INFO
schuur 1 - asbest dak verwijderen
schuur 2 - asbest dak verwijderen, schuur slopen
schuur 3 - schuur slopen
schuur 4 - schuur behouden
schuur 5 - asbest verwijderen, schuur slopen

Te slopen bebouwing totaal: 1044m2

Situatie

Schaal - *1:500*
Gemeente - Texel
Gedeelte - De Koog
Sectie - T
Nummer - 3657 / 2982

Pontweg 146
1796MC
De Koog

Te slopen
Behouden

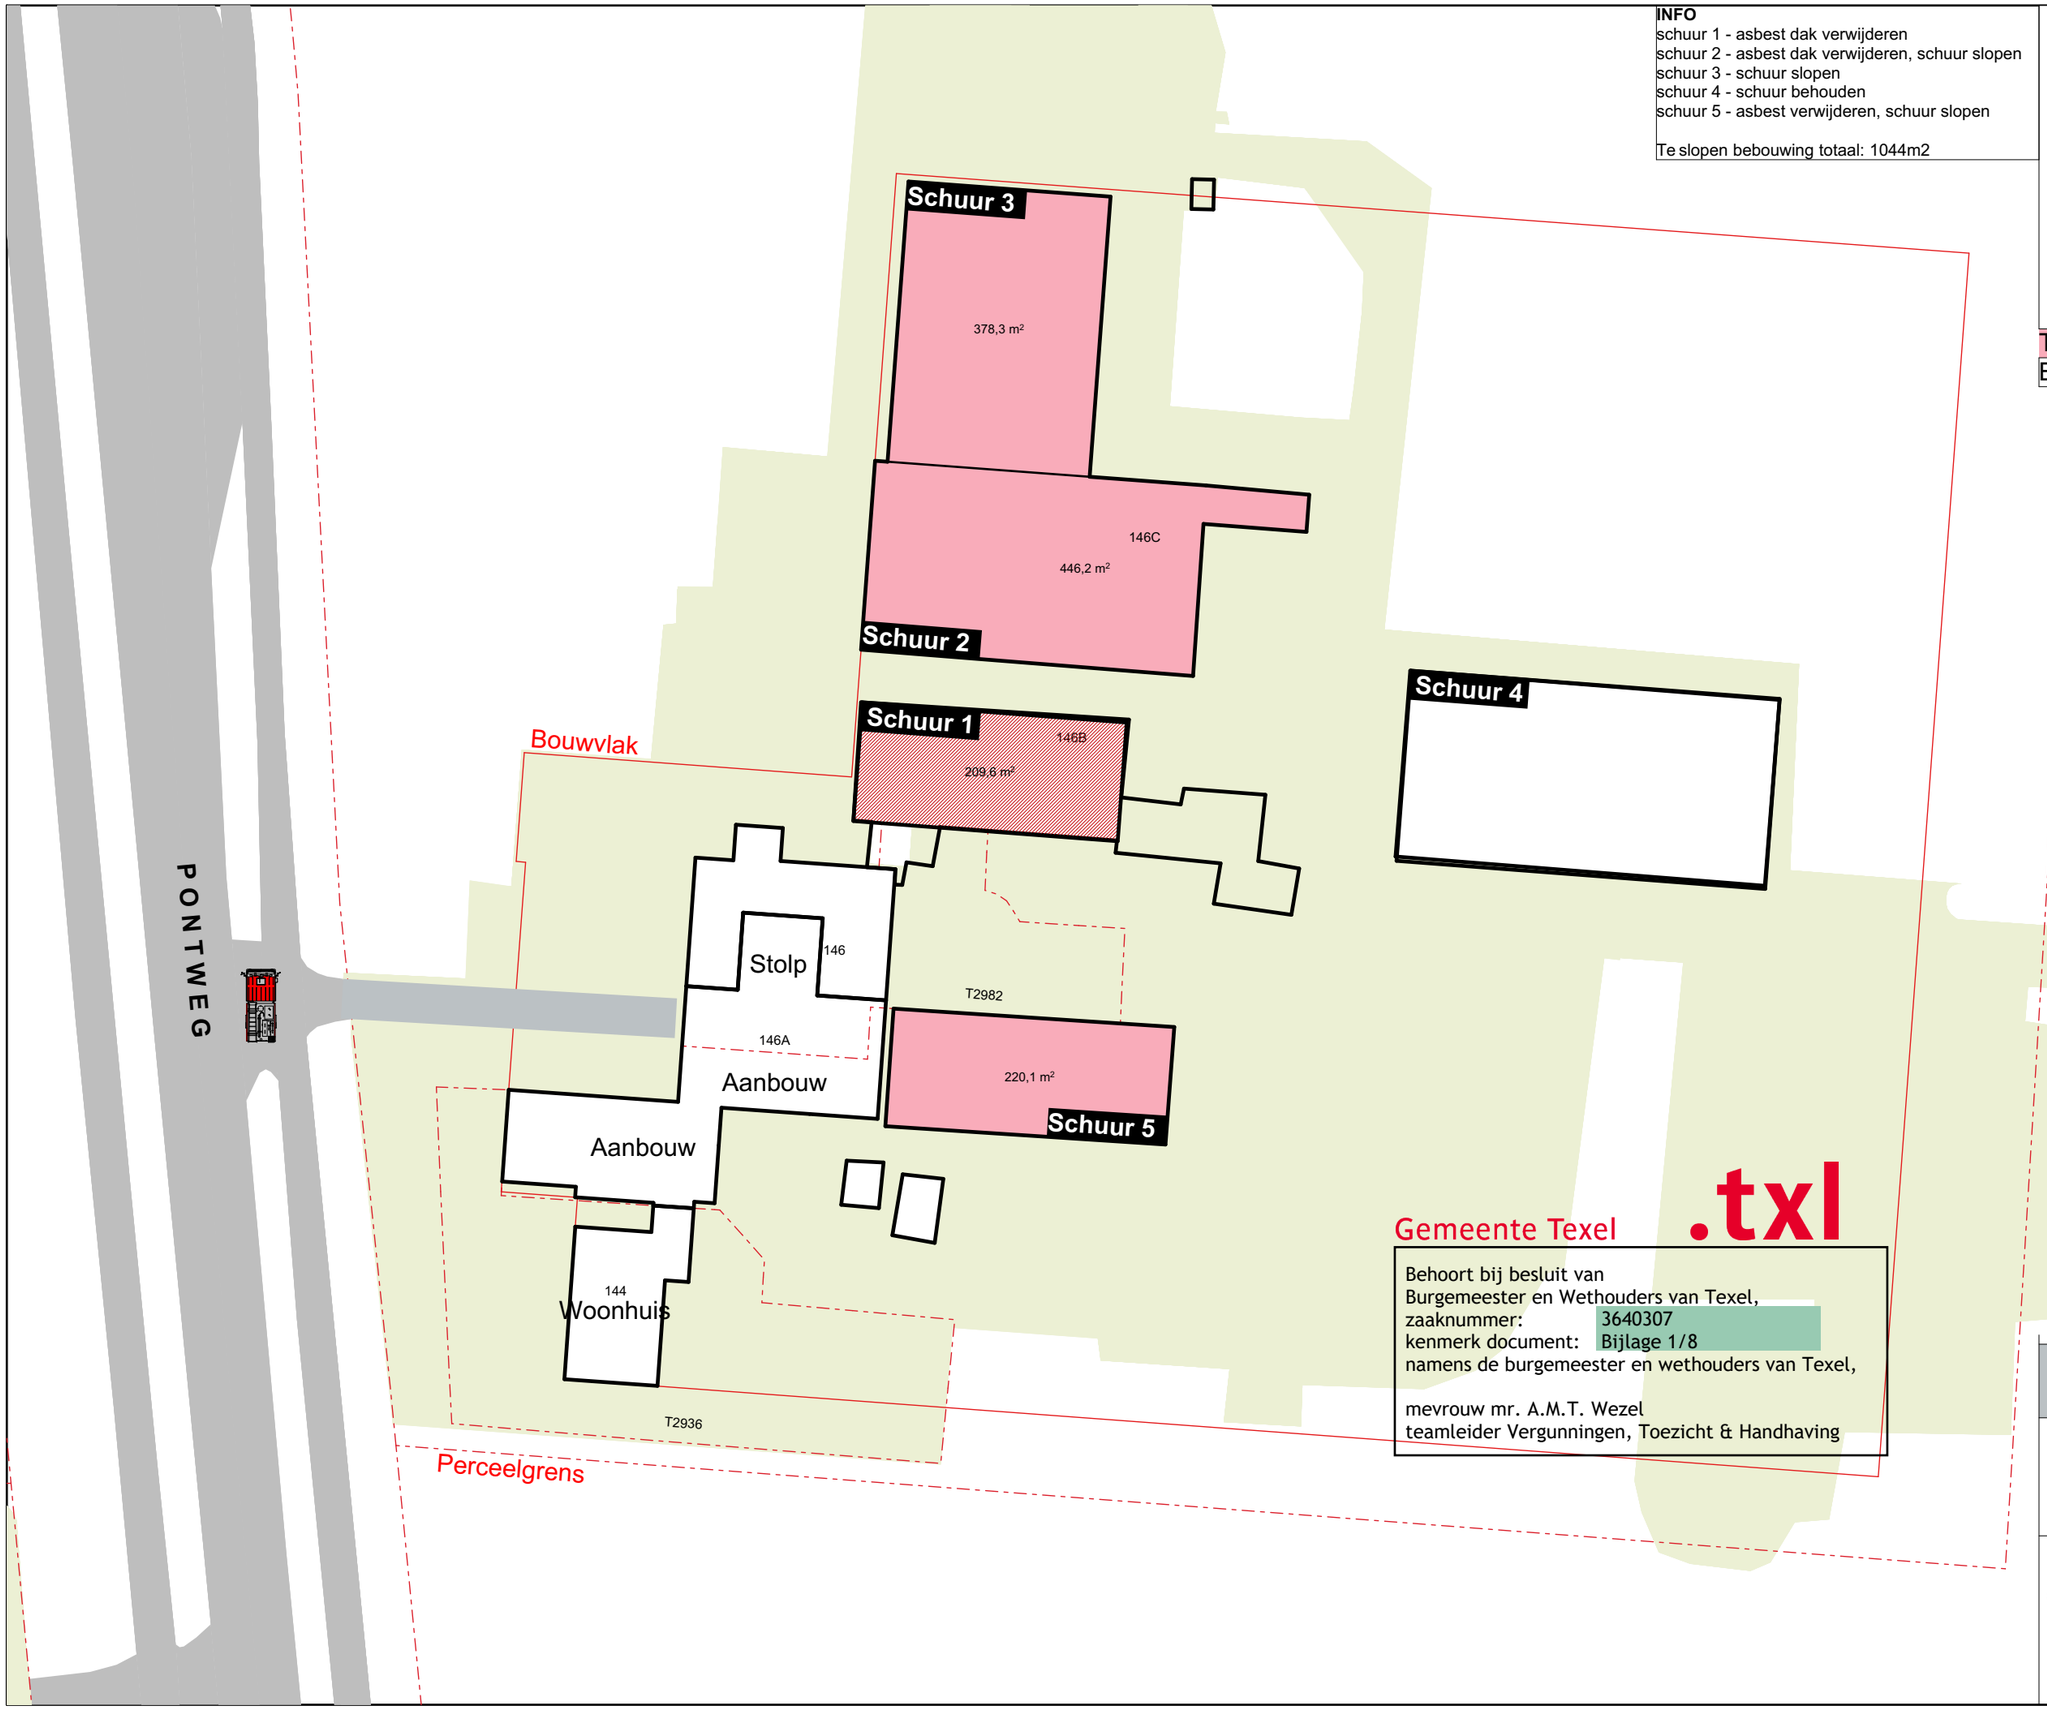

Gemeente Texel .txl

Behoort bij besluit van
Burgemeester en Wethouders van Texel,
zaaknummer: 3640307
kenmerk document: Bijlage 1/8
namens de burgemeester en wethouders van Texel,

mevrouw mr. A.M.T. Wezel
teamleider Vergunningen, Toezicht & Handhaving

N

- Verbouw stolpboerderij

2448 - S01

DO

Situatie Bestaand

Datum	Getekend	Schaal	1:500
25-06-2025	BB		
		Formaat	A3

Architectenburo VEEGER

© Deze tekening mag zonder onze schriftelijke toestemming niet worden gekopieerd, gereproduceerd, aan derden ter inzage gegeven of voor namaak tbv. derden worden gebruikt