


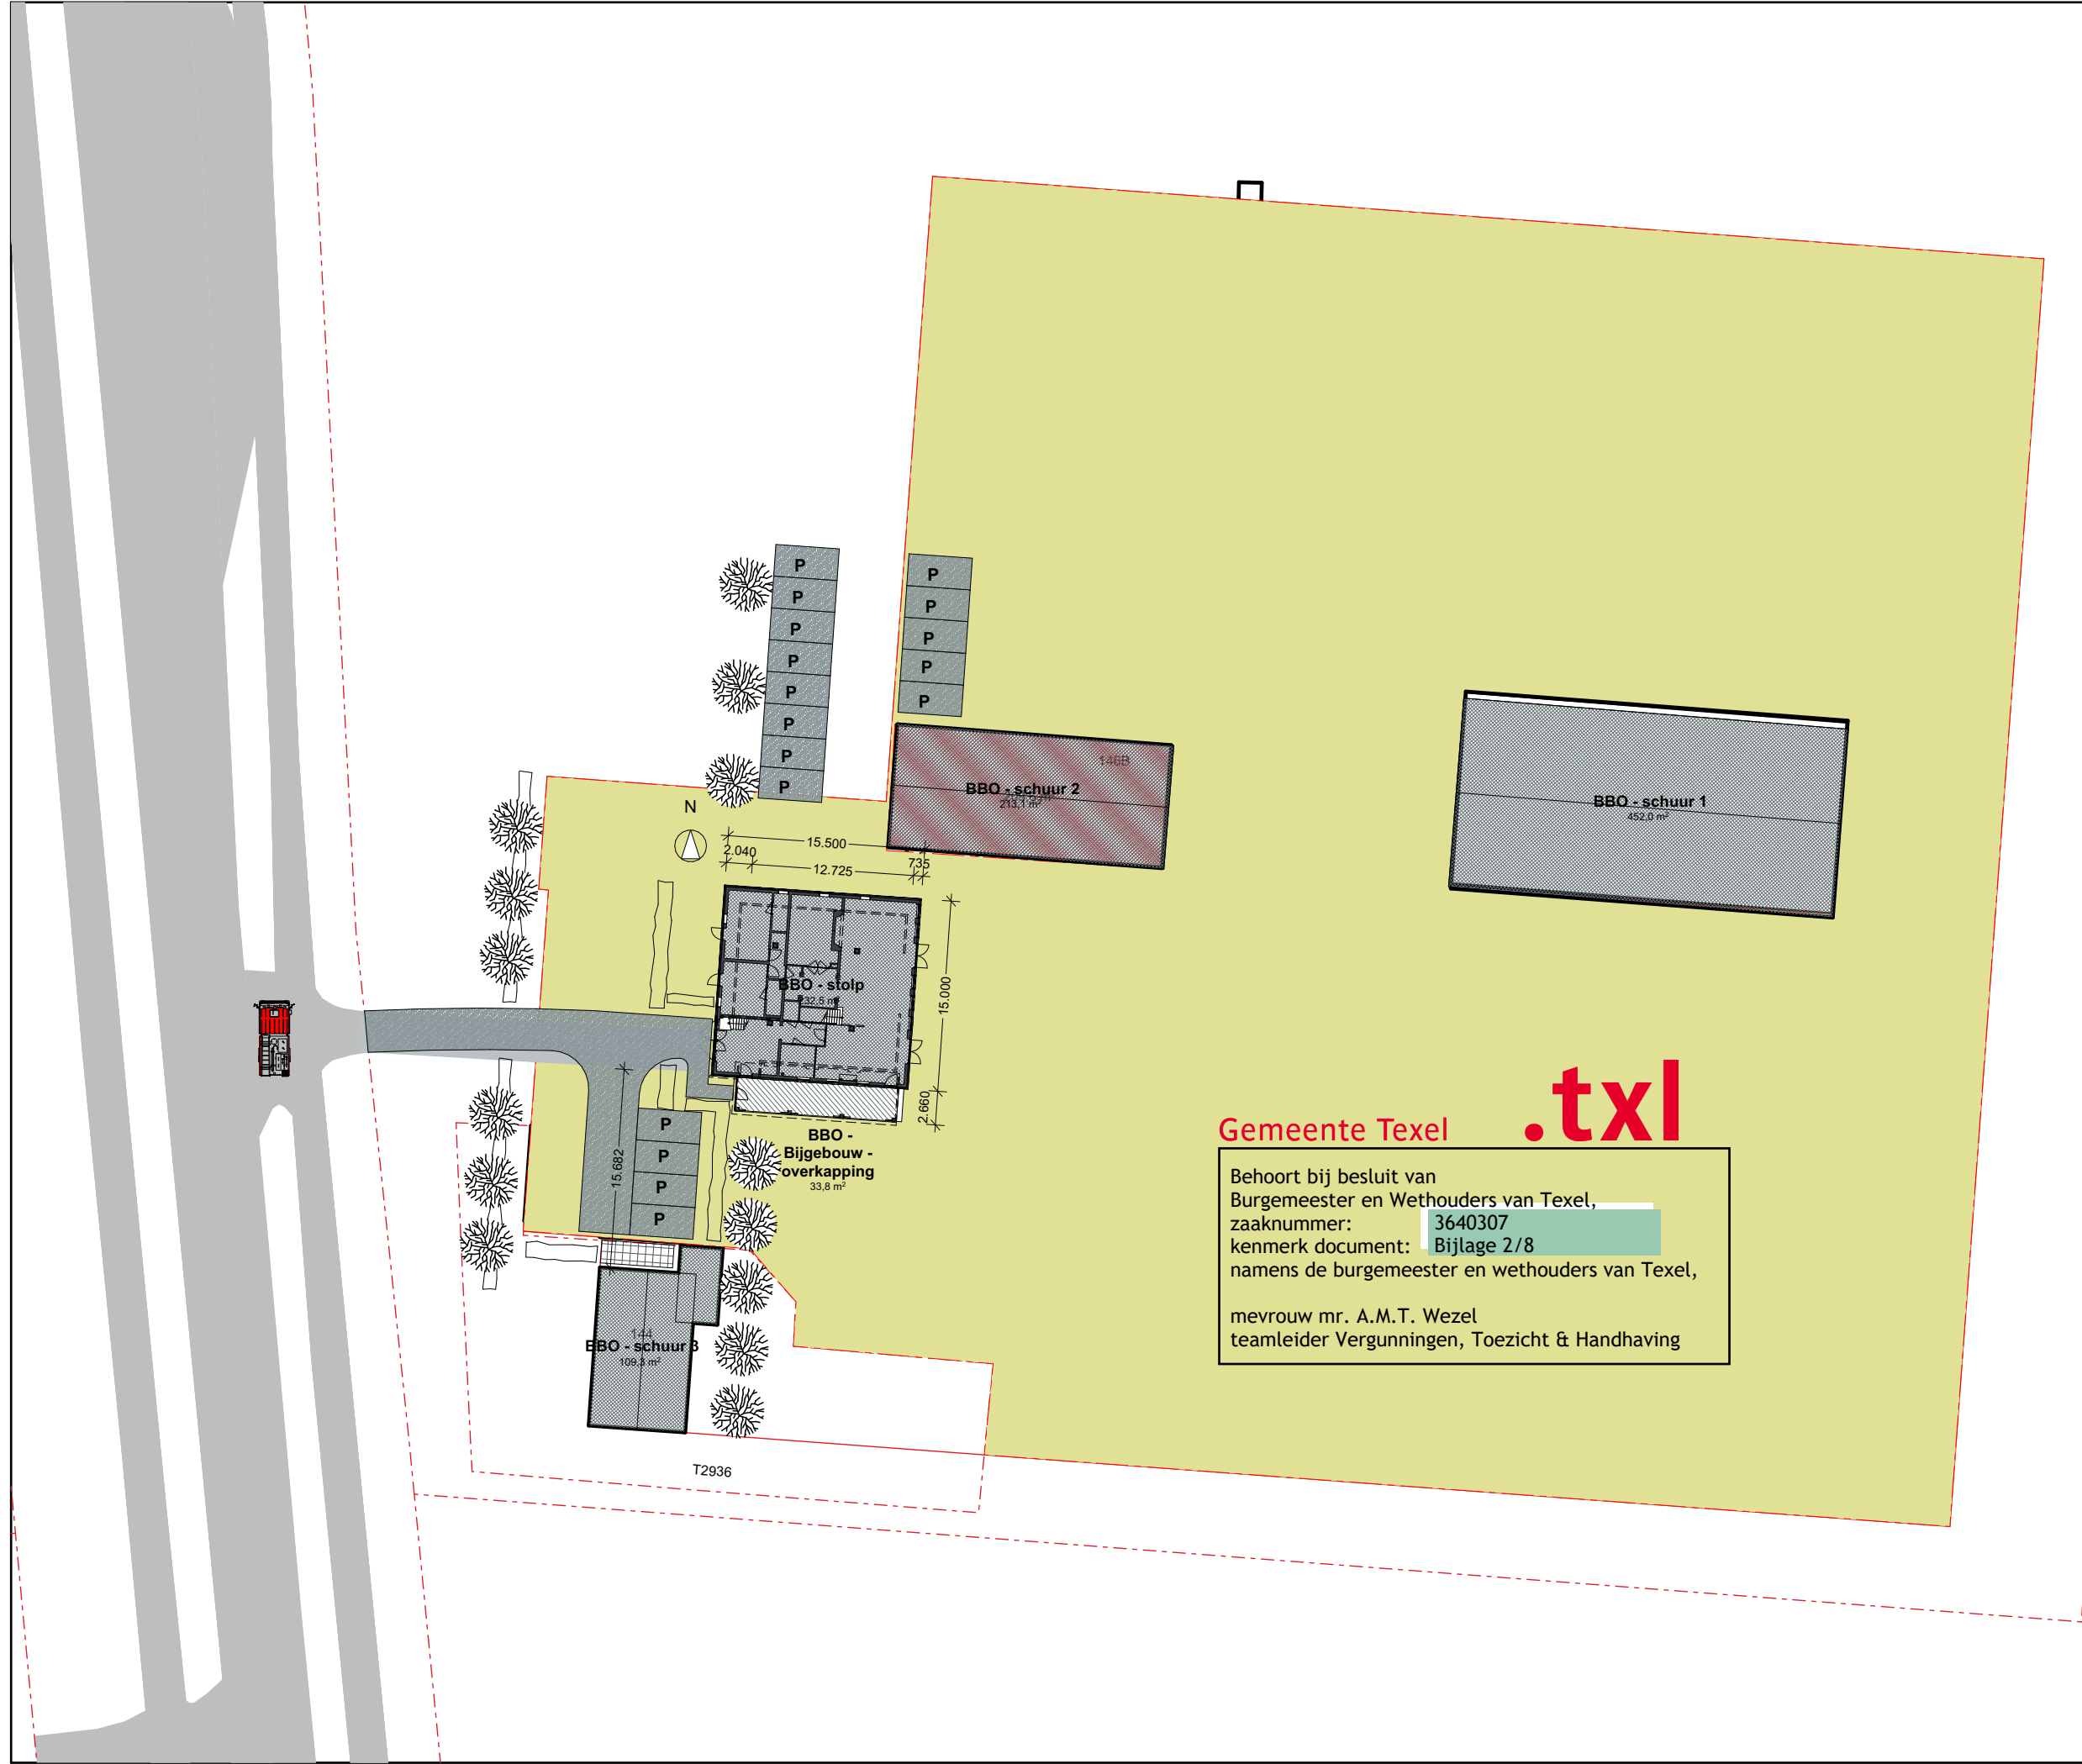


Situatie
Schaal - 1:500
Gemeente - Texel
Gedeelte - De Koog
Sectie - T
Nummer - 3657 / 2982

Pontweg 146
1796MC
De Koog

Gemeente Texel **.txl**

Behoort bij besluit van
Burgemeester en Wethouders van Texel,
zaaknummer: 3640307
kenmerk document: Bijlage 2/8
namens de burgemeester en wethouders van Texel,

mevrouw mr. A.M.T. Wezel
teamleider Vergunningen, Toezicht & Handhaving

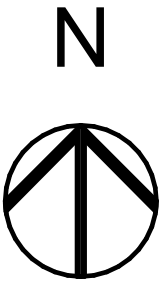

DO

Situatie Nieuw

Datum	Getekend	Schaal	1:500
22-09-2025	BB		
		Formaat	A3

Architectenburo
VEEGER

- Verbouw stolpboerderij

2448 - S02 |