



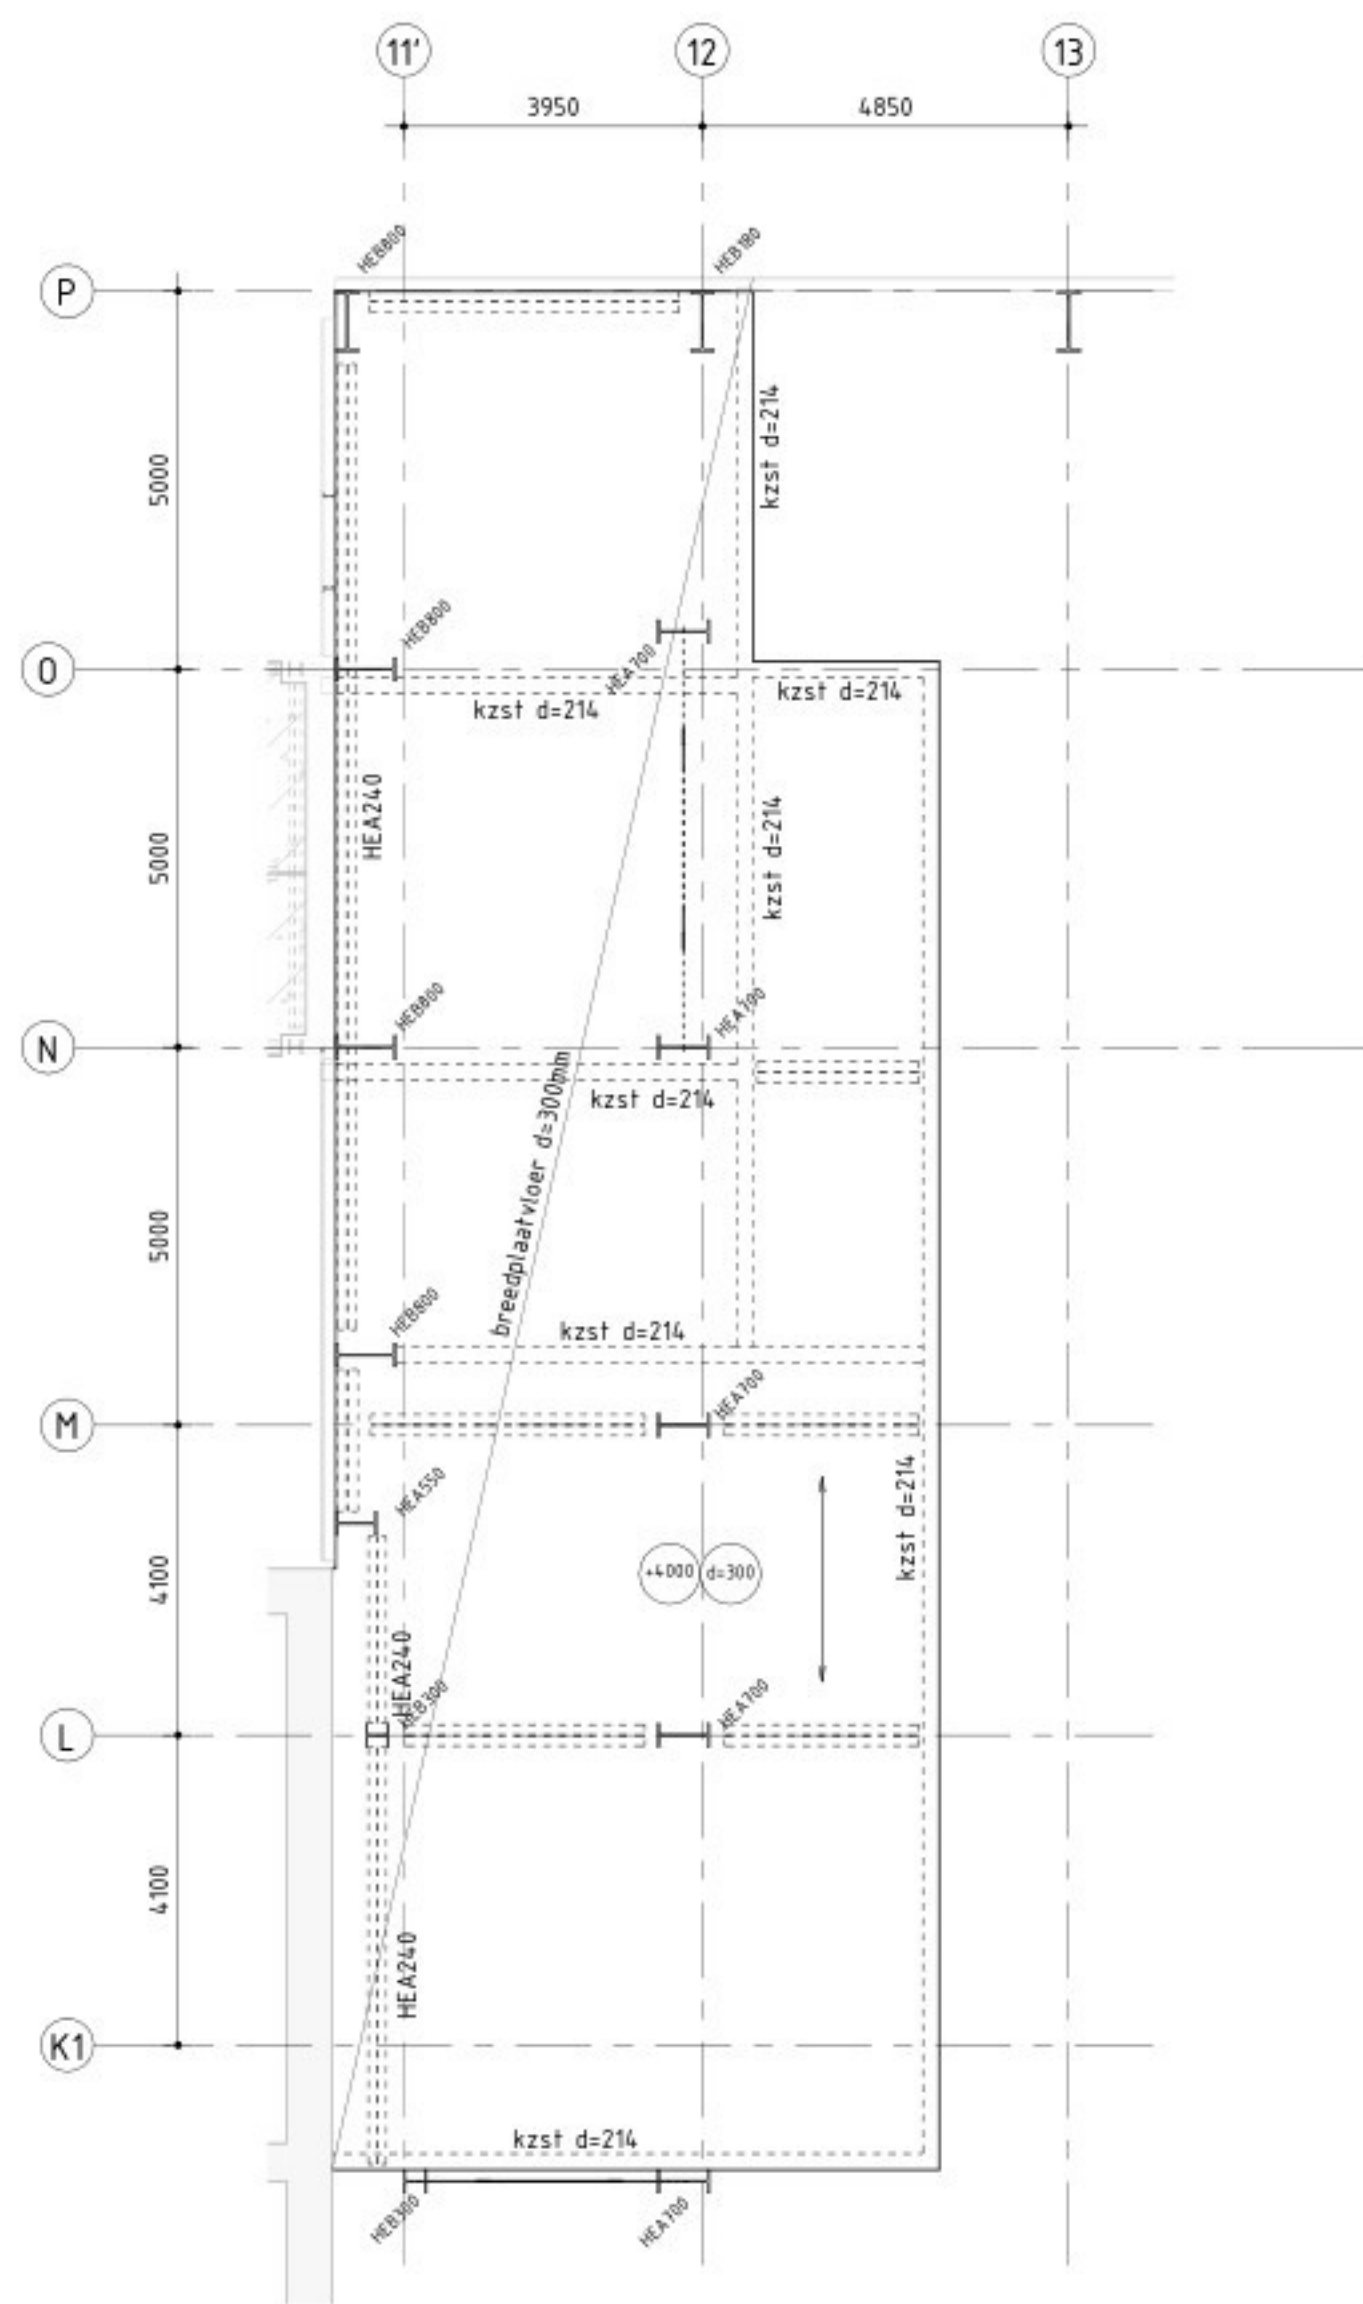

Overzicht dakvloer MCC-ruimte nabij trappenhuis
1 : 100

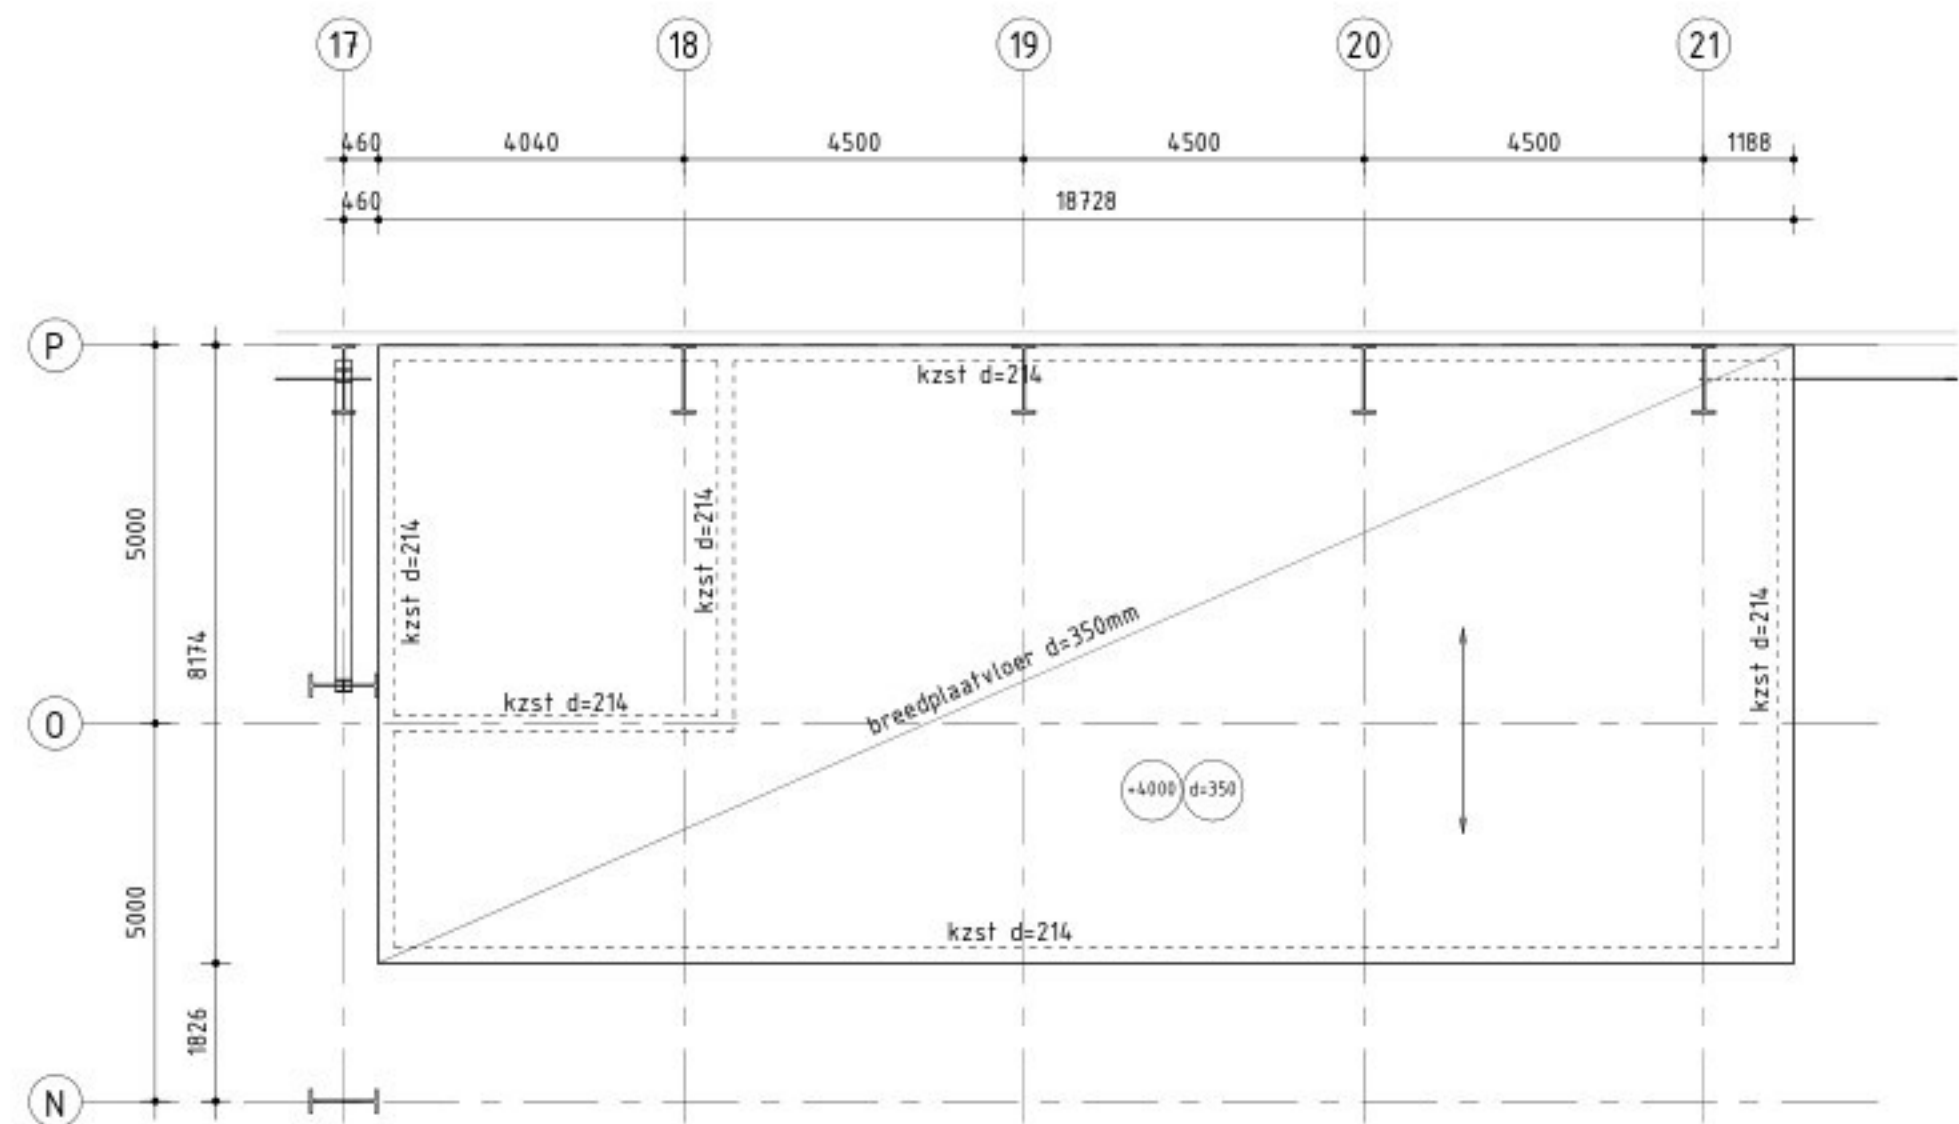

Overzicht dakvloer MCC-ruimte noordgevel
1 : 100

ALGEMENE CONSTRUCTIEVE OPMERKINGEN			
- Zie ook bouwkundige tekeningen - Maatvoering in het werk controleren c.q. definitief te bepalen - Tenzij anders aangegeven: maten in mm en hoogte maten in mm t.o.v. peil. - Bouwkundige voorzieningen en detaillering volgens bouwkundige tekeningen. - Voor maatvoering sparings t.b.v. installatie zie installatie-tekening			
Beton (prefab) - Prefab beton onderdelen uitvoeren in minimaal betonkwaliteit C45/55. - Prefab beton onderdelen volgens nadere uitwerking, tekening + berekening volgens leverancier. - Oplegging prefab betonconstructies op metselwerk/beton m.b.v. glij-folie.			
Brandwerendheid - Vereiste brandwerendheid volgens brandrapportage.			
Metselwerk - Dragend metselwerk, kalkzandsteen, blokken / elementen CS20 (25 N/mm²) - Druksterkte lijmmortel > 12,5 N/mm² - Kalkzandsteen binnenblad verlaten / verticale lijnvoeg toepassen i.v.m. stabiliteit - Dilataie's in metselwerk, volgens opgave steenleverancier. - Lateien: prefab betonlateien, volgens tek. + ber. leverancier.			
Uitvoering - Kolommen afschoren tijdens bouwfase - Door de aannemer dient de evt. stutconstructies uitgewerkt te worden, en ter goedkeuring aan de directie overlegd te worden.			
PROJECT GEGEVENS			
PEIL = 0 = b.k. afgewerkte begane grondvloer = ???? + N.A.P.			
Bouwwerk: kantoorgebouw Gevolgklasse: CC2 Ontwerplevensduur: klasse 3 (50 jaar) Windgebied: 2 (onbebouwd) Belastingen: zie plattegrond			
Wijz.	Omschrijving wijziging	Naam	Datum
DEFINITIEF ONTWERP (plus)			
Opdr. geveer: Omrin - SBI Friesland V.O.F.			
Ontwerp: TWA Architecten - Burdaard			
Project: Uitbreiding Omrin De Dolten Heerenveen			
Onderdeel: Overzicht dakvloeren MCC-ruimtes scheidingshal			
ECONSTRUCT INGENIEURSBUREAU Wardaplantage 5 8939 AA Leeuwarden Telefoon 058-2050600 www.econstruct.nl		Naam	Datum def.
		Tekenaar	18-12-2025
		Constructeur	
		Projectleider	
Formaat	Schaal	Werknummer	Tekeningnr.
A1	1:100	250016	T069
			Wijz.

Toelichting grondslagen

In dit document kunt u secties vinden die onleesbaar zijn gemaakt. Deze informatie is achterwege gelaten op basis van de Wet open overheid (Woo). De letter die hierbij is vermeld correspondeert met de bijbehorende grondslag in onderstaand overzicht.

J Art. 5.1 lid 2 sub e

Het belang van de openbaarmaking van deze informatie weegt niet op tegen het belang van de eerbiediging van de persoonlijke levenssfeer van betrokkenen