



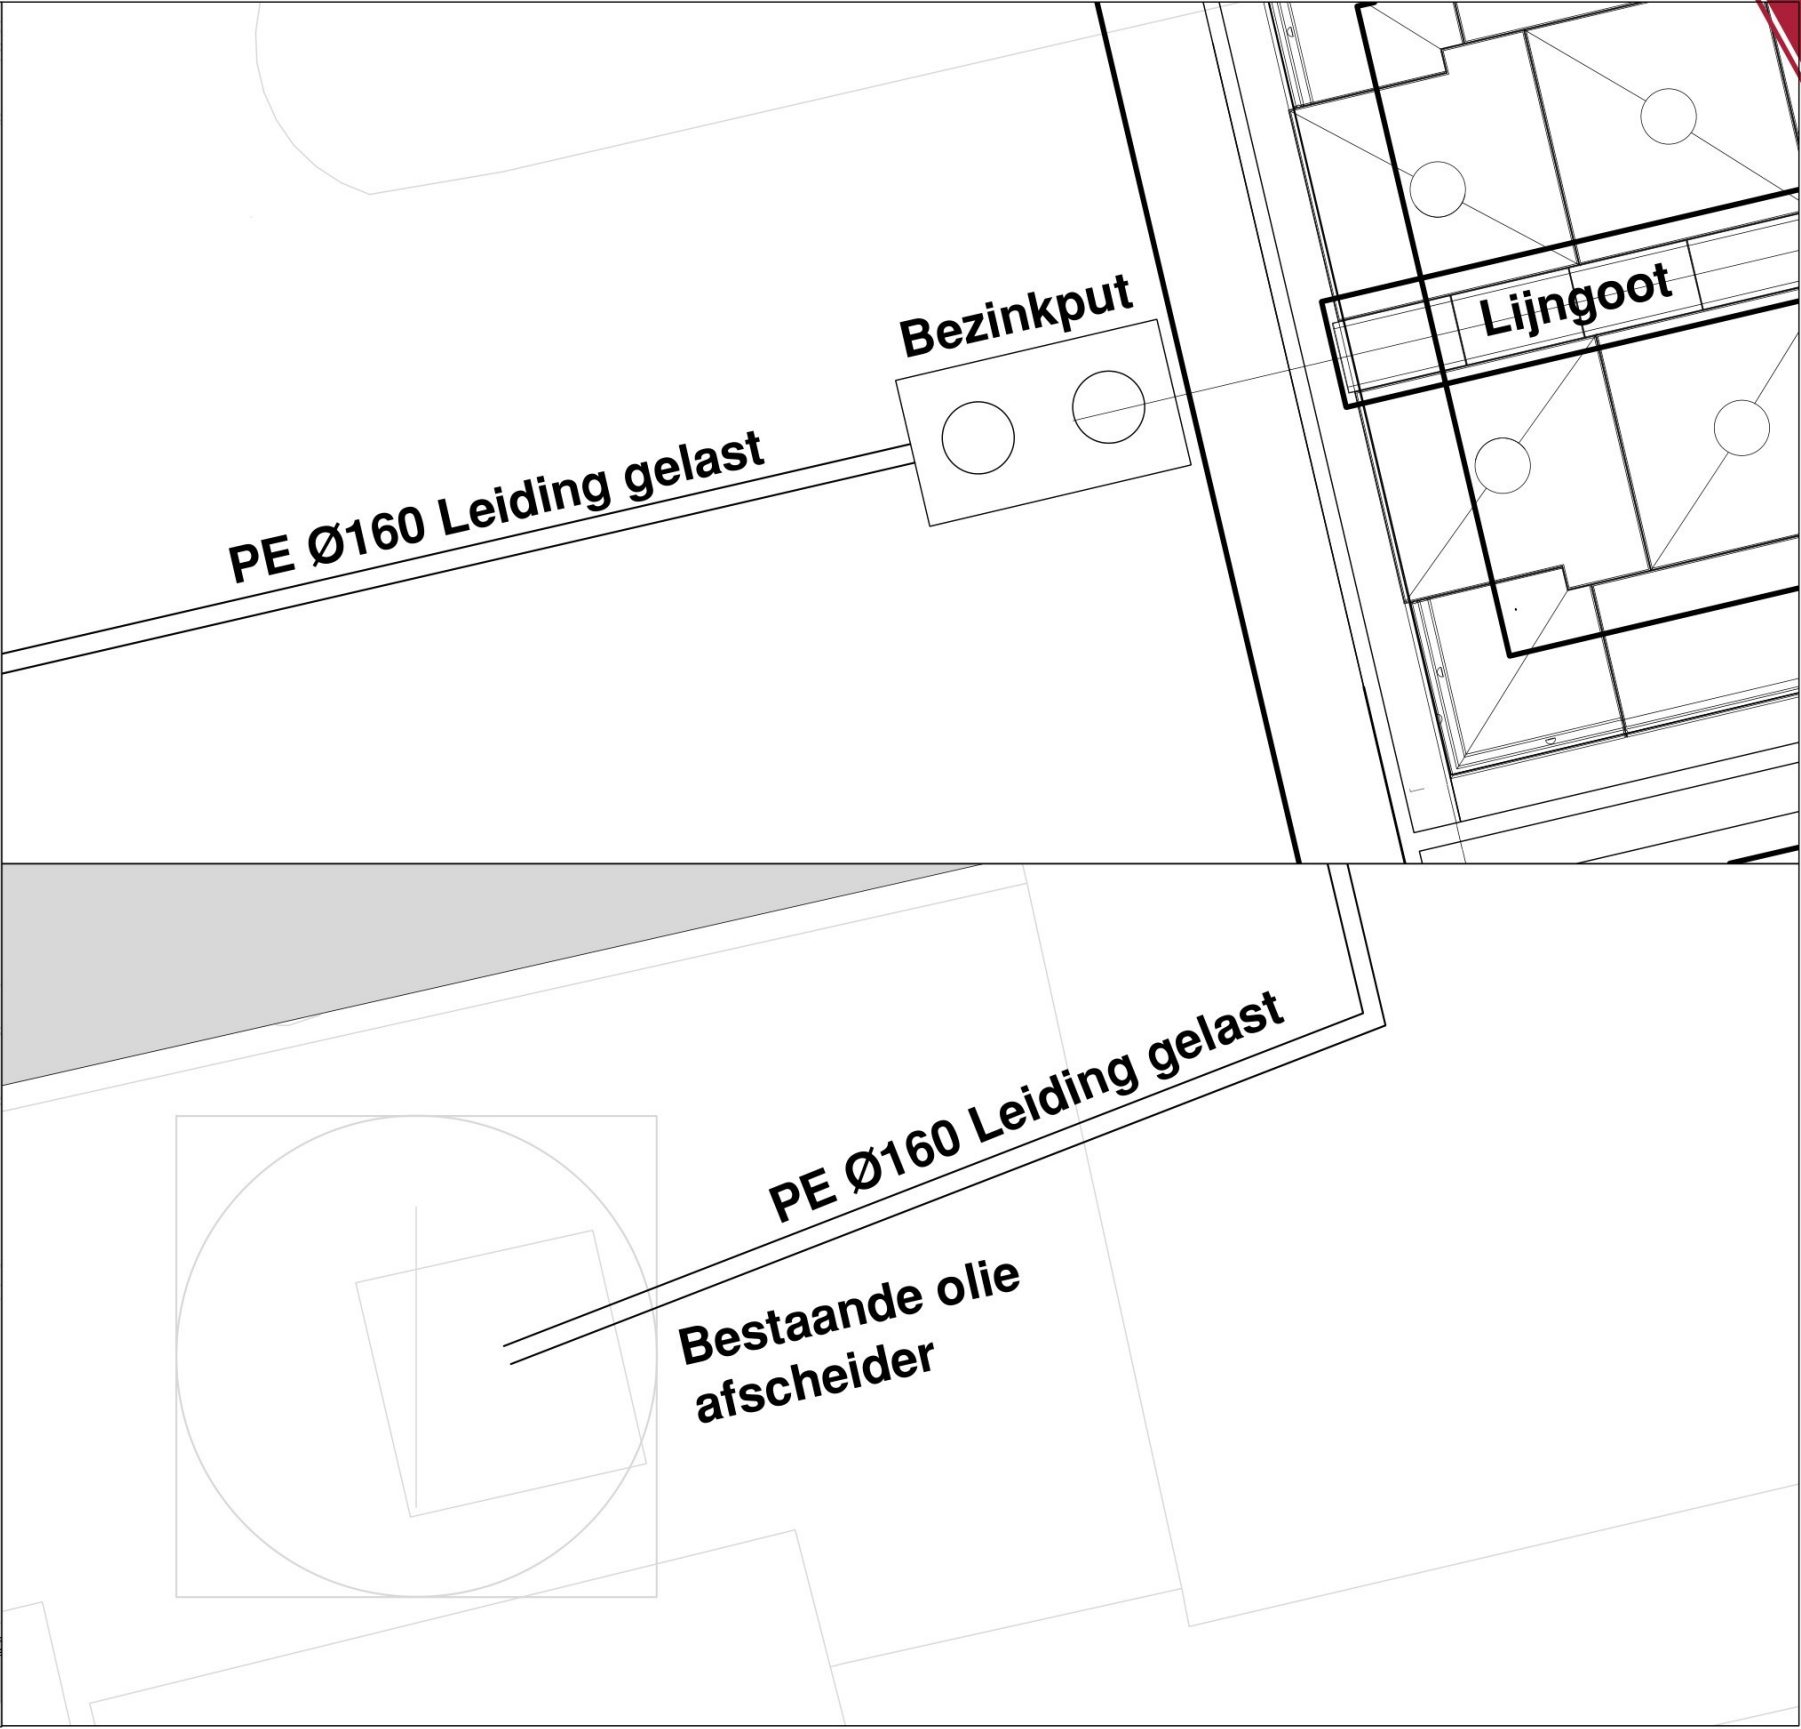

ONDERDEEL: Trace vloeistofdichte afvoer			
ONTWERP:	DATUM:	13-02-2026	GEWIJZIGD:
	SCHAAL:	1 : 100/50/20/10	A: Datum
	GETEKEND:		B: Datum
	ADVISEUR:		C: Datum
			D: Datum
	WERKNUMMER: NVT	BLADNUMMER: NVT	E: Datum
			F: Datum
G: Datum			

PROJECT:
Omrin
Adres - De Dollen 11
Postcode / Plaats - opdrachtgever
BOUWPLAATS: Oudehaske
ADRES: De Dollen 11

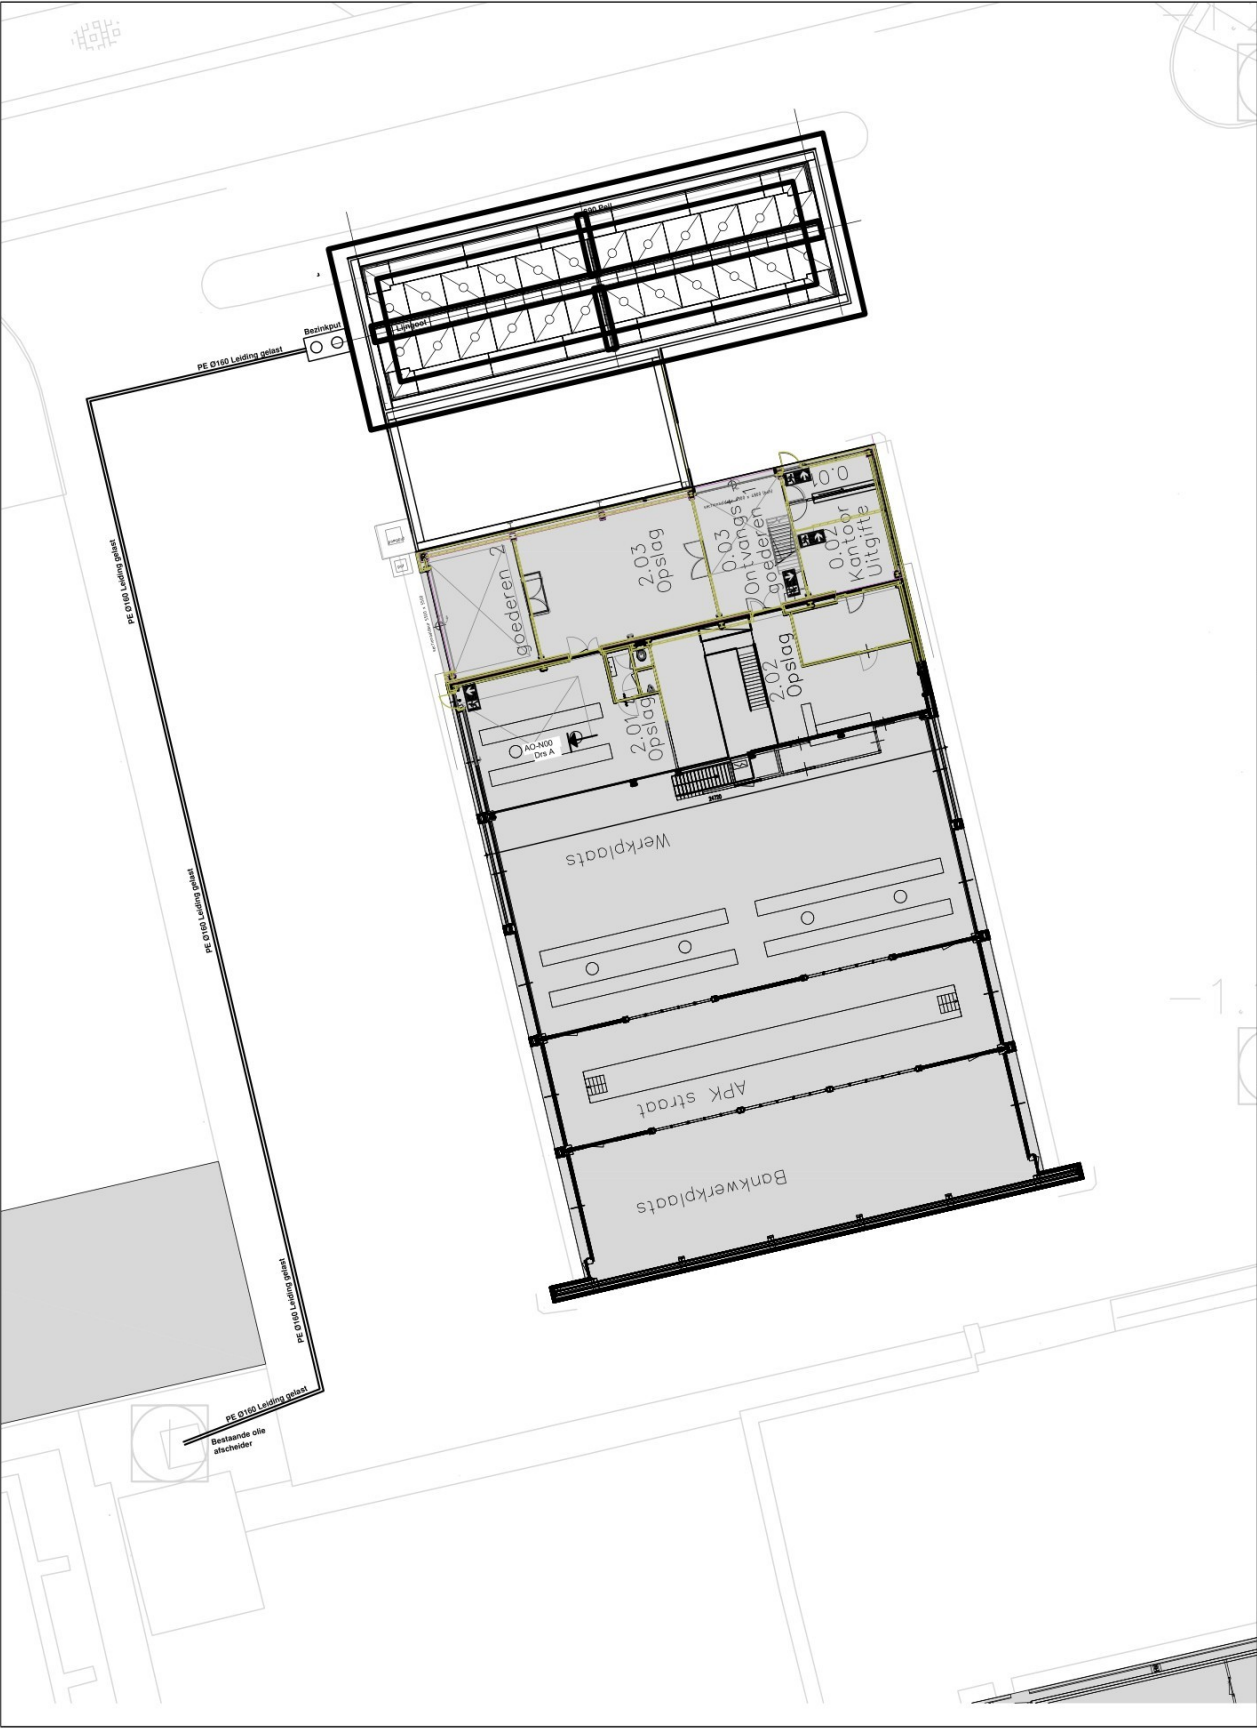

Toelichting grondslagen

In dit document kunt u secties vinden die onleesbaar zijn gemaakt. Deze informatie is achterwege gelaten op basis van de Wet open overheid (Woo). De letter die hierbij is vermeld correspondeert met de bijbehorende grondslag in onderstaand overzicht.

J Art. 5.1 lid 2 sub e

Het belang van de openbaarmaking van deze informatie weegt niet op tegen het belang van de eerbiediging van de persoonlijke levenssfeer van betrokkenen