




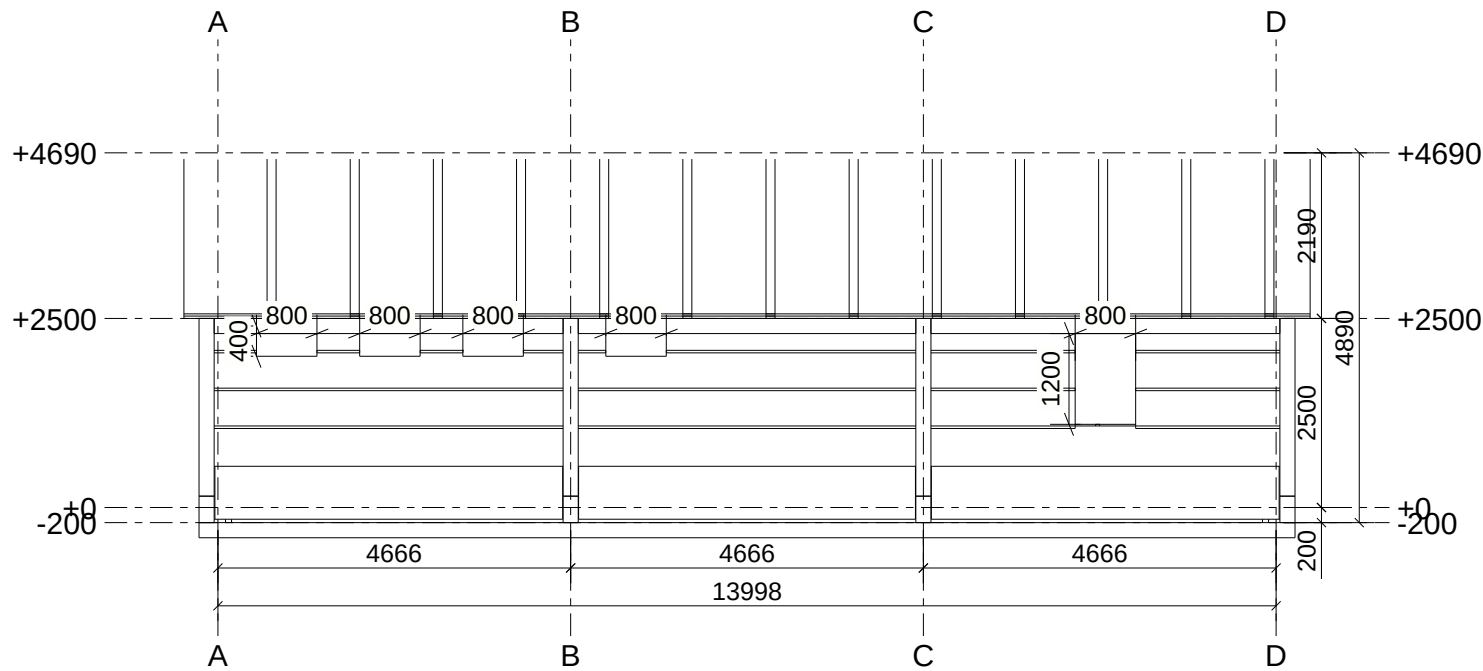


AS-1
1:100

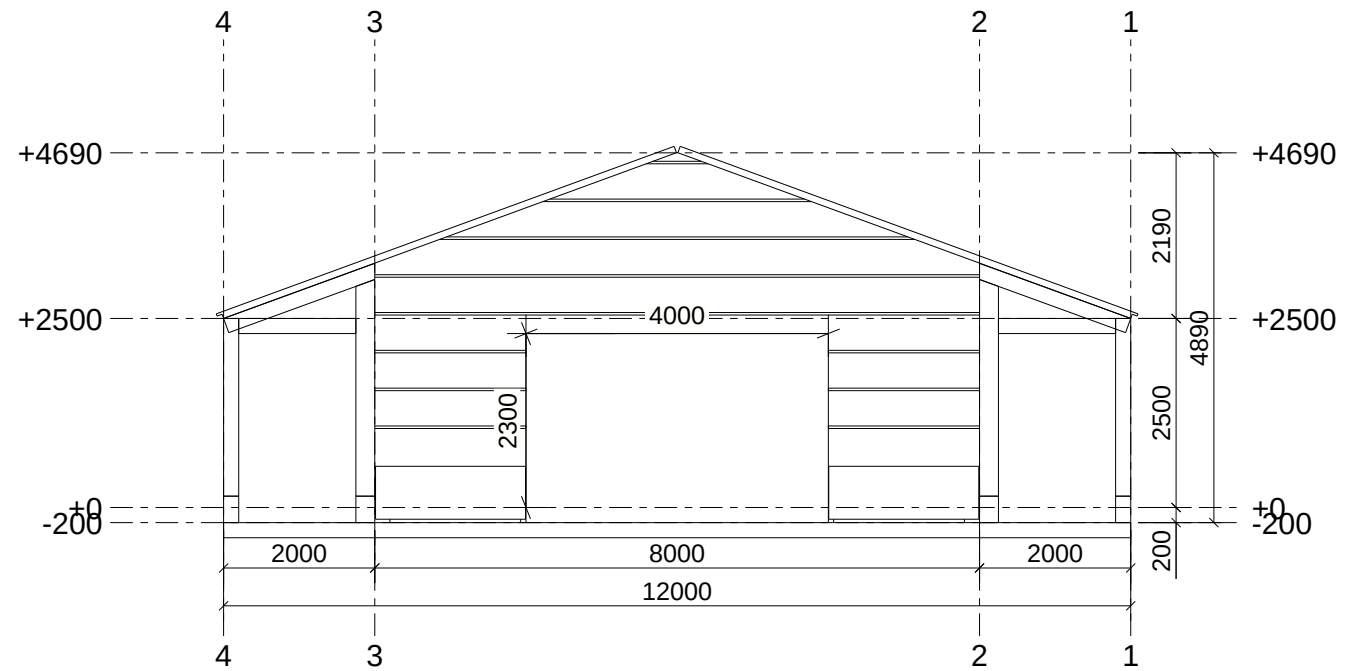

AS-A
1:100

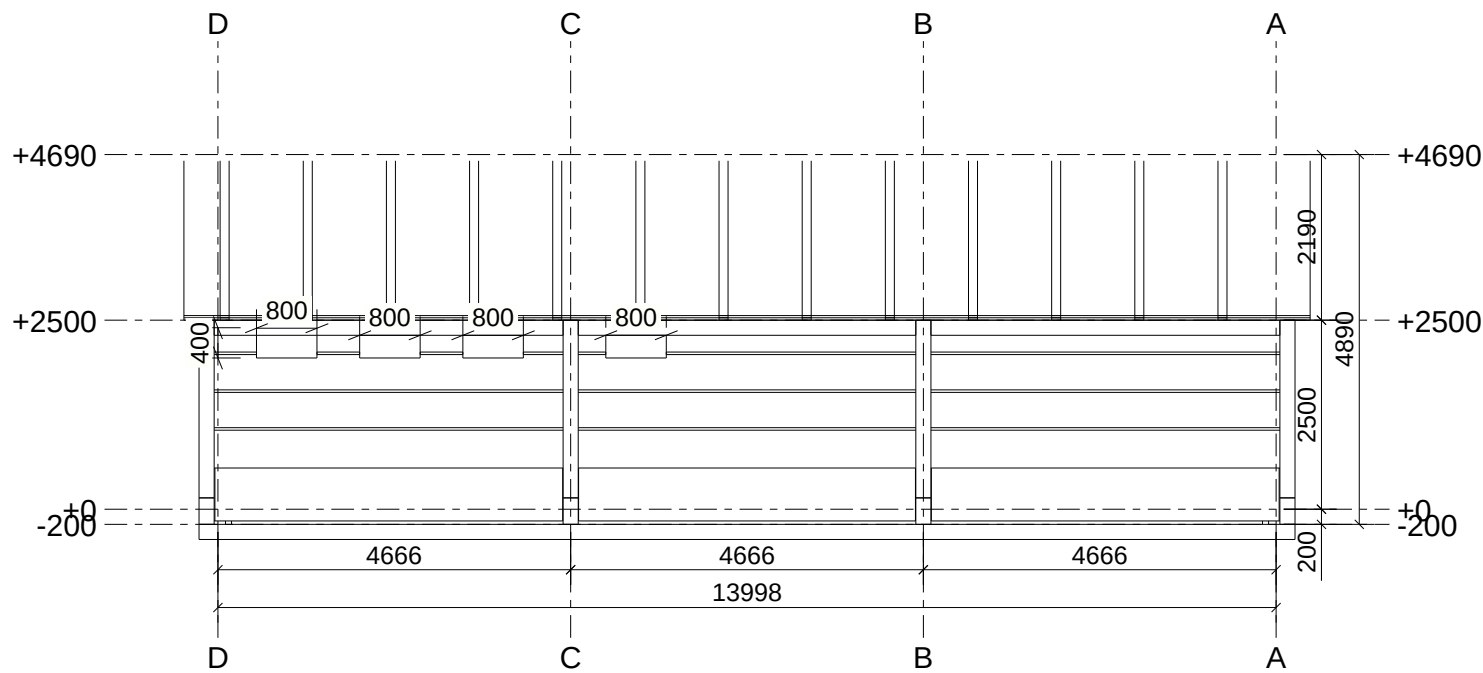

AS-4
1:100

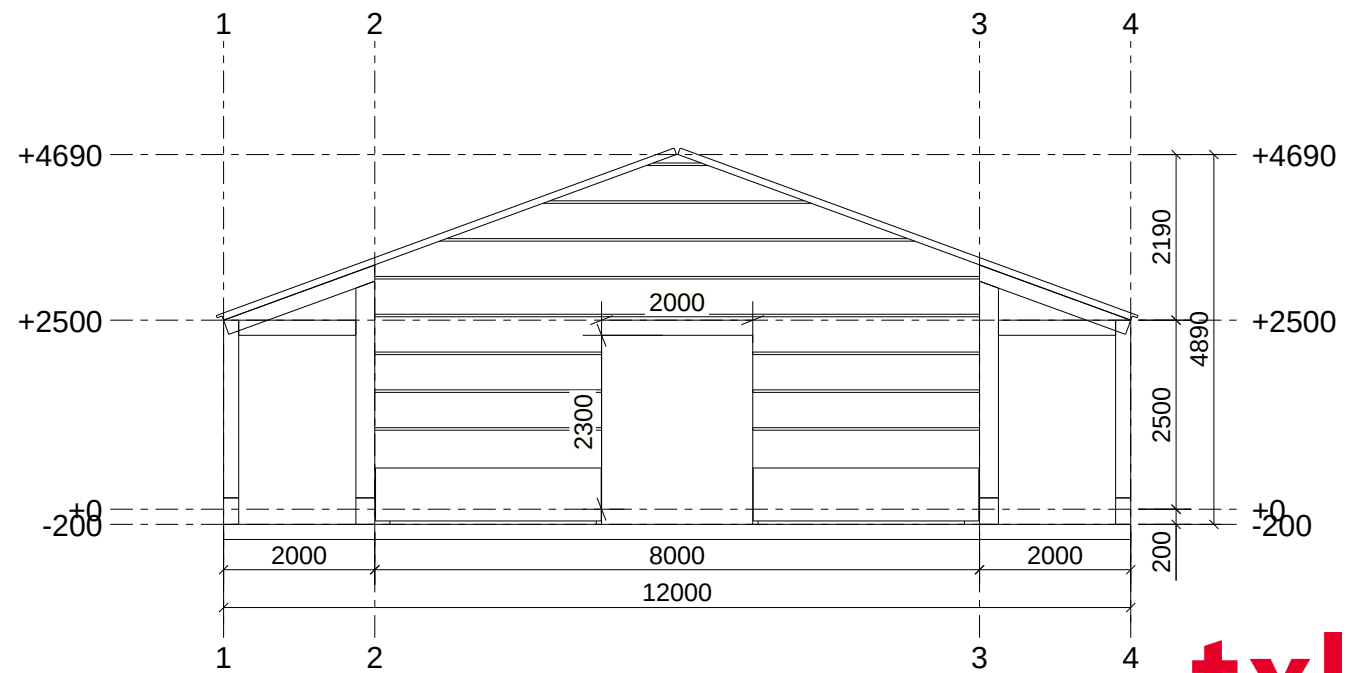

AS-D
1:100

Gemeente Texel .txl

Behoort bij besluit van
Burgemeester en Wethouders van Texel,
zaaknummer: 3764033
kenmerk document: Bijlage 2/4
namens de burgemeester en wethouders van Texel,

de heer R. Westbroek
afdelingsmanager Beleid & Vergunningen

Werk: Vexel Texel		Getekend: H. van Manen		Materiaalsoorten en kwaliteiten: Platen en profielen S235JR volgens NEN-EN 10025-2, buis en kokerprofielen: S355J2H volgens NEN-EN 10210-1 (warmvervaardigd) S275J0H volgens NEN-EN 10219-1 (koudvervaardigd)	
Onderwerp: Aanzichten totaal		Datum: 02.04.2026		Lassen a=4, tenzij anders vermeld, volgens NEN-EN-ISO 2553:2014. Boutkwaliteit 8.8, tenzij anders vermeld	
Opdrachtgever:		Schaal: zie aanzicht		Project: Dashorsterweg 4 3927 CN Renswoude	
		Tekla Structures		Tekening: G [1]	
				Formaat: A3	
				Status:	

Fabricage en montage volgens
NEN-EN 1090-2:2018
Uitvoeringsklasse: XXX
Functionele tolerantie klasse: XXX

vdGrift bv
Bouw en Montage
+31 033 200 60 20
info@bouwenmontage.nl
www.bouwenmontage.nl