


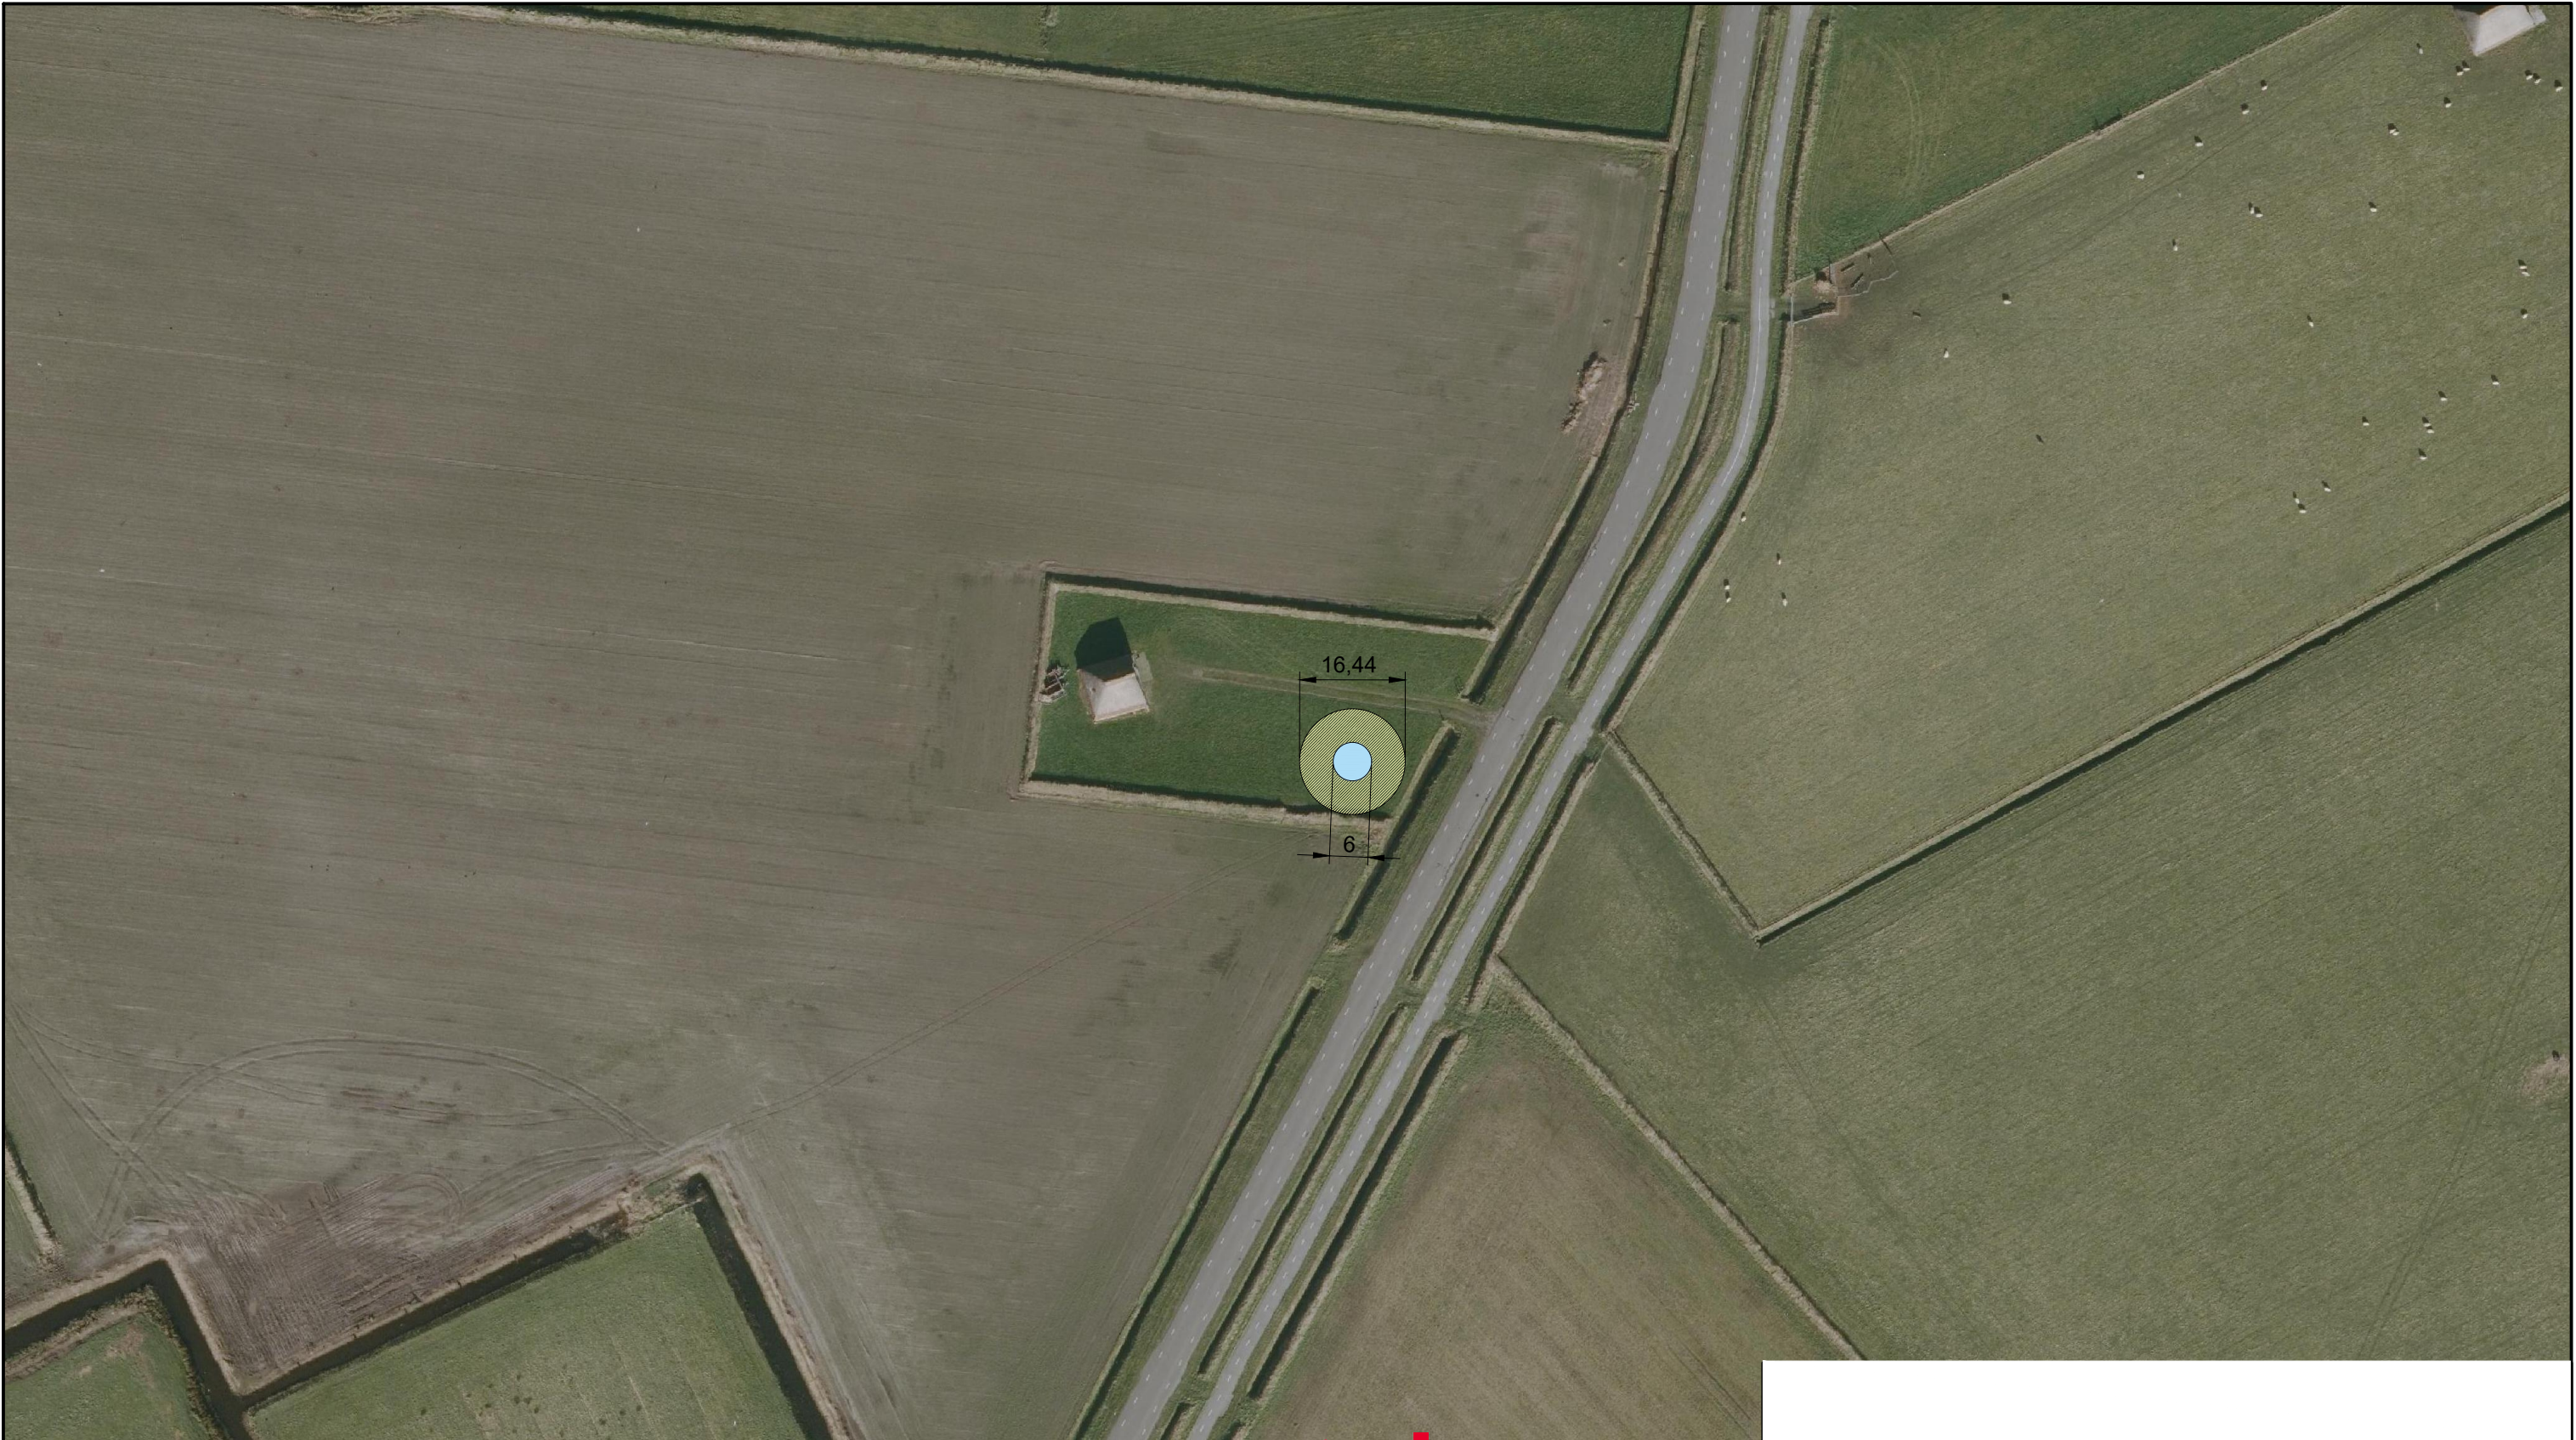

Gemeente Texel .txl

Behoort bij besluit van
Burgemeester en Wethouders van Texel,
zaaknummer: 3770854
kenmerk document: bijlage 3/5
namens de burgemeester en wethouders van Texel,

de heer R. Westbroek
afdelingsmanager Beleid & Vergunningen

Titel:
Hoornderweg 16 Den Burg

Projectnr.: ...	Tek.nr.: (project nr.)/ revisie ../ (tek. soort)	
Ontwerp: .KH	Datum : 01-06-2026	Formaat: A3
Tekenaar: .KH	Schaal: 1:1000	Blad: 1/1



0m ..m ..m

Natuurlijke zaken - Postbus 222, 1850 AE Heiloo - Tel: 088-006 4400 - Email: info@landschapnoordholland.nl

Hoogtematen t.o.v. N.A.P. - Maten in meters, tenzij anders aangegeven
De uitvoerder/aannemer dient voorafgaande alle maten en peilen te controleren.
Geconstateerde afwijkingen dienen voor aanvang van de werkzaamheden aan
de directie te worden overlegd.