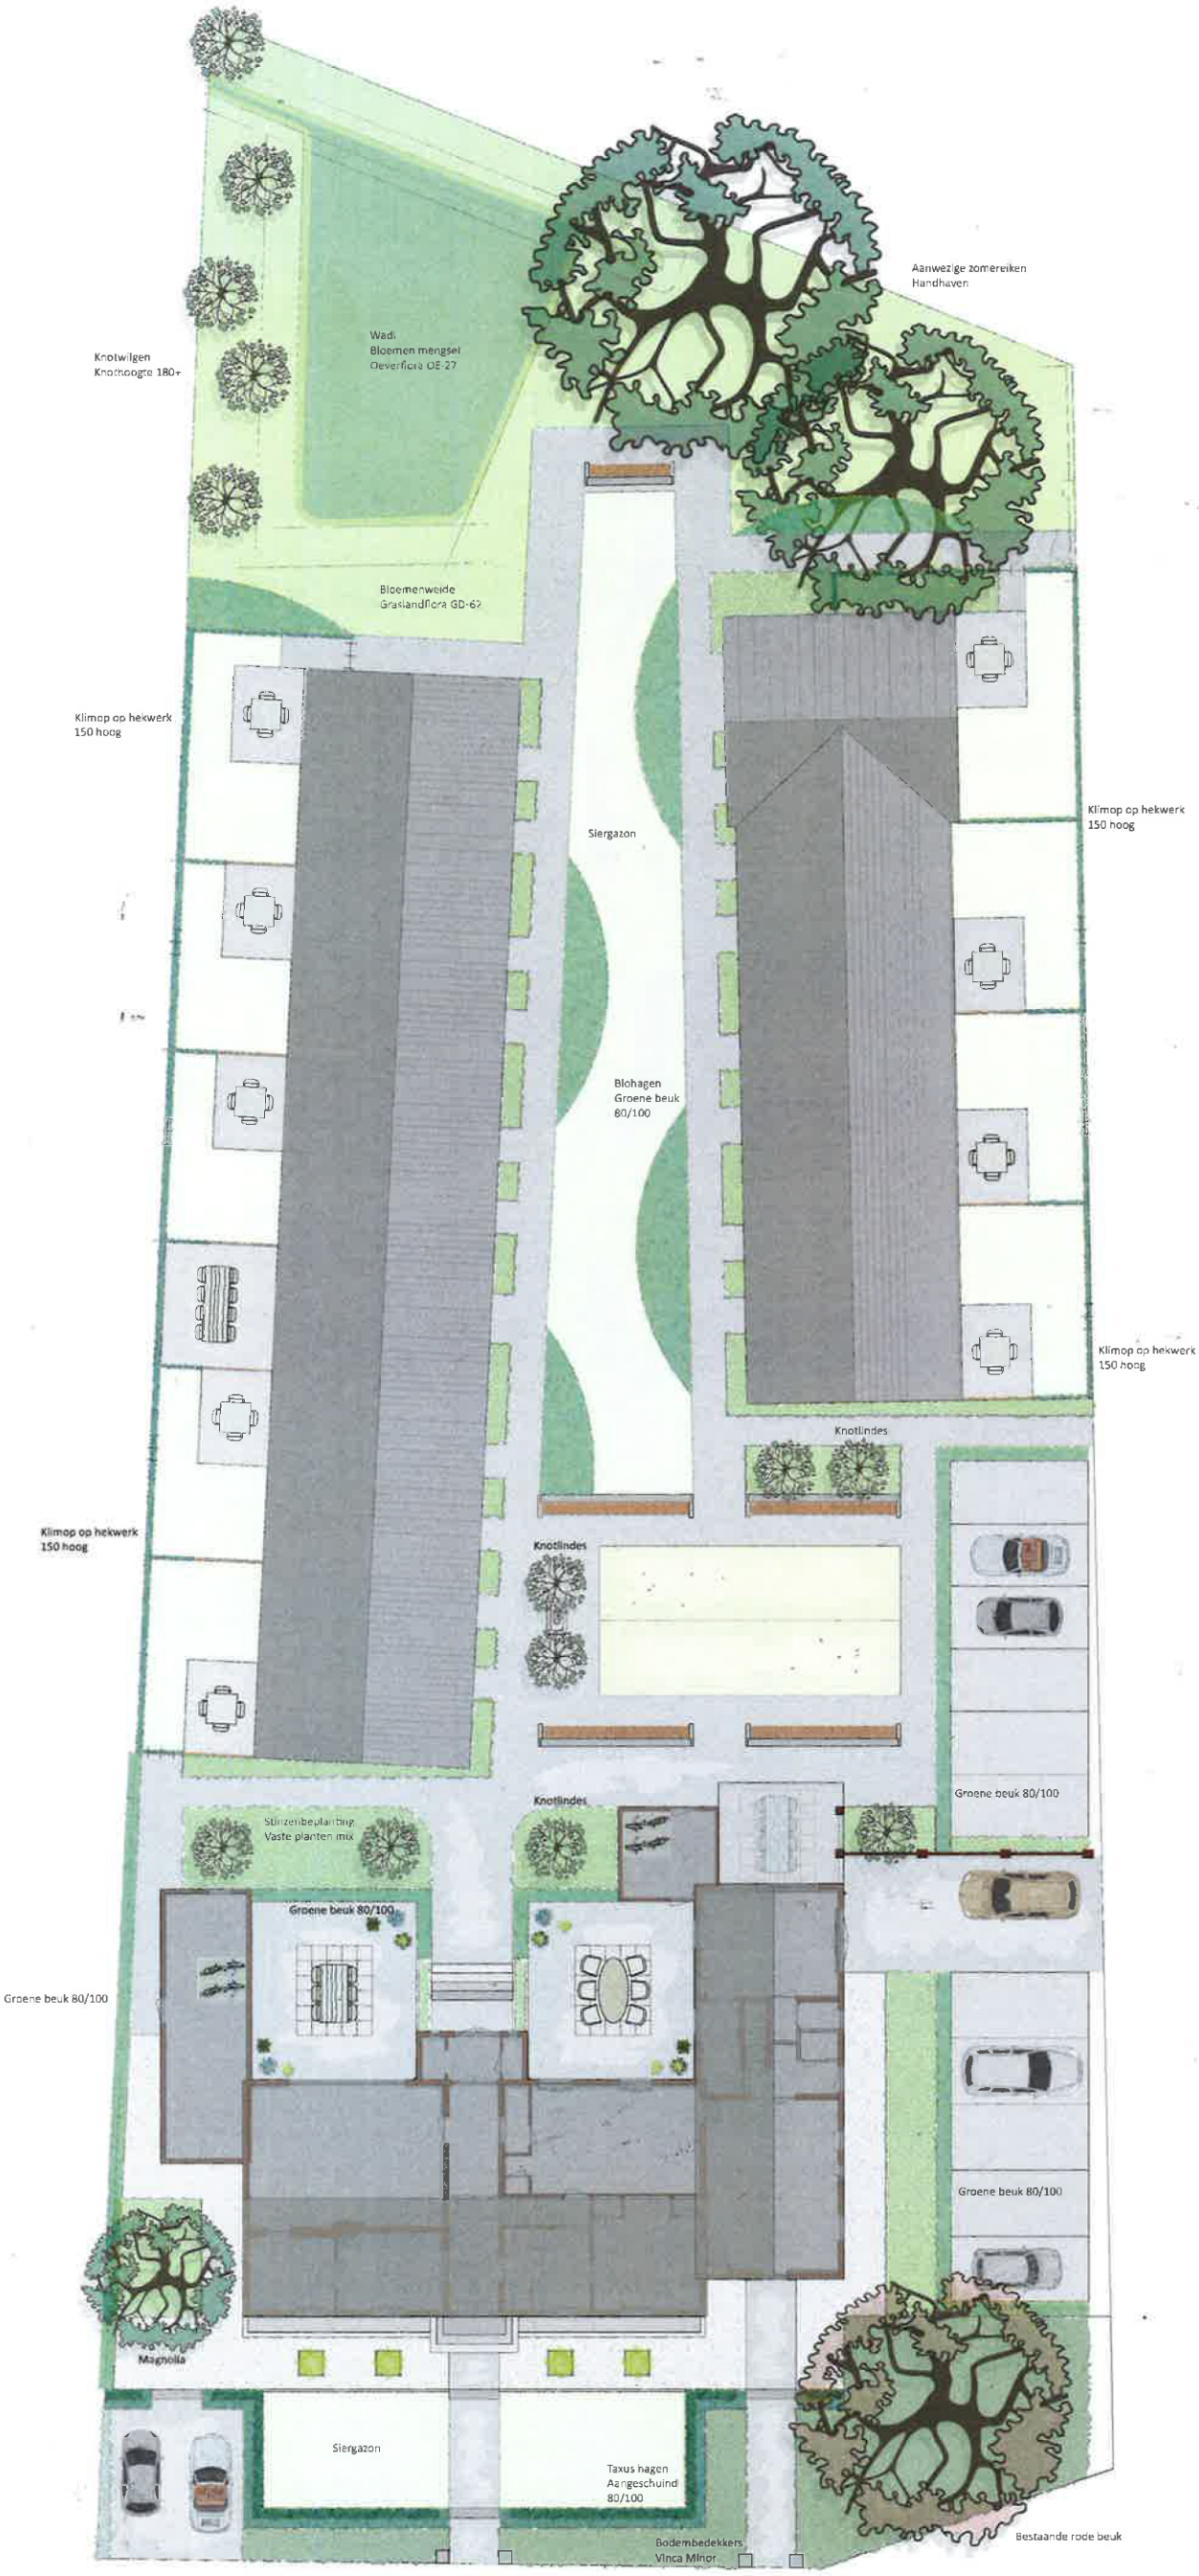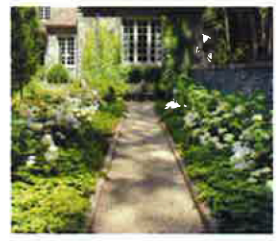
Aanwezige zomereiken
Handhaven
Knotwilgen
Knothoogte 180+
Wadi
Bloemen mengsel
Oeverflora OE-27
Bloemenweide
Graslandflora GD-62
Klimop op hekwerk
150 hoog
Siergazon
Klimop op hekwerk
150 hoog
Blohagen
Groene beuk
80/100
Klimop op hekwerk
150 hoog
Knotlindes
Klimop op hekwerk
150 hoog
Knotlindes
Knotlindes
Groene beuk 80/100
Stinzenbeplanting
Vaste planten mix
Groene beuk 80/100
Groene beuk 80/100
Groene beuk 80/100
Magnolia
Siergazon
Taxus hagen
Aangeschuind
80/100
Bodembedekkers
Vinca Minor
Bestaande rode beuk
Stinzenbepelanting
Vaste planten mix
Bodembedekker Vinca Minor
Bloembakken Rhododendrons
Meerstammig
Siergazon
Bloemenweide
Graslandflora GD-62
Wadi
Bloemen mengsel
Oeverflora OE-27
Taxus 80cm hoog
Groene beuk 80cm hoog
Klimop 150cm hoog