


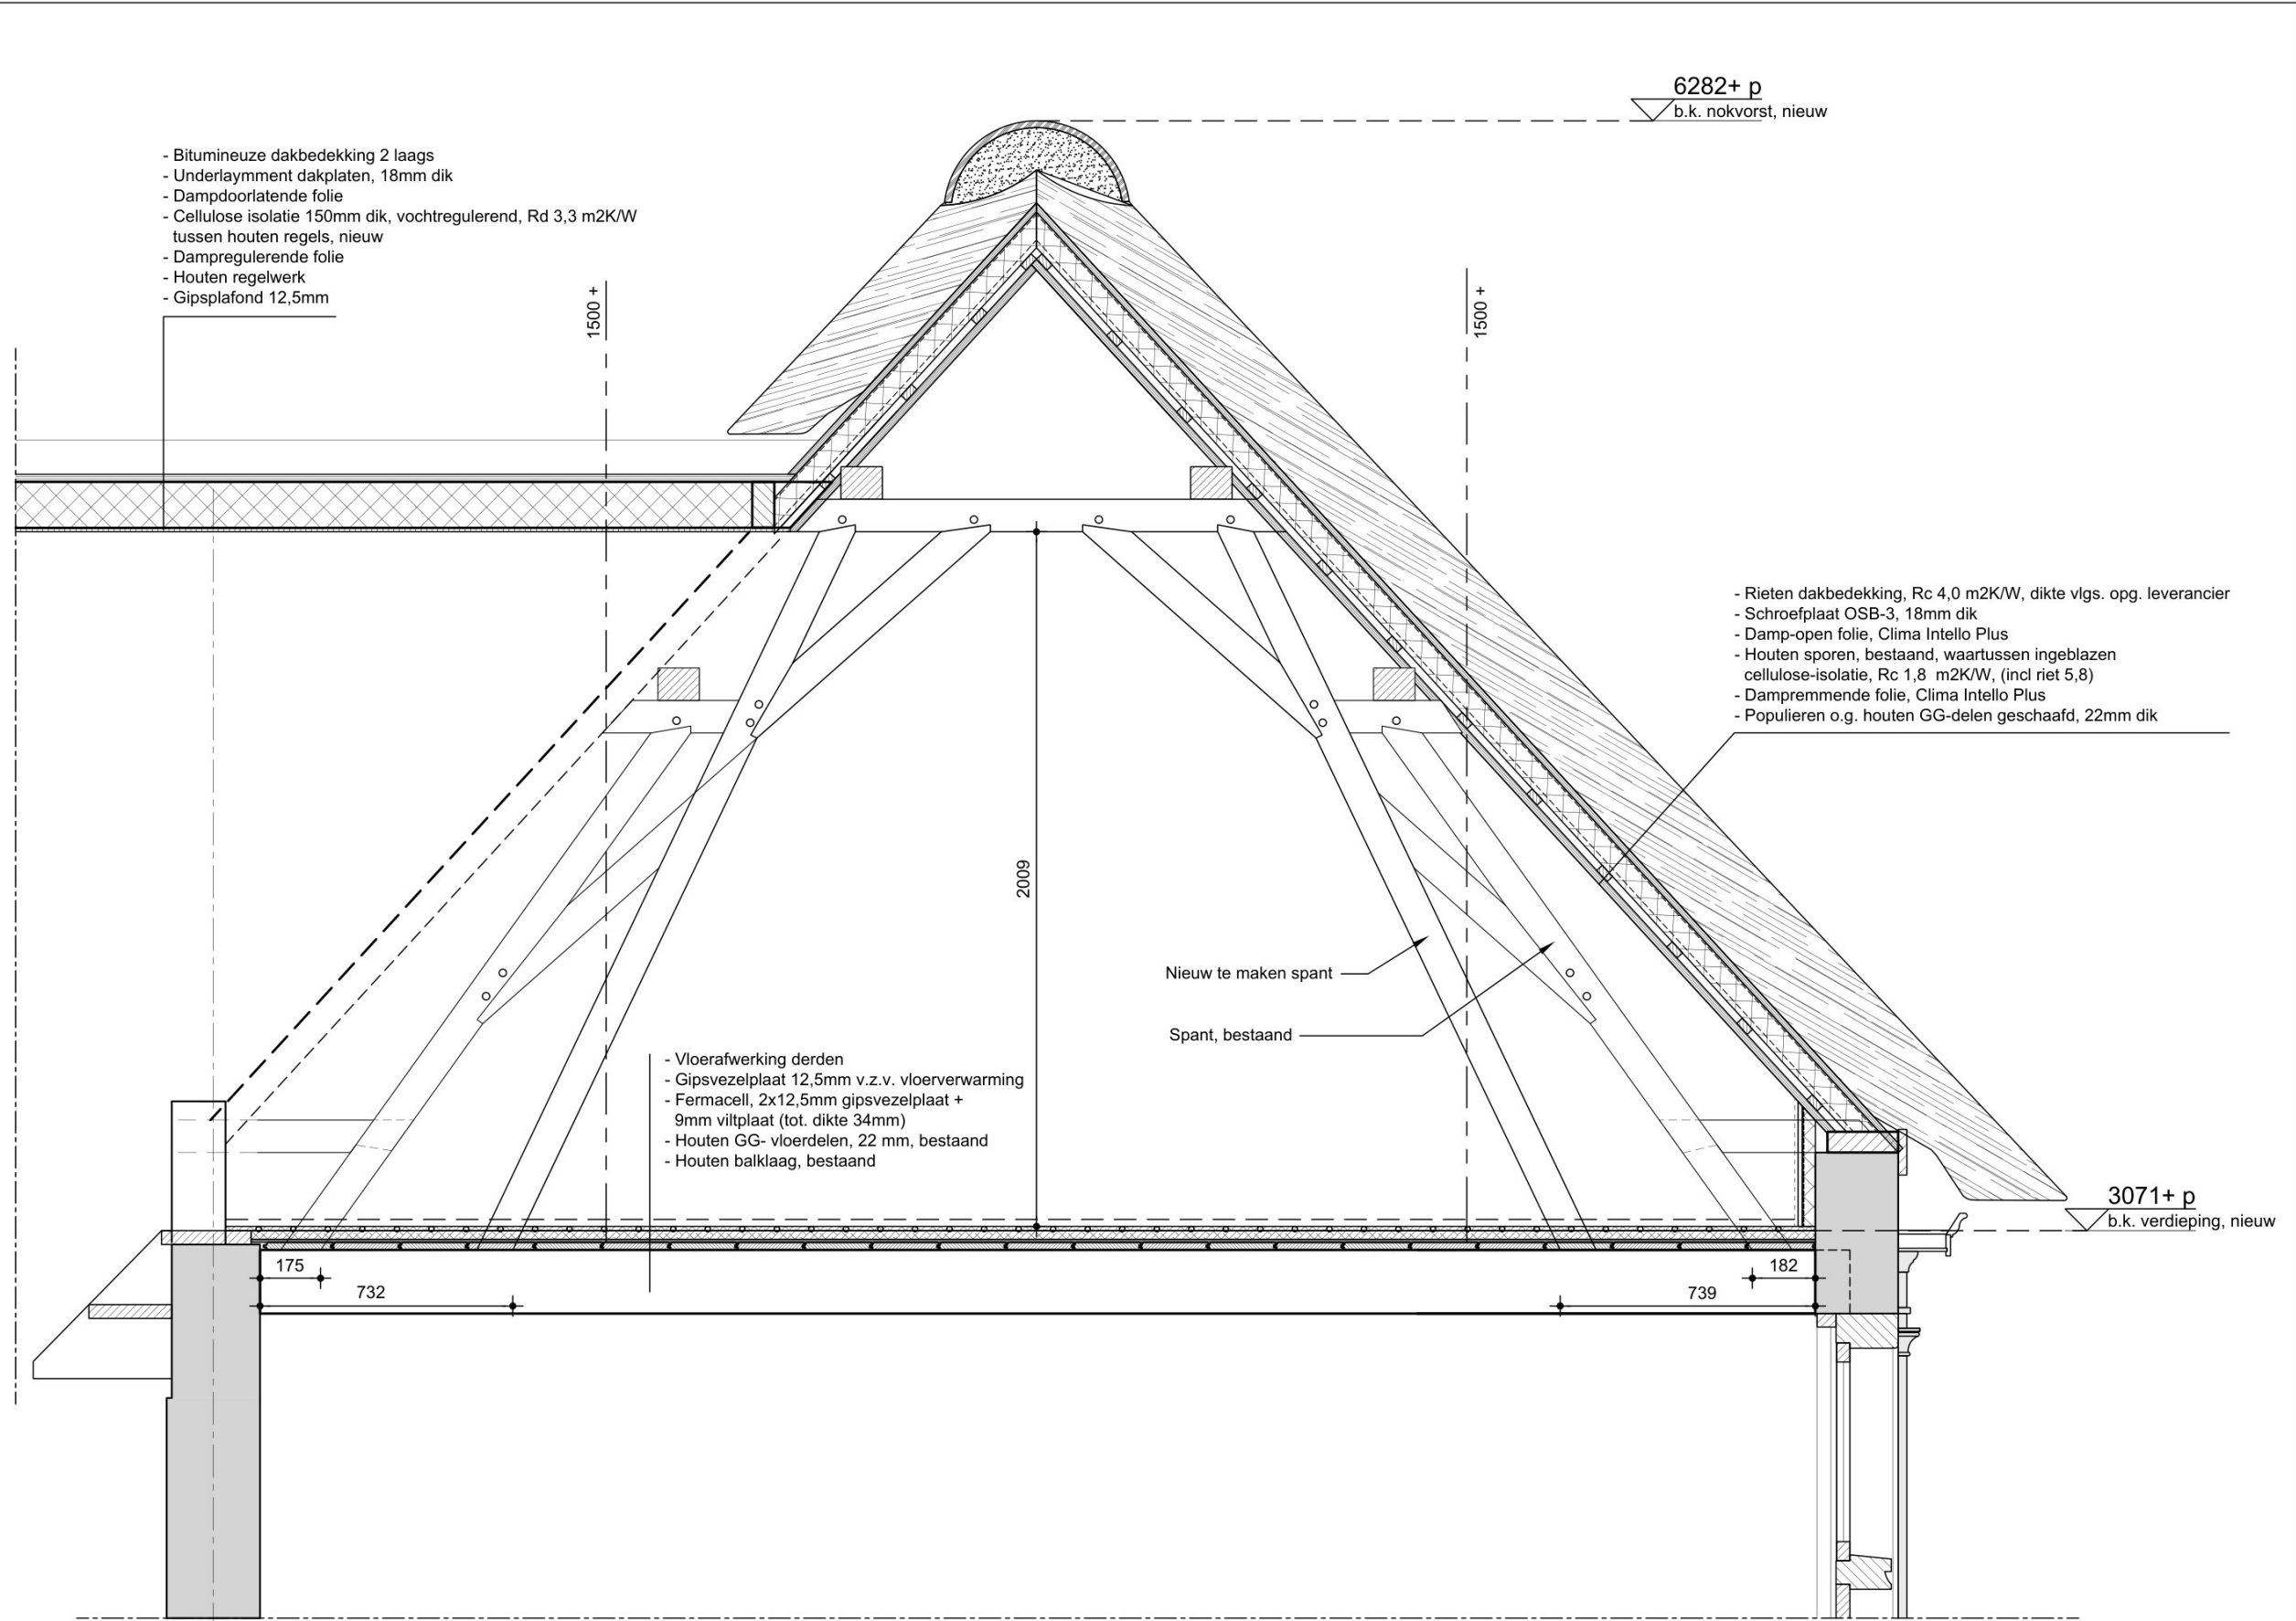

Spantconstructie, nieuwe toestand

|                                                                                     |  |            |  |                |  |       |  |
|-------------------------------------------------------------------------------------|--|------------|--|----------------|--|-------|--|
| getekend                                                                            |  | werknummer |  | tekeningnummer |  | B3-10 |  |
|  |  | 20250004   |  |                |  |       |  |
| : schaal                                                                            |  |            |  |                |  |       |  |
| : 1:20                                                                              |  |            |  |                |  |       |  |
| : formaat                                                                           |  |            |  |                |  |       |  |
| : A3                                                                                |  |            |  |                |  |       |  |
| : datum                                                                             |  |            |  |                |  |       |  |
| : 01-06-2026                                                                        |  |            |  |                |  |       |  |
| a gewijzigd                                                                         |  |            |  |                |  |       |  |
| : 24-06-2026                                                                        |  |            |  |                |  |       |  |
| b gewijzigd                                                                         |  |            |  |                |  |       |  |
| : 06-07-2026                                                                        |  |            |  |                |  |       |  |
| c gewijzigd                                                                         |  |            |  |                |  |       |  |
| :                                                                                   |  |            |  |                |  |       |  |

Betreft : Herindeling / restauratie Hoeve Weldam  
Van Pallandtweg 16, 4182 CB, Neerijen

Onderwerp : Nieuwe toestand  
Spantconstructie voorhuis en principe dakisolatie

Opdrachtgever :

Dorpsstraat 208b  
3925 KH Scherpenzeel

033 465 4901  
info@delfgou.nl

www.delfgou.nl

