




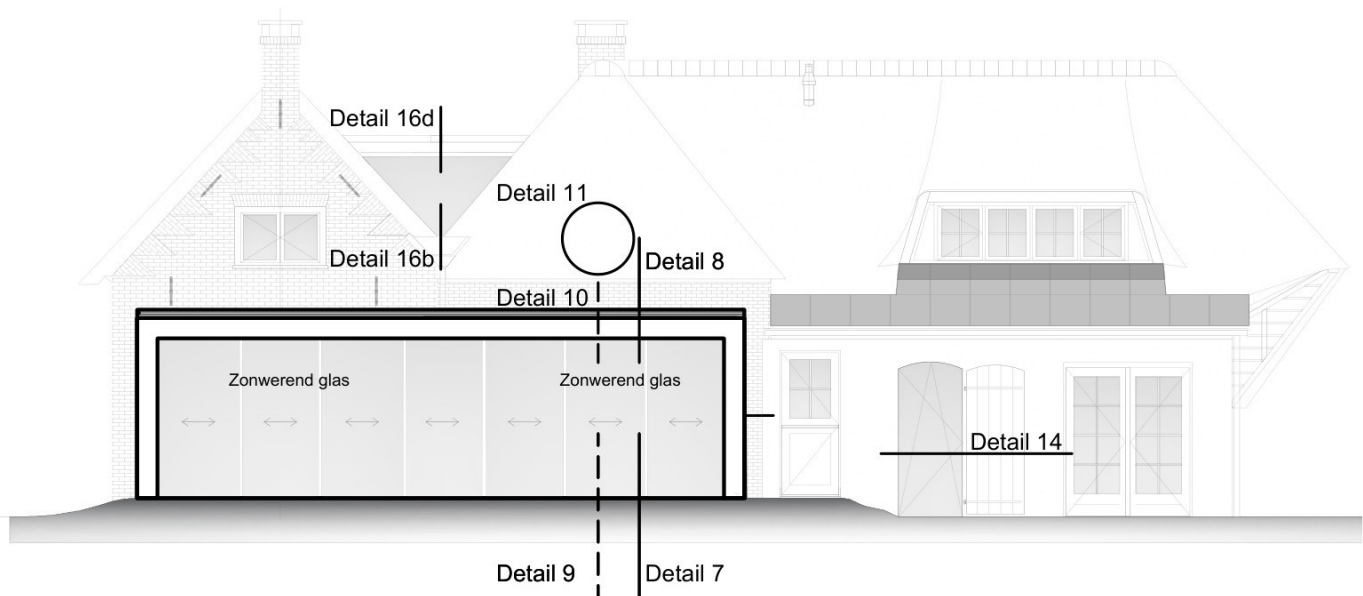

Achtergevel

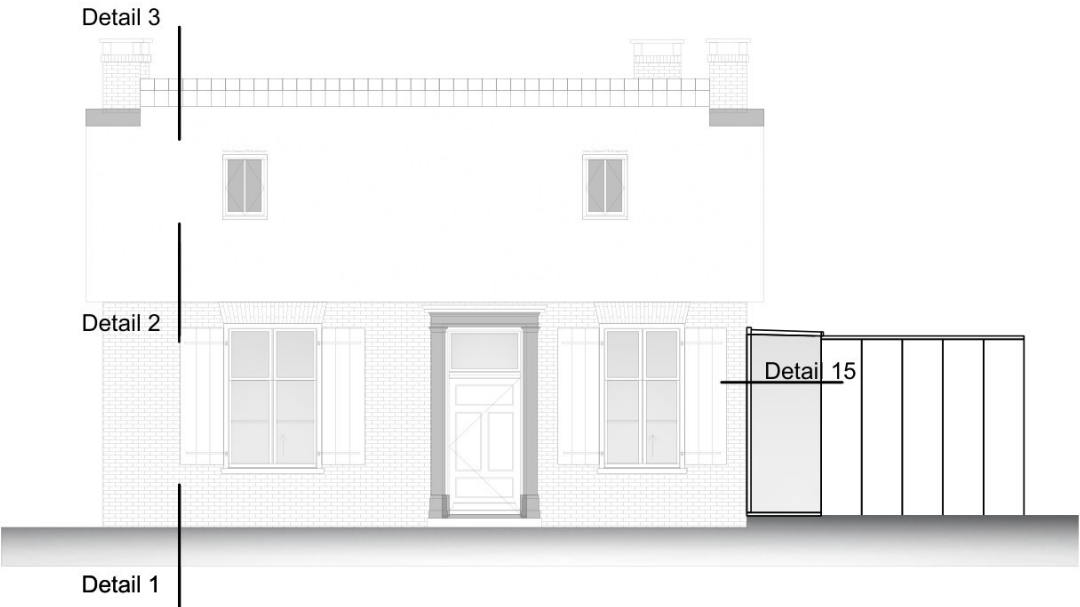

Rechter zijgevel

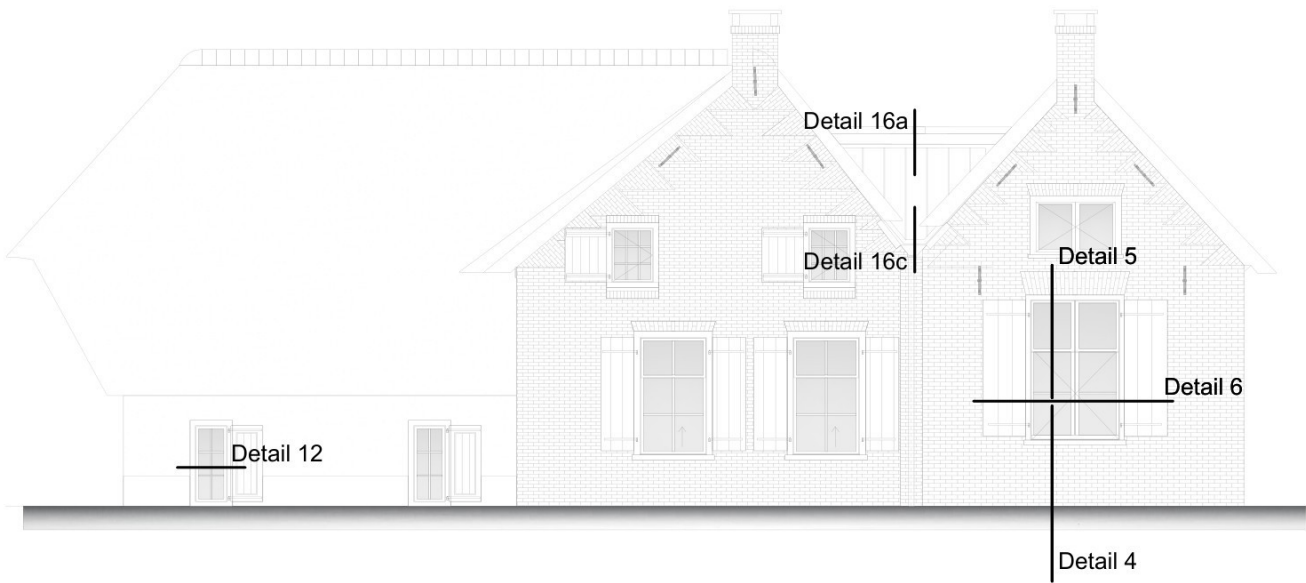

Vorgevel



Linker zijgevel


getekend		werknummer		20250004		tekeningnummer		B5-00	
schaal		: 1:100		: A3		: 09-07-2025		: 06-07-2026	
formaat		: A3		: 09-07-2025		: 06-07-2026		: 06-07-2026	
datum		: 09-07-2025		: 06-07-2026		: 06-07-2026		: 06-07-2026	
gewijzigd a		: 09-07-2025		: 06-07-2026		: 06-07-2026		: 06-07-2026	
gewijzigd b		: 09-07-2025		: 06-07-2026		: 06-07-2026		: 06-07-2026	
gewijzigd c		: 09-07-2025		: 06-07-2026		: 06-07-2026		: 06-07-2026	

Betreft : Herindeling / restauratie Hoeve Weldam
Van Pallandtweg 16, 4182 CB, Neerijen
Onderwerp : Nieuwe toestand
Overzicht principedetails 1 t/m 16
Opdrachtgever :

Dorpsstraat 208b
3925 KH Scherpenzeel
033 465 4901
info@delfgou.nl
www.delfgou.nl



Detail 1

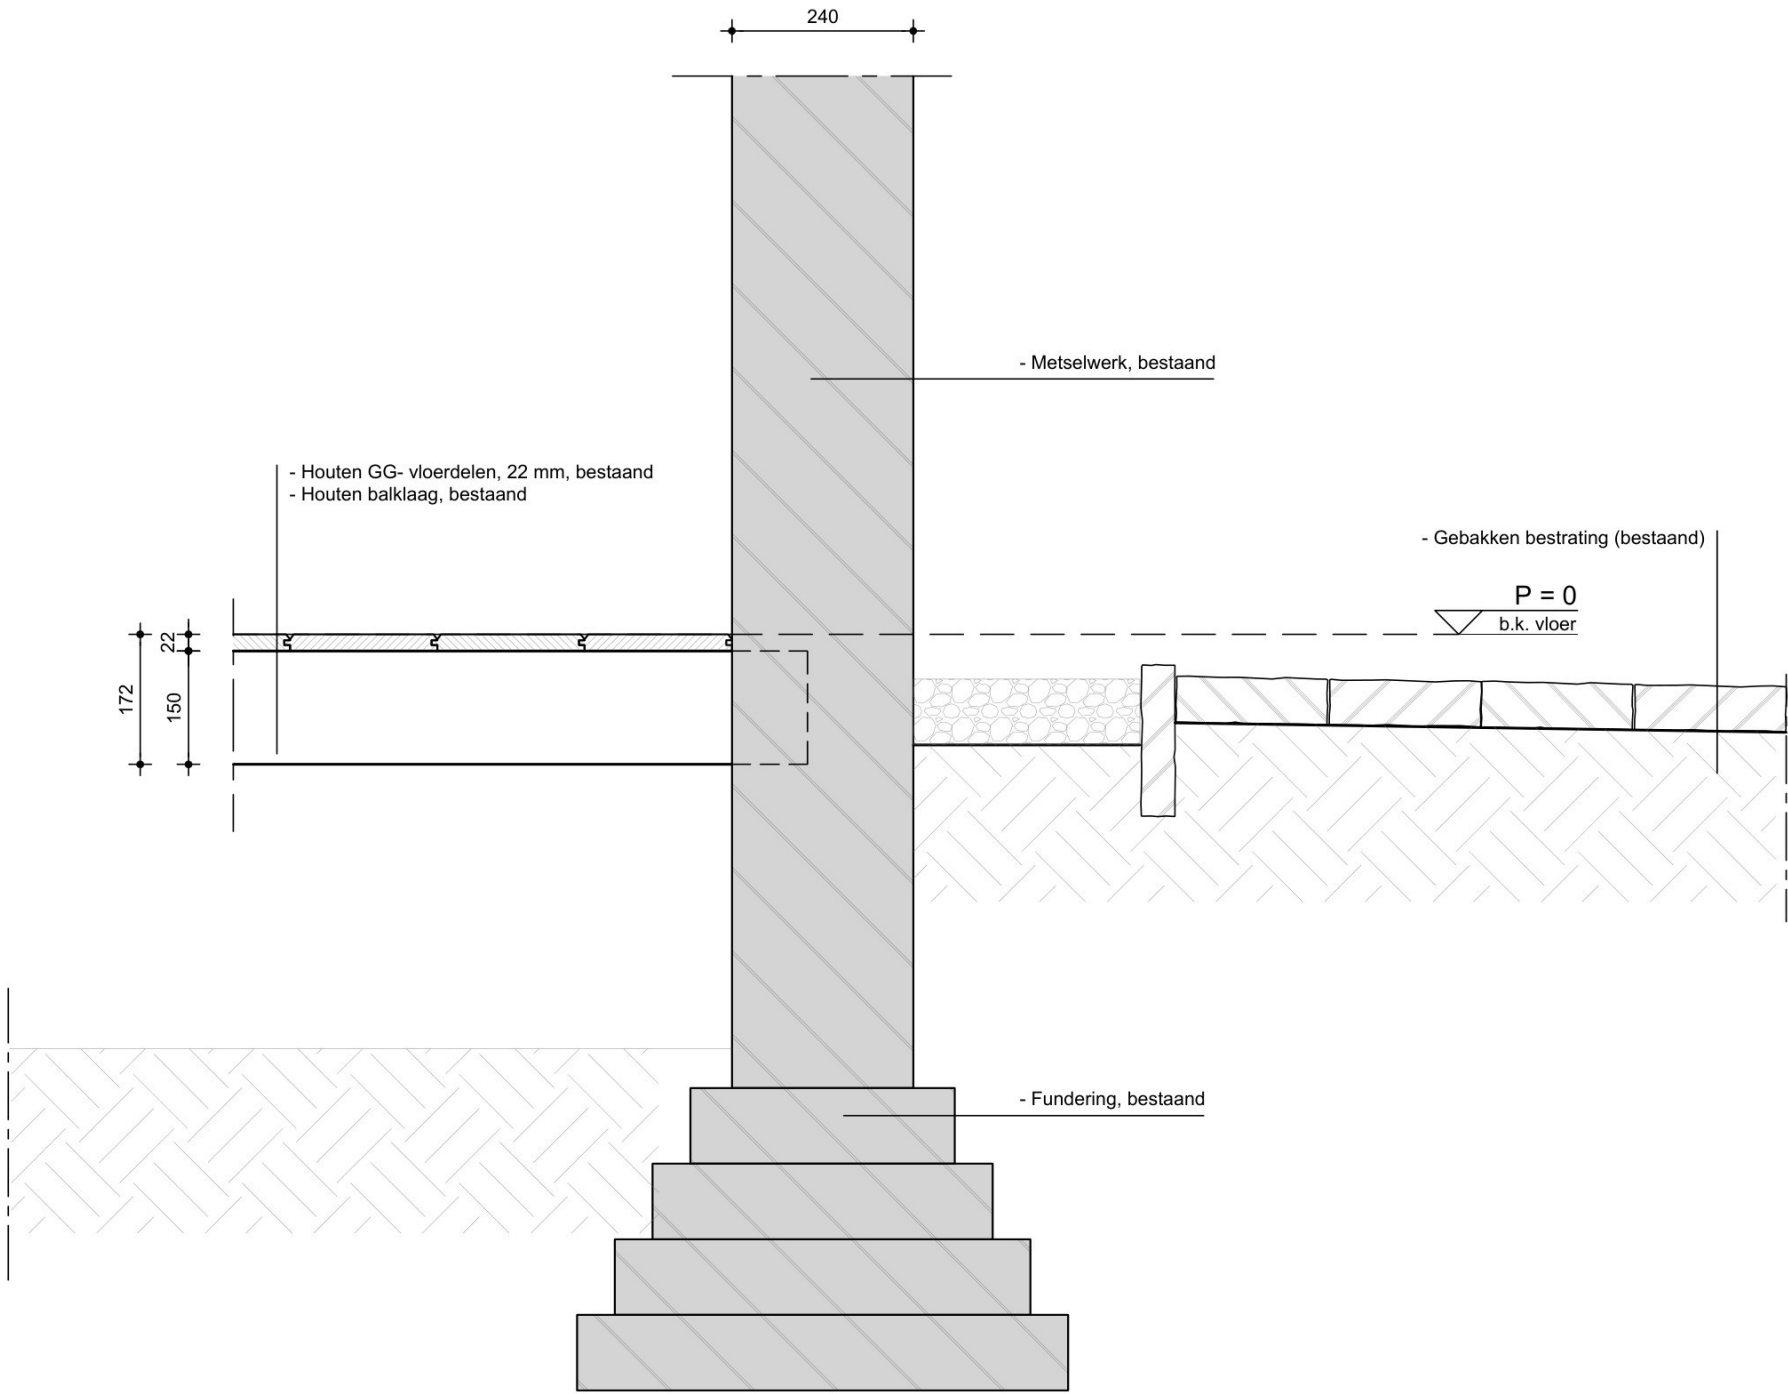

Dorpsstraat 208b
3925 KH Scherpenzeel

033 465 4901
info@delfgou.nl

www.delfgou.nl

Betreft :
Herindeling / restauratie Hoeve Weldam
Van Pallandtweg 16, 4182 CB, Neerijen

Onderwerp :
Bestaande toestand
Principedetail 1

Opdrachtgever :

getekend	werknummer
schaal	20250004
formaat	1:10
datum	A3
gewijzigd a	09-07-2025
gewijzigd b	06-07-2026
gewijzigd c	

tekeningsnummer :
BS5-01




www.delfgou.nl


Opdrachtgever :

getekend	:	
schaal	:	1:10
formaat	:	A3
datum	:	09-07-2025
gewijzigd	a	06-07-2026
gewijzigd	b	:
gewijzigd	c	:

werknummer :
 20250004
 tekeningnummer :
 B5-01

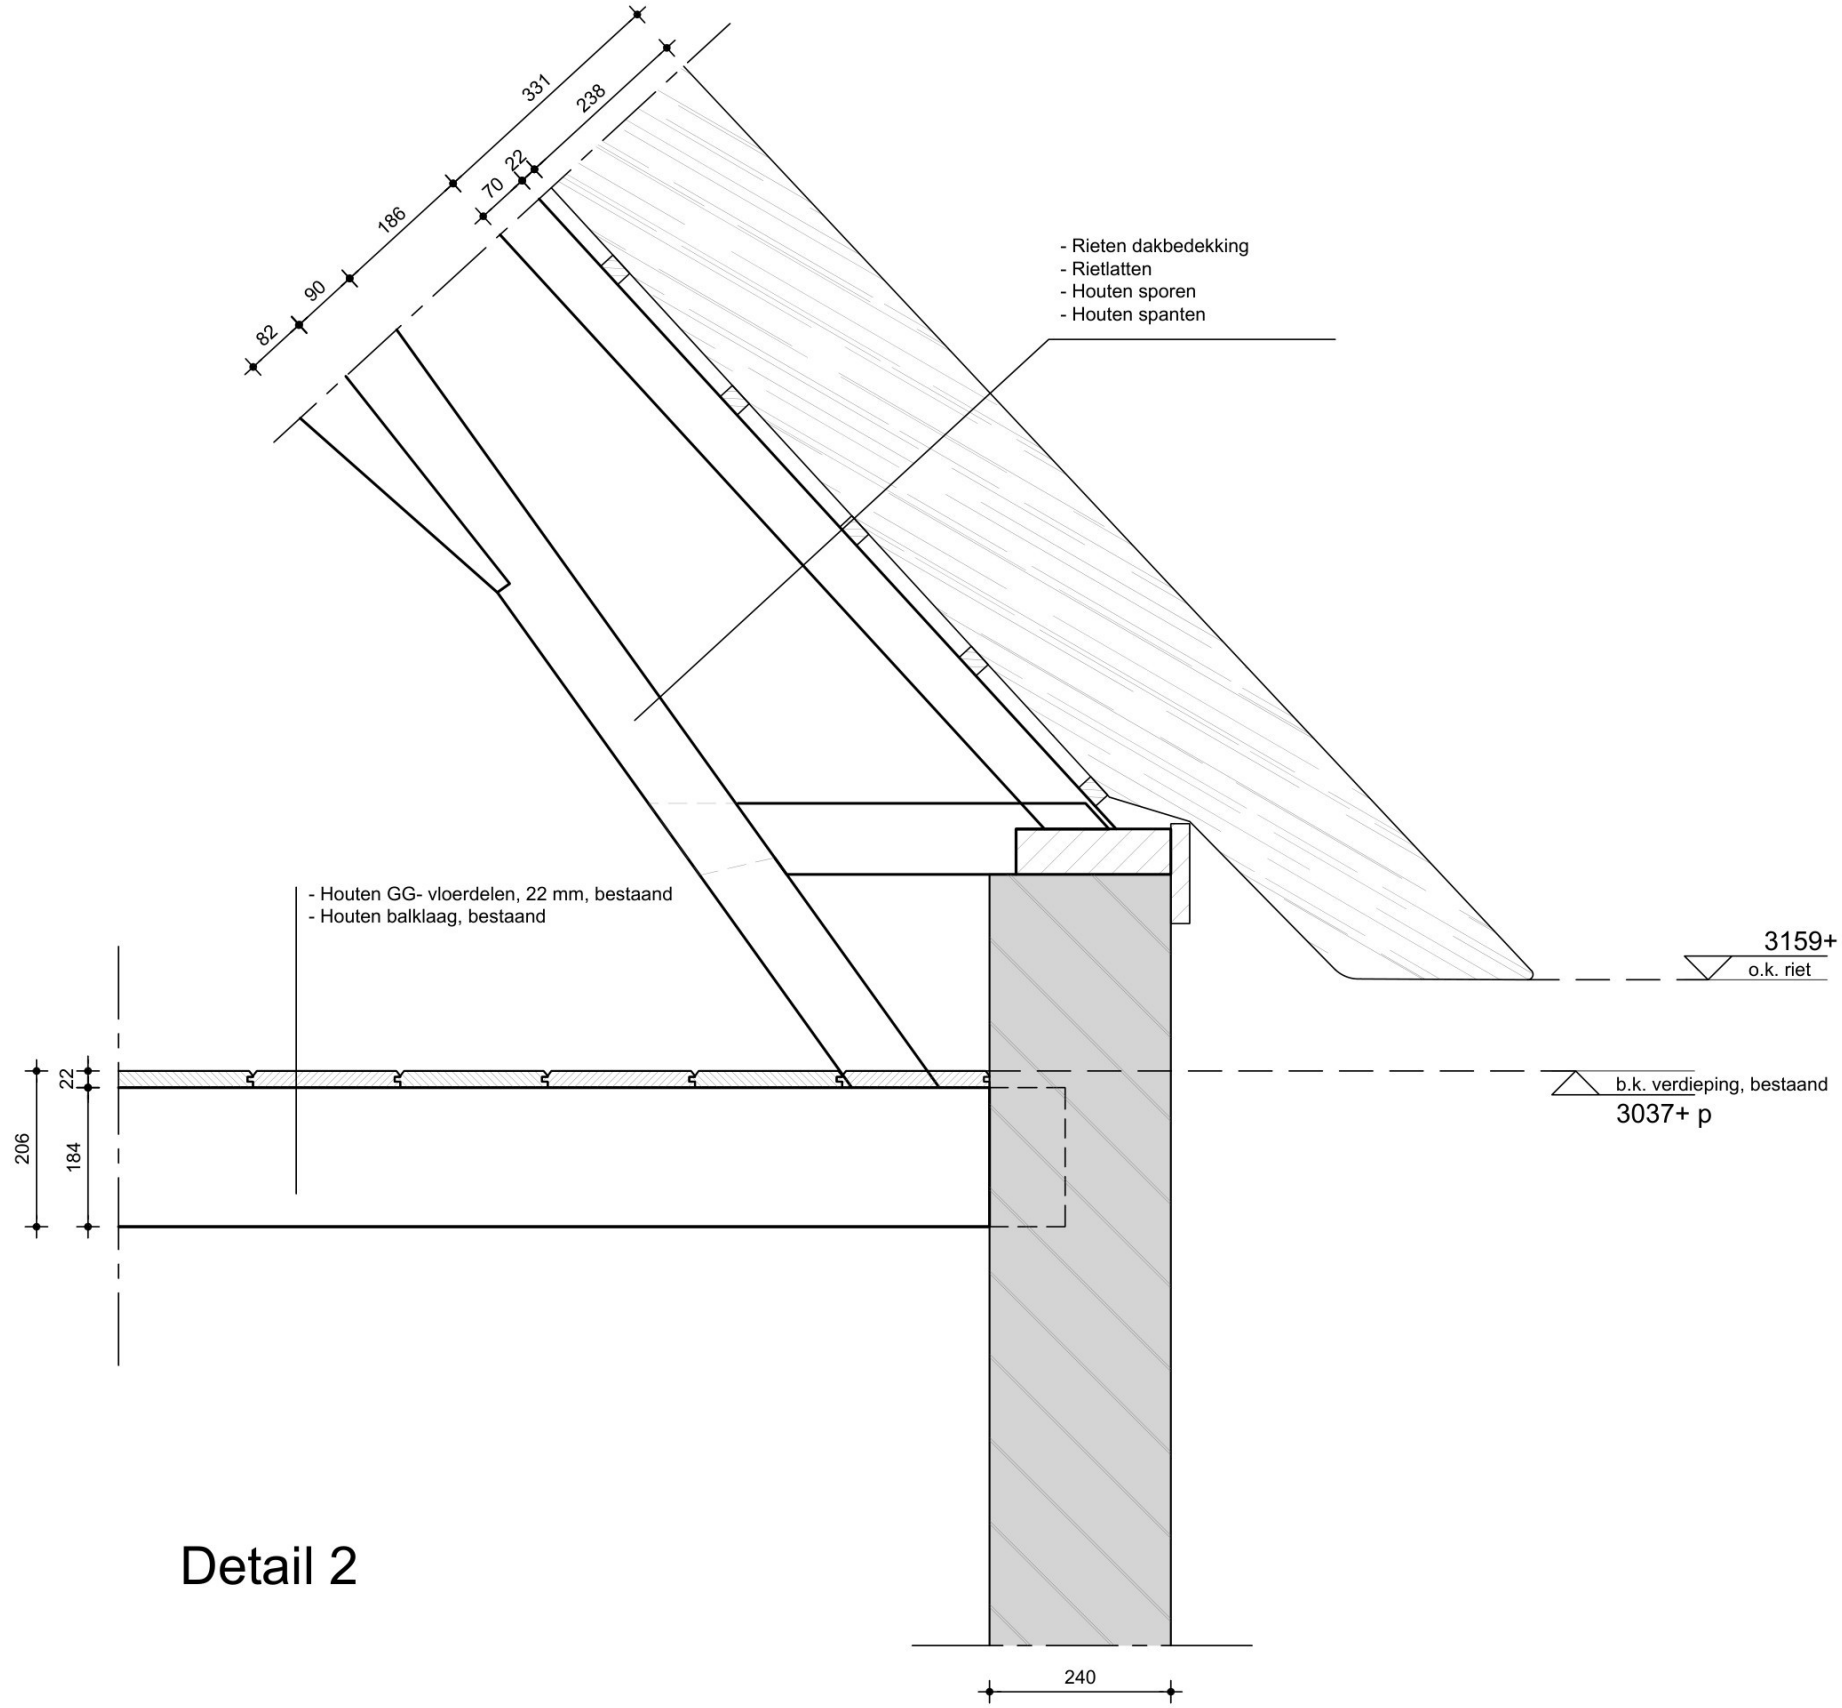


Detail 2

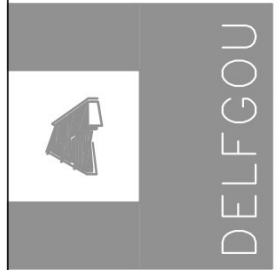

Dorpsstraat 208b
3925 KH Scherpenzeel
033 465 4901
info@delfgou.nl
www.delfgou.nl

Betreft :
Herindeling / restauratie Hoeve Weldam
Van Pallandtweg 16, 4182 CB, Neerijen
Onderwerp :
Bestaande toestand
Principedetail 2
Opdrachtgever :

getekend	schaal	formaat	datum	gewijzigd	a	gewijzigd	b	gewijzigd	c
	1:10	A3	09-07-2025						
werknnummer	20250004	tekeningnummer	BS5-02						

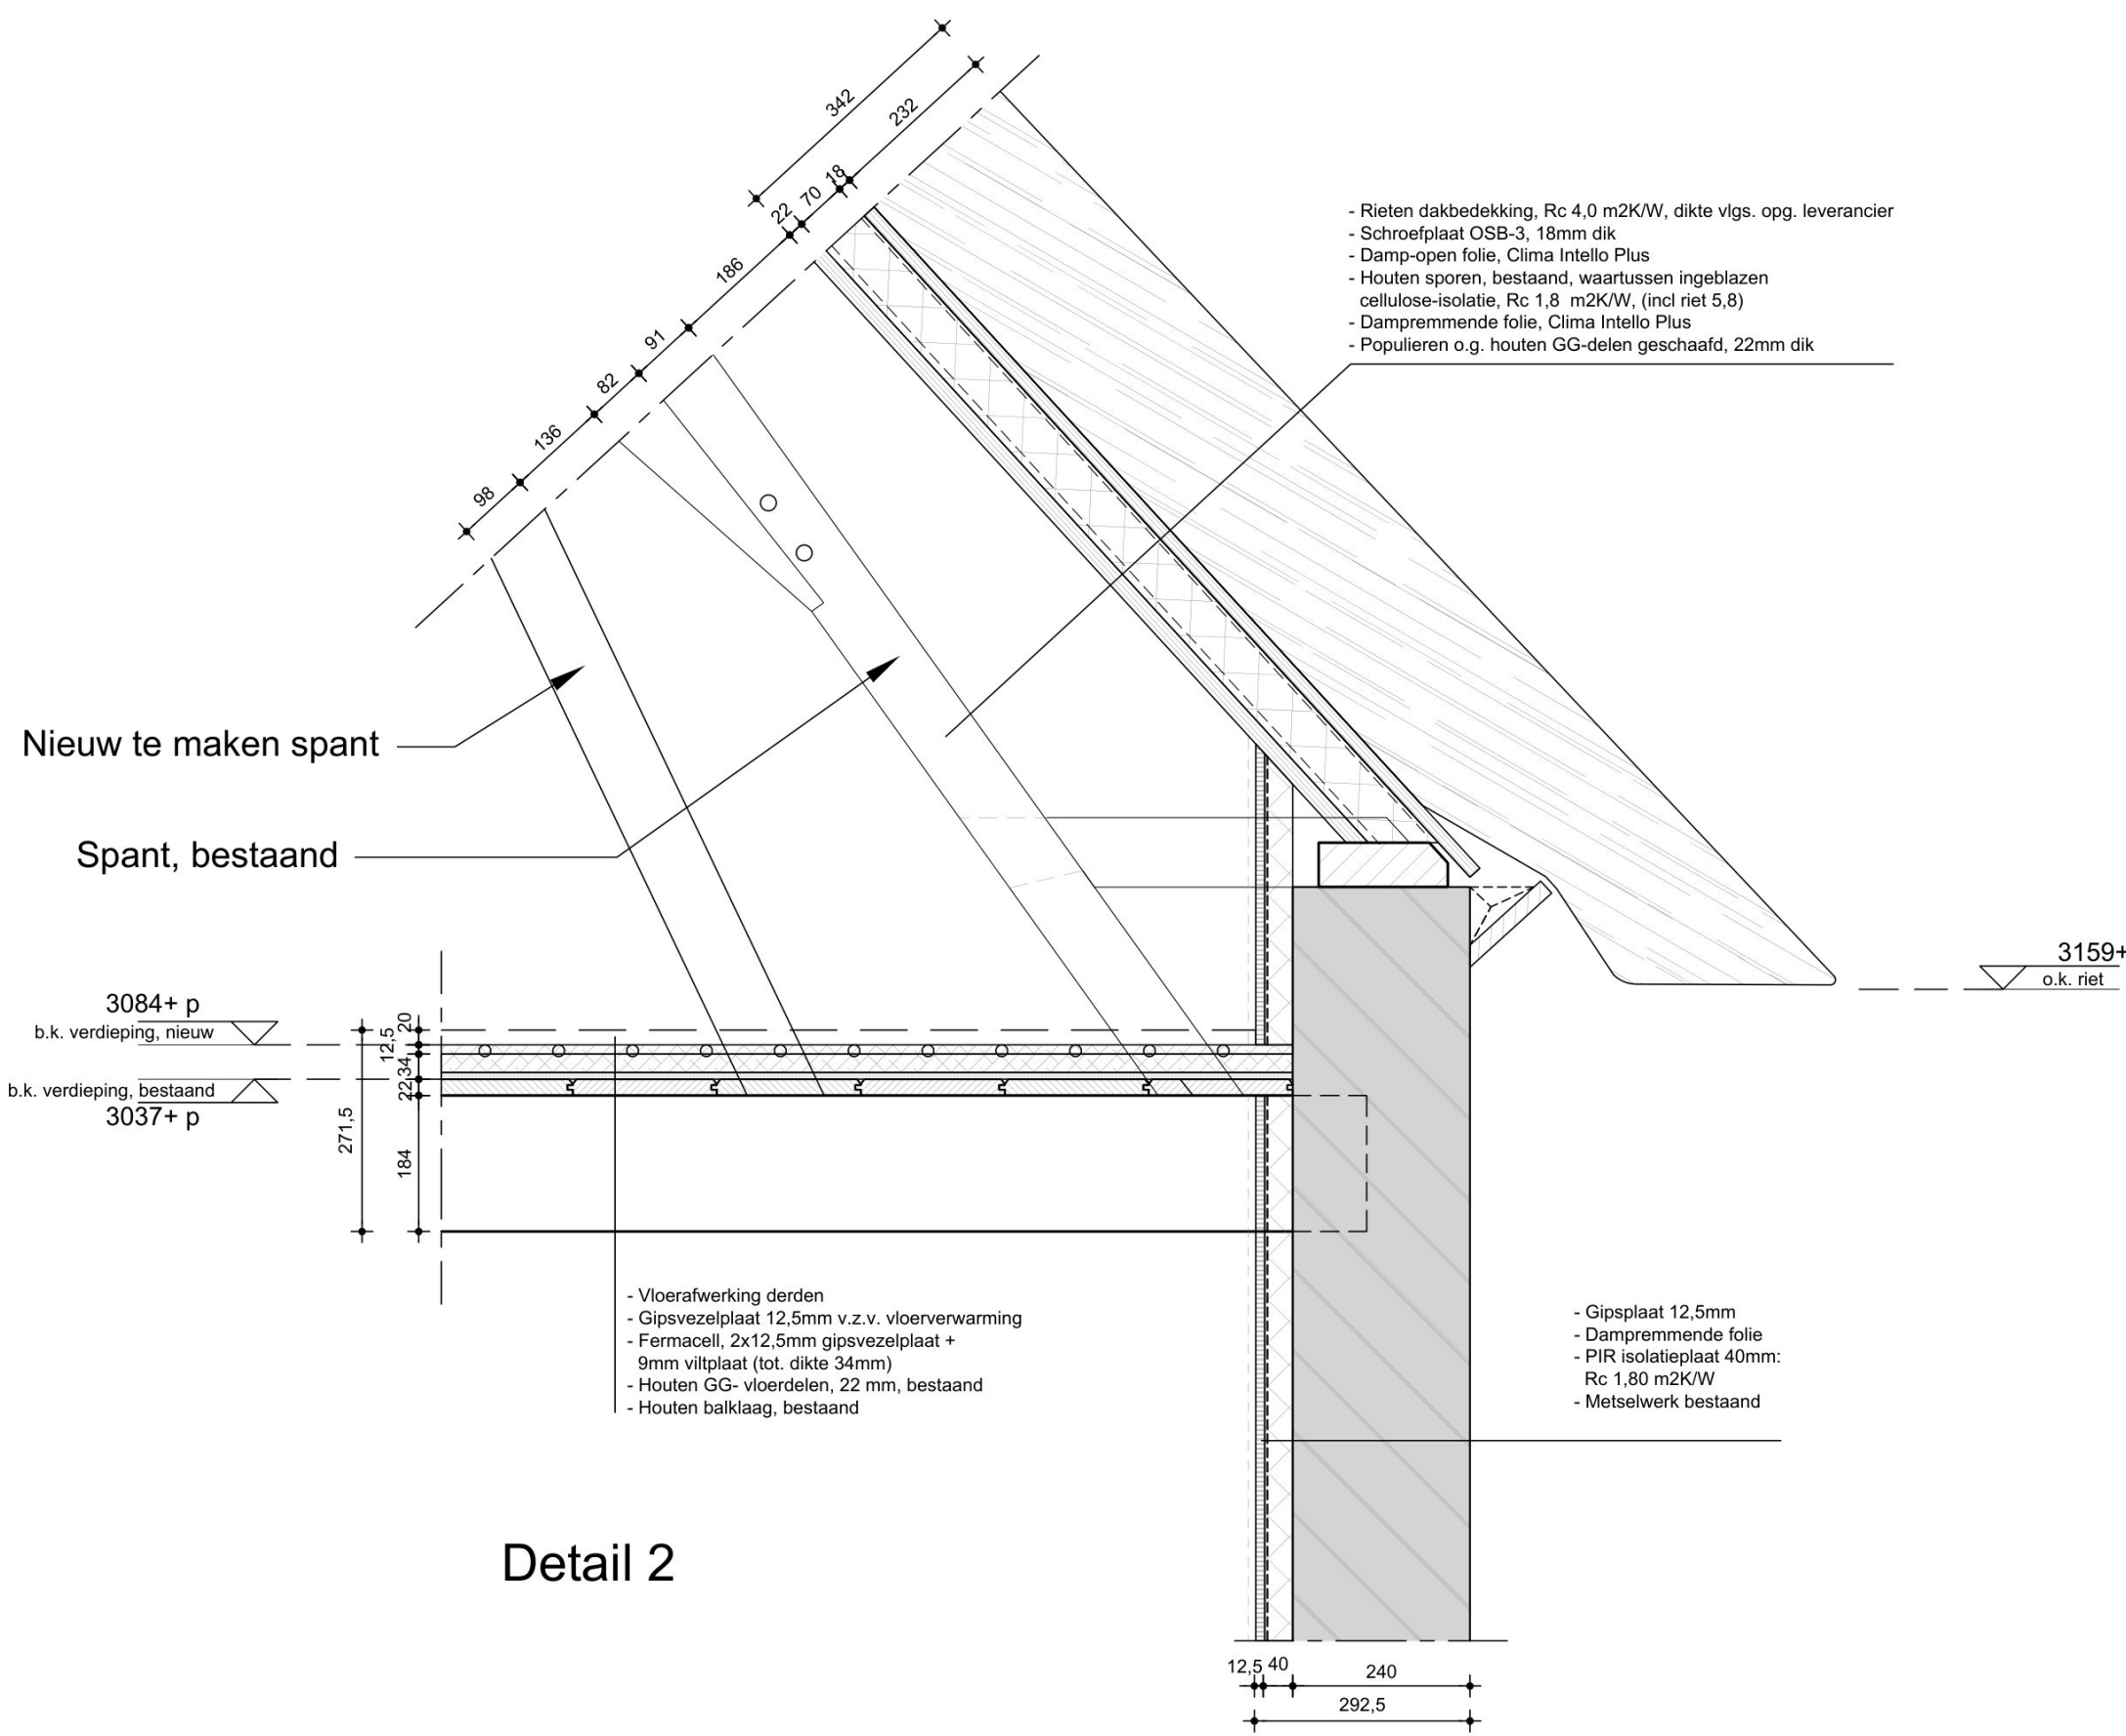

getekend	schaal	formaat	datum	gewijzigd	a	b	c
	1:10	A3	09-07-2025	gewijzigd			
werknummer	20250004	tekeningnummer	B5-02				

Betreft : Herindeling / restauratie Hoeve Weldom
Van Pallandweg 16, 4182 CB, Neerijen


Onderwerp : Nieuwe toestand
Principedetail 2

Opdrachtgever :


Dorpsstraat 208b
3925 KH Scherpenzeel

033 465 4901
info@delfgou.nl

www.delfgou.nl

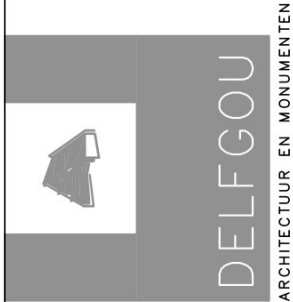

Detail 3

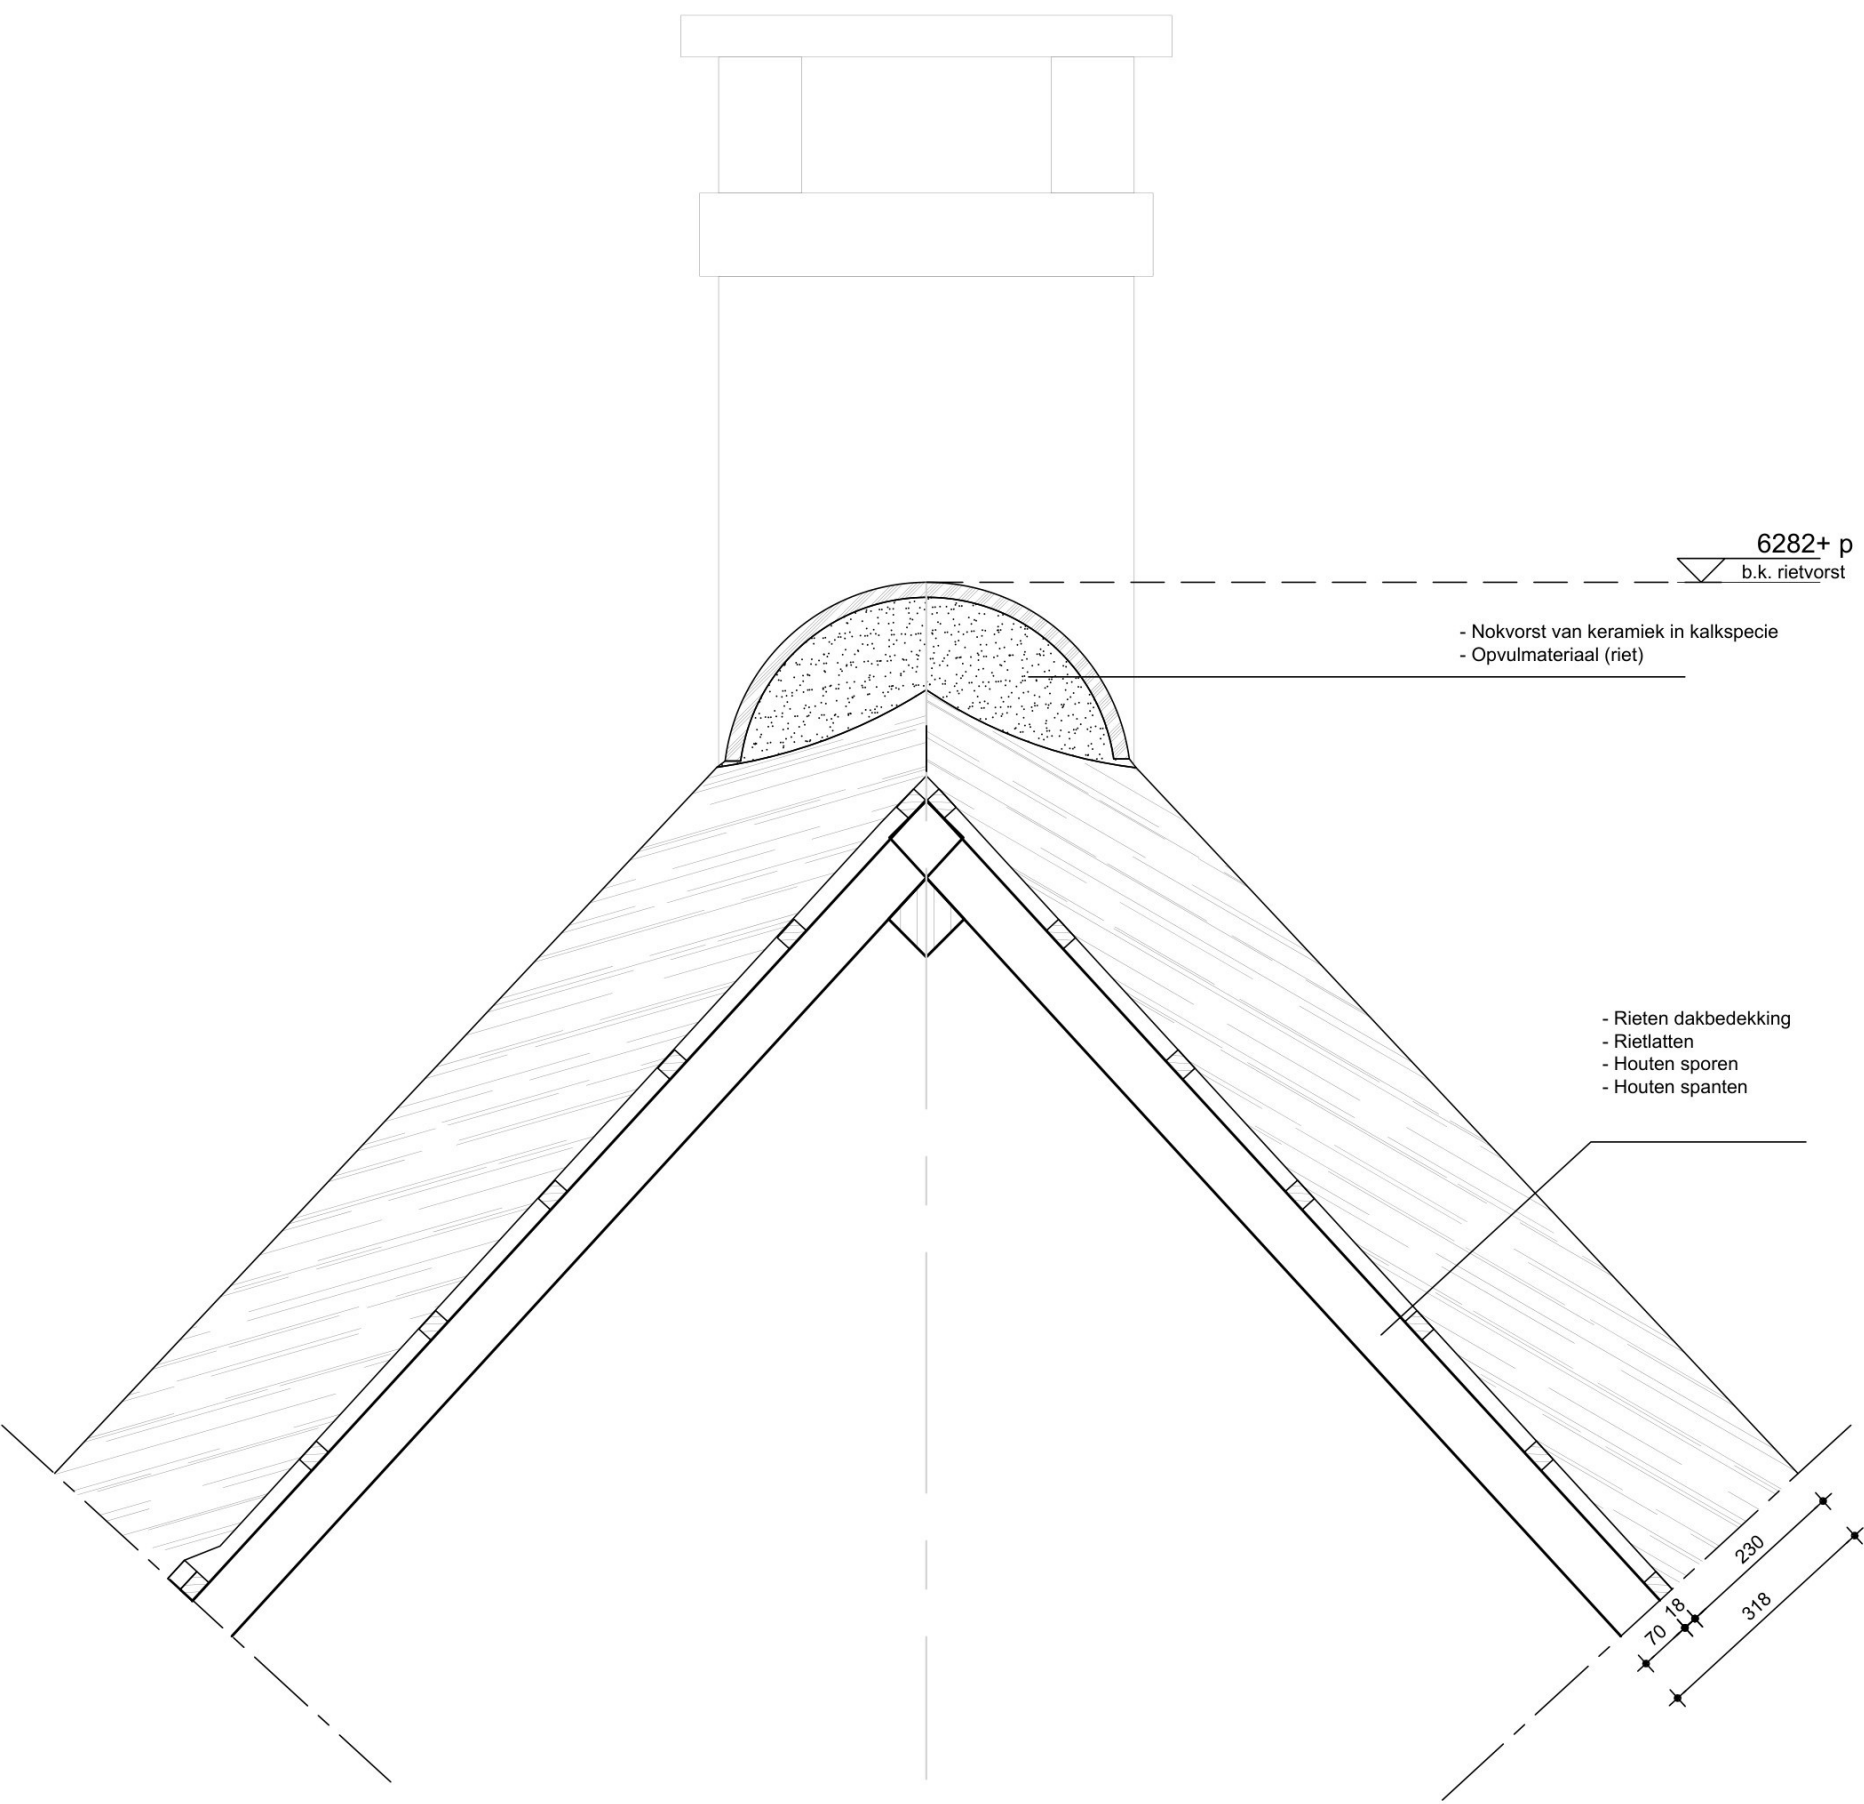


getekend	schaal	formaat	datum	gewijzigd	a	b	c
	1:10	A3	09-07-2025	gewijzigd			
werknummer	20250004	tekeningnummer	BS5-03				

Betreft :
Herindeling / restauratie Hoeve Weldam
Van Pallandweg 16, 4182 CB, Neerijen
Onderwerp :
Bestaande toestand
Principedetail 3
Opdrachtgever :
[Redacted]

Dorpsstraat 208b
3925 KH Scherpenzeel
033 465 4901
info@delfgou.nl
www.delfgou.nl



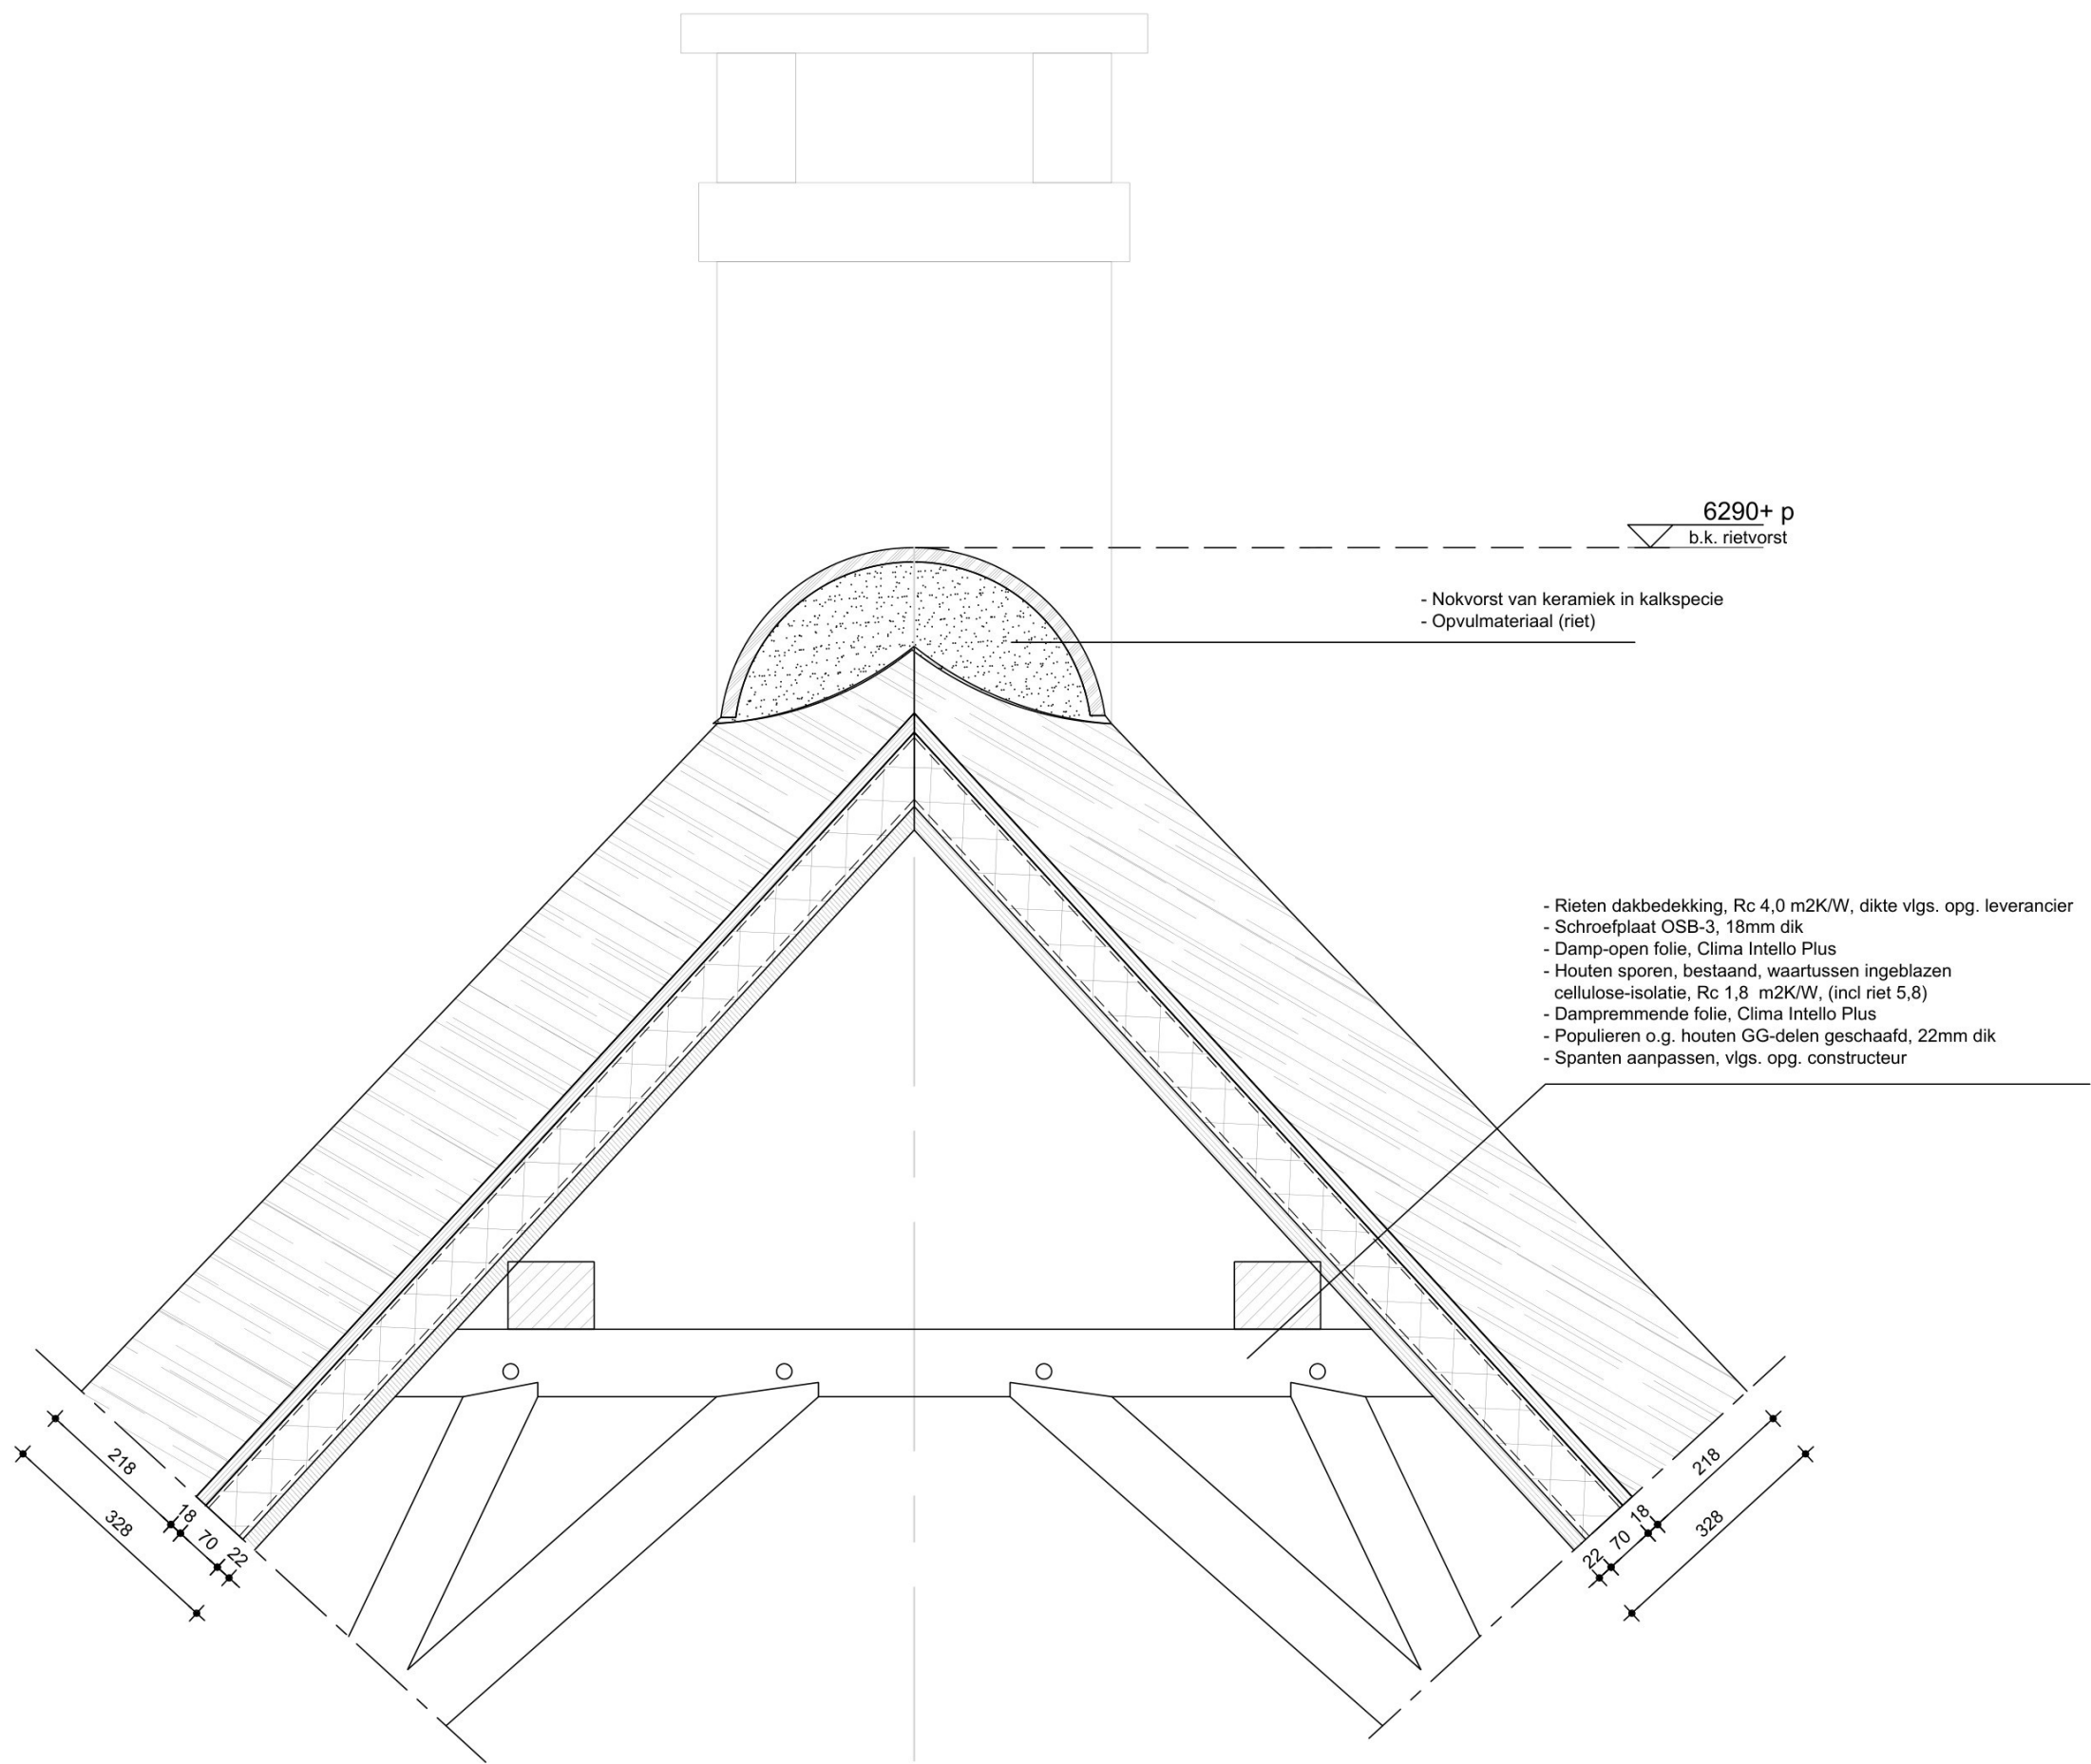

Detail 3


getekend	schaal	formaat	datum	gewijzigd	a	b	c
	1:10	A3	09-07-2025	25-06-2026			
werknummer	20250004			tekeningnummer	B5-03		

Betreft : Herindeling / restauratie Hoeve Weldam
Van Pallandweg 16, 4182 CB, Neerijen
Onderwerp : Nieuwe toestand
Principedetail 3
Opdrachtgever : [Redacted]

Dorpsstraat 208b
3925 KH Scherpenzeel
033 465 4901
info@delfgou.nl
www.delfgou.nl



Detail 4

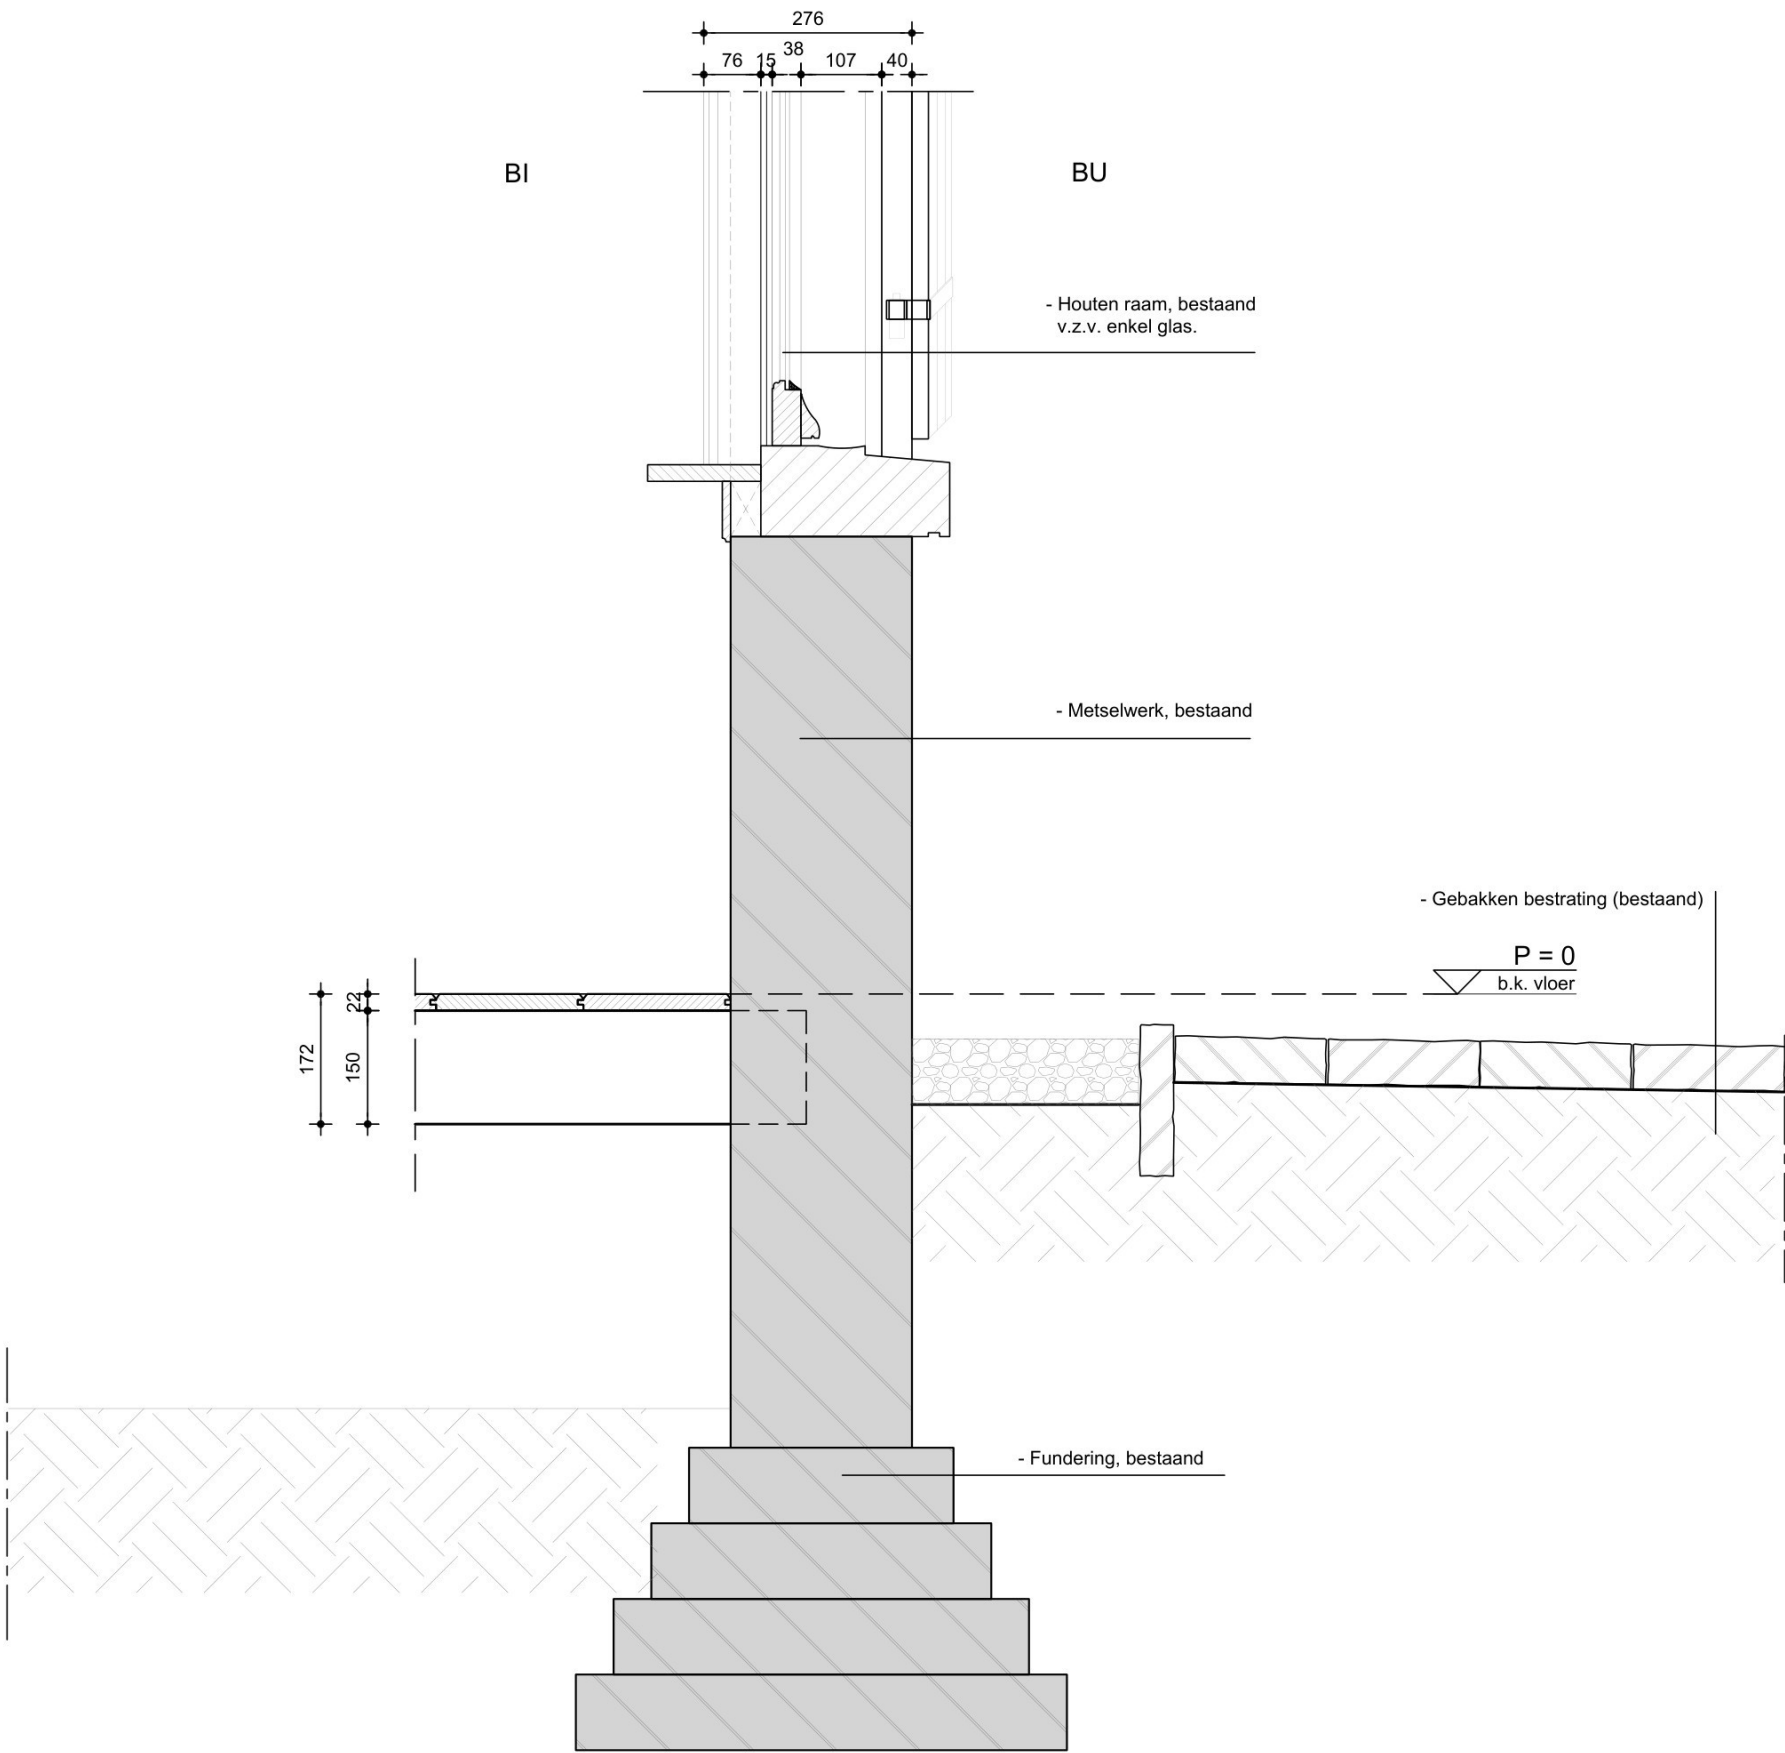


Dorpsstraat 208b
3925 KH Scherpenzeel
033 465 4901
info@delfgou.nl
www.delfgou.nl

Betreft :
Herindeling / restauratie Hoeve Weldam
Van Pallandtweg 16, 4182 CB, Neerijen
Onderwerp :
Bestaande toestand
Principedetail 4
Opdrachtgever :

getekend
schaal : 1:10
formaat : A3
datum : 09-07-2025
gewijzigd a
gewijzigd b
gewijzigd c

werknnummer :
20250004
tekeningnummer :
BS5-04

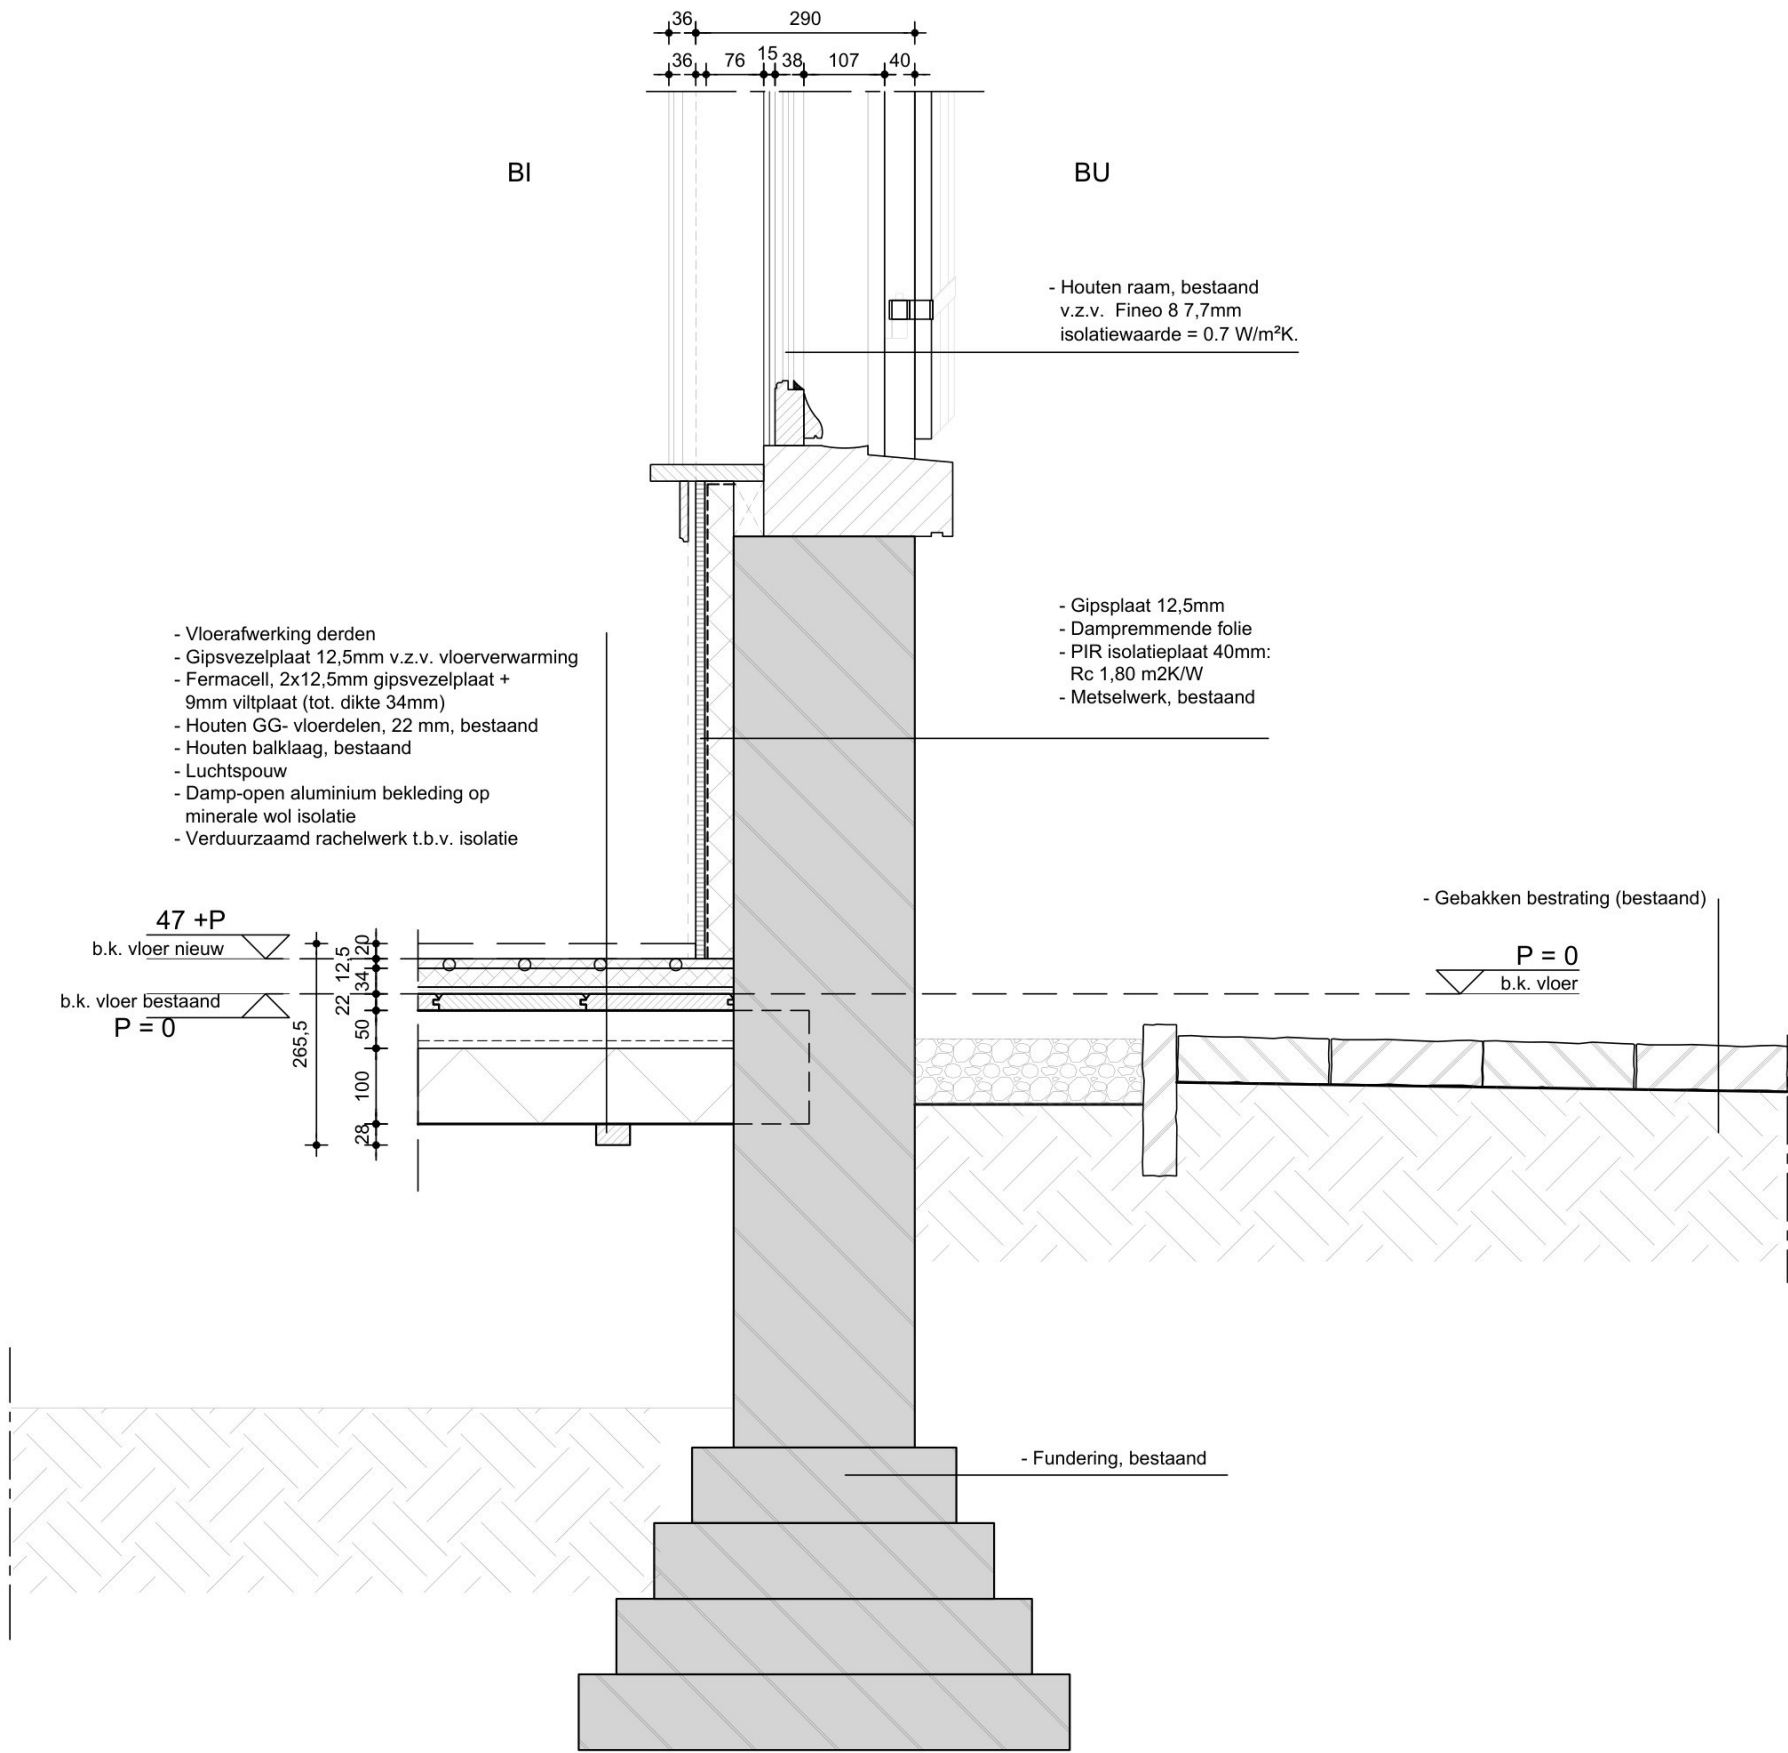

Detail 4

getekend	schaal	formaat	datum	gewijzigd	a	b	c
	1:10	A3	09-07-2025	06-07-2026			
werktuig	20250004	tekeningsnummer	B5-04				

Betreft : Herindeling / restauratie Hoeve Weldam
Van Pallandweg 16, 4182 CB, Neerijen

Onderwerp : Nieuwe toestand
Principedetail 4

Opdrachtgever :


Dorpsstraat 208b
3925 KH Scherpenzeel

033 465 4901
info@delfgou.nl

www.delfgou.nl



Detail 5

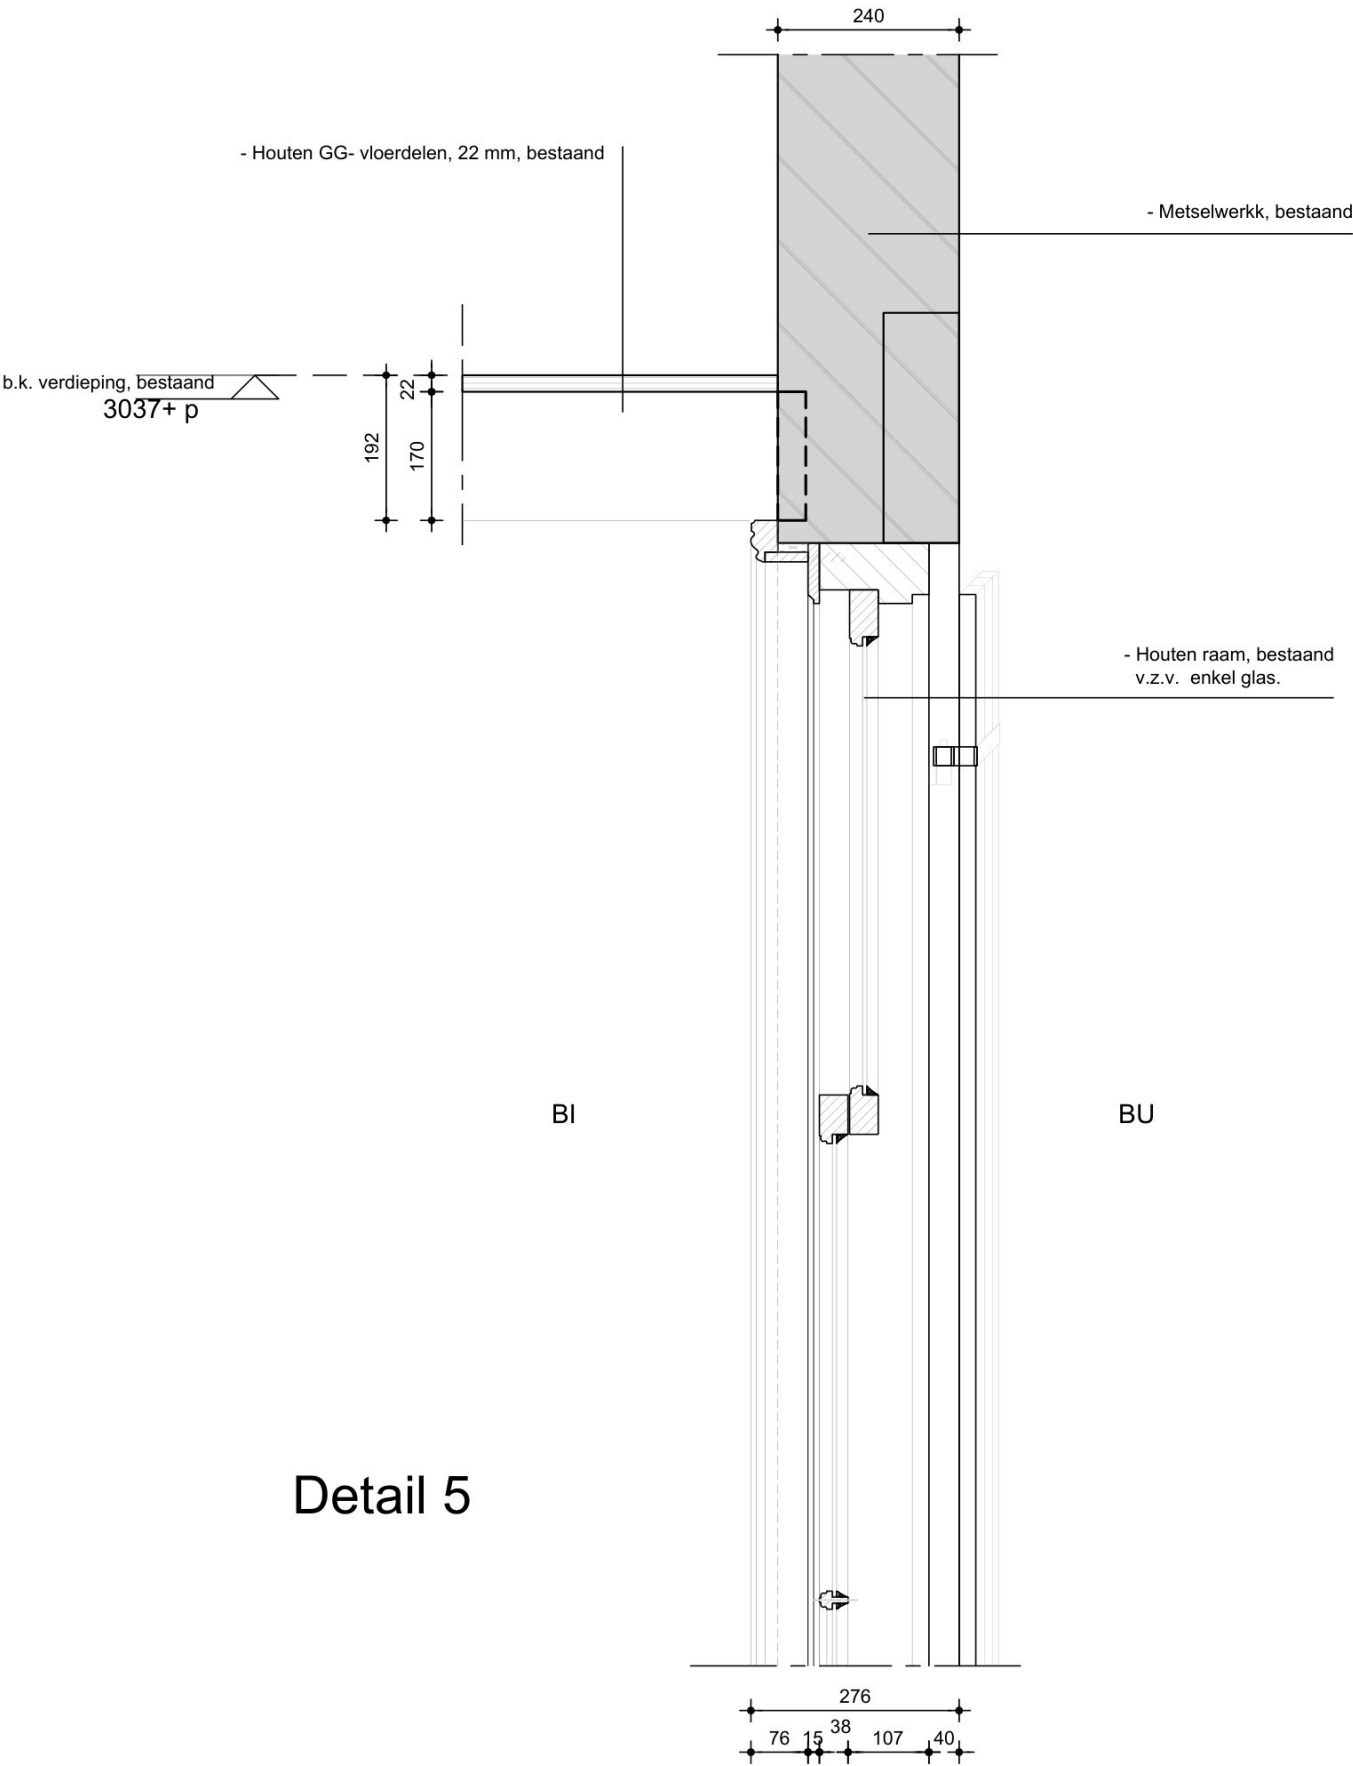

Dorpsstraat 208b
3925 KH Scherpenzeel

033 465 4901
info@delfgou.nl

www.delfgou.nl


Betreft :
Herindeling / restauratie Hoeve Weldam
Van Pallandtweg 16, 4182 CB, Neerijen

Onderwerp :
Bestaande toestand
Principedetail 5

Opdrachtgever :
[Redacted]

getekend	werknummer
schaal	: 20250004
formaat	: 1:10
datum	: A3
gewijzigd a	: 09-07-2025
gewijzigd b	: 06-07-2026
gewijzigd c	:
	tekeningnummer
	BS5-05

Detail 5

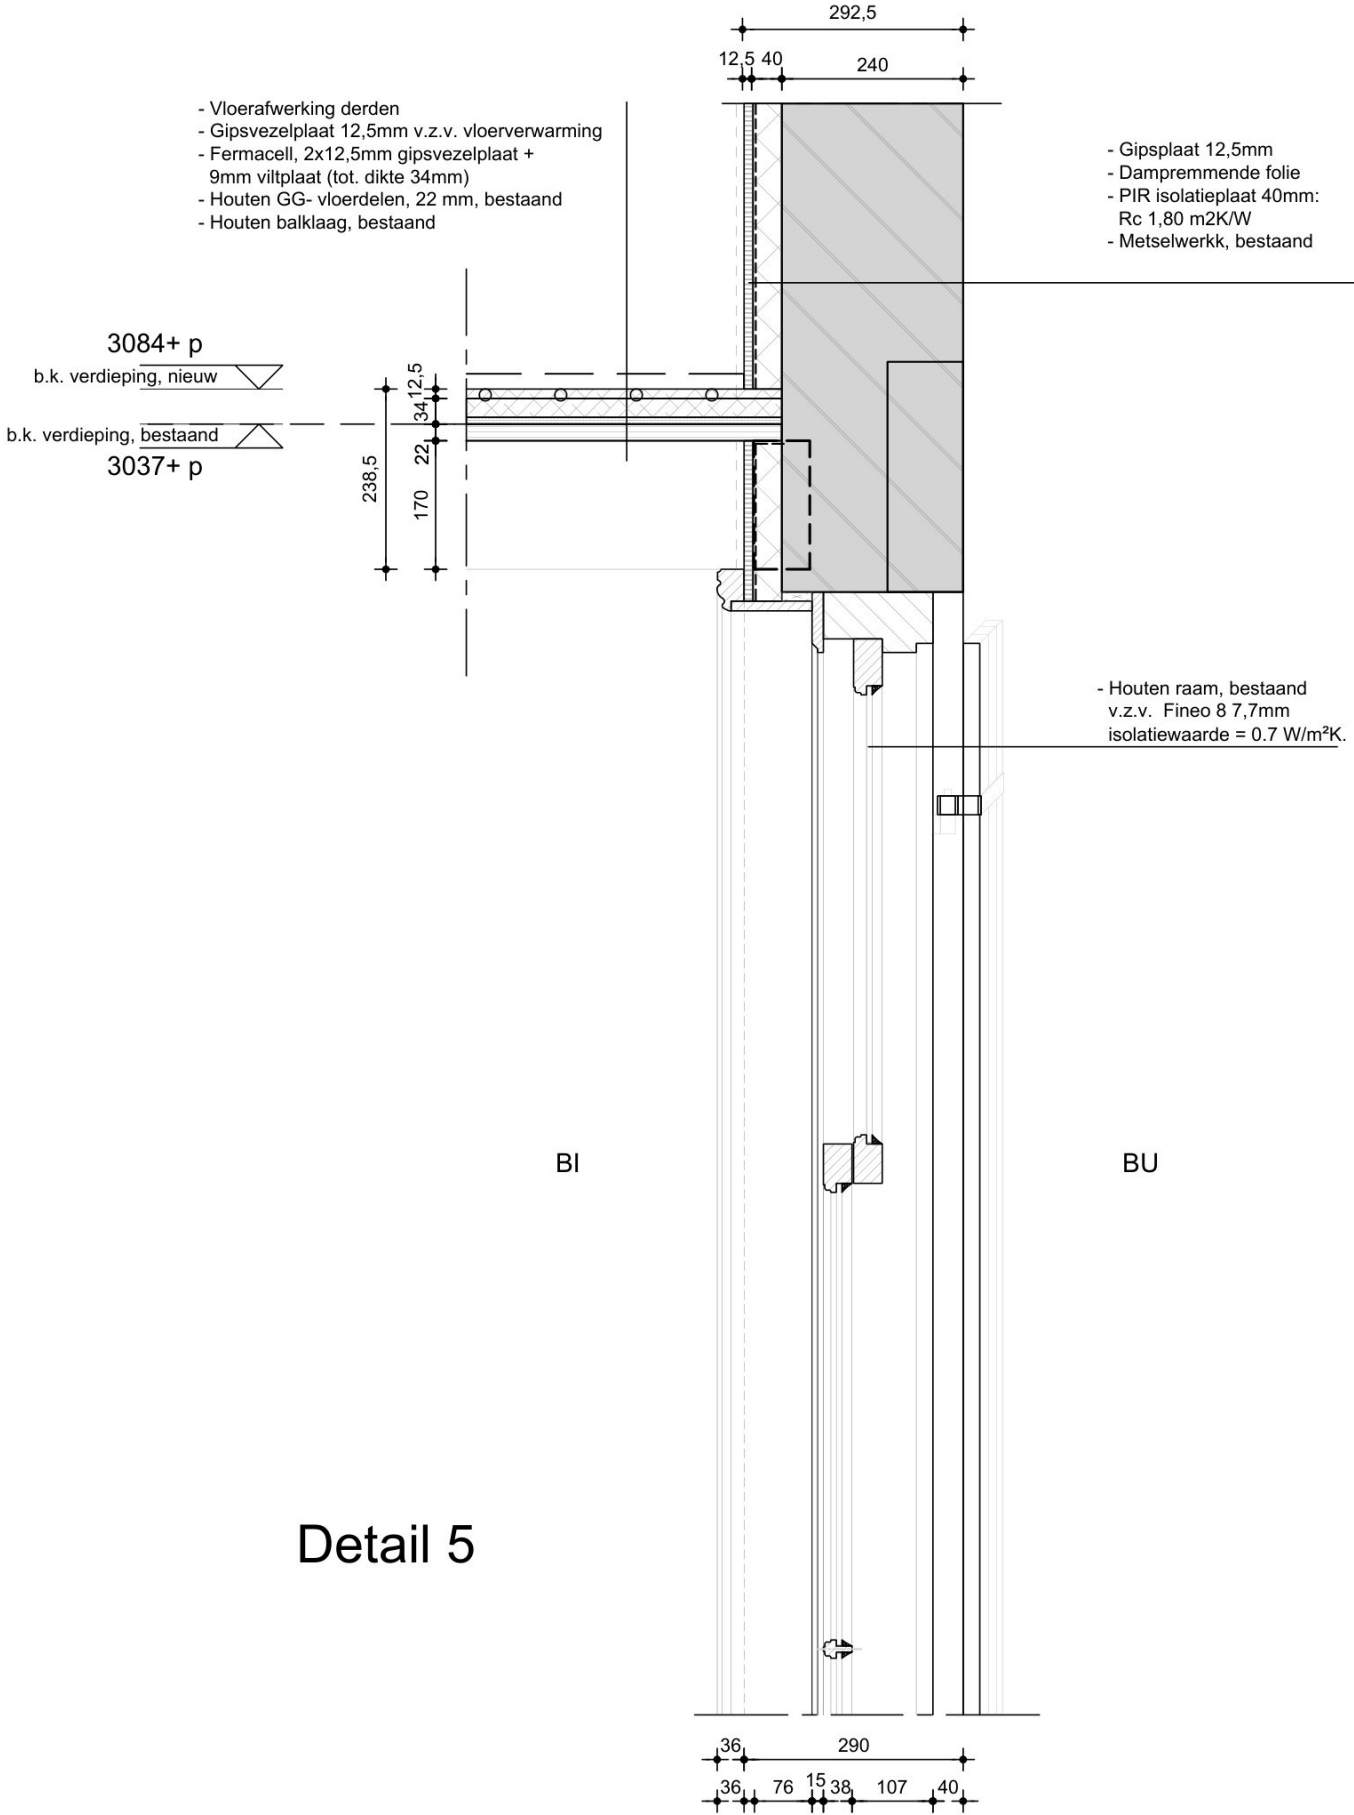

getekend	schaal	formaat	datum	gewijzigd	a	gewijzigd	b	gewijzigd	c
werktuig	1:10	A3	09-07-2025	06-07-2026					
20250004									
tekeningsnummer									
B5-05									

Betreft : Herindeling / restauratie Hoeve Weldam
Van Pallandtweg 16, 4182 CB, Neerijen


Onderwerp : Nieuwe toestand
Principedetail 5

Opdrachtgever :


Dorpsstraat 208b
3925 KH Scherpenzeel

033 465 4901
info@delfgou.nl

www.delfgou.nl

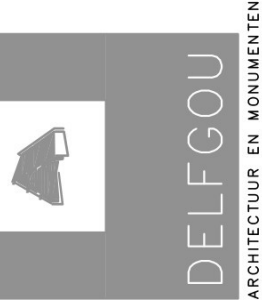

Detail 6

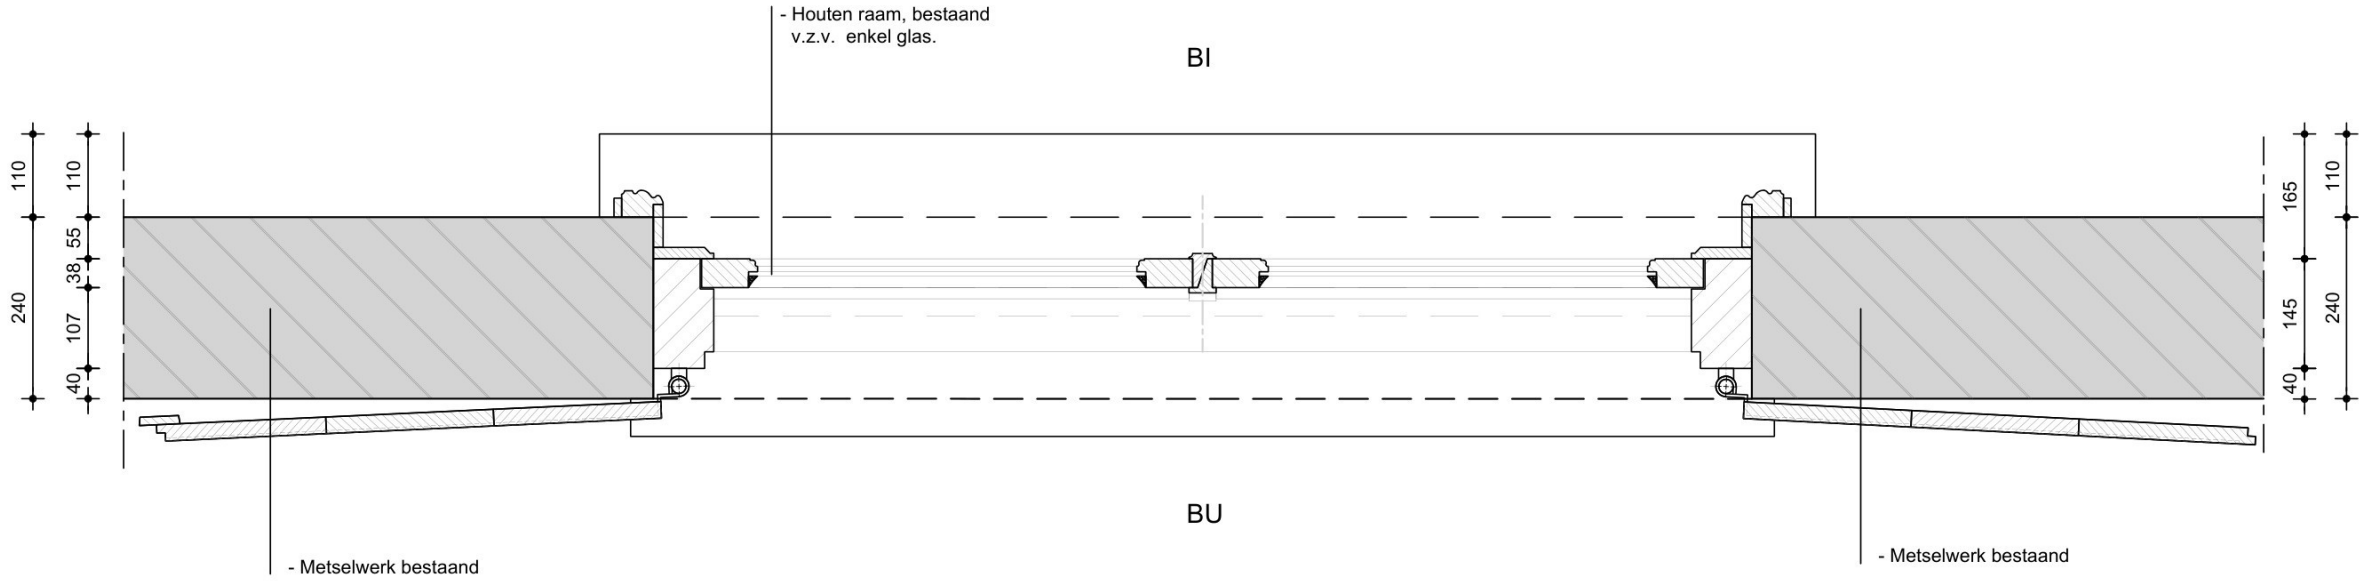



Dorpsstraat 208b
3925 KH Scherpenzeel
033 465 4901
info@delfgou.nl
www.delfgou.nl

Betreft :
Herindeling / restauratie Hoeve Weldam
Van Pallandtweg 16, 4182 CB, Neerijen
Onderwerp :
Bestaande toestand
Principedetail 6
Opdrachtgever :
[Redacted]

getekend					
schaal	:	1:10			
formaat	:	A3			
datum	:	09-07-2025			
gewijzigd a	:	06-07-2026			
gewijzigd b	:				
gewijzigd c	:				

werknummer :
20250004
tekeningnummer :
BS5-06

Detail 6

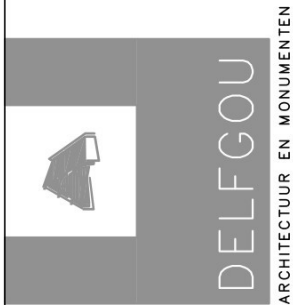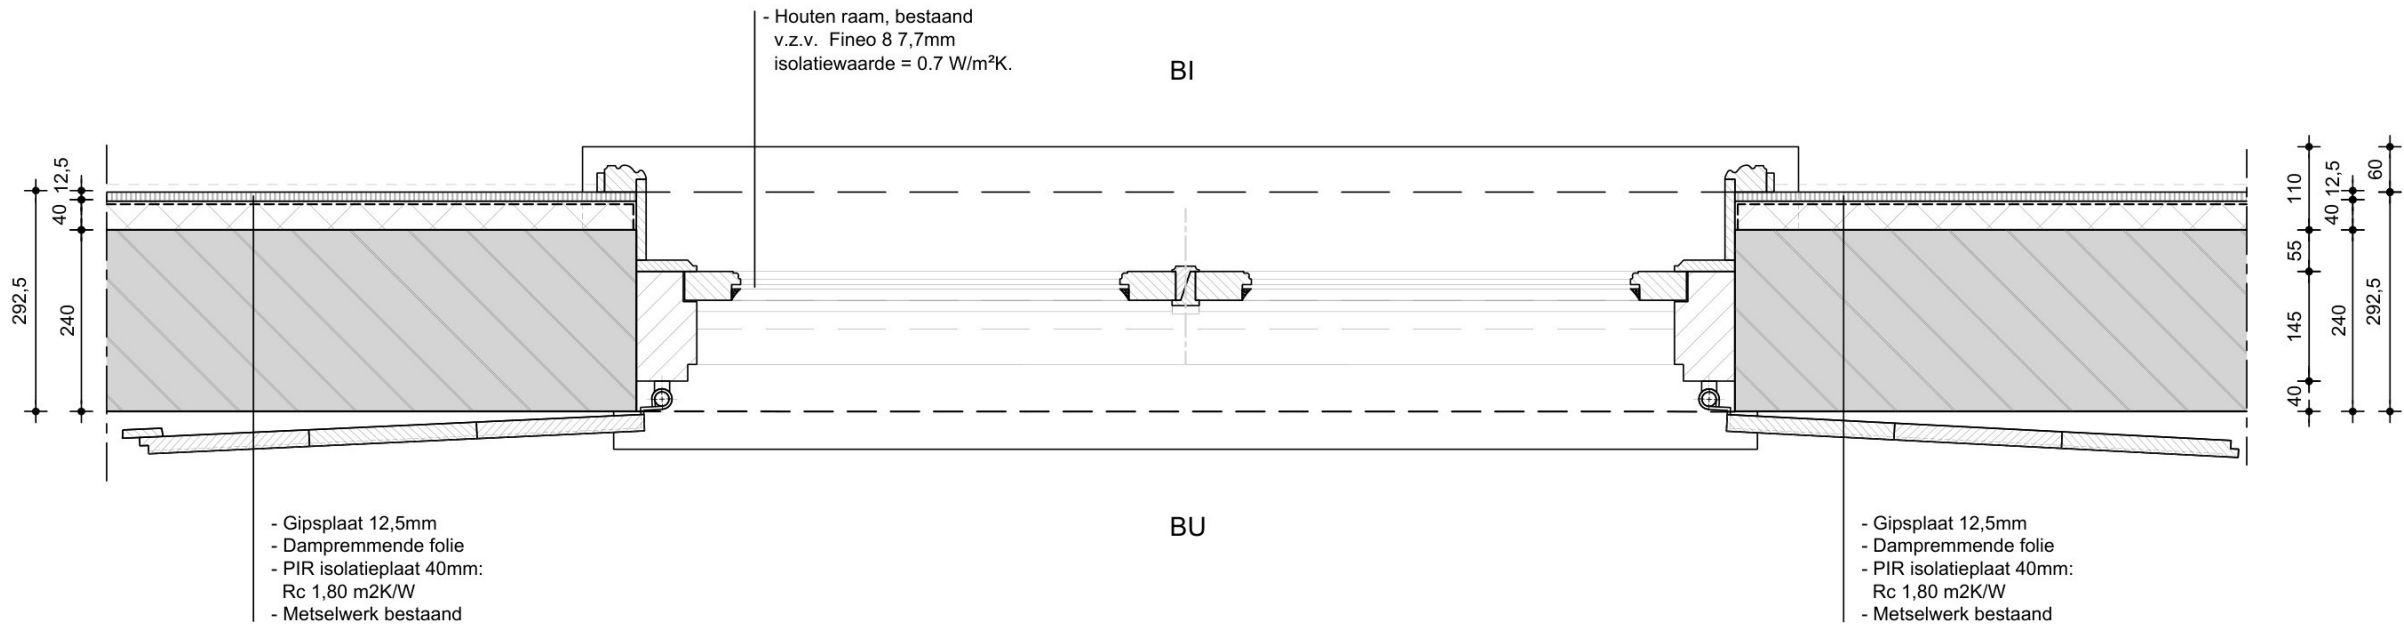

Dorpsstraat 208b
3925 KH Scherpenzeel

033 465 4901
info@delfgou.nl

www.delfgou.nl


Betreft :
Herindeling / restauratie Hoeve Weldam
Van Pallandtweg 16, 4182 CB, Neerijen

Onderwerp :
Nieuwe toestand
Principedetail 6
Opdrachtgever :

getekend
schaal
formaat
datum
gewijzigd a
gewijzigd b
gewijzigd c

:
: 1:10
: A3
: 09-07-2025
: 06-07-2026
:
:

werknnummer :
20250004
tekeningnummer :
B5-06

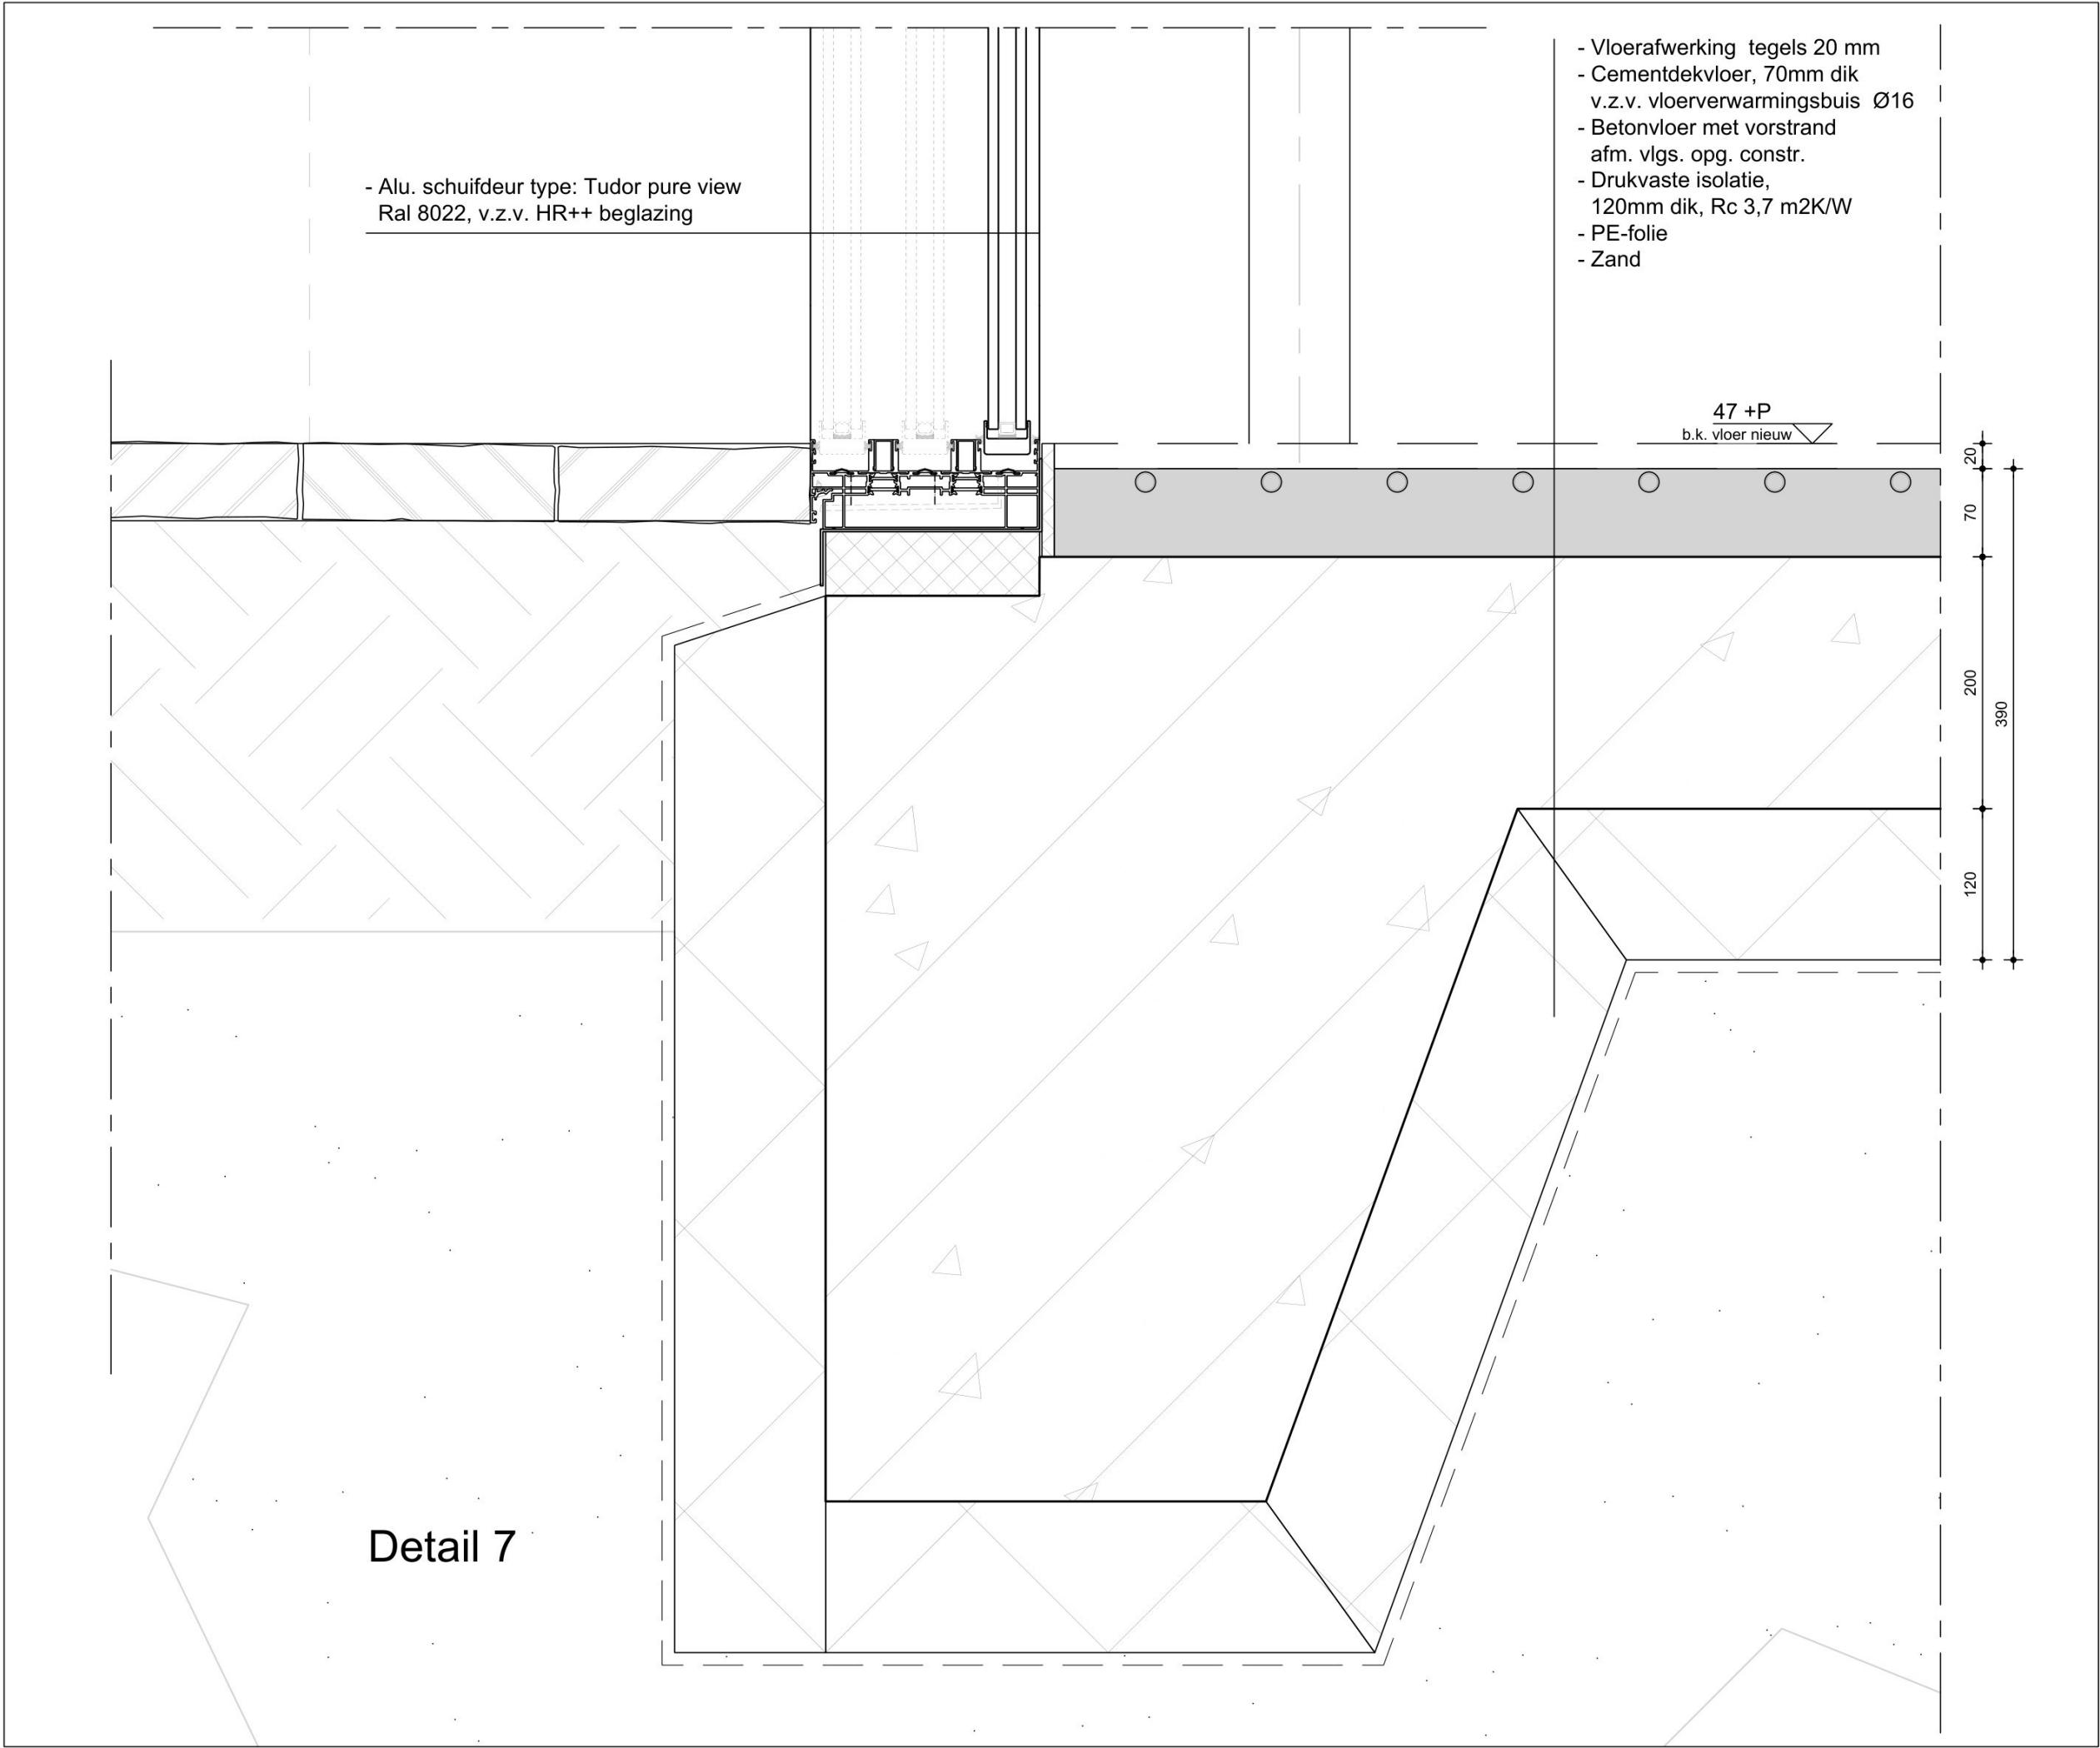

Detail 7

getekend	werknummer	20250004	tekeningnummer	B5-07
schaal	:	1:5	:	
formaat	:	A3	:	
datum	:	09-07-2025	:	
gewijzigd a	:	12-12-2025	:	
gewijzigd b	:	06-07-2026	:	
gewijzigd c	:		:	

Betreft :
Herindeling / restauratie Hoeve Weldam
Van Pallandtweg 16, 4182 CB, Neerijen


Onderwerp :
Nieuwe toestand
Principedetail 7


Opdrachtgever :
[Redacted]

Dorpsstraat 208b
3925 KH Scherpenzeel

033 465 4901
info@delfgou.nl

www.delfgou.nl

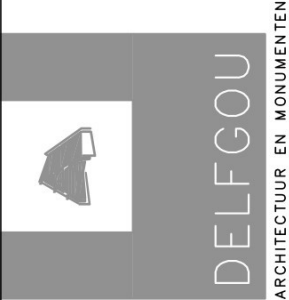

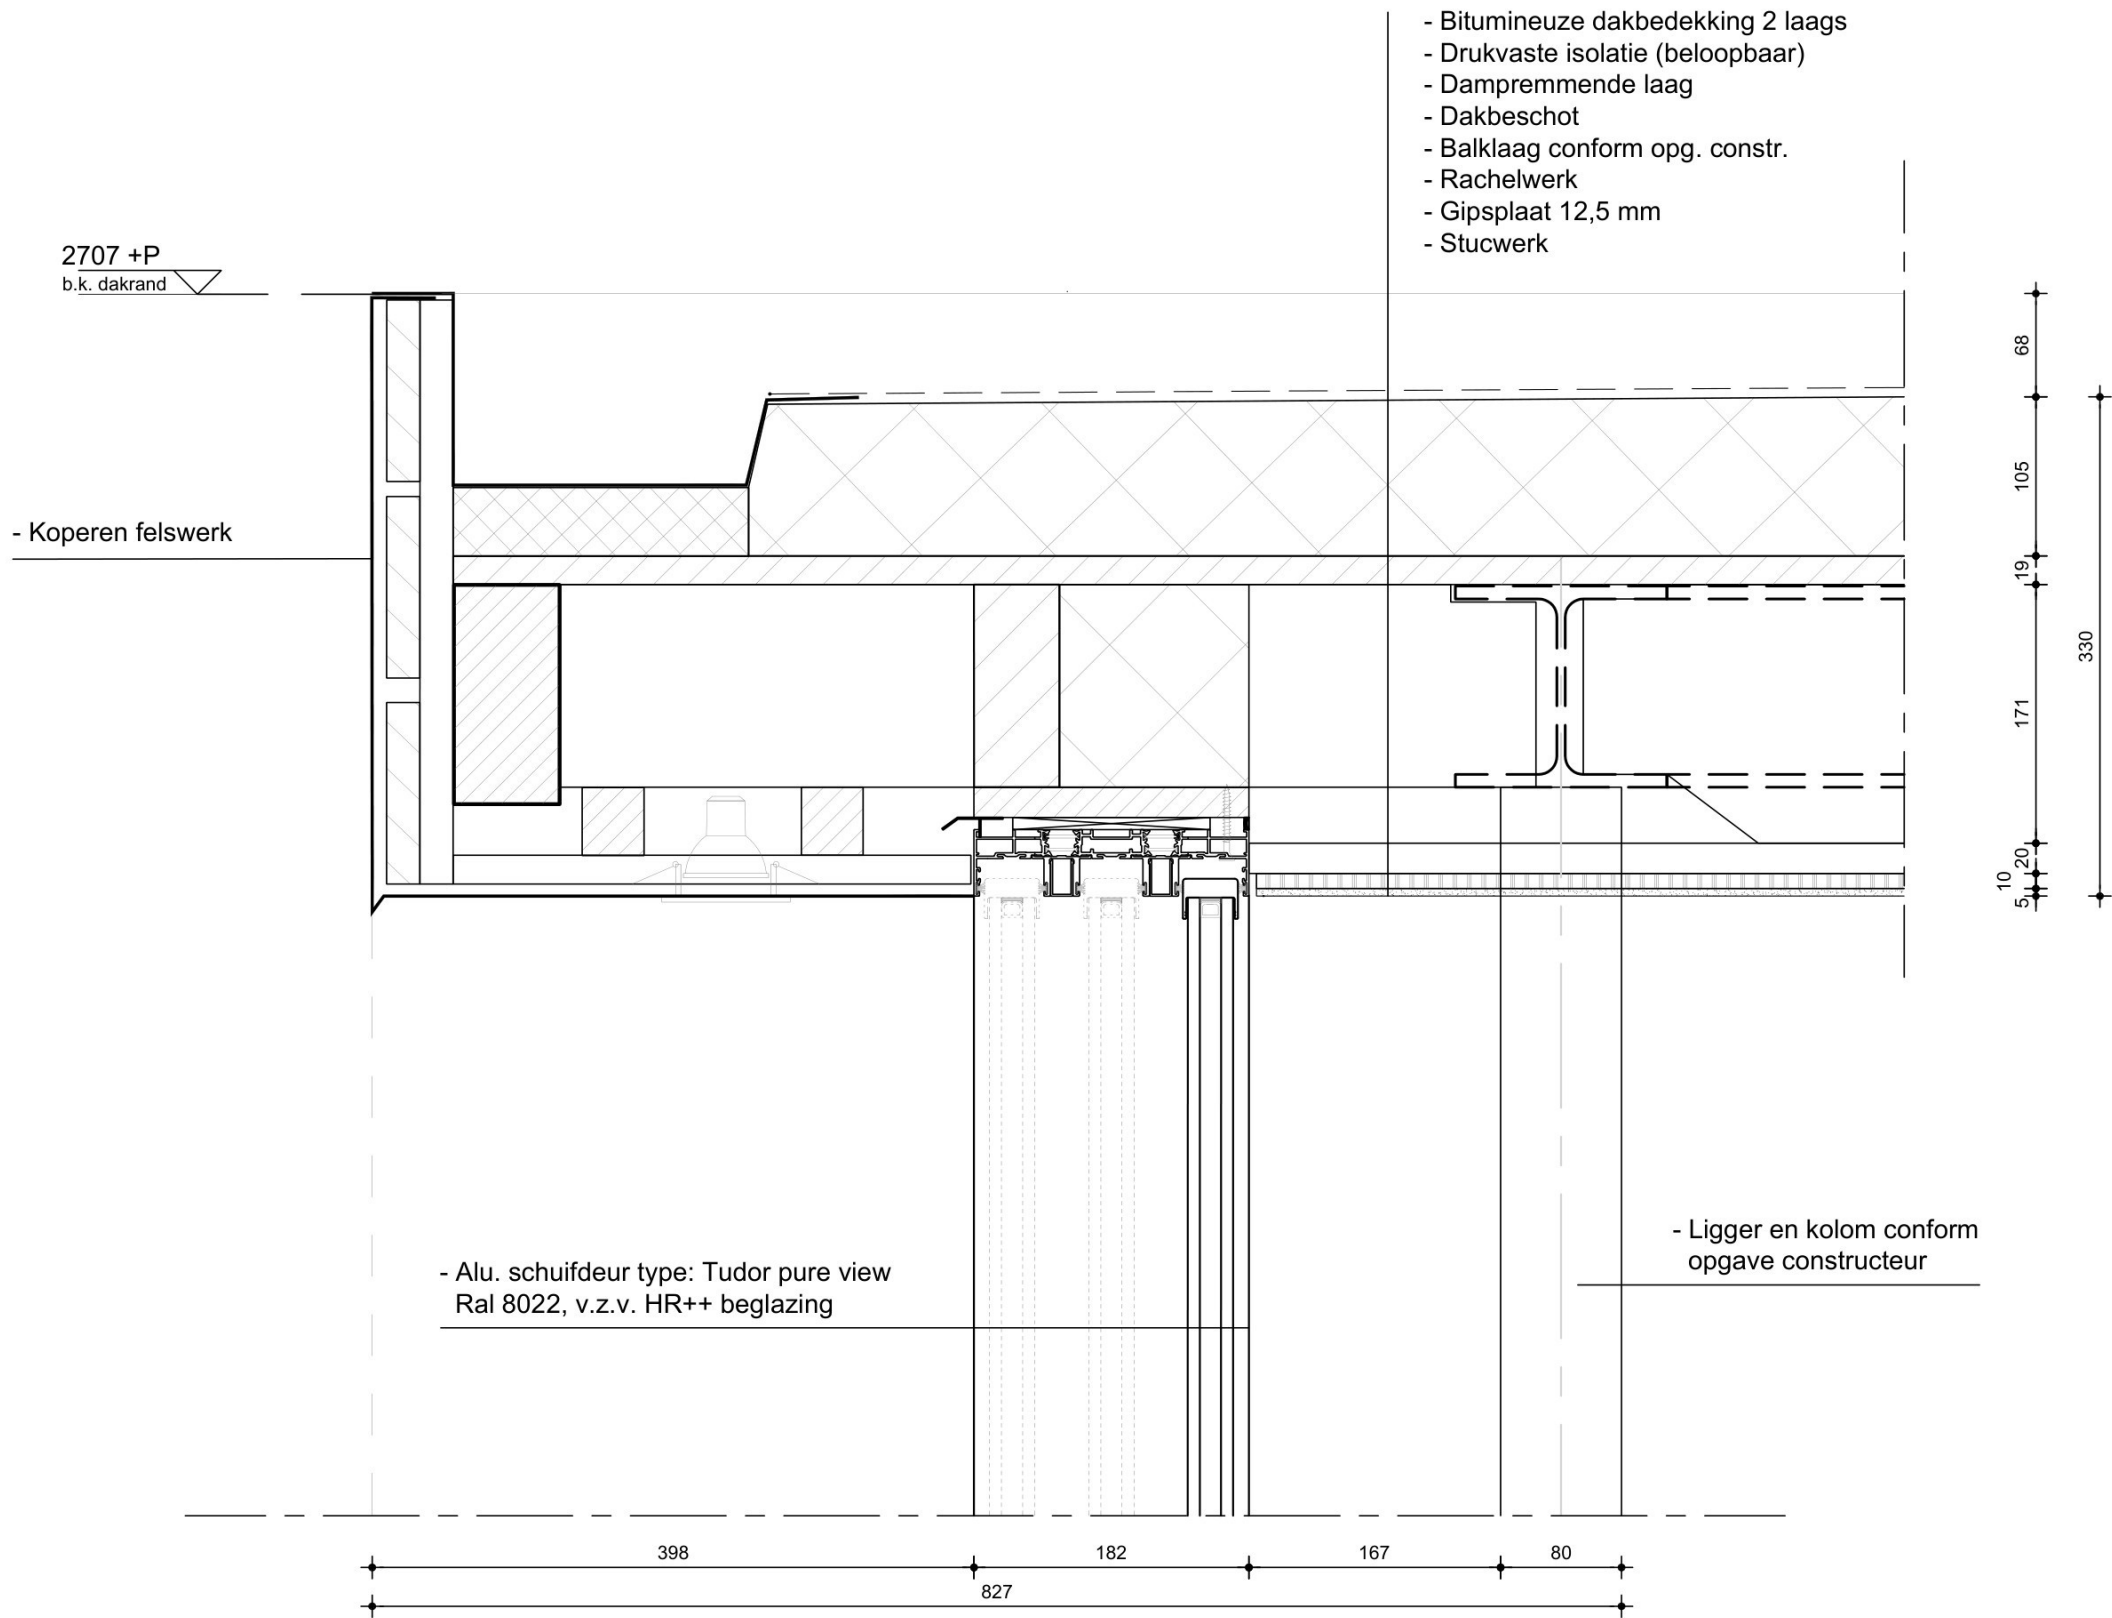

Detail 8

getekend	schaal	formaat	datum	gewijzigd a	gewijzigd b	gewijzigd c
	1:5	A3	09-07-2025	12-12-2025	06-07-2026	
werknnummer	20250004					
tekeningnummer	B5-08					

Betreft : Herindeling / restauratie Hoeve Weldam
Van Pallandtweg 16, 4182 CB, Neerijen

Onderwerp : Nieuwe toestand
Principedetail 8


Opdrachtgever :

Dorpsstraat 208b
3925 KH Scherpenzeel

033 465 4901
info@delfgou.nl

www.delfgou.nl



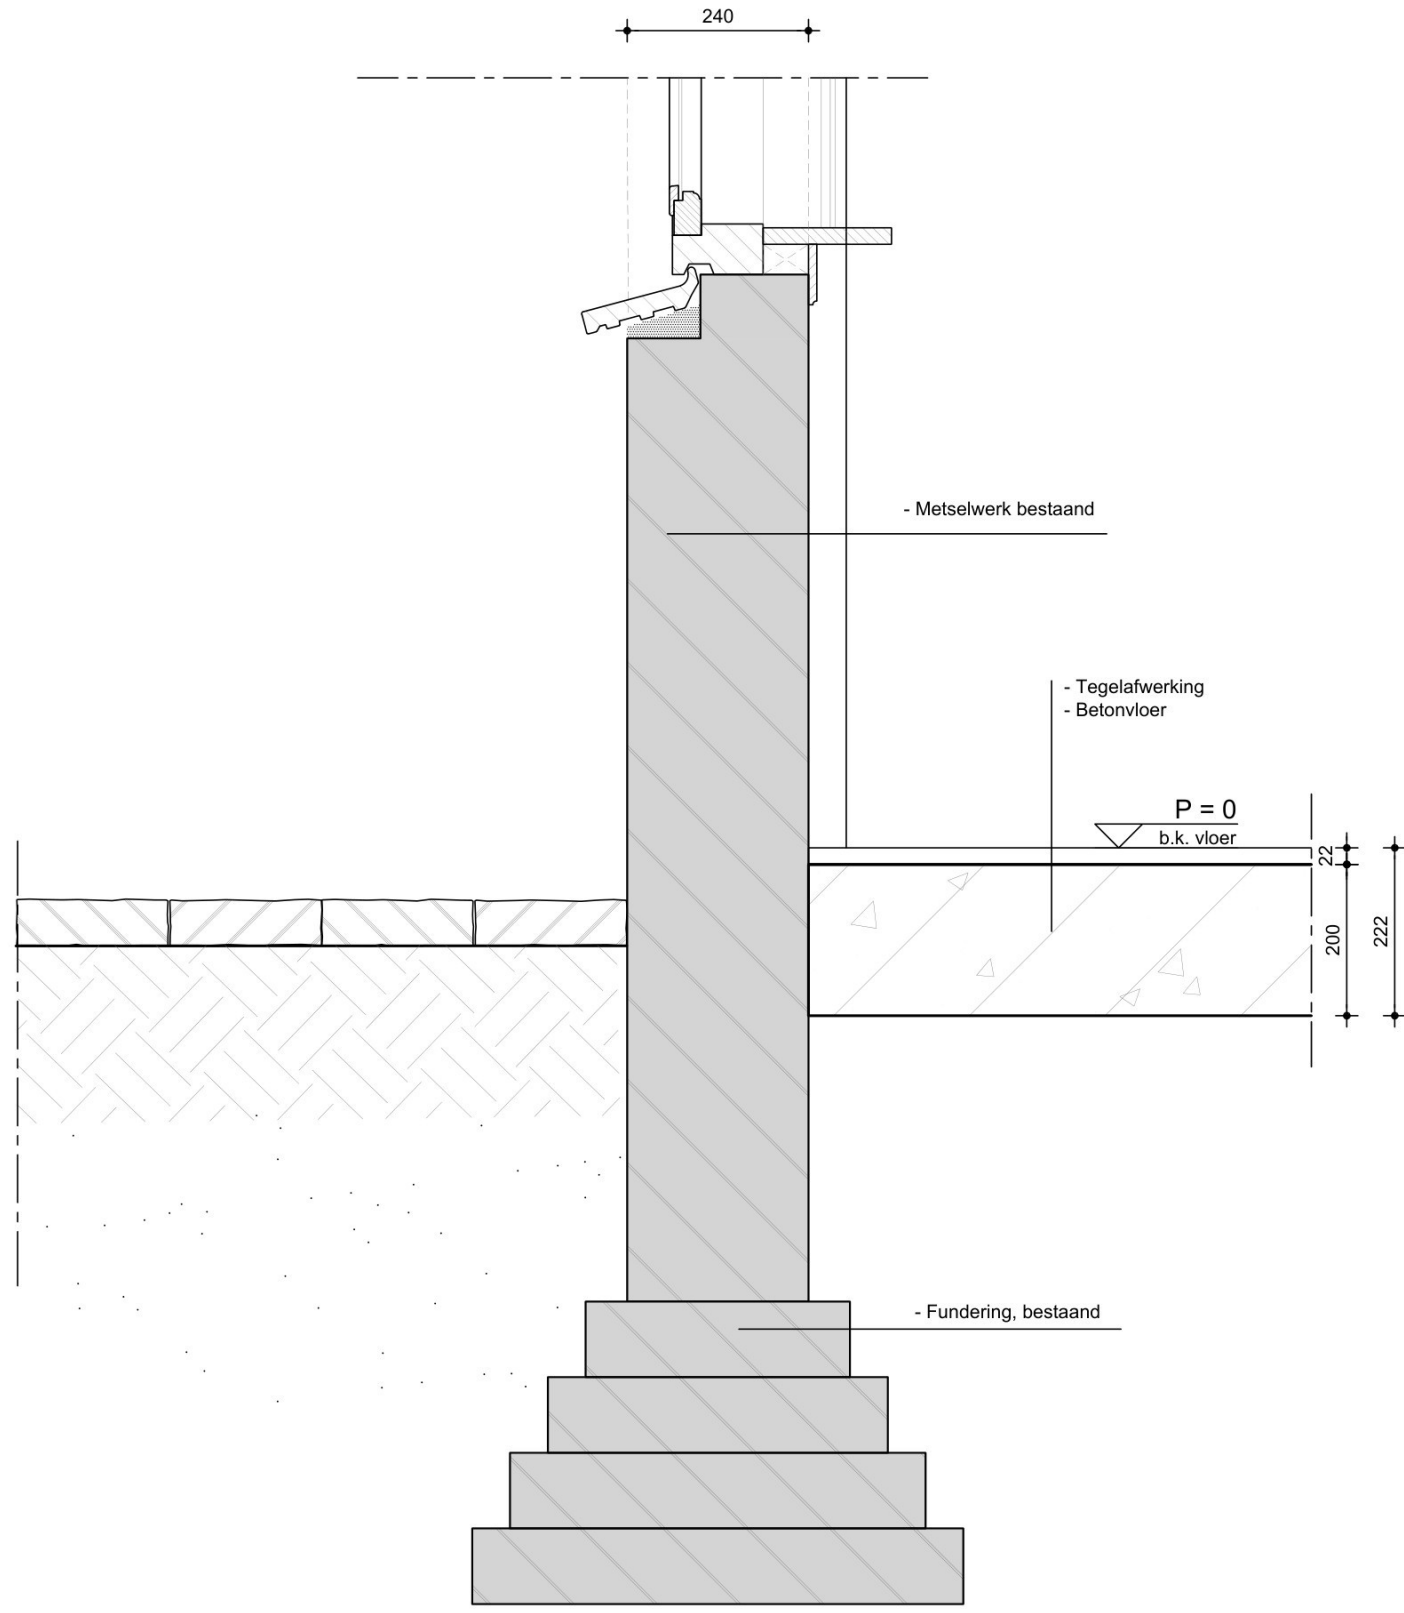

Dorpsstraat 208b
3925 KH Scherpenzeel

033 465 4901
info@delfgou.nl

www.delfgou.nl




DELFGOU
ARCHITECTUUR EN MONUMENTEN

Betreft :
Herindeling / restauratie Hoeve Weldam
Van Pallandtweg 16, 4182 CB, Neerijnen



Onderwerp :
Bestaande toestand
Principedetail 9

Opdrachtgever :

getekend	:		werksnummer	:	20250004
schaal	:	1:10			
formaat	:	A3			
datum	:	09-07-2025	tekeningnummer	:	BS5-09
gewijzigd a	:	06-07-2026			
gewijzigd b	:				
gewijzigd c	:				

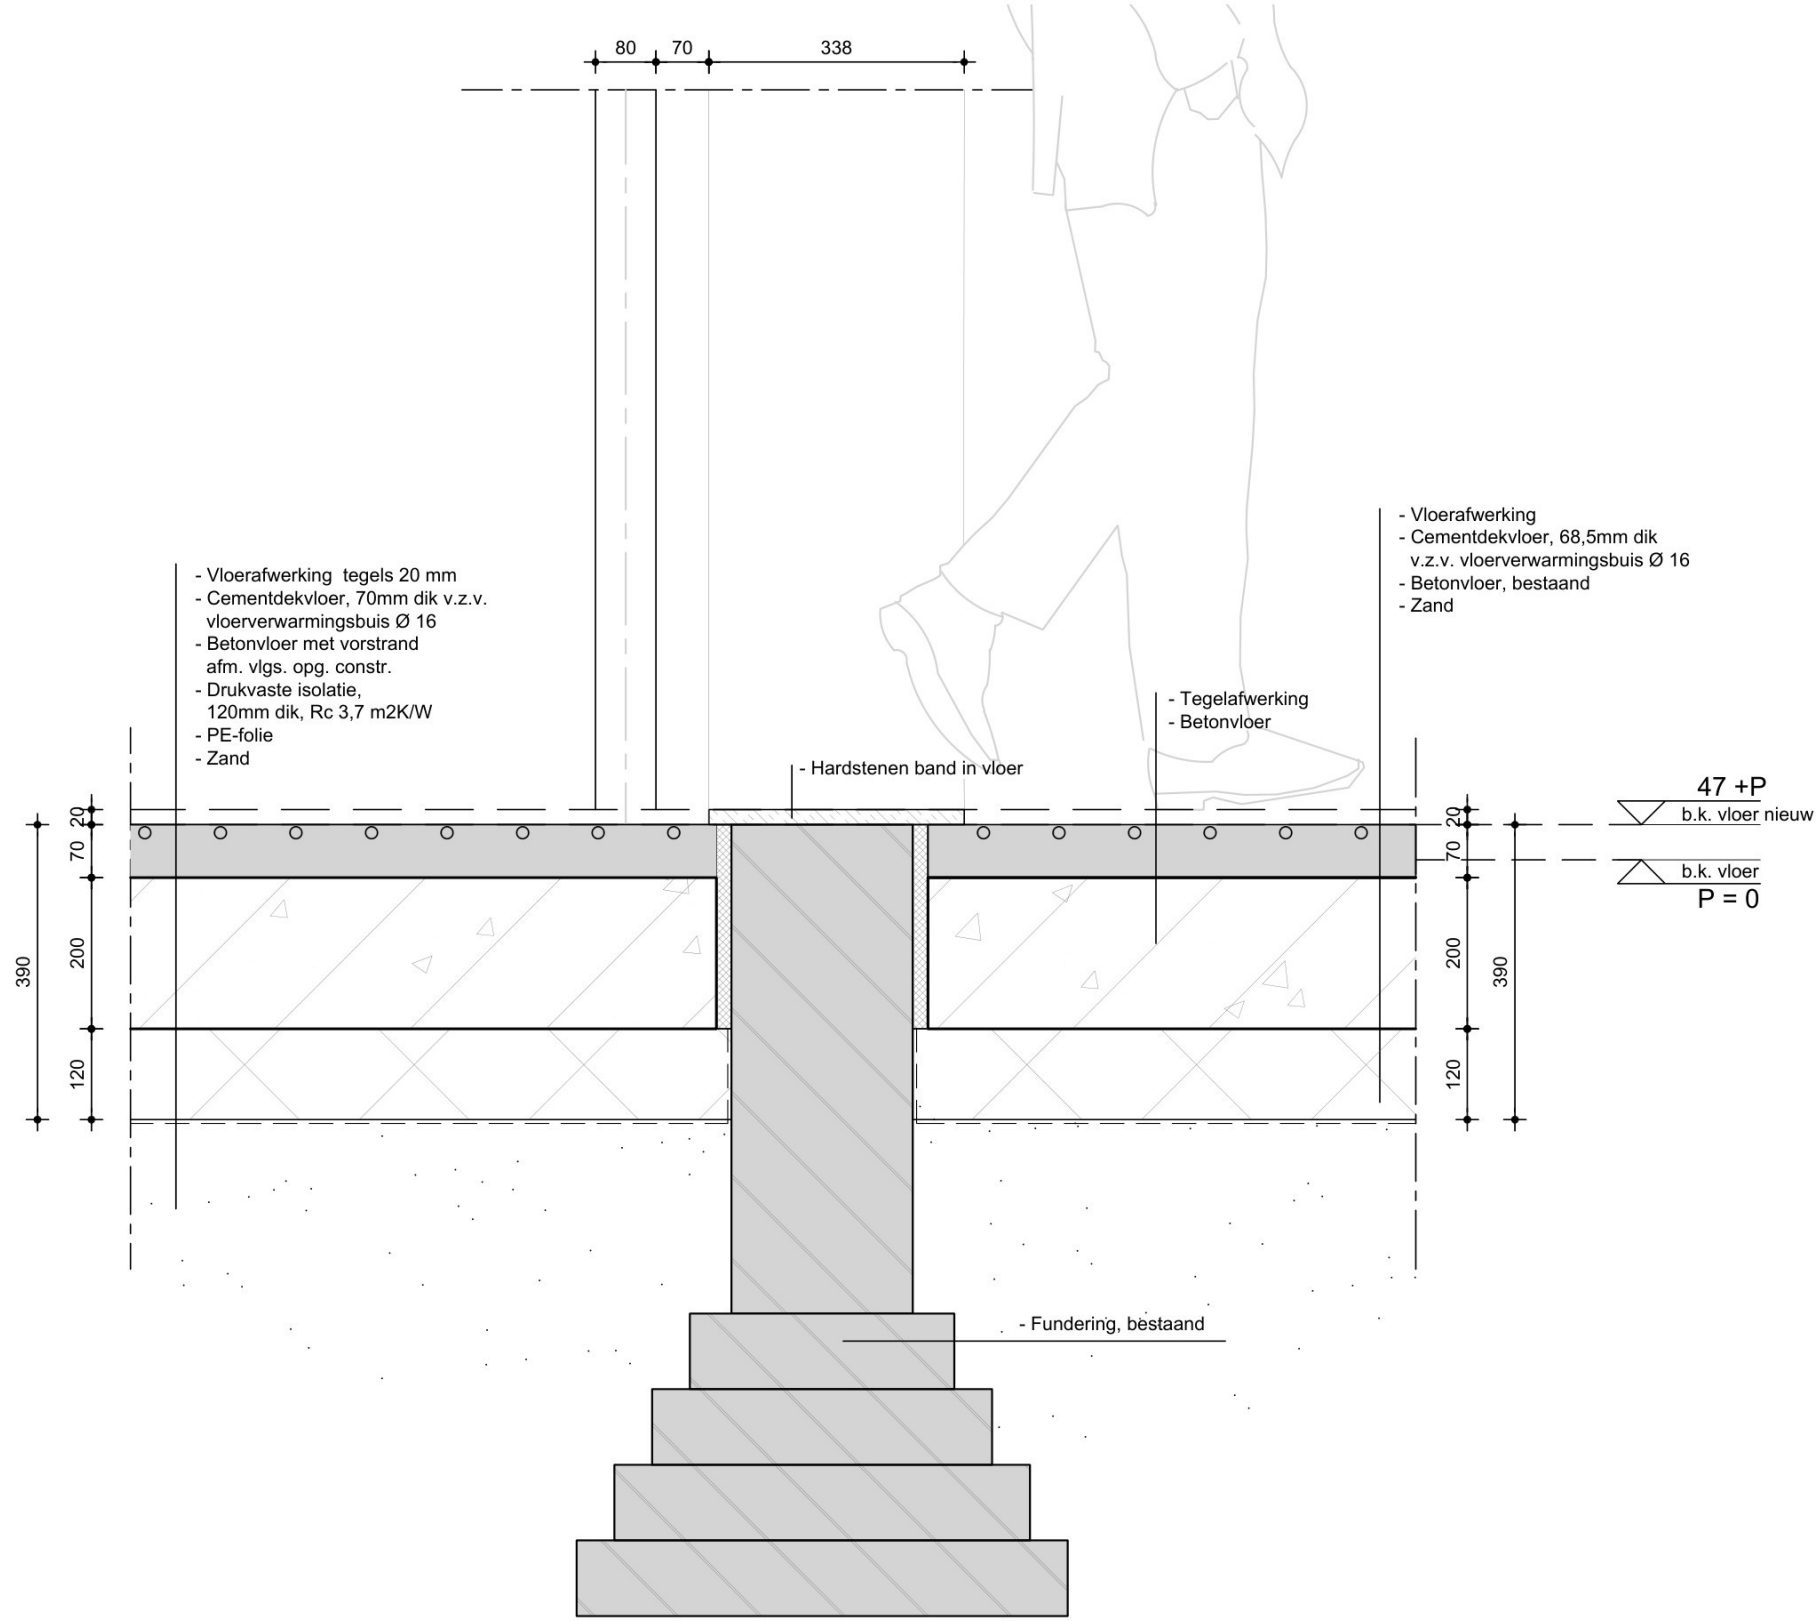

Detail 10

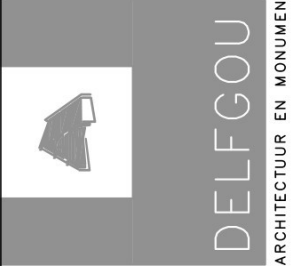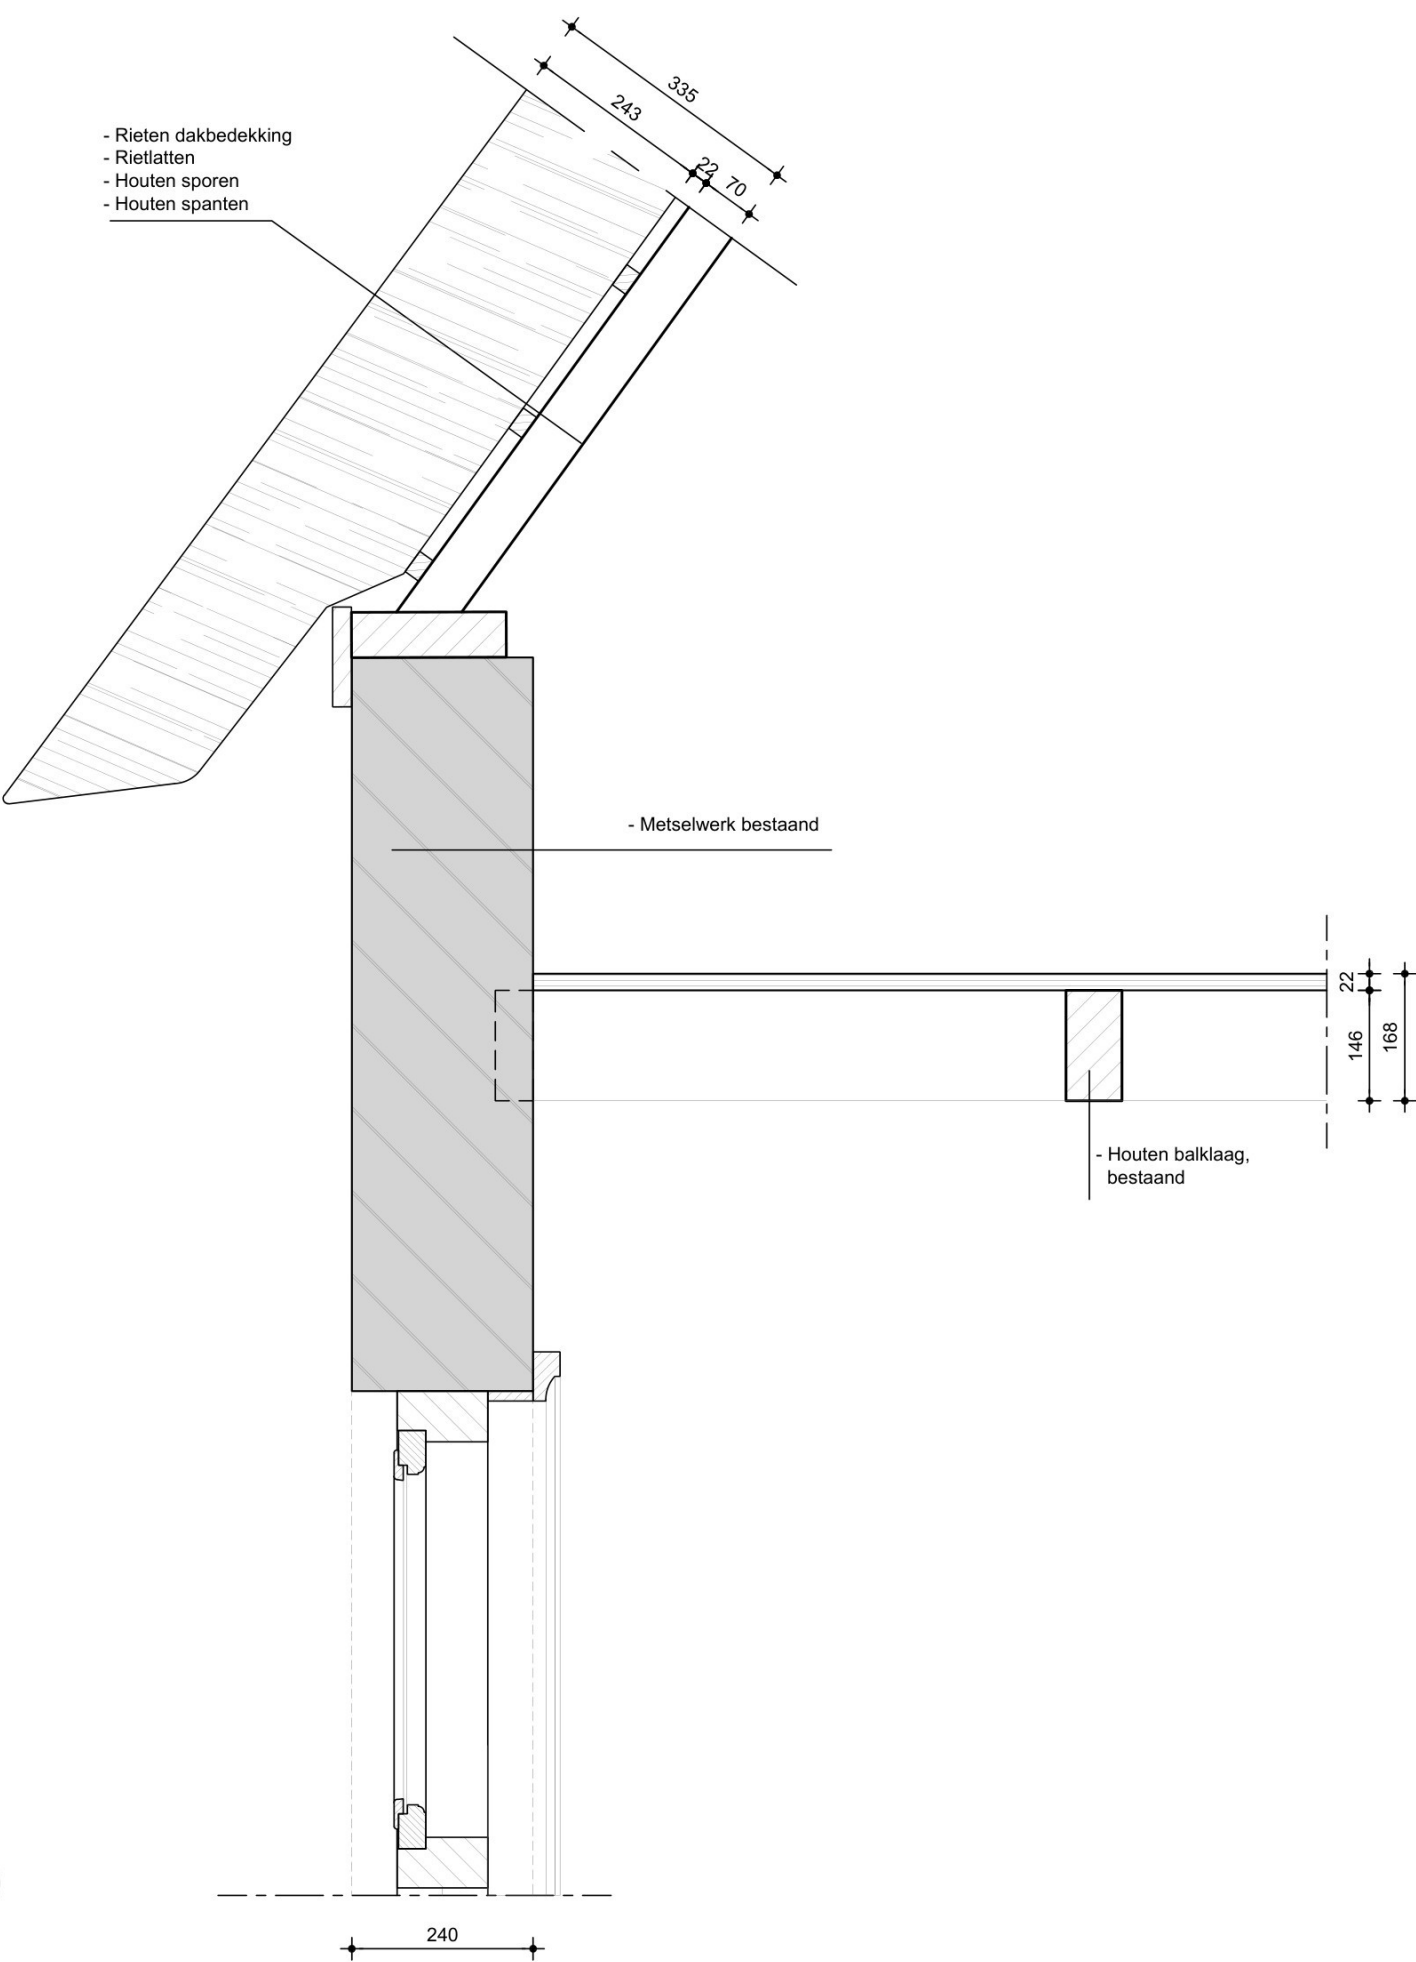

Dorpsstraat 208b
3925 KH Scherpenzeel

033 465 4901
info@delfgou.nl

www.delfgou.nl

Betreft :
Herindeling / restauratie Hoeve Weldam
Van Pallandtweg 16, 4182 CB, Neerijen

Onderwerp :
Bestaande toestand
Principedetail 10
Opdrachtgever :
[Redacted]

getekend	werknummer
schaal	: 20250004
formaat	: 1:10
datum	: A3
gewijzigd a	: 09-07-2025
gewijzigd b	: 06-07-2026
gewijzigd c	:
	tekeningnummer
	BS5-10

Detail 10

- Rieten dakbedekking, Rc 4,0 m2K/W, dikte vlgs. opg. leverancier
- Schroefplaat, 18mm dik,
- Dampopen folie, Clima Intello Plus
- Houten sporen, bestaand, waartussen ingeblazen cellulose-isolatie, Rc 1,8 m2K/W, (incl riet 5,8)
- Dampremmende folie, Clima Intello Plus
- Populieren o.g. houten GG-delen geschaafd, 22mm dik

- Koperen indekgoot

- Gipsplaat 12,5mm
- Dampremmende folie
- PIR isolatieplaat 40mm:
Rc 1,80 m²K/W
- Metselwerk bestaand

- Metaglas comfort + lichtstraat

- Houten balklaag, bestaand

- Stalen ligger, afm. vlgs. opg. constr.
- Houten klossen

- Stalen band RAL 7022

getekend	:		werknnummer	:	
schaal	:	1:10			
formaat	:	A3	20250004		
datum	:	09-07-2025	tekeningnummer	:	
gewijzigd a	:	06-07-2026			
gewijzigd b	:				B5-10
gewijzigd c	:				

Dorpsstraat 208b
3925 KH Scherpenzeel

Betreft :
Herindeling / restauratie Hoeve Weldam
Van Pallandtweg 16, 4182 CB, Neerijnen

Onderwerp :
Nieuwe toestand
Principedetail 10

Opdrachtgever :


033 465 4901
info@delfgou.nl

www.delfgou.nl



DELFGOU
ARCHITECTUUR EN MONUMENTEN

Detail 11

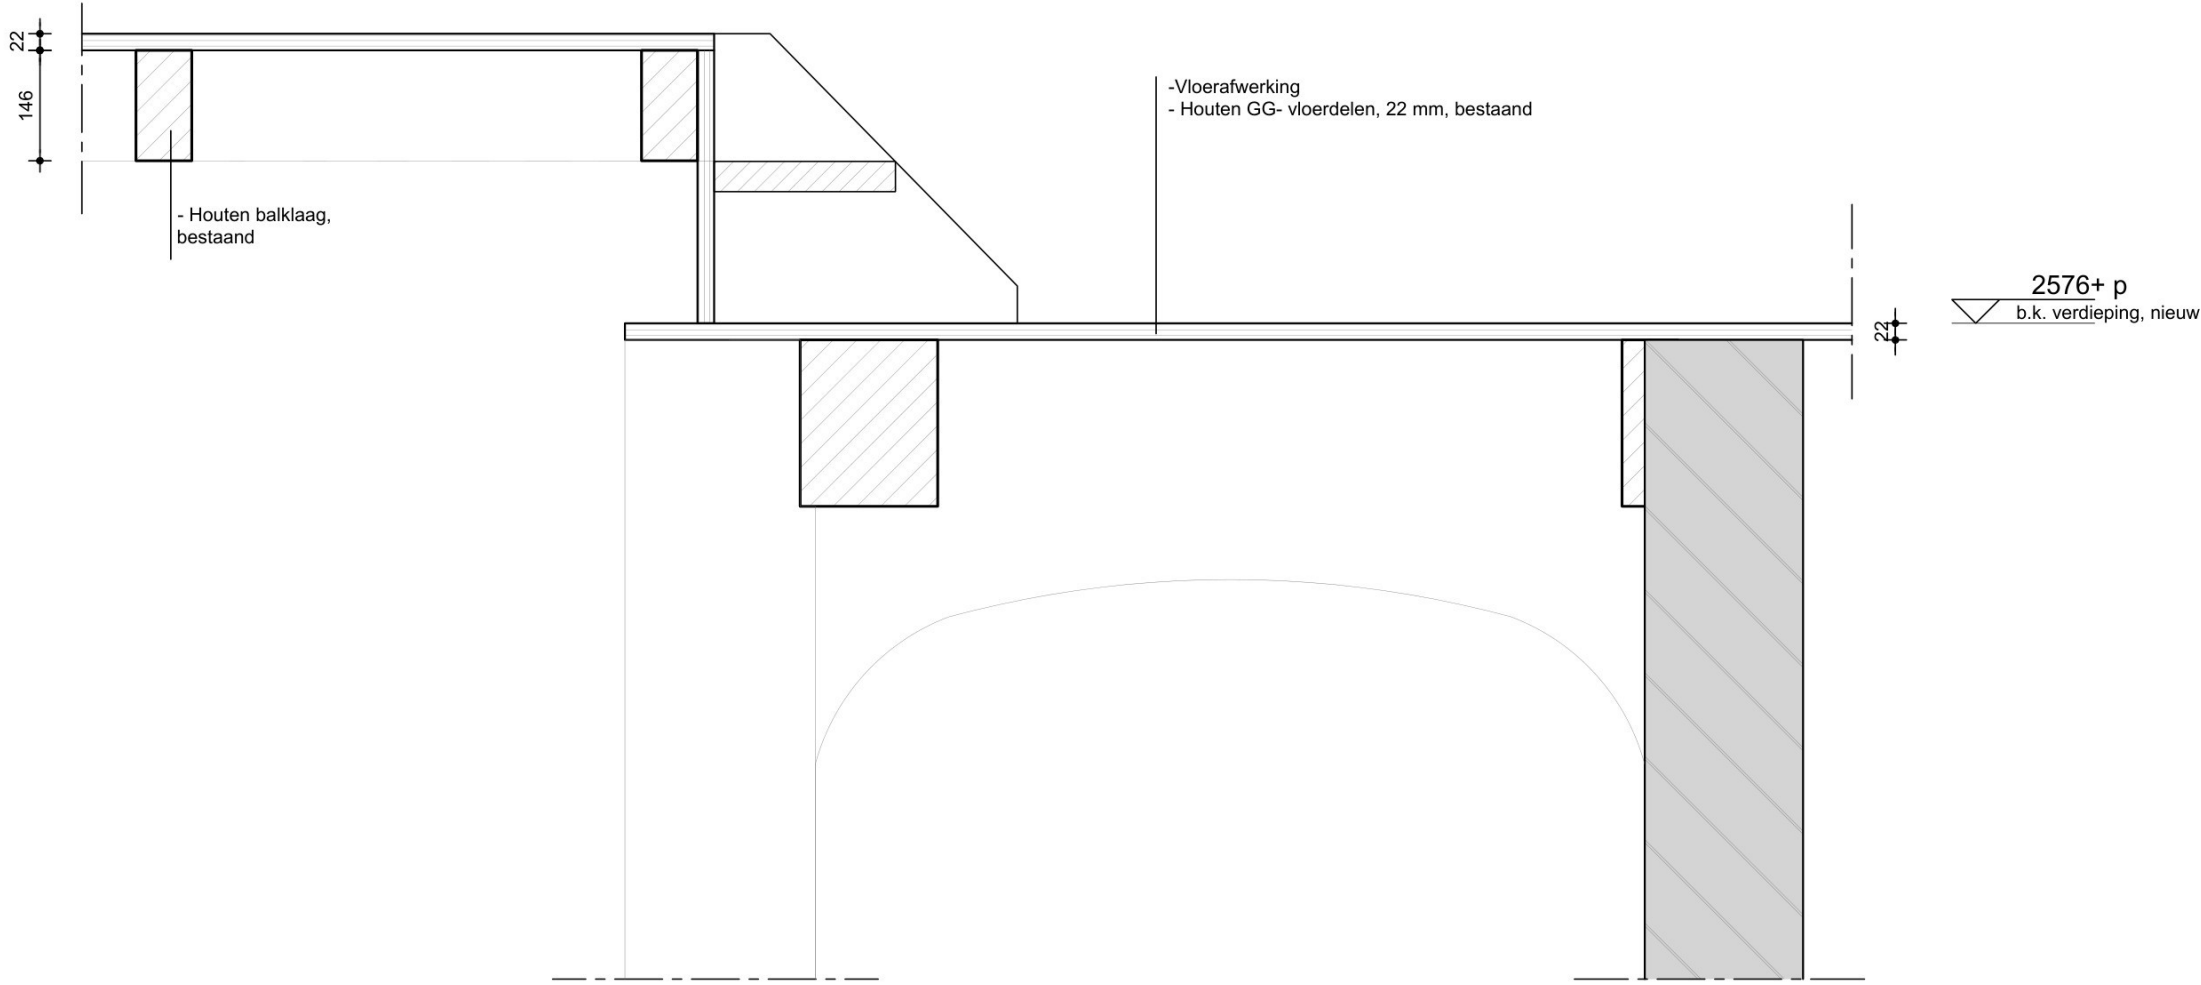

Dorpsstraat 208b
3925 KH Scherpenzeel

033 465 4901
info@delfgou.nl

www.delfgou.nl

Betreft :
Herindeling / restauratie Hoeve Weldam
Van Pallandtweg 16, 4182 CB, Neerijen

Onderwerp :
Bestaande toestand
Principedetail 11



Opdrachtgever :
[Redacted]

getekend					
schaal	:	1:10			
formaat	:	A3			
datum	:	09-07-2025			
gewijzigd	a	:	06-07-2026		
gewijzigd	b	:			
gewijzigd	c	:			

werknummer :
20250004

tekeningnummer :
BS5-11



Detail 11

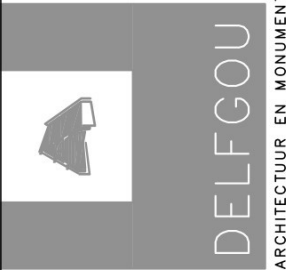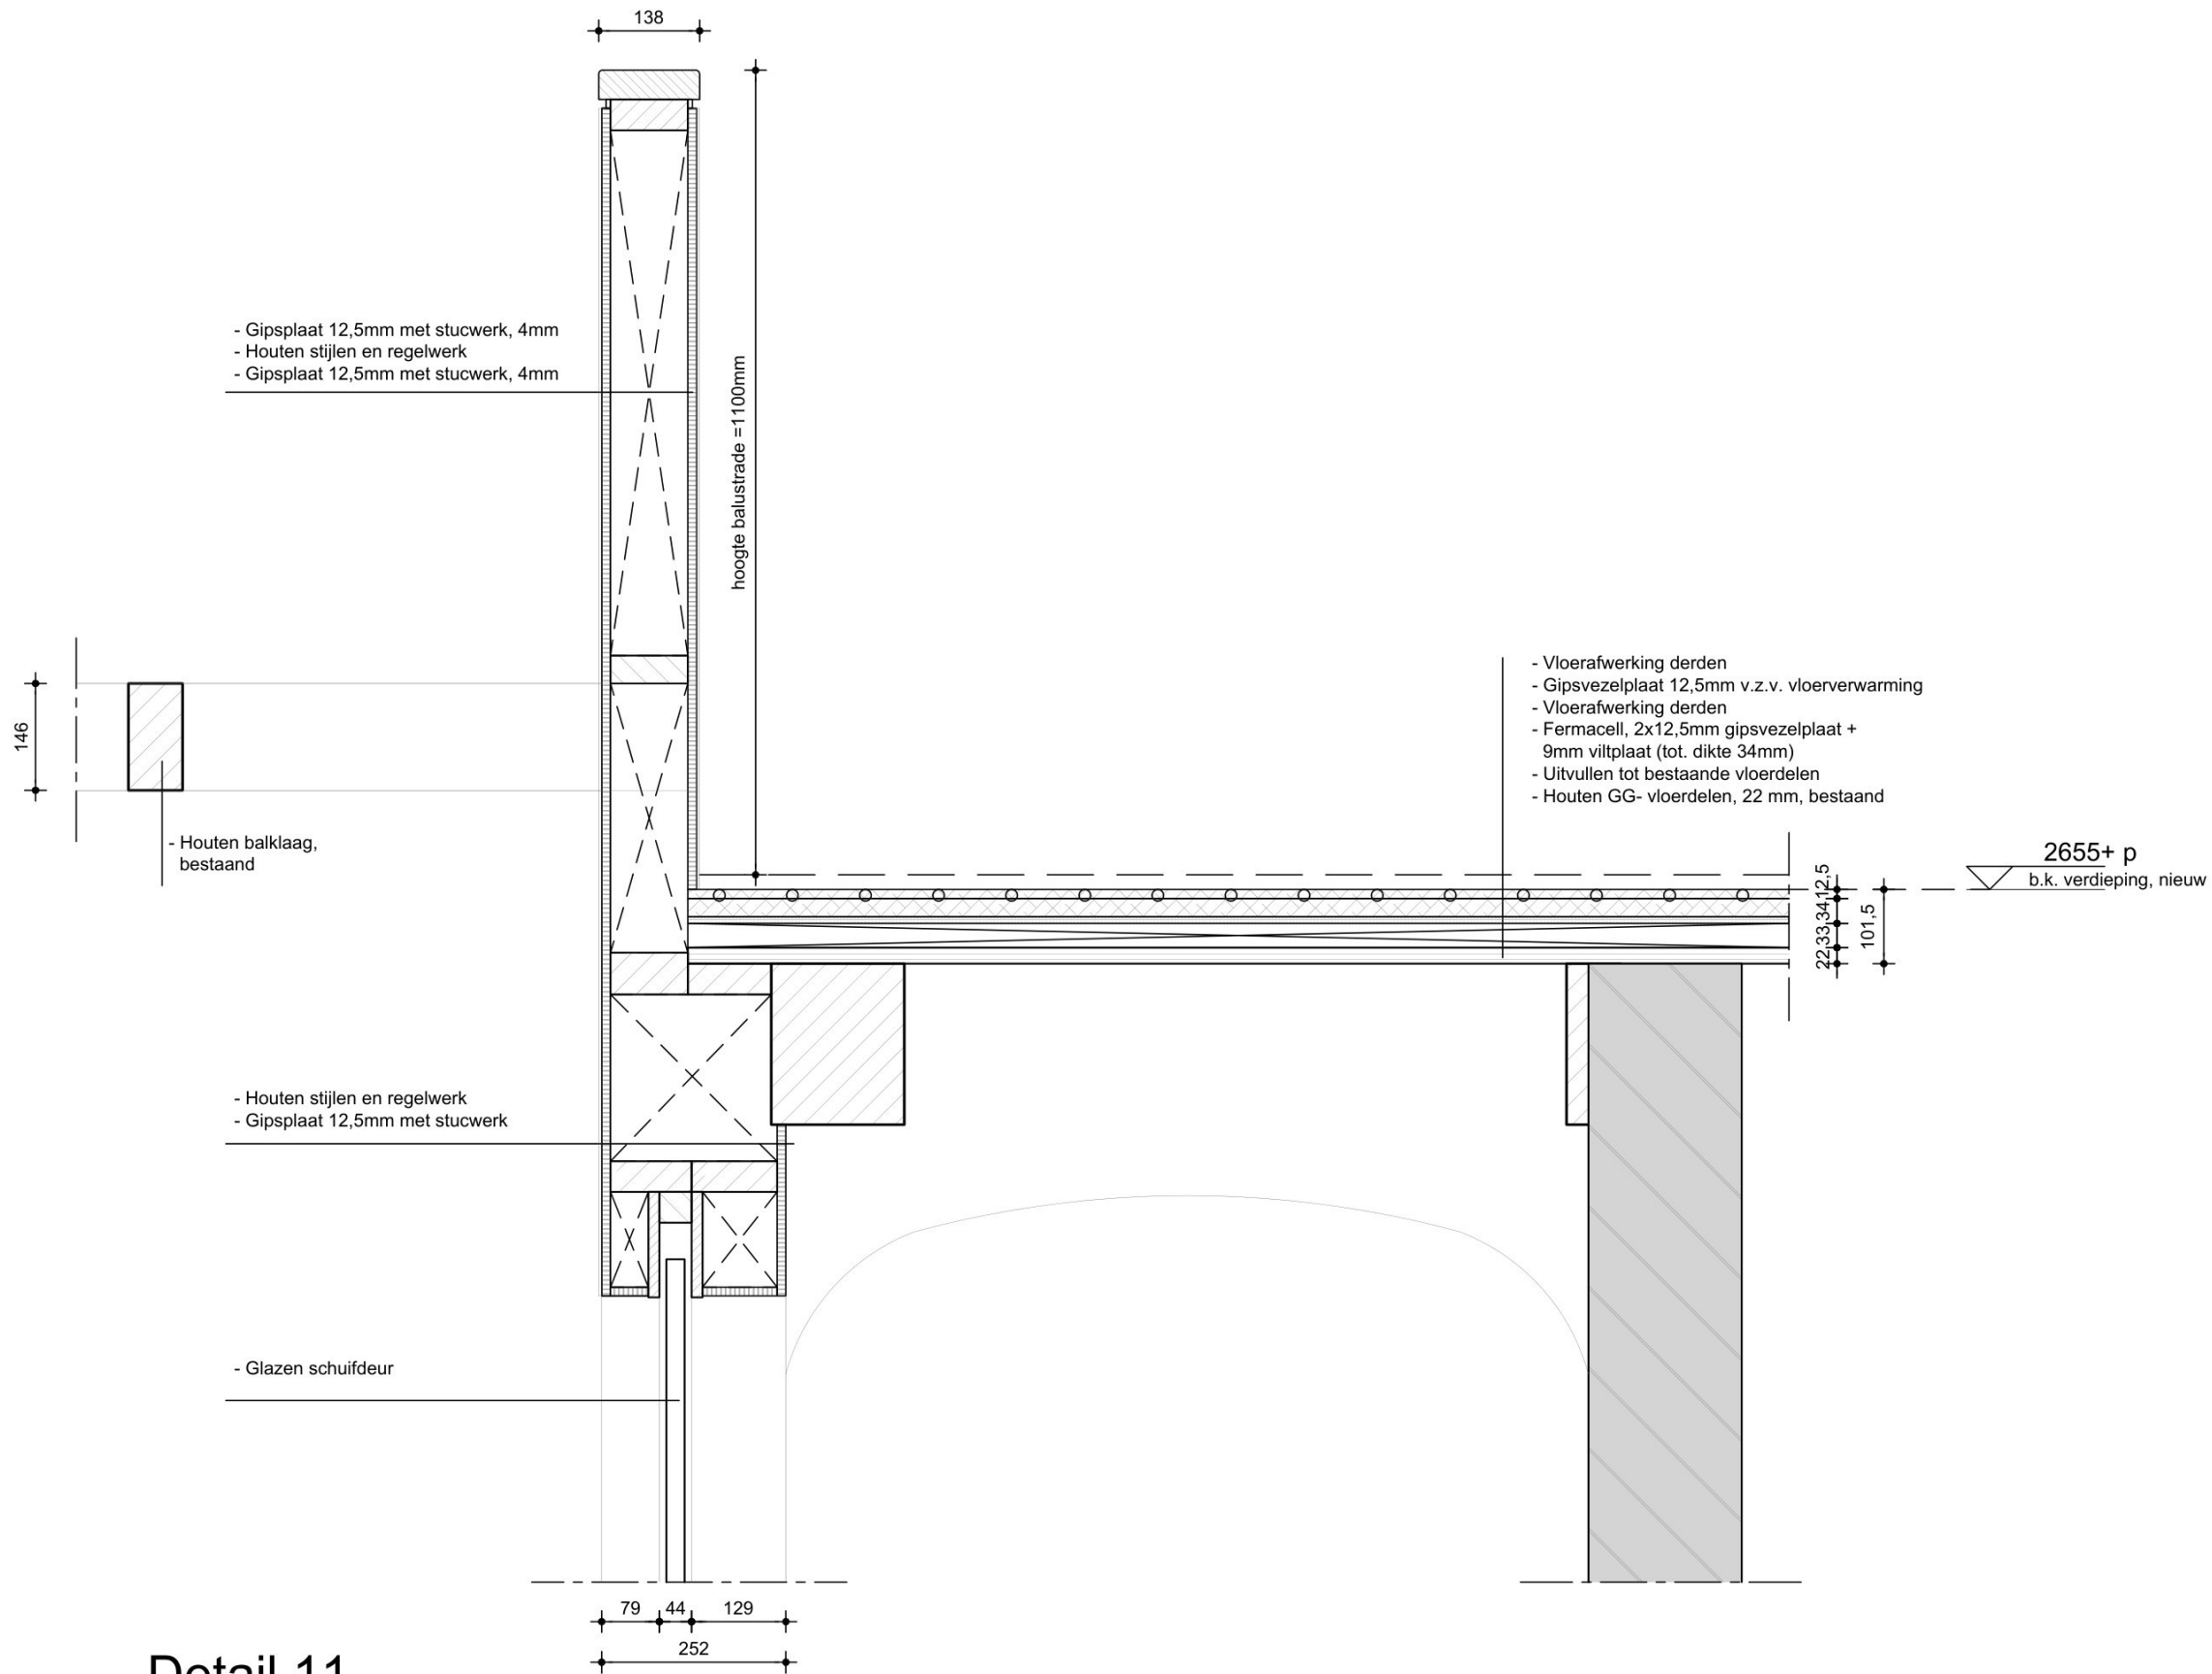

Dorpsstraat 208b
3925 KH Scherpenzeel
033 465 4901
info@delfgou.nl
www.delfgou.nl

Betreft :
Herindeling / restauratie Hoeve Weldam
Van Pallandtweg 16, 4182 CB, Neerijen
Onderwerp :
Nieuwe toestand
Principedetail 11
Opdrachtgever :

getekend :
schaal : 1:10
formaat : A3
datum : 09-07-2025
gewijzigd a : 06-07-2026
gewijzigd b :
gewijzigd c :
werknummer :
20250004
tekeningnummer :
B5-11

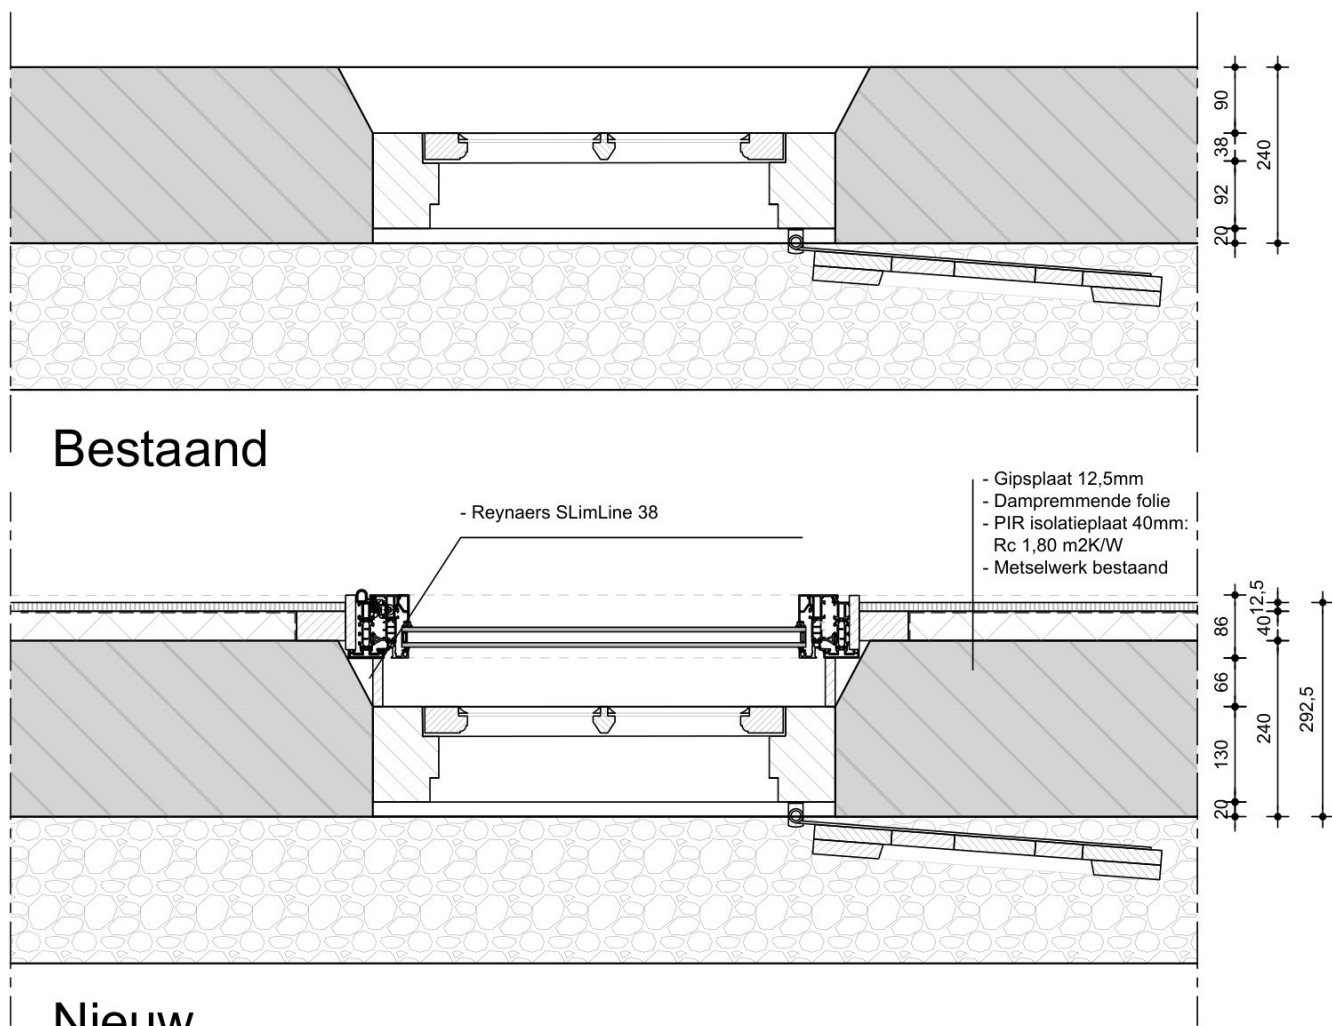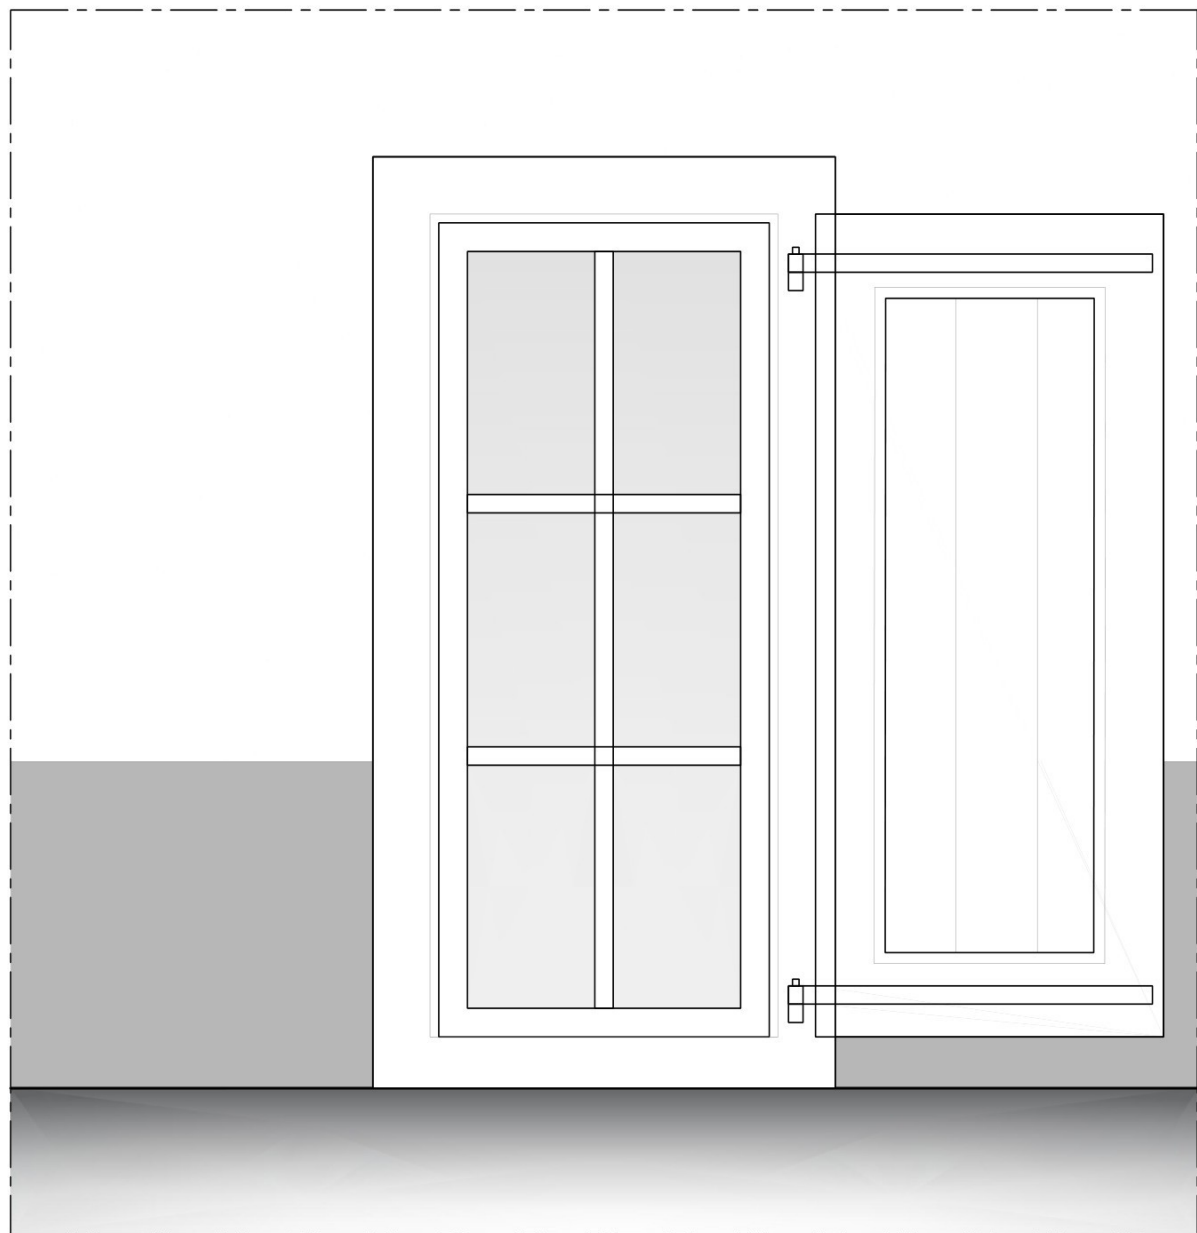

Detail 12



Dorpsstraat 208b
3925 KH Scherpenzeel

033 465 4901
info@delfgou.nl

www.delfgou.nl


Betreft :
Herindeling / restauratie Hoeve Weldam
Van Pallandtweg 16, 4182 CB, Neerijen

Onderwerp :
Bestaande en Nieuwe toestand
Principedetail 12

Opdrachtgever :
[Redacted]

getekend : [Redacted]
schaal : 1:10
formaat : A3
datum : 09-07-2025
gewijzigd a : 06-07-2026
gewijzigd b :
gewijzigd c :


werknnummer :
20250004
tekeningnummer :
B5-12

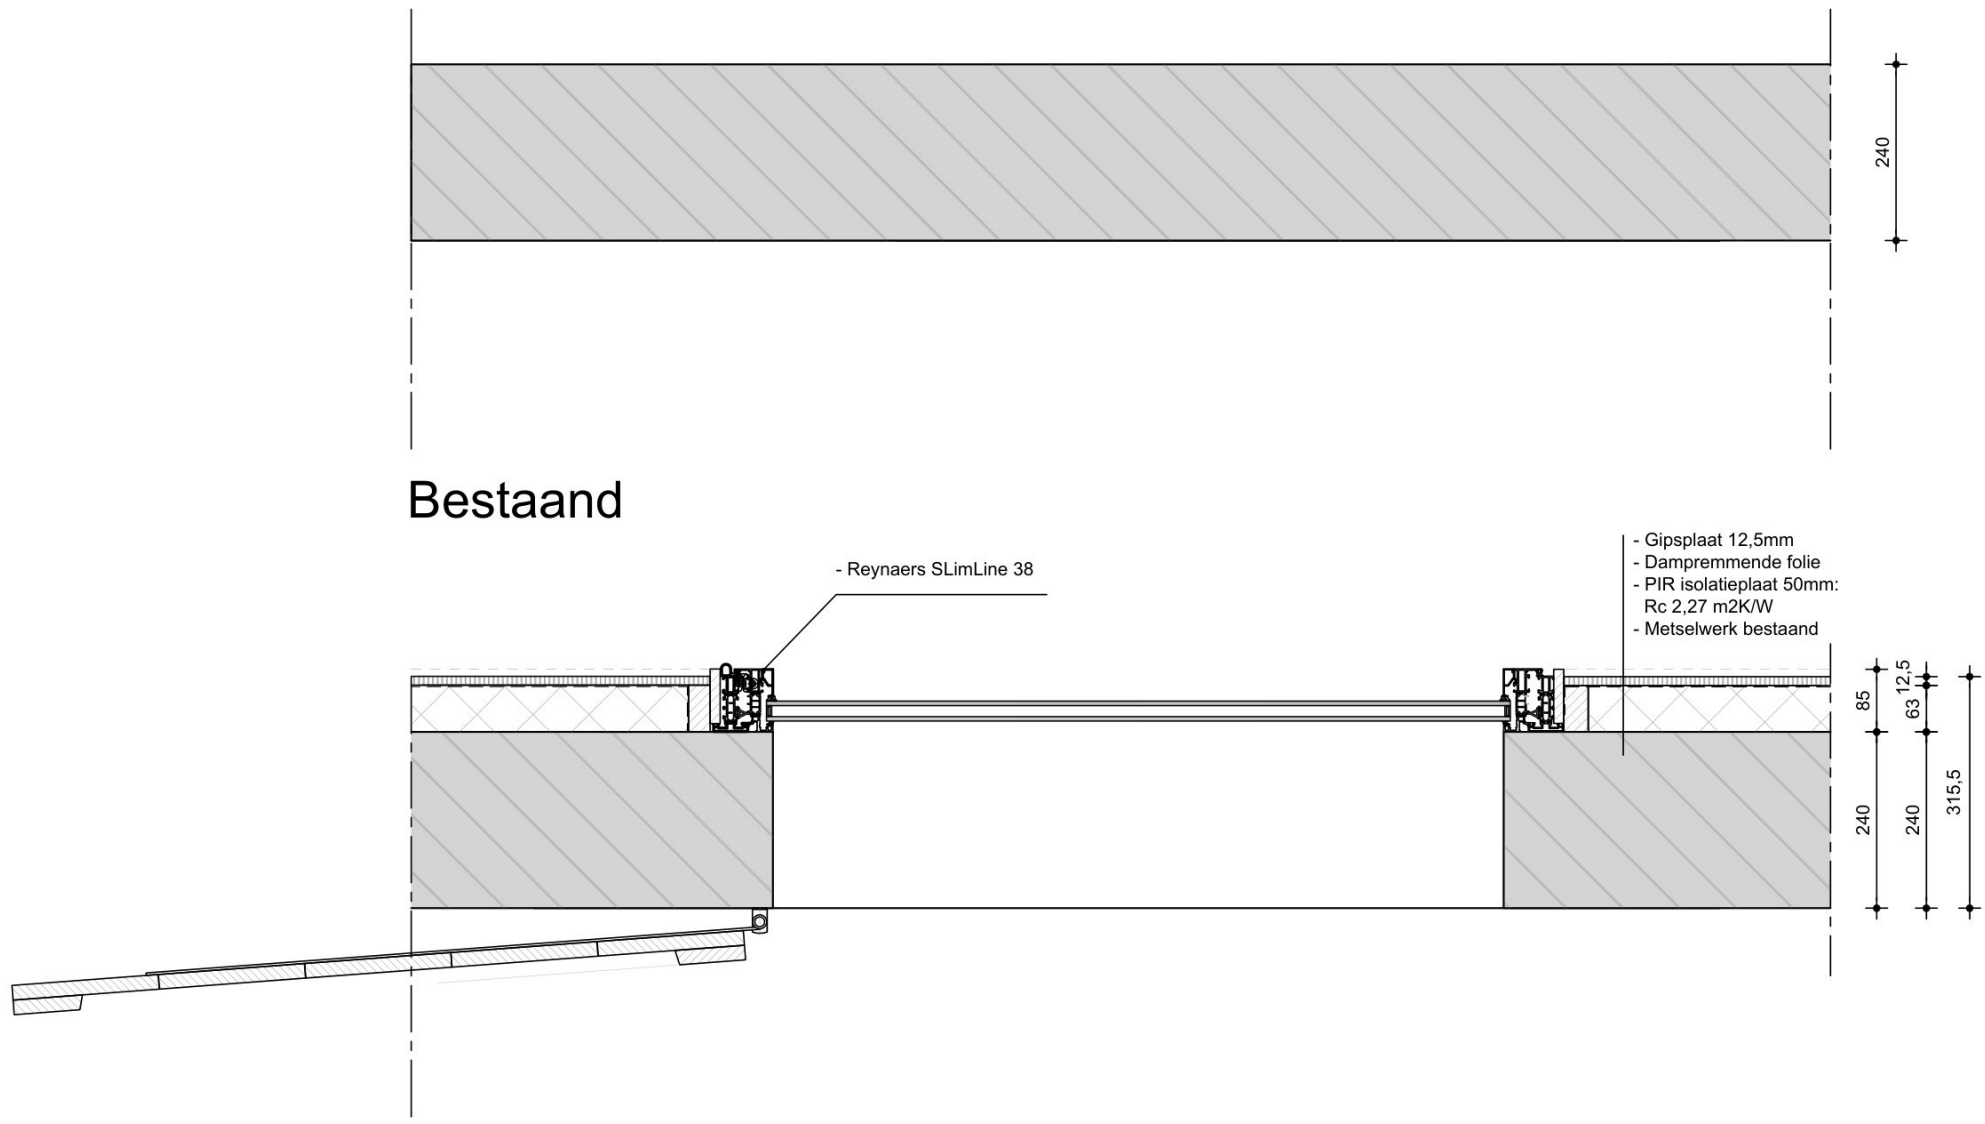

Bestaand

Nieuw


Detail 13

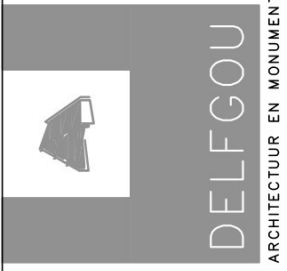

Dorpsstraat 208b
3925 KH Scherpenzeel
033 465 4901
info@delfgou.nl
www.delfgou.nl

Betreft :
Herindeling / restauratie Hoeve Weldam
Van Pallandtweg 16, 4182 CB, Neerijnen
Onderwerp :
Bestaande en Nieuwe toestand
Principedetail 13
Opdrachtgever :
[Redacted]

getekend :
schaal : 1:10
formaat : A3
datum : 09-07-2025
gewijzigd a : 06-07-2026
gewijzigd b :
gewijzigd c :
werknummer :
20250004
tekeningnummer :
B5-13

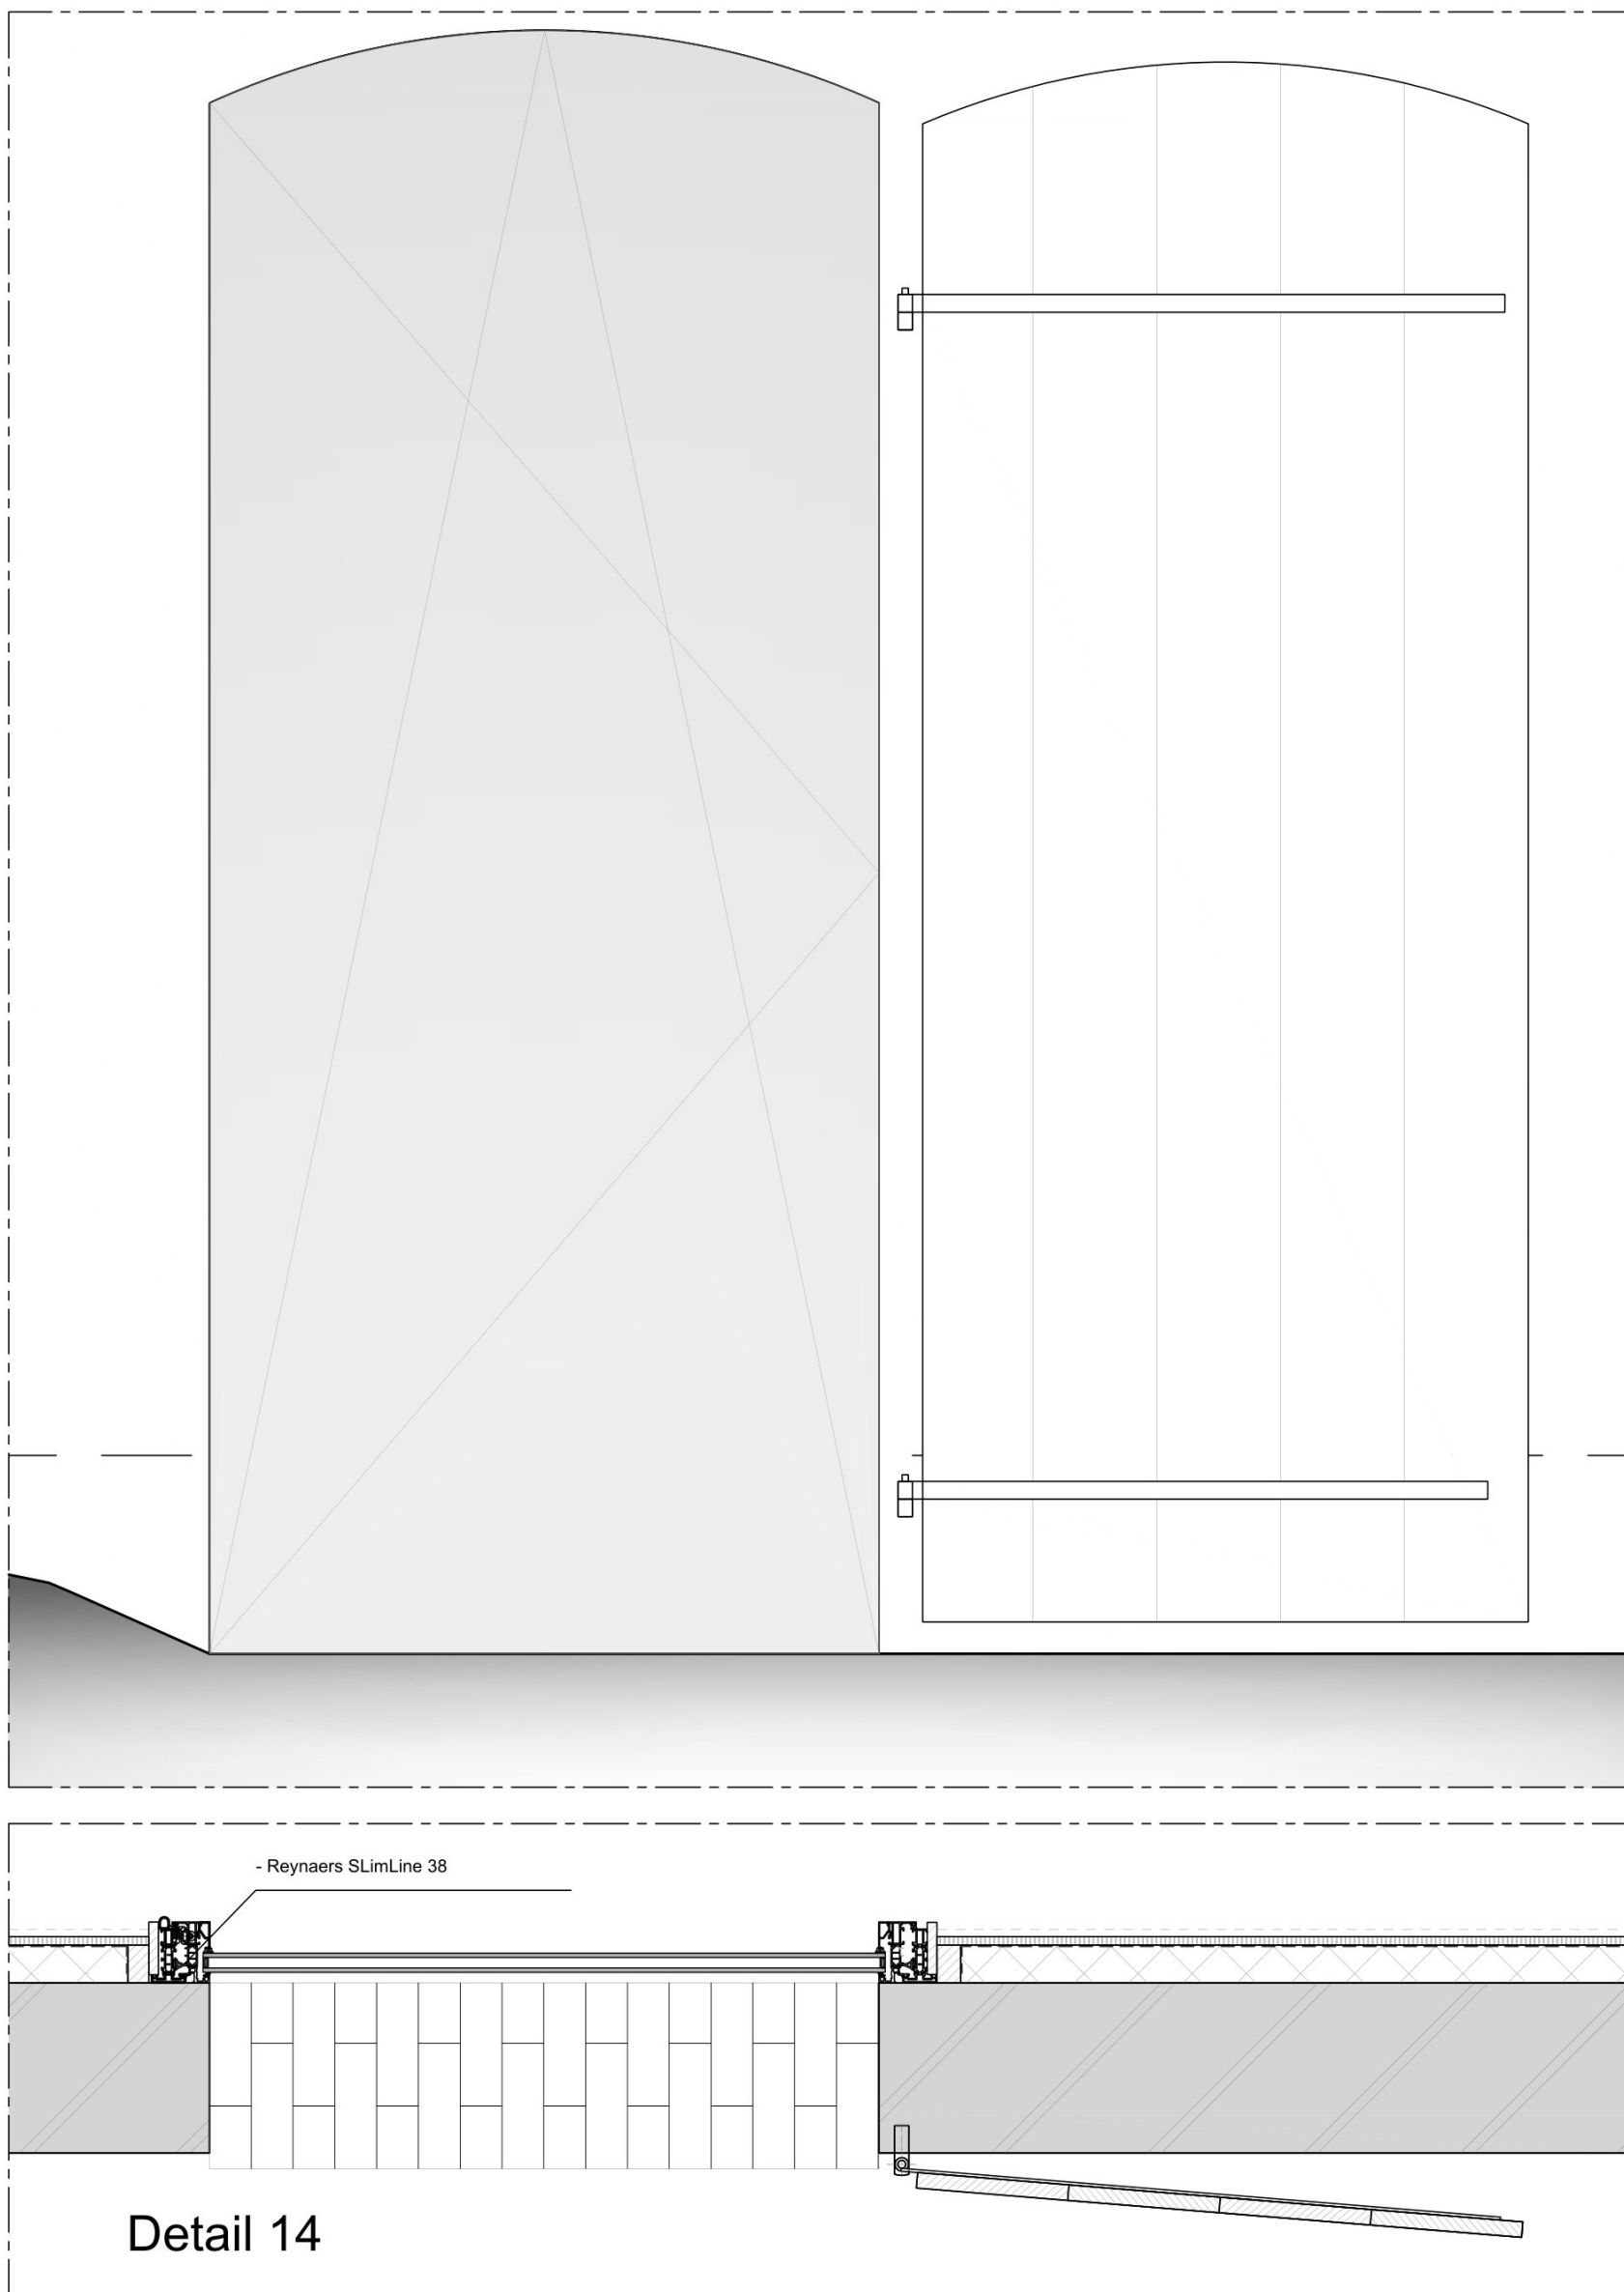

Detail 14



Dorpsstraat 208b
3925 KH Scherpenzeel

033 465 4901
info@delfgou.nl

www.delfgou.nl


Betreft :
Herindeling / restauratie Hove Weldam
Van Pallandweg 16, 4182 CB, Neerijen

Onderwerp :
Bestaande en Nieuwe toestand
Principedetail 14


Opdrachtgever :
[Redacted]

getekend	:	[Redacted]
schaal	:	1:10
formaat	:	A3
datum	:	12-12-2025
gewijzigd a	:	06-07-2026
gewijzigd b	:	
gewijzigd c	:	

werknummer	:	20250004
tekeningnummer	:	B5-14

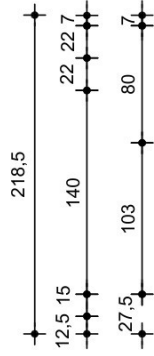

- Stucwerk, 4mm dik
- Gipsplaat 12,5mm dik
- OSB, 15mm dik
- Dampremende folie
- Isolatie Knauf Naturoll 032, 140mm, dik, Rd waarde= 4,35
- HSB 140 x 85
- Waterkerende dampdoorlatende folie, zwart
- Rachelwerk
- Ruwe vuren houten delen, 22x80mm
- Koperen felsbanen, 25mm hoog
- Metaglas comfort + lichtstraat

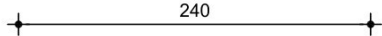

Detail 15



Dorpsstraat 208b
3925 KH Scherpenzeel

033 465 4901
info@delfgou.nl

www.delfgou.nl



Betreft :
Herindeling / restauratie Hoeve Weldam
Van Pallandtweg 16, 4182 CB, Neerijnen

Onderwerp :
Bestaande en Nieuwe toestand
Principedetail 15

Opdrachtgever :
[Redacted]



getekend	schaal	formaat	datum	gewijzigd a	gewijzigd b	gewijzigd c	werknnummer	tekeningnummer
	1:5	A3	09-07-2025				20250004	B5-15
				06-07-2026				

Detail 16 c

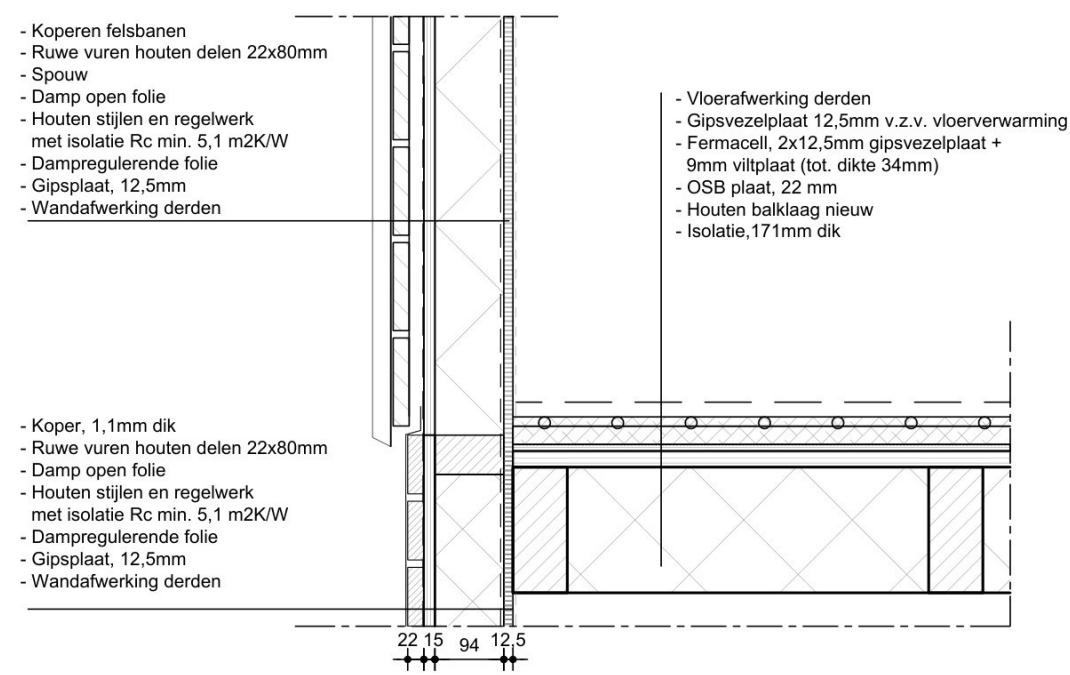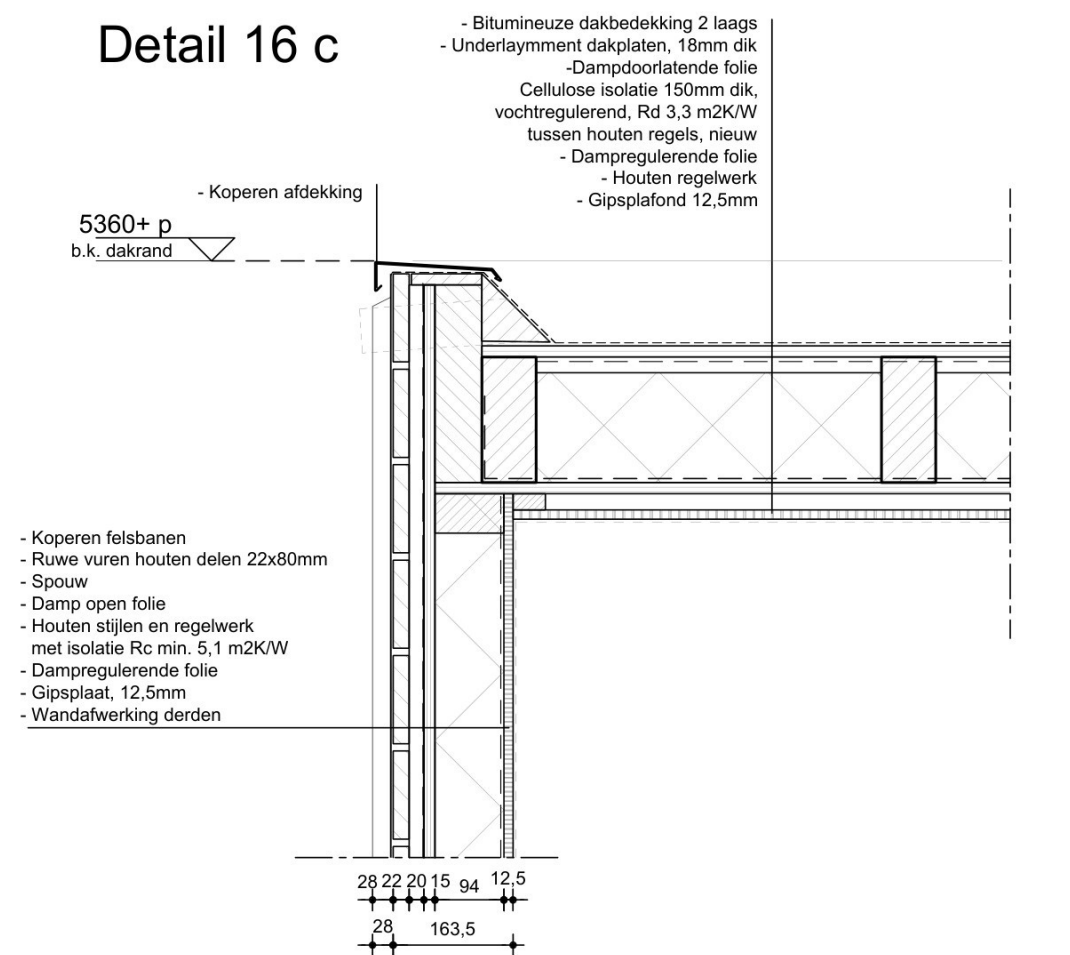

Detail 16 a

Detail 16 d

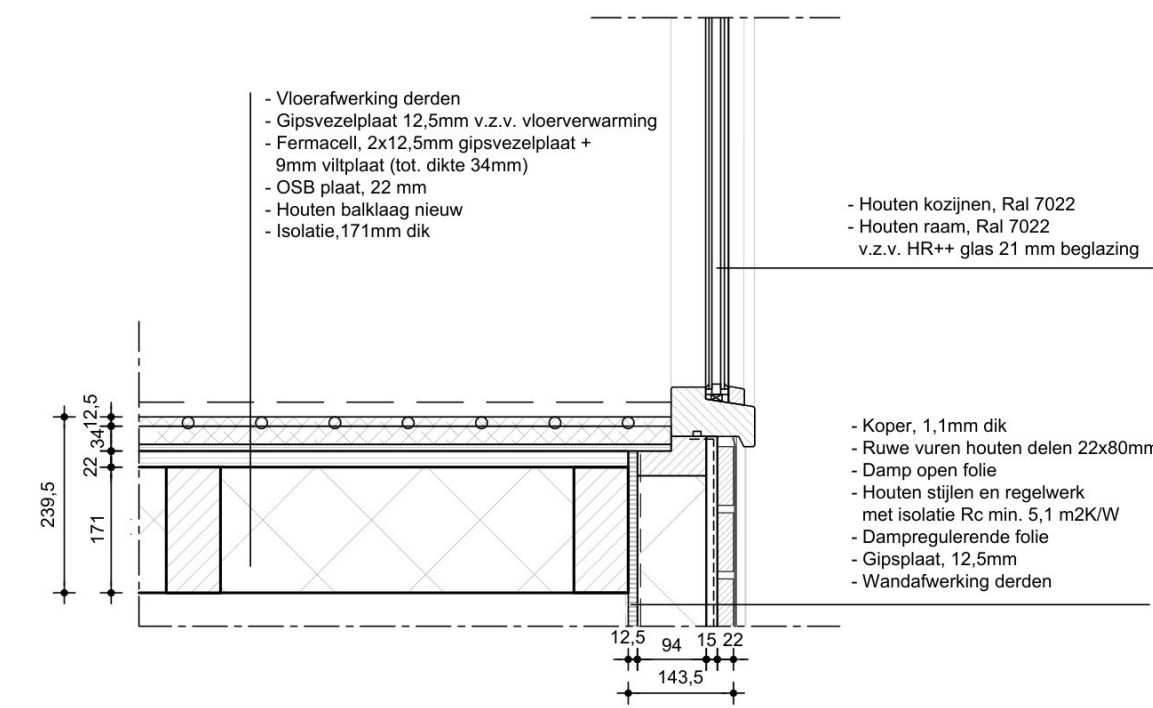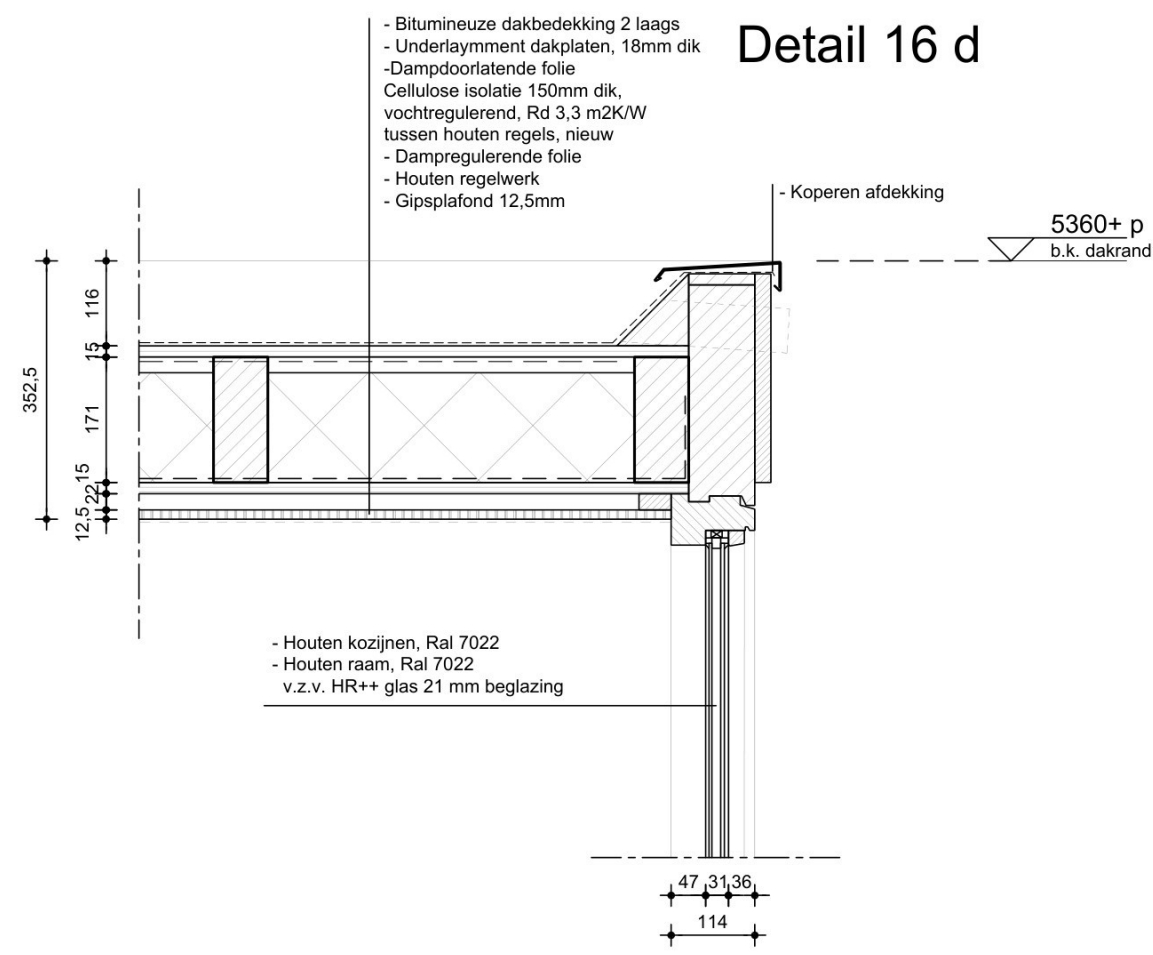

Detail 16 b



Dorpsstraat 208b
3925 KH Scherpenzeel
033 465 4901
info@delfgou.nl
www.delfgou.nl

Betreft :
Herindeling / restauratie Hoeve Weldam
Van Pallandweg 16, 4182 CB, Neerijnen
Onderwerp :
Bestaande en Nieuwe toestand
Principedetail 17 a t/m d
Opdrachtgever :

getekend	schaal	formaat	datum	gewijzigd a	gewijzigd b	gewijzigd c
	1:10	A3	02-07-2026			
werknnummer	20250004			tekeningnummer	B5-16	