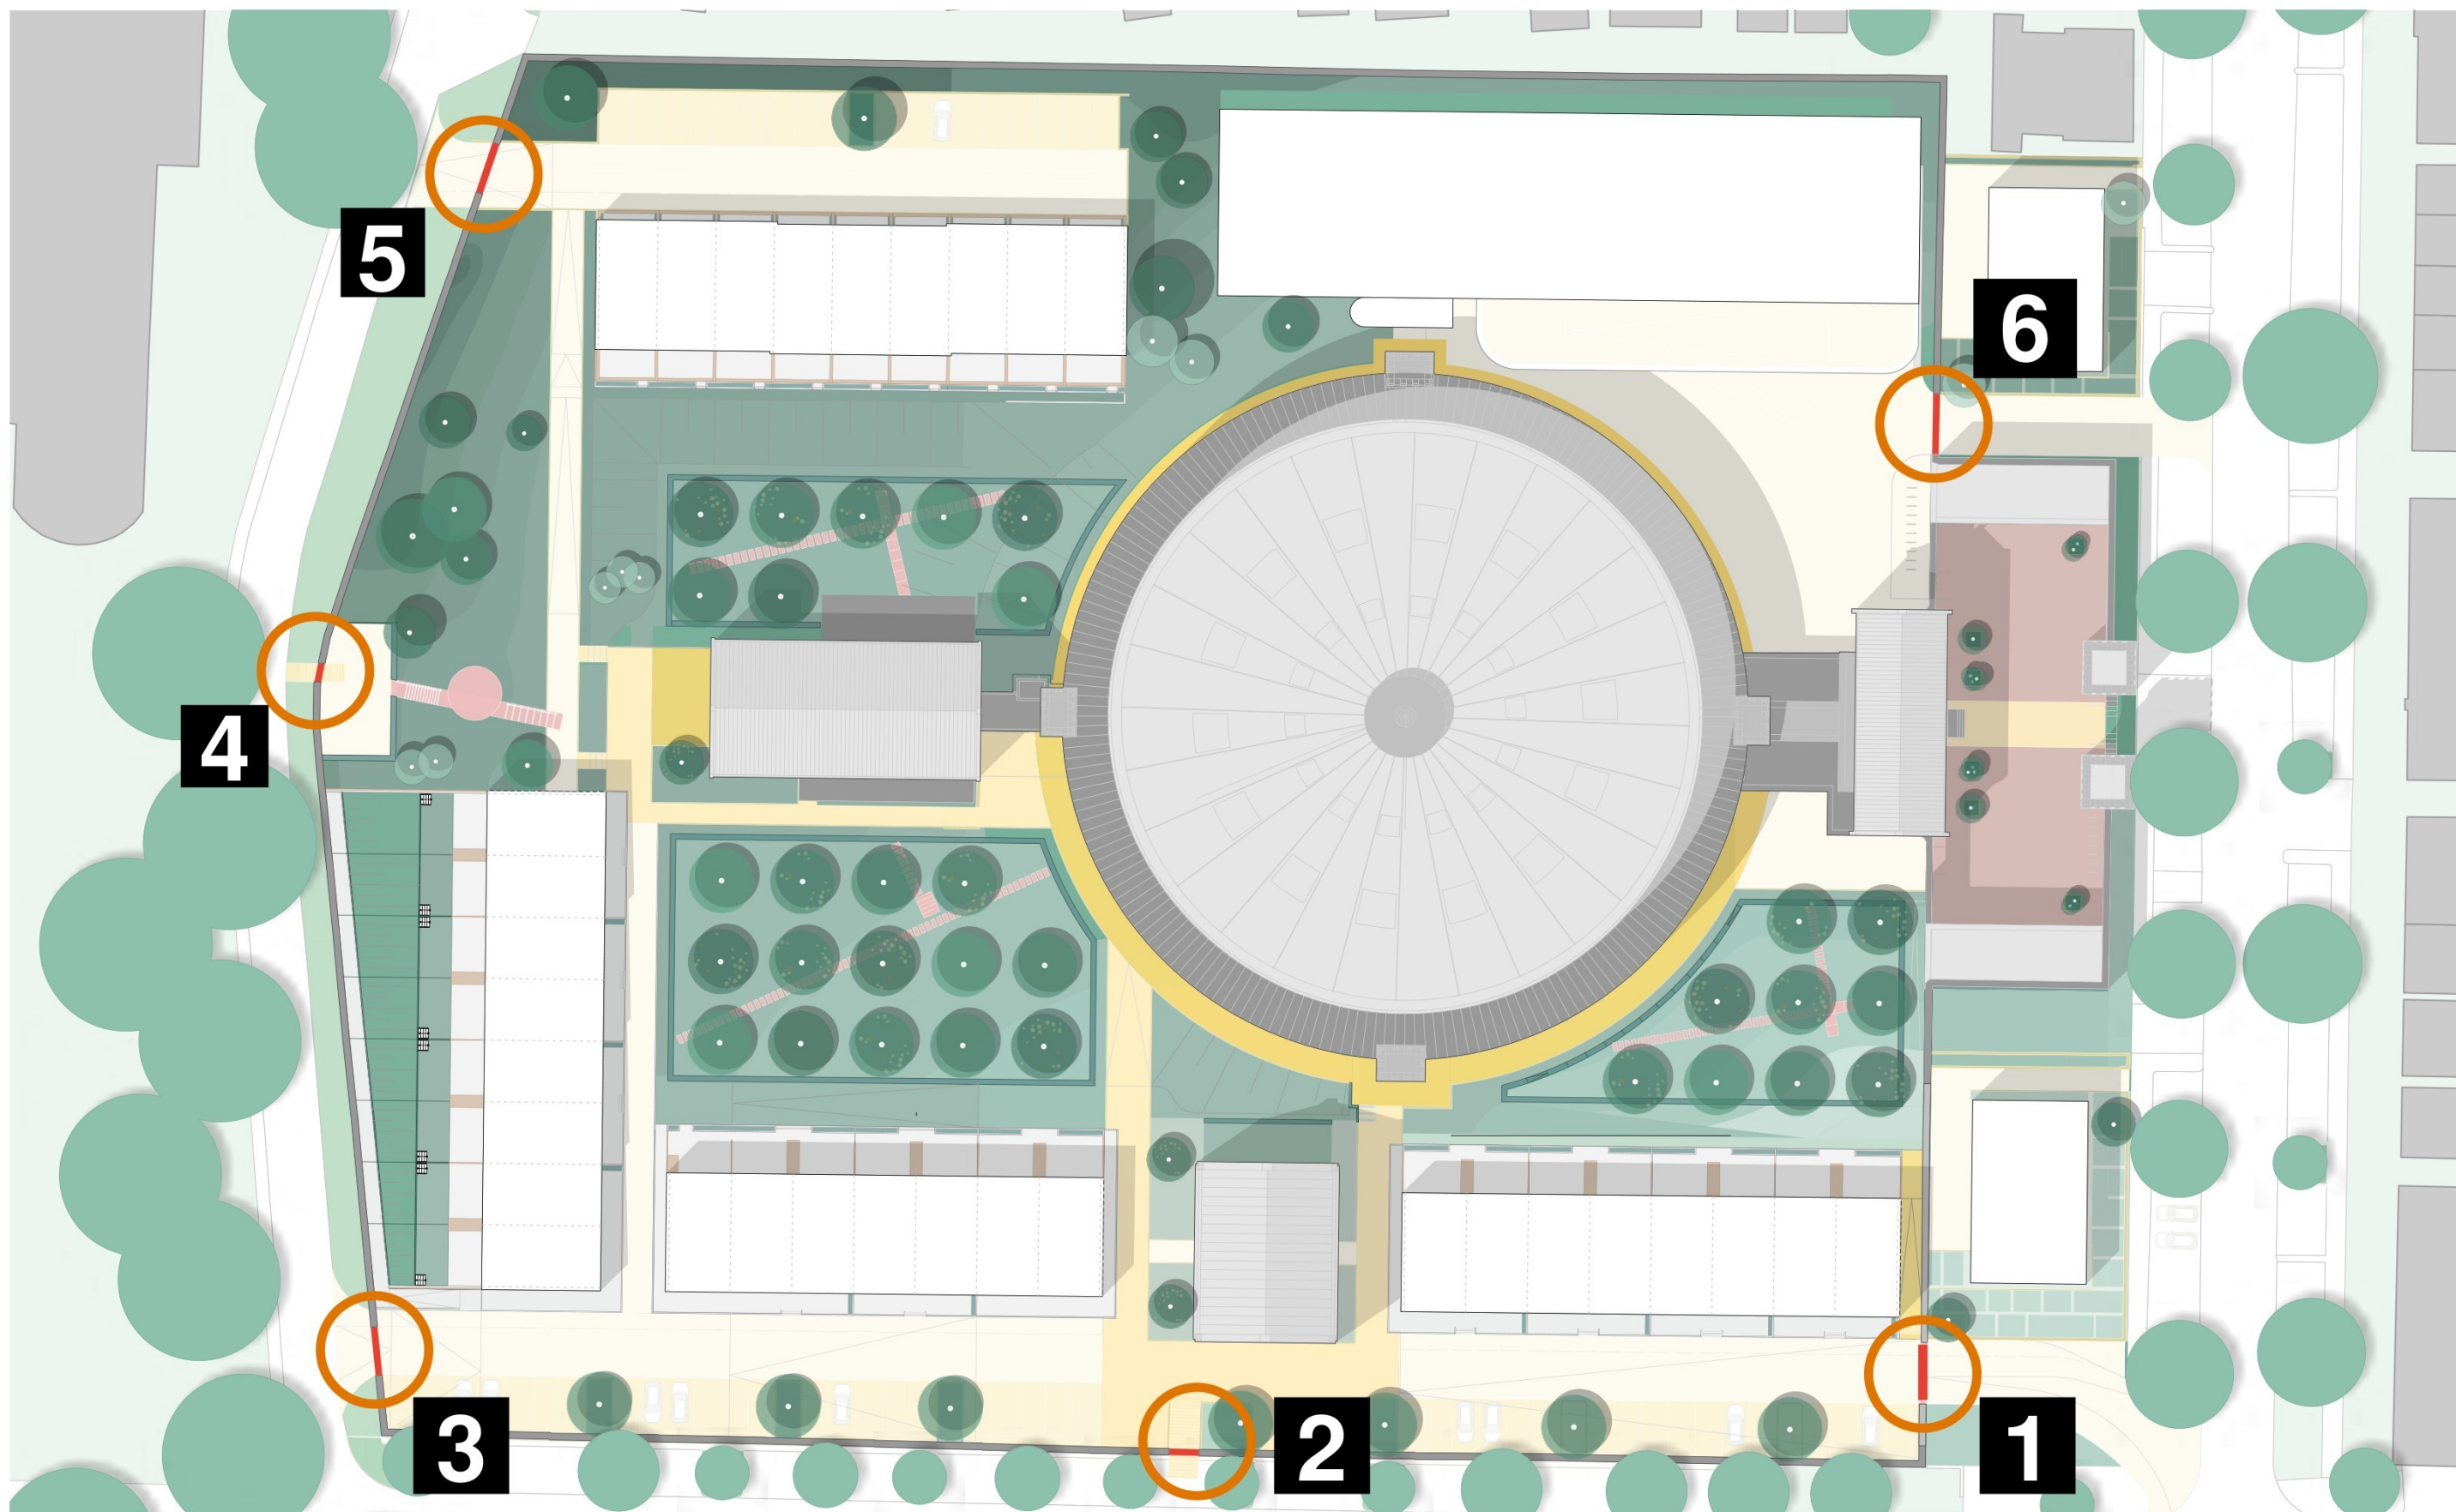
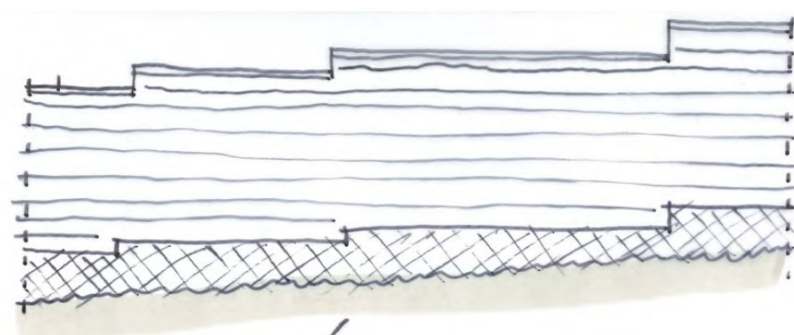





Ringmuur




Toekomstige situatie - de posities van de doorbraken



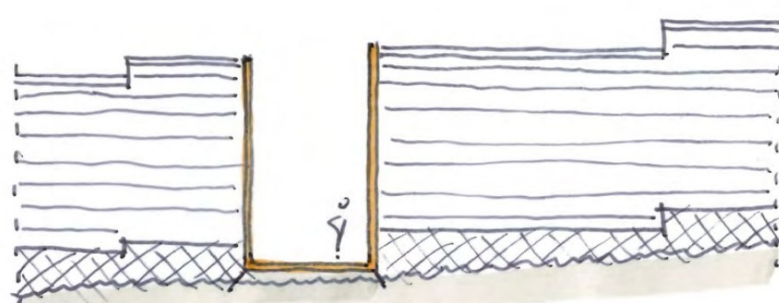Doorbraken
2,3,4,5 en 6



Wilhelminastraat
doorbraak 1

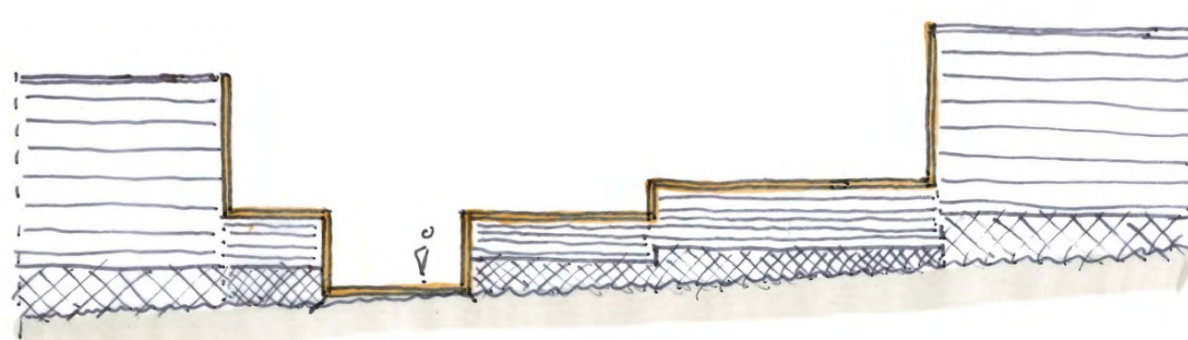



Concept



Cortenstaal dekt de snede af.



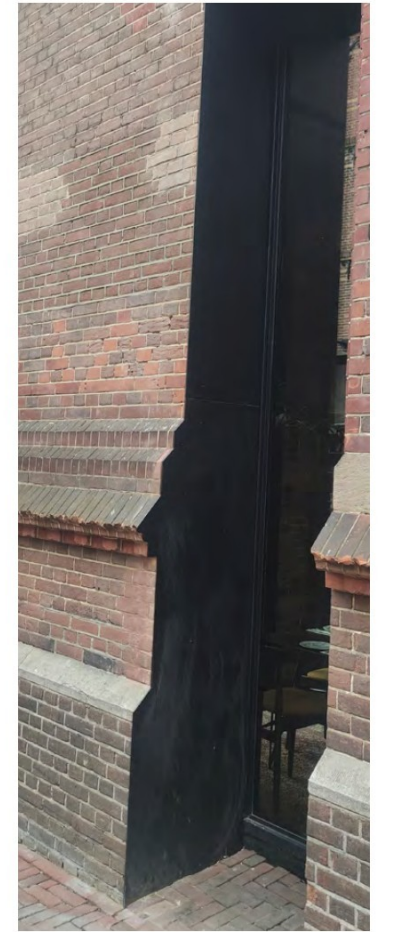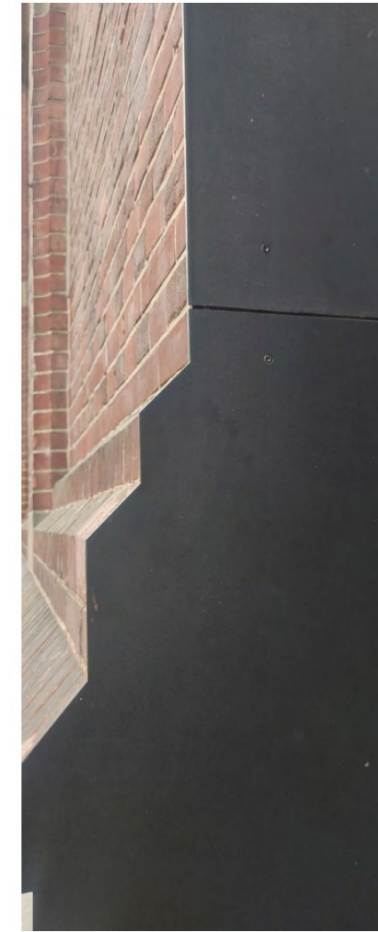Doorbraken - referentiebeelden



Het cortenstaal volgt de contour van de muur.

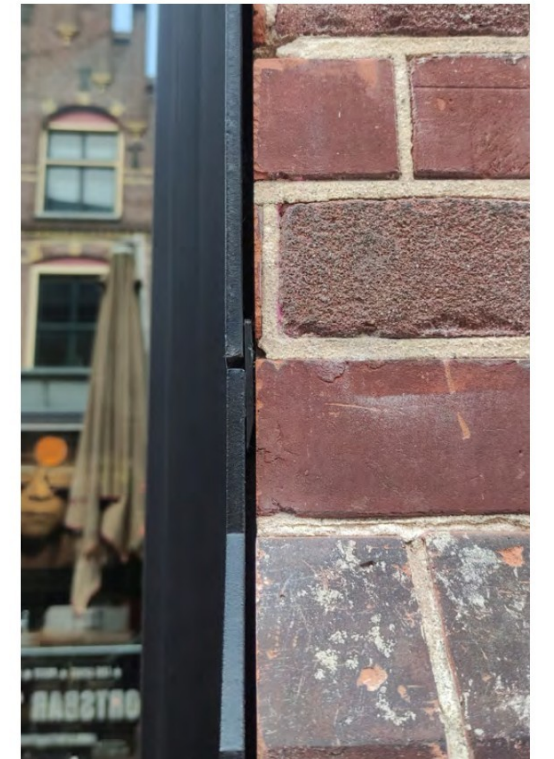


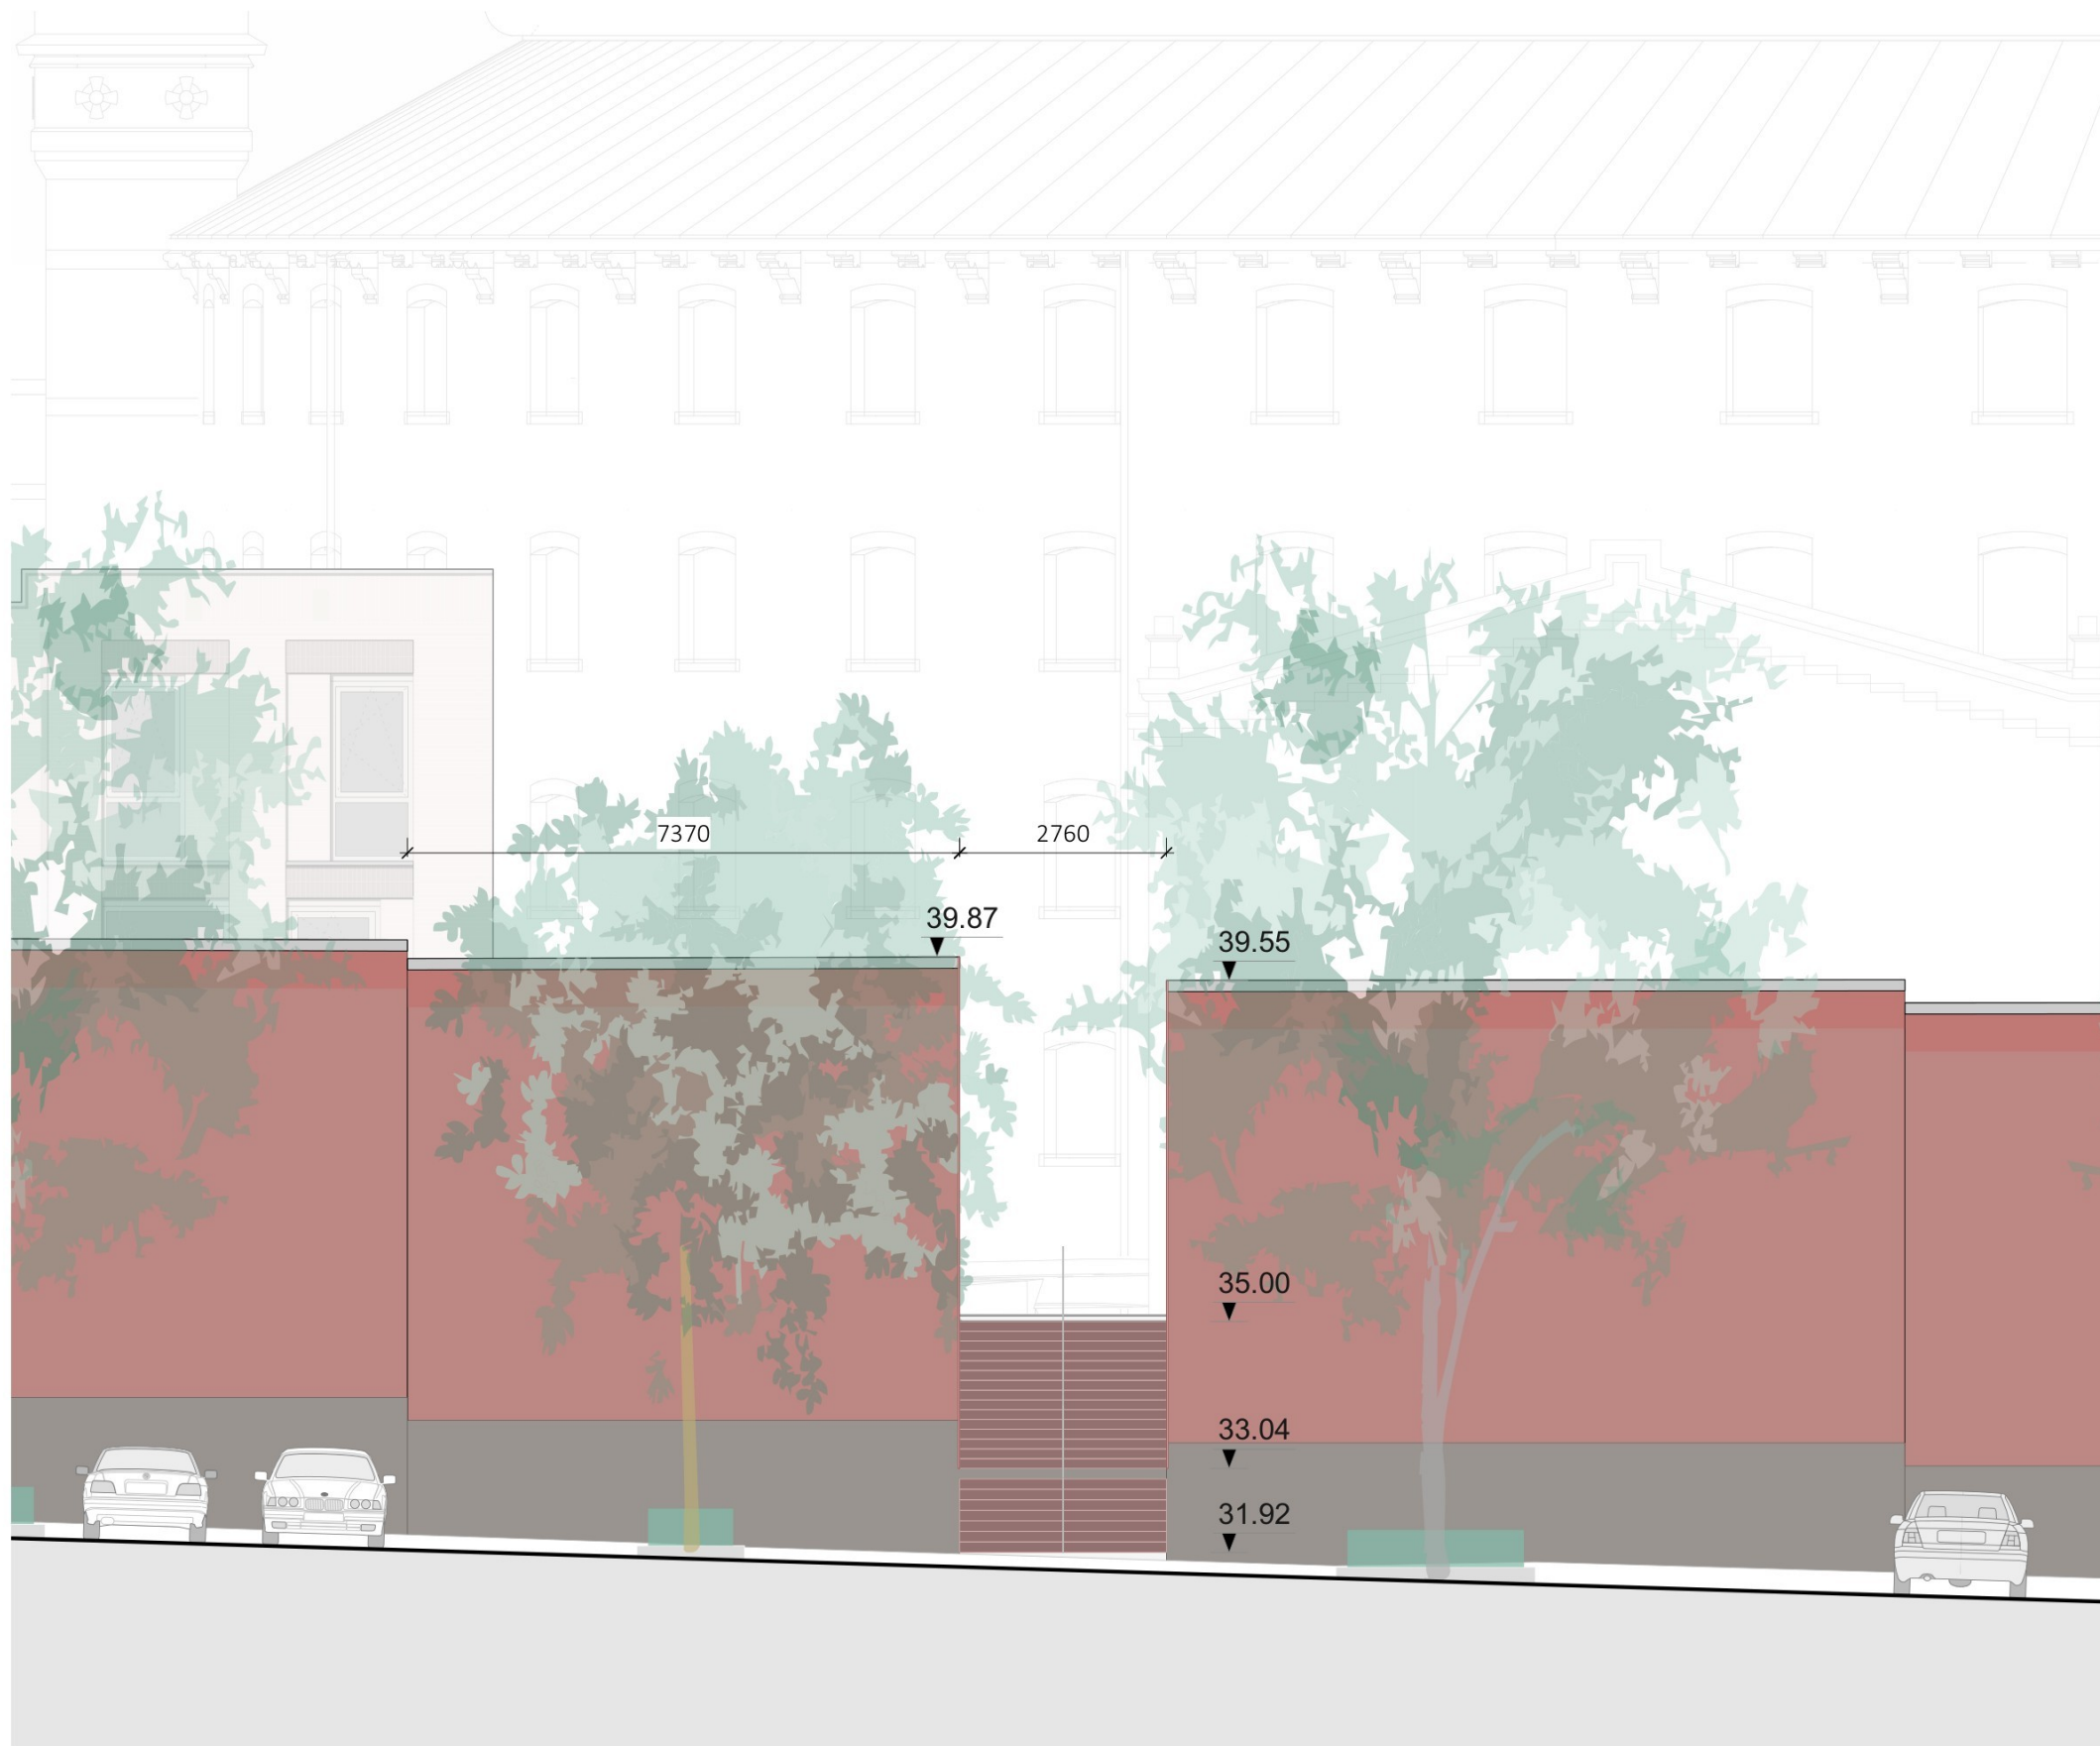


foto van de buitenkant





foto van de binnenkant

2 - Alexanderstraat - bestaande situatie




0m 1m 5m

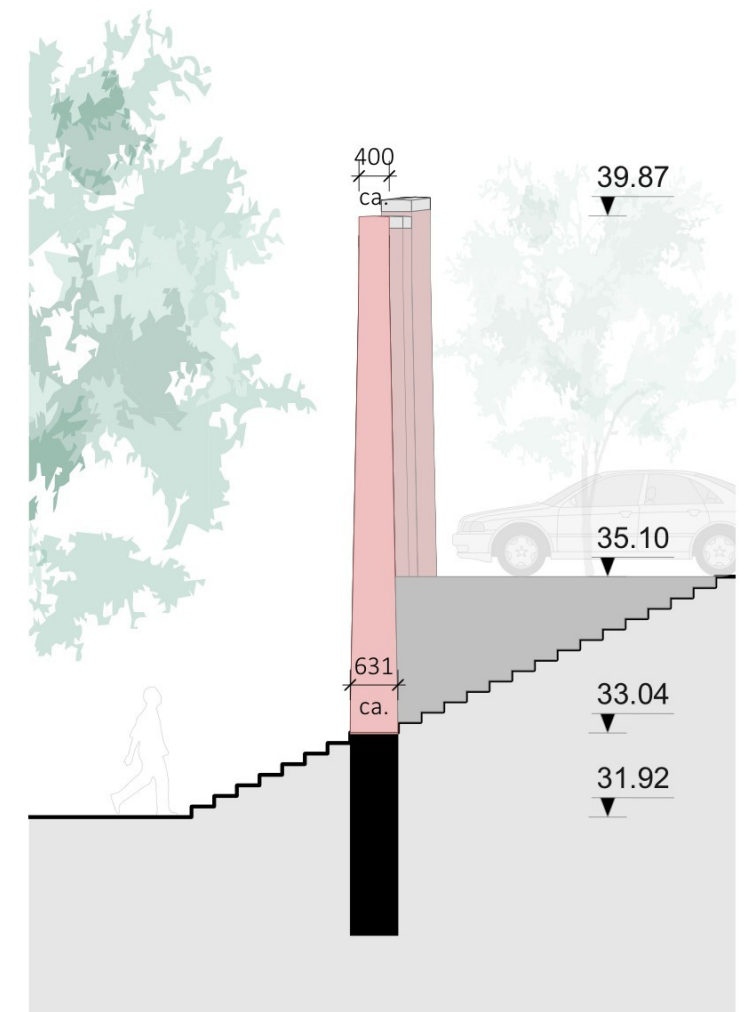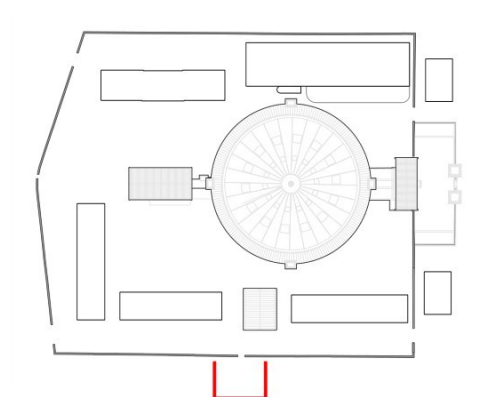Doorbraak 2 - Alexanderstraat - aanzicht



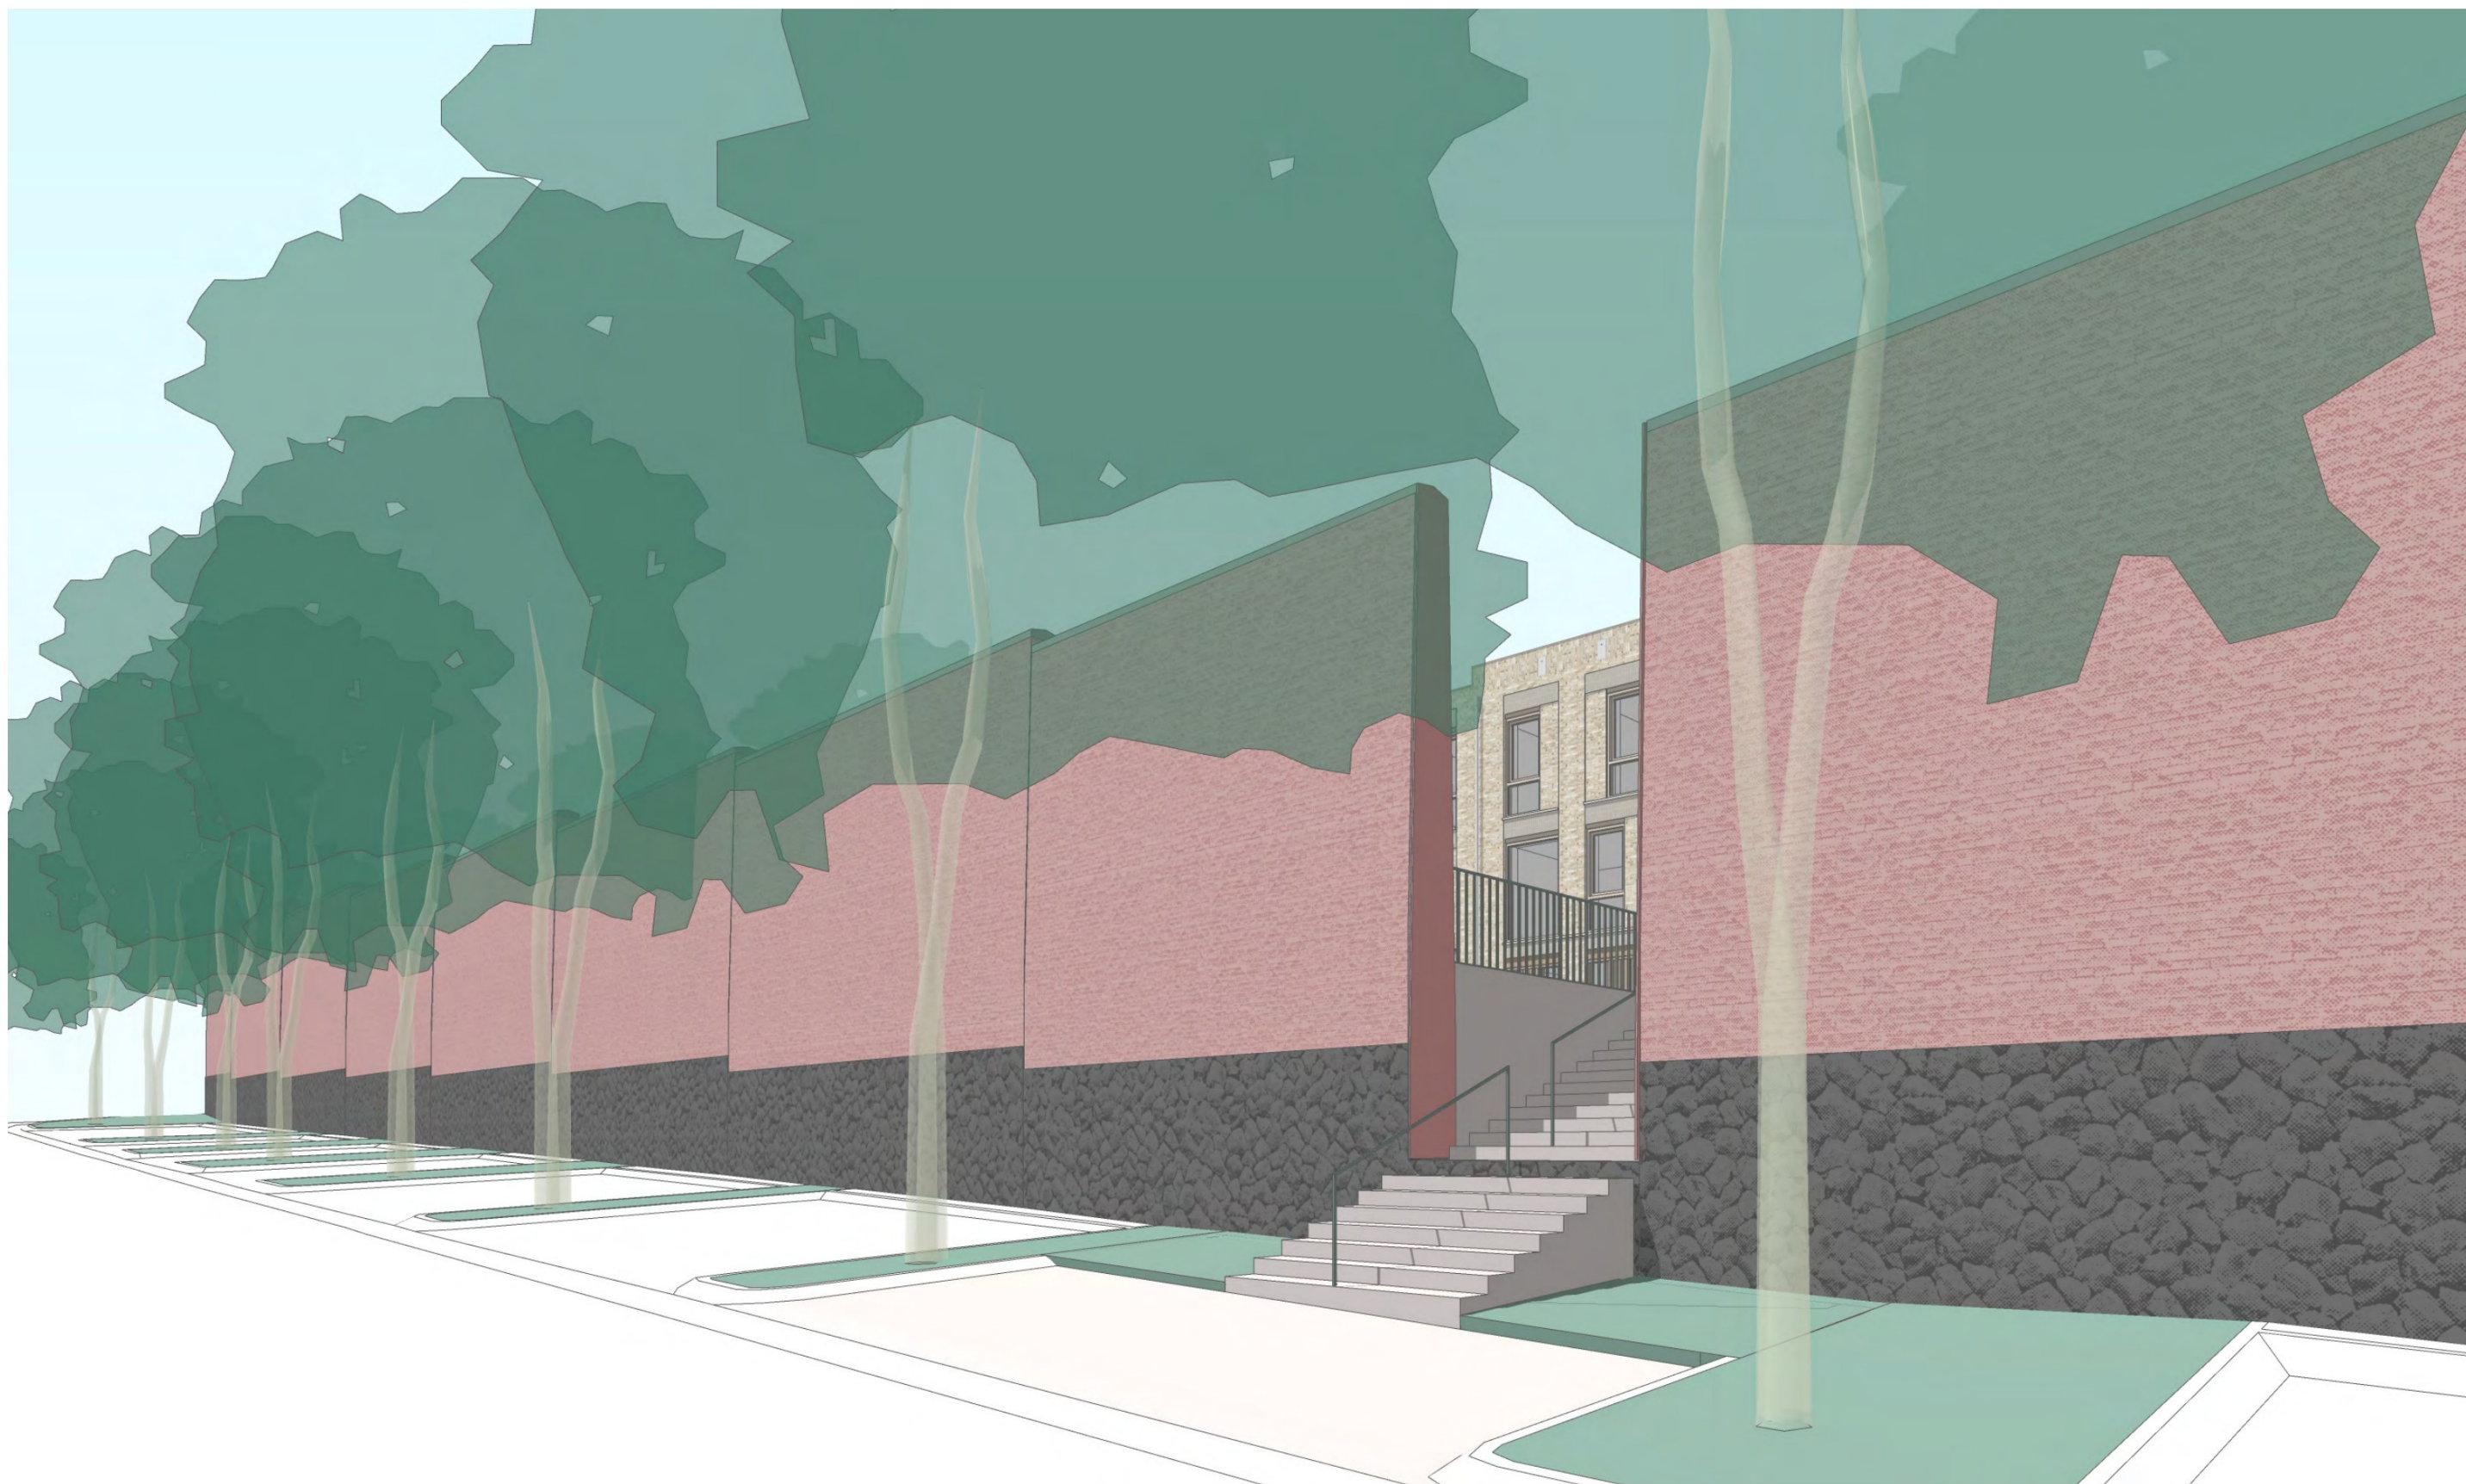ALLE MAATVOERING IN HET WERK TE CONTROLEREN



Doorbraak 2 - Alexanderstraat - impressie van de buitenkant



Doorbraak 2 - impressie van de binnenkant

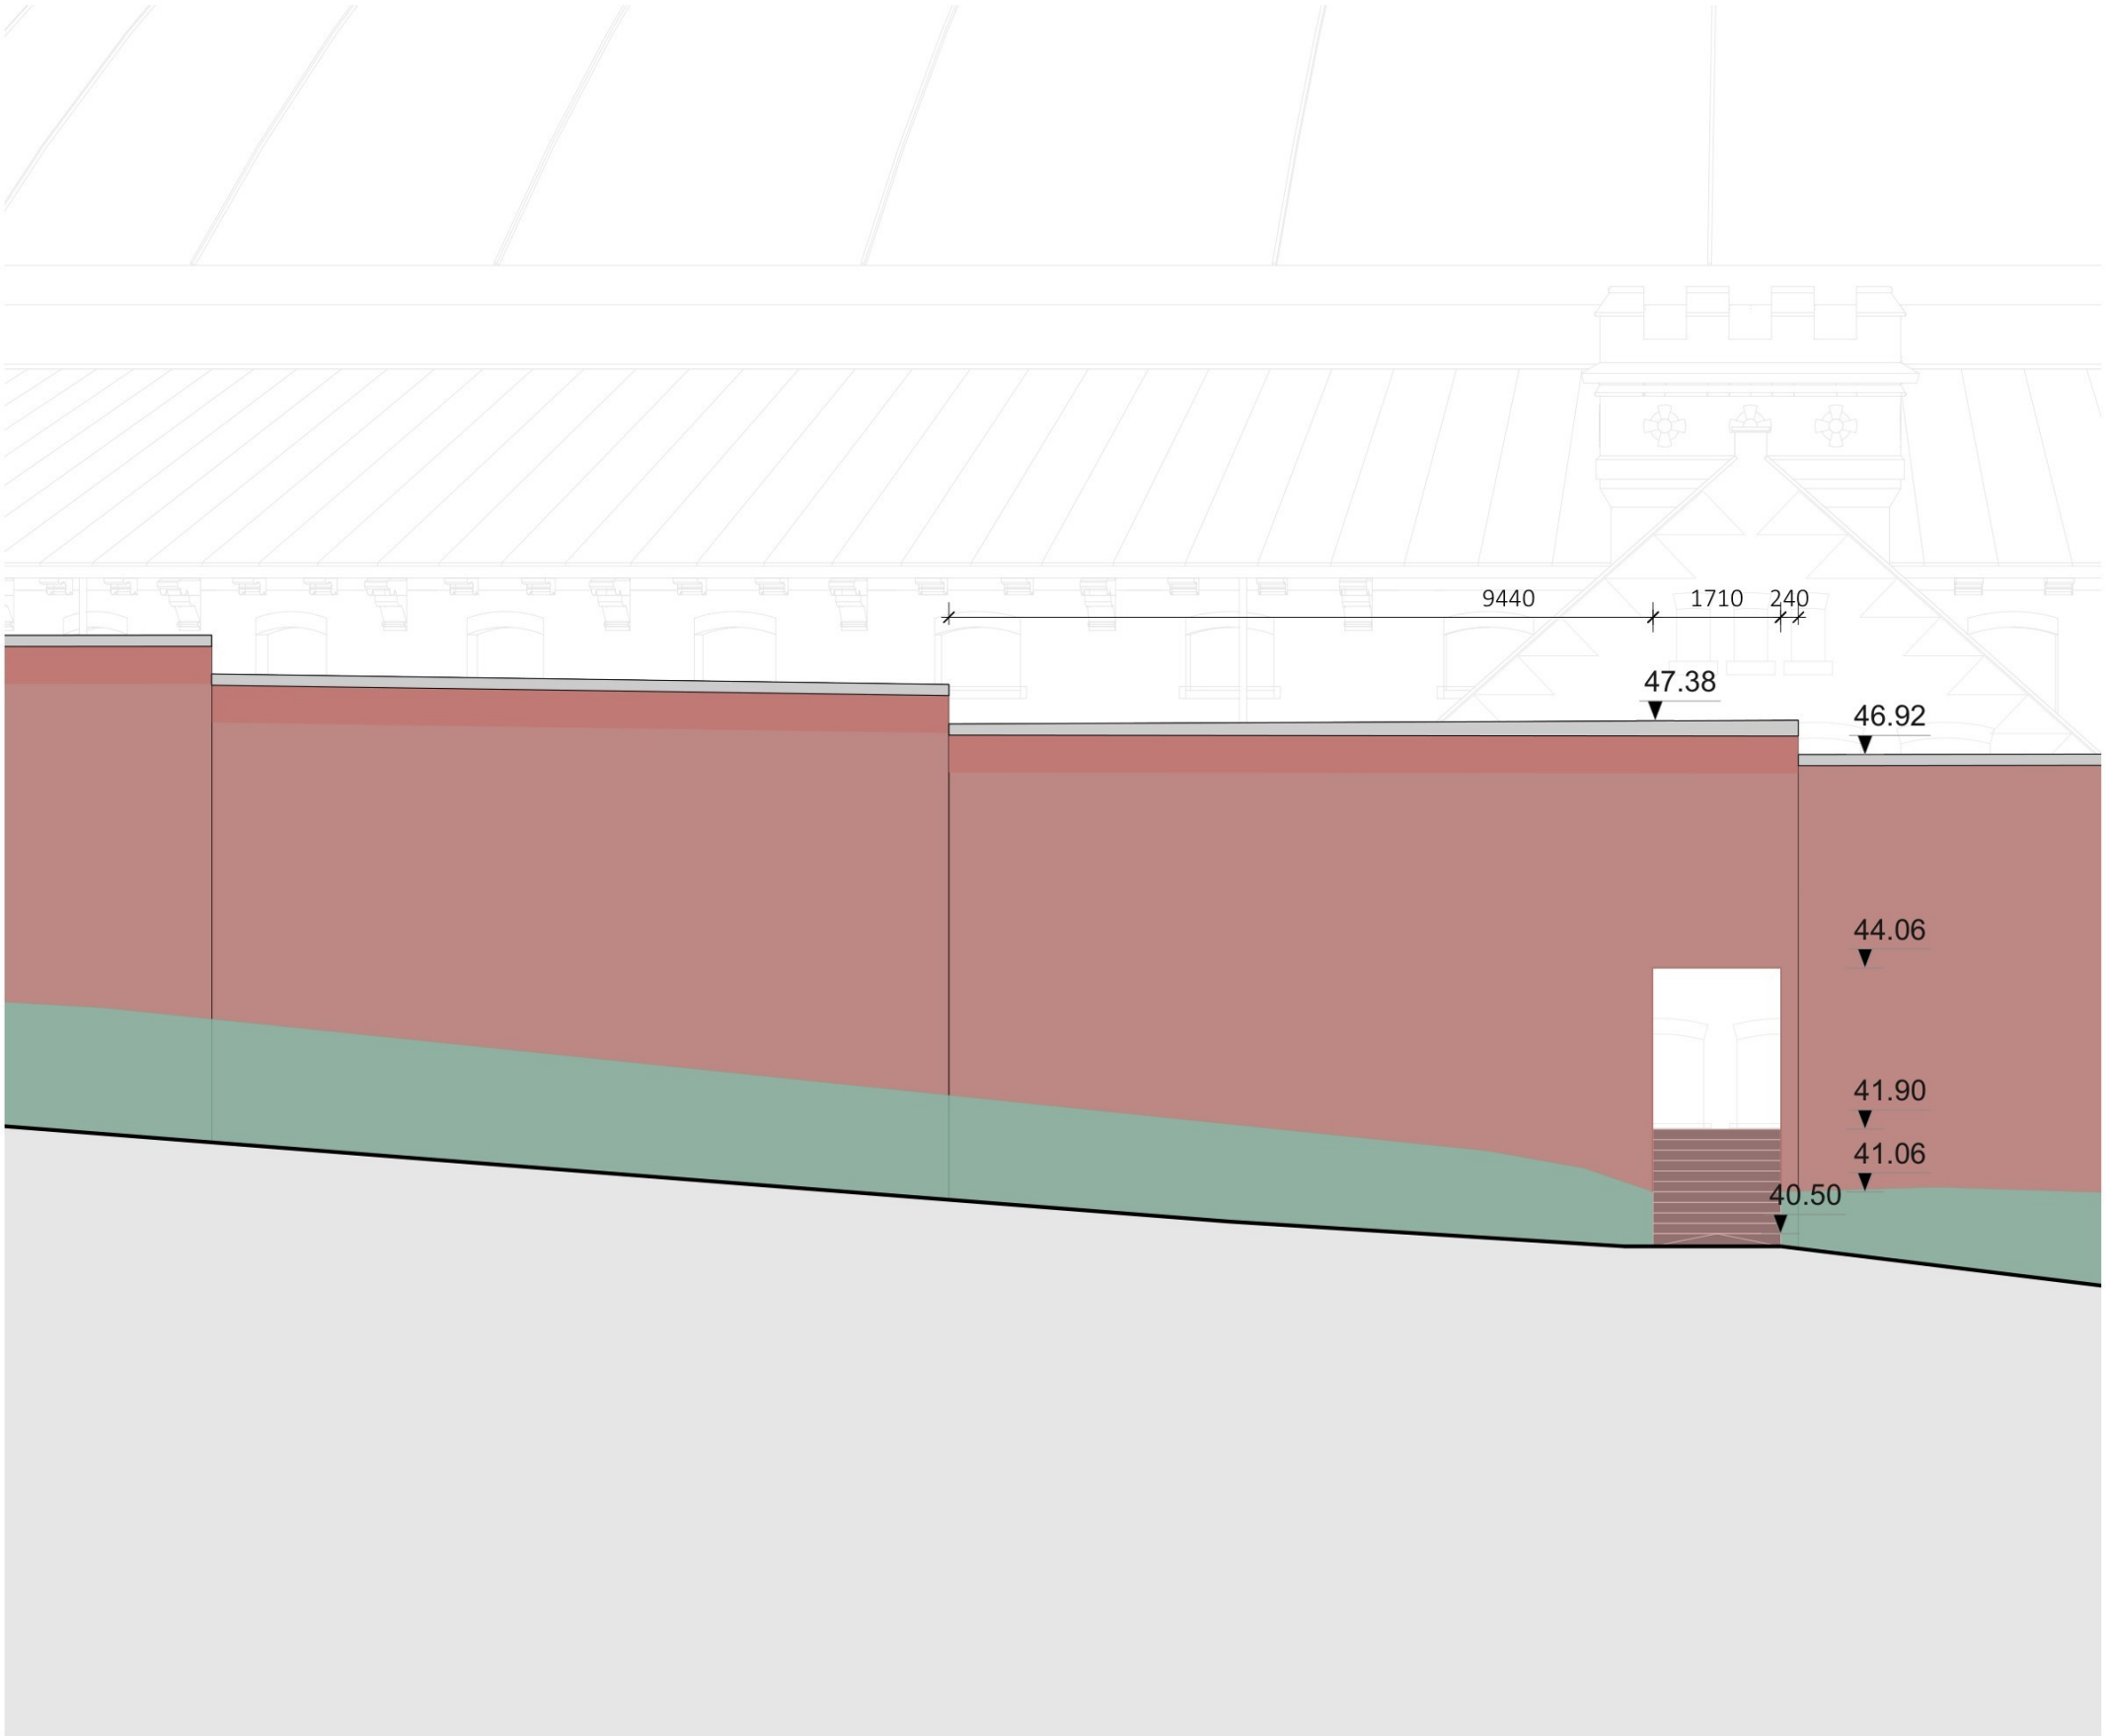


foto van de buitenkant





foto van de binnenkant

4 - Diependalstraat - bestaande situatie




0m 1m 5m

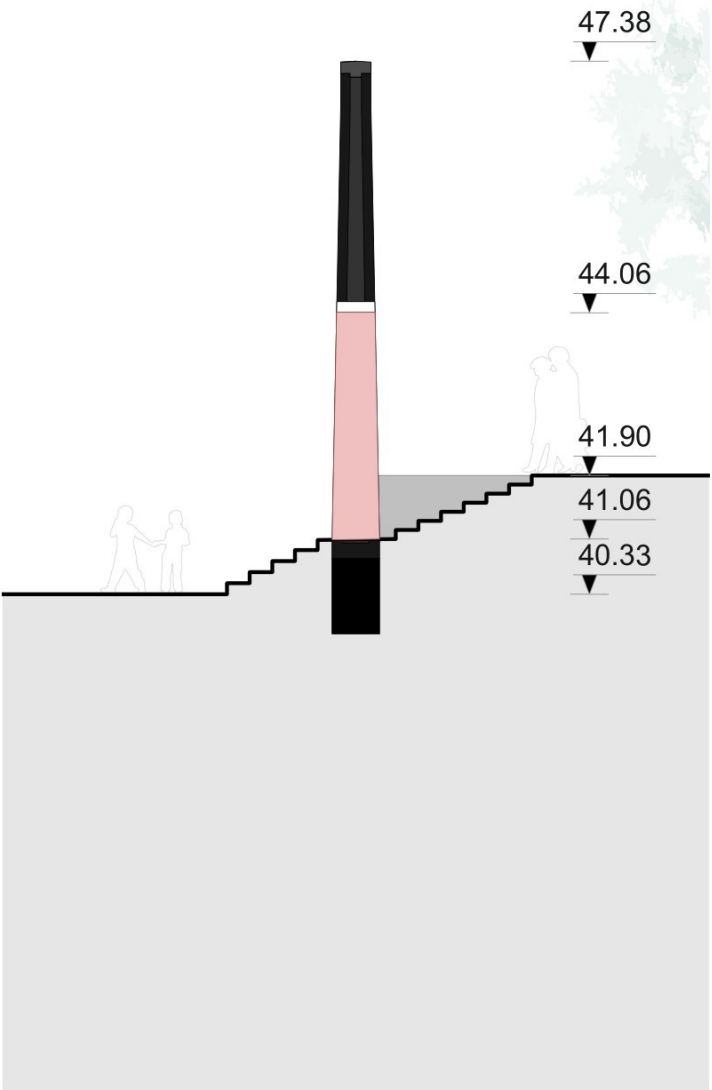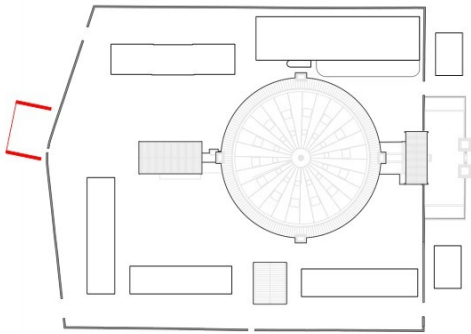Doorbraak 4 - Diependalstraat - aanzicht



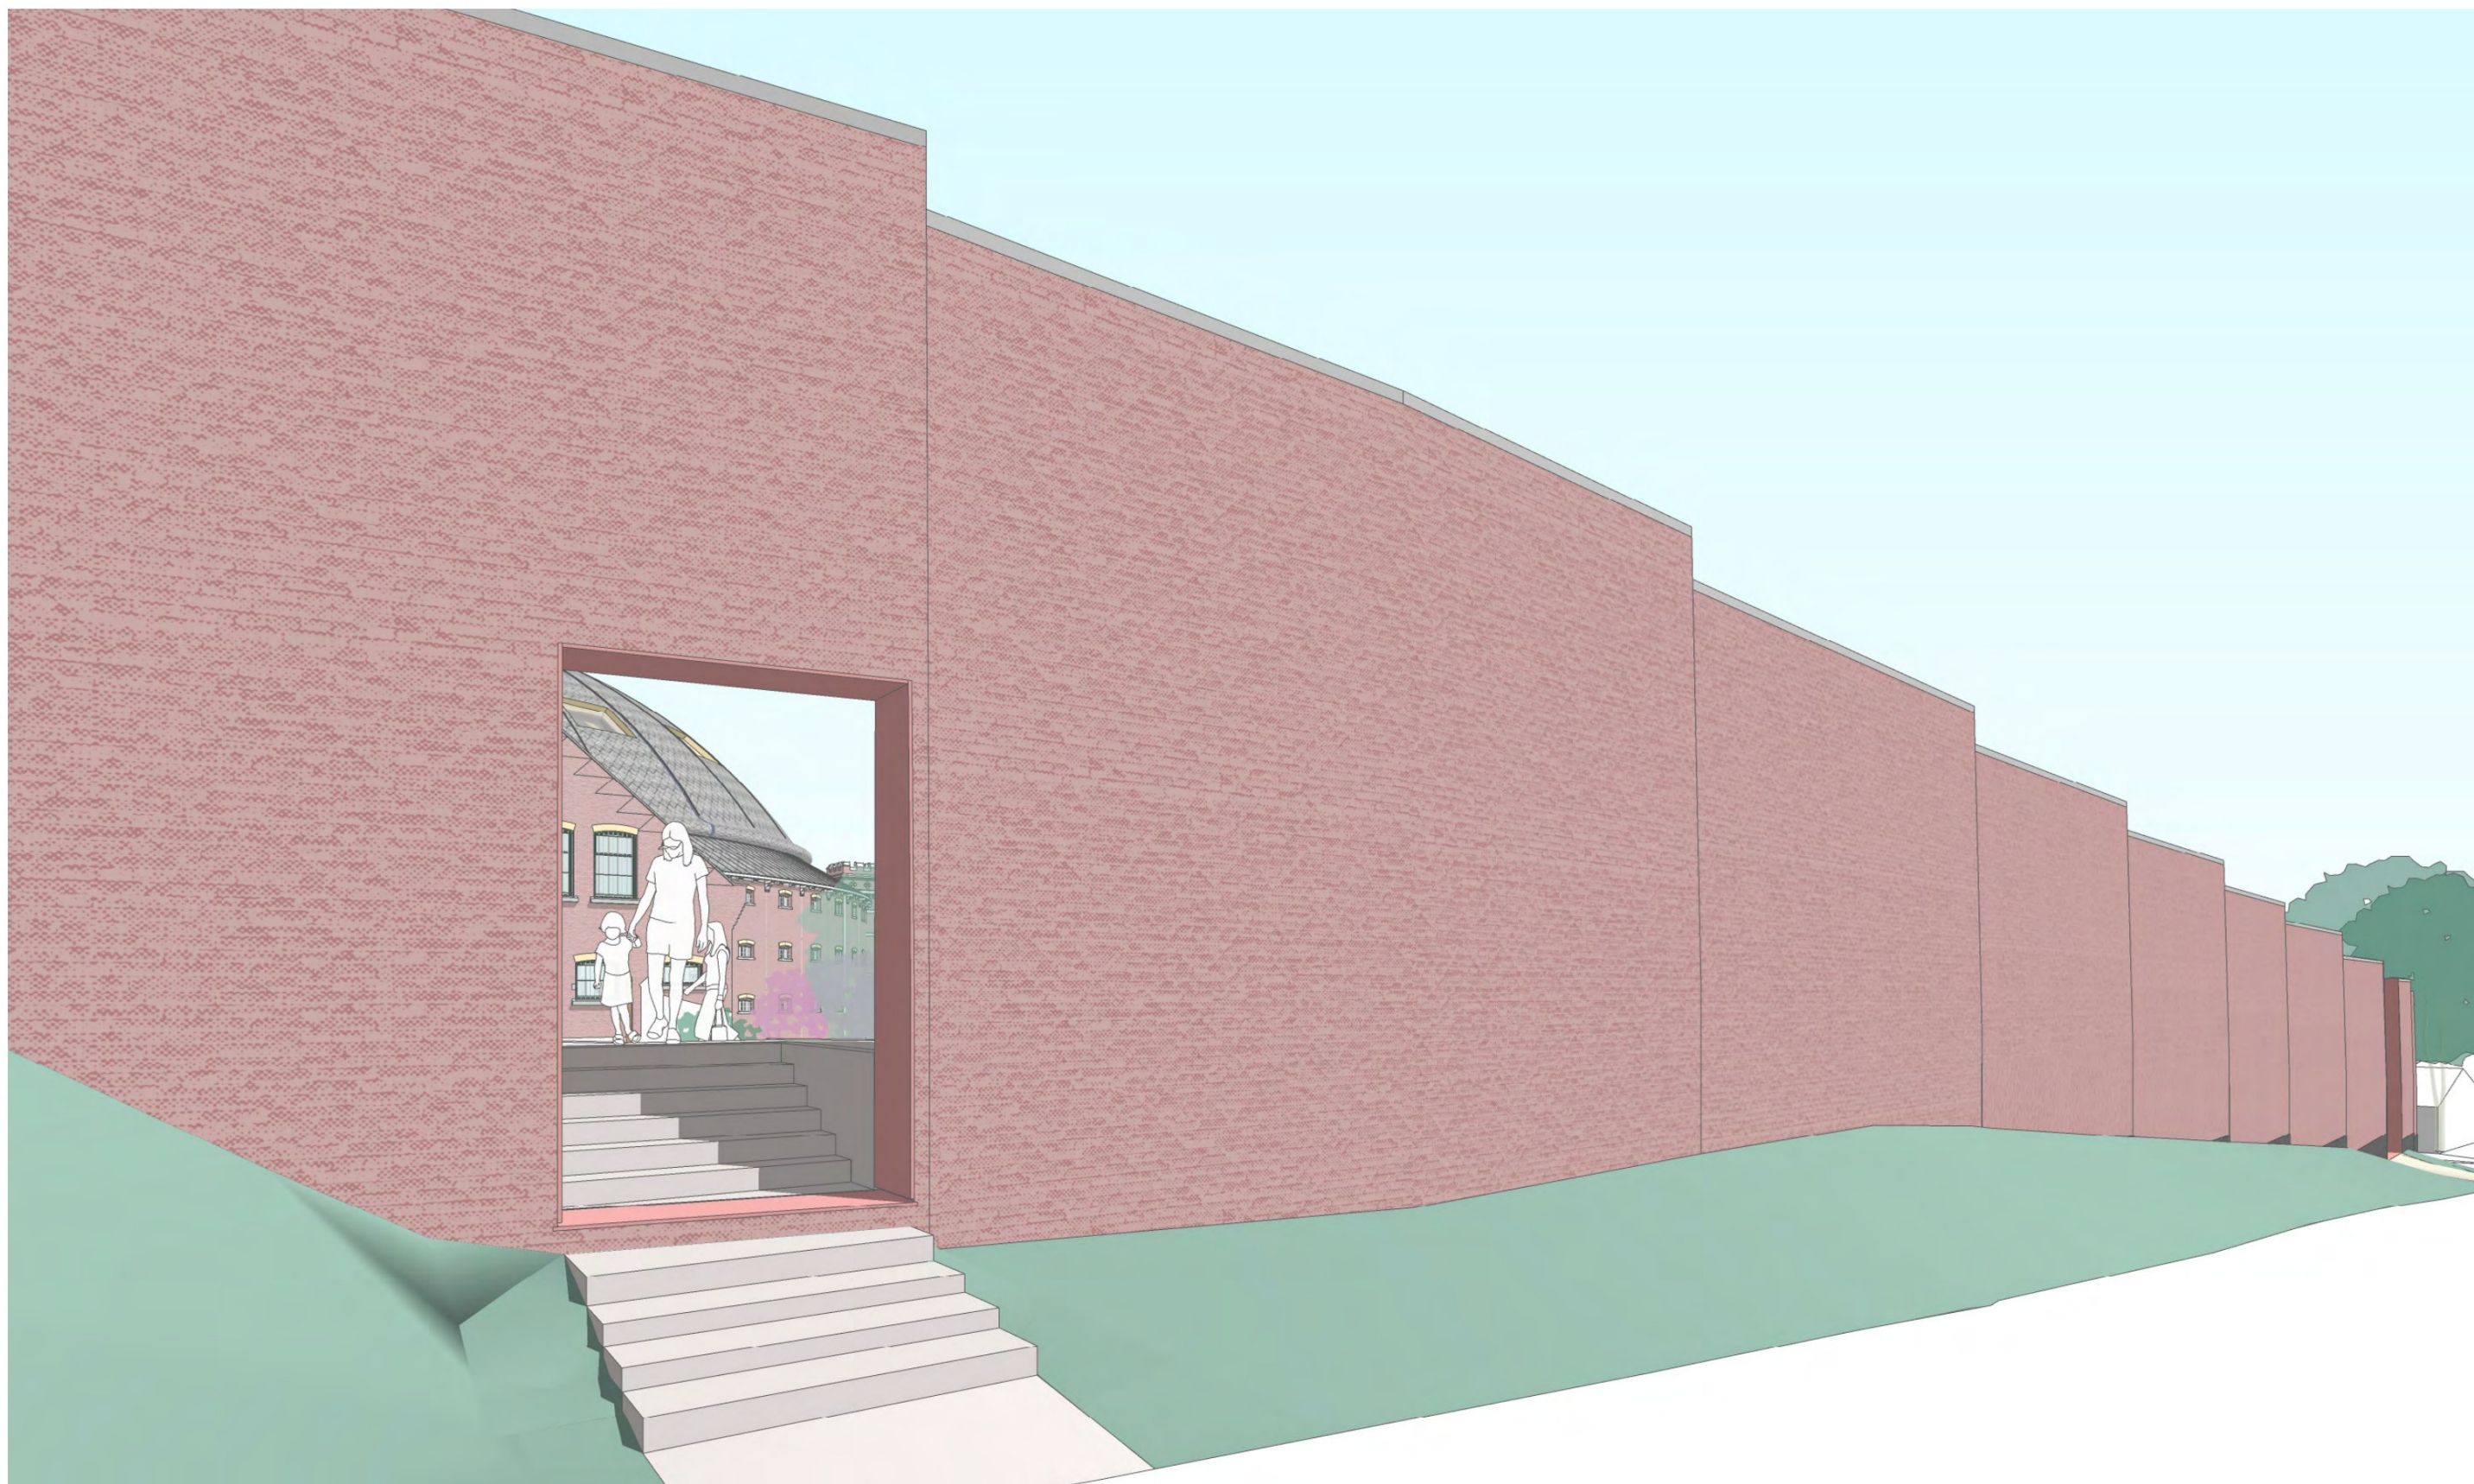ALLE MAATVOERING IN HET WERK TE CONTROLEREN



Doorbraak 4 - Diependalstraat - impressie van de buitenkant



Doorbraak 4 - impressie van de binnenkant



foto van de buitenkant


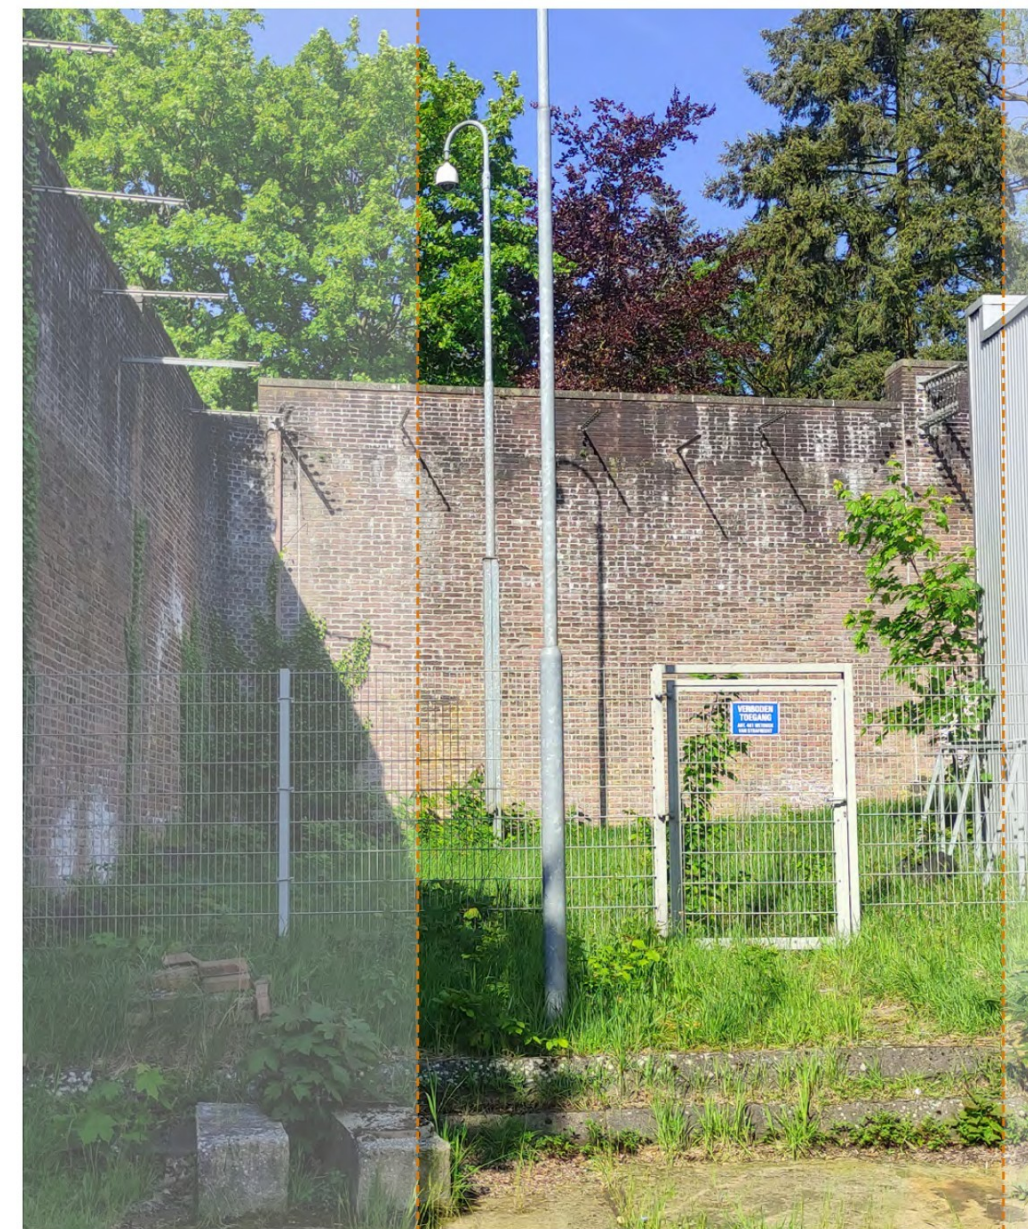




foto van de binnenkant

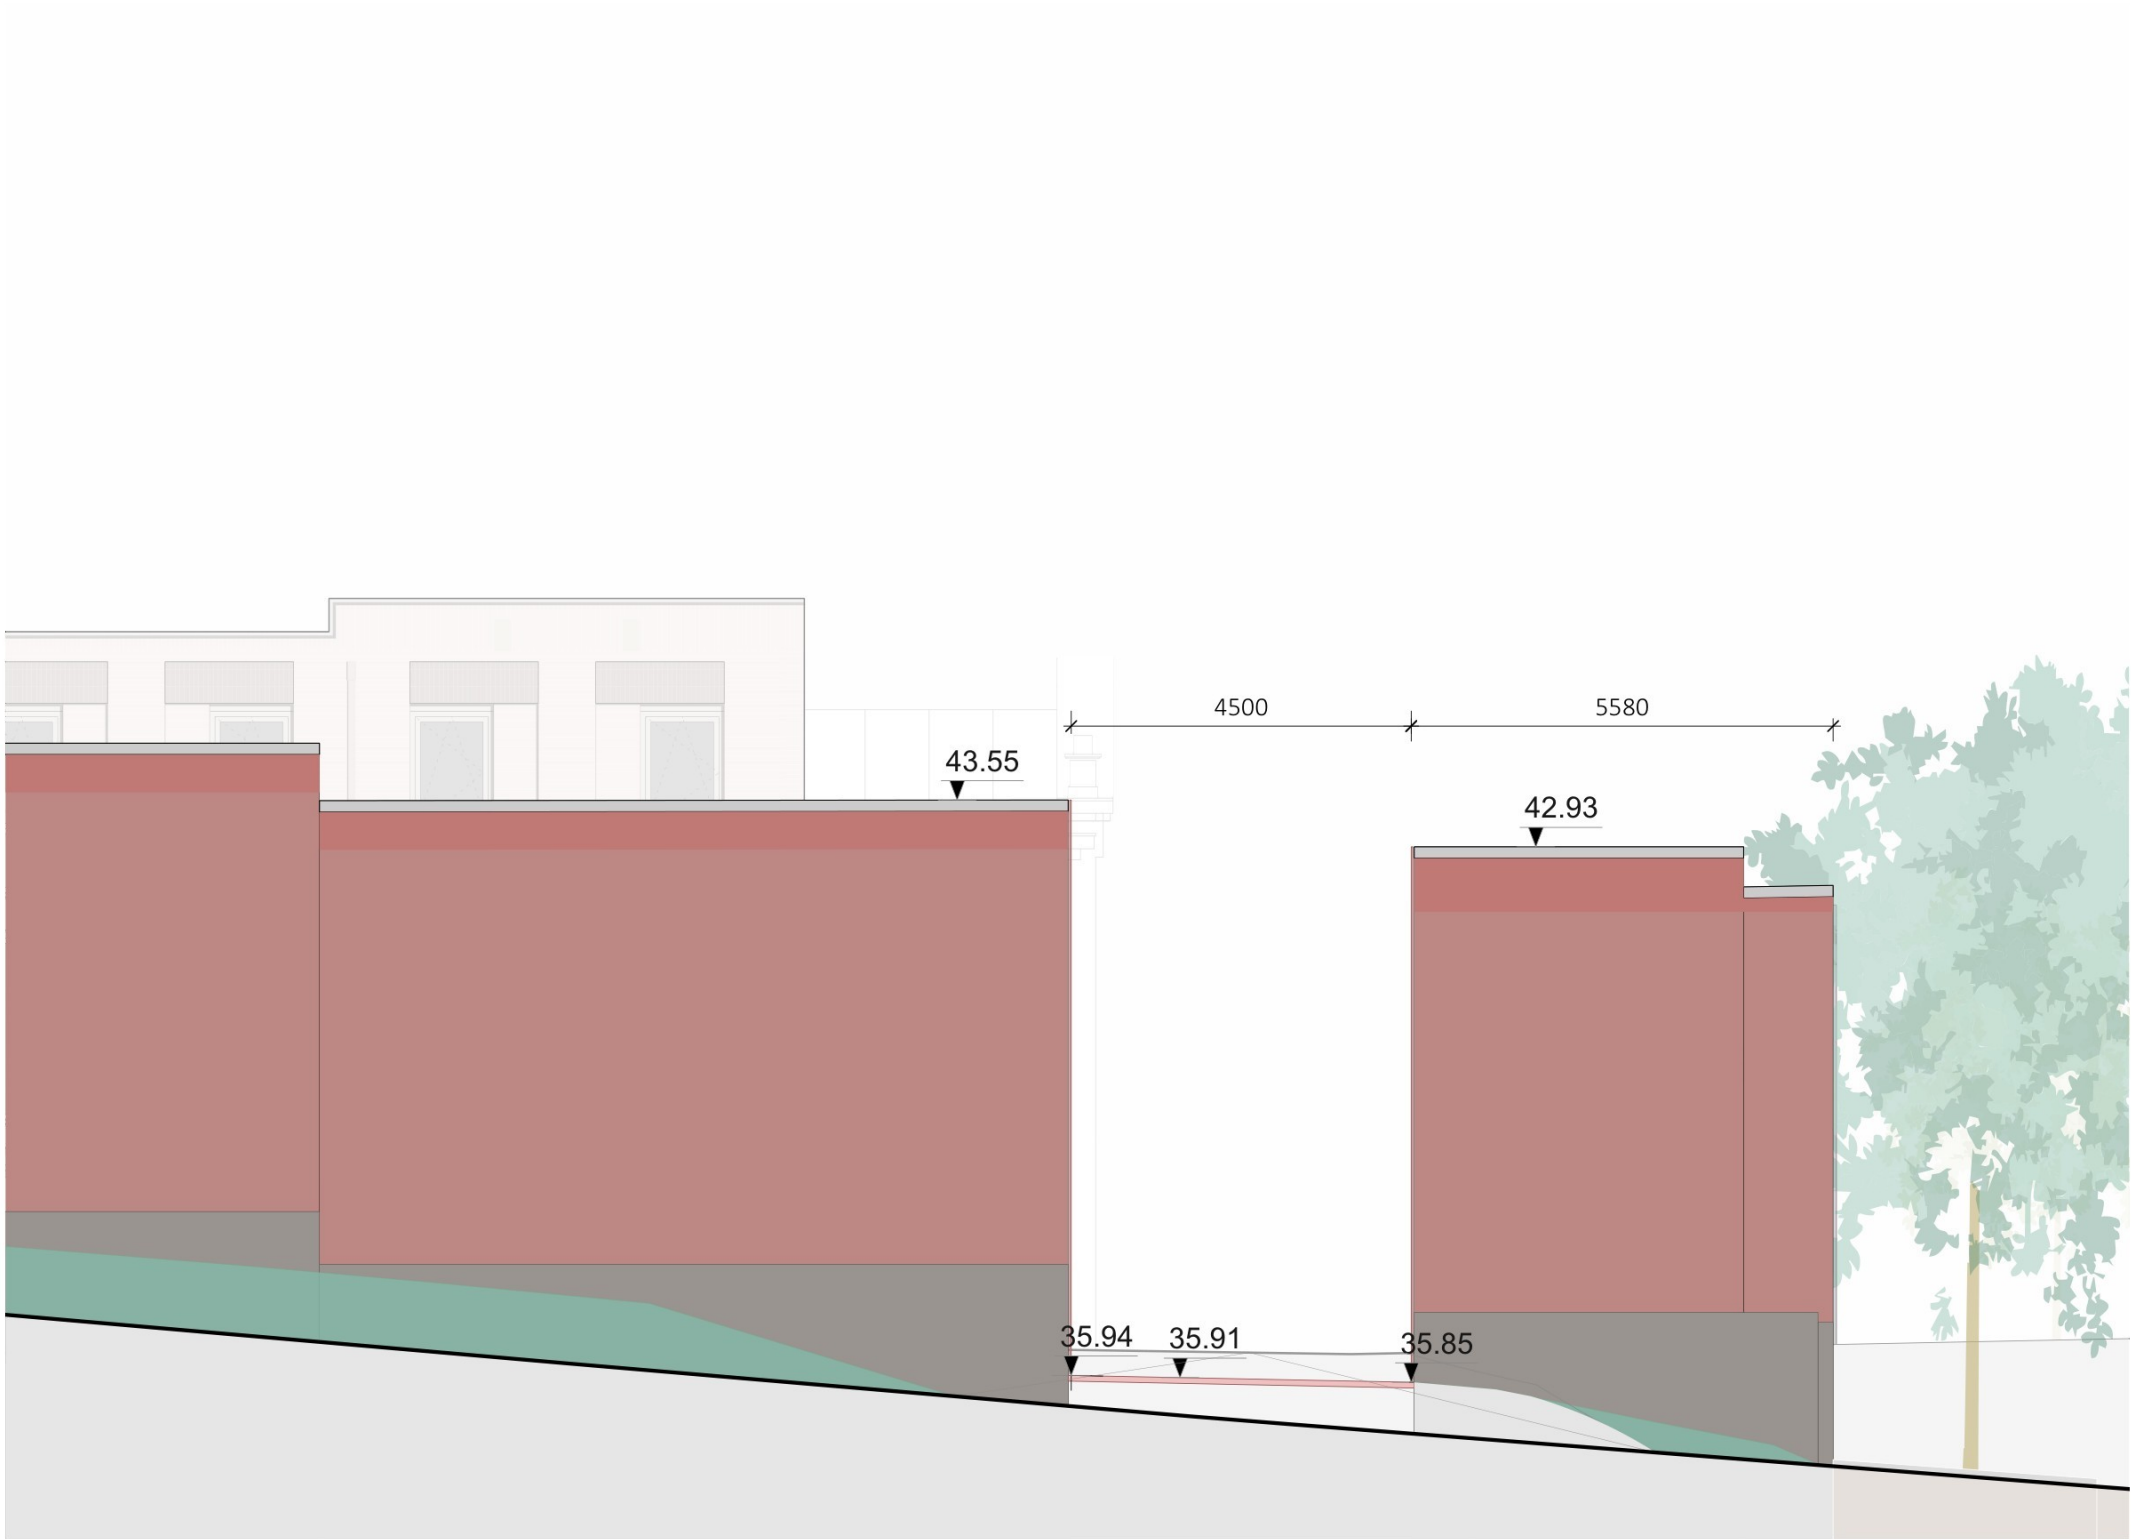3 - Diependalstraat - bestaande situatie



0m 1m 5m

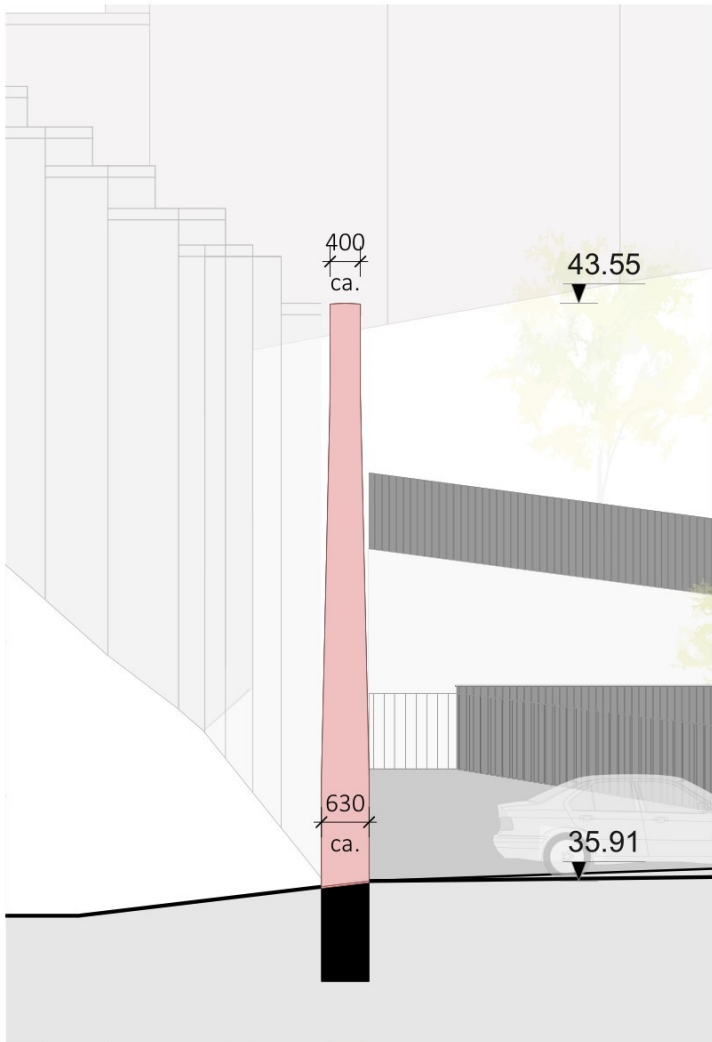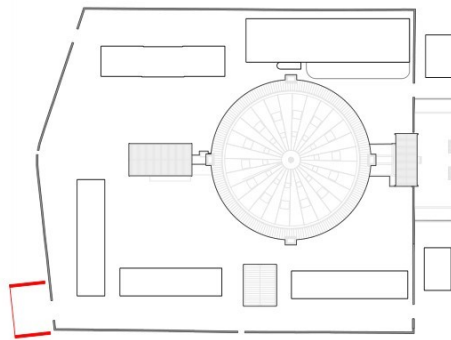Doorbraak 3 - Diependalstraat - aanzicht



ALLE MAATVOERING IN HET WERK TE CONTROLEREN



Doorbraak 3 - Diependalstraat - impressie van de buitenkant



Doorbraak 3 - Diependalstraat - impressie van de binnenkant

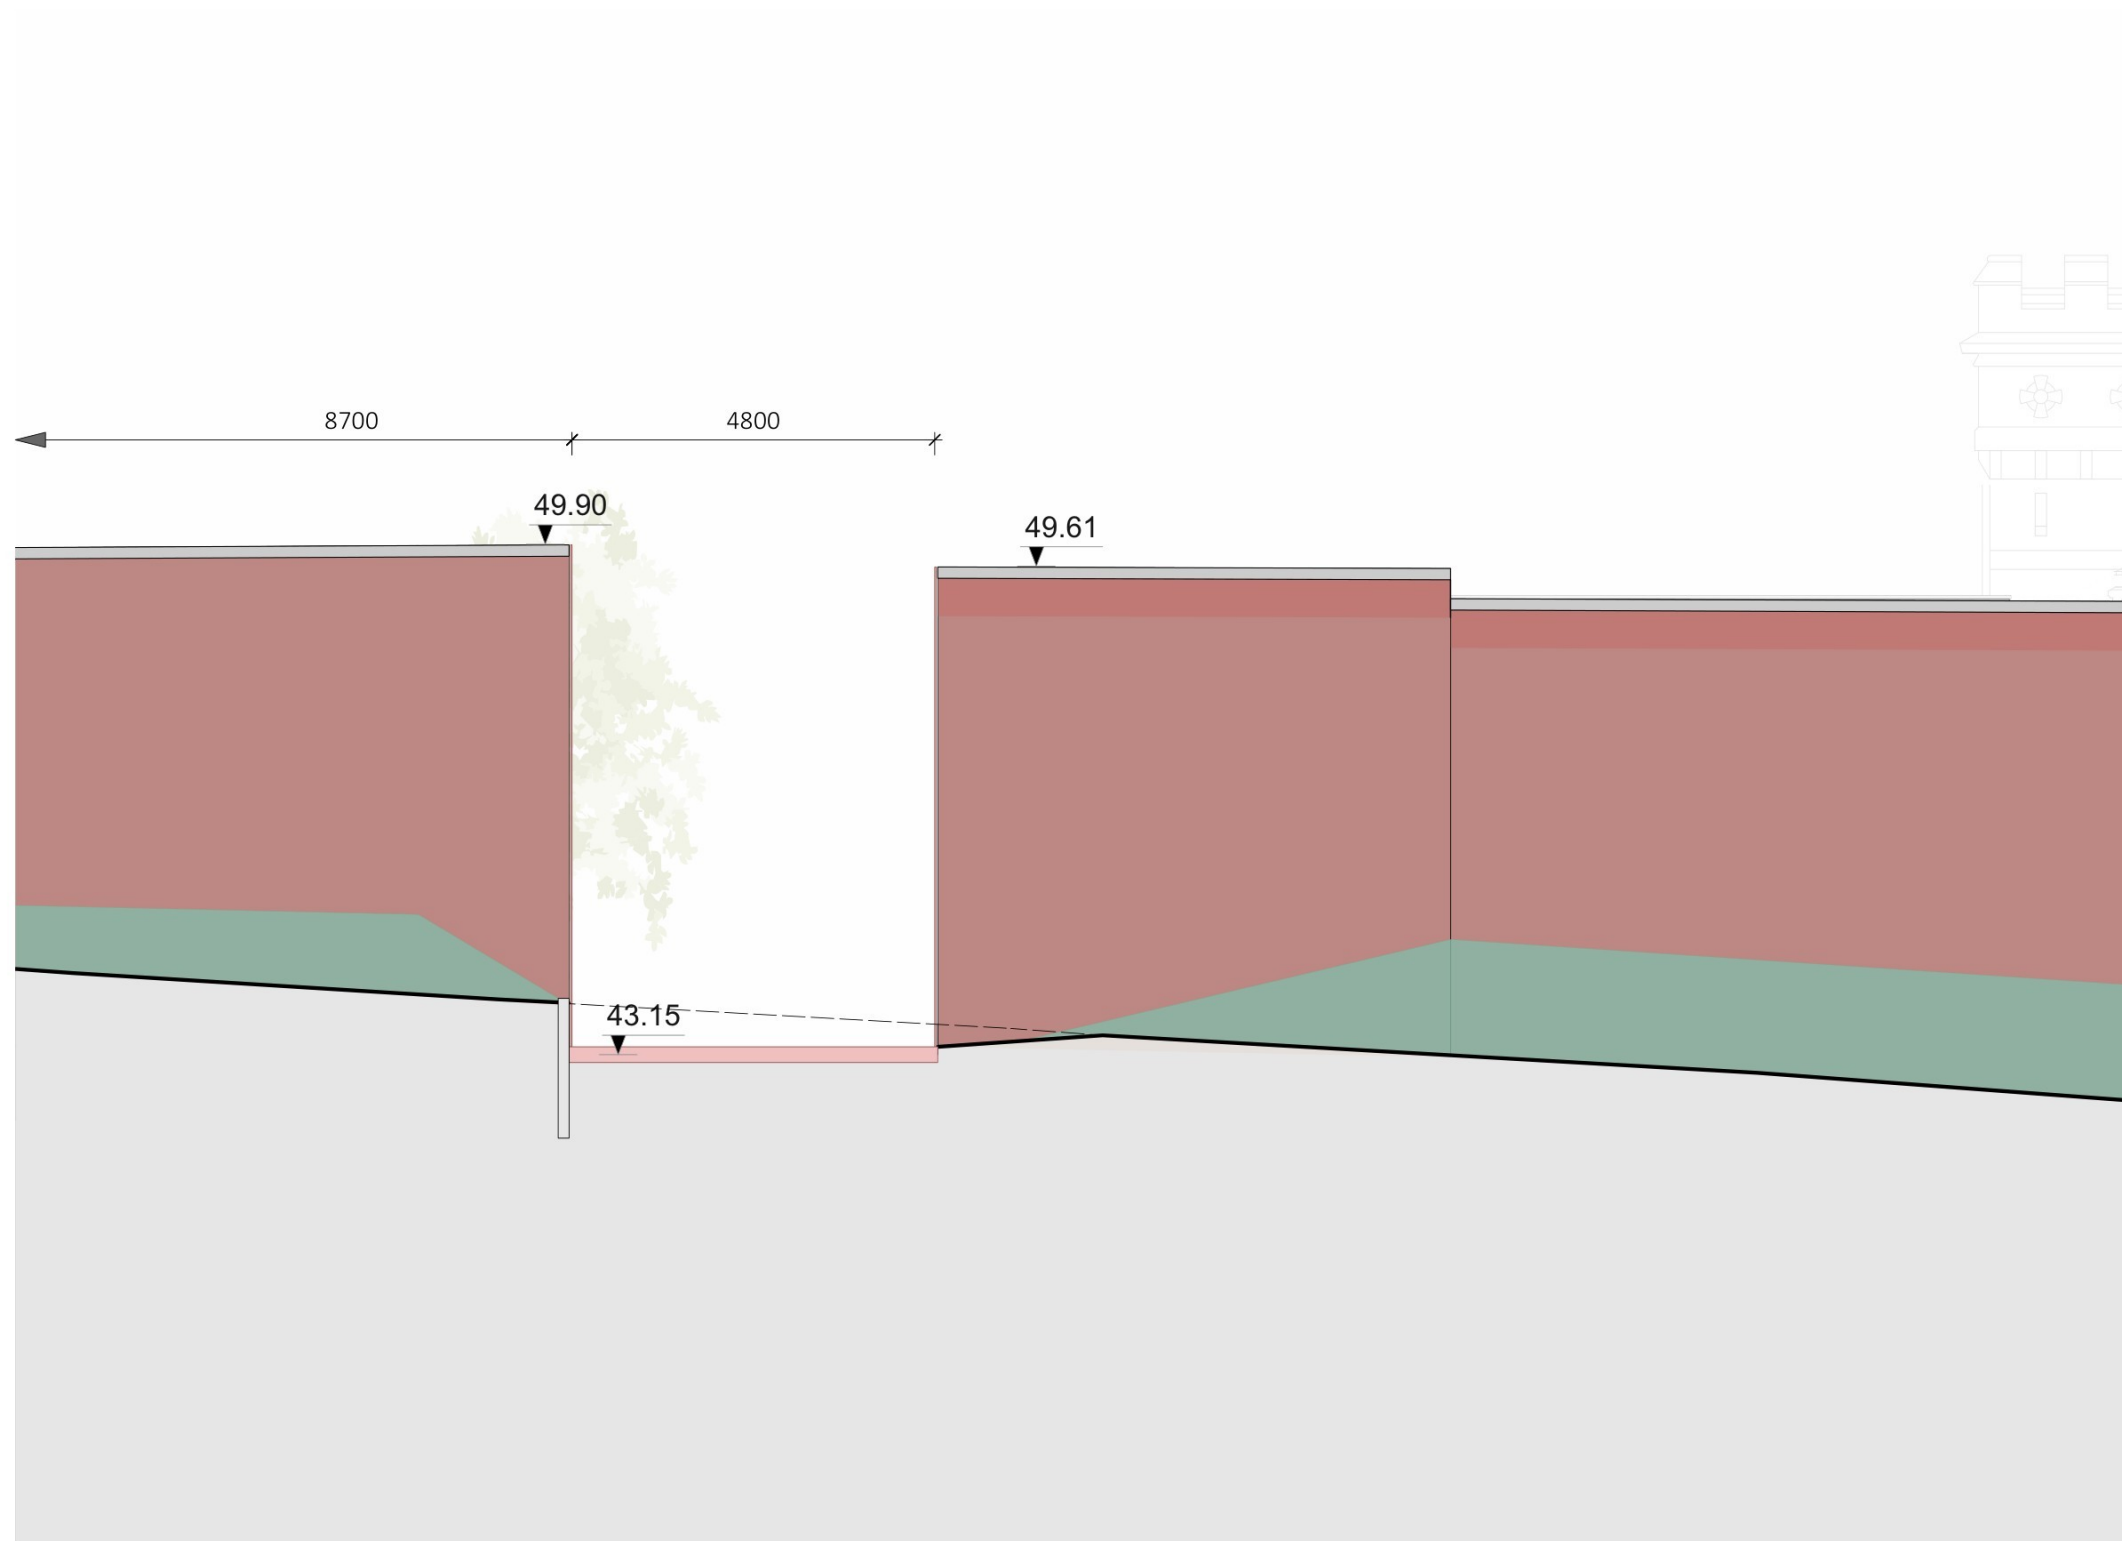


foto van de buitenkant


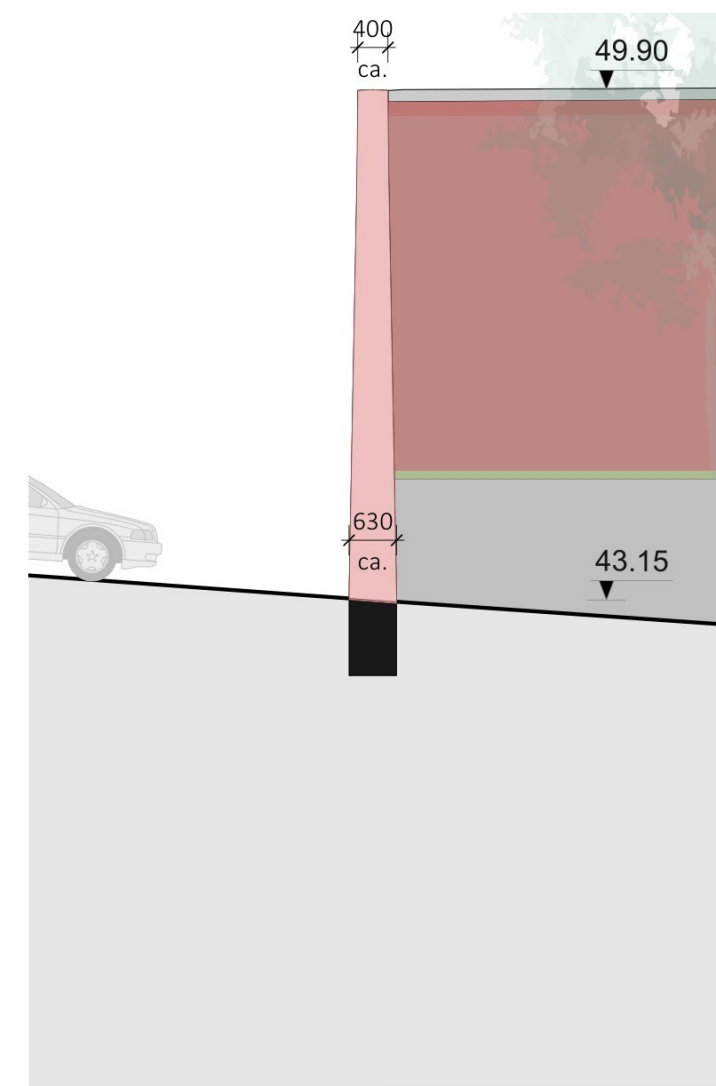


foto van de binnenkant

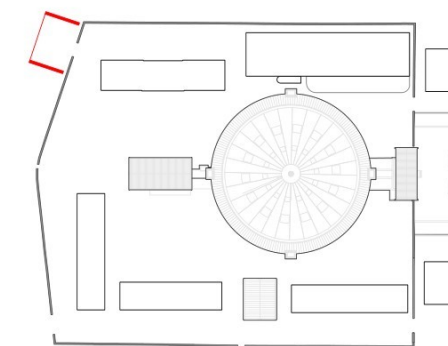5 - Diependalstraat - bestaande situatie



Doorbraak 5 - Diependalstraat - aanzicht



ALLE MAATVOERING IN HET WERK TE CONTROLEREN



Doorbraak 5 - Diependalstraat - impressie van de buitenkant



Doorbraak 5 - impressie van de binnenkant




foto van de buitenkant



foto van de binnenkant



6 - Wilhelminastraat - bestaande situatie

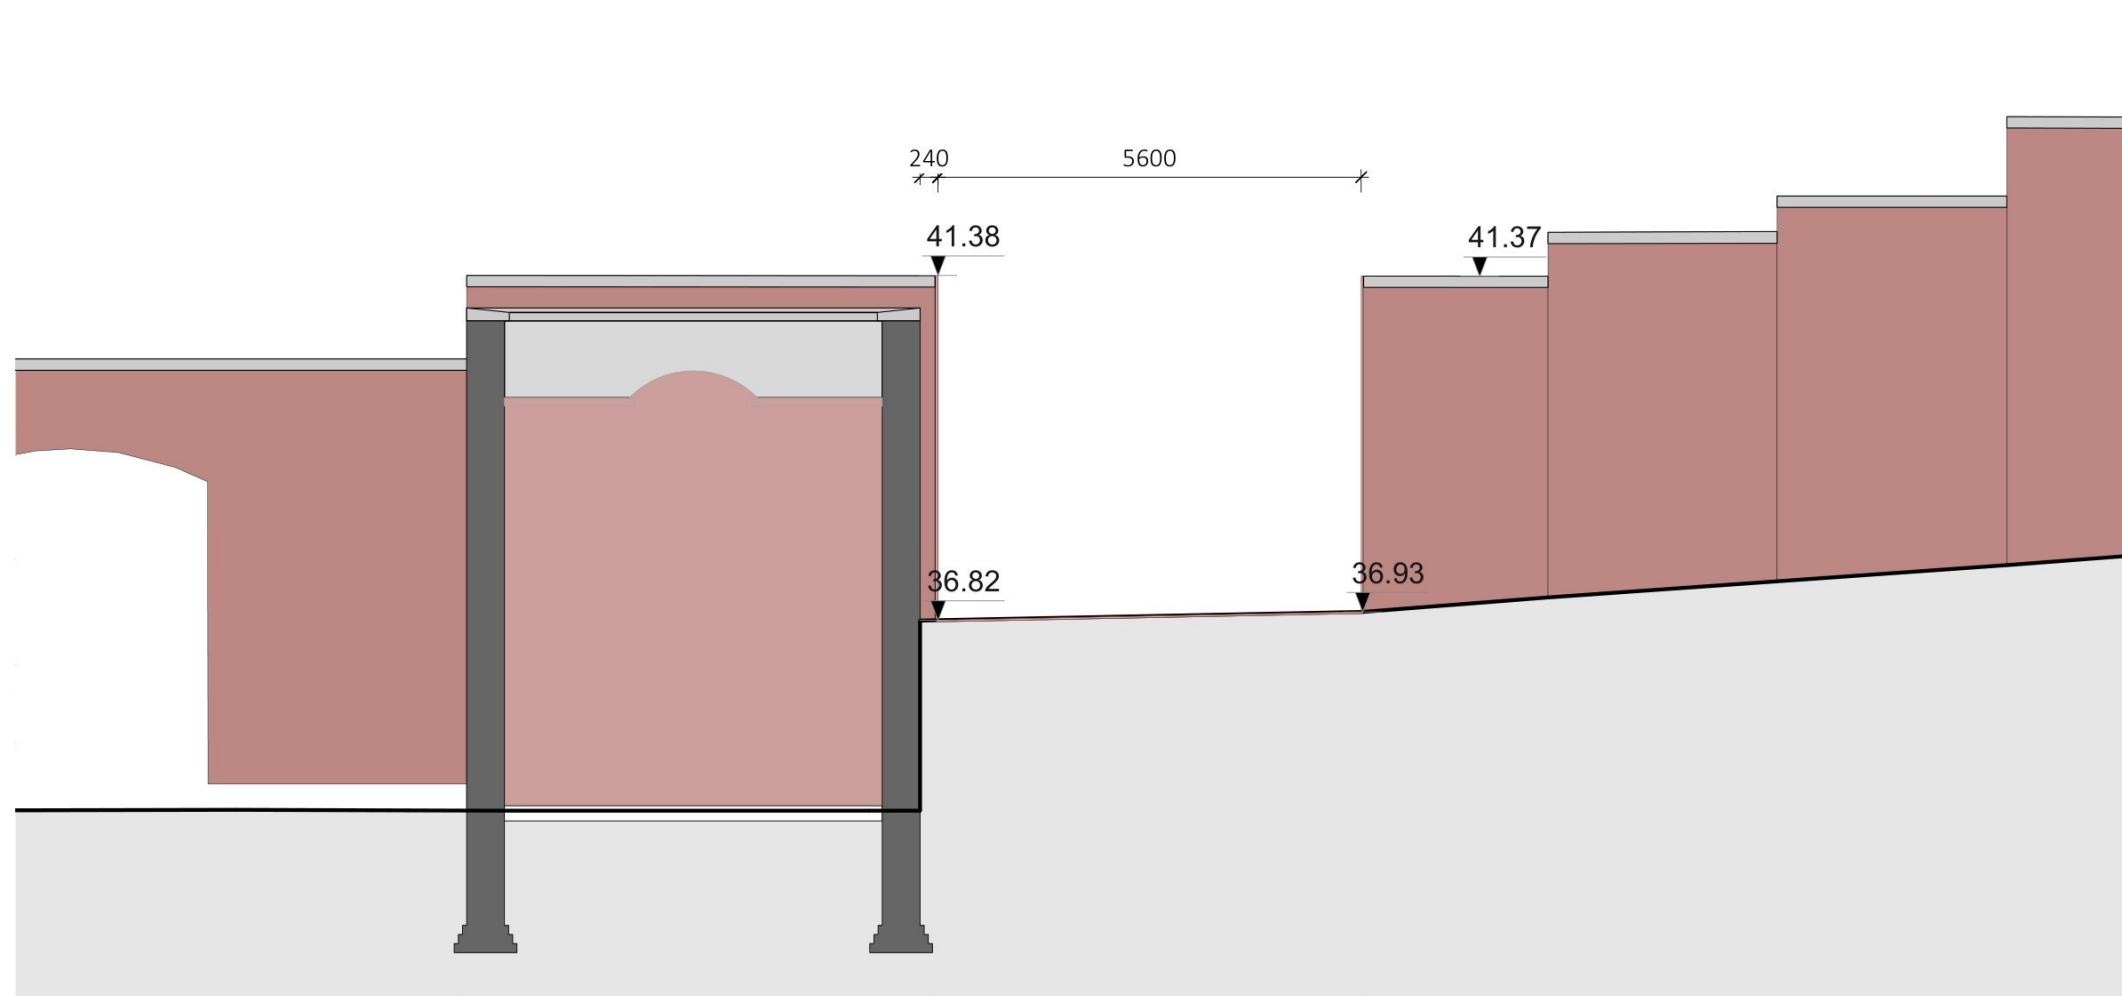0m 1m 5m




0m 1m 5m

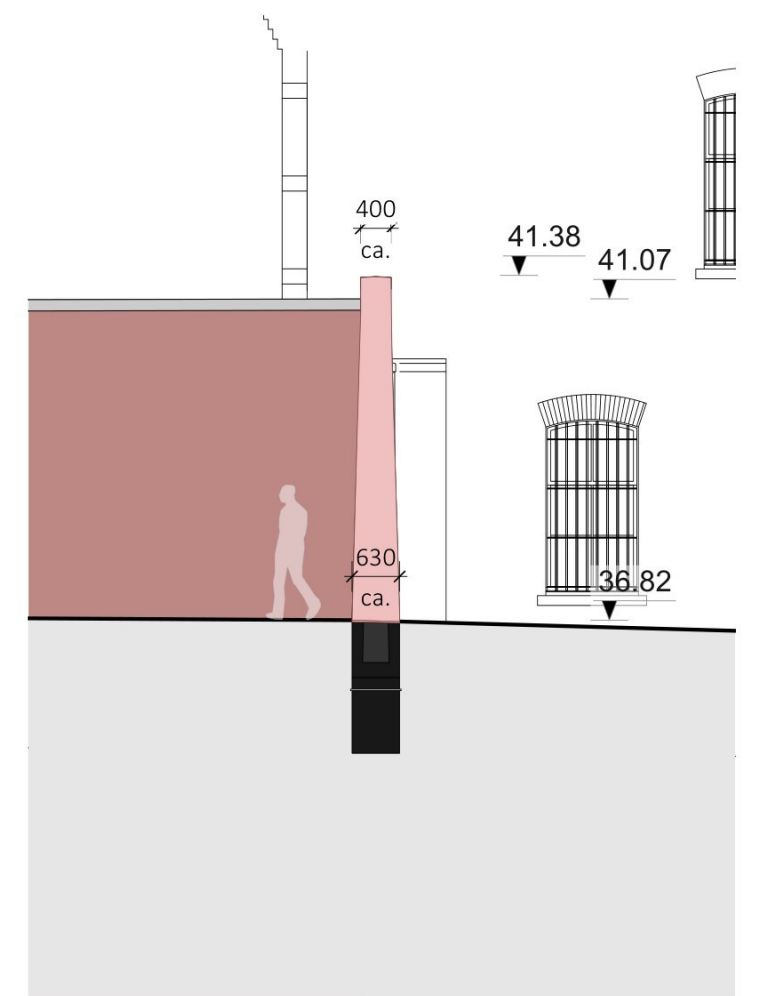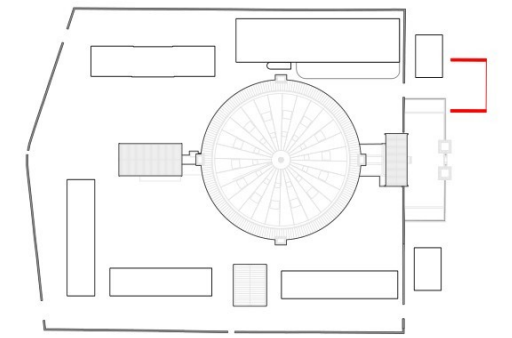Doorbraak 6 - Wilhelminastraat - aanzicht



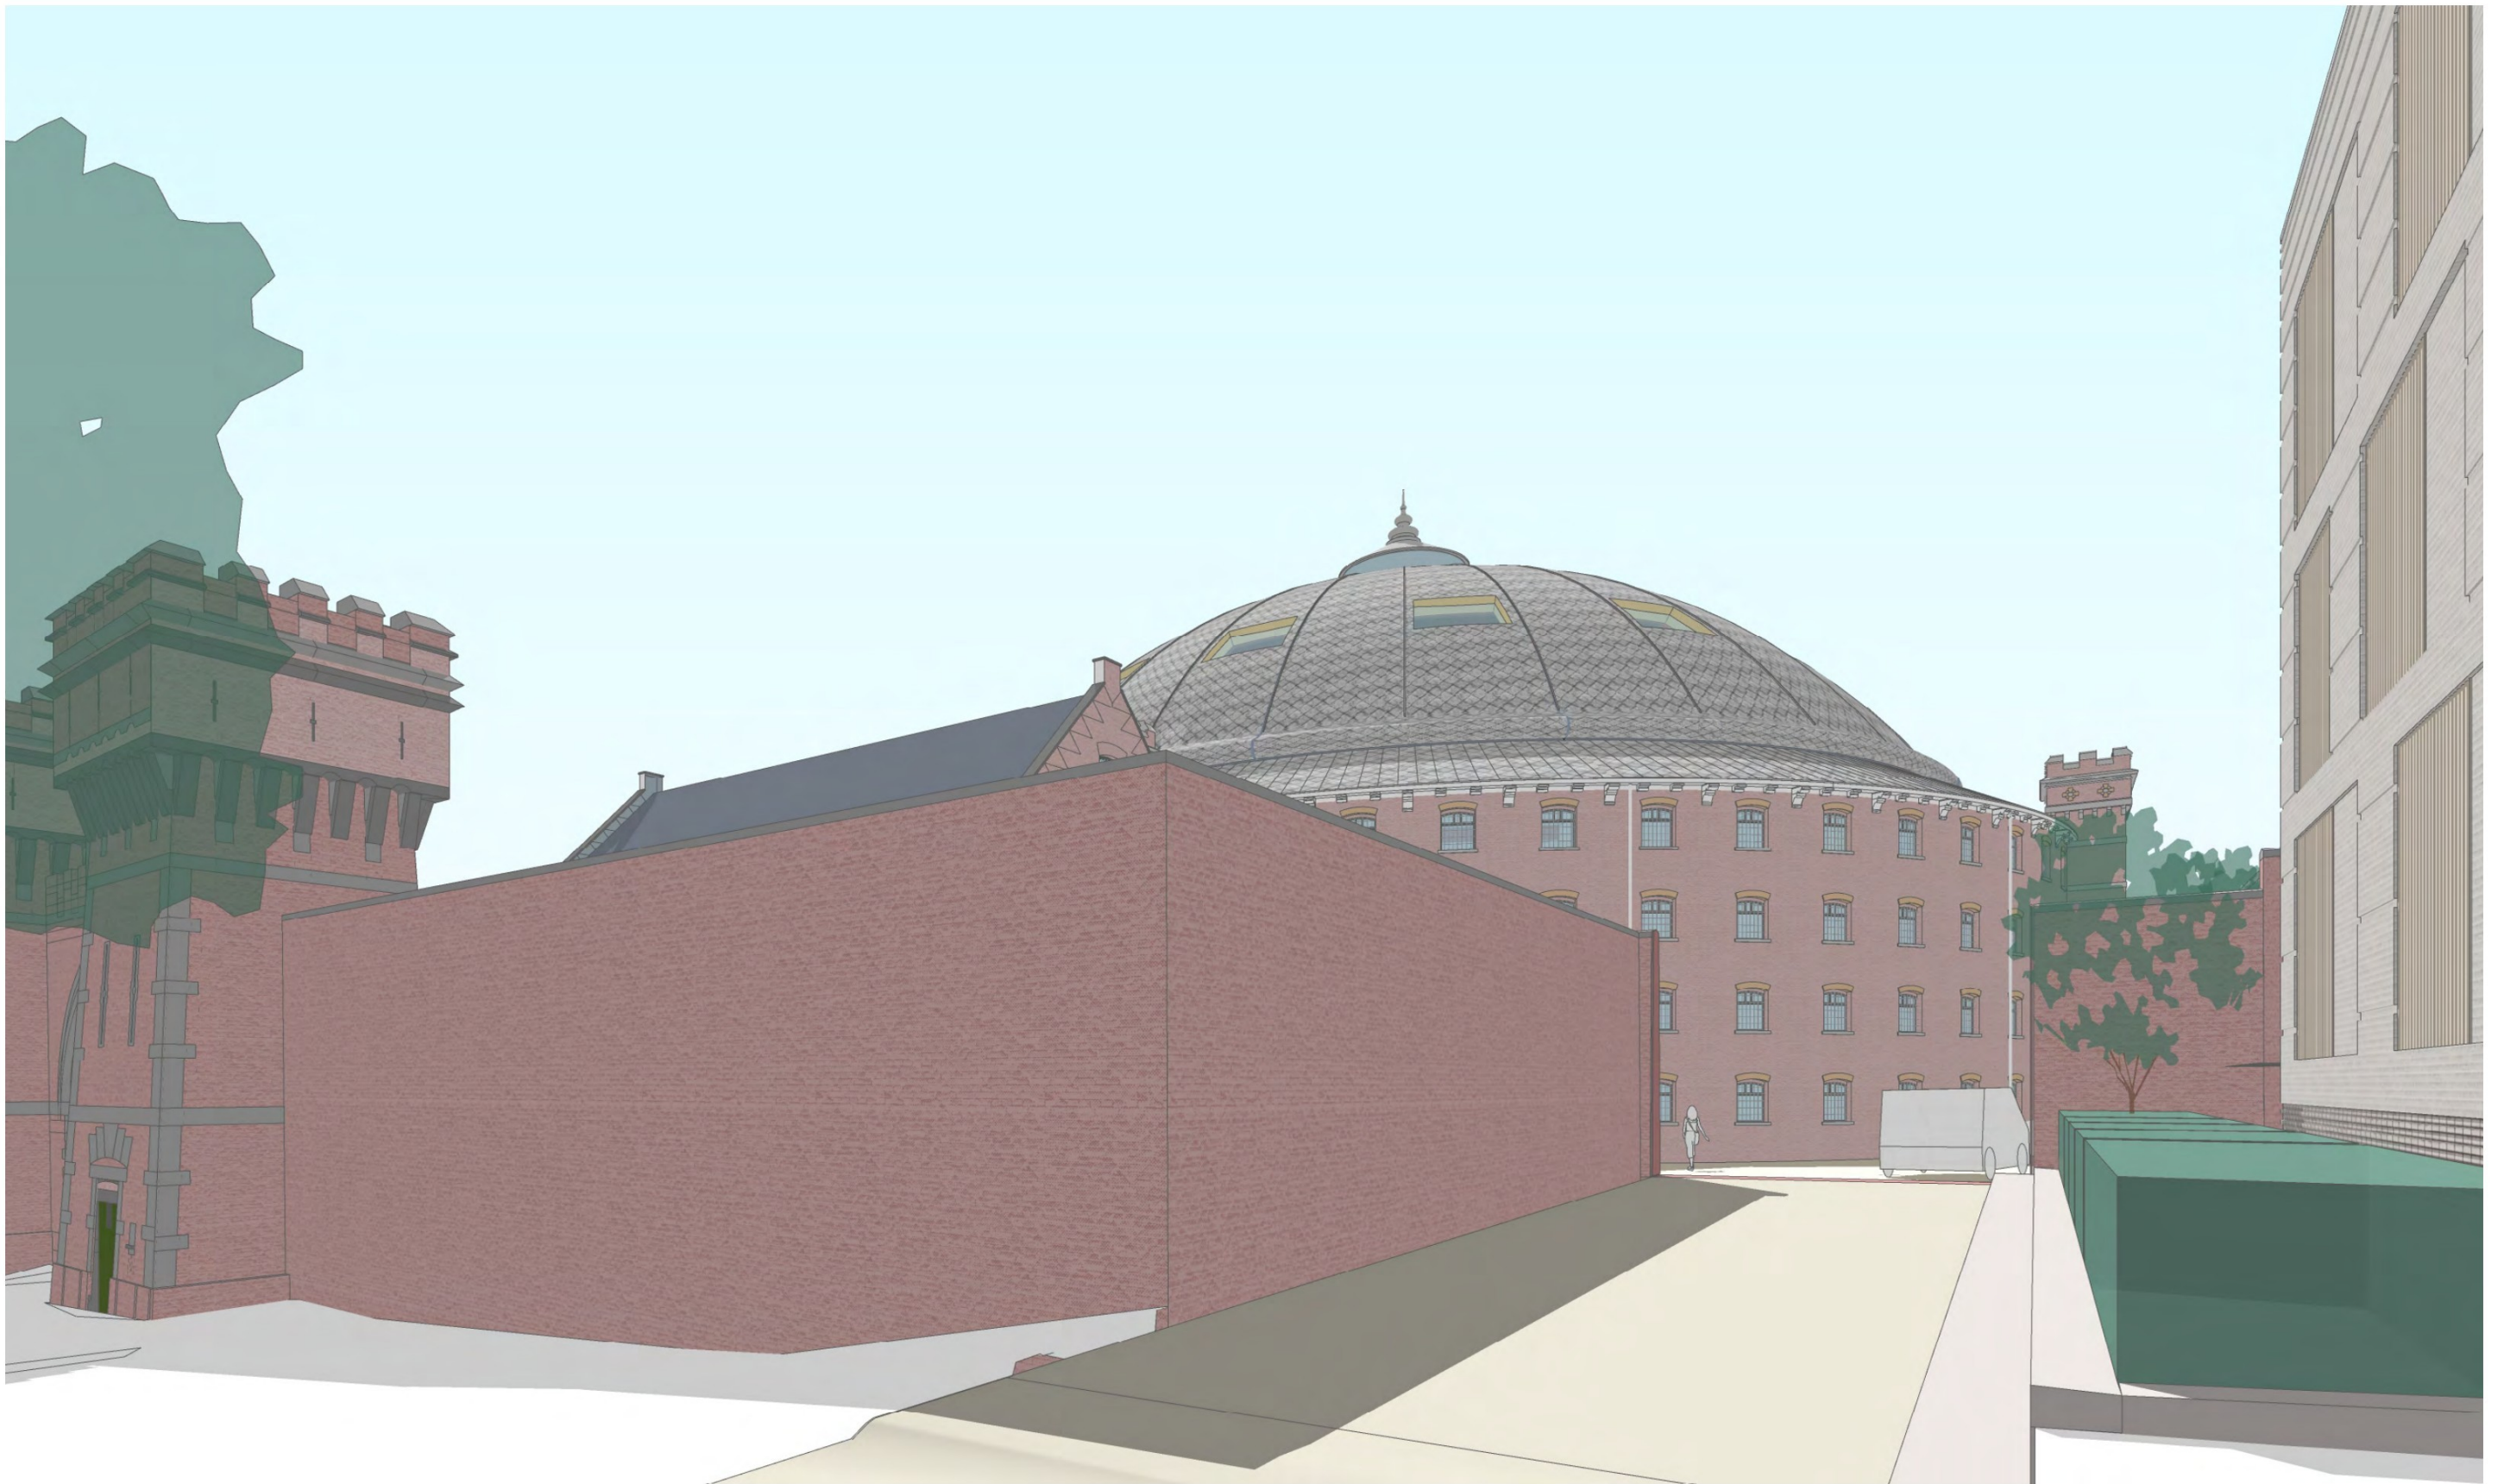ALLE MAATVOERING IN HET WERK TE CONTROLEREN



Doorbraak 6 - Wilhelminastraat - impressie van de buitenkant



Doorbraak 6 - Wilhelminastraat - impressie van de binnenkant



foto van de buitenkant



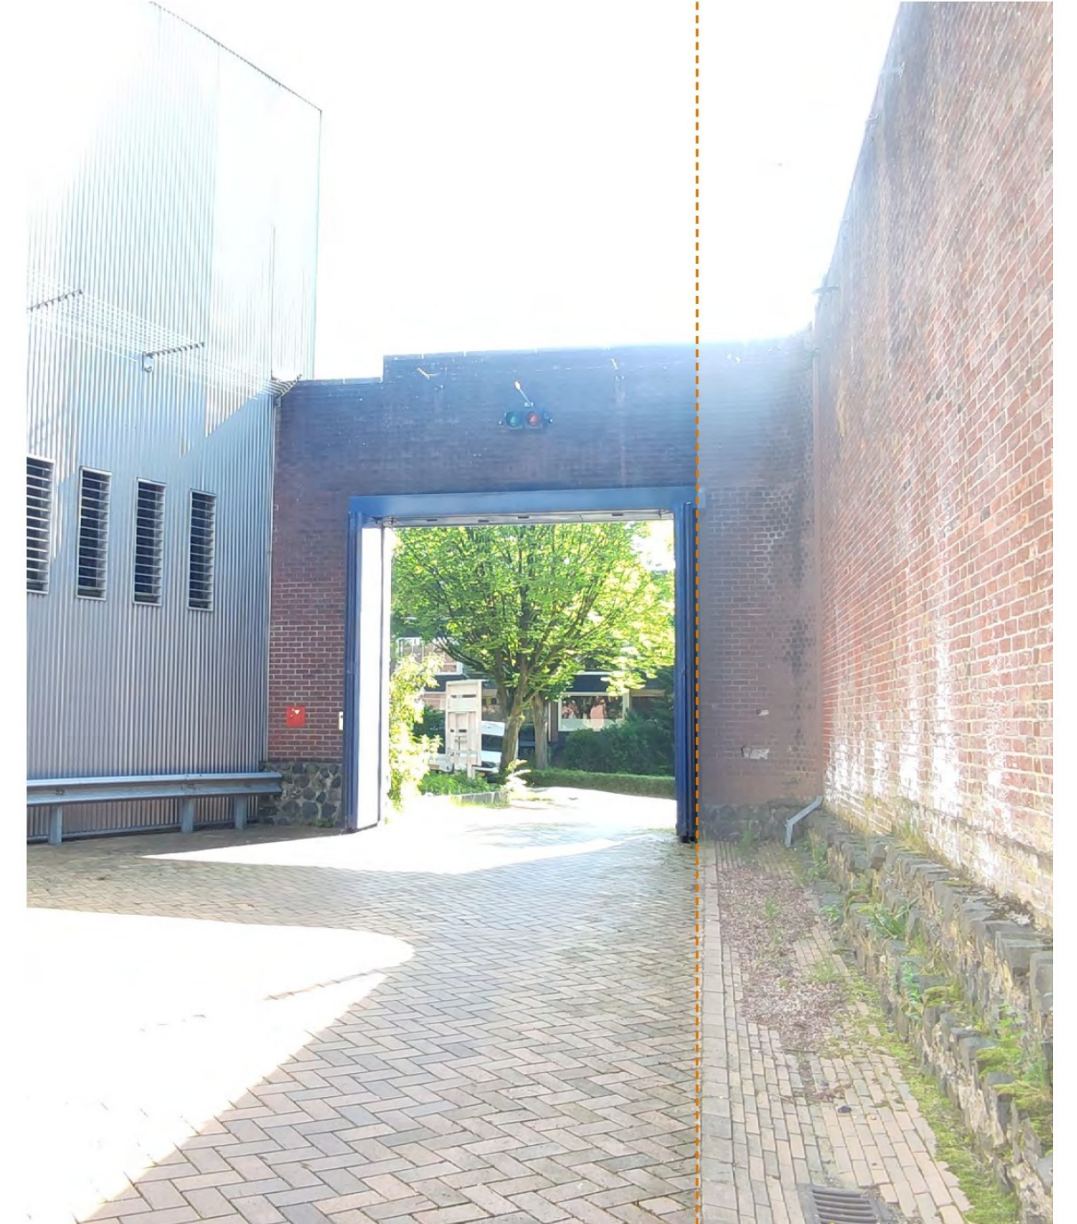
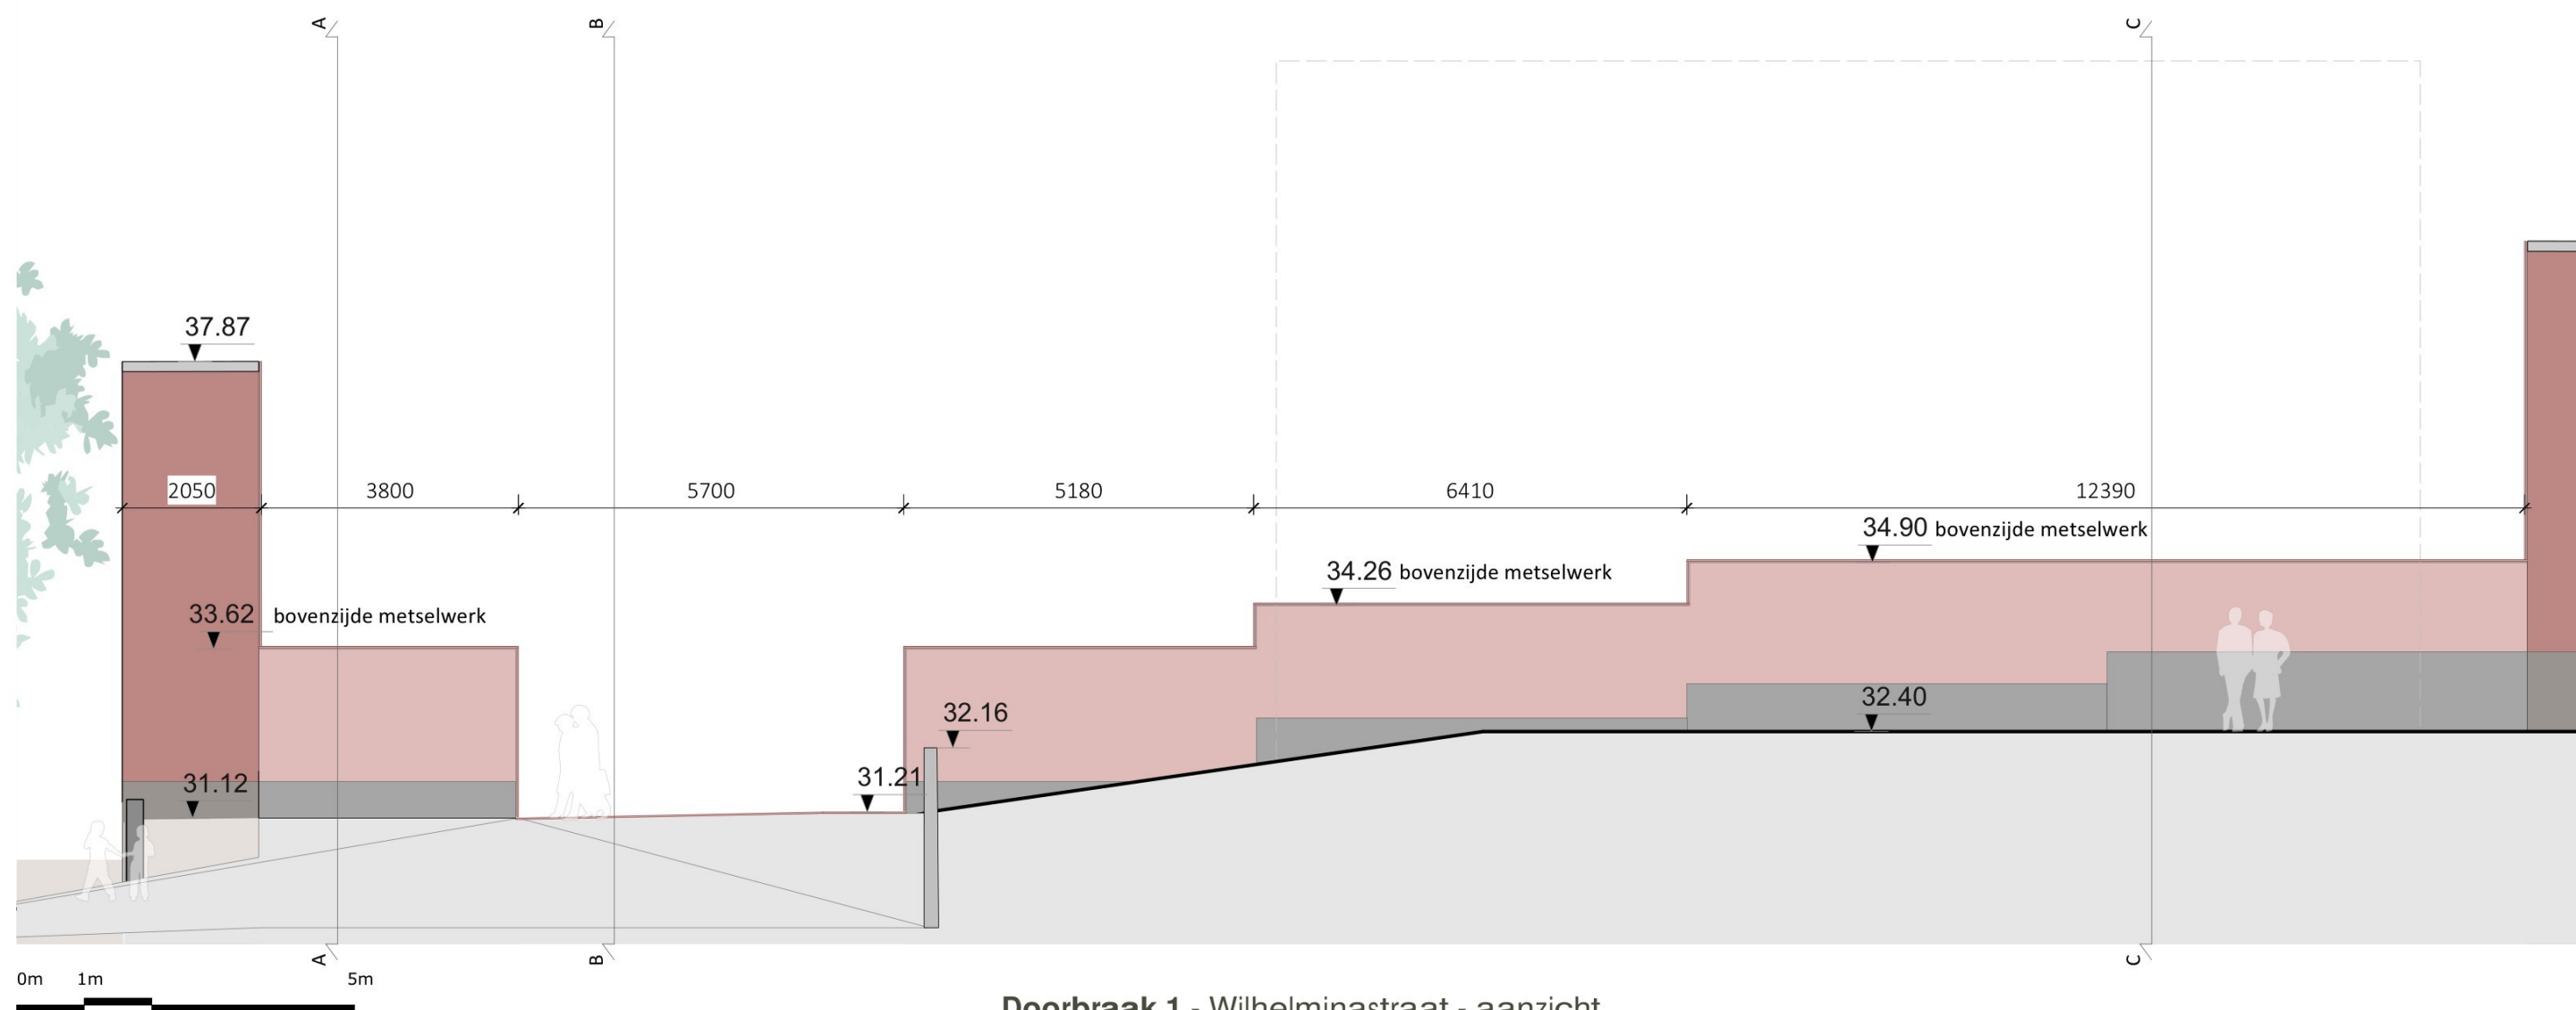
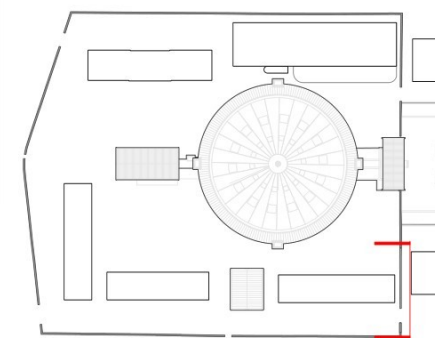


foto van de binnenkant




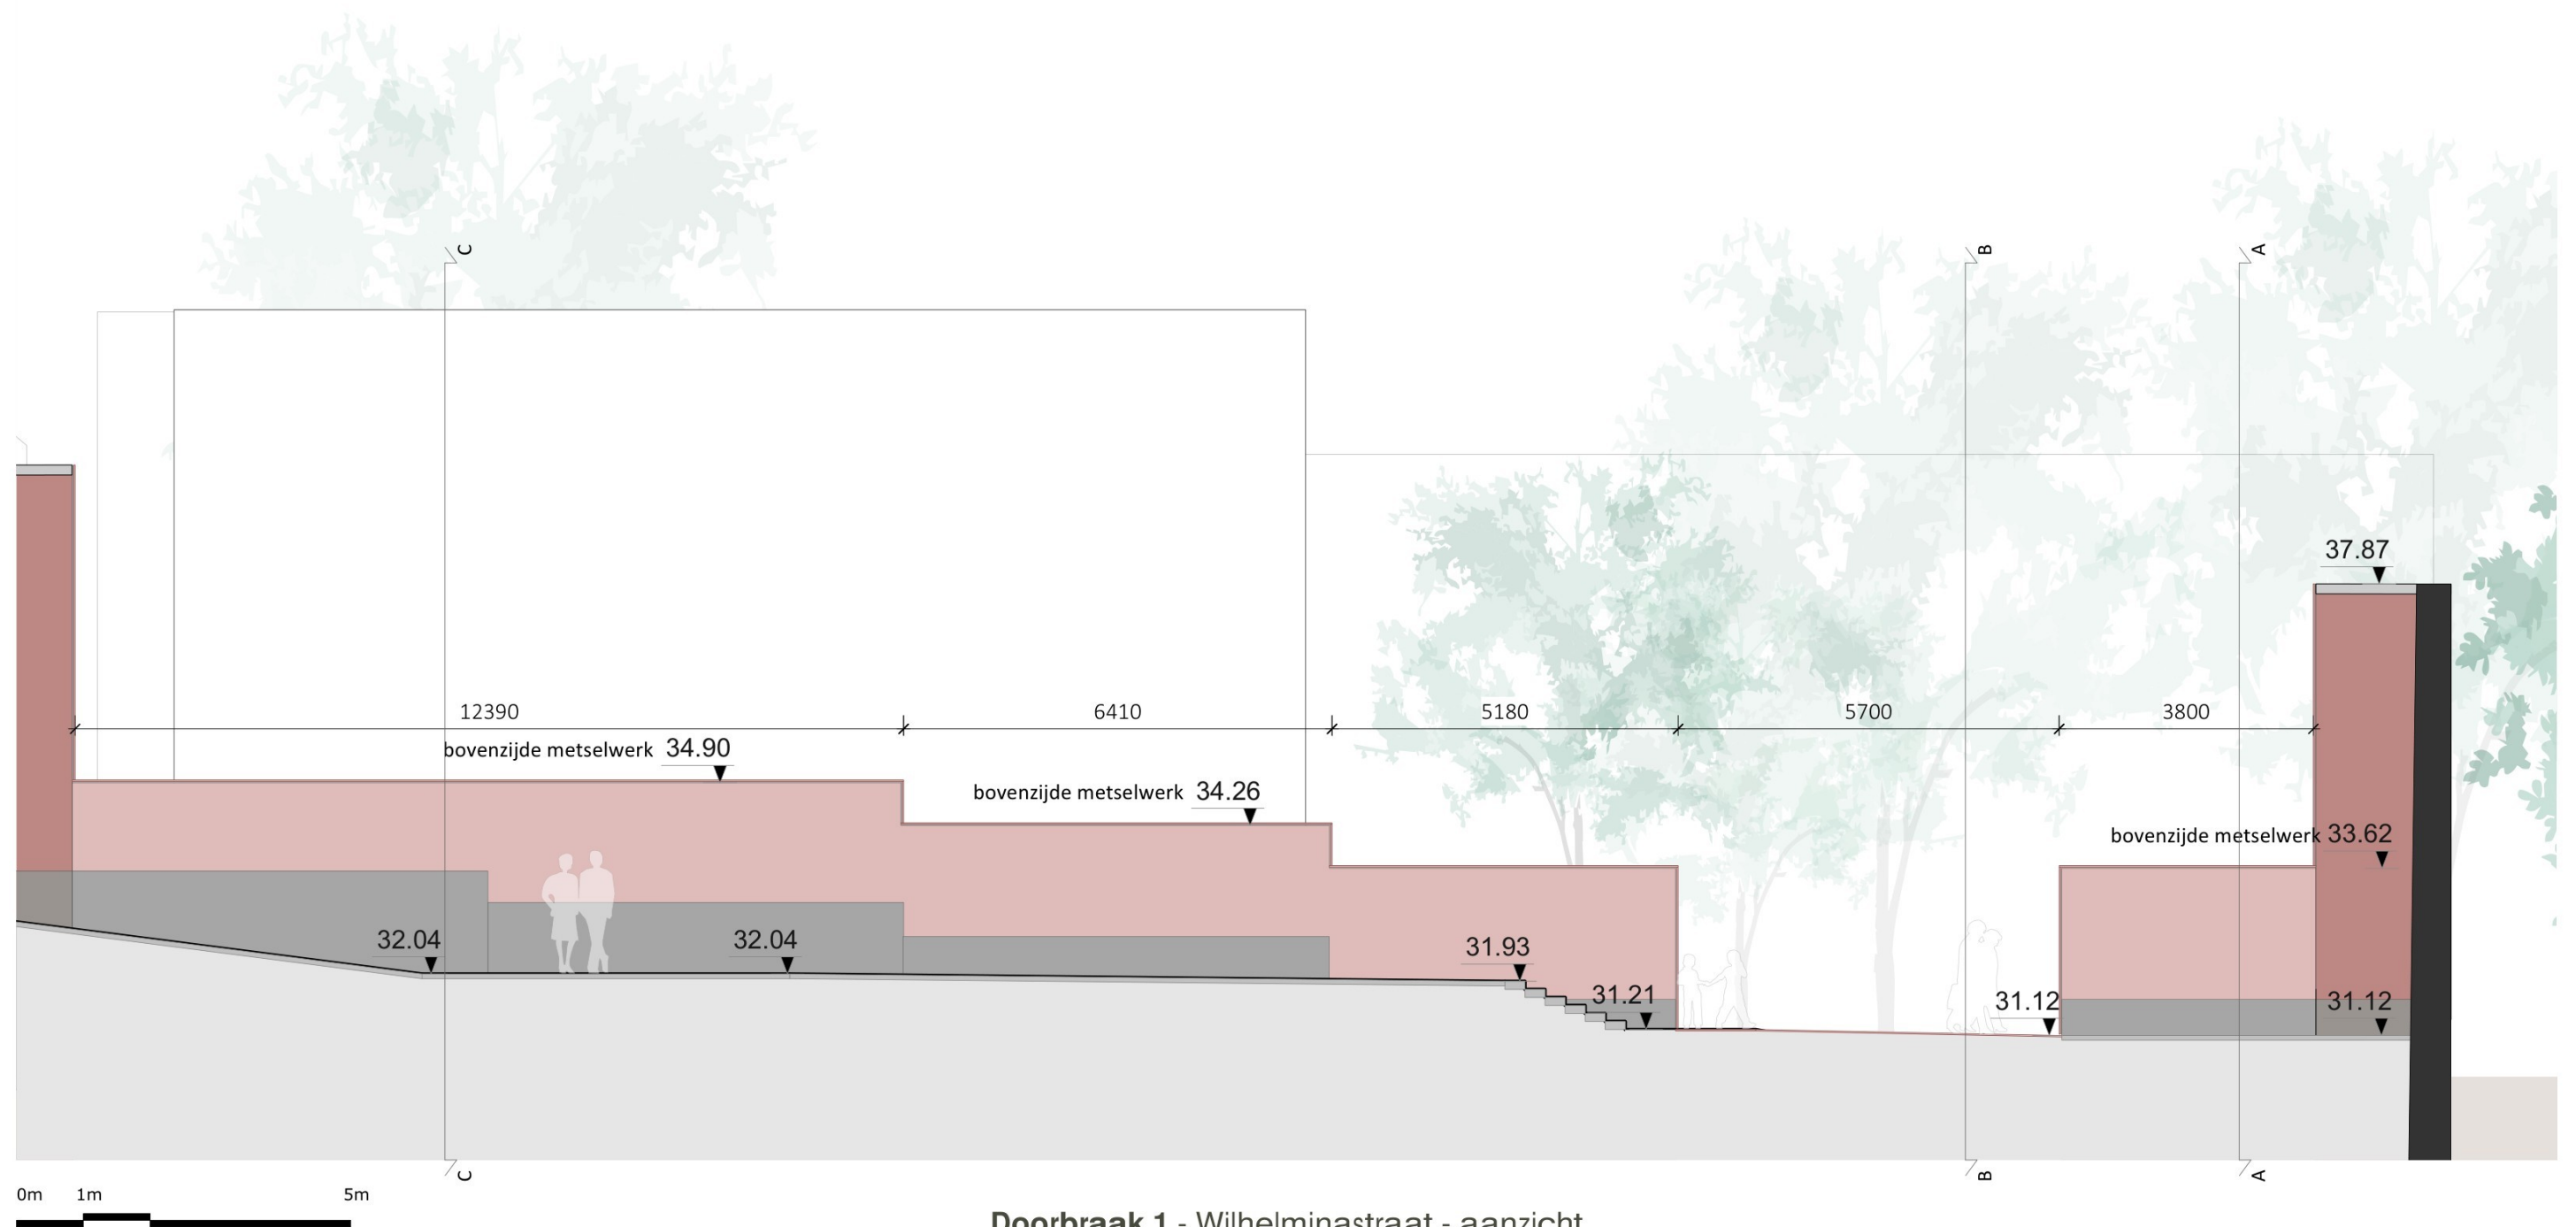
Doorbraak 1 - Wilhelminastraat - bestaande situatie



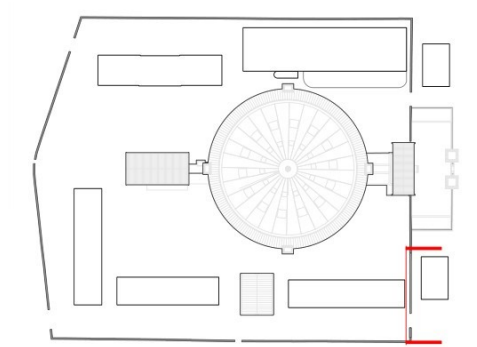ALLE MAATVOERING IN HET WERK TE CONTROLEREN



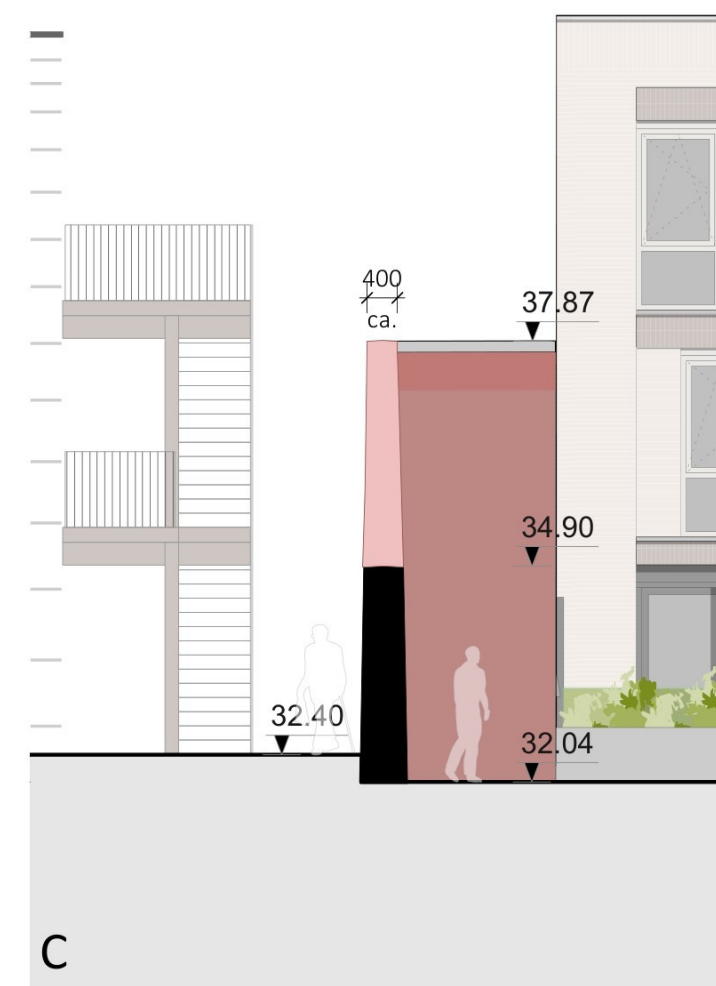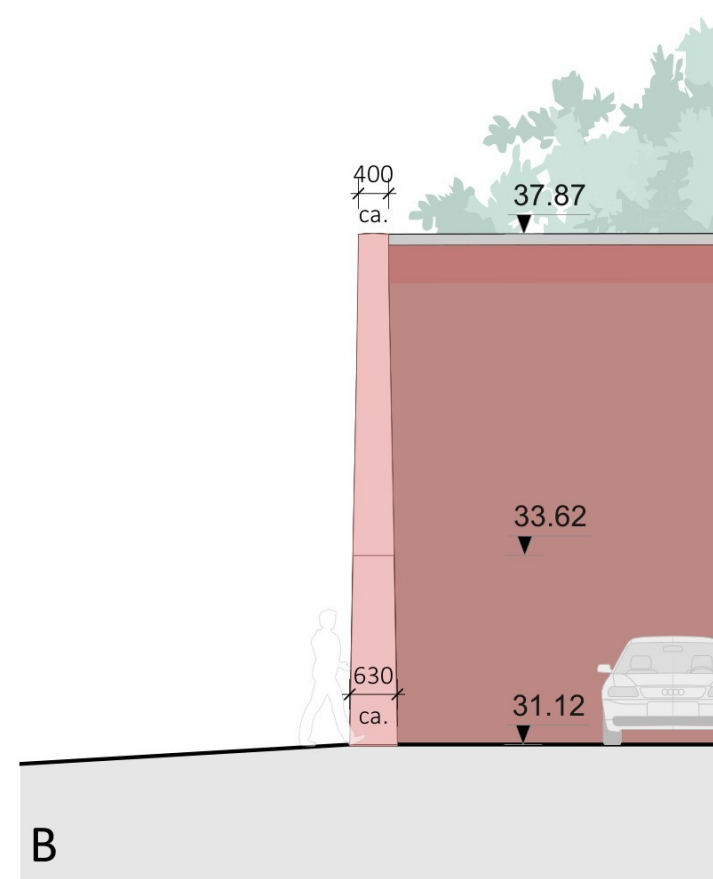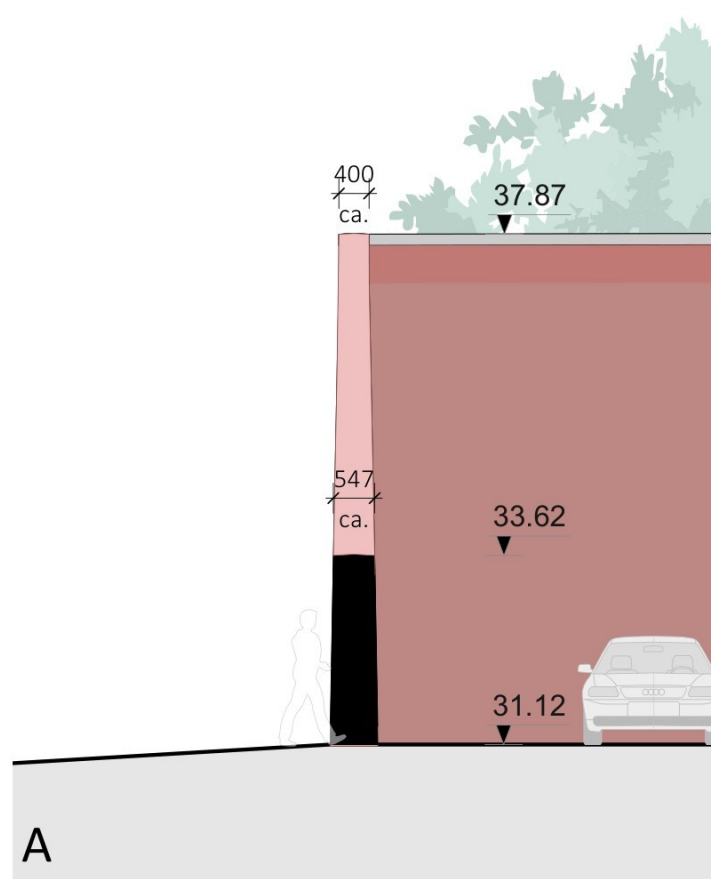
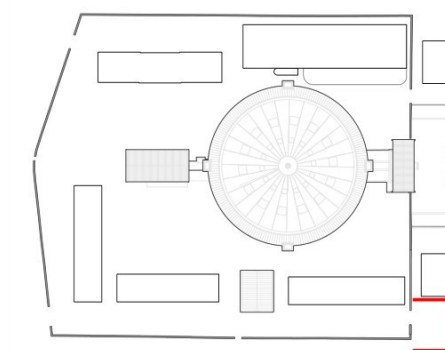
ALLE MAATVOERING IN HET WERK TE CONTROLEREN



0m 1m 5m

Doorbraak 1- Wilhelminastraat - doorsneden

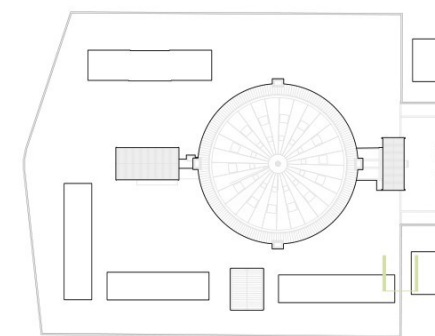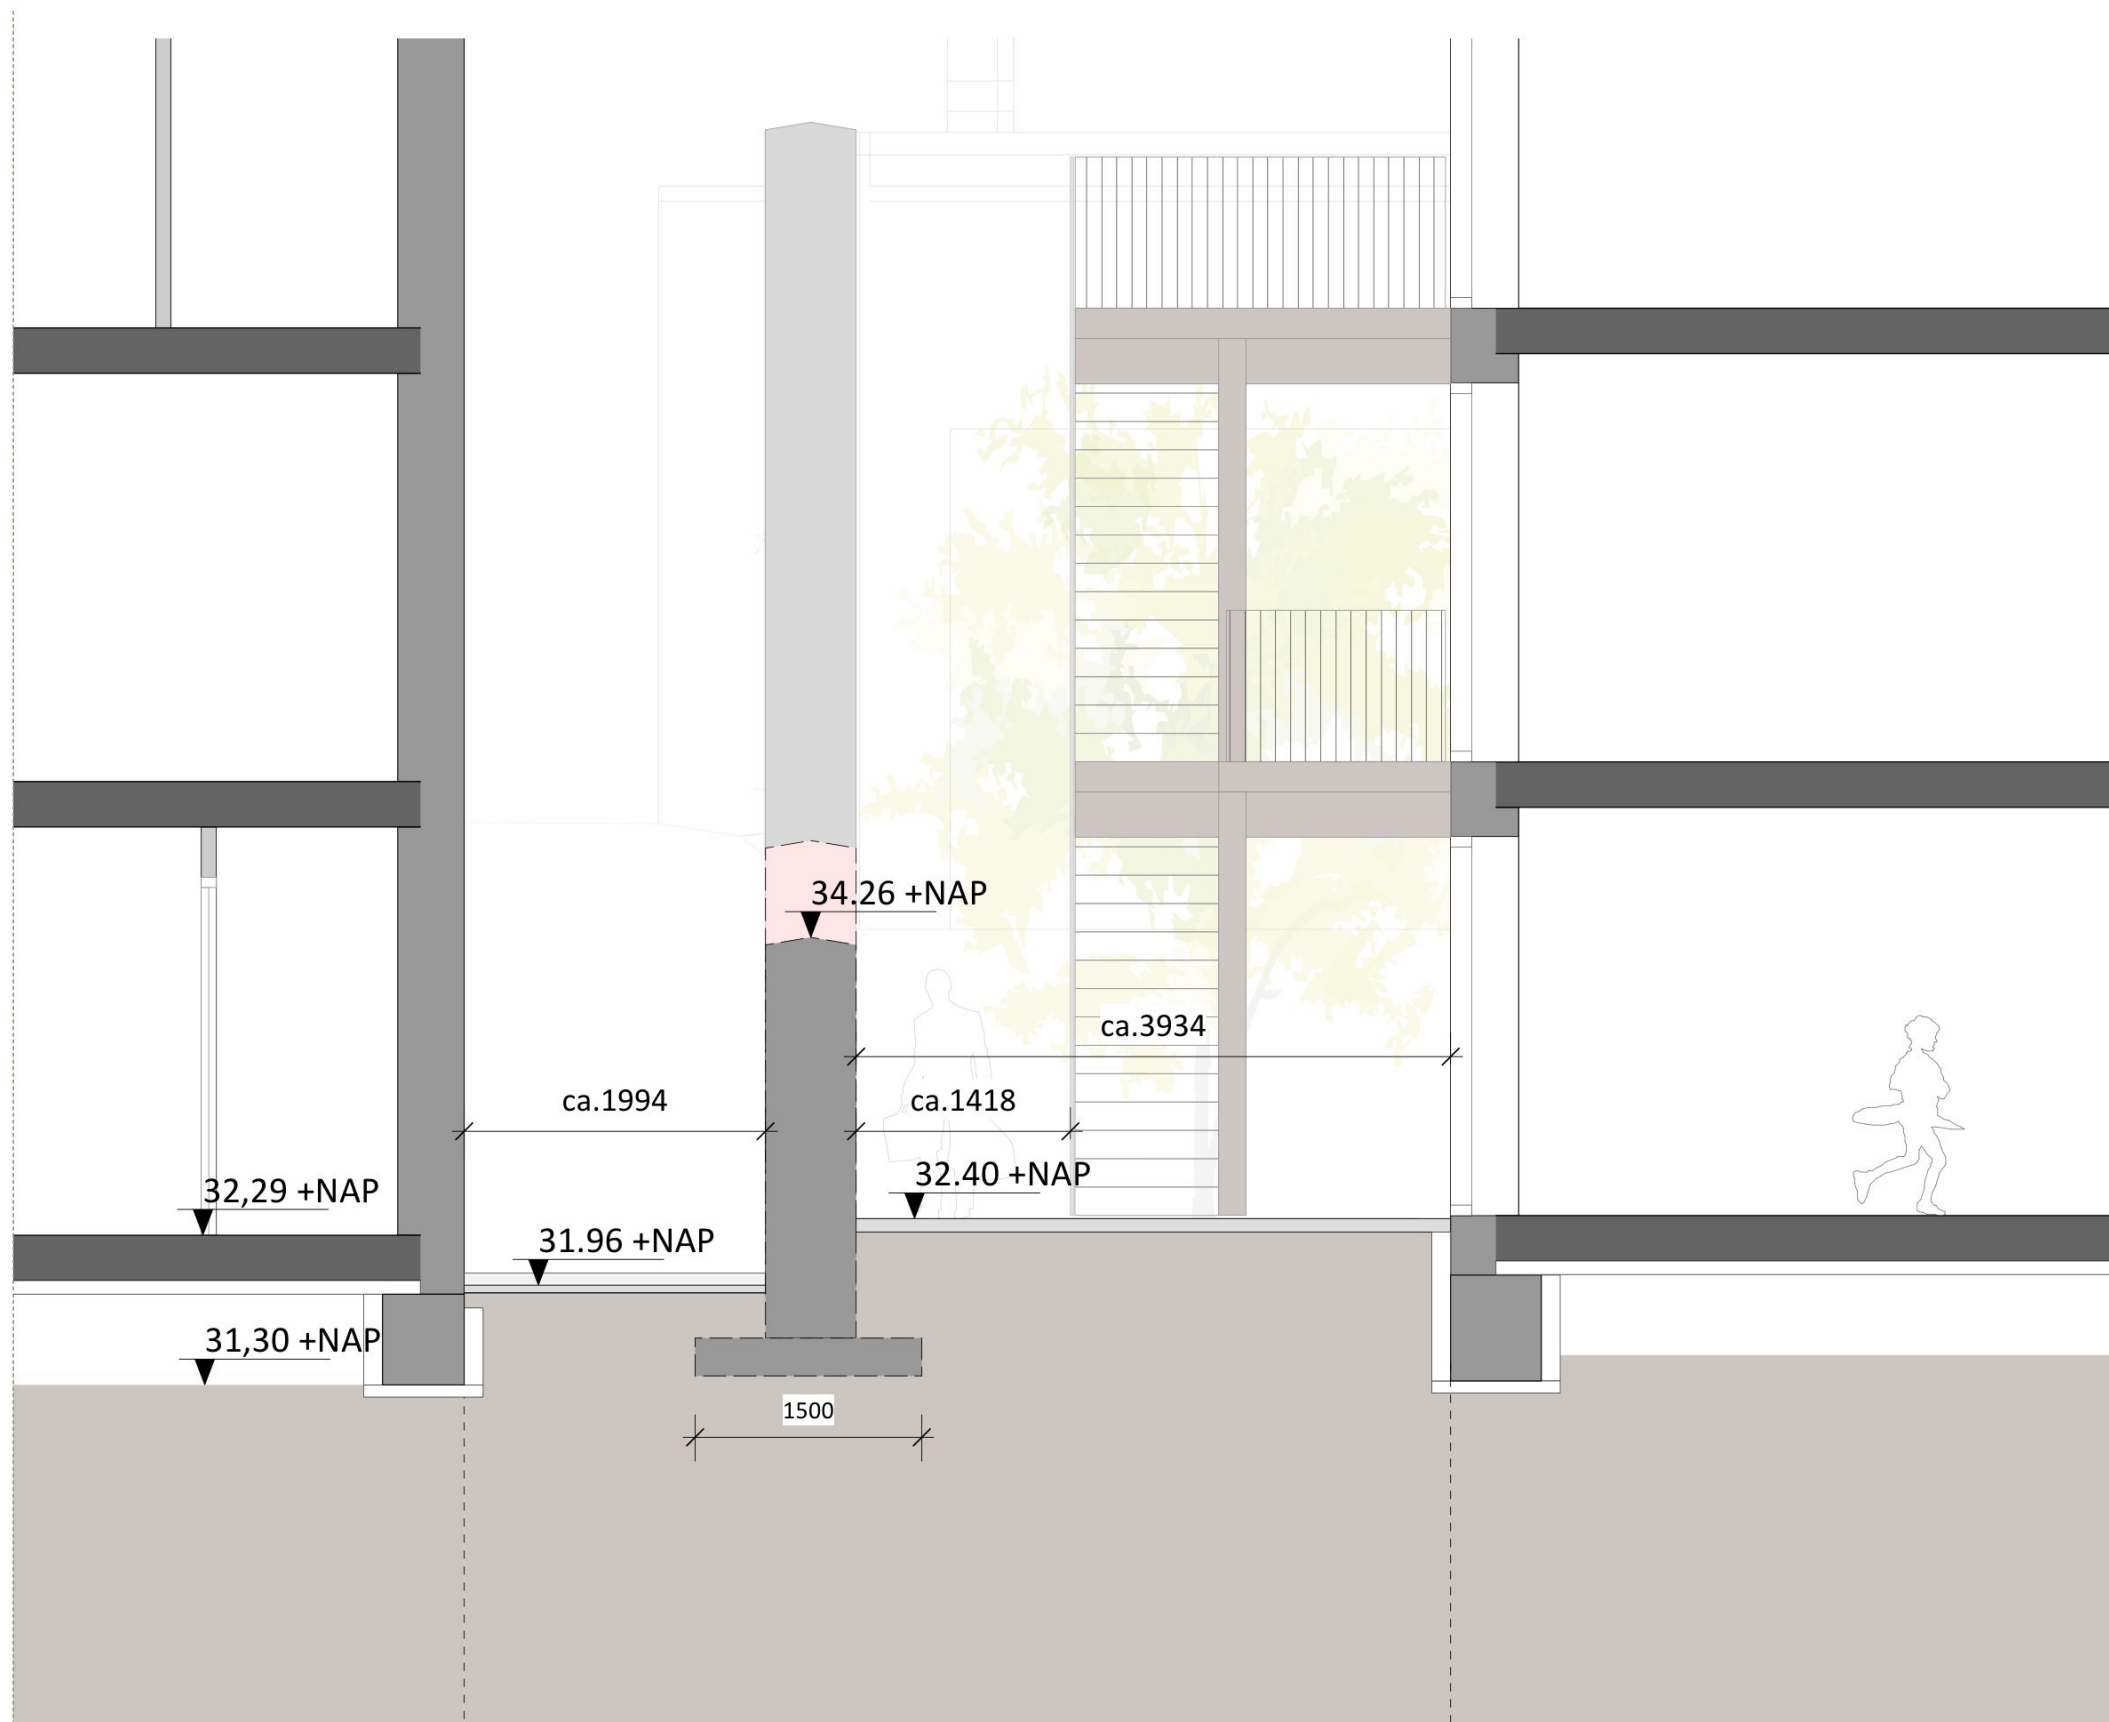
ALLE MAATVOERING IN HET WERK TE CONTROLEREN



Doorbraak 1 - Doorsnede - Blok 1 - Blok 6



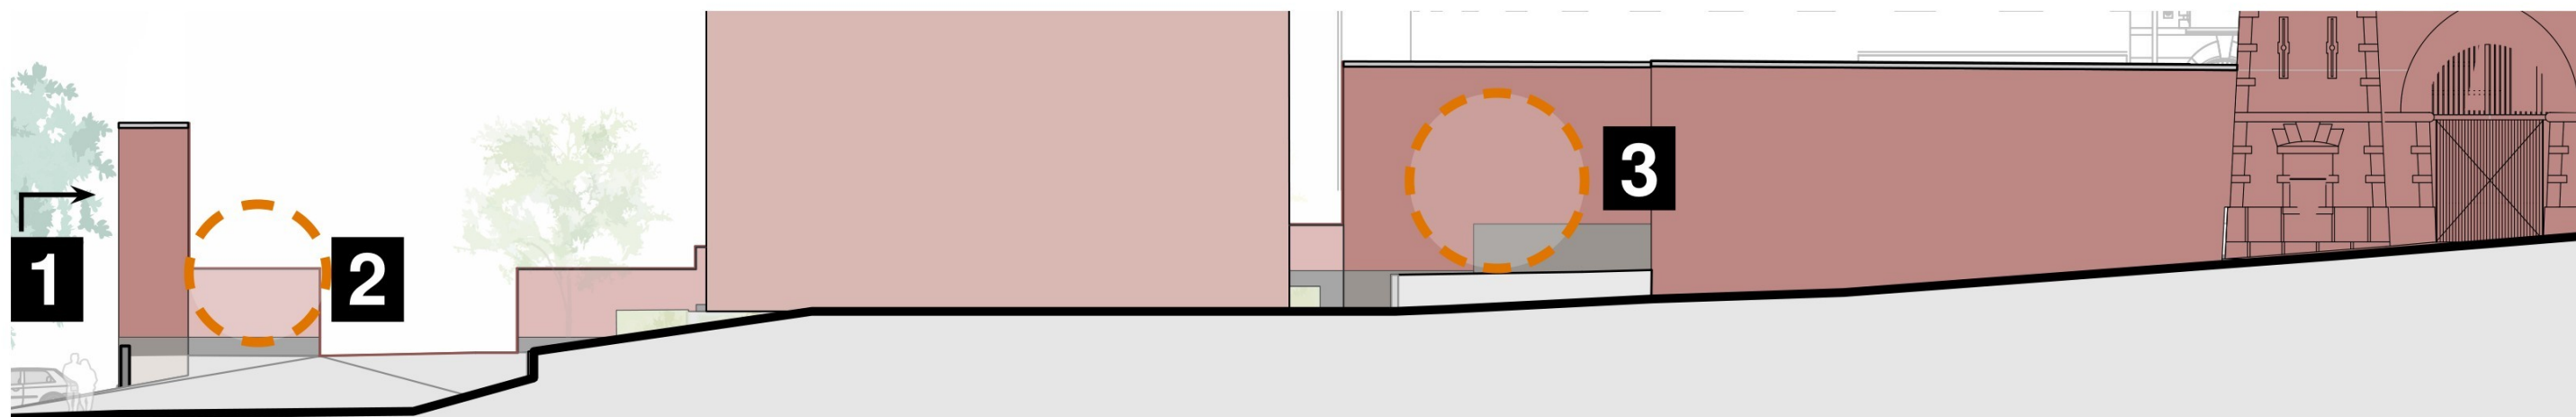
Ringmuur - huidige situatie




gevelaanzicht nieuwe



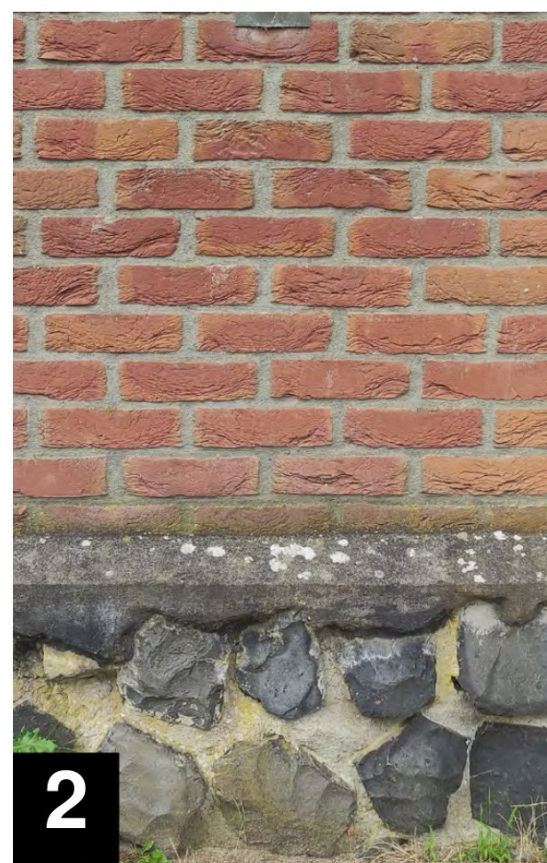
bestaande muur aan de zuidkant



bestaande muur aan de linkerkant

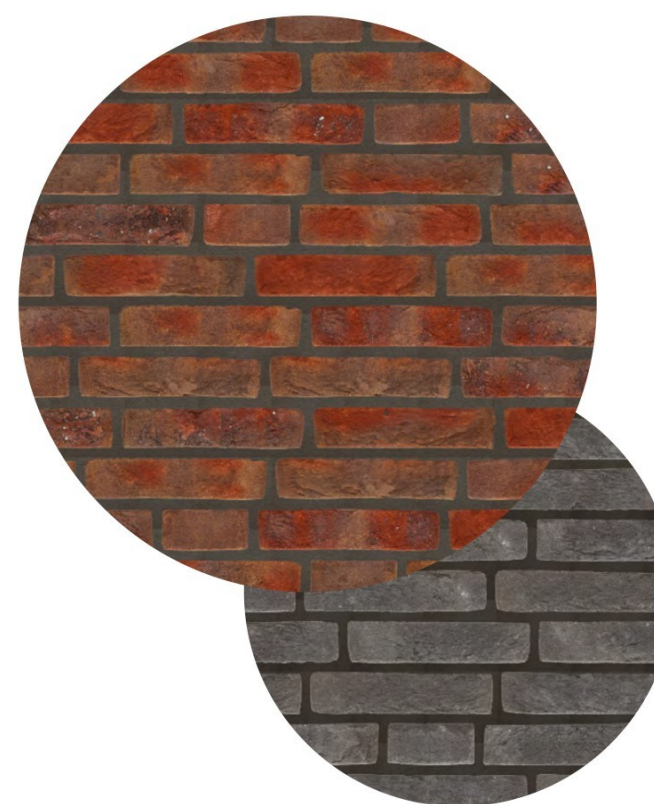

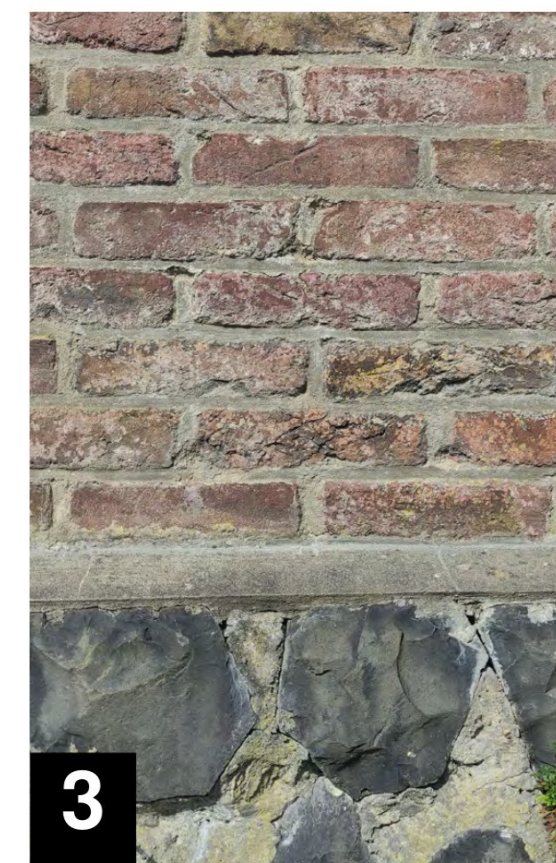nieuwe invulling
dik formaat baksteen in wildverband in twee kleuren:
rood genuanceerd als basis
en zwart t.p.v. de plint



bestaande muur aan de rechterkant


Doorbraak 1 - Wilhelminastraat - te onderzoeken materialisatie




Doorbraak 1 - Wilhelminastraat - impressie van de buitenkant



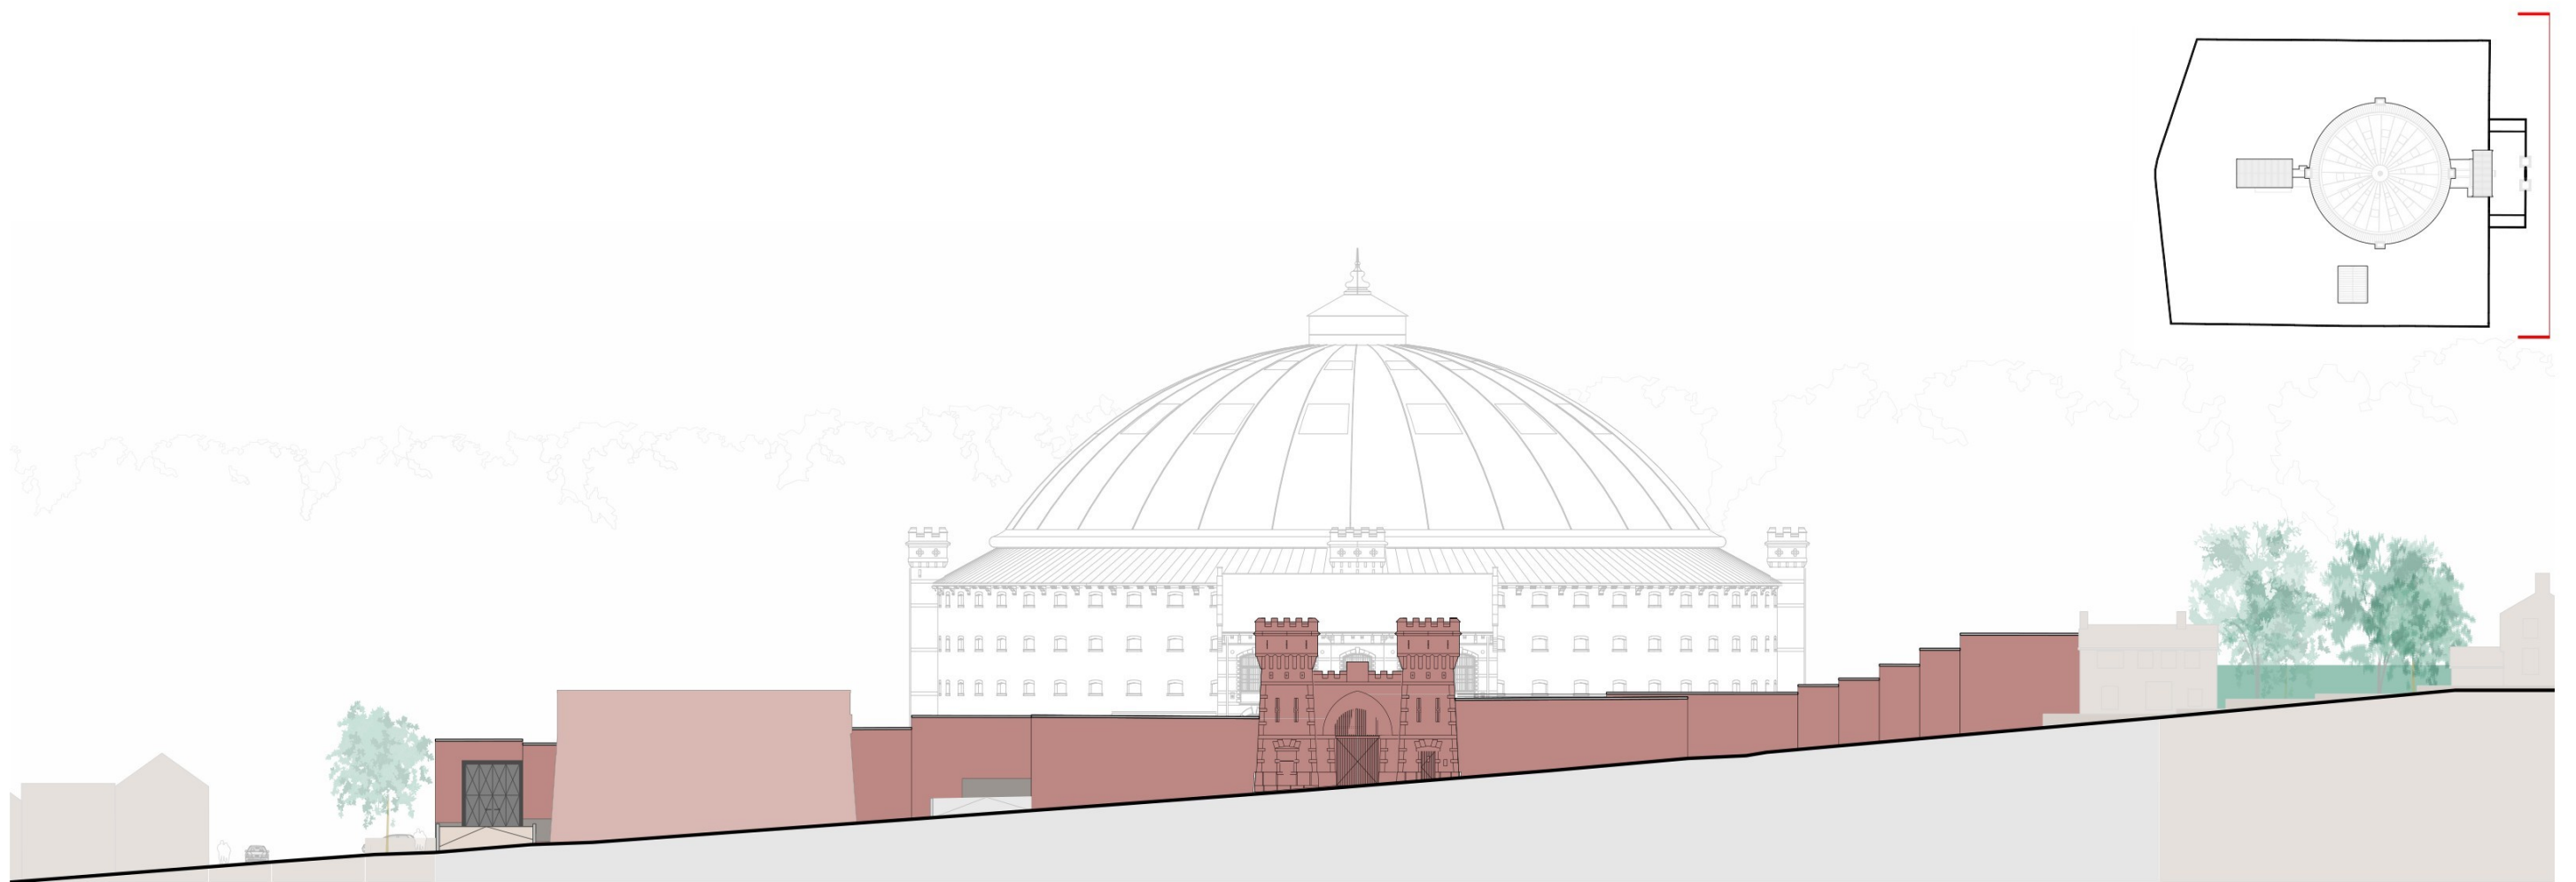Doorbraak 1 - Wilhelminastraat - impressie van de binnenkant




Gevelaanzicht bestaande

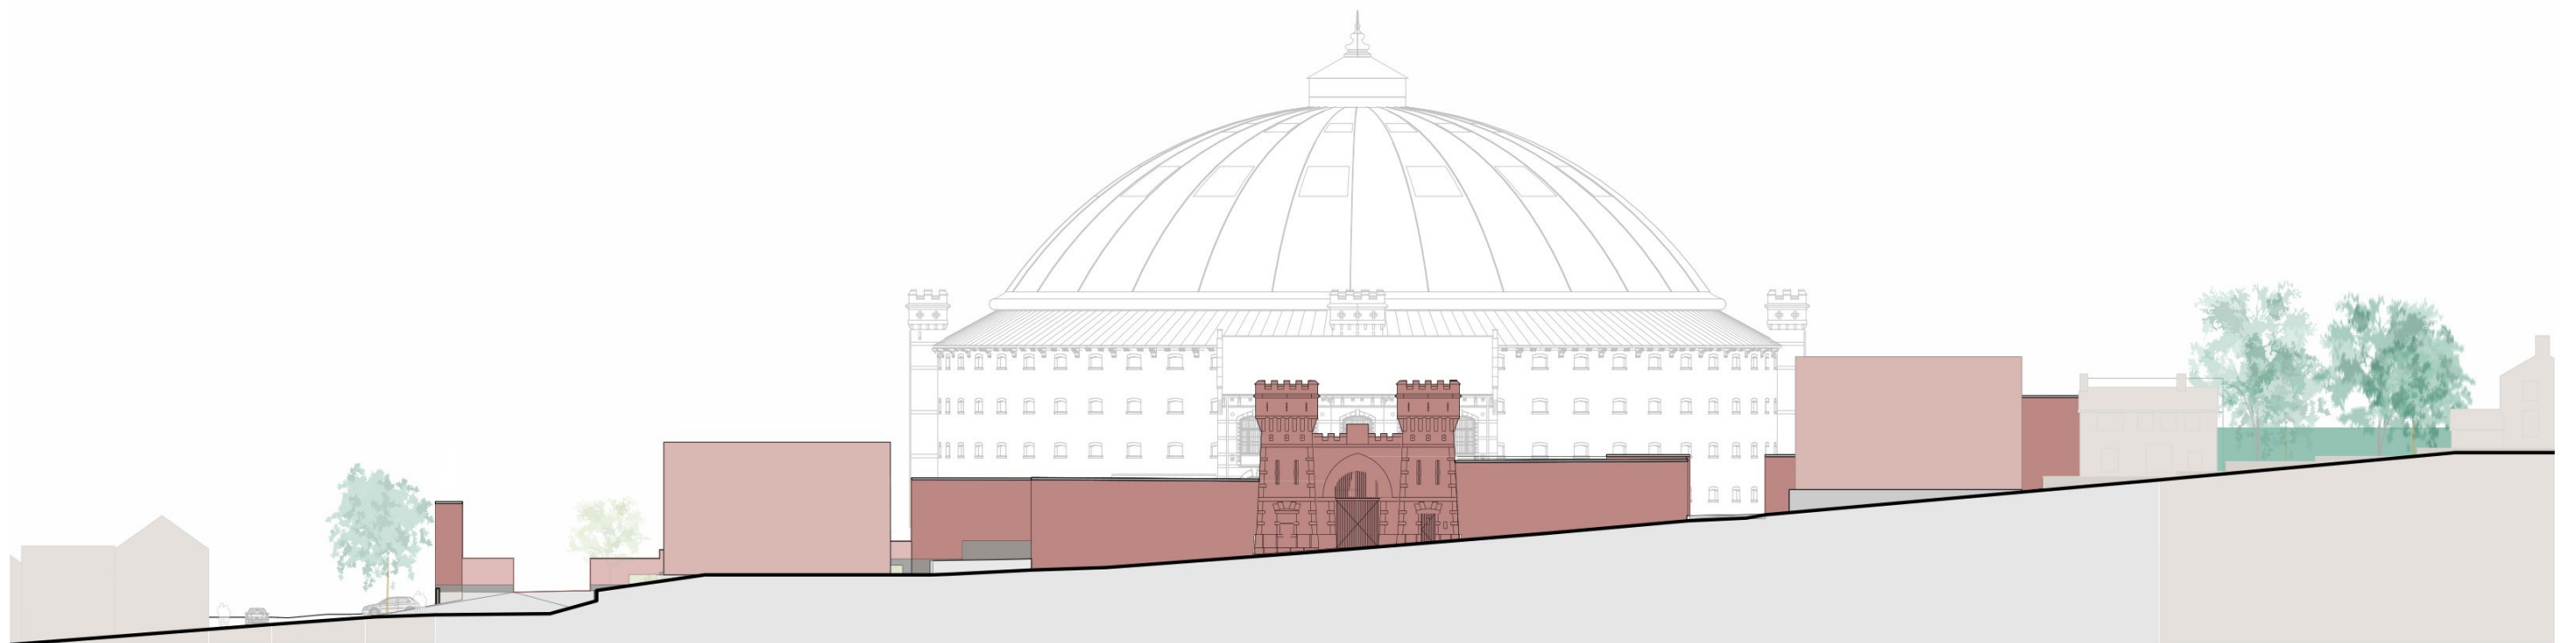


Gevelaanzicht nieuwe

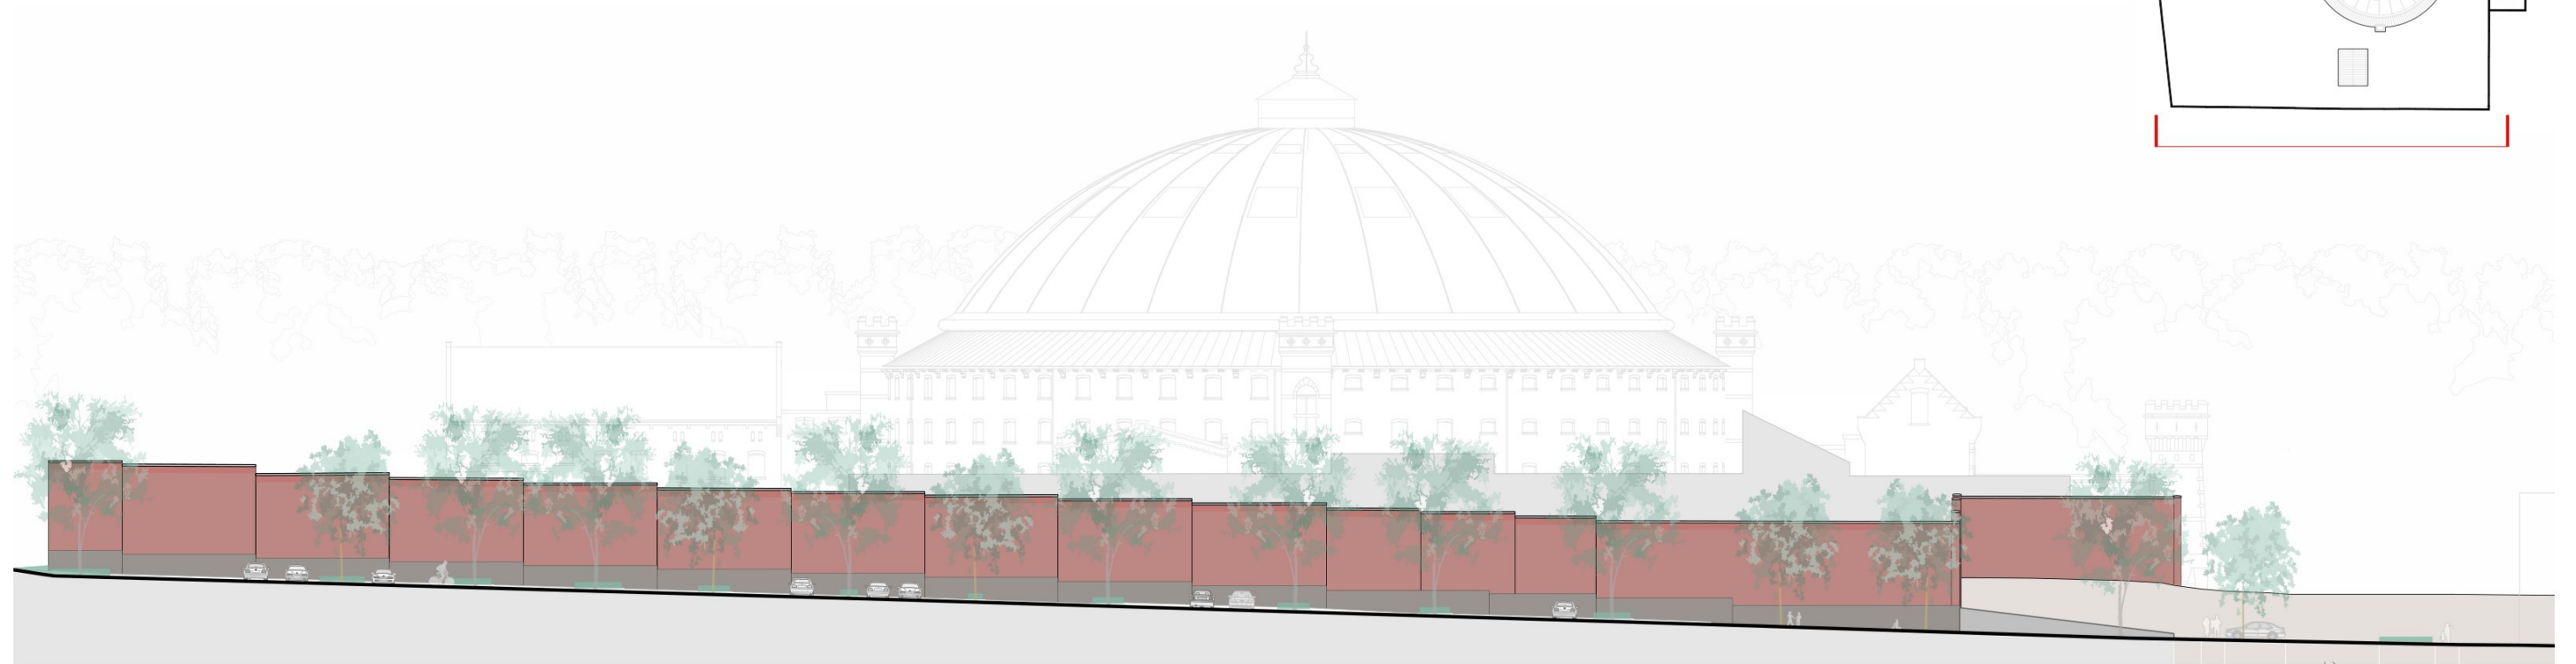Gevelaanzicht - Oostgevel




Gevelaanzicht bestaande


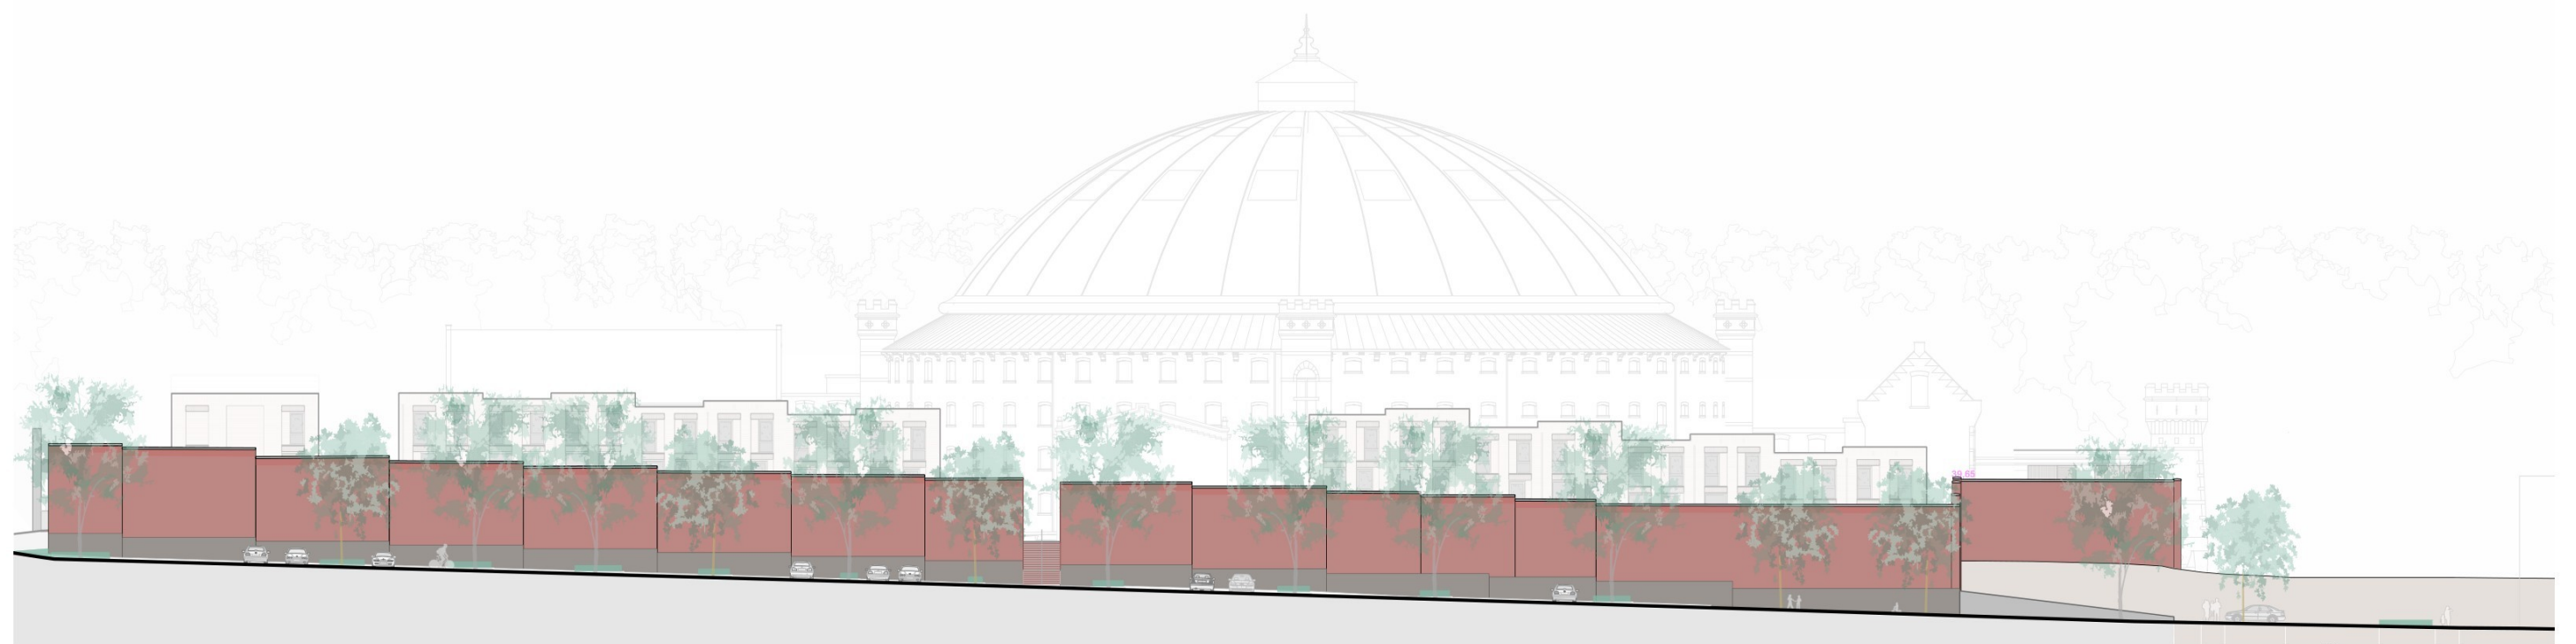


Gevelaanzicht nieuwe


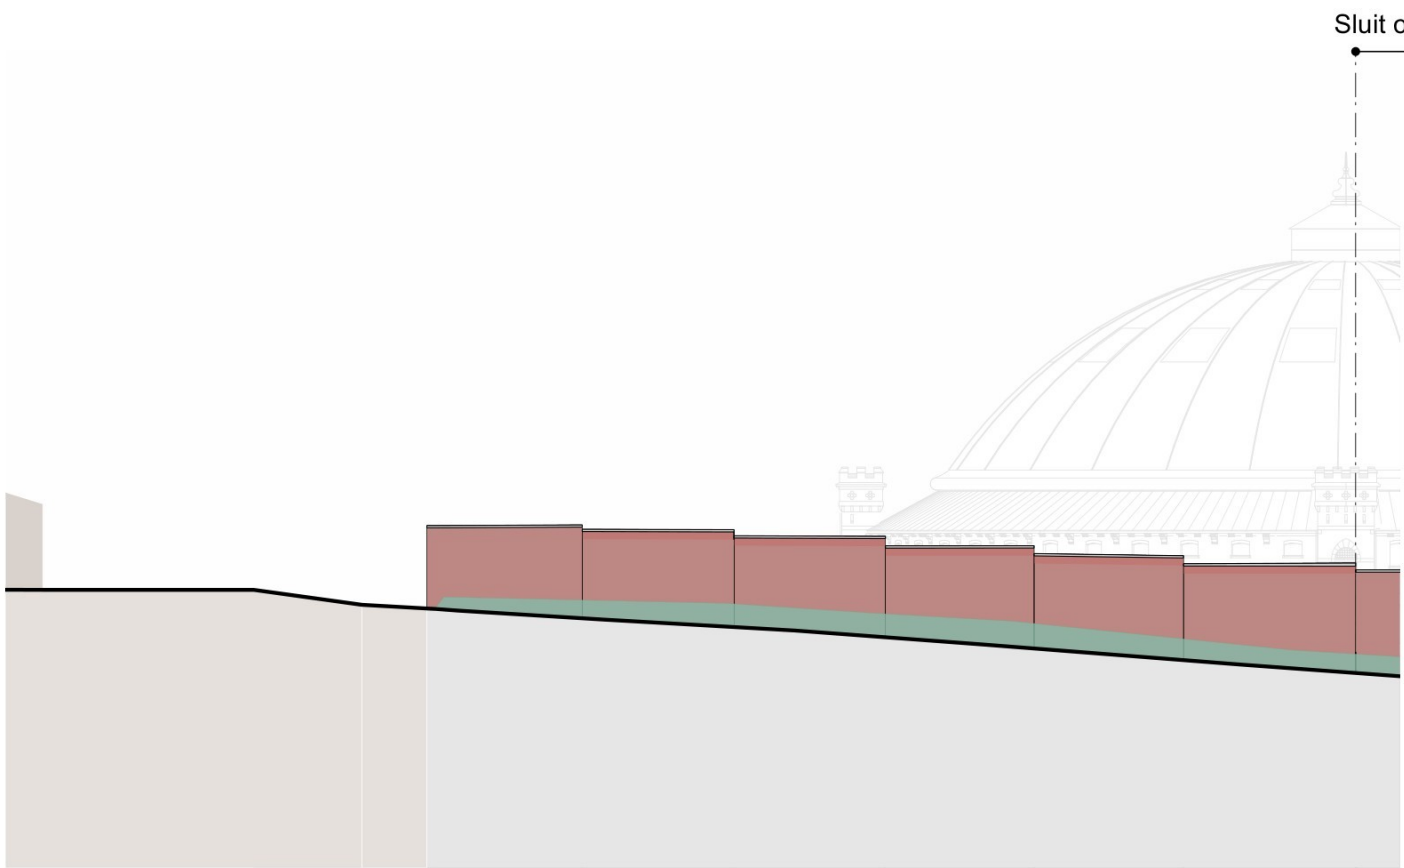
Gevelaanzicht - Zuidgevel



Sluit op elkaar aan

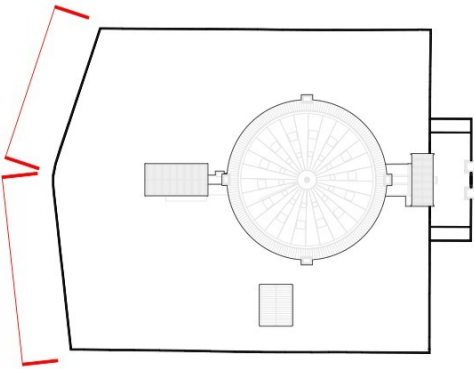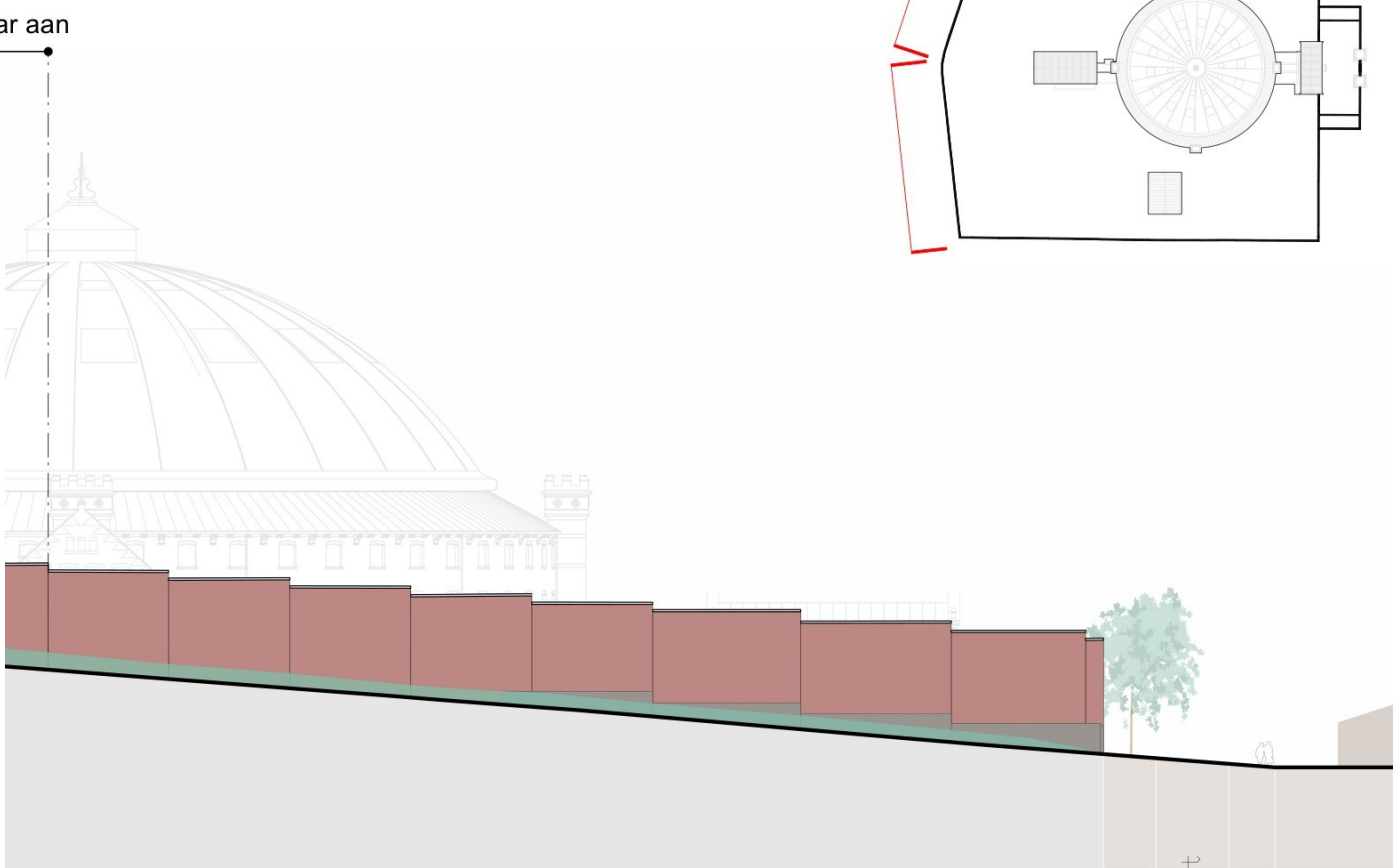



Gevelaanzicht bestaande

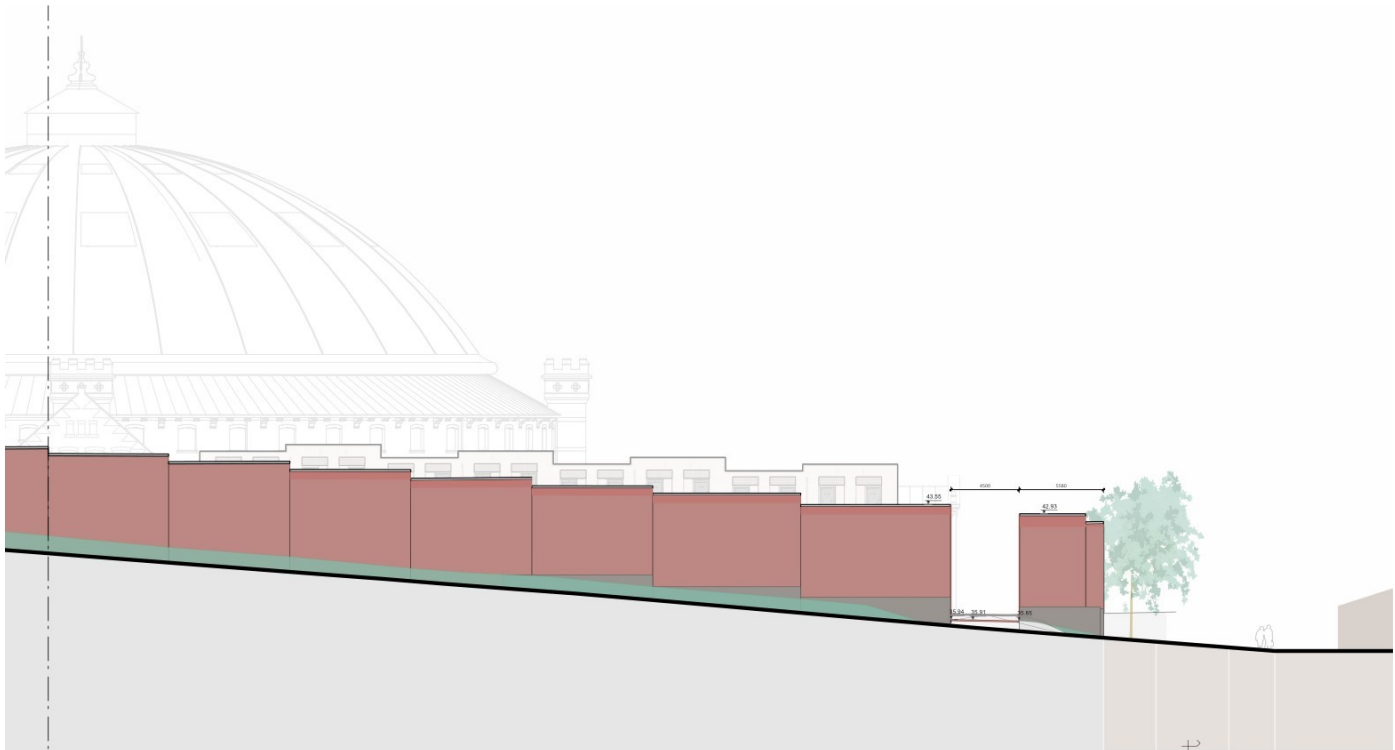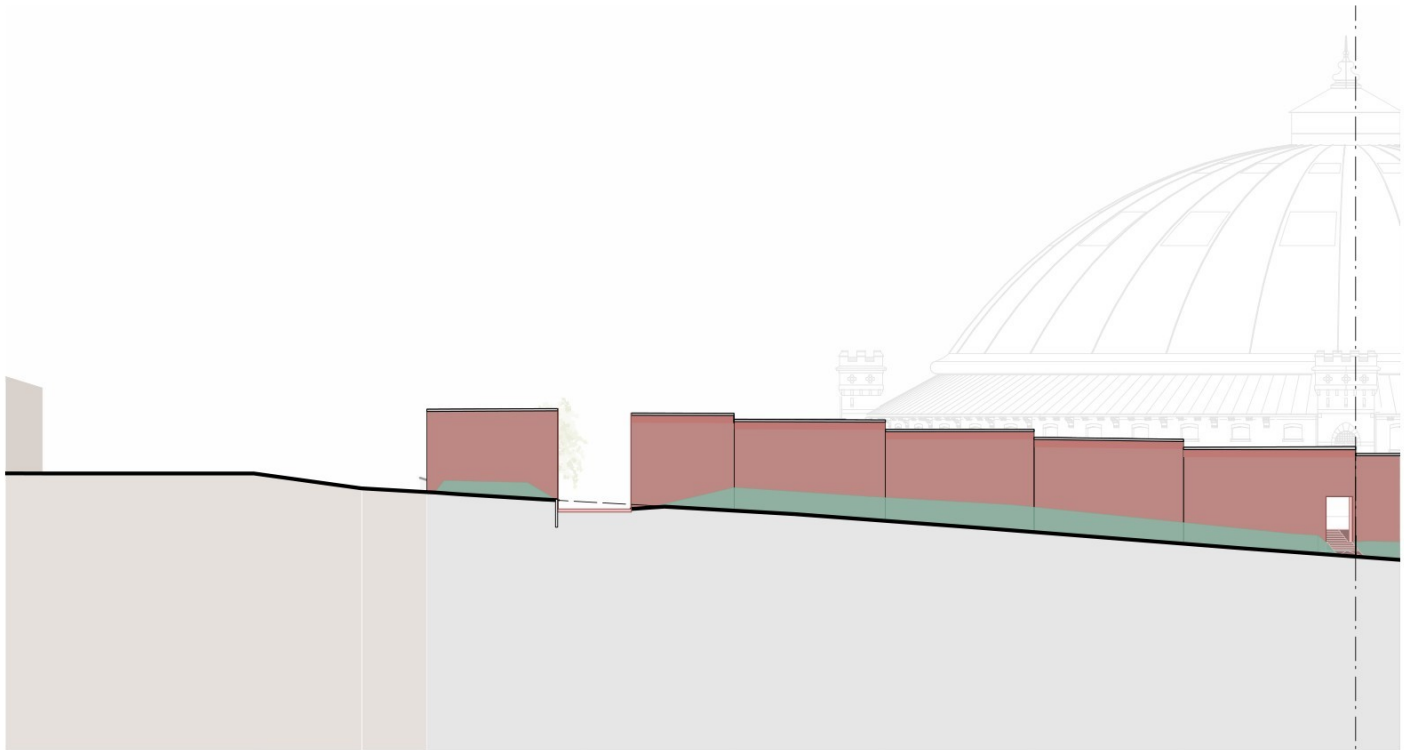


Gevelaanzicht nieuwe

0m 10m 25m

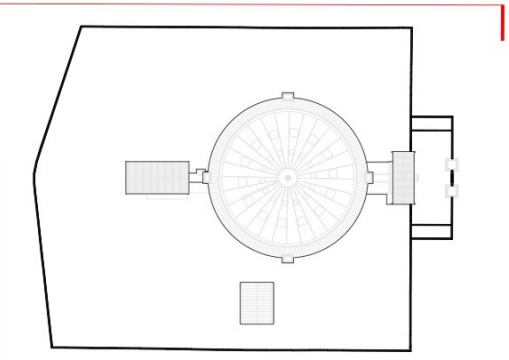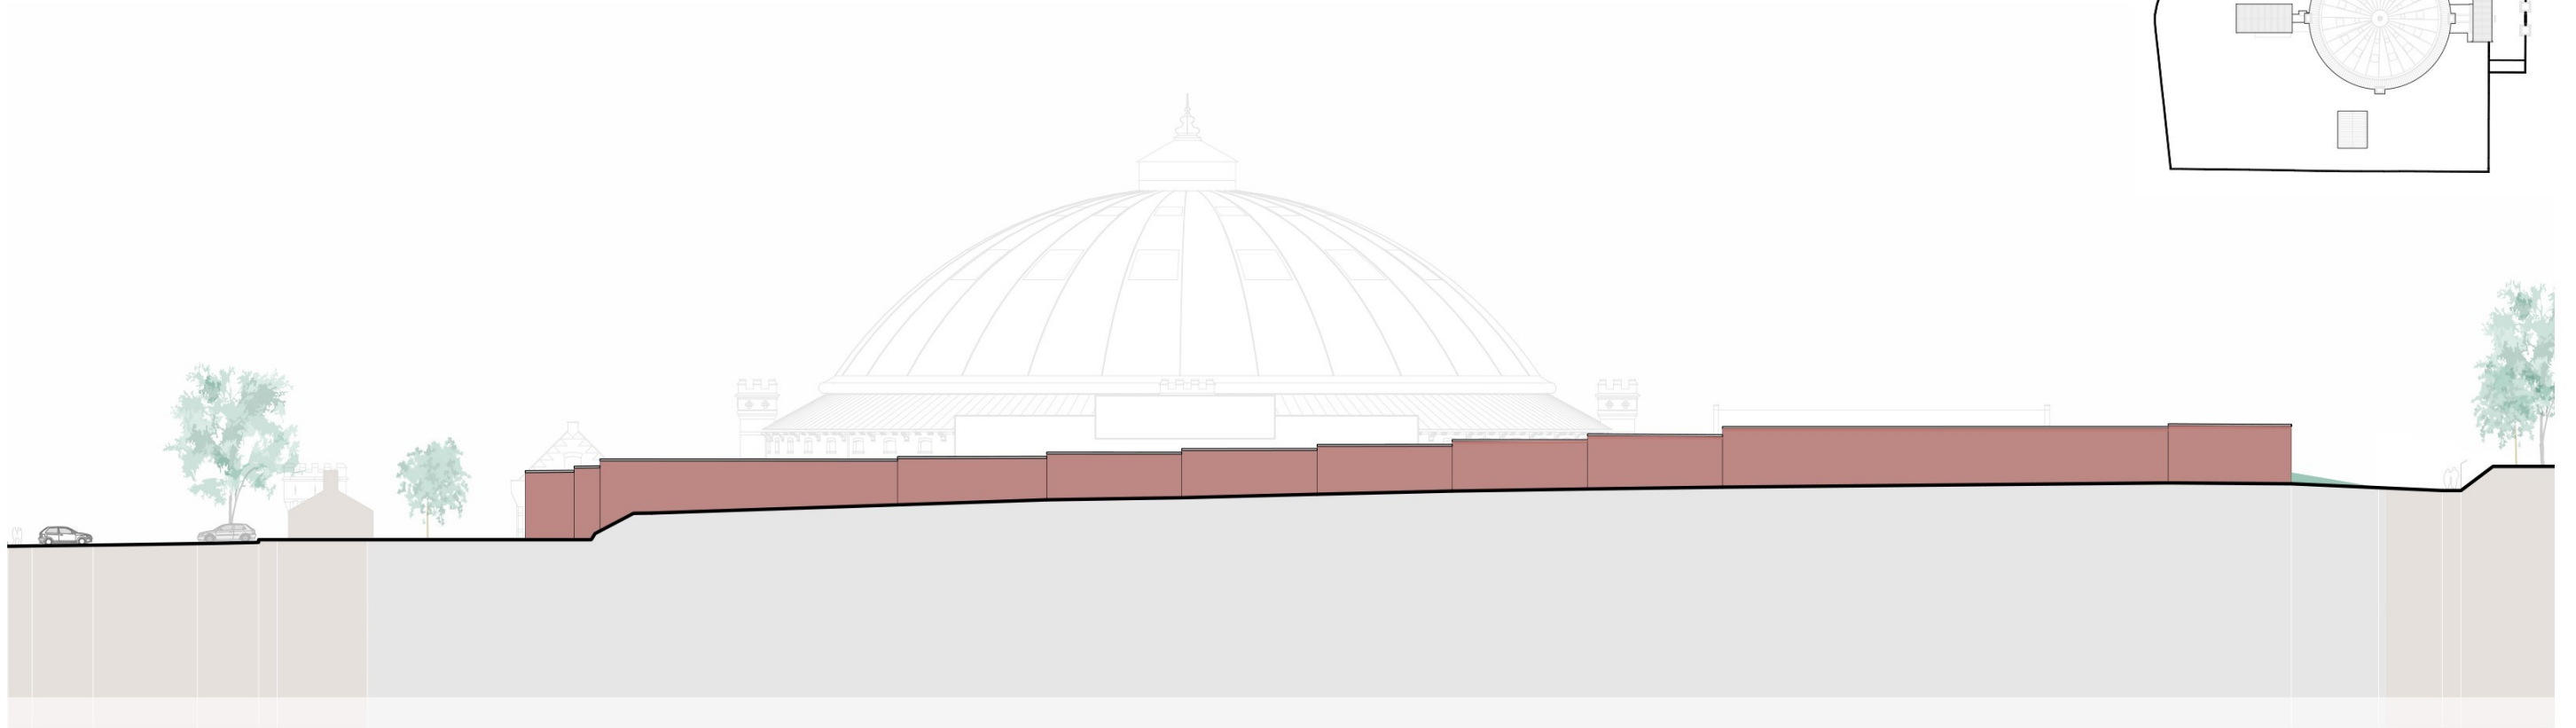Gevelaanzicht - Westgevel




Gevelaanzicht bestaande

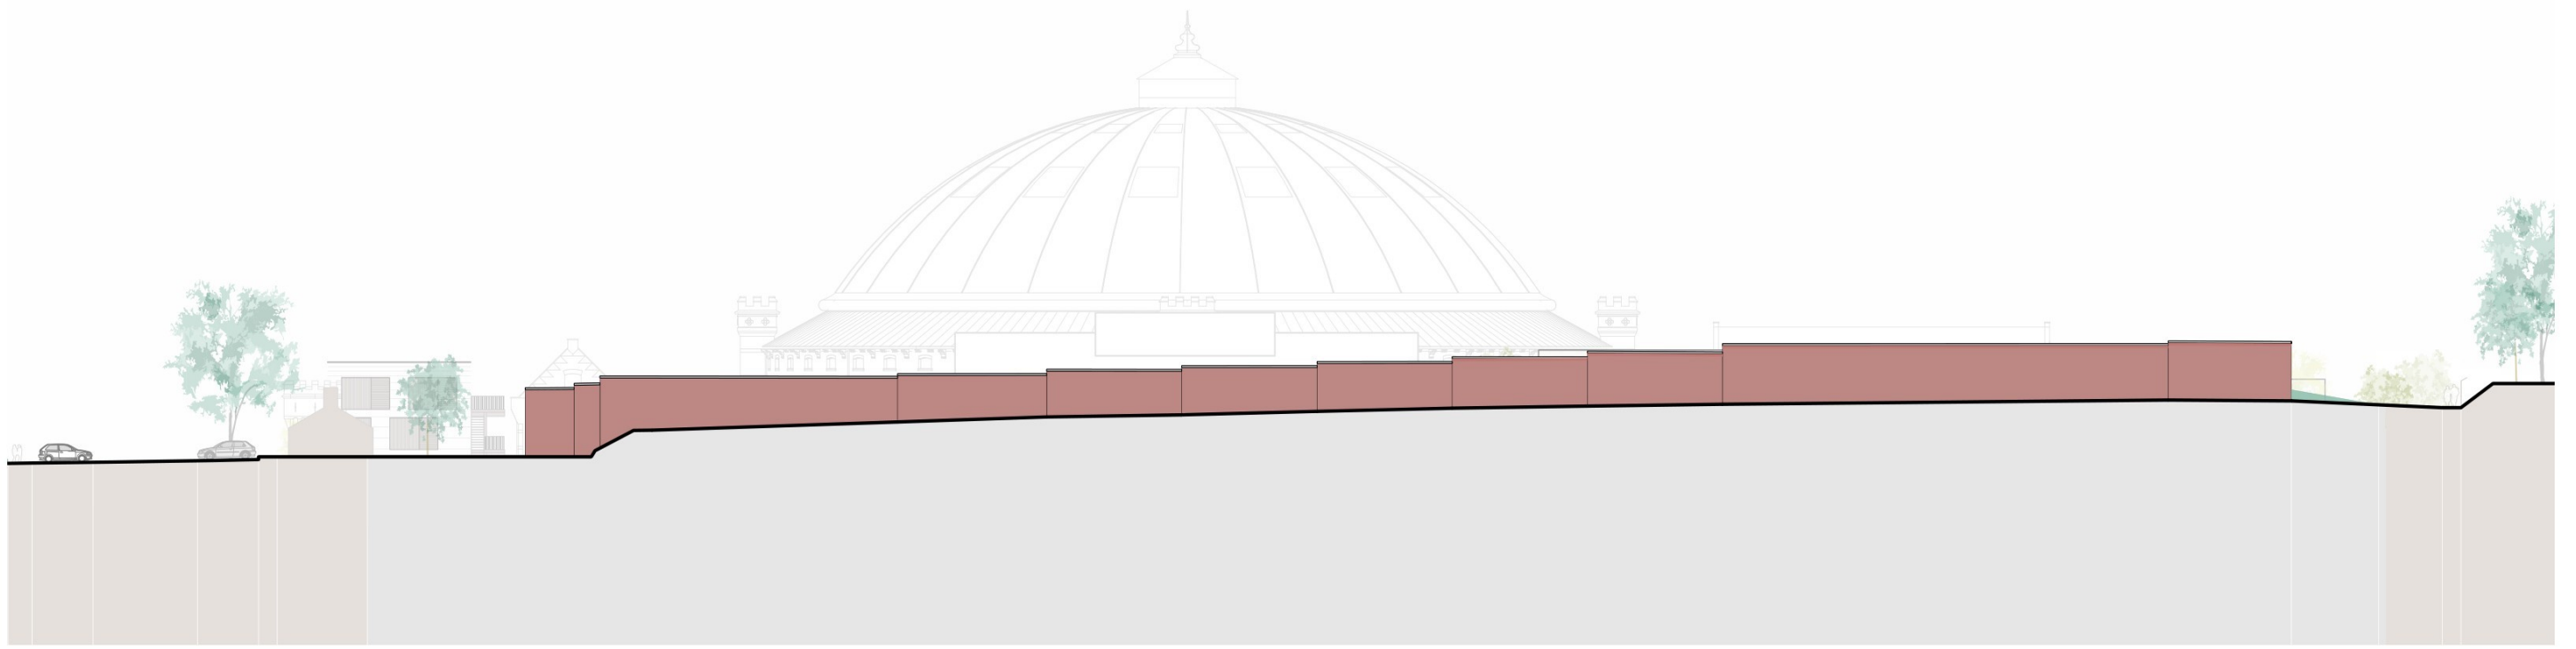


Gevelaanzicht nieuwe

0m 10m 25m

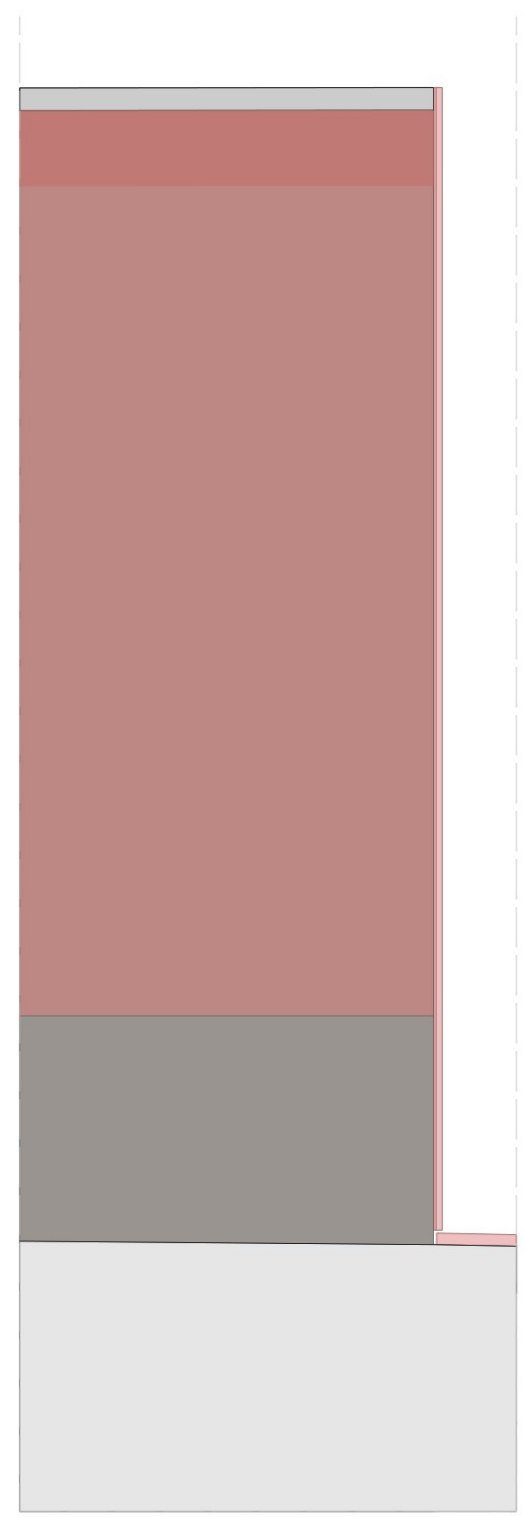
Gevelaanzicht - Noordgevel





Vooraanzicht

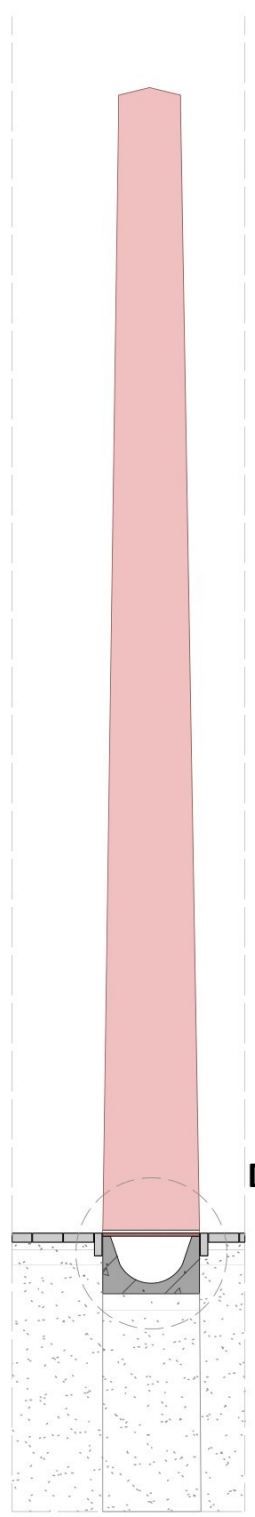


Zijaanzicht

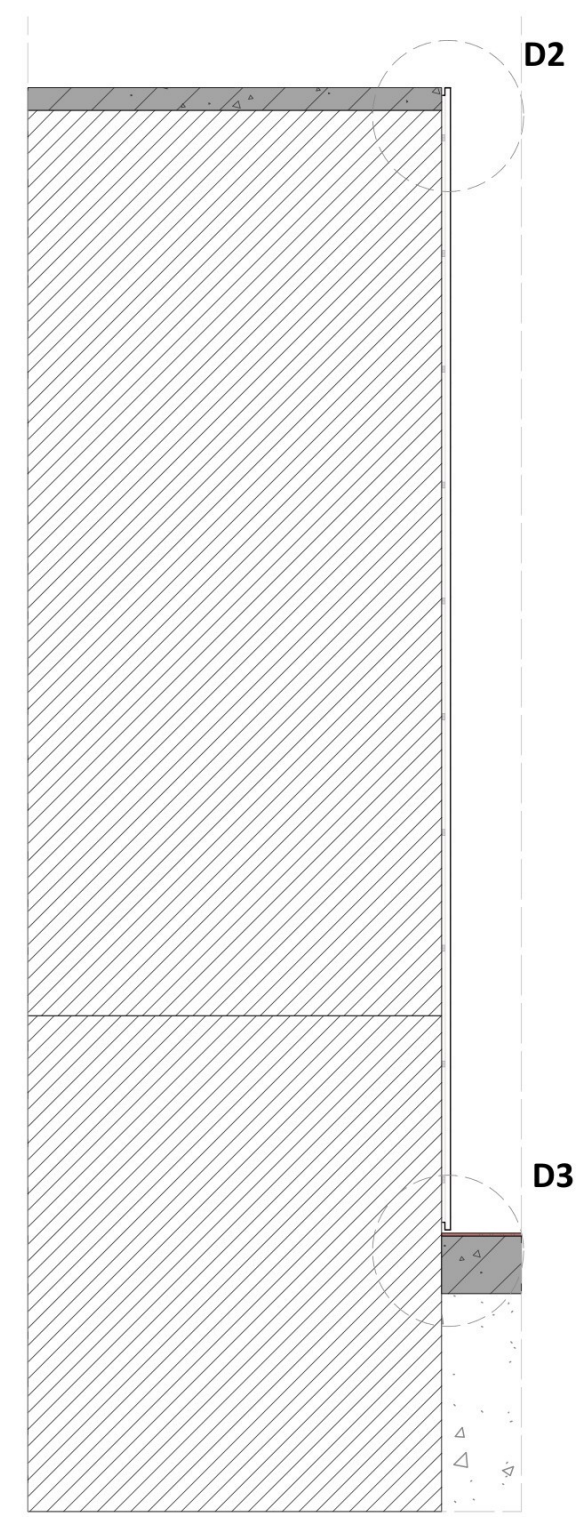

Doorsnede

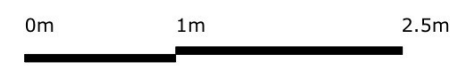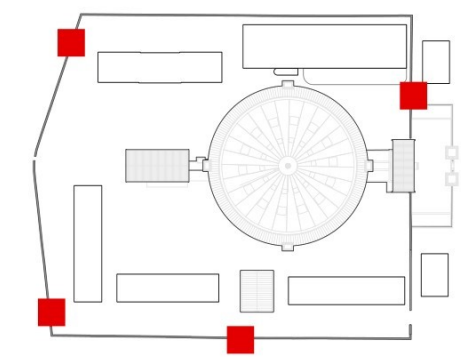


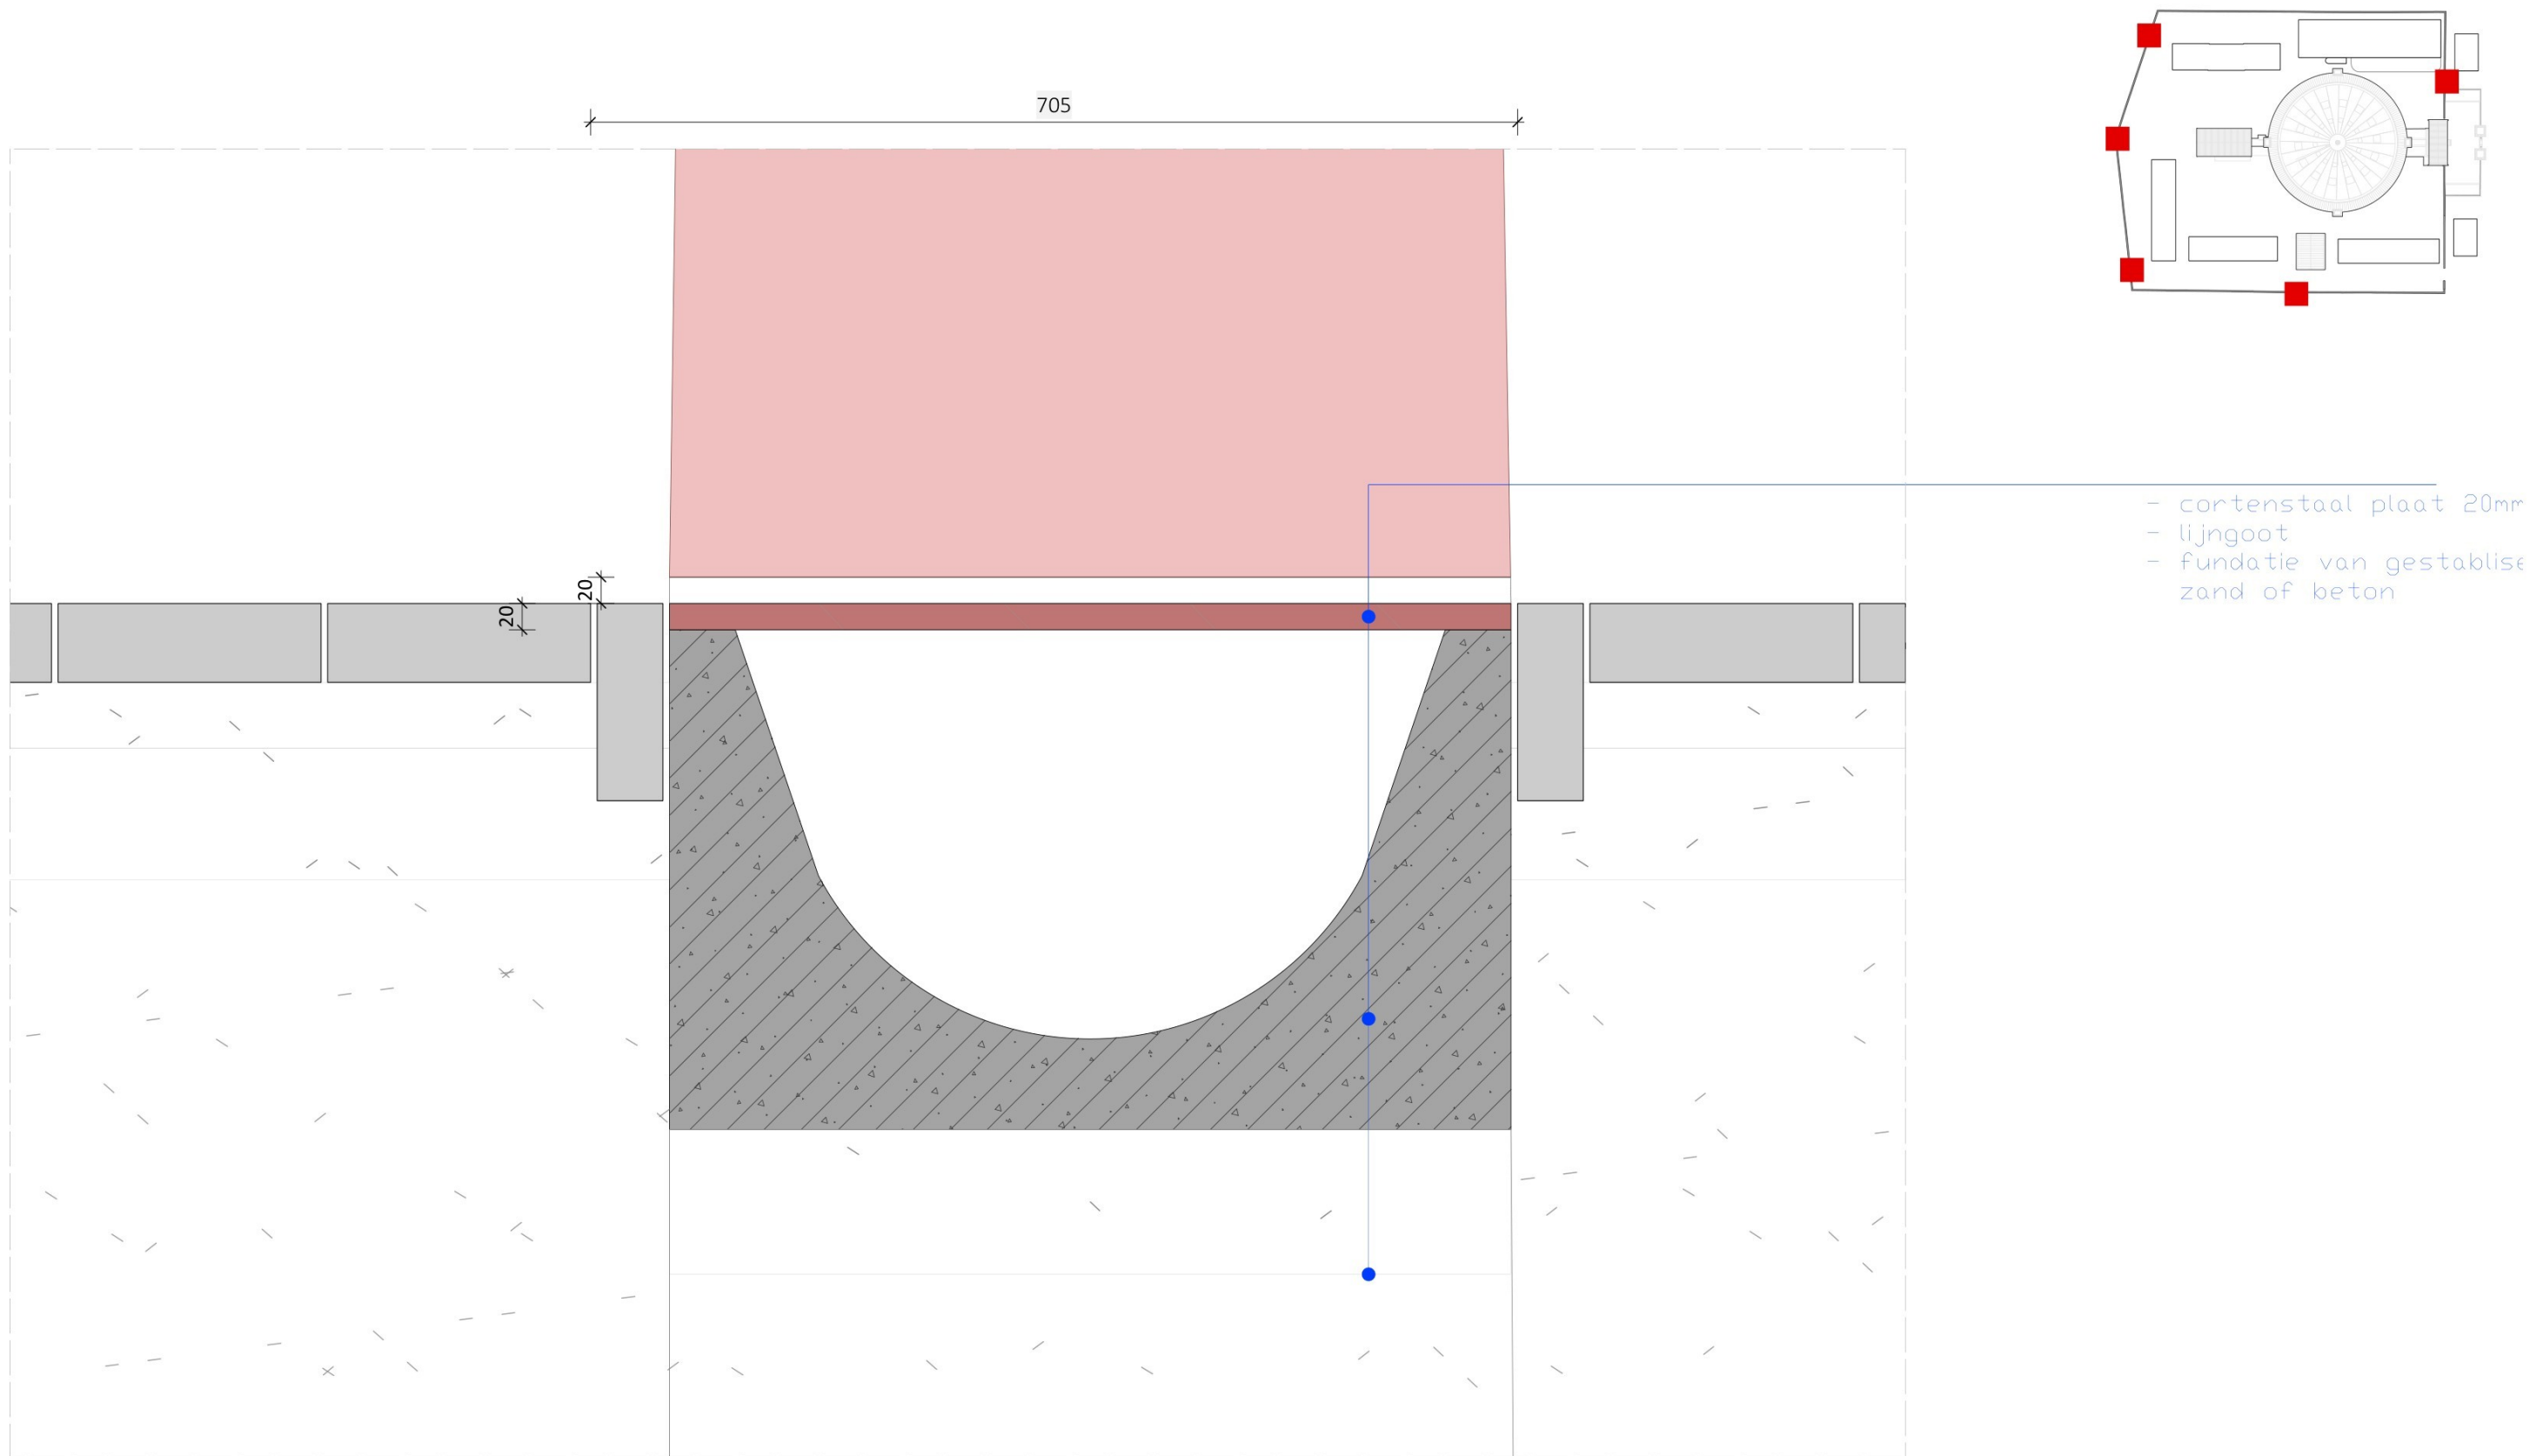Details - fragment opening, doorbraken 2,3,5 en 6



0m 10cm 25cm

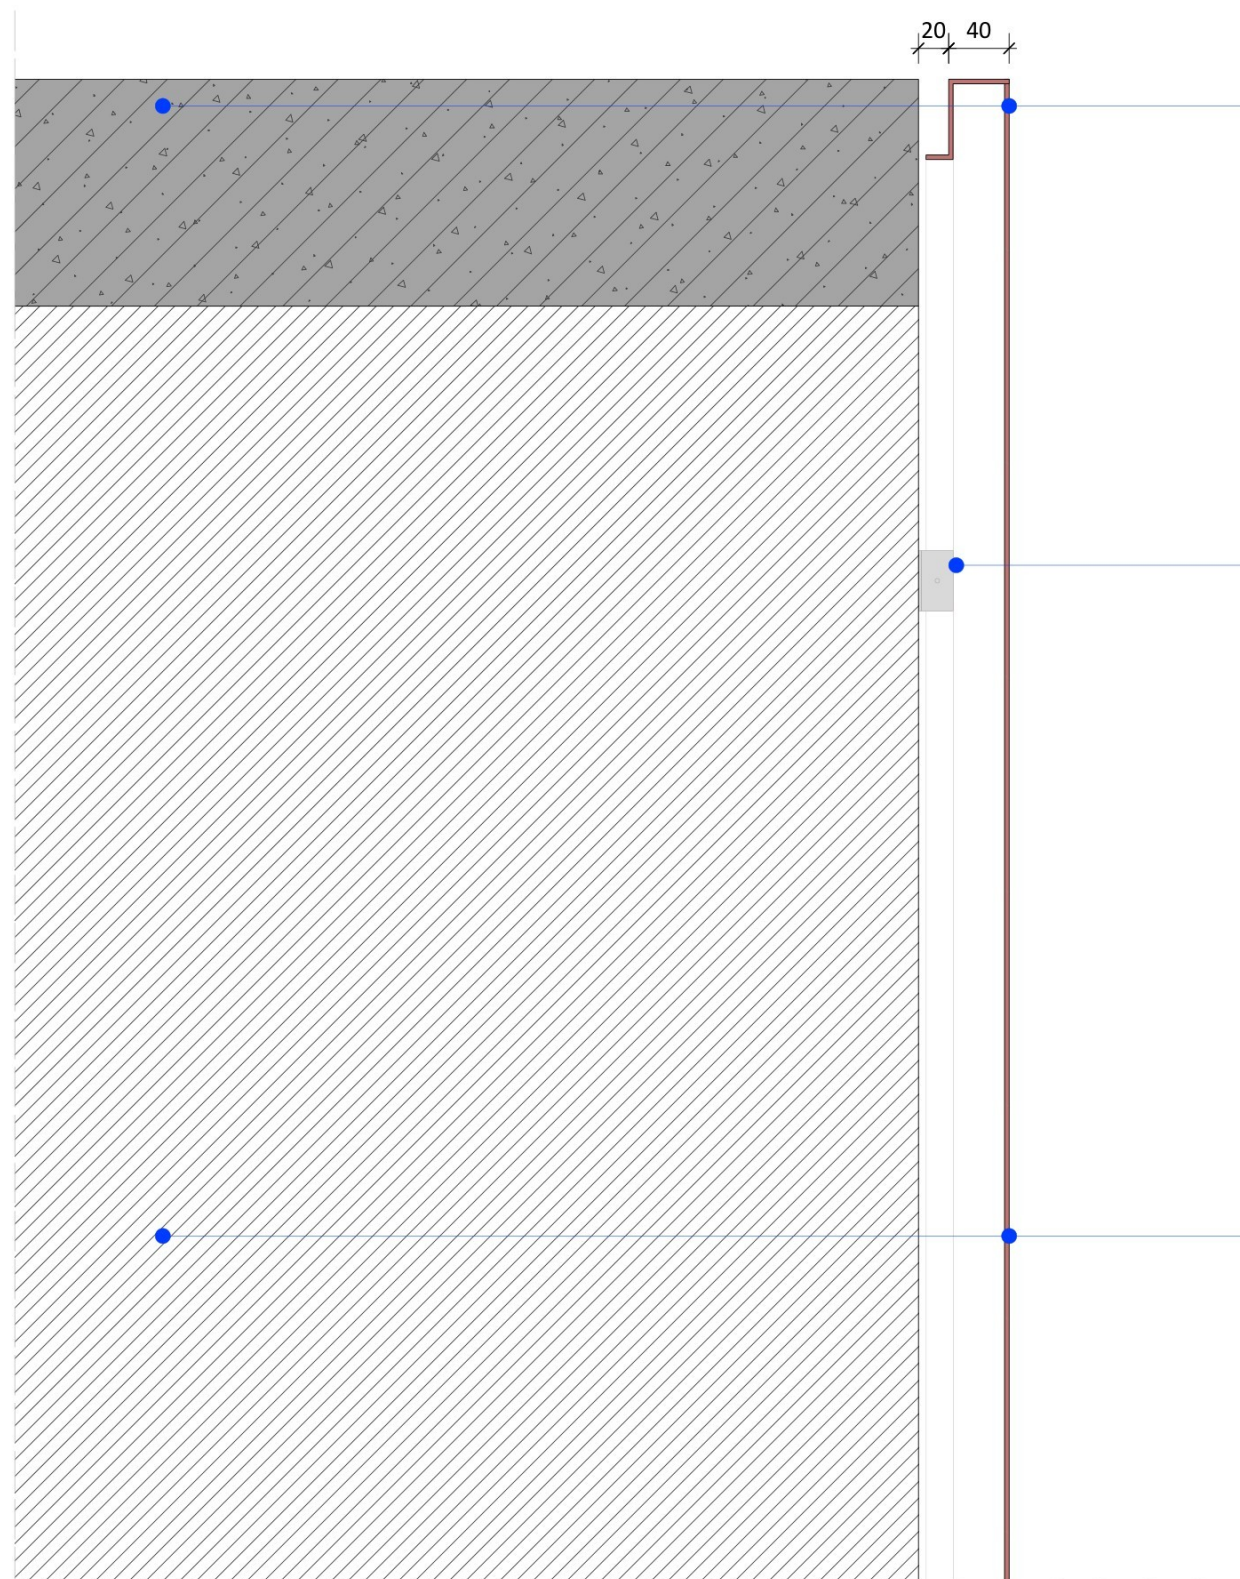
Detail 1 - doorbraken 2,3,4,5 en 6



- bestaande beton afdekker
- cortenstaal plaat 3mm



hoekanker+schroeven

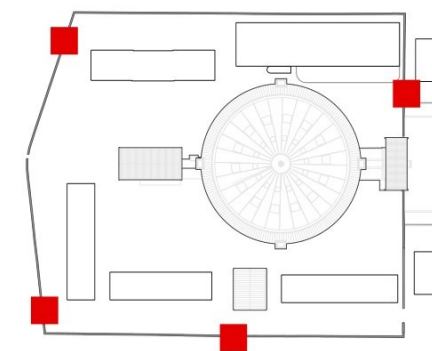- bestaande ringmuur
- cortenstaal plaat 3mm




0m 10cm 25cm

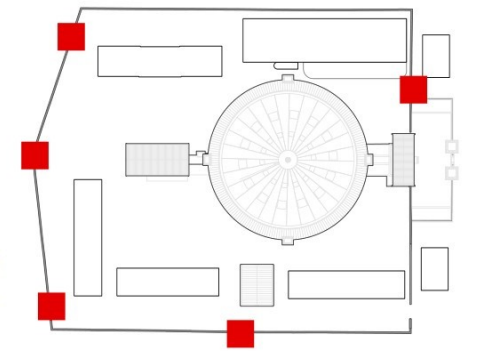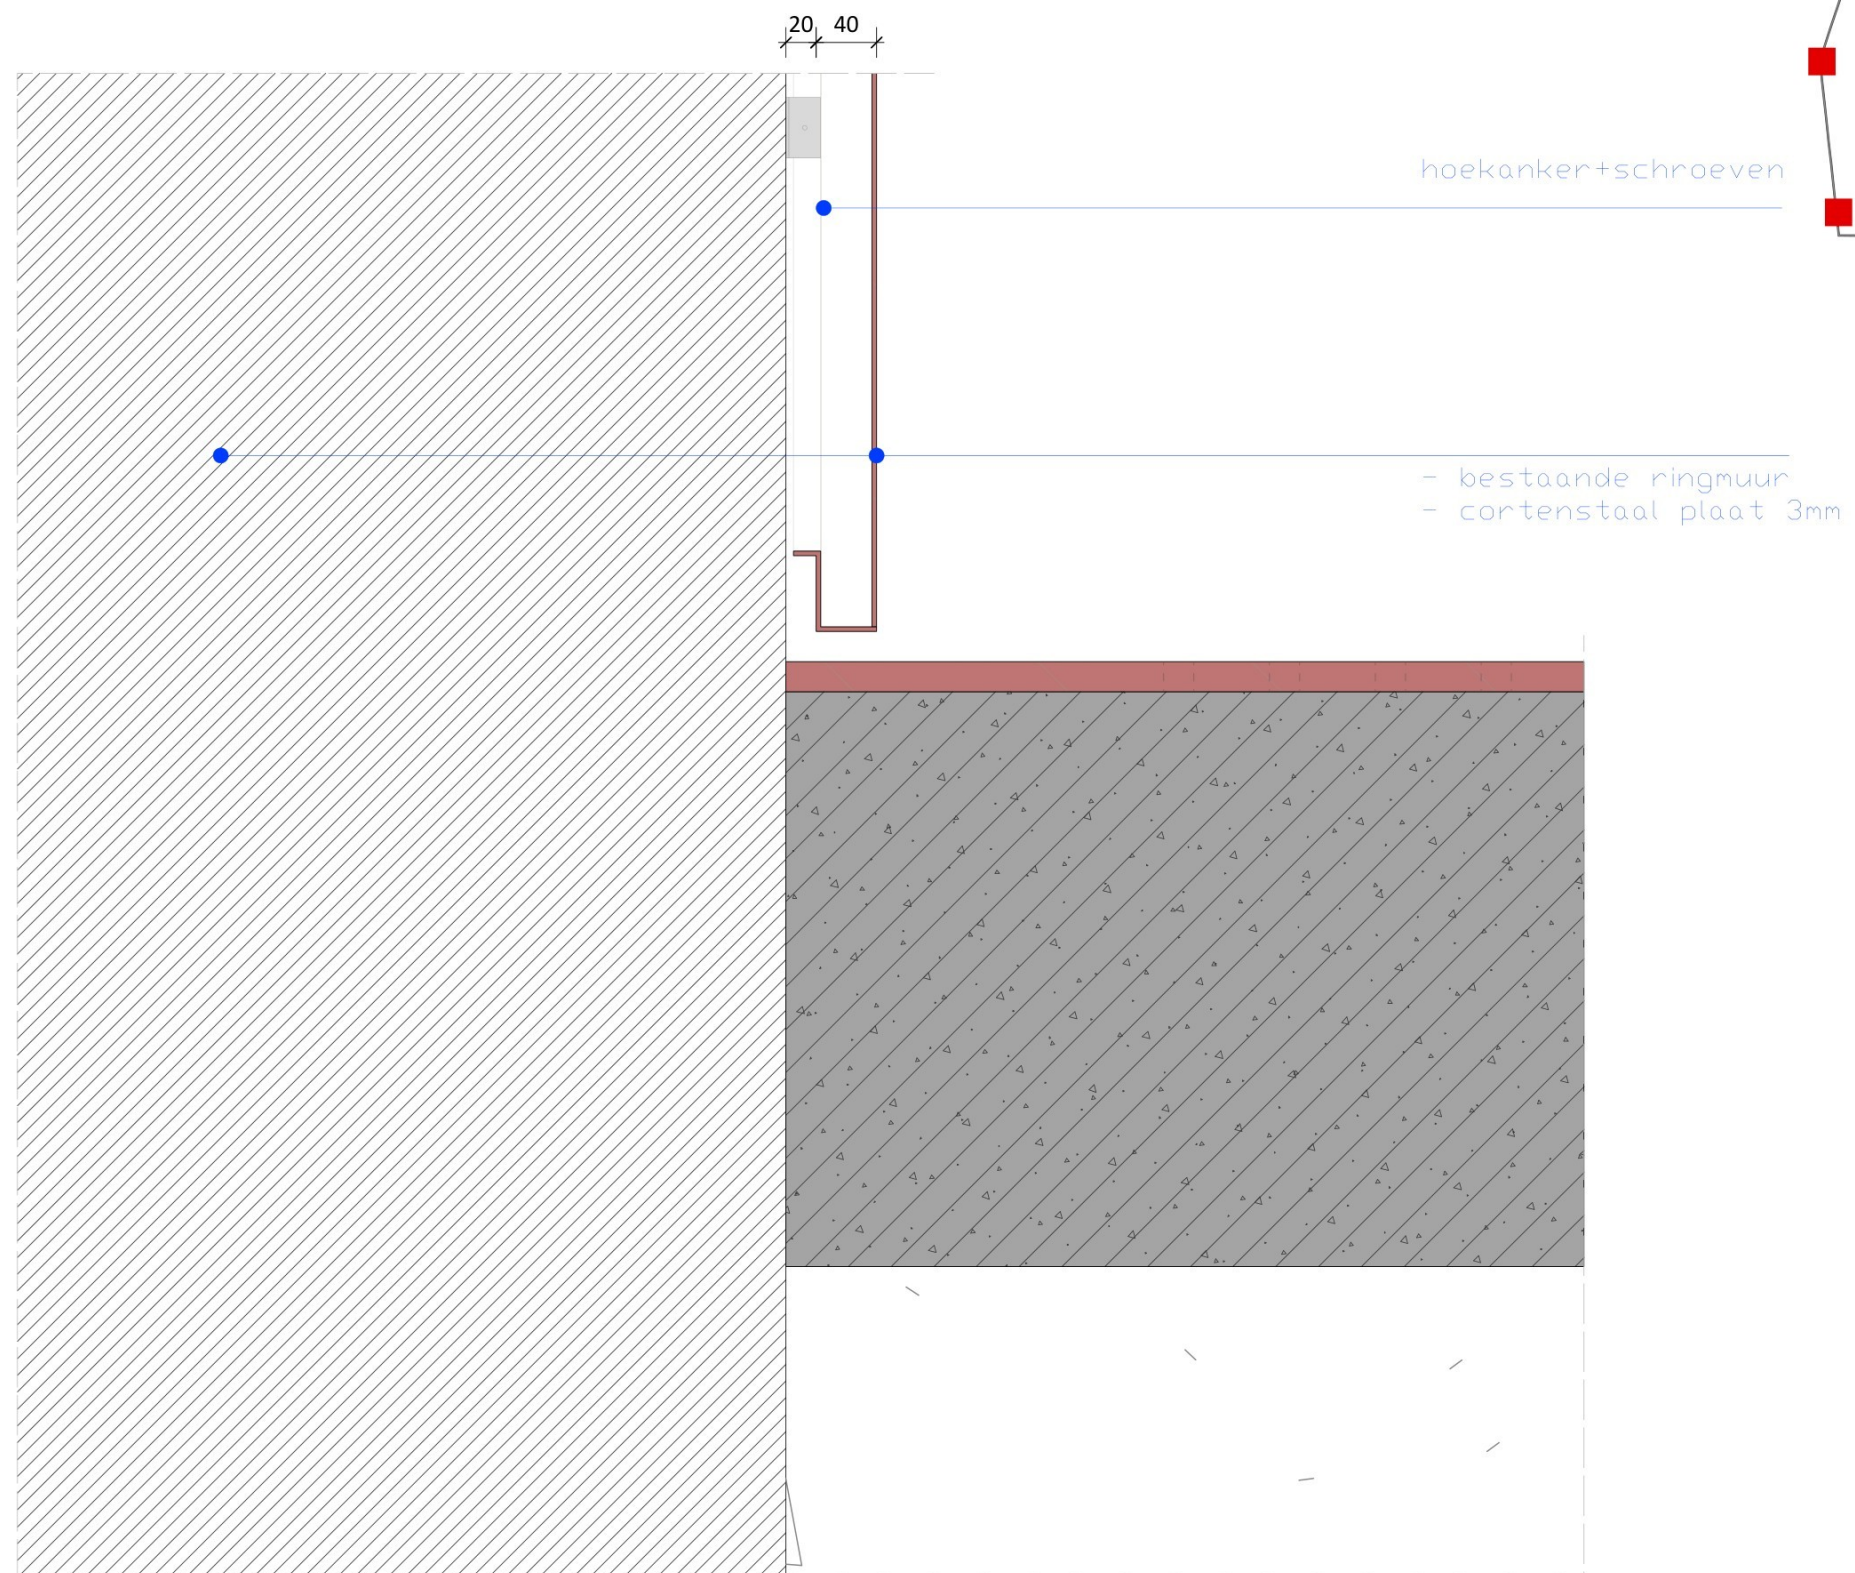
Detail 2- doorbraken 2, 3, 5 en 6




Detail 3 - doorbraken 2,3,4,5 en 6

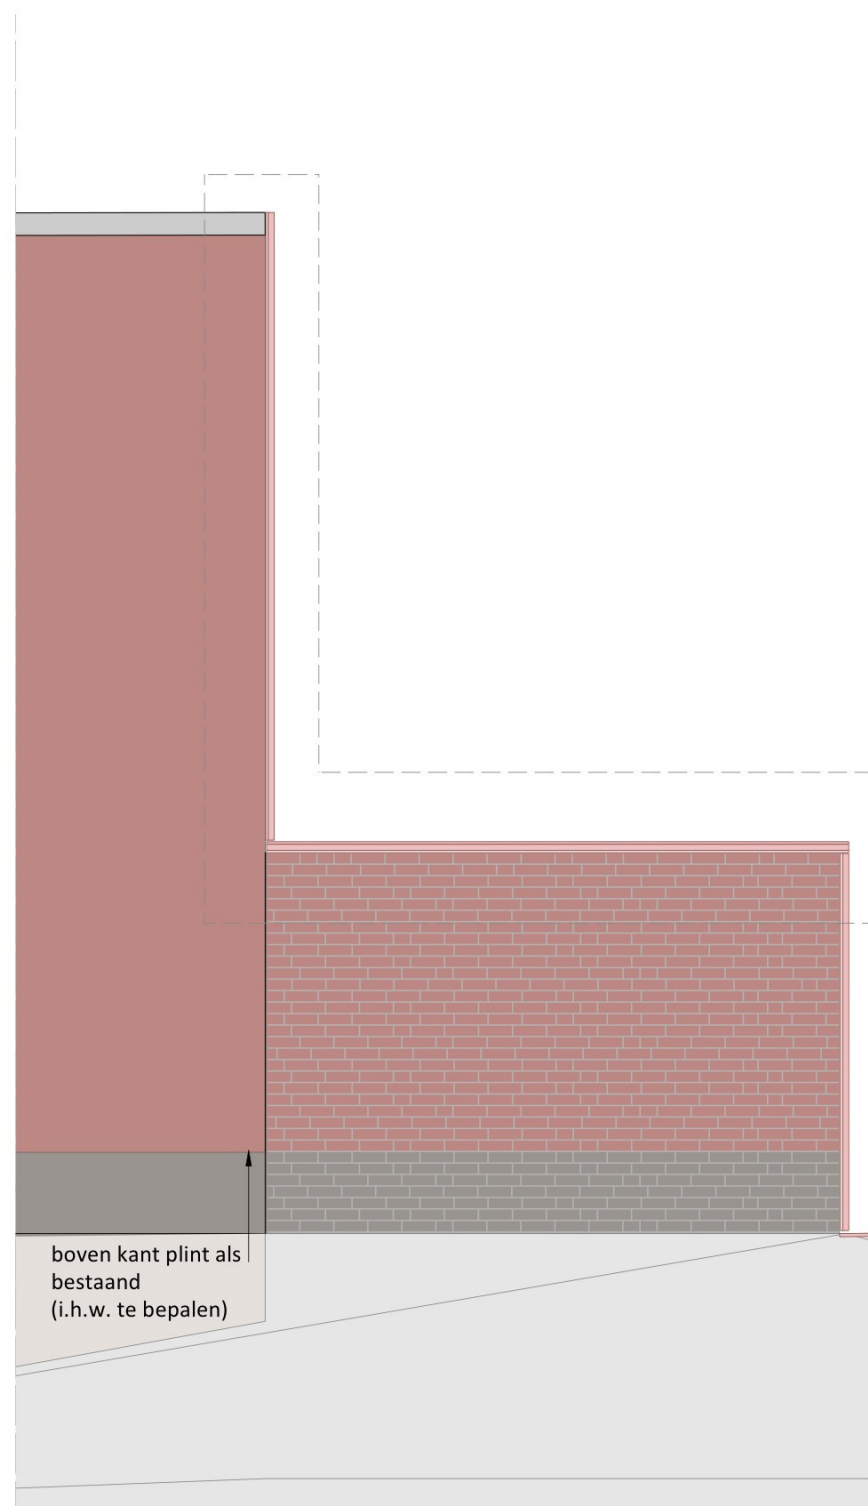


Vooraanzicht

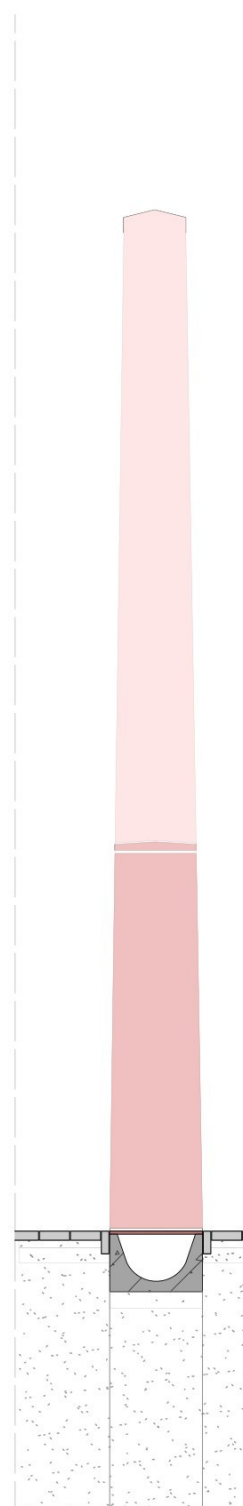


Zijaanzicht

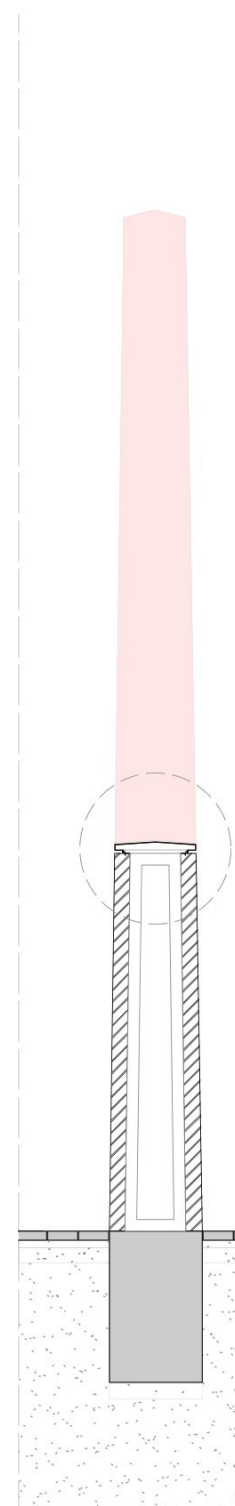

Doorsnede


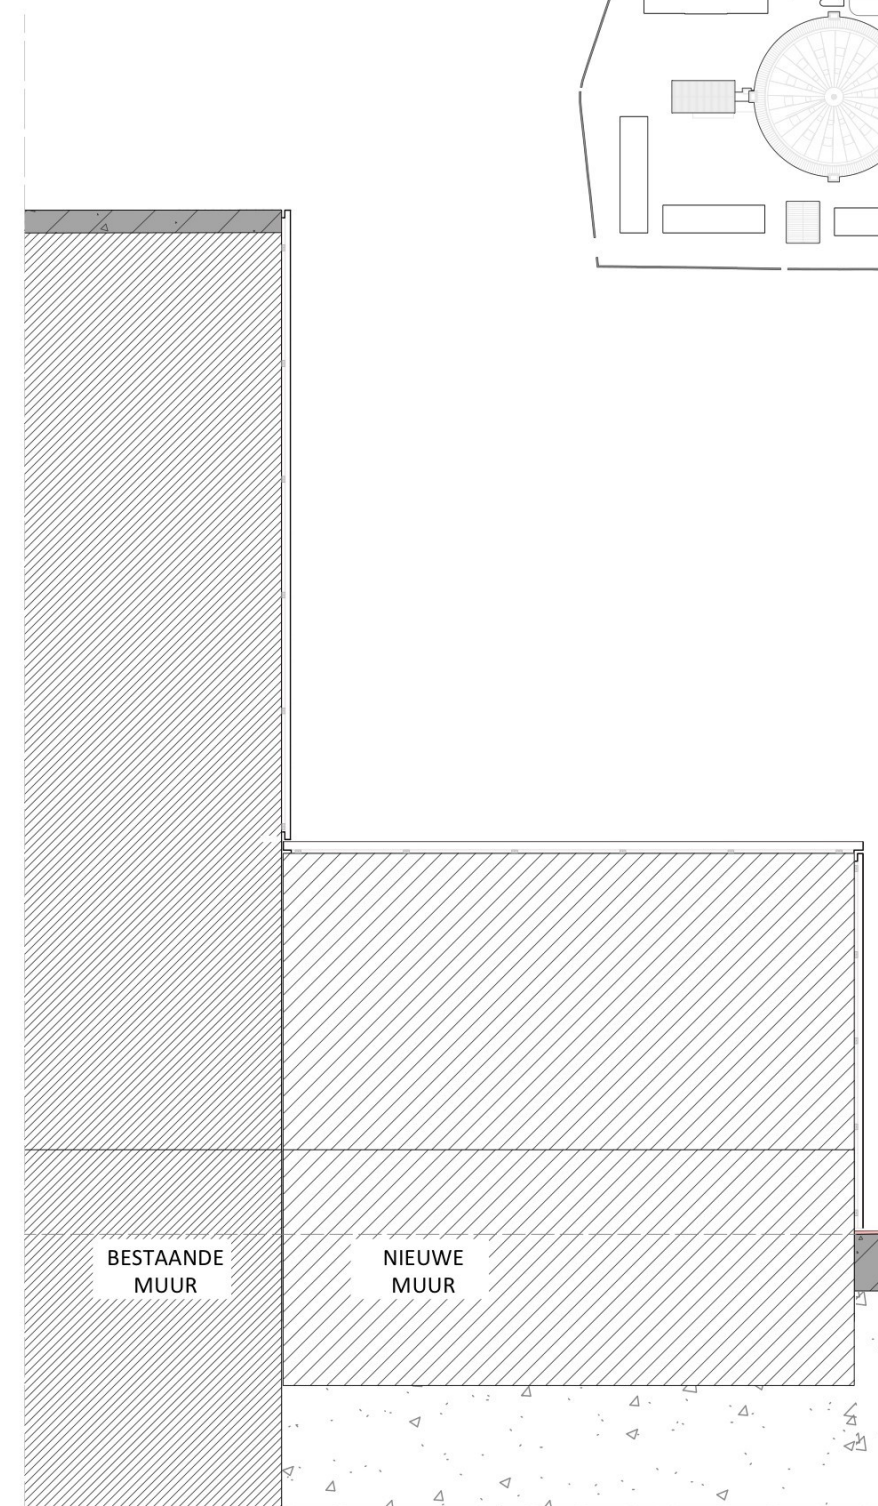


Doorsnede

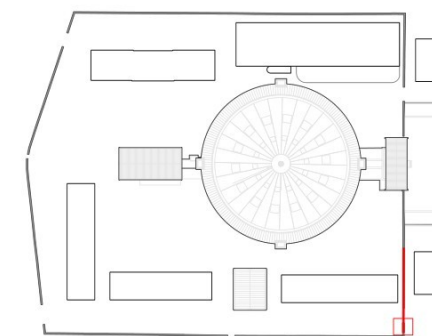

0m 1m 2.5m

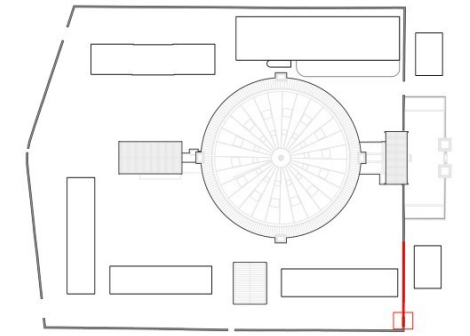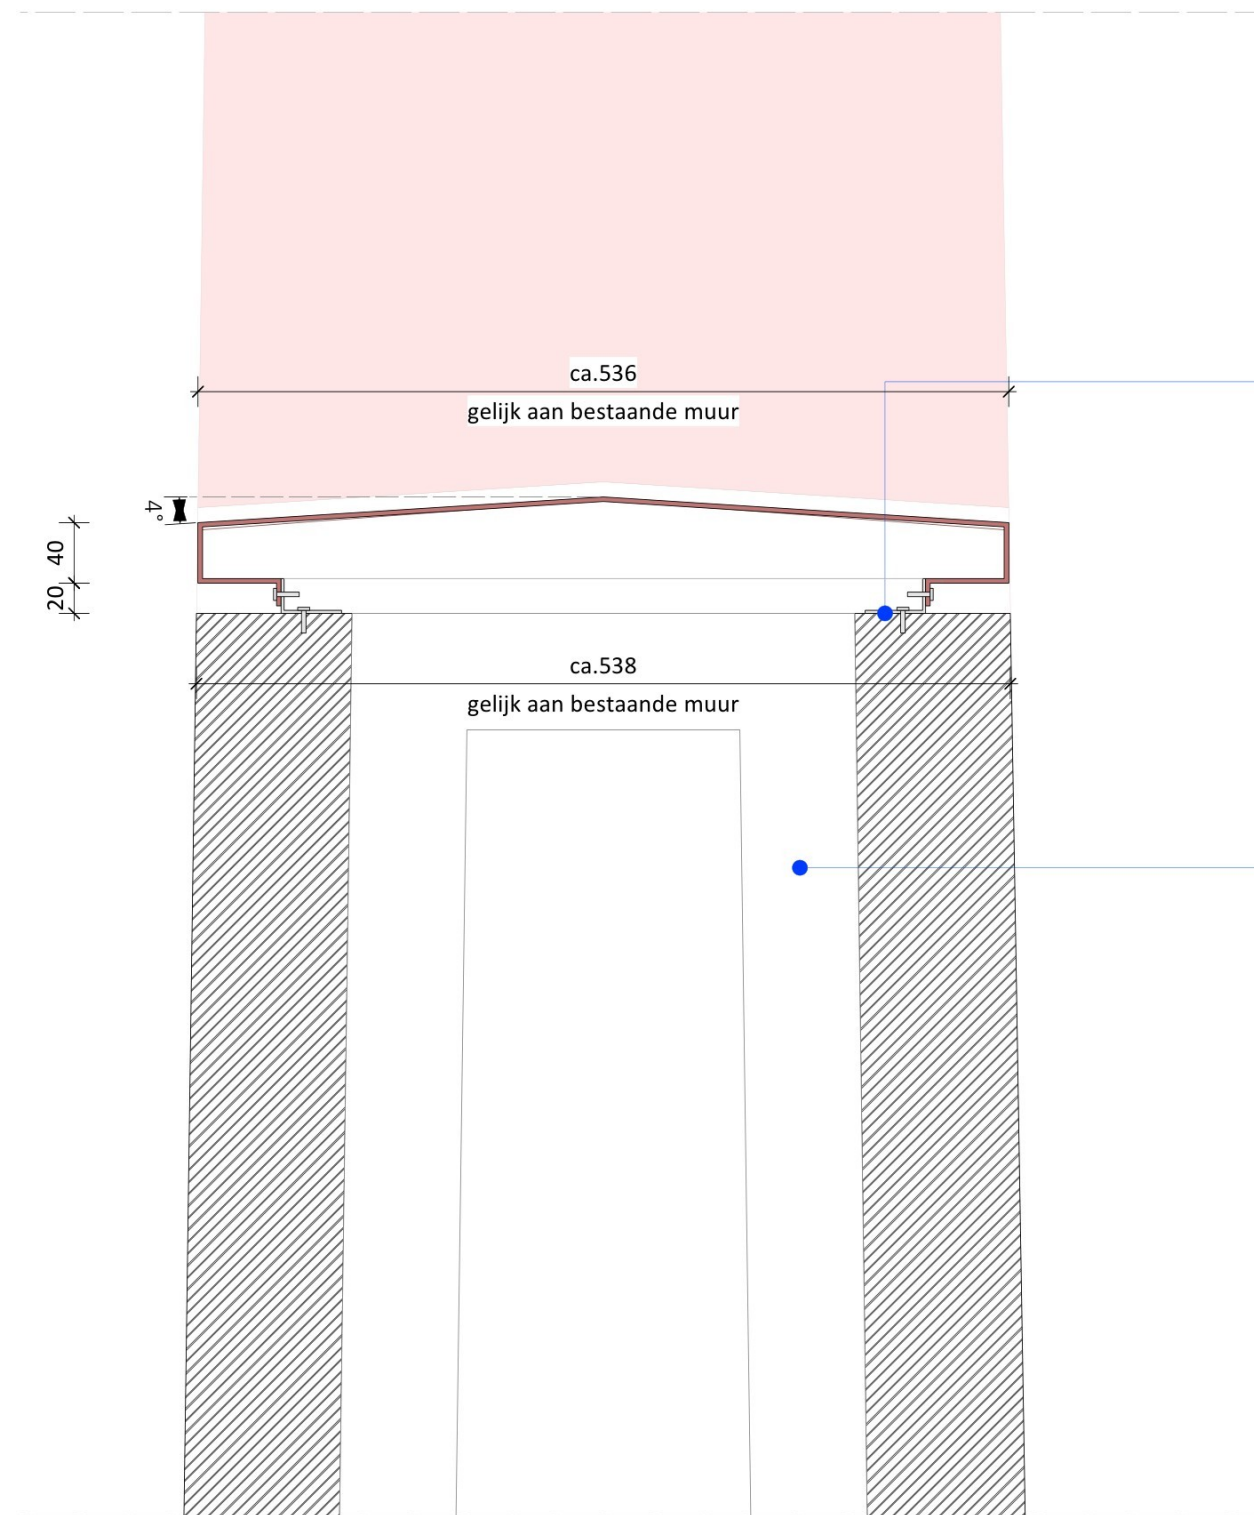Details - Fragment opening Wilhelminastraat, doorbraak 1






- muurafdekker - cortenstaal plaat 3mm
- hoekanker+schroeven

- staal framex
- baksteen (vandersanden louise)

0m 10cm 25cm

Details 4 - Fragment opening Wilhelminastraat, doorbraak 1

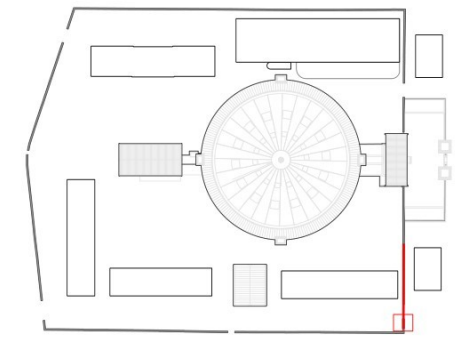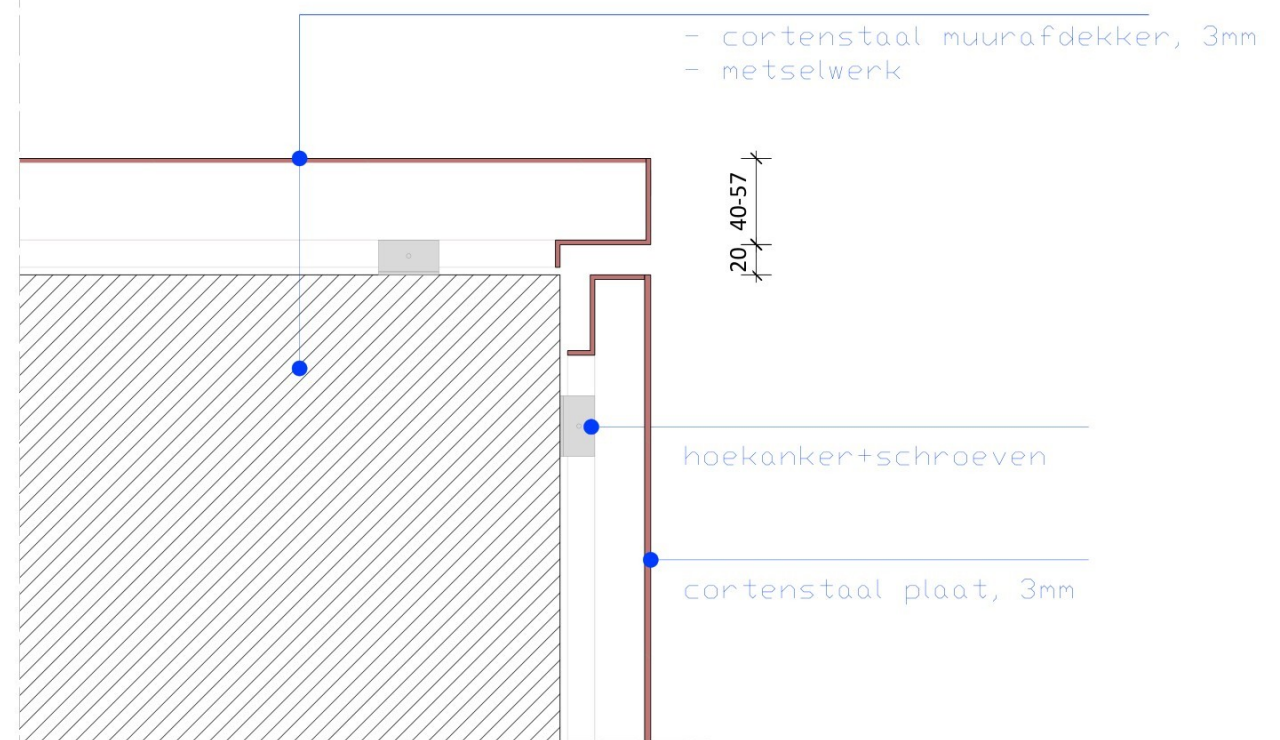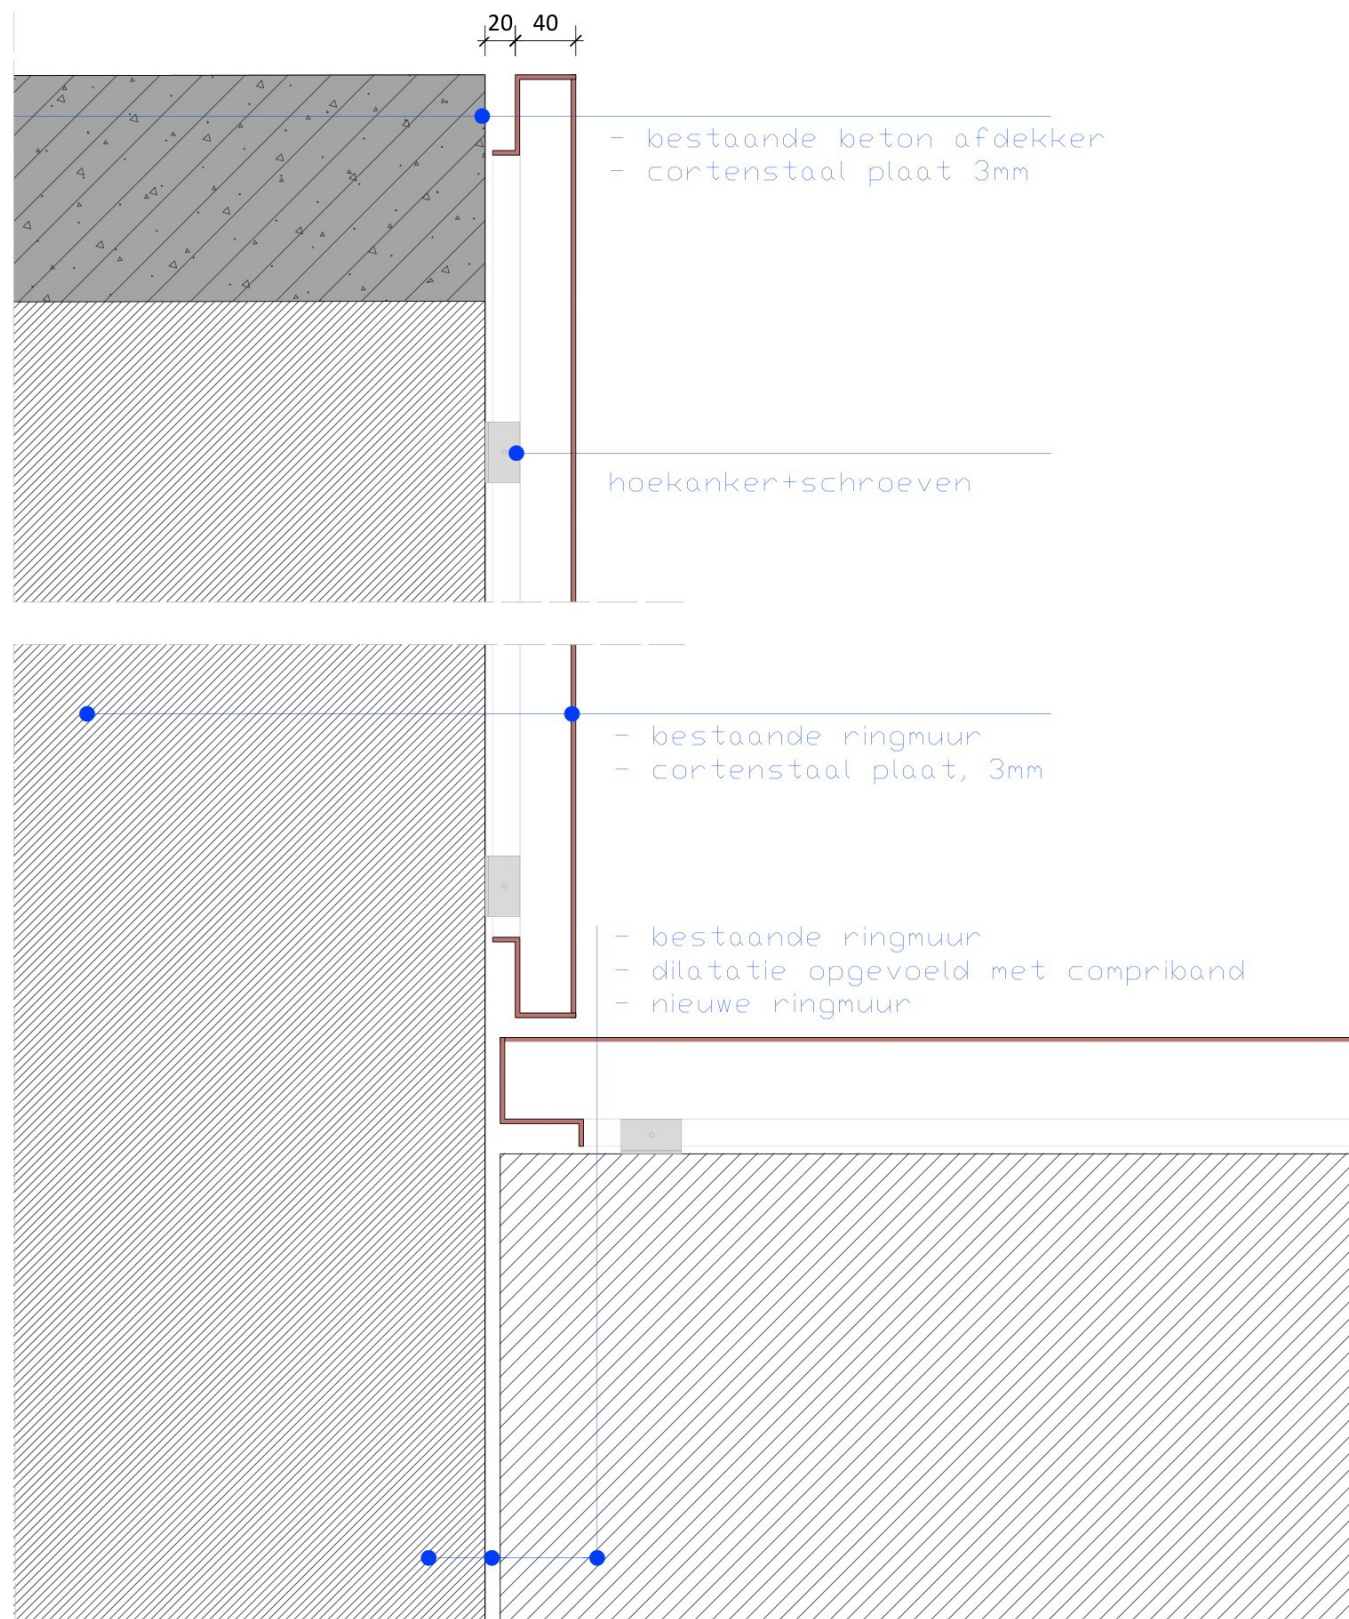ALLE MAATVOERING IN HET WERK TE CONTROLEREN



0m 10cm 25cm

Details 5 - Fragment opening Wilhelminastraat, doorbraak 1

ALLE MAATVOERING IN HET WERK TE CONTROLEREN



opZoom architecten bv
Willemsplein 5
6811 KA Arnhem

T 026 368 42 70
E bureau@opzoom.nl
I www.opzoom.nl

