



UITSNEDE OPRIT HUBERTUSVIADUCT

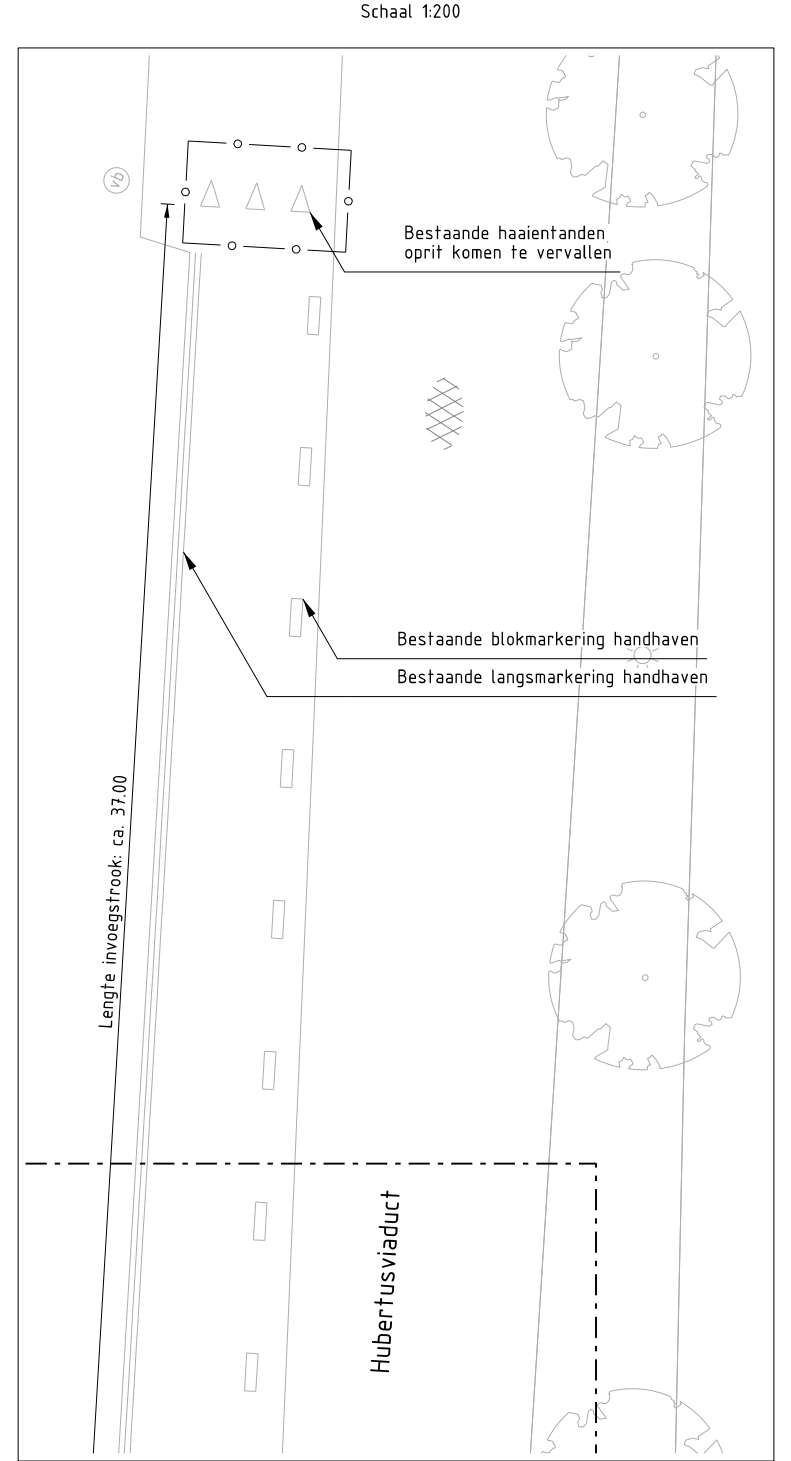

LEGENDA

- Werkingsgrens
- Bestaande situatie (BGT)
- Bestaande situatie (invoering)
- Diverse bestaande markeringen
- Kadastrale grens
- Materialiegrens
- Trottoirband
- Oprijband
- Maasveldverloopband
- Afvaltering
- Verkeersbordpaal
- Beelding (incl. RVV-nummer)
- Nieuwe lichtmast, door derden
- Asfalverharding fietspad, - kleur: rood
- Asfalverharding voetpad, - kleur: zwart
- Asfalverharding rijbaan, - kleur: zwart
- Bestuursgids
- Voorpad halfverharding, type Durkno
- Grasbehoefgids
- Diverse (uit te breiden) groenvoorzieningen, door derden
- Te planten bomen, door derden

SITUATIE

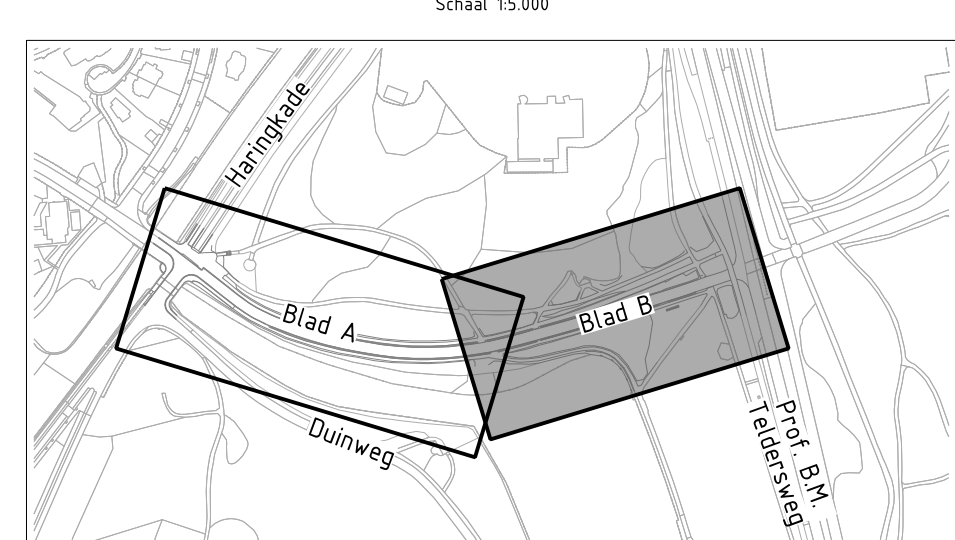

0

2

4

6

8m

1: 200

ALGEMENE OPMERKINGEN:

Maatvoering, teken, anders vermeld:  
- maatvoering in meters t.o.v. N.A.P.  
- maatvoering in meters  
- afmetingen in millimeters  
Handmatige wijzigingen zijn niet toegestaan

20	01-08-25	EXTERNE CONTROLE, STATUS DEFINITIEF	VPe	M.v.A.
10	23-06-25	INTERNE GECONTROLEERD	VPe	M.v.A.
01	16-06-25	INRICHTINGSPLAN	VPe	M.v.A.
01	16-06-25	INRICHTINGSPLAN	Gefekend	Gecontroleerd

Projectleider

Bladnummer / van

2 van 2

Formaat

ISO A1-1261

Schaal

1:200

Status

Definitief

Versienummer

2.0

Documentnummer

W25-40752-DO-204B

Onderdeel

INRICHTINGSPLAN

Tekeningnummer

W25-40752-DO-204B

Tel: +31 174 62 47 47

Zijlweg 76, 2024 LB, Amsterdam

info@ecocorona.nl