


taalpark

Metaalpark

Metaalpark

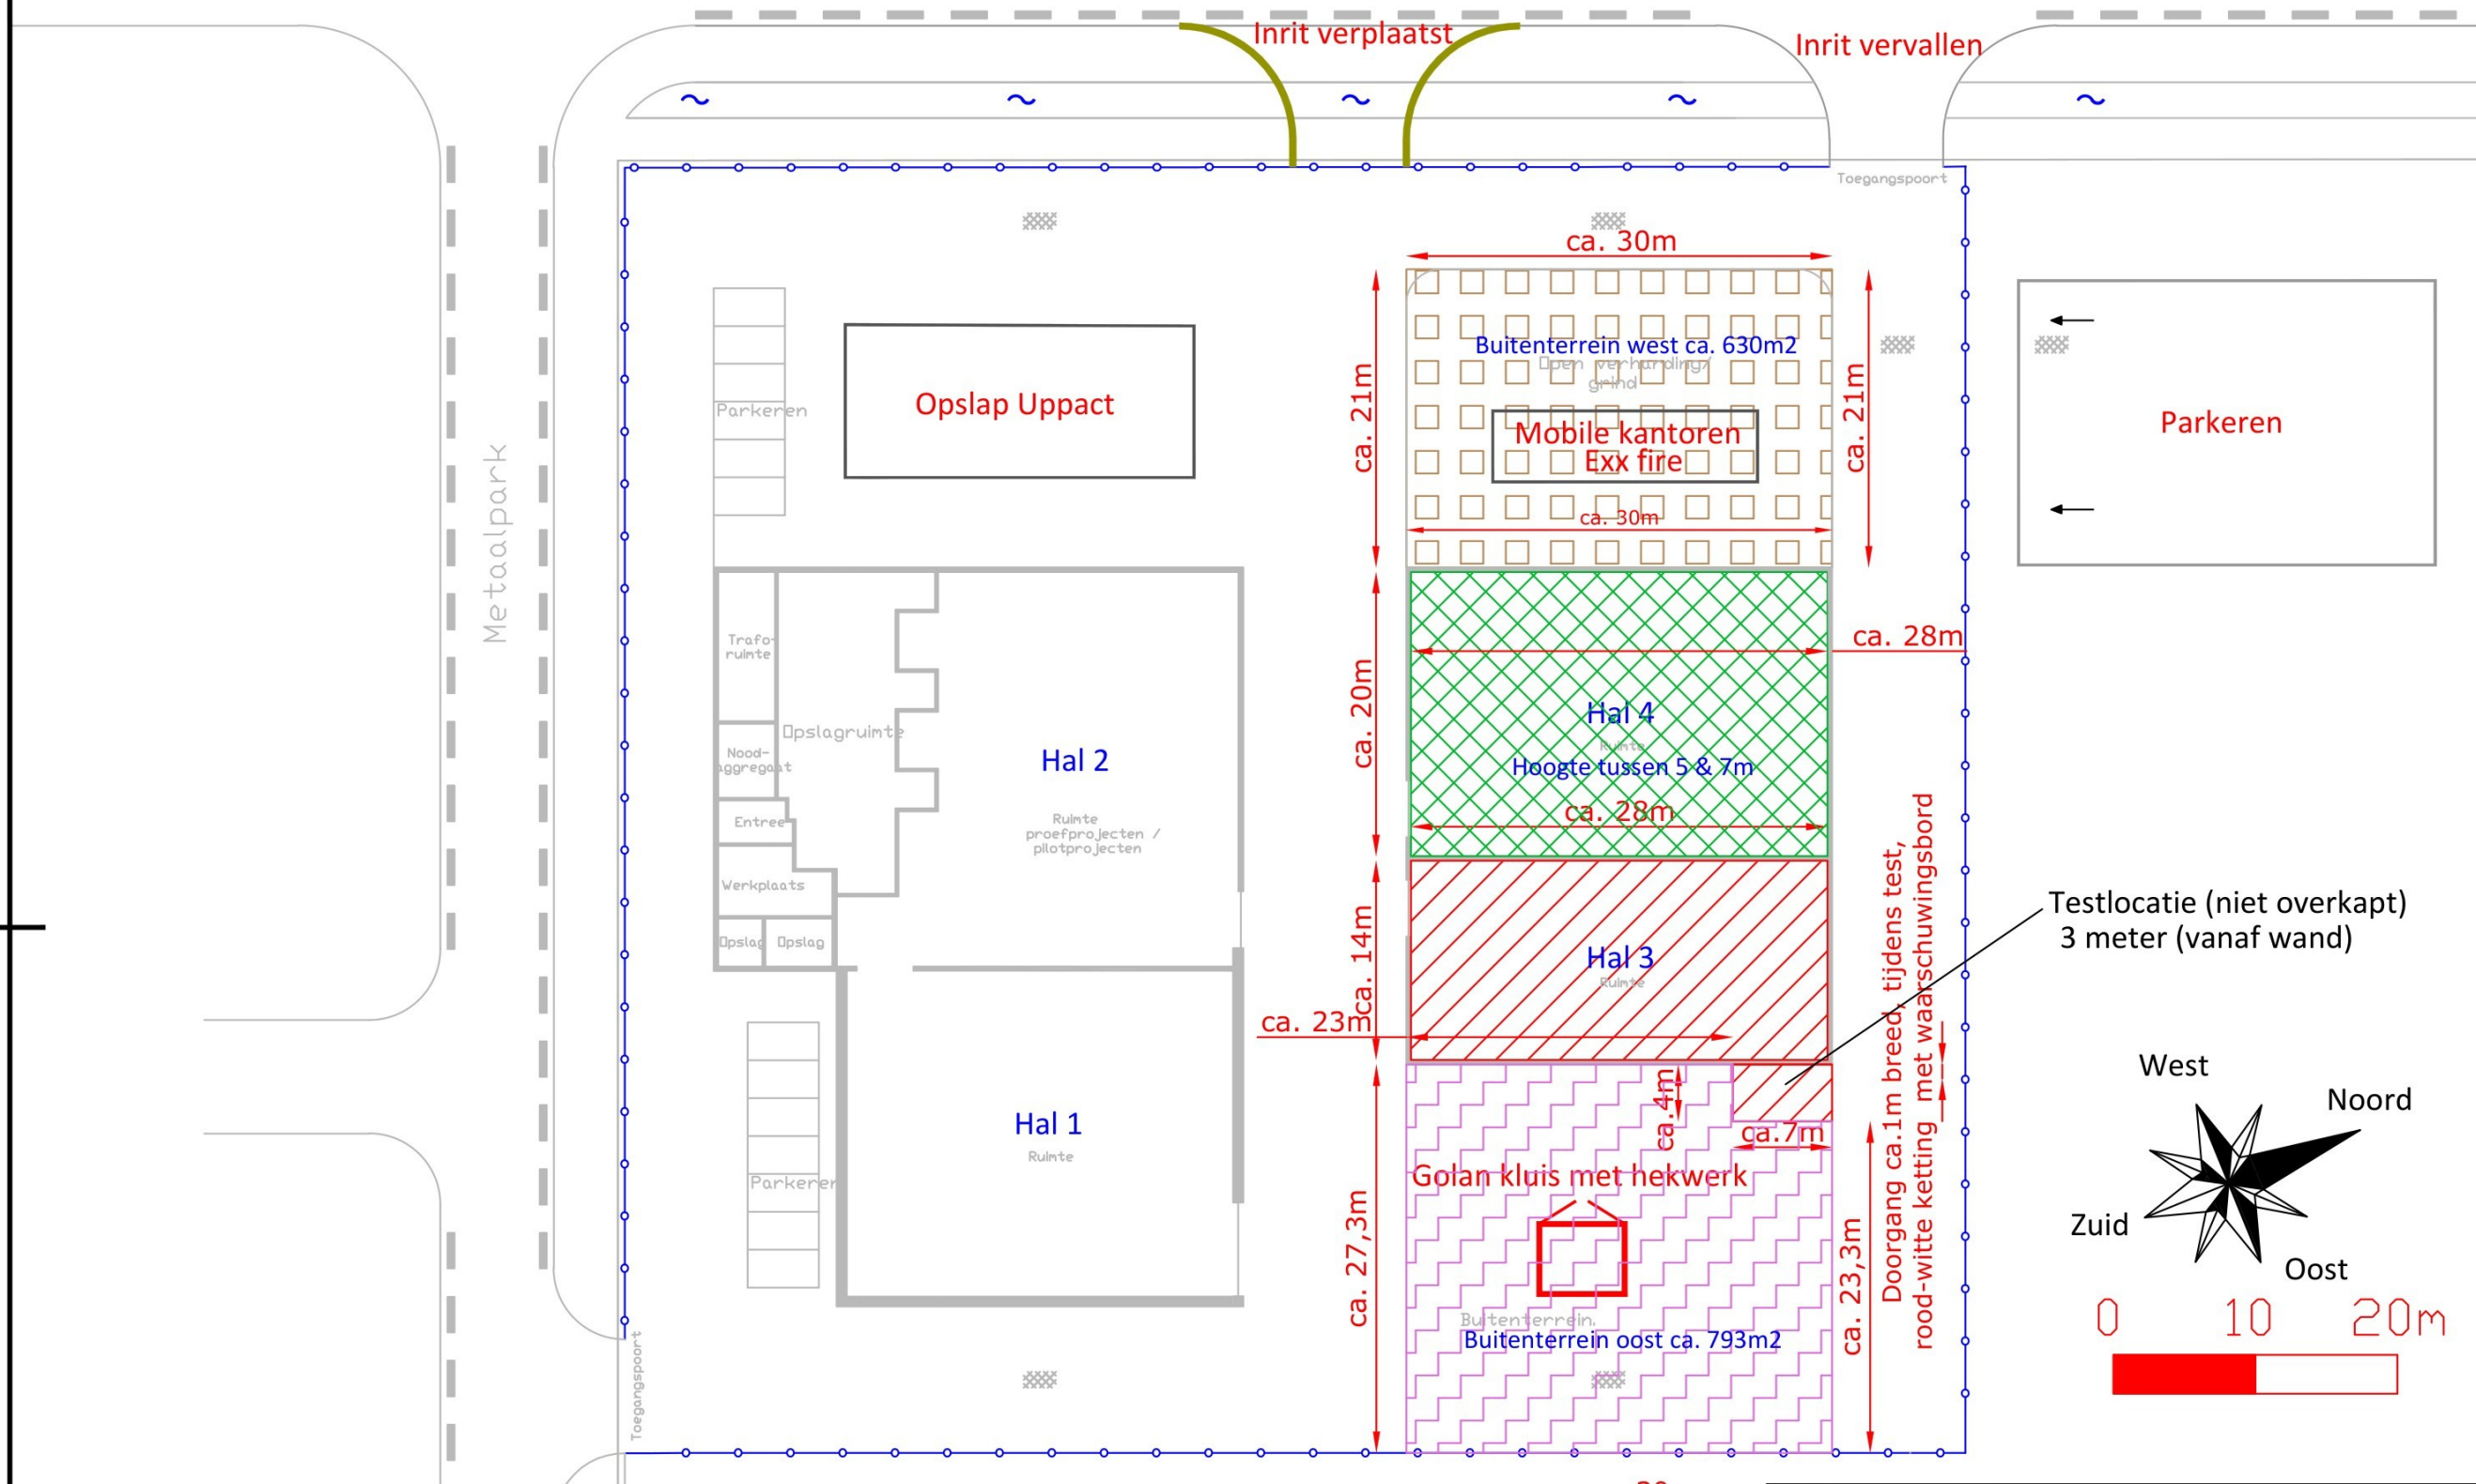

RENVOOI



Tijdelijk huur oppervlakte hal 3, ca. 14m x 28m = 392m² en testlocatie ca. 4m x 7m = 28m², totaal ca. 420m².



Tijdelijk huur oppervlakte hal 4, ca. 20m x 28m = 560m².



Tijdelijk huur buitenterrein west ca. 630m².



Tijdelijk huur buitenterrein oost, ca.793m².



Hekwerk



Sloot

Omschrijving
Exxfire tijdelijke huurovereenkomst, hal 3+4+ test+buitenterrein

Onderdeel
Oppervlakte totaal ca. 2.403m², CIC Metaalpark 19 te Farmsum

Vrijgave	Paraaf
Gecontroleerd	Paraaf
Getekend	Paraaf

Taal Nederlands	Documenttype/map Acad/Plattergrond	Projectnummer P000024
Datum uitgifte 26-04-2022	Status Contract	Tekeningnummer 15938-22
Schaal 1 : 500	Format A3	Blad 1
Aantal 1	Revisie C	Revisiedatum 21-10-2024



Groningen Seaports N.V. | Handelskade Oost 1 | Postbus 20004 | 9930 PA Delfzijl
Netherlands | Havennummer 1001 | T +31 (0) 596 64 04 00
E info@groningen-seaports.com | I www.groningen-seaports.com