




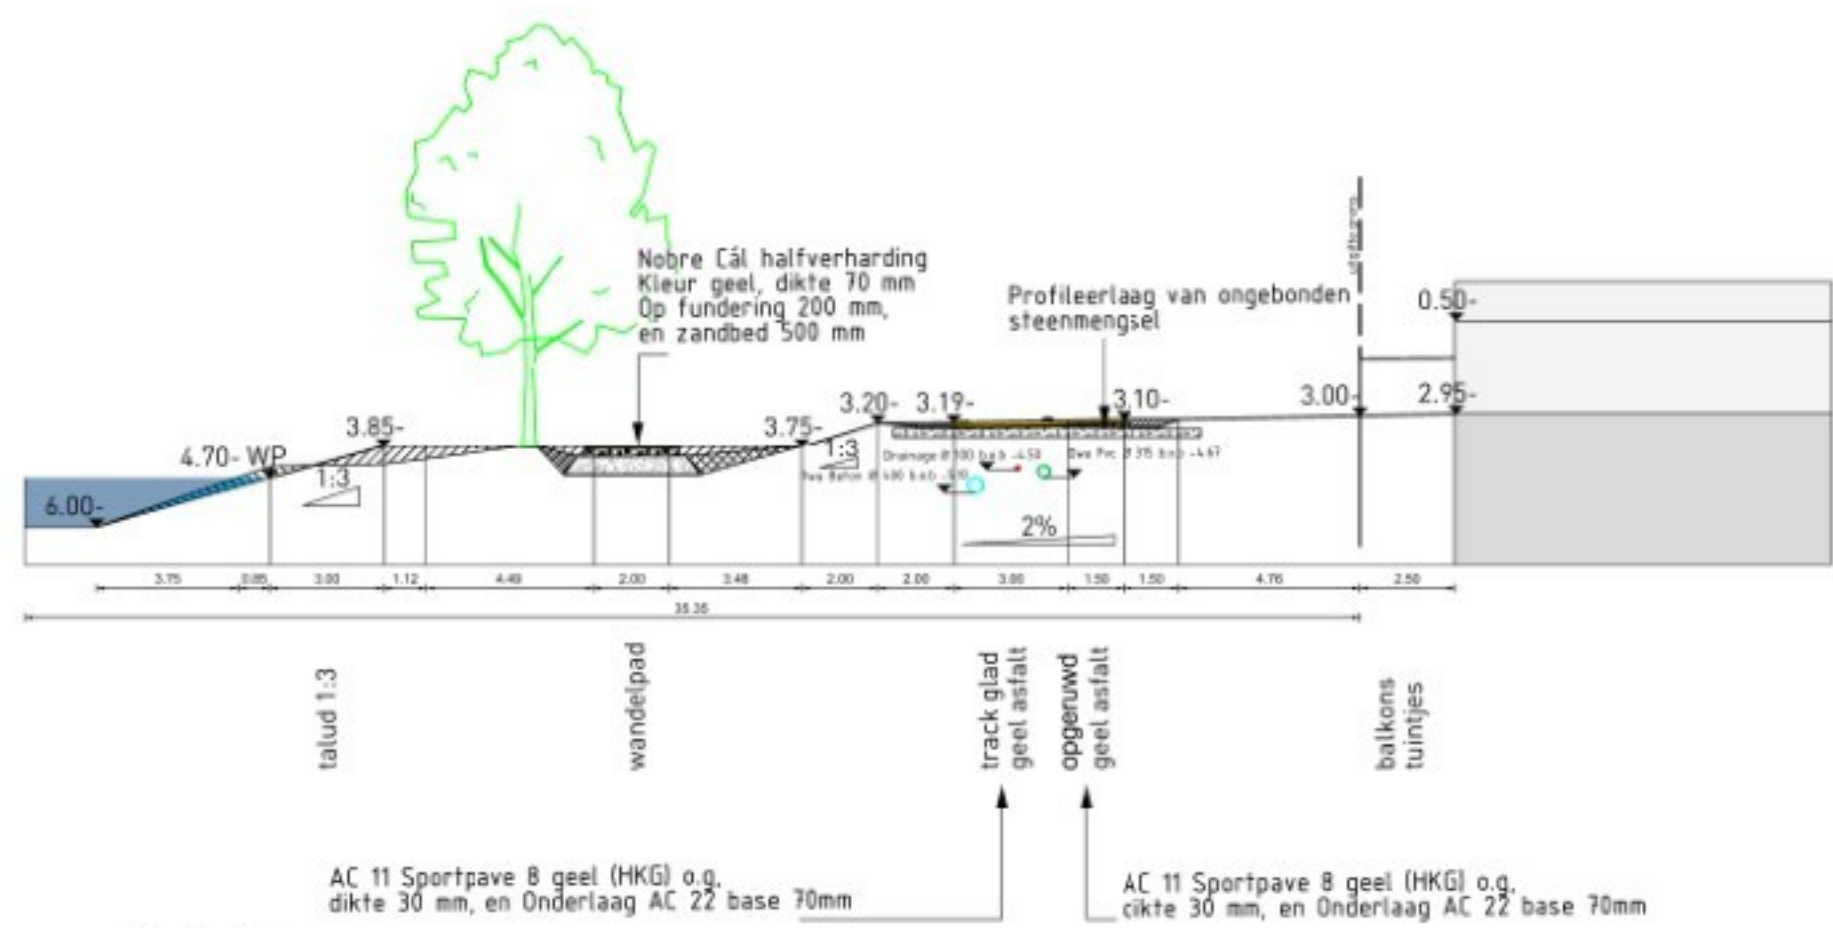


profiel 1A
Schaal 1:200

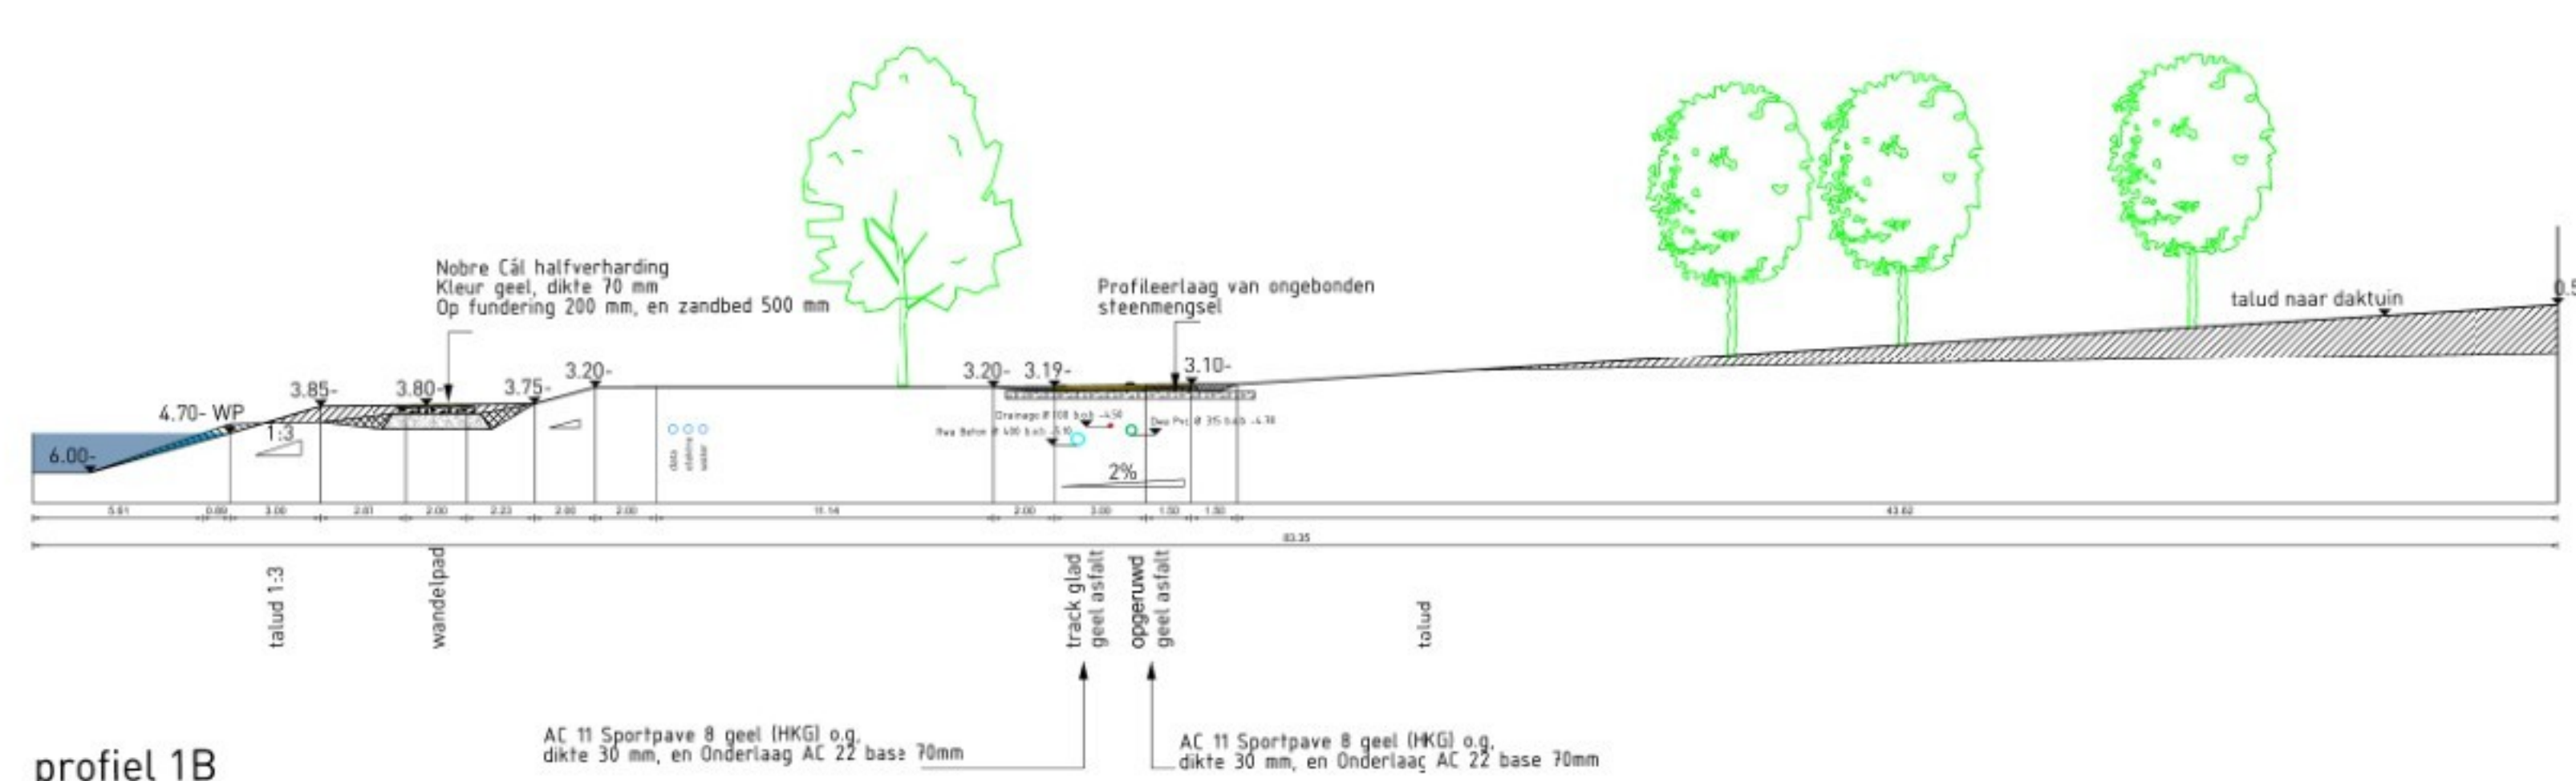


profiel 1B
Schaal 1:200

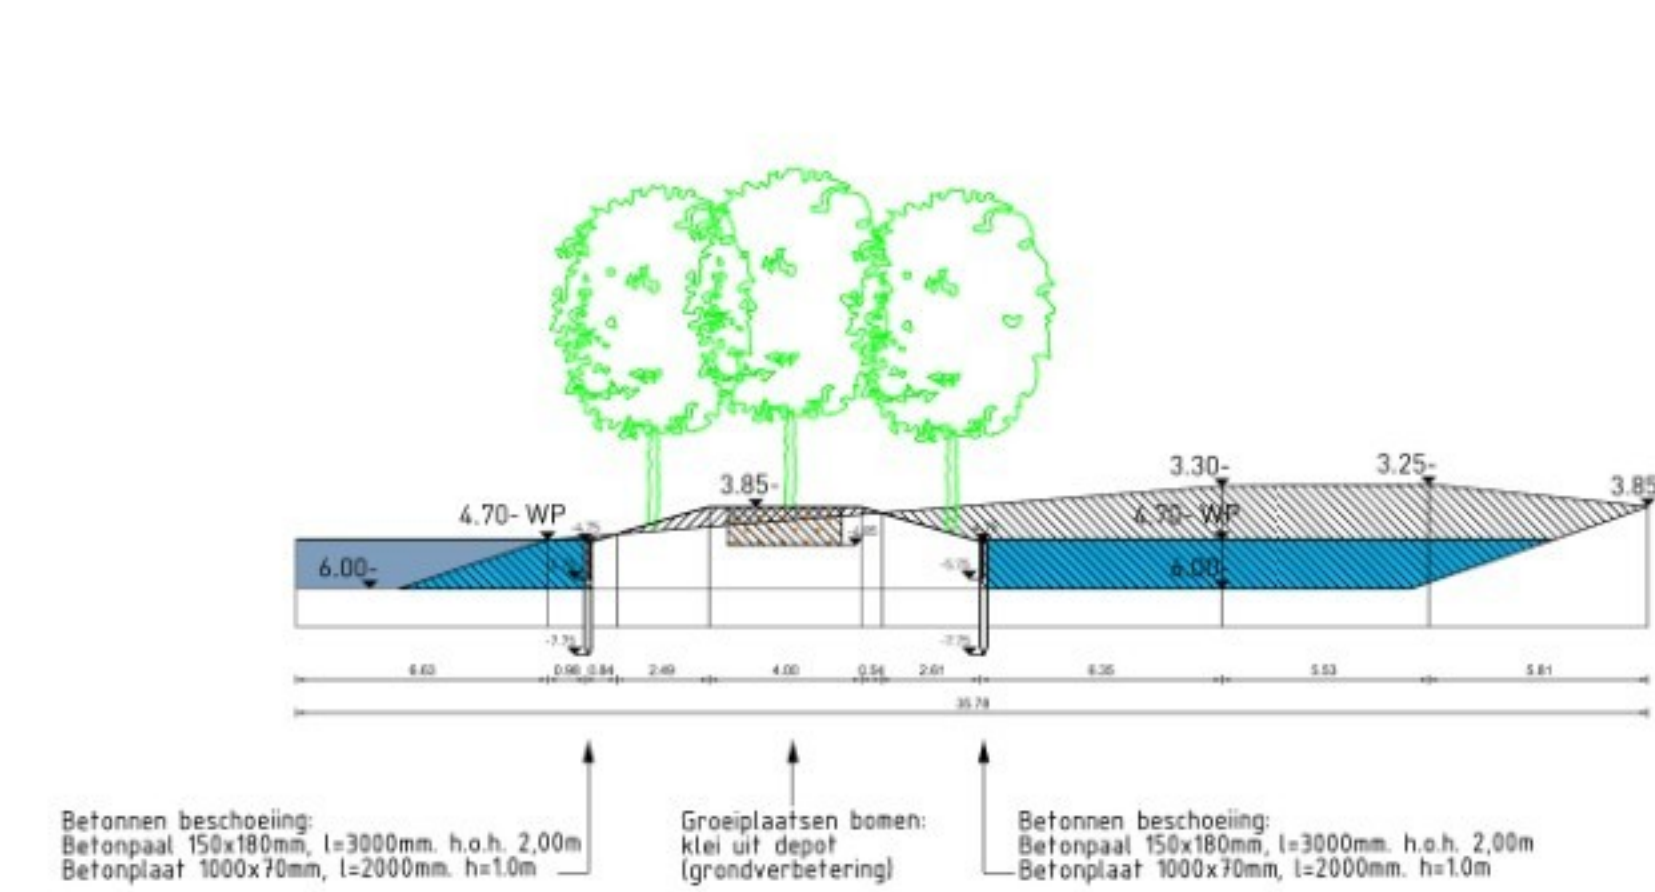


profiel 1C
Schaal 1:200

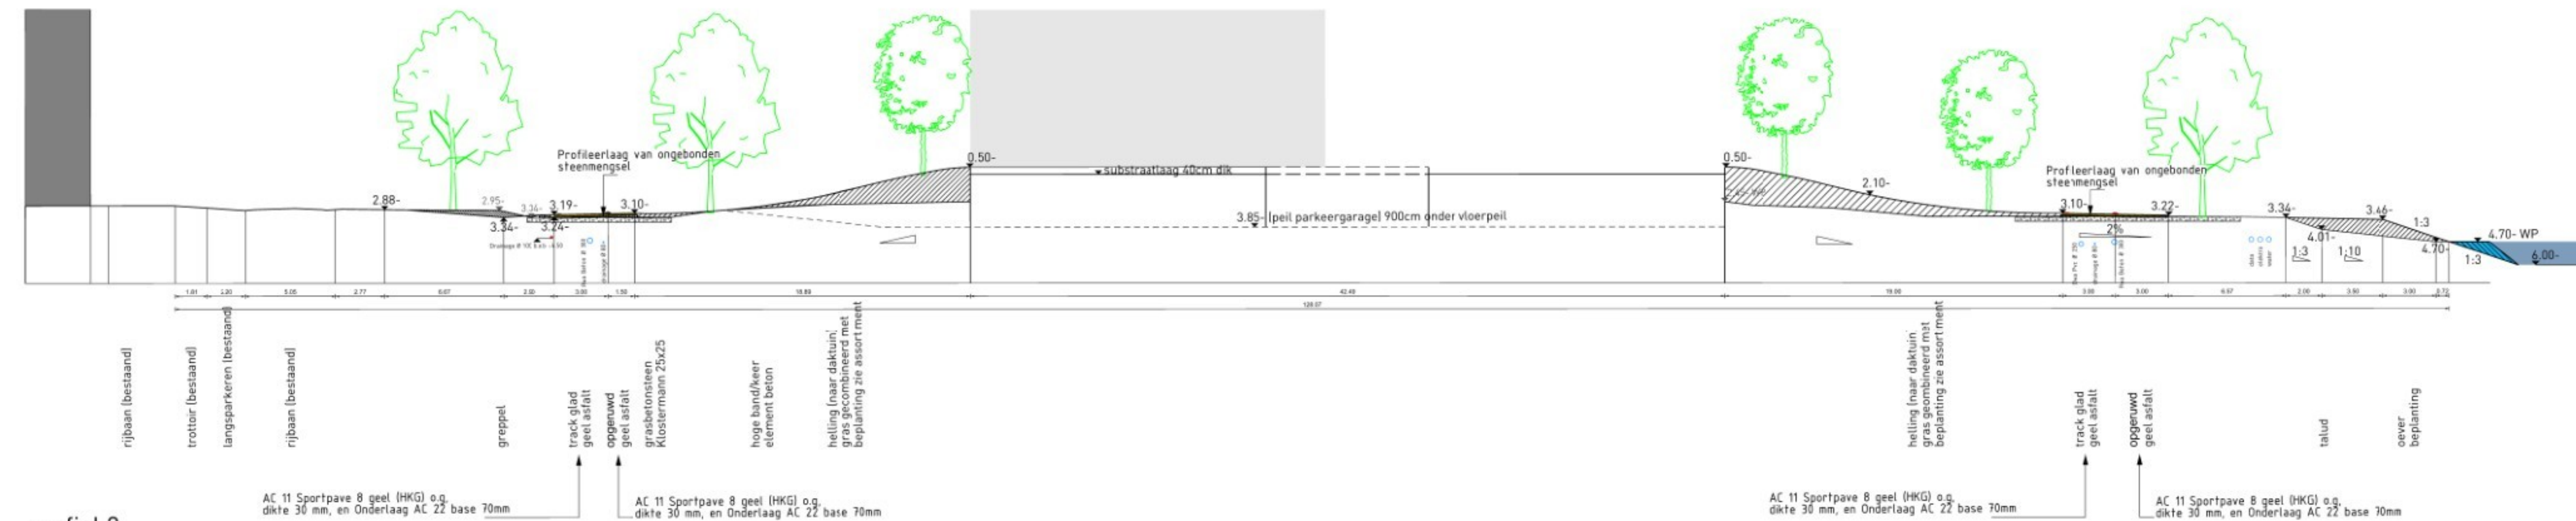


profiel 2
Schaal 1:200

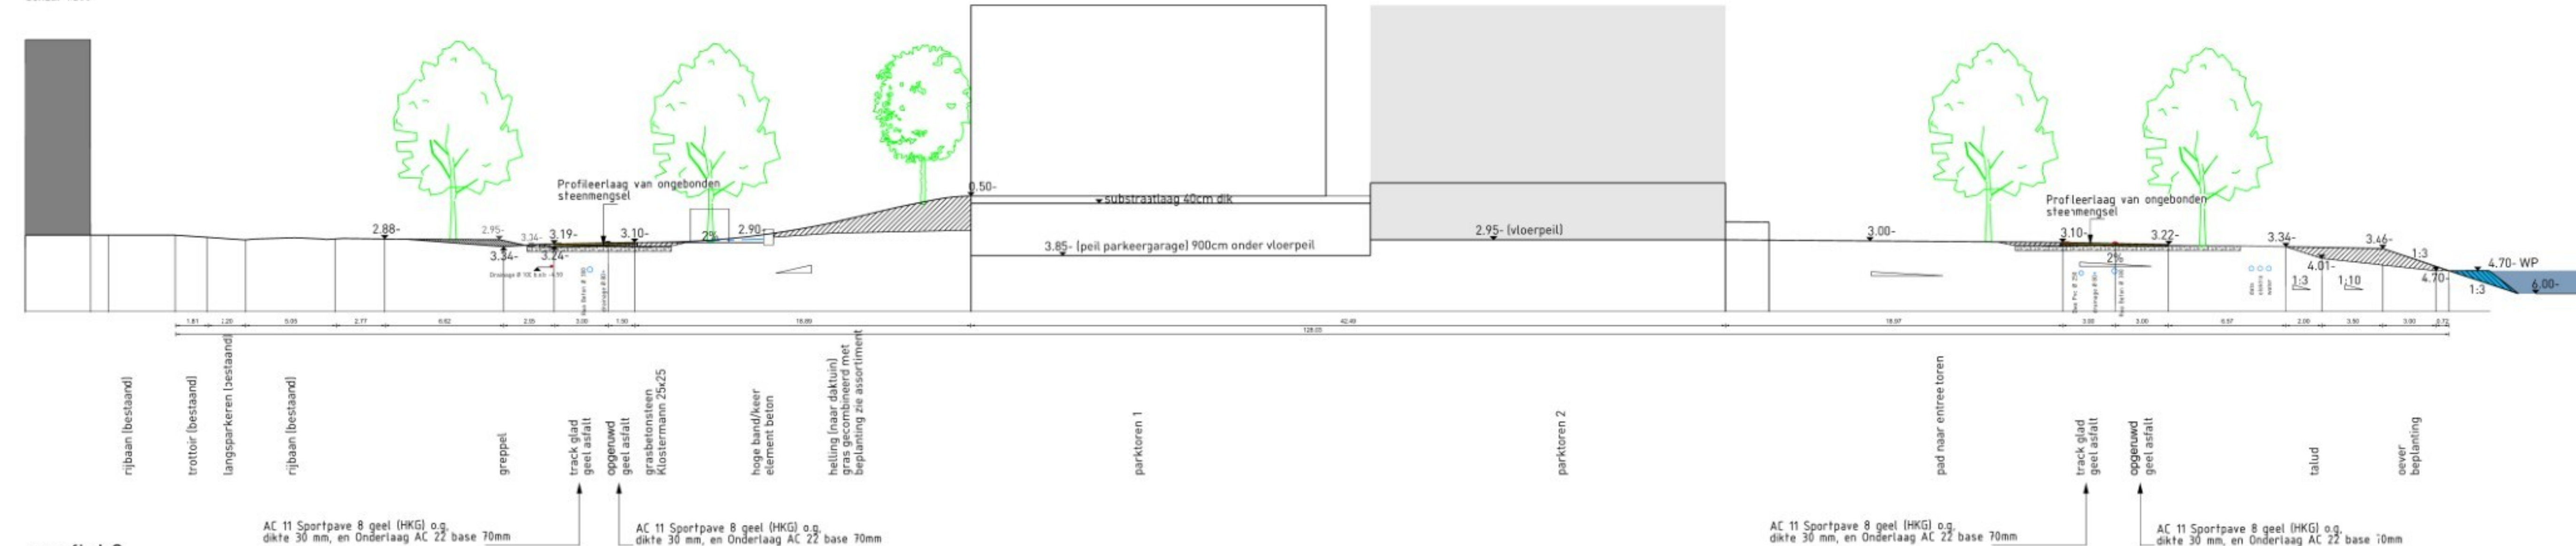


profiel 3
Schaal 1:200

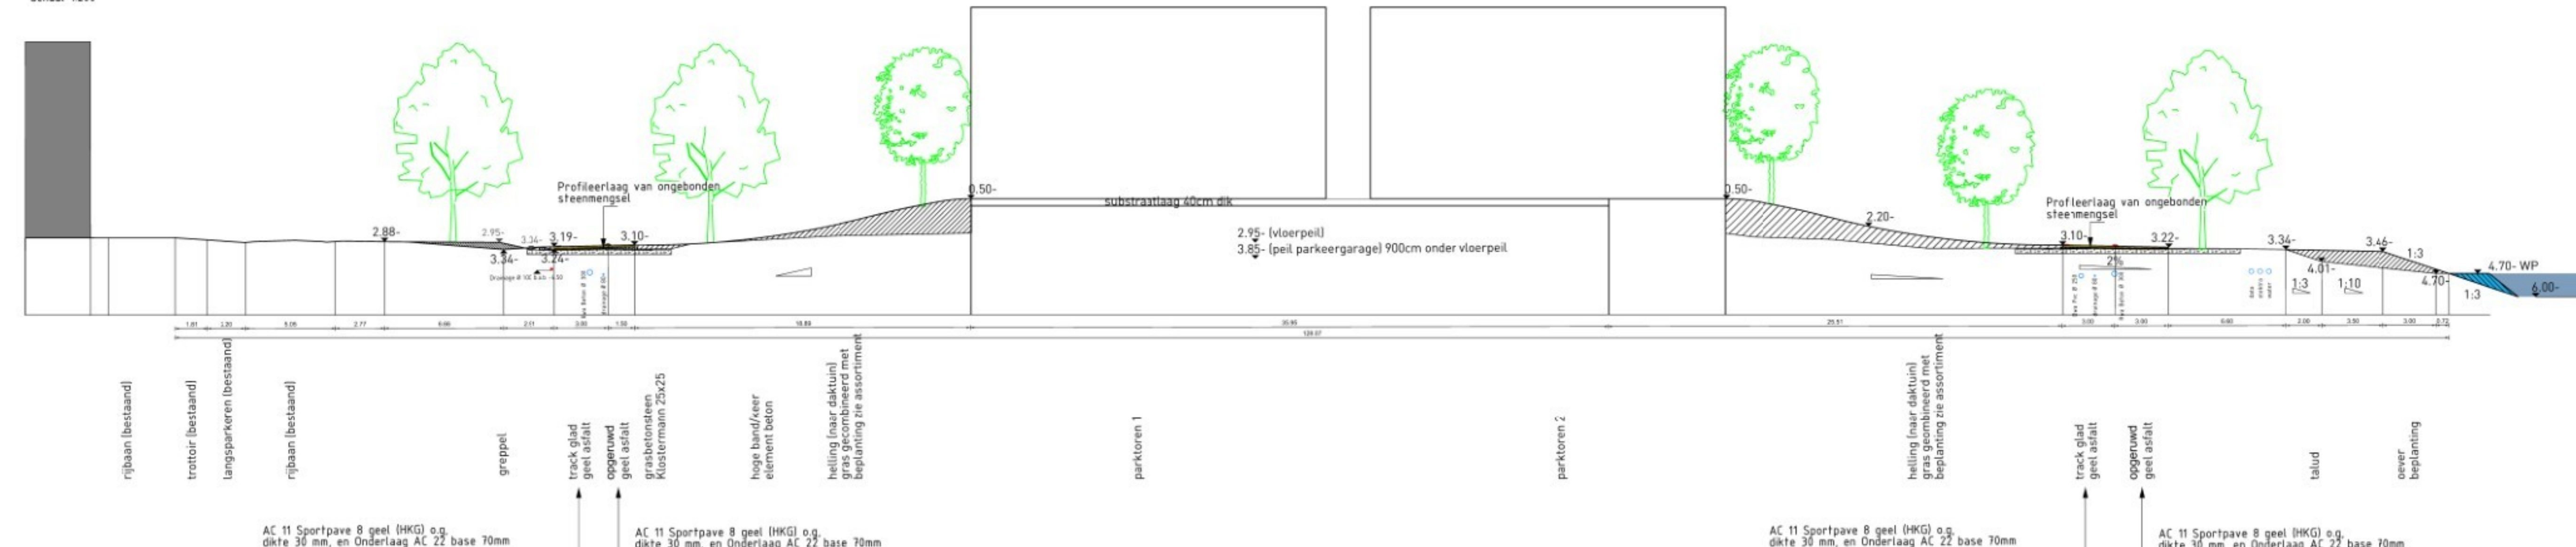


profiel 4
Schaal 1:200

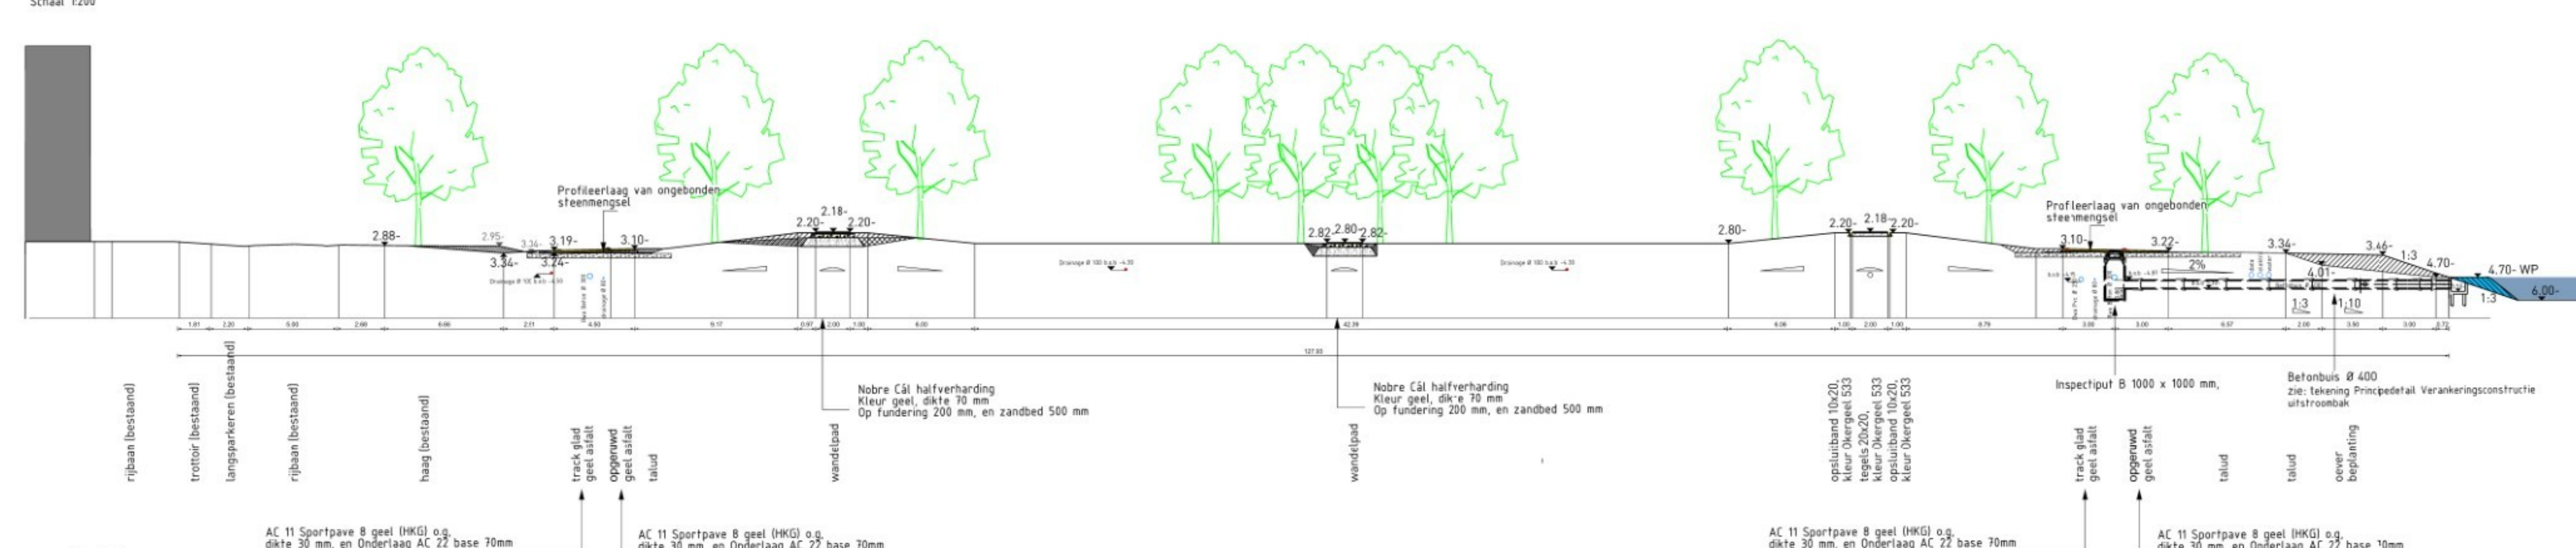


profiel 5
Schaal 1:200

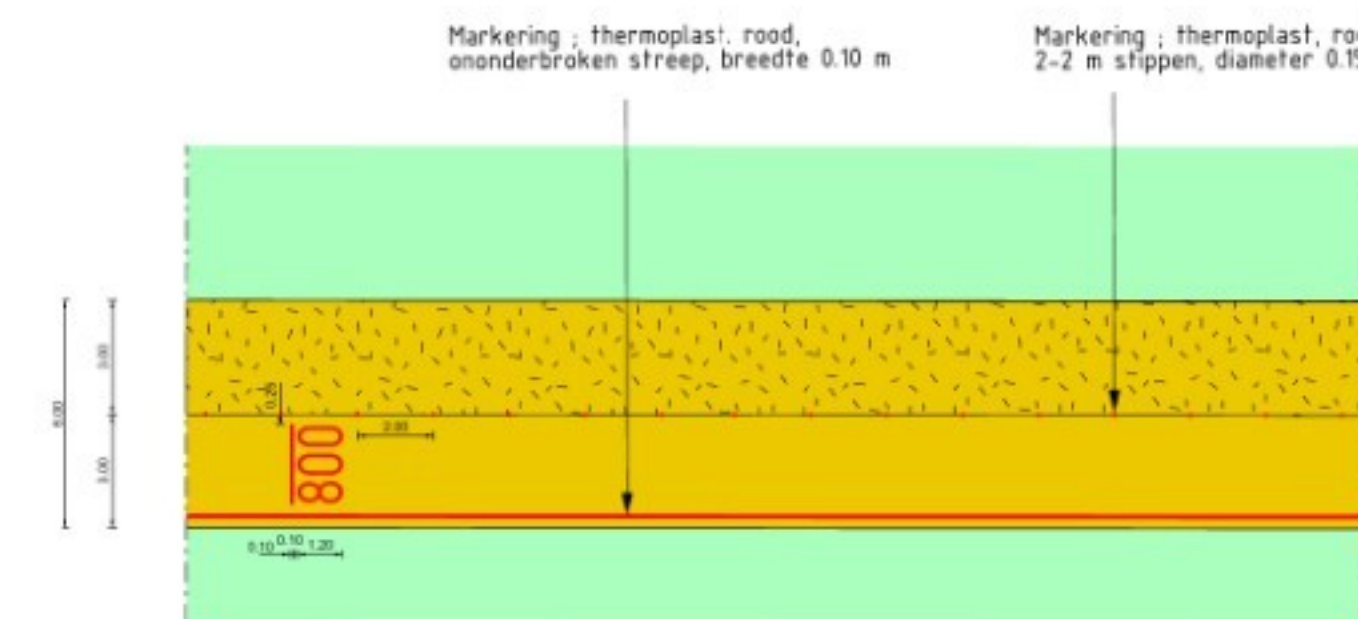


principedetail 1: Metring en rode stippen

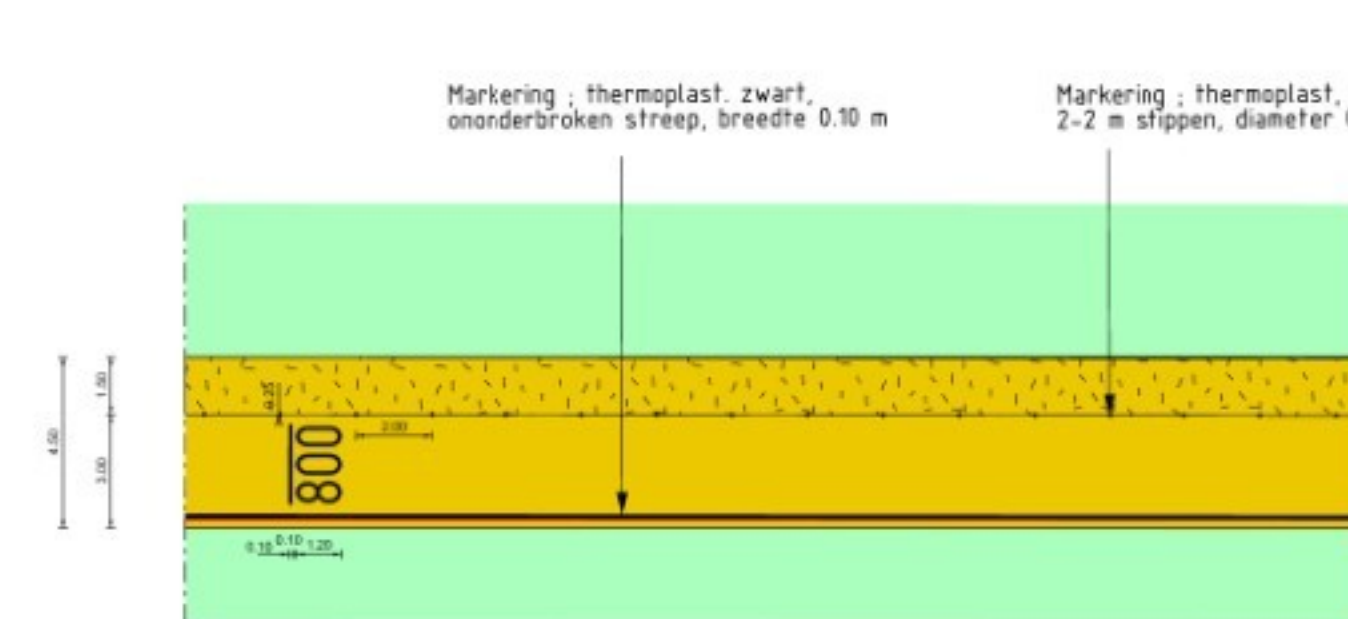


principedetail 1: Metring en zwarte stippen

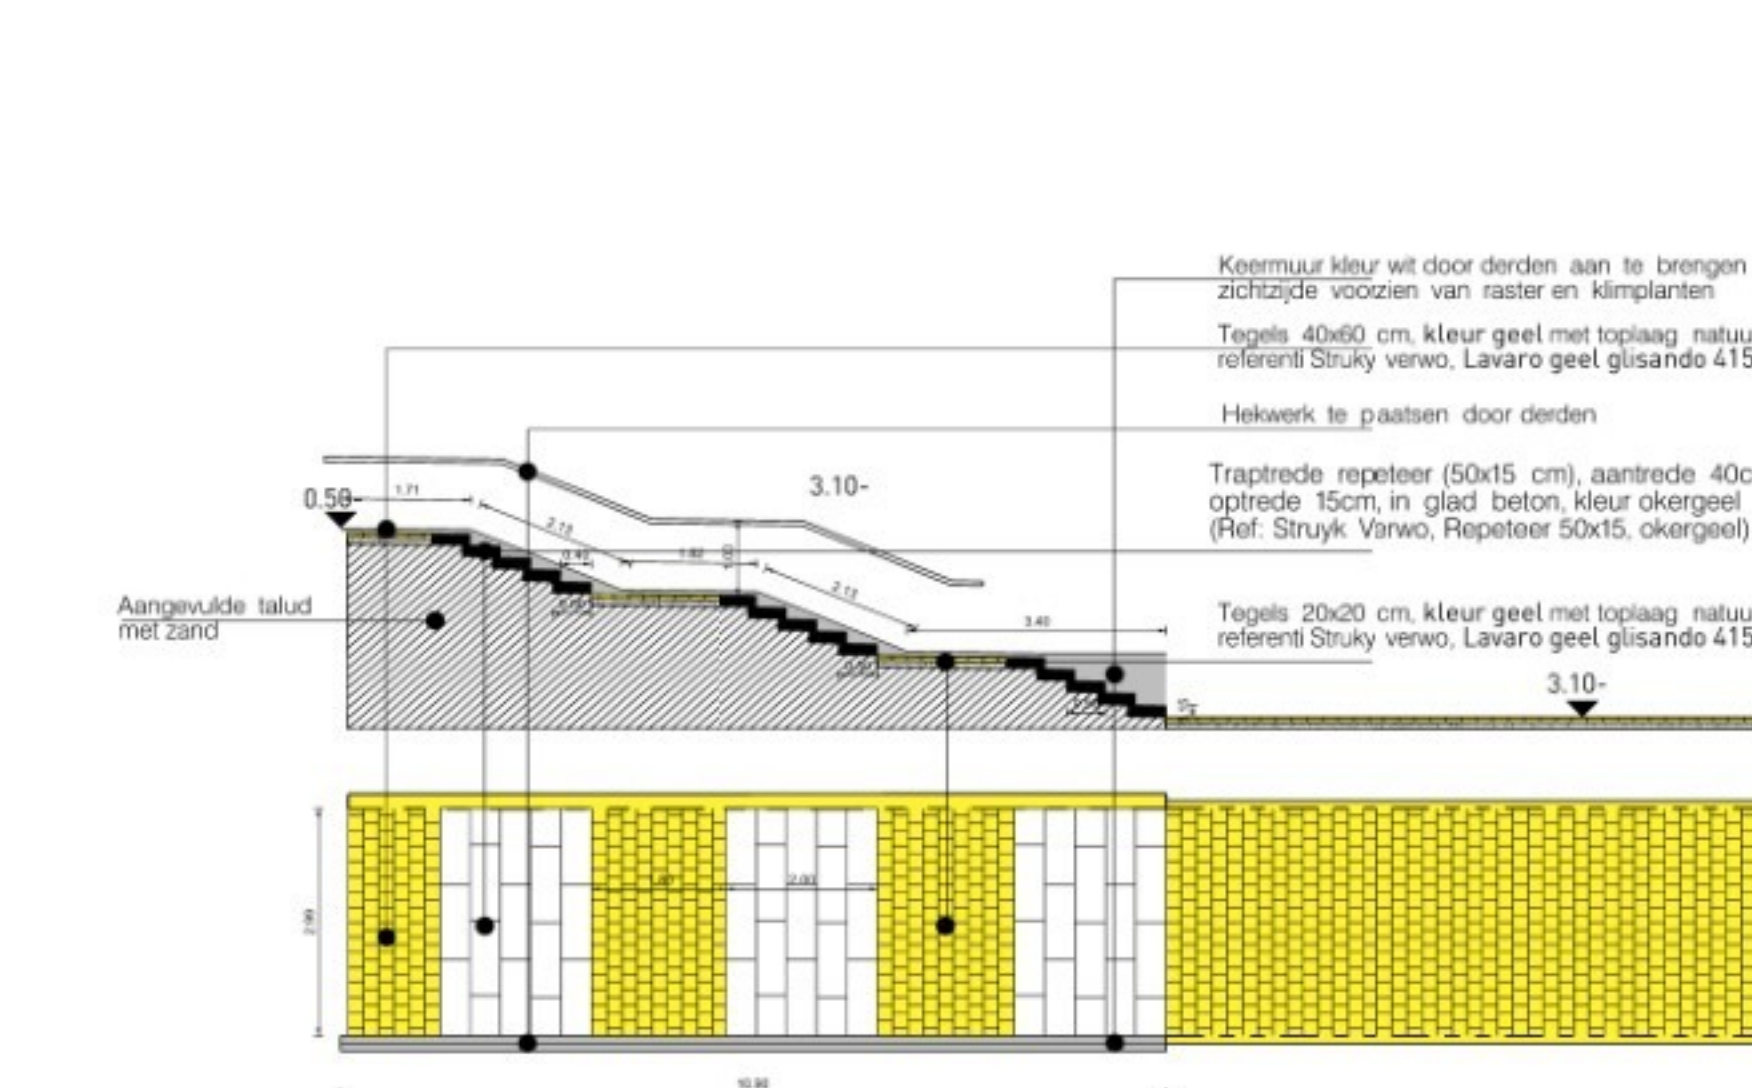

Detail Trappen T1
Schaal 1:100

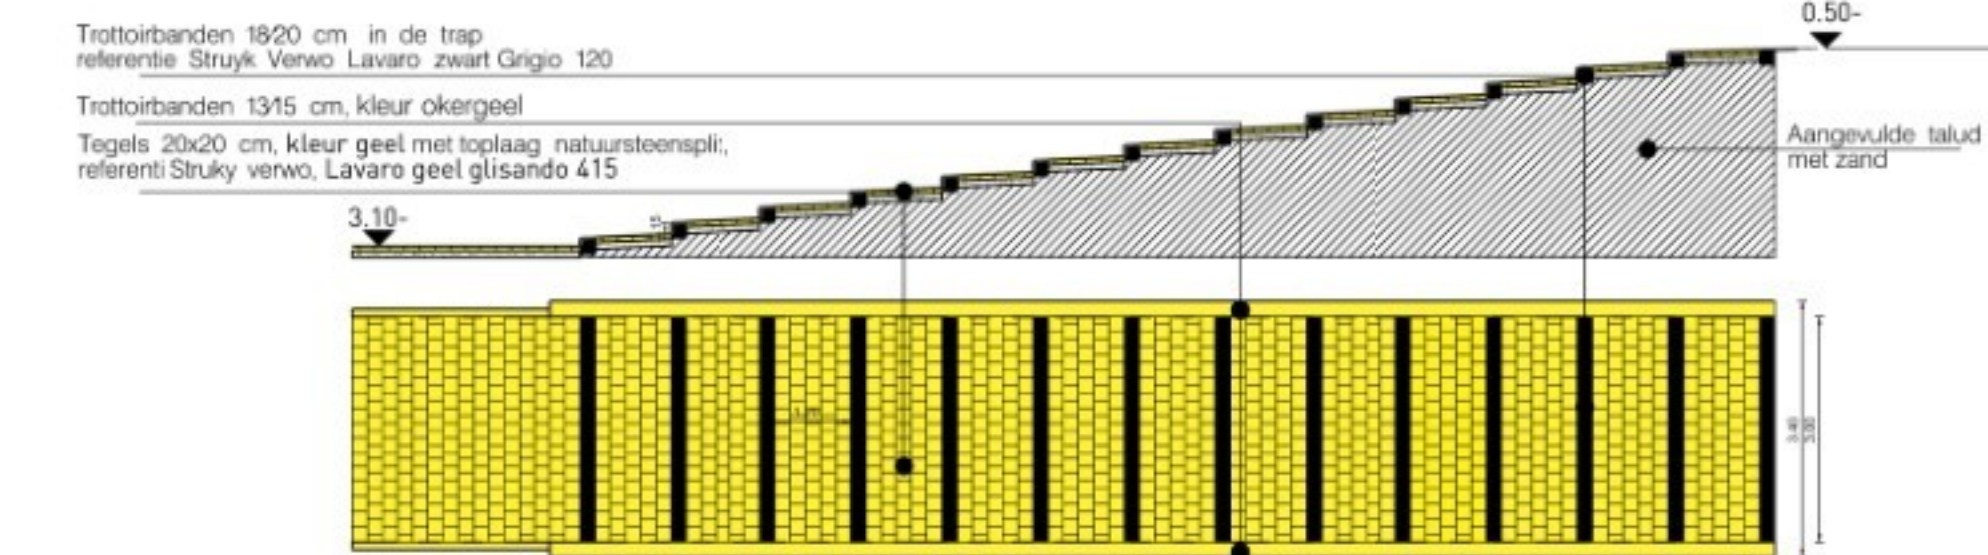


Detail Trappen T2
Schaal 1:100

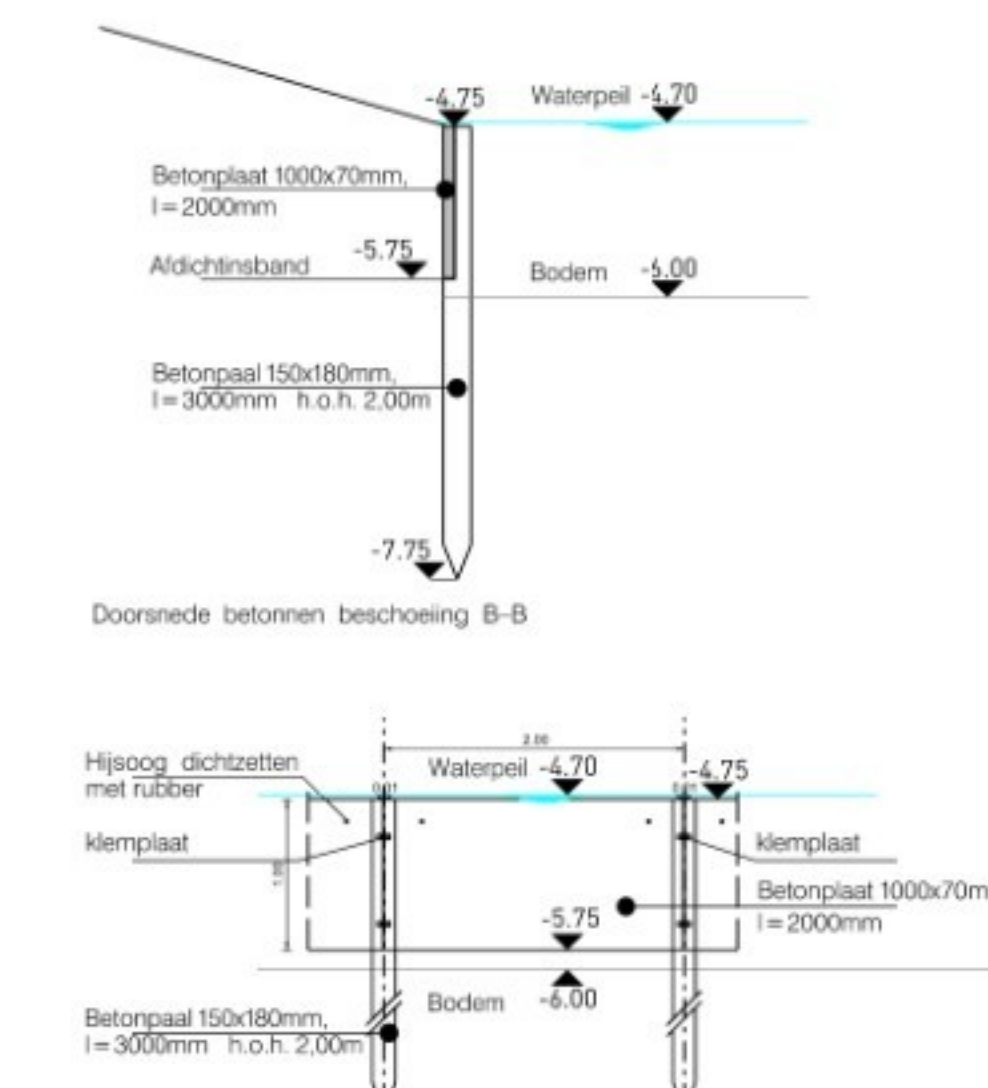


Detail: Betonnen beschoeiing,
H=1.00 m

Schaal 1:10

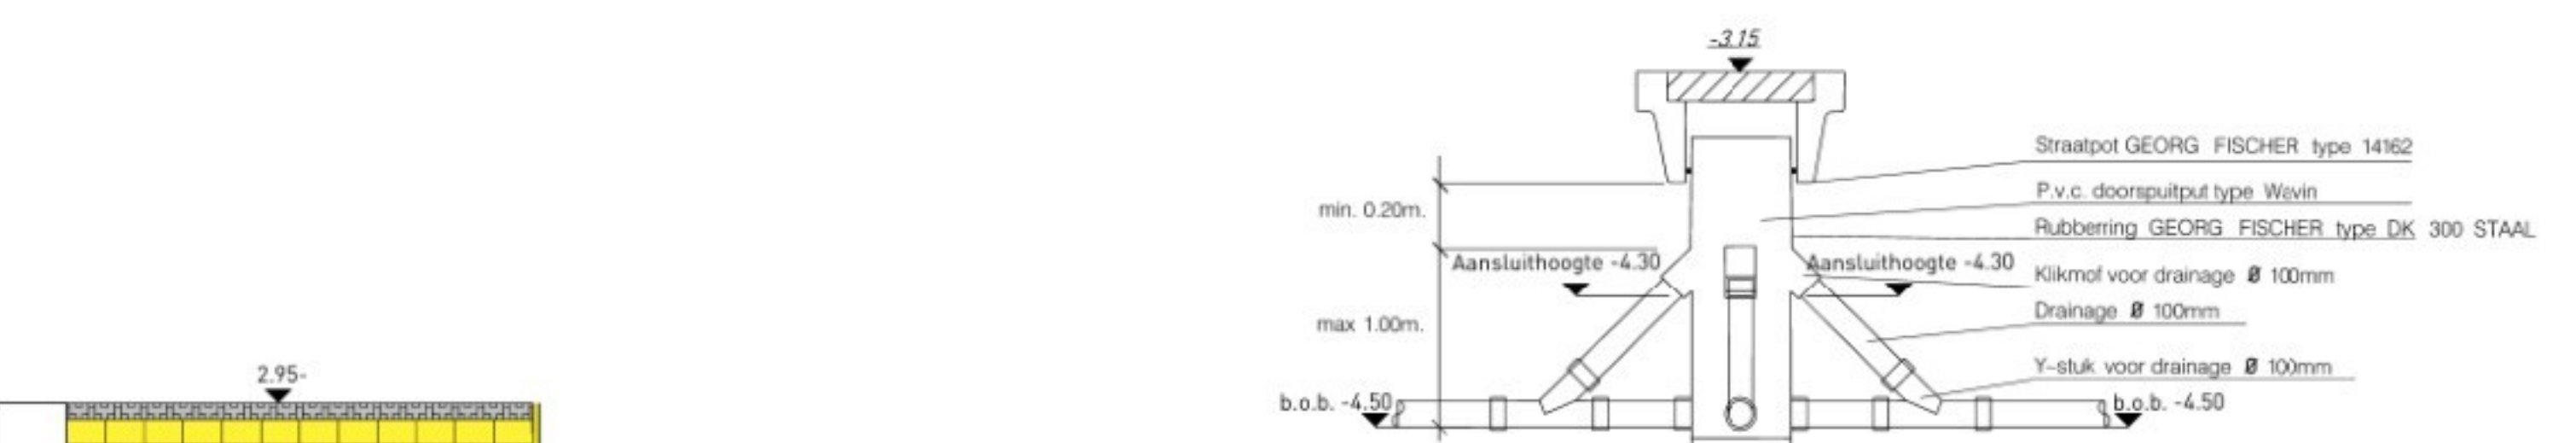


Principedetail: drainage doorspuitput met straatpot
Schaal 1:10

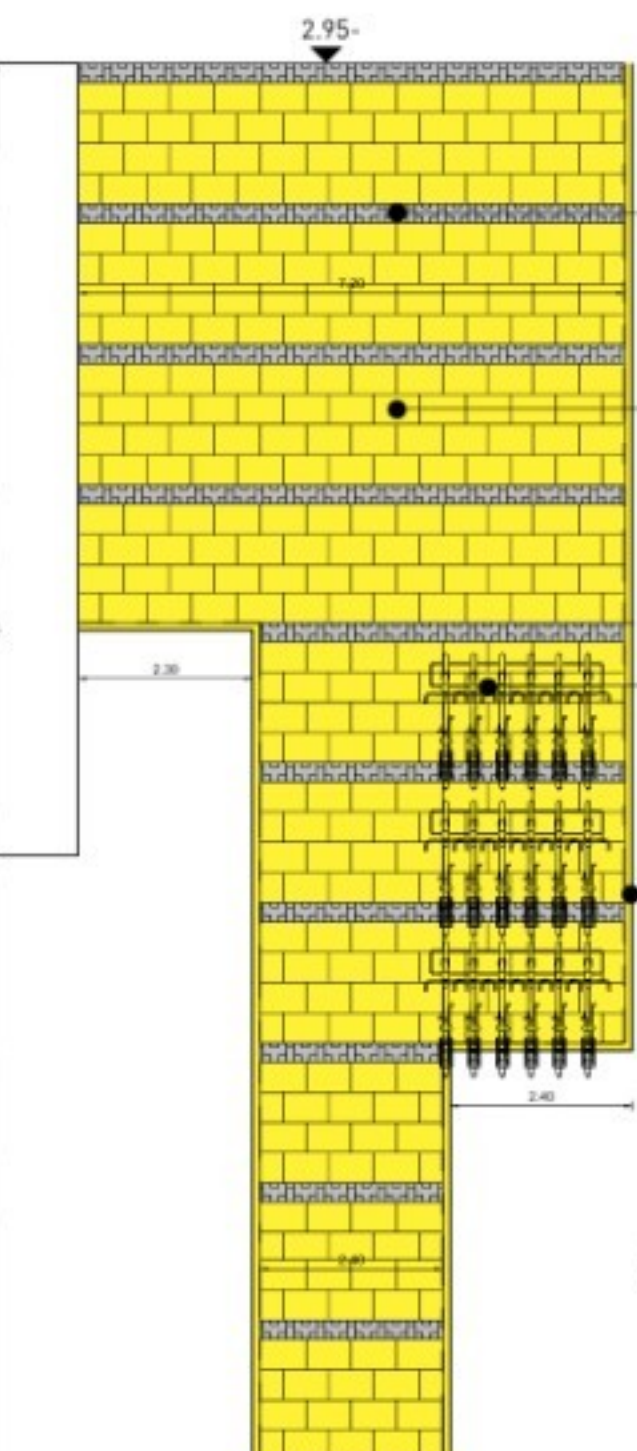

Detail D
Schaal 1:100

LEGENDA

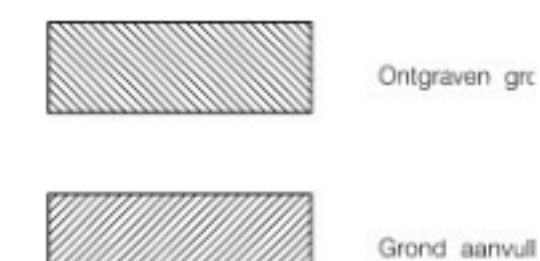

Wijziging A d.d. 11-05-2026
- Verankeringsconstructie uitstroombak is toegevoegd.
- Inspectieput B 1000 x 1000 mm is toegevoegd.
- Vrijgekomen asfalt doorfreen, en aanbrengen als fundering vervalt en wordt vervangen door: Profielerlaag van ongebonden steenmengel
- AC 11 DL blank bindmiddel Geel 2% (HKG) vervalt en wordt vervangen door: AC 11 Sportpave 8 geel (HKG) o.g.

Maten in meters, tenzij anders vermeld
Materiaalmaten in mm, tenzij anders vermeld
Peilmaten in meters t.o.v. N.A.P., tenzij anders vermeld
Diameters in mm, tenzij anders vermeld

Gemeente Almere Stadsruimte				
Project: Terreinafwerving Cascadepark West fase 2 te Almere Poort (gebiedsnummer: 4M2 en 4M3)				
Onderdeel: Details				
Tekenaar: GON-4.0-25-027-T01	Fase: BESTEST.	Schaal: 1:200/100/10		
Projectleider: 4025027T01-12	Formaat: A0	Bladnummer: 12		
Status: Definitief	Datum: 11-05-2026	Wijziging: A	Aantal bladen: 13	
Bestandsnaam: www				