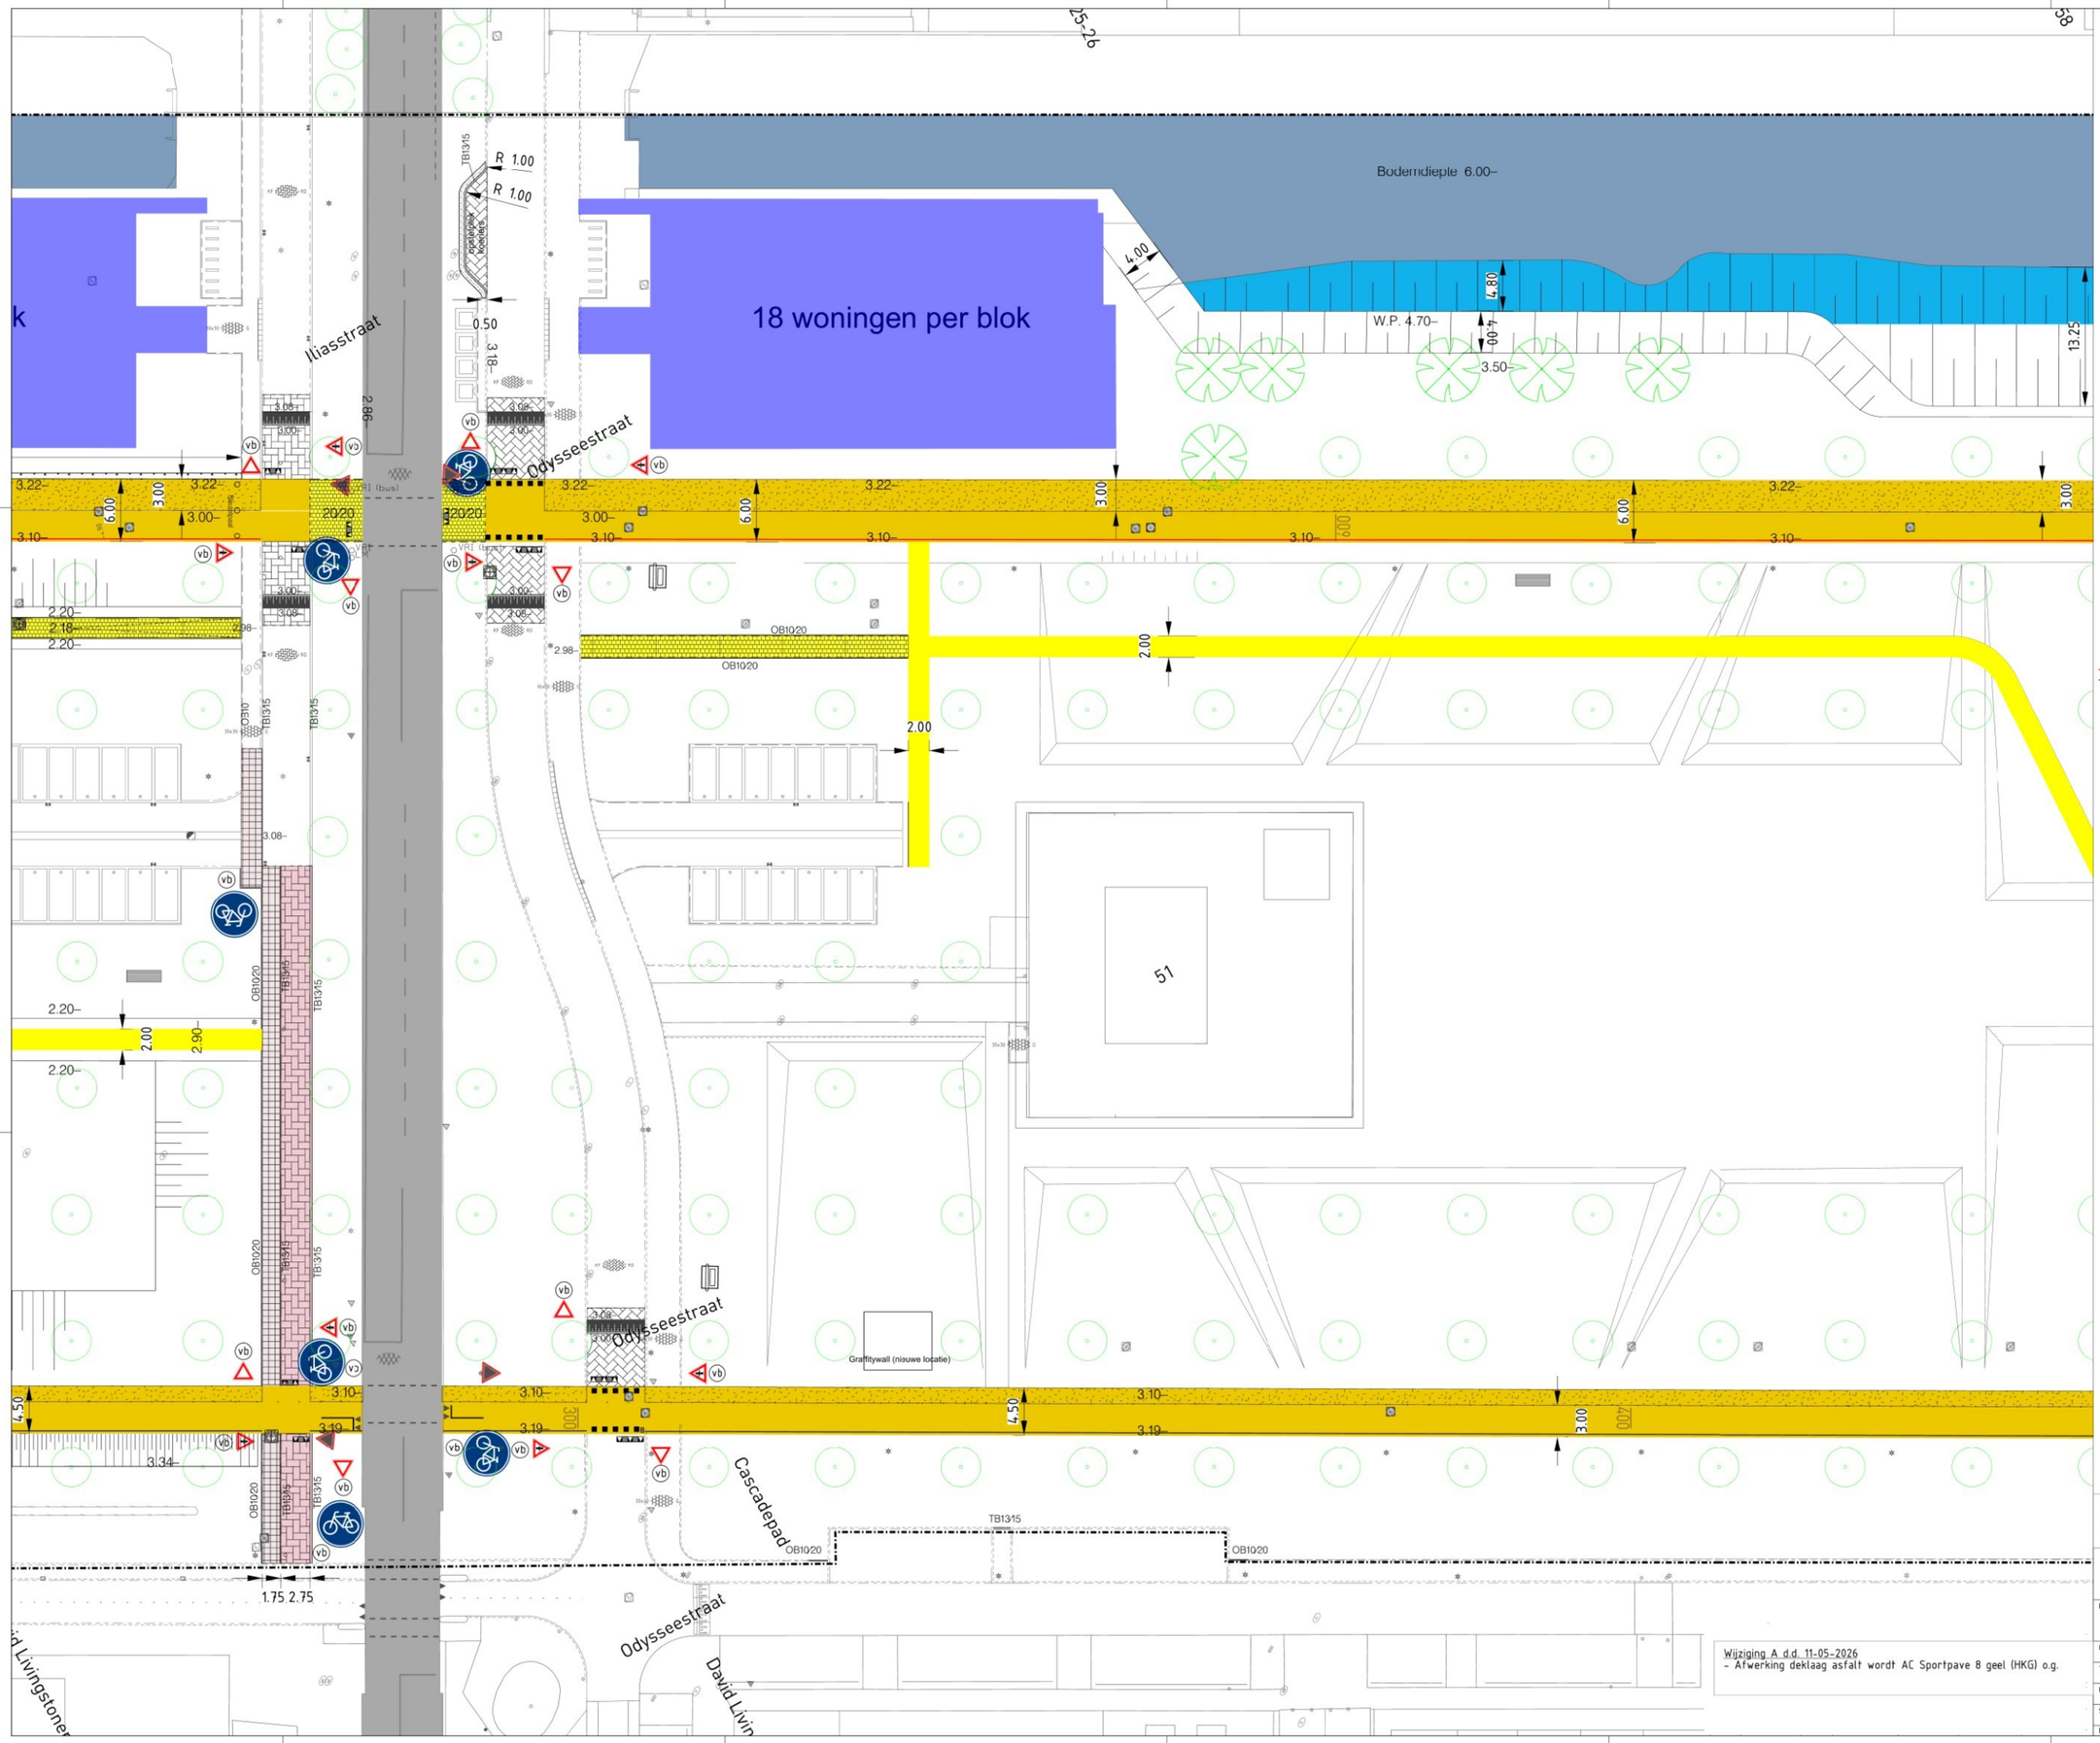

legenda:

Algemeen

- plangrens 102891 m2
- -3.49 Bestaande hoogte
- 3.00– Nieuwe hoogte
- Uitgifte grens wordt door derden gerealiseerd
- busbaan
- Bestaand water
- Bestaande boom
- Te herplanten boom (door derden)
- Nieuwe te planten boom (door derden)

Nieuw aan te brengen

Verharding

- Fundering: menggranulaat 200 mm, Sortering 0/31.5, op zandbed 500 mm
- Asfalt — kleur: geel, gladde afwerking; afwerking: onderlaag AC 22 base 70 mm dik en deklaag AC Sportpave 8 geel (HKG) o.g, dikte 30 mm
- Asfalt — kleur: geel, ruwe afwerking; afwerking: onderlaag AC 22 base 70 mm dik en deklaag AC Sportpave 8 geel (HKG) o.g, dikte 30 mm
- Asfalt — kleur: zwart; afwerking: onderlaag AC 22 70 mm dik en deklaag AC 11 surf D4 30 mm
- Het asfalt inzagen en afgieten met bitumen (10cm)
- Asfalt markeringen: thermoplast. Kleuren: Rood (hoofdfietsroute) Zwart (overig). Ononderbroken streep breedte 10cm
- Grasstenen Klostermann: Gebied 1: grasstenen Klostermann Green Ston 25x25x8 cm grijs, inwassen met grond en inzaaien met gras
- Grasstenen Klostermann: Gebied 2: grasstenen Klostermann Green Ston 25x25x8 cm grijs, instrooien met met steenspit zwart
- Halfverharding NobreCal 70 mm. Op fundering 200 mm, en zandbd 500mm. Kleur: Geel
- Tegels 20/20 cm, kleur geel met toplaag natuursteensplit. Ref: Struyk Verwo, Lavaro geel gisando 415
- Tegels 40/60 cm, kleur geel met toplaag natuursteensplit. Ref: Struyk Verwo, Lavaro geel glisando 415
- Tegels 30x30x4.50 cm,kleur roodbruin-zwart gemêleerd, Halfsteensverband
- Rijbaan. Betonstraatsteen keiformaat,kleur roodbruin-zwart gemêleerd, keperverband
- fietspad. Betonstraatsteen keiformaat,kleur roodbruin-zwart gemêleerd, elleboogverband
- Nieuwe watergang
- Wortelscherm, type TRG/LR30, hoogte 1,0 m
- Opsluitband 10x20 cm,kleur okergeel 533
- Trottoirband 13/15x25 cm,kleur Lavaro P1406 zwart -rood gemêleerd
- Drempels Betonstraatsteen, keiformaat, elleboogverband, kleur gijs

Straatmeubilair

- Banken Grijsen, Plane dubbelzits (zonder rugleuning),
- Afvalbakken 50L "BAMMENS", type Capitole 50
- Verkeersborden
- Verkeersbordpaal
- TuliP fietsenrek traverse incl. betonfundatie
- Betonnen beschoeiing 5cm onder waterpeil met planken van 70 cm hoog op palen h.o.h 2.00 m en 3 meter lang

Riool

- Bestaande Rioolput op hoogte stellen
- HWA prefab beton 1000 x1000 x 2100 mm
- DWA PVC inspectieput Ø800mm
- Bestaande Drainageput op hoogte stellen
- Drainagedoorspuitput PVC Ø 315 mm met deksel
- Bestaande HWA Straatkolk op hoogte stellen

Maten in meters, tenzij anders vermeld
Materiaalmaten in mm, tenzij anders vermeld
Peilmaten in meters t.o.v. N.A.P., tenzij anders vermeld
Diameters in mm, tenzij anders vermeld

0 2 4 6 8m

postbus 200
1300 AE ALMERE
tel. 14 036

Gemeente Almere
Stadsruimte

Project: Terreinafwerking Cascadepark West fase 2 te Almere Poort (gebiedsnummer: 4M2 en 4M3)

Onderdeel: Nieuwe situatie

Tekenaar: [redacted]	Besteknummer: GON-40-25-027-T01	Fase: BESTEKT.	Schaal: 1:200
Projectmanager: [redacted]	Documentnr: 4025027T01-08	Formaat: A0	Bladnummer: 08
Status: Definitief	Datum: 11-05-2026	Wijziging: A	Aantal bladen: 13

Bestandsnaam: ***.dgn