




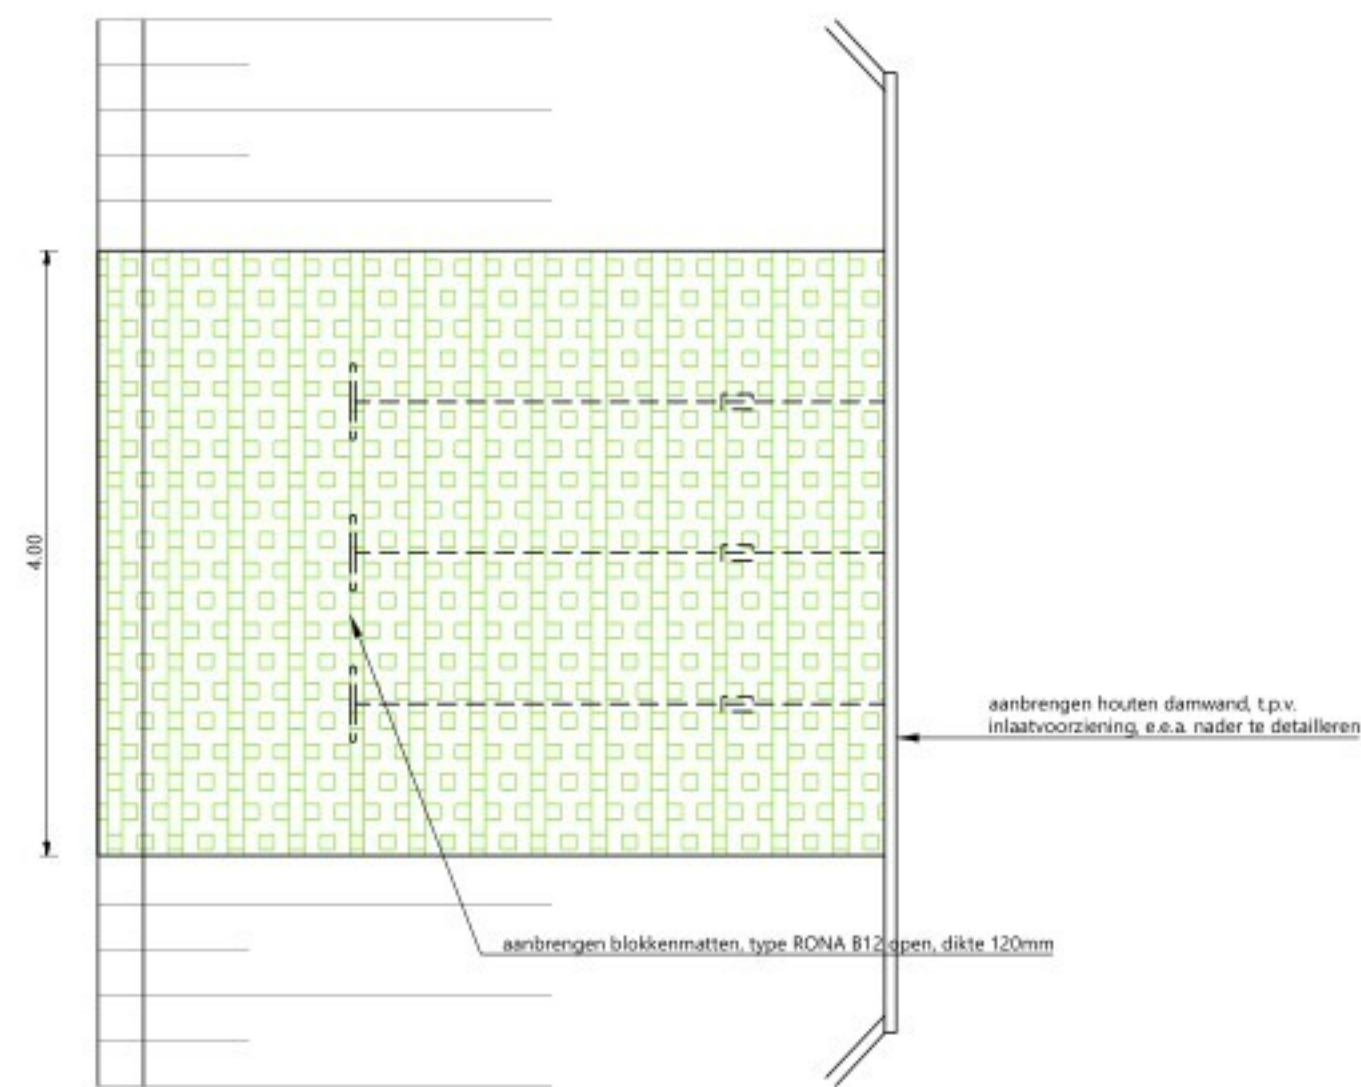


PRINCIPE DETAIL INLAATPLEK MAAIBOOT (BOVENAANZICHT)  
Schaal 1:50

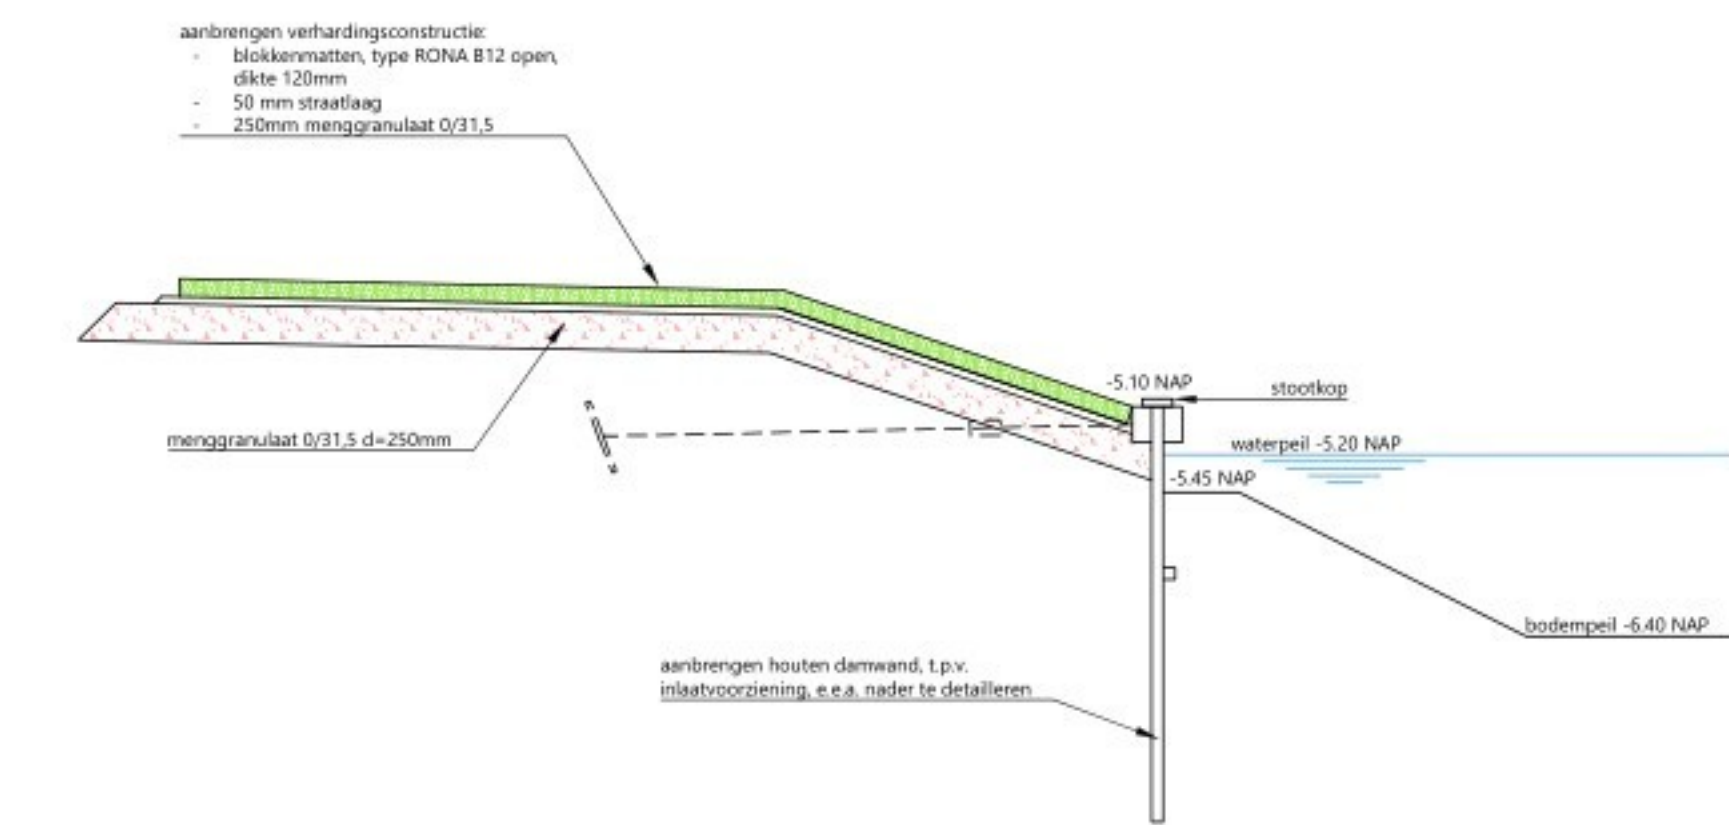


PRINCIPE DETAIL INLAATPLEK MAAIBOOT (DOORSNEDE)  
Schaal 1:50

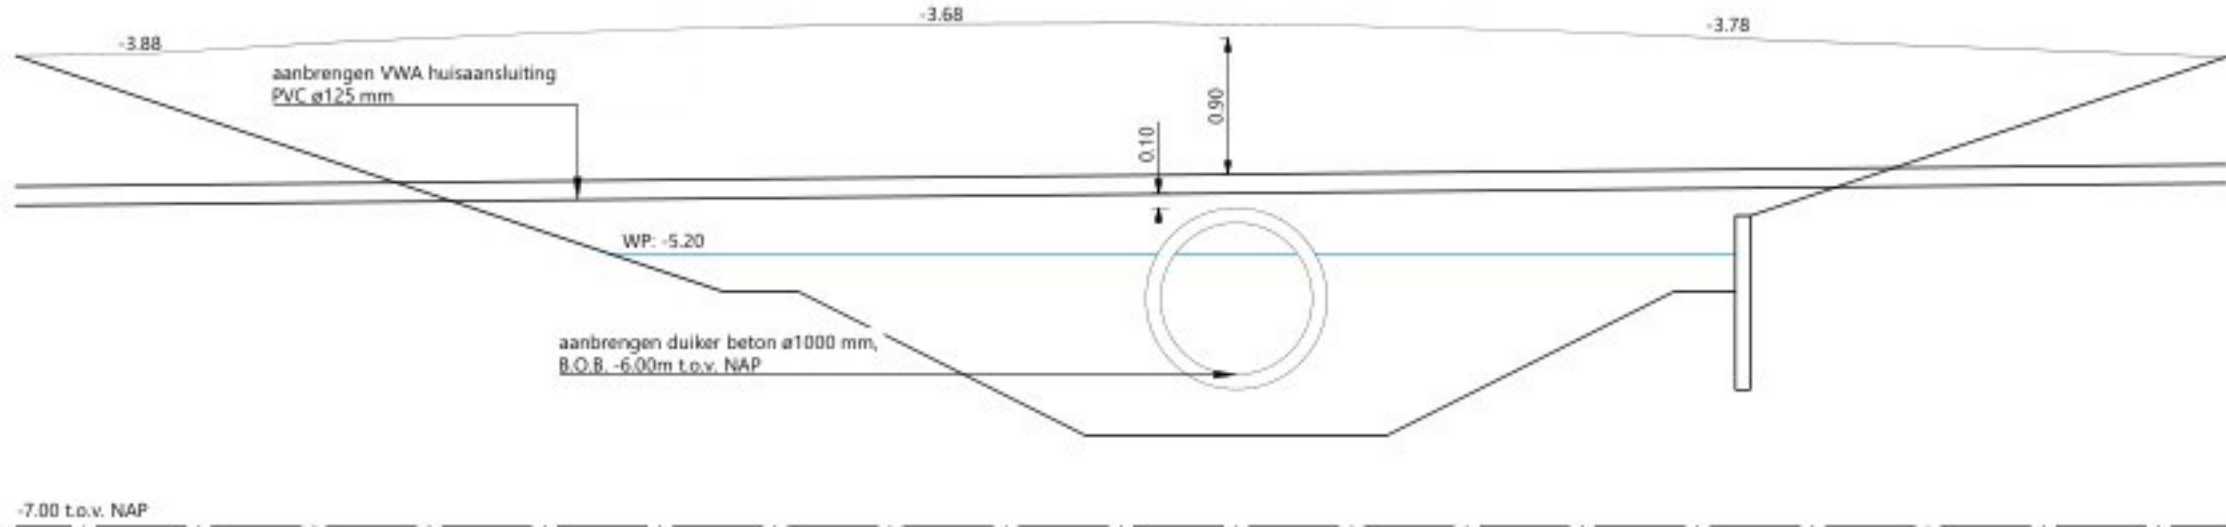


PRINCIPEPROFIEL HUISAANSLUITING DAM ZUIDZIJDE  
Schaal 1:50

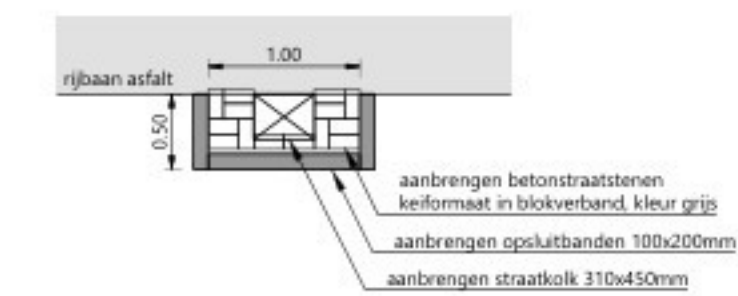

DETAIL 01, STRAATKOLK OMRANDING  
Schaal 1:50

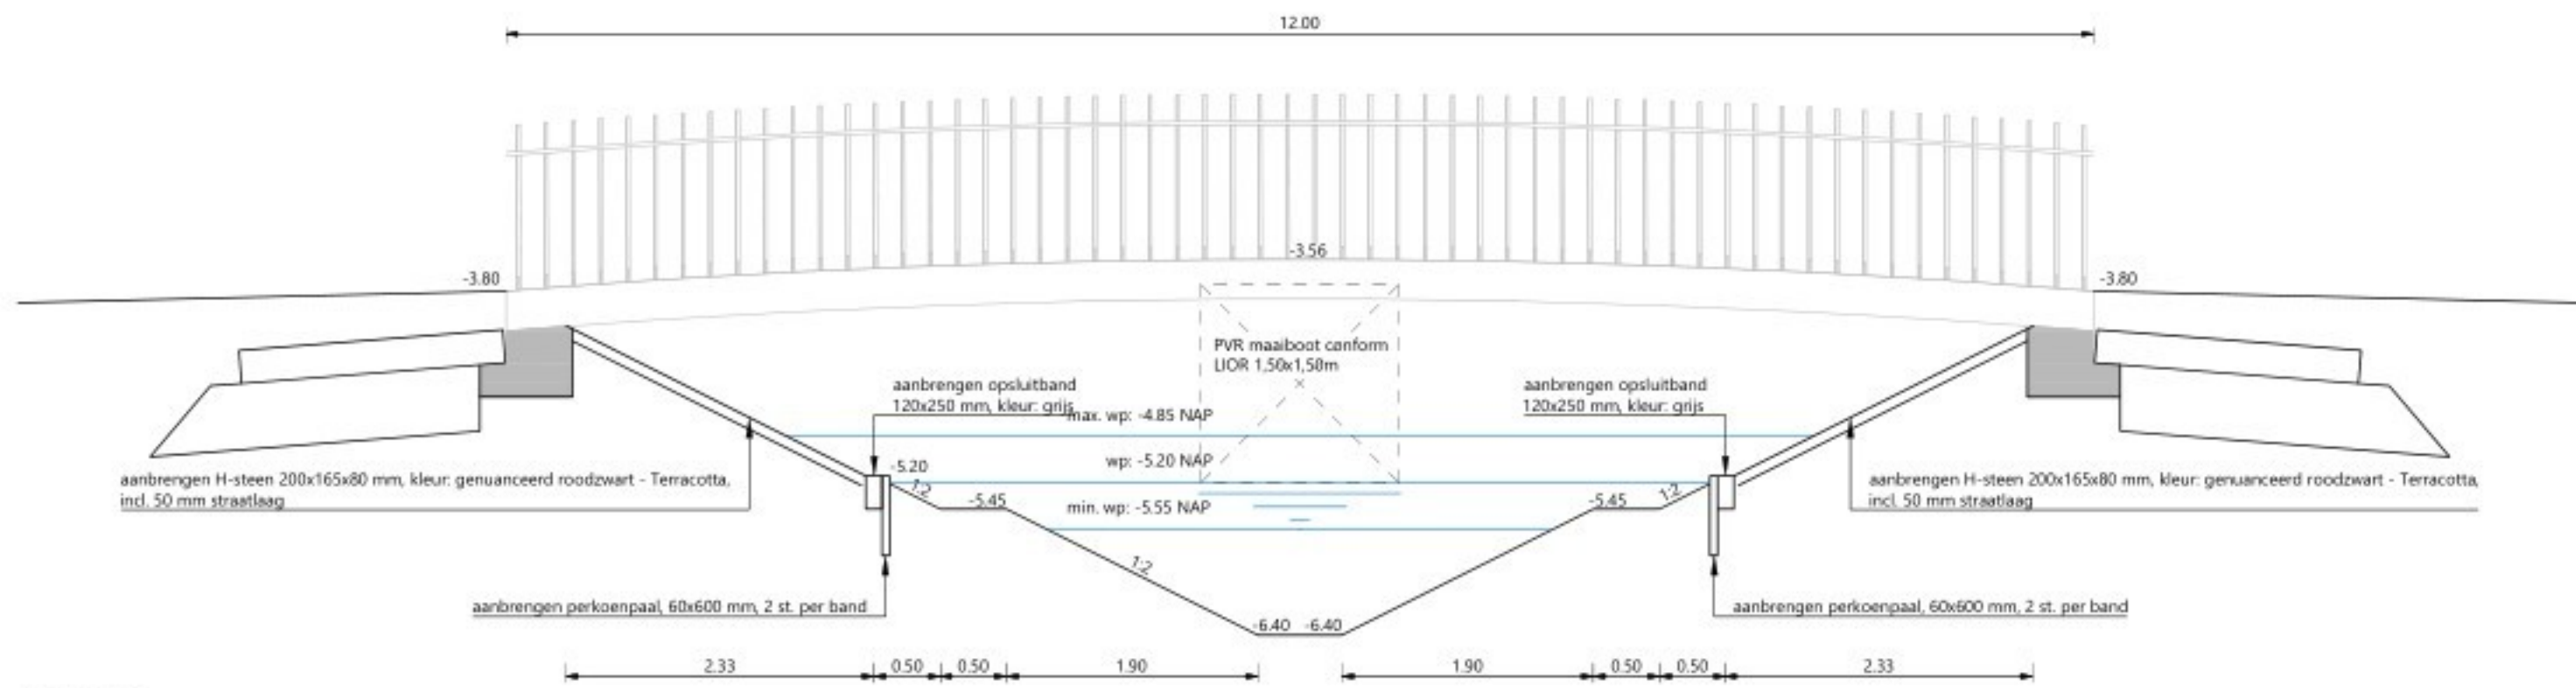

PRINCIPEPROFIEL KORTE BRUG  
Schaal 1:50

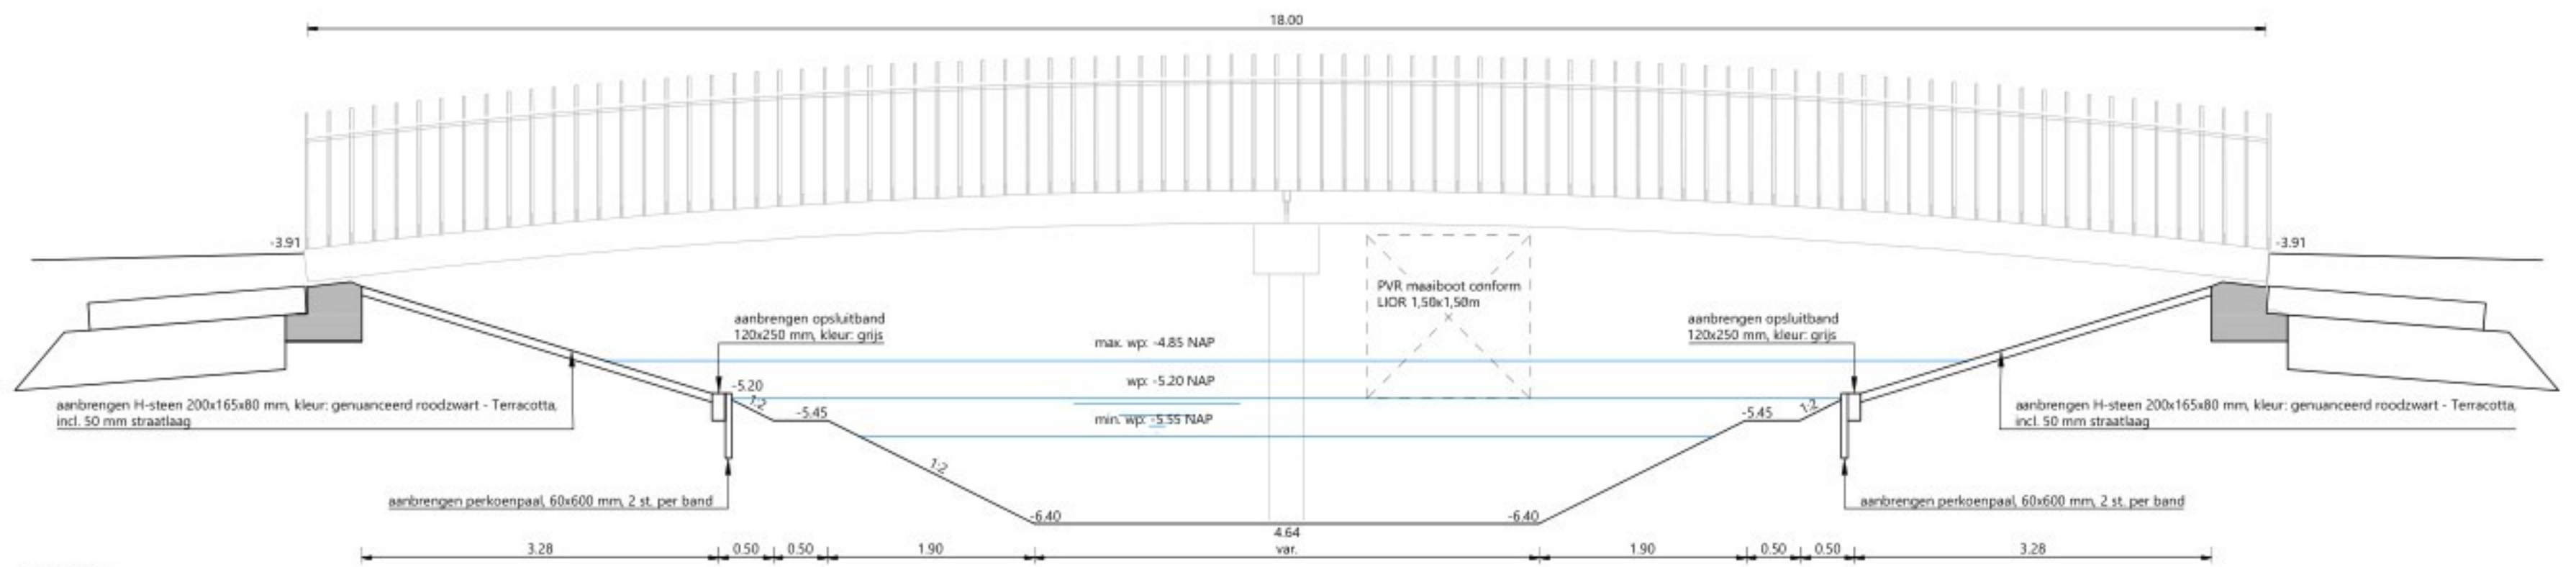

PRINCIPEPROFIEL LANGE BRUG  
Schaal 1:50

Opmerking:  
\* Maatvoering in meters  
\* Maten in millimeters, tenzij anders aangegeven  
\* Hoogtematen in meters t.o.v. NAP.

| GETEKEND | DATUM      | STATUS  | OMSCHRIJVING           | GECONTR. | VRUIGE |
|----------|------------|---------|------------------------|----------|--------|
| 5        |            |         |                        |          |        |
| 4        |            |         |                        |          |        |
| 3        |            |         |                        |          |        |
| 2        | 05-06-2026 | Concept | Wijziging nabij KW 003 |          |        |
| 1        | 02-06-2026 | Concept |                        |          |        |

OPDRACHTGEVER:  
GEMEENTE NOORDOOSTPOLDER

PROJECT:  
EMMELHAGE FASE 4

ONDERDEEL:  
Bouwwij maken  
Details

SCHAAL: 1:50 PROJECTNR: 21171253 TEKENINGNR: DT01 FORMAAT: A1 BLAD: 01 van 01



Postadres:  
Postbus 12 7683 ZG Den Ham  
Bezoekadres:  
Lindehof 12 8332 VD Steenwijk  
T +31 (0)546 67 88 88  
E info@roelofsgroep.nl

Tevens vestigingen in:  
Alblasserdam Heerhugowaard  
Amsterdam Sneek  
Den Ham (HK) Stadskanaal  
Veenendaal

Meer waarde aan ruimte