



SITUATIE 03
Schaal 1:200

LEGENDA

- werkgrans
- nieuwe kavelgrans
- kantverharding
- aanbrengen opsluitband 150x250mm, kleur hardsteen, kleur hardsteen
- aanbrengen asfaltconstructie:
 - 60mm AC16 base OL-B
 - 250mm menggranulaat 0/31,5
- aanbrengen asfaltconstructie:
 - 50mm tussenlaag AC16 bin TL-B
 - 80mm onderlaag AC22 base OL-B
 - 250mm menggranulaat 0/31,5
- aanbrengen zand voor zandbed, d=1000mm, t.p.v. rijbaancunet (asfalt) ca. 600mm
- aanbrengen straatbakstenen dikformaat in blokverband, kleur Ravenna
- aanbrengen vlakke grasbetonstege 600x400x120mm, kleur: grijs
- aanbrengen blokkenmatten, type RONA B12 open, dikte 120mm
- K&L strook, b=1,95m, voorzien van 1000mm zand voor zandbed
- contourlijn zand voor ophoging
- aanbrengen houten paalschotbeschoeiing t.p.v. kavelgrans, e.e.a. conform bijlage berekening beschoeiing en damwand
- aanbrengen houten damwand, t.p.v. dam, e.e.a. conform bijlage berekening beschoeiing en damwand
- aanbrengen houten damwand, t.p.v. inlaatvoorziening, e.e.a. nader te detaileren
- watlijn
- locatie grondbooring incl. nummer


Aanvullend:
Kavels dienen te worden afgewerkt op -3.80m t.o.v. NAP;
Kavels/ bermen moeten tot een diepte van 1,20m;

LEGENDA RIOLERING

- aanbrengen HWA-riolering met materiaal, diameter en b.o.b.
- aanbrengen DWA-riolering met materiaal, diameter en b.o.b.
- aanbrengen duikers met materiaal, diameter en b.o.b.
- aanbrengen HWA huisaansluiting PVC ø125mm voorzien van inlaat en ontpoppingsstuk met klikdeksel
- aanbrengen DWA huisaansluiting PVC ø125mm voorzien van inlaat en ontpoppingsstuk met klikdeksel
- aanbrengen kolkaansluiting PVC ø125mm afsluiten met afdekplaat wanneer geen kolk is aangesloten
- aanbrengen straatkolk 310x450mm, voorzien van omranding conform detail 01
- aanbrengen HWA-inspectieput (beton) met putnummer, putdekselhoogte (WRM)
- aanbrengen DWA-inspectieput (beton) met putnummer, putdekselhoogte (WRM)
- aanbrengen putafmeting, voorzien van stalen afdekplaat
- aanbrengen putrand
- aanbrengen uitstroombak (beton) met uitstroombak nummer, type en afmeting, taluds afwerken om uitstroombak

LEGENDA KLIC

- persleiding
- gas lage druk
- gas hoge druk
- data
- laagspanning
- middenspanning
- riolering
- water

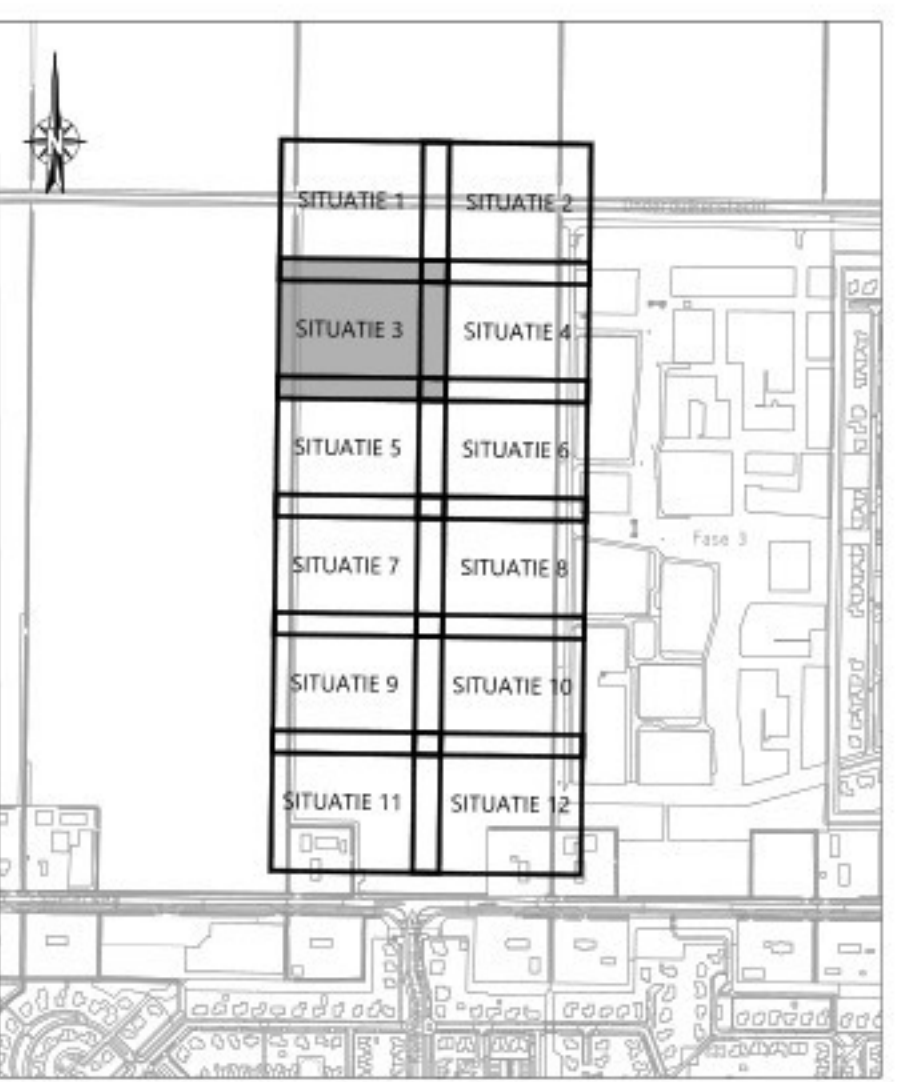

OVERZICHT

Schaal n.v.t.

Opmerking:
* Meetvoering in meters
* Meetwaarden in millimeters, tenzij anders aangegeven
* Hoogtepunten in meters t.o.v. NAP

DETERMINATIE	STATUS	OMSCHRIJVING	DETERMINATIE	VERSIJ
1	ontw.	05-06-2025	Concept	
2	ontw.	02-06-2025	Concept	

OPDRACHTGEVER:
GEMEENTE NOORDOOSTPOLDER

PROJECT:
EMMELHAGE FASE 4

ONDERDEEL:
Bouwrijp maken
Situatie

SCHAAL: 1:200

PROJECTNR: 21171253

TEKENINGNR: NS01

FORMAAT: A0

BLAD: 03 van 12

Meer waarde aan ruimte

Roelofs

Postbus 12 7863 ZG Den Ham
Bezoekadres:
Lindendijk 52 8332 VD Steenwijk
T +31 (0)546 67 88 88
E info@roelofs.nl
Tweede vestigingen in:
Alblasserdam
Amsterdam
Arnhem
Den Haag (HQ)
Heerhugowaard
Sneek
Stadskanaal
Veenendaal