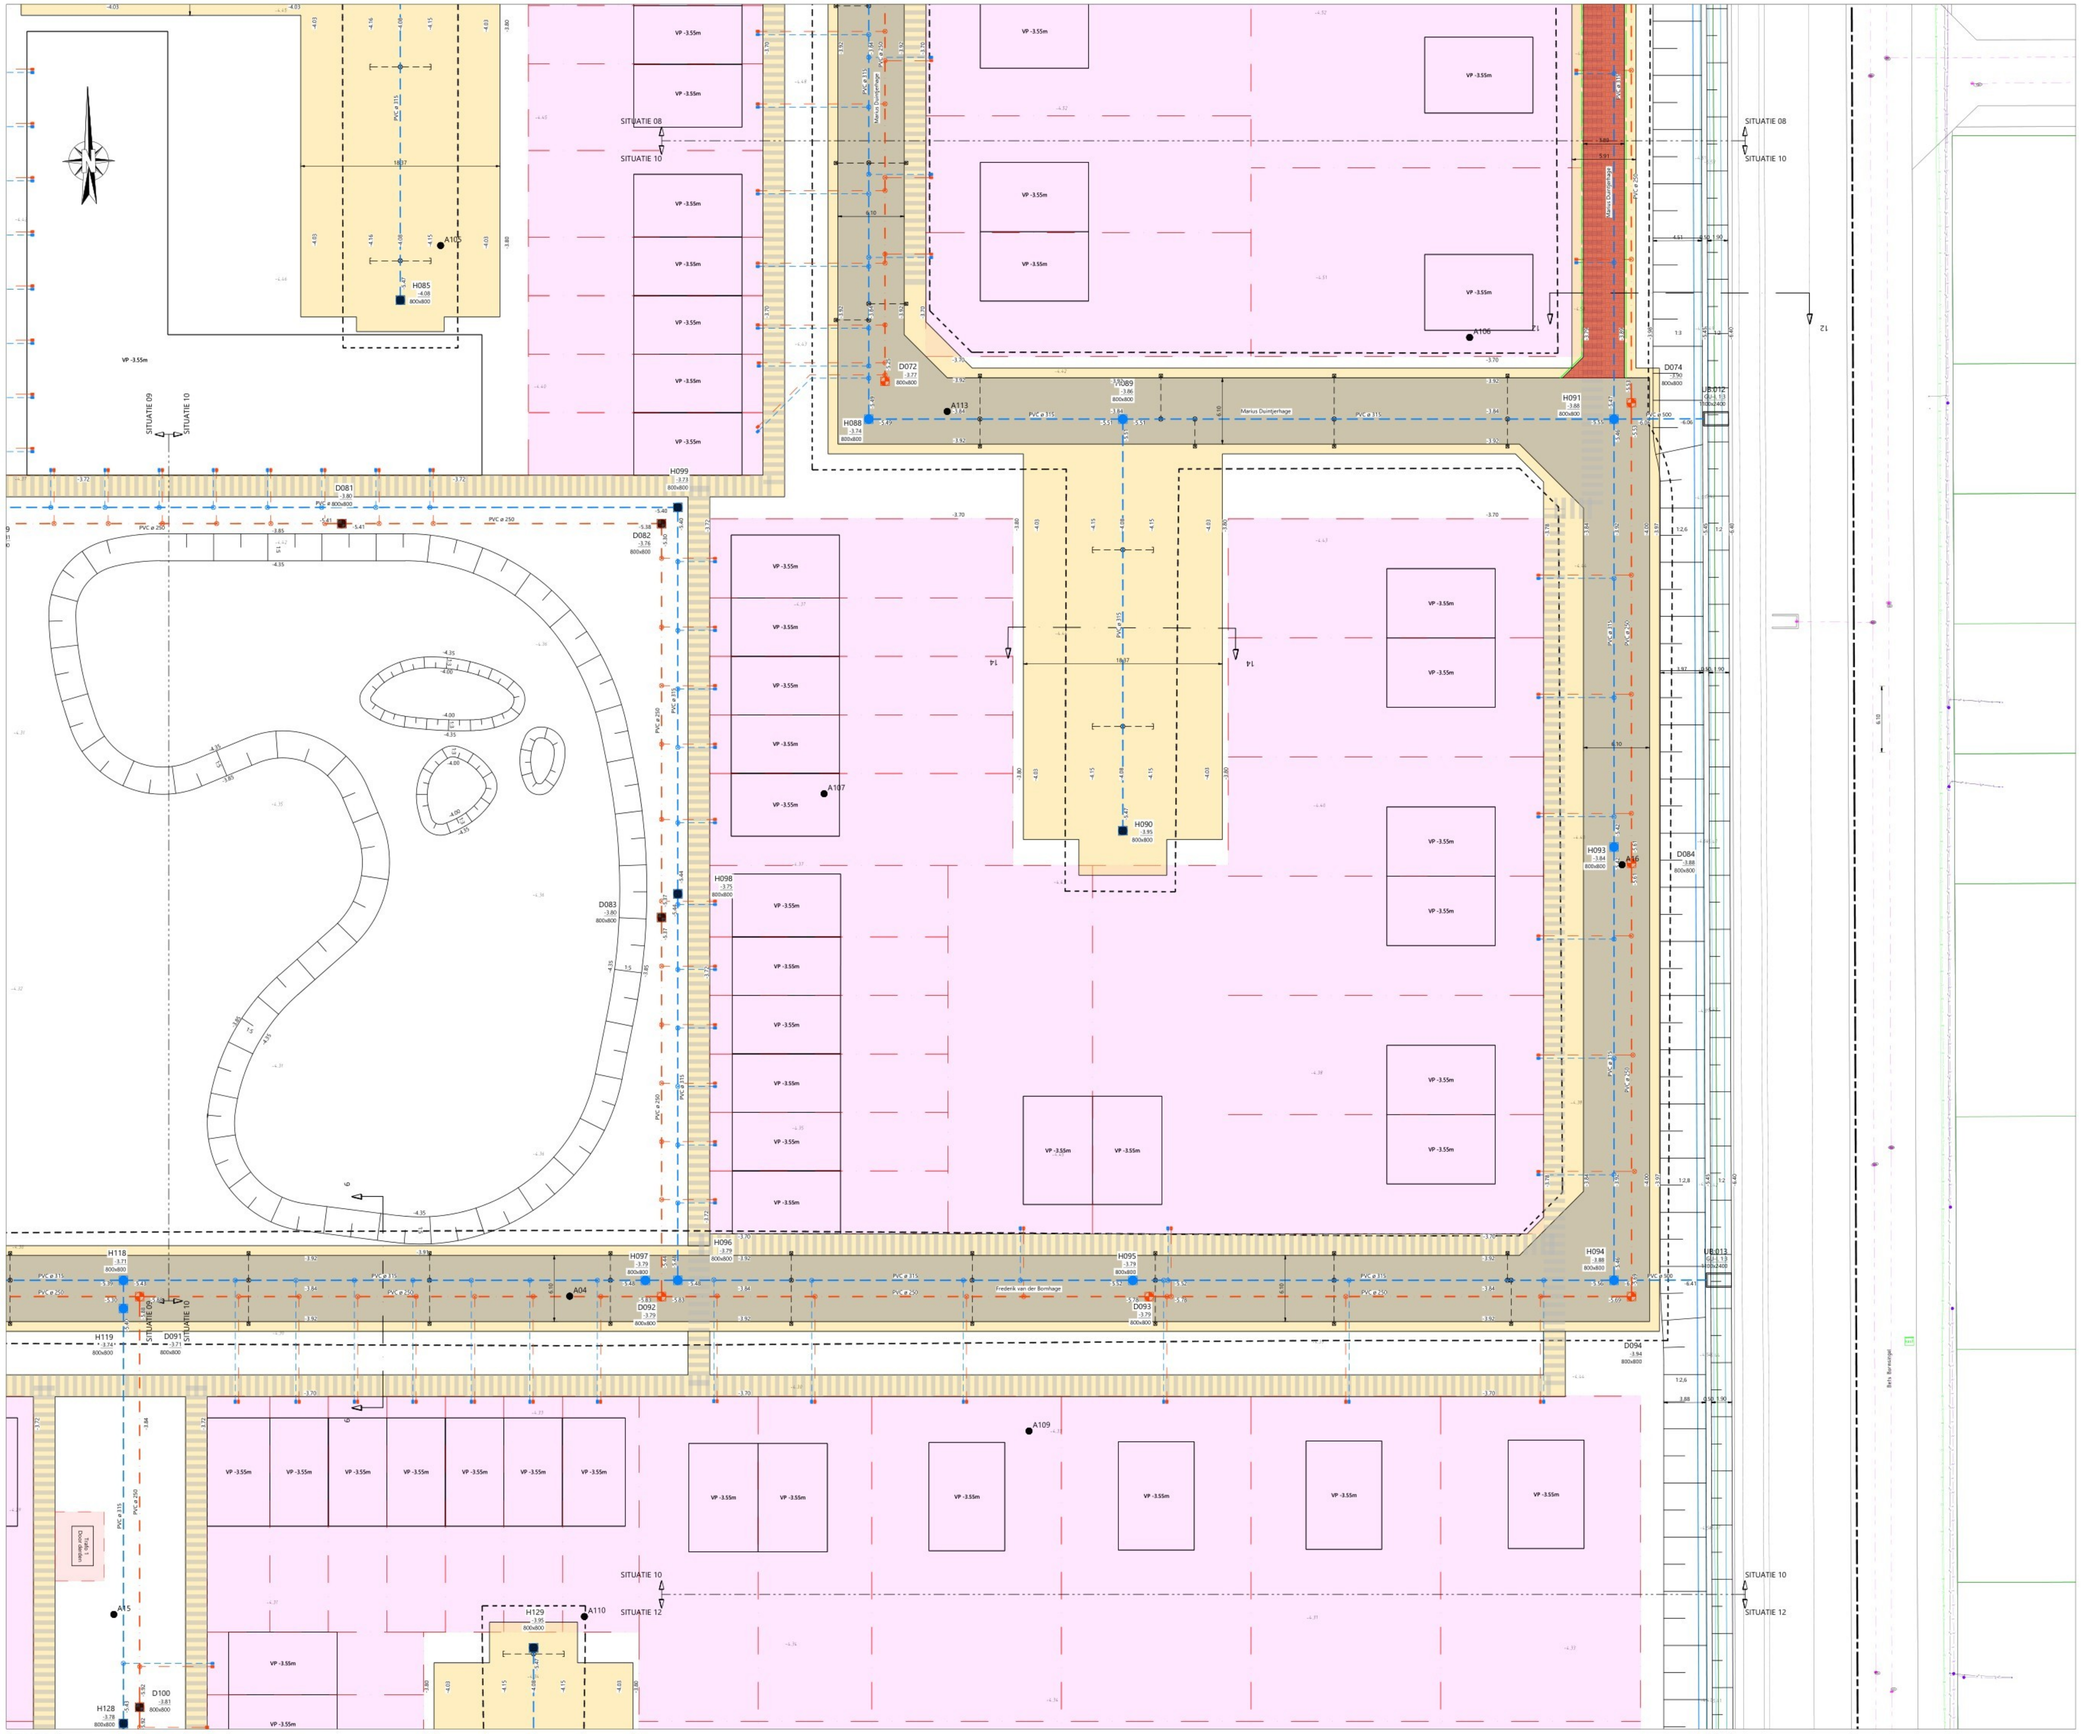

SITUATIE 10
Schaal 1:200

LEGENDA

- werkgrens
- nieuwe kavelgrens
- kantverharding
- aanbrengen opsluitband 150x250mm, kleur hardsteen, kleur hardsteen
- aanbrengen asfaltconstructie:
  - 60mm AC16 base OL-B
  - 250mm menggranulaat 0/31,5
- aanbrengen asfaltconstructie:
  - 50mm tussenlaag AC 16 bin TL-B
  - 80mm onderlaag AC22 base OL-B
  - 250mm menggranulaat 0/31,5
- aanbrengen zand voor zandbed, d=1000mm, t.p.v. rijbaancunet (asfalt) ca. 600mm
- aanbrengen straatbakstenen dikformaat in blokverband, kleur Ravenna
- aanbrengen vlakke grasbetonstegels 600x400x120mm, kleur: grijs
- aanbrengen blokkenmatten, type RONA B12 open, dikte 120mm
- K&L strook, b=1,95m, voorzien van 1000mm zand voor zandbed
- contourlijn zand voor ophoging
- aanbrengen houten paalschotbeschoeiing t.p.v. kavelgrens, e.e.a. conform bijlage berekening beschoeiing en damwand
- aanbrengen houten damwand, t.p.v. dam, e.e.a. conform bijlage berekening beschoeiing en damwand
- aanbrengen houten damwand, t.p.v. inlaatvoorziening, e.e.a. nader te detailleren
- waterlijn
- A104 locatie grondboring incl. nummer

Aanvullend:
- Kavels dienen te worden afgewerkt op -3.80m t.o.v. NAP;
- Kavels/ bermen woelen tot een diepte van 1,20m;

LEGENDA RIOLERING

- PVC ø250 — aanbrengen HWA-riolering met materiaal, diameter en b.o.b.
- PVC ø250 — aanbrengen DWA-riolering met materiaal, diameter en b.o.b.
- bet. ø1000 — aanbrengen duikers met materiaal, diameter en b.o.b.
- aanbrengen HWA huisaansluiting PVC ø125mm voorzien van inlaat en ontstoppingsstuk met klikdeksel
- aanbrengen DWA huisaansluiting PVC ø125mm voorzien van inlaat en ontstoppingsstuk met klikdeksel
- aanbrengen kolkaansluiting PVC ø125mm afsluiten met afdekkap wanneer geen kolk is aangesloten
- aanbrengen straatkolk 310x450mm, voorzien van omranding conform detail 01
- H001 -3.79 800x800 — aanbrengen HWA-inspectieput (beton) met putnummer, putdekselhoogte (WRM) en inwendige putafmeting, voorzien van stalen afdekplaat
- D001 -3.79 800x800 — aanbrengen DWA-inspectieput (beton) met putnummer, putdekselhoogte (WRM) en inwendige putafmeting, voorzien van stalen afdekplaat
- aanbrengen putrand
- UB.001 OU:1.13 1100x2400 — aanbrengen uitstroombak (beton) met uitstroombak nummer, type en afmeting, taluds afwerken om uitstroombak

LEGENDA KLIC

- persleiding
- gas lage druk
- gas hoge druk
- data
- laagspanning
- middenspanning
- riolering
- water

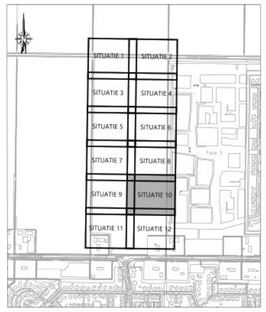

OVERZICHT
Schaal n.v.t.

Opmerking:
* Maatvoering in meters
* Materiaalmaten in millimeters, tenzij anders aangegeven
* Hoogtematen in meters t.o.v. N.A.P.

MERK	DATUM	STATUS	OMSCHRIJVING	GECONTR.	VRIJGE.
5					
4					
3					
2	nvt	05-06-2026	Concept	Wijziging nabij KW.003	
1	nvt	02-06-2026	Concept		

OPDRACHTGEVER:
GEMEENTE NOORDOOSTPOLDER

PROJECT:
EMMELHAGE FASE 4

ONDERDEEL:
Bouwrijp maken
Situatie

Roelofs
Postadres
Postbus 12 7683 ZG Den Ham

Bezoekadres
Lindehof 12 8832 VD Steenwijk

T +31 (0)546 67 88 88
E info@roelofsgroep.nl

Tevens vestigingen in:
Alblasserdam : Heerhugowaard
Amsterdam : Sneek
Arnhem : Stadskanaal
Den Ham (HK) : Veenendaal

SCHAAL:	PROJECTNR:	TEKENINGNR:	FORMAAT:	BLAD:
1:200	21171253	N501	A0	10 van 12

Meer waarde aan ruimte

C:\Users\nm\Roelofs Beheer B V\Emmelhage fase 4 - Ontwerp\11 Tekeningen\TI6 Concept\N501-CO2-21171253-ontw BR04.dwg