



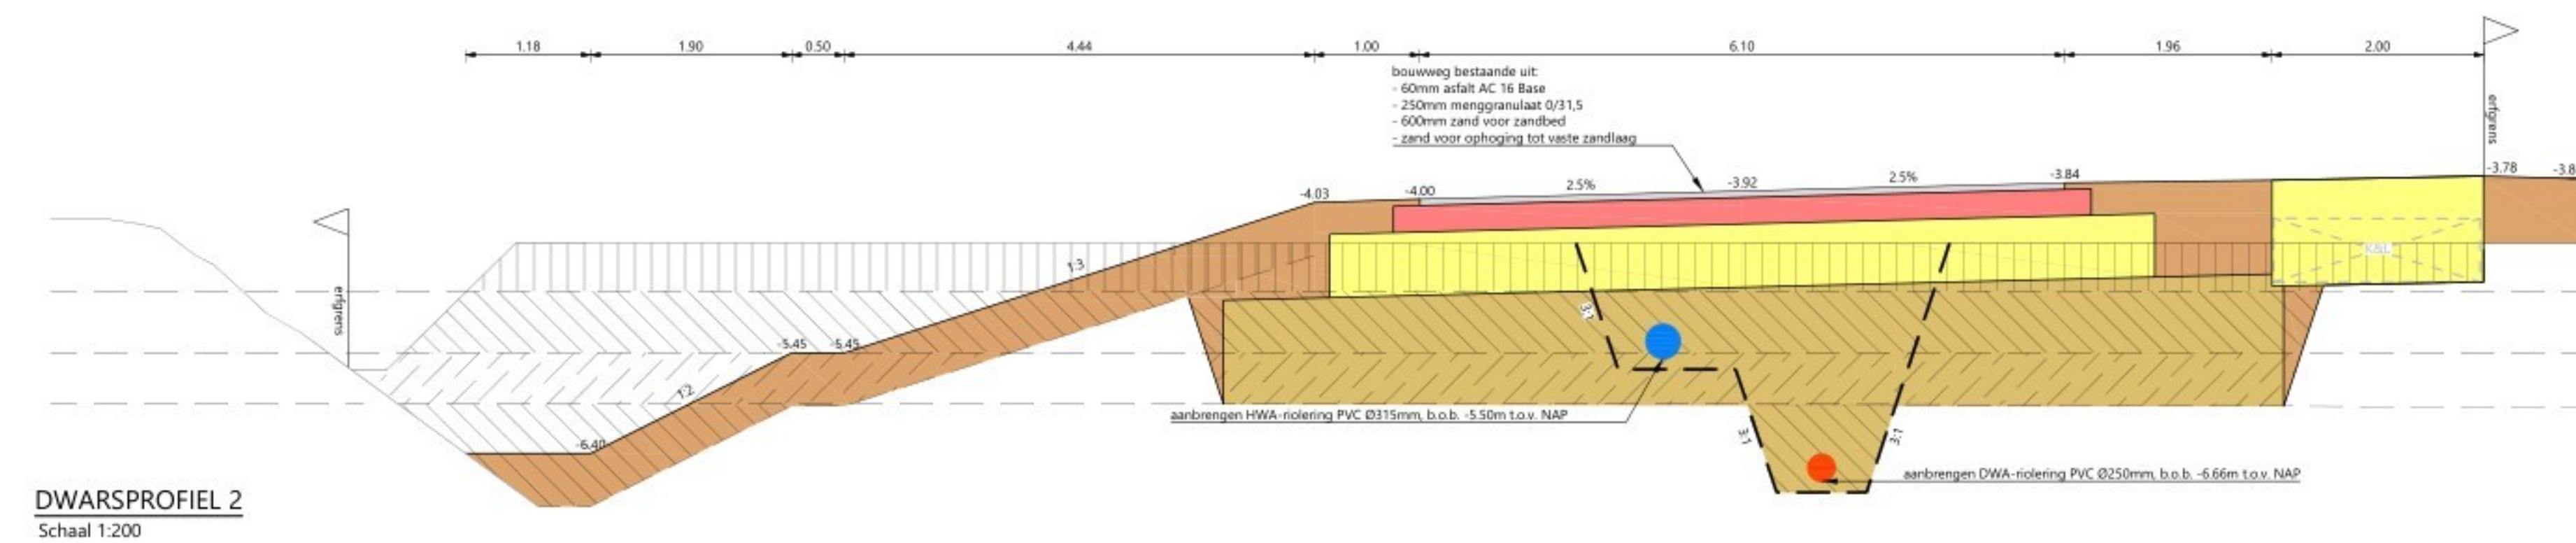

DWARSPROFIEL 1
Schaal 1:200


DWARSPROFIEL 2
Schaal 1:200

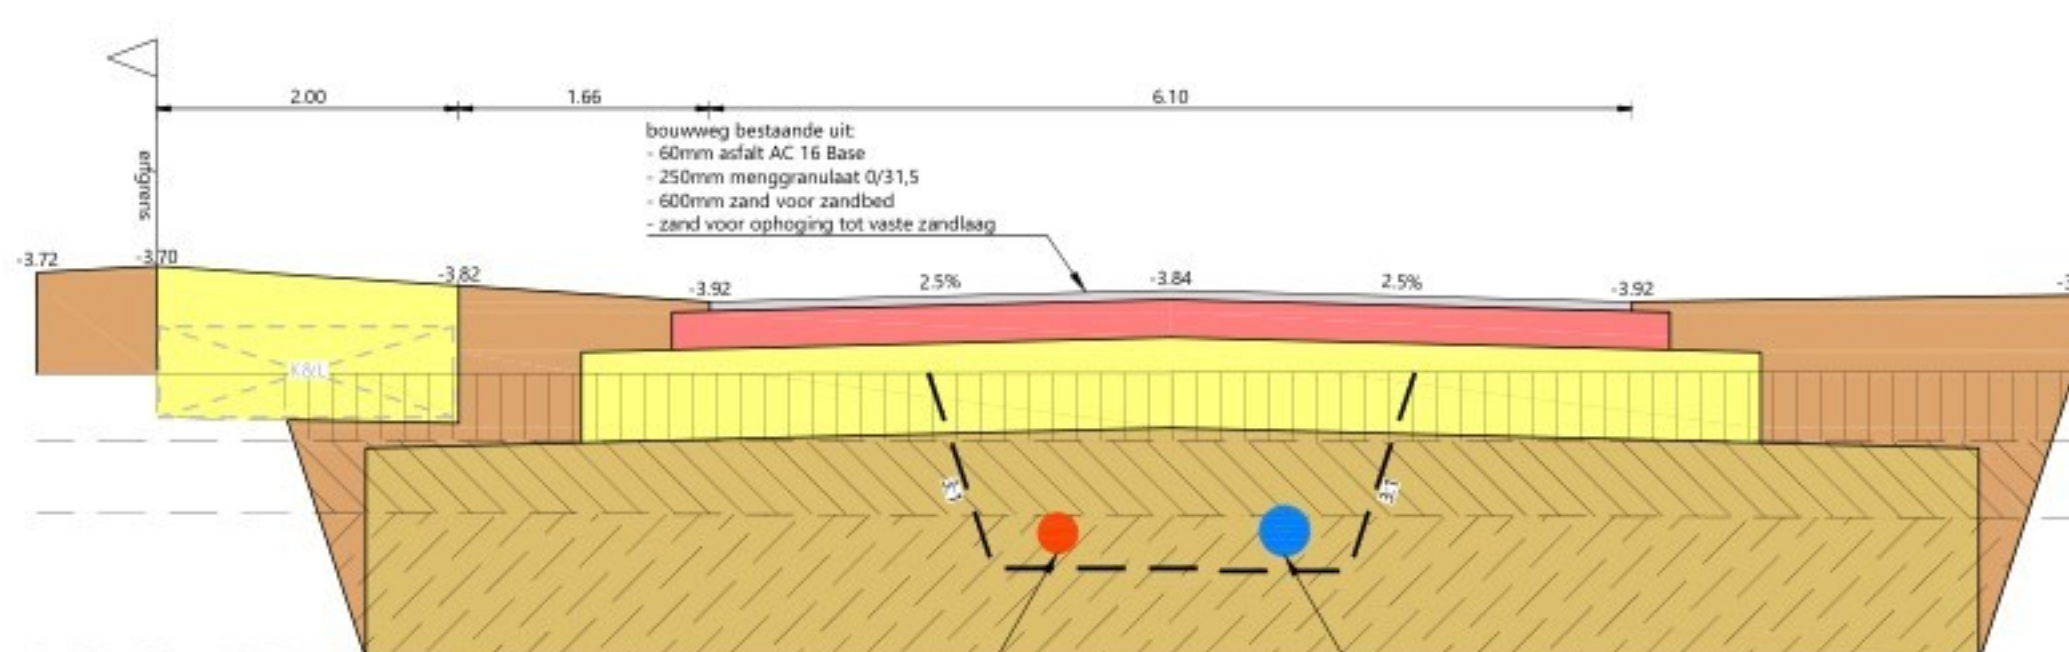

DWARSPROFIEL 3
Schaal 1:200


DWARSPROFIEL 4
Schaal 1:200

DWARSPROFIEL 5

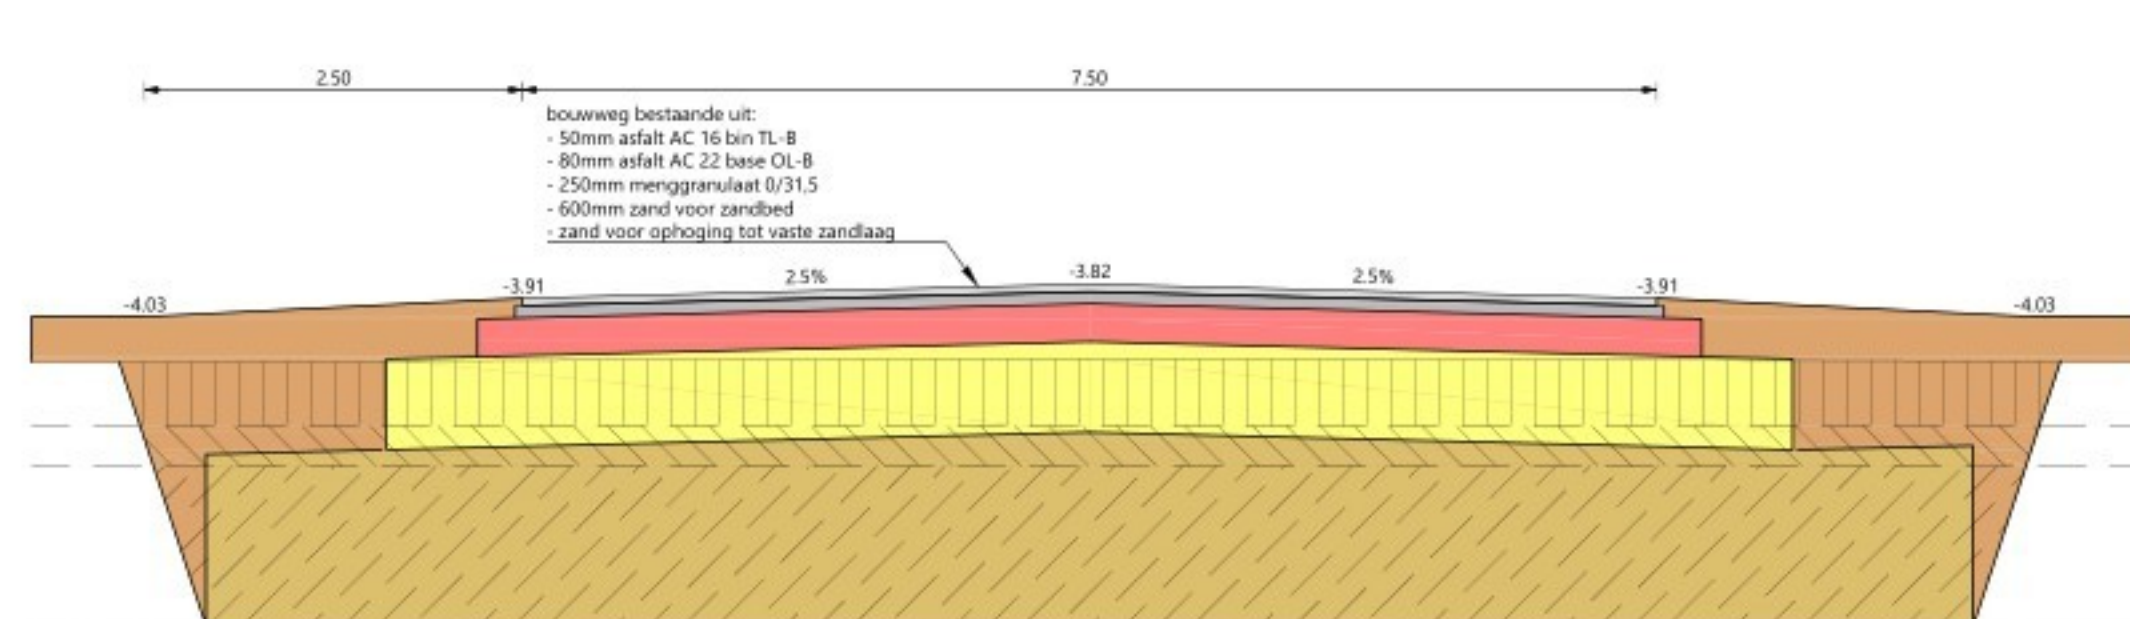


DWARSPROFIEL 6
Schaal 1:200

DWARSPROFIEL 7
Schaal 1:200

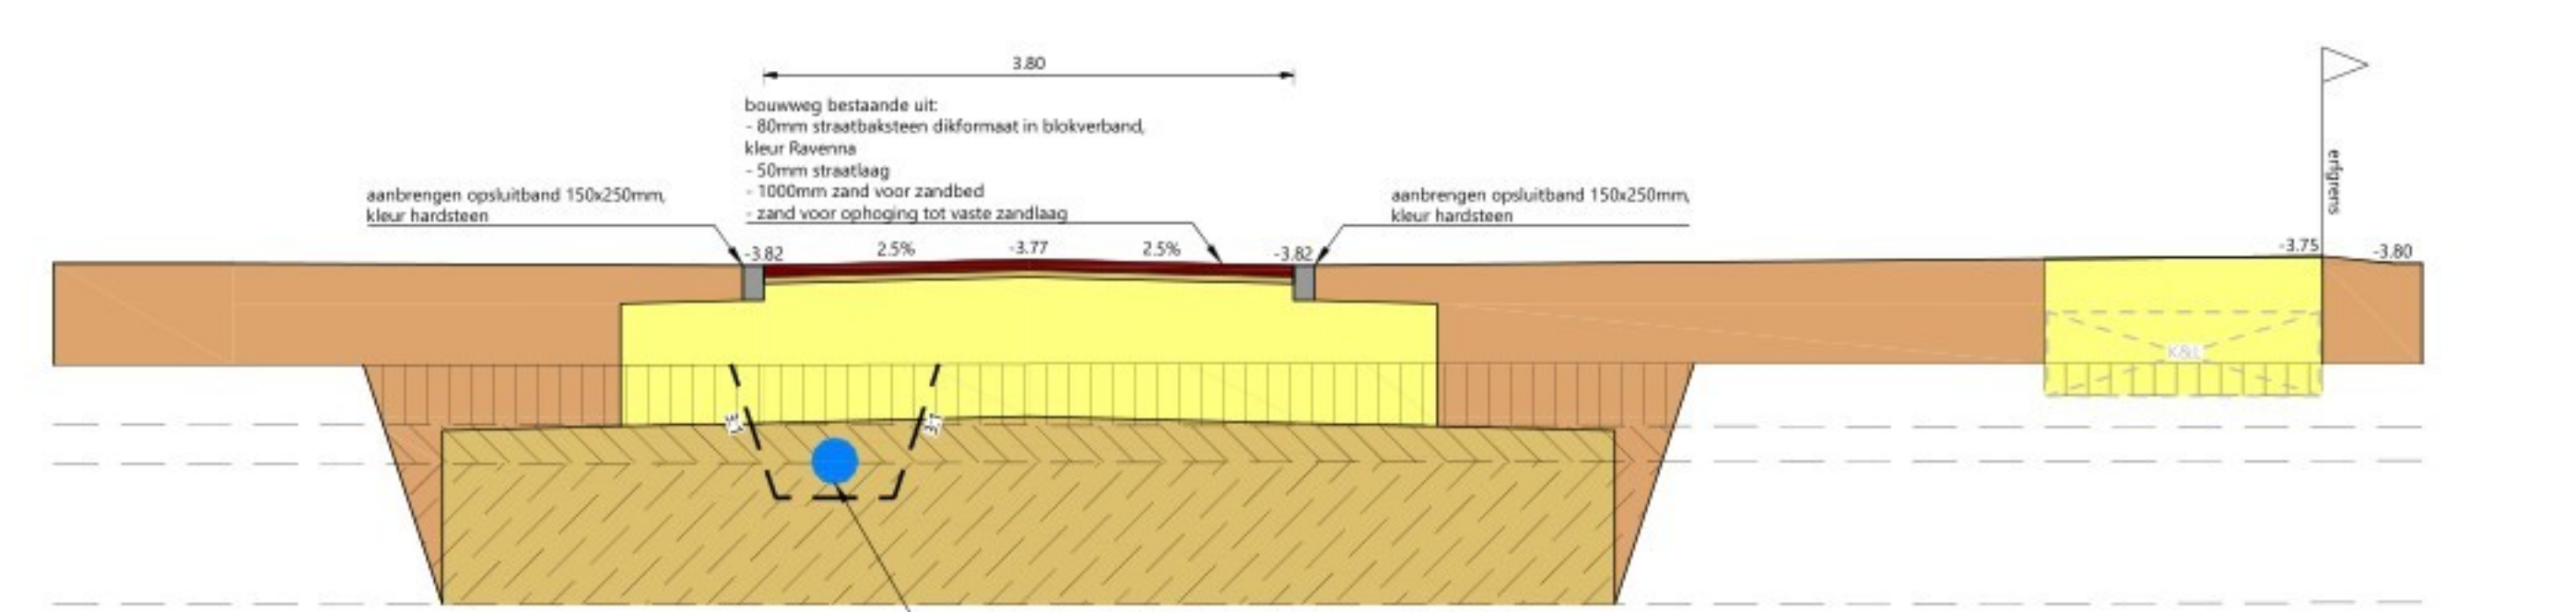


DWARSPROFIEL 10

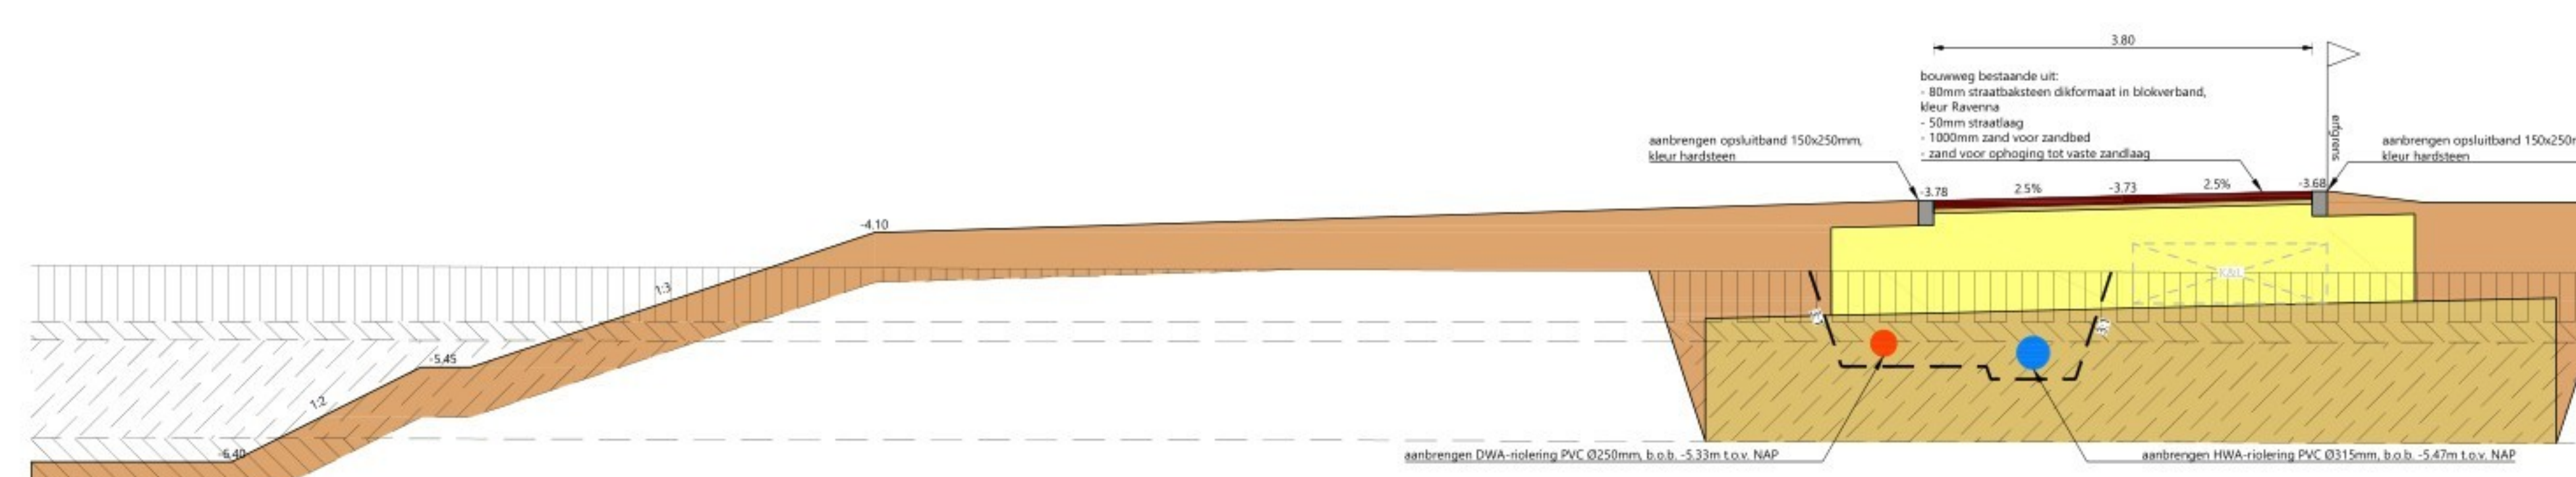


DWARSPROFIEL 8
Schaal 1:200

DWARSPROFIEL 9
Schaal 1:200

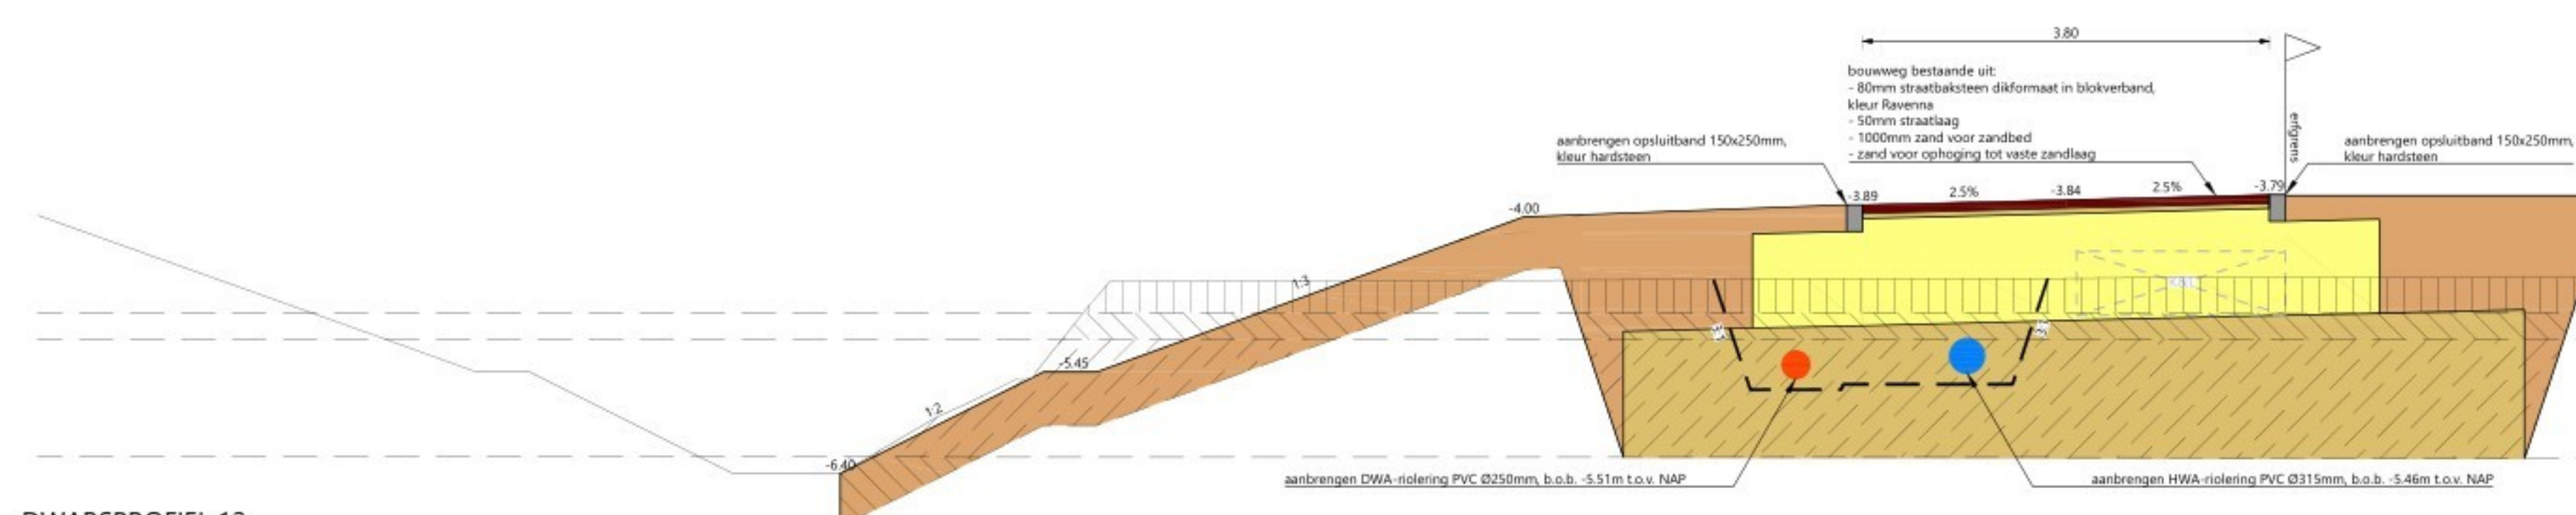

DWARSPROFIEL 1
Schaal 1:200

DWARSPROFIEL 12
Schaal 1:200

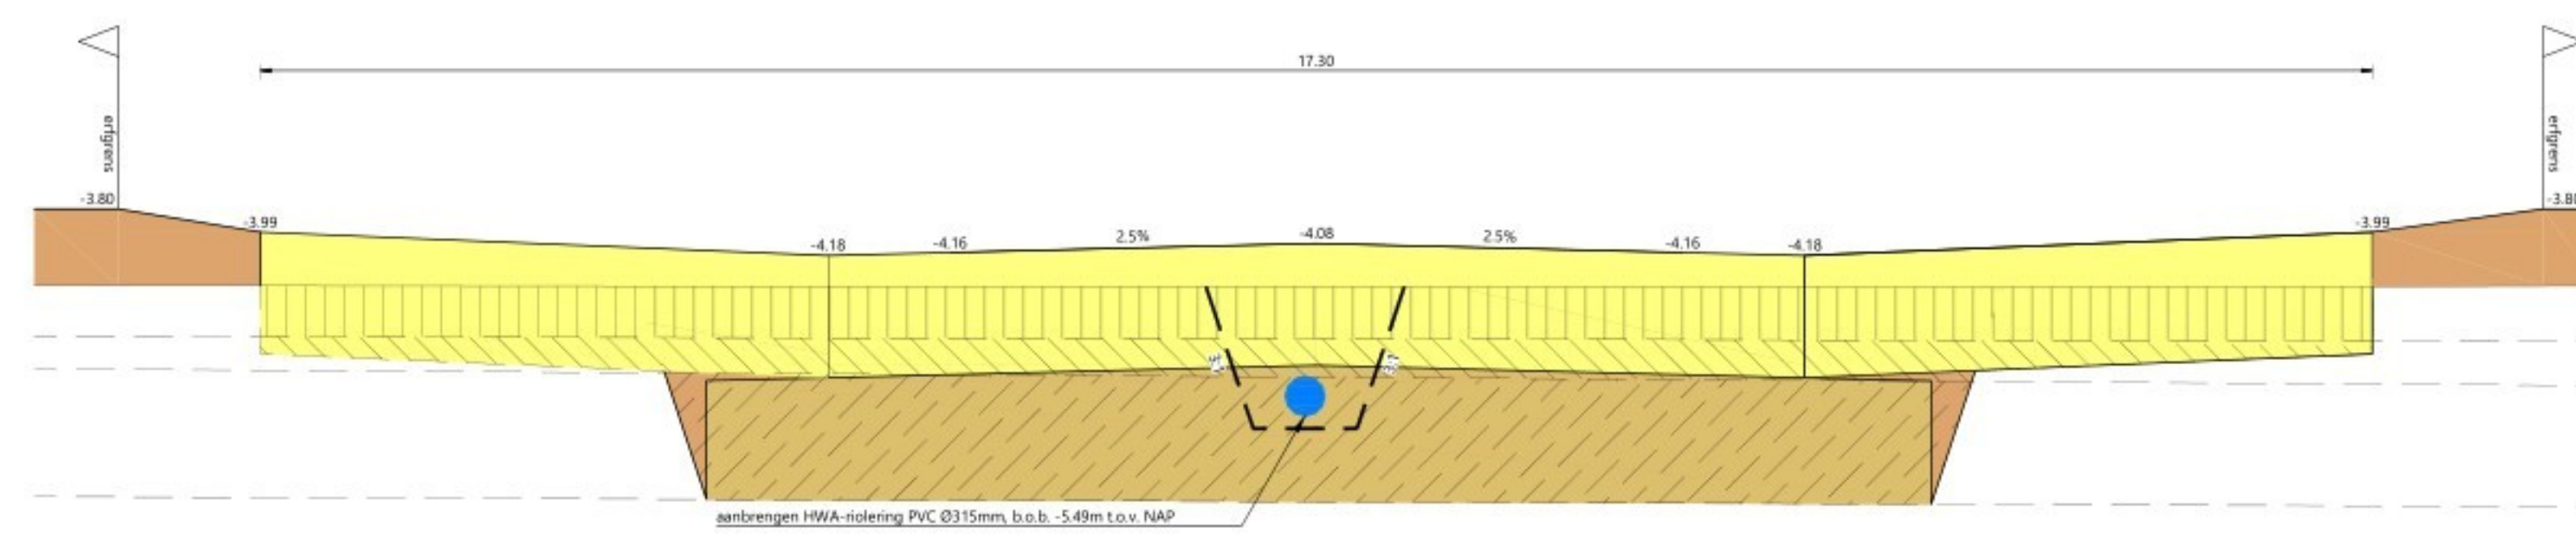

DWARSPROFIEL 13
Schaal 1:200

DWARSPROFIEL 14
Schaal 1:200

- | LEGENDA | |
|---|---|
|  | ontgraven zand |
|  | ontgraven veen |
|  | ontgraven klei |
|  | aanvullen zand voor zandbed |
|  | aanvullen zand voor ophoging |
|  | aanvullen met gebiedseigen grond |
|  | aanbrengen menggranulaat 0/31,5 d=250mm |

[illegible]