



Detail: Houten damwand met ankerstang - waterpeil < 1 m - schaal 1:20

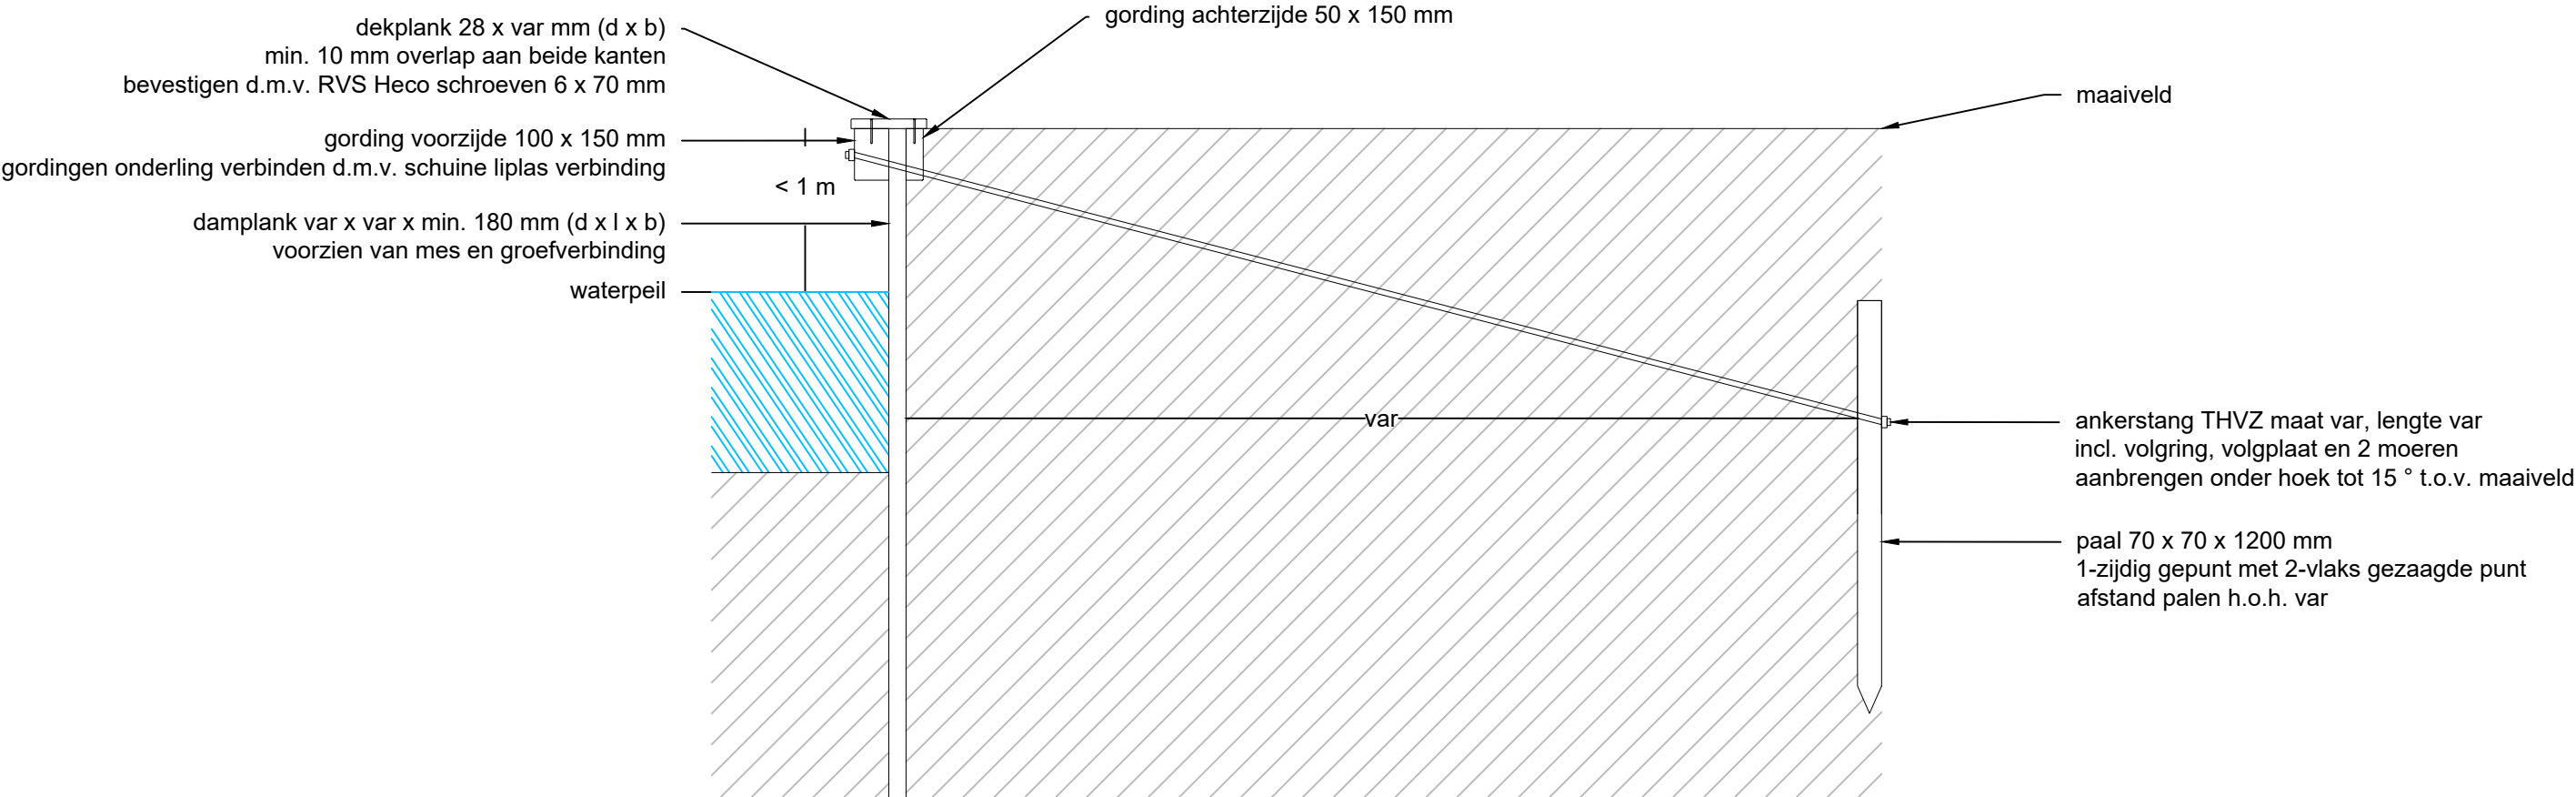

Detail verankering - schaal 1:5

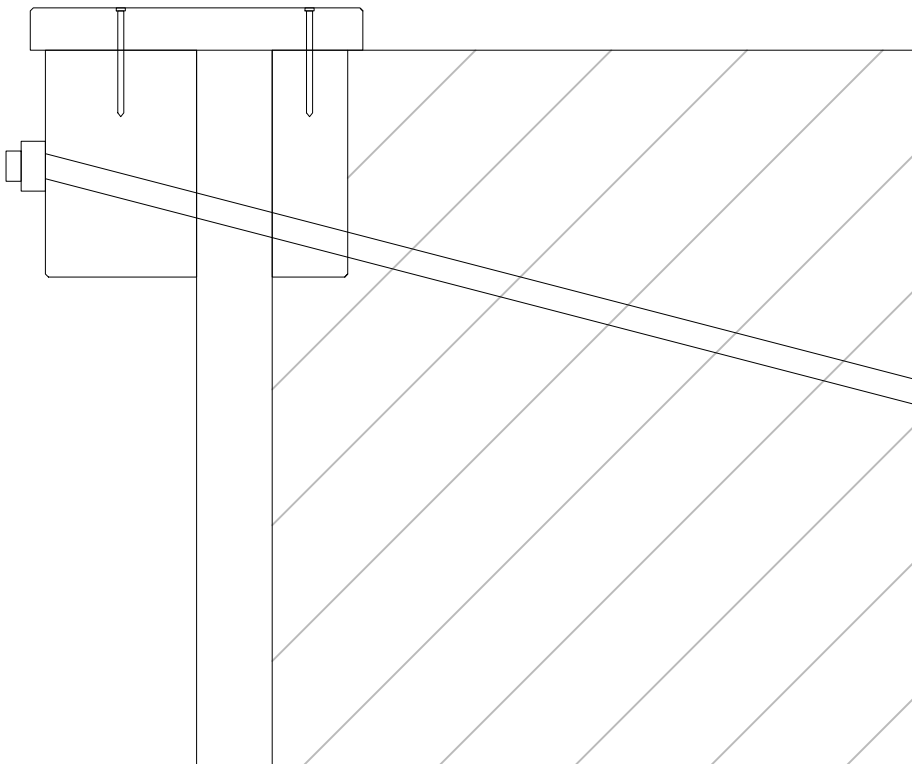

Kwaliteits- en duurzaamheidseisen houten onderdelen
Kwaliteitsklasse: D50
Duurzaamheidsklasse: 1 conform NEN 5493
Conform Dutch Procurement Criteria for Timber

'Var' staat voor 'variabel'
Maatvoering conform het bestek

DE SLIJKKRUIK
GROENTECHNISCH ADVIES

Het Laar 6733 BZ Wekerom T 0318 655 626 www.deslijpkruik.nl info@deslijpkruik.nl

Project: Details beschoeiingen en damwanden IJsselstein

Titel: Details houten damwand met ankerstang - waterpeil <1 m

Opdrachtgever: Gemeente IJsselstein

Versie: 3	Schaal: 1:20 en 1:5
Formaat: A3	Blad: 3 van 17
Datum: 14-01-2026	Getekend: De Slijpkruik