




DP2Z-1

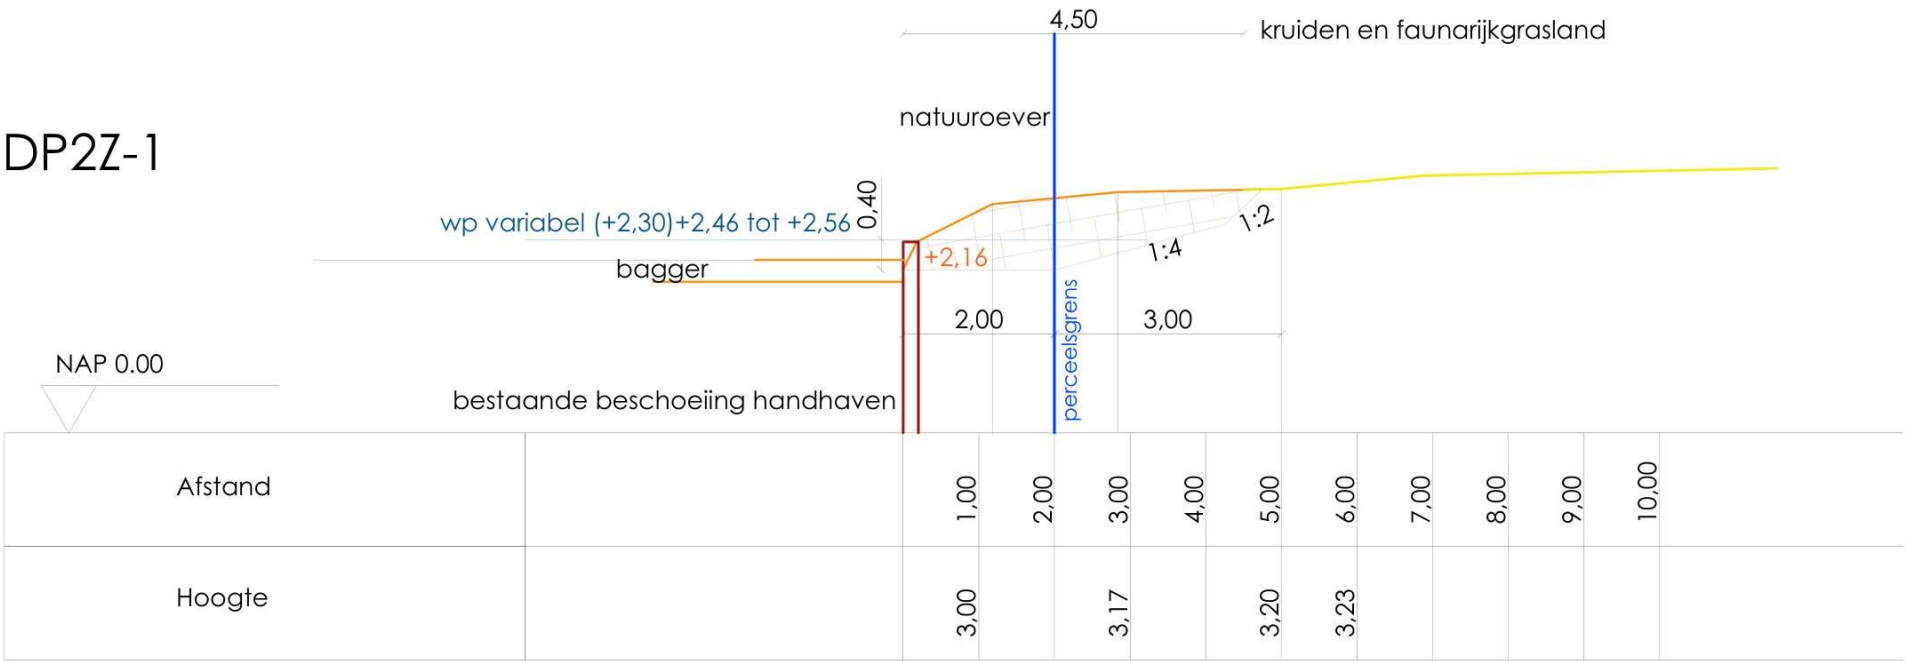


DP2Z-2

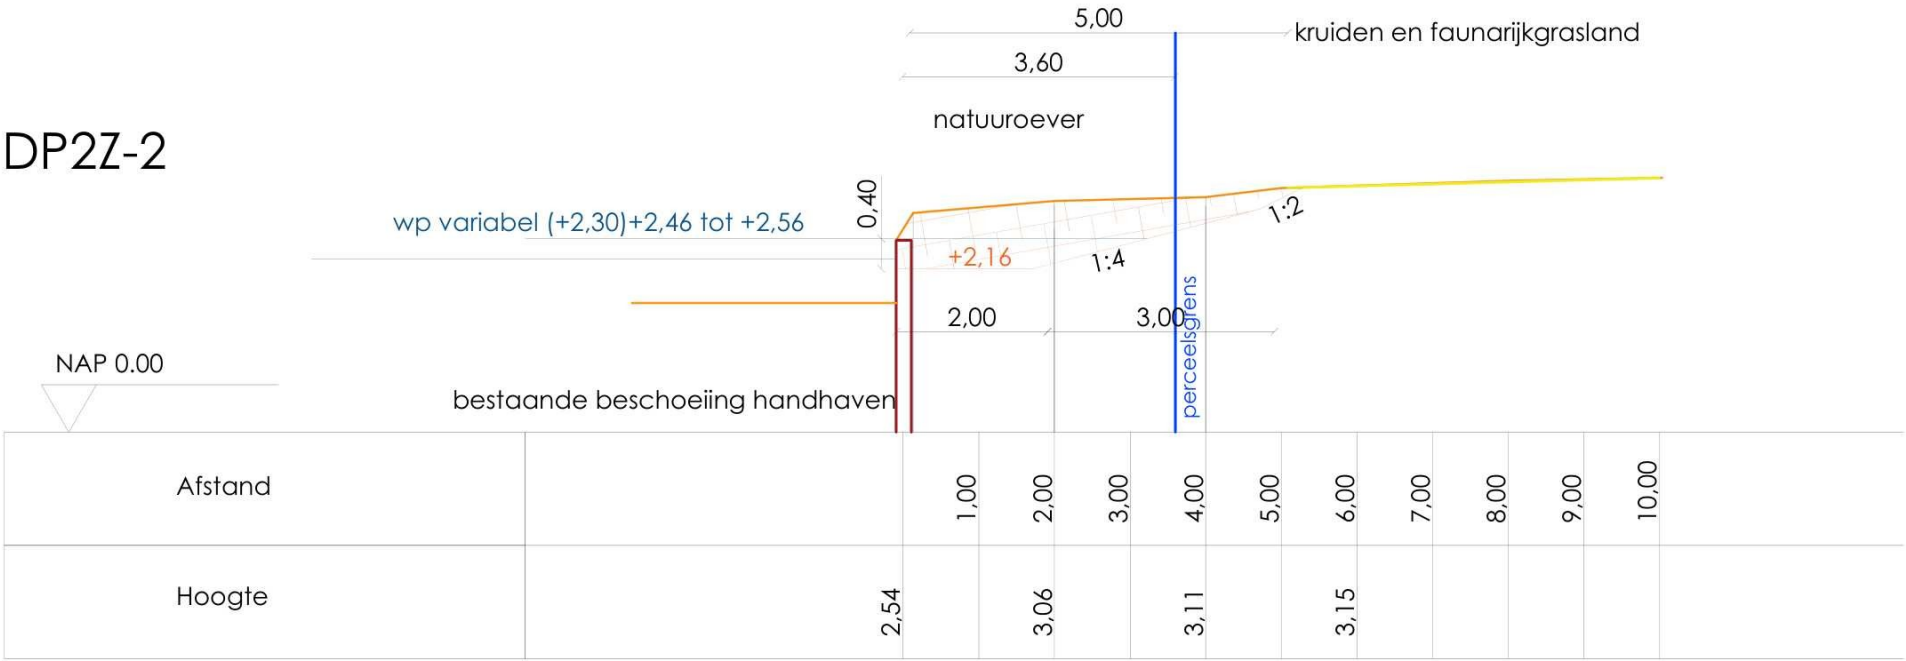


DP2Z-3

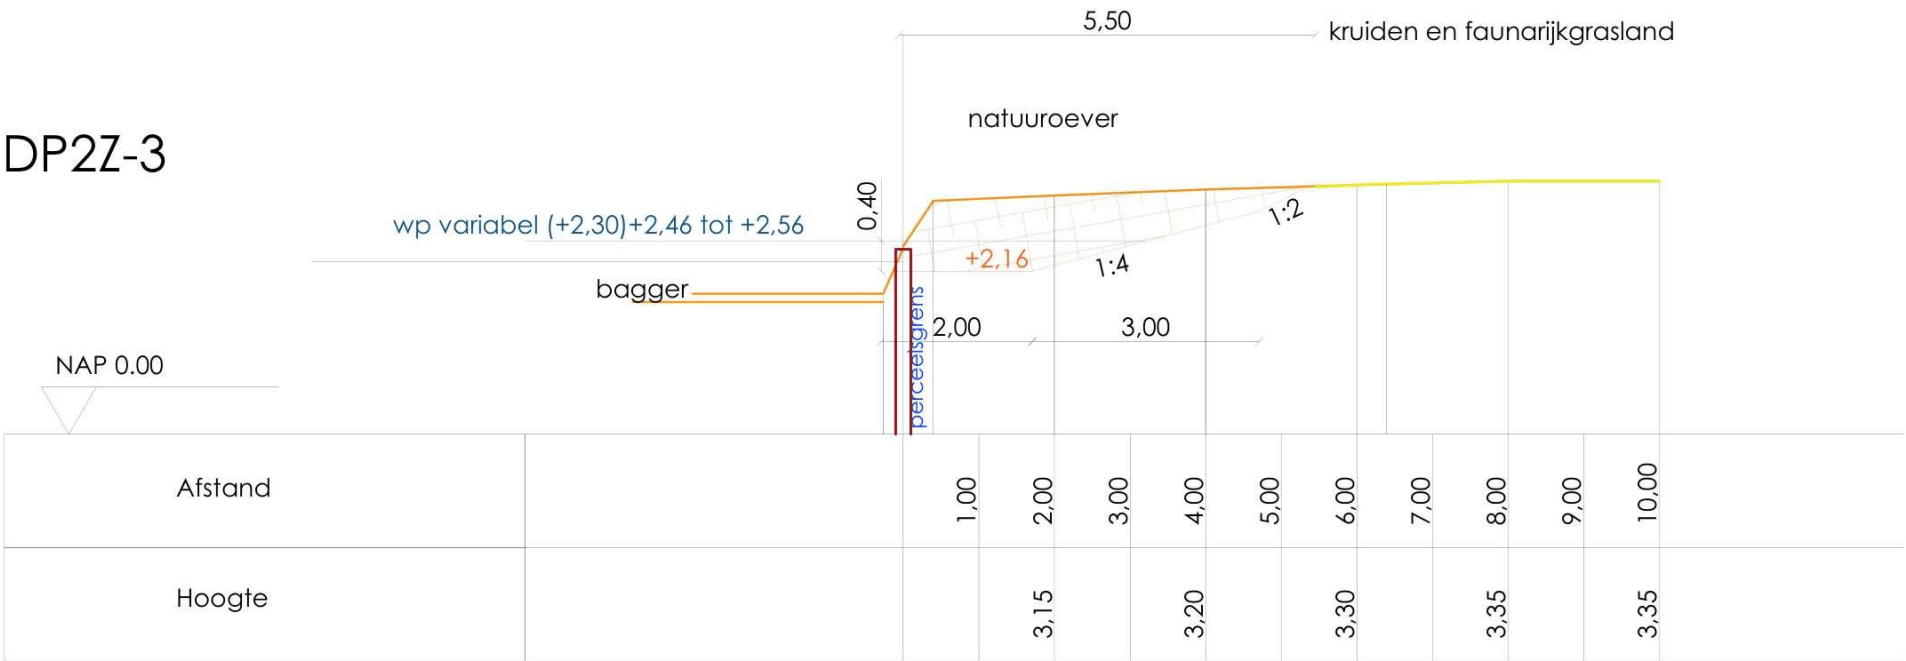


DP2Z-4

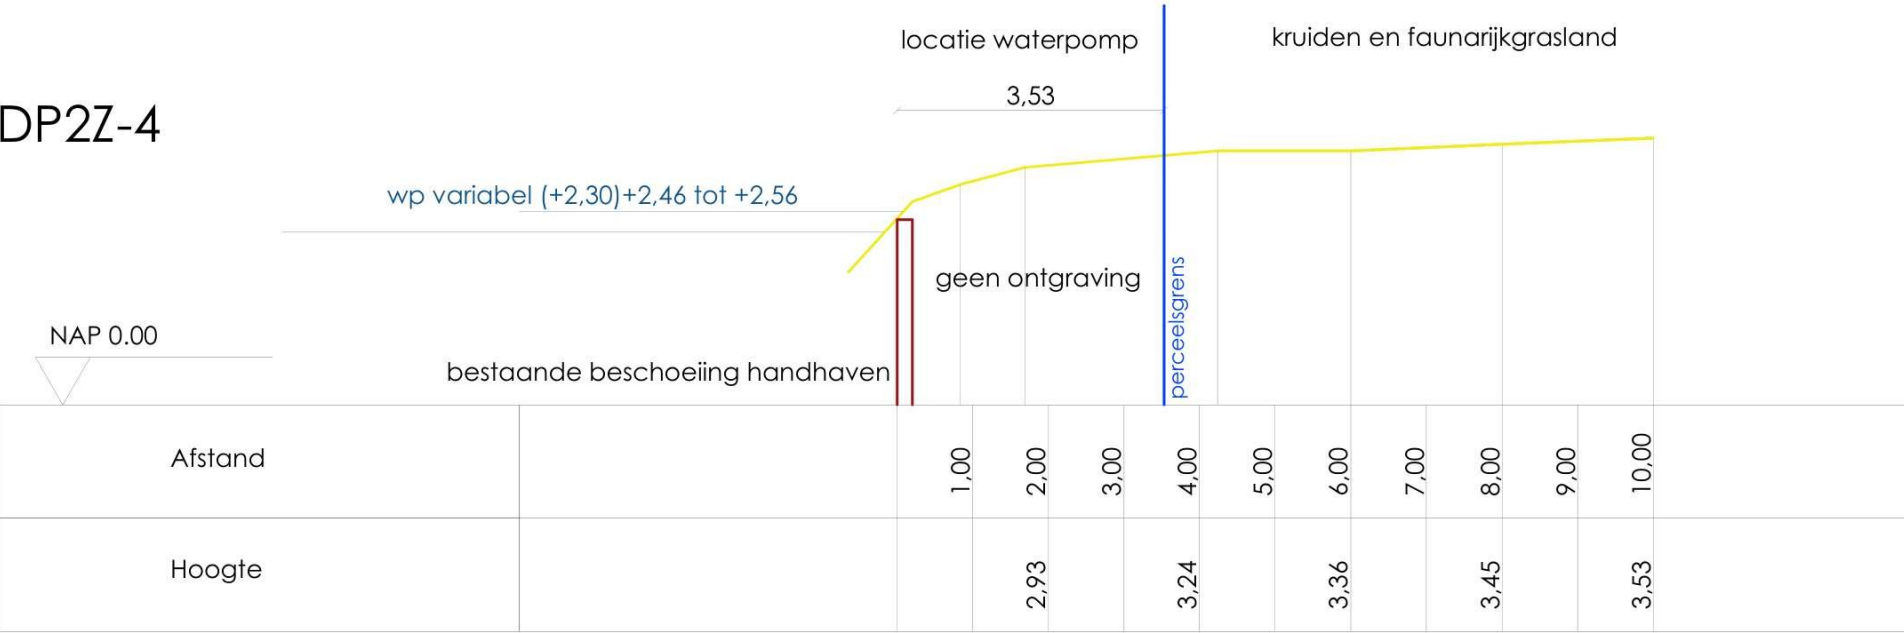

DP2Z-5

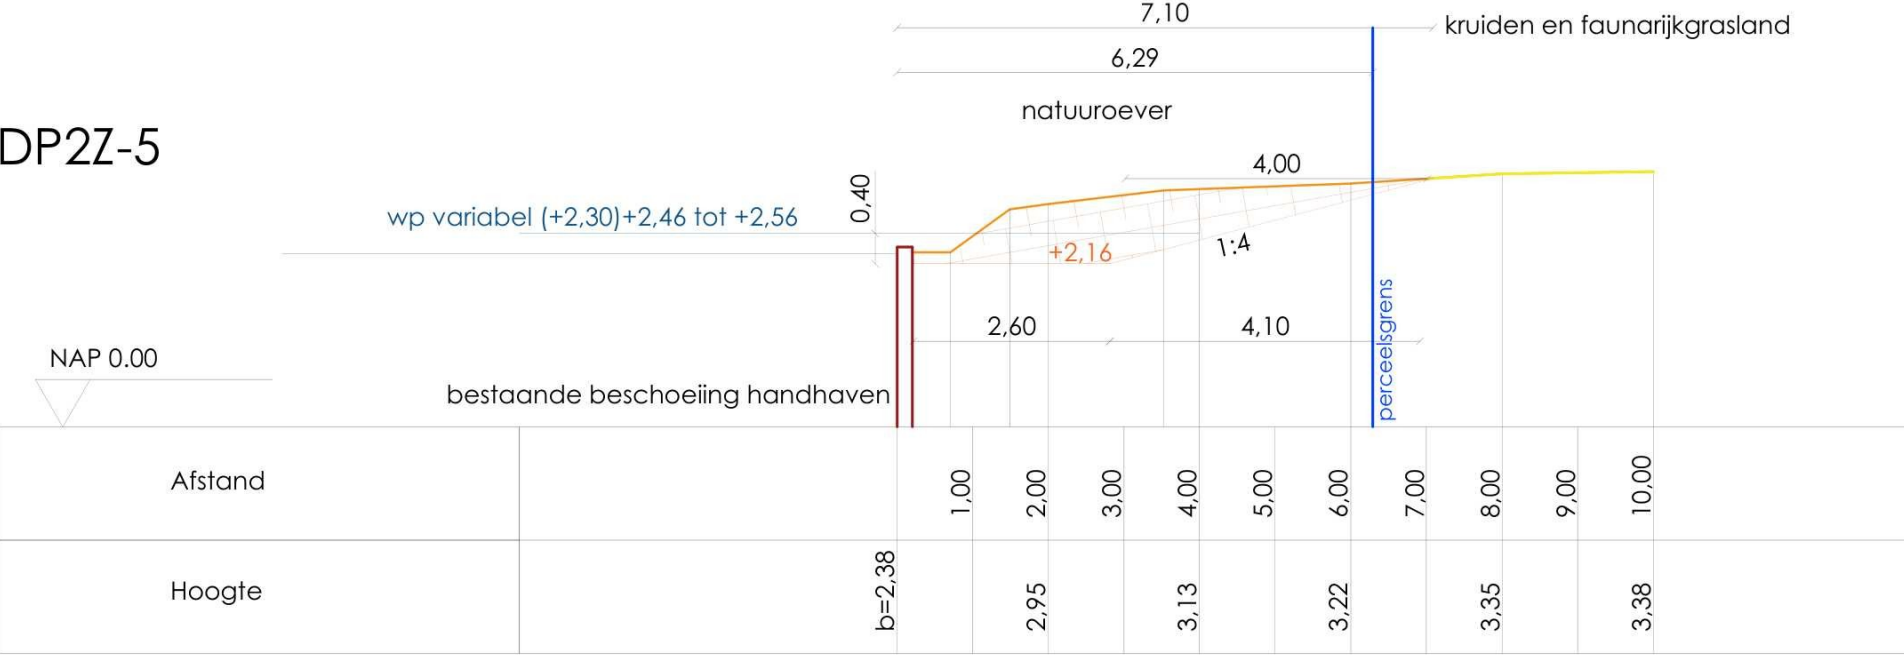

DP2Z-6

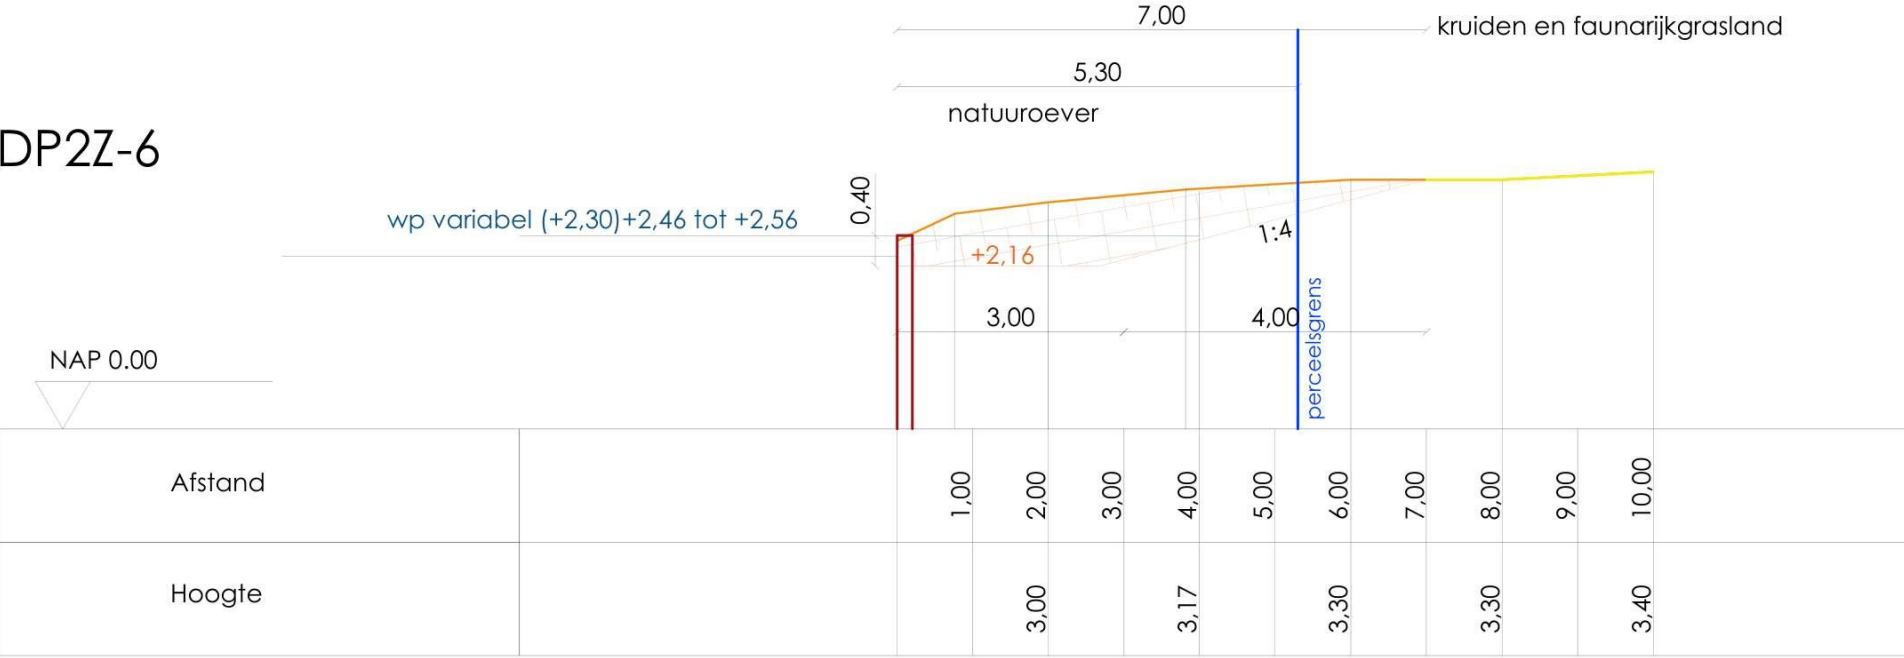

	Opdrachtgever: Provincie Utrecht		Datum:	10-03-2026
	Projectomschrijving: Natuurontwikkeling kromme Rijn Deelgebied 2 zuid		Schaal:	1:100
			Formaat:	A1
			Tekenaar:	HvdK
	Tekeningomschrijving: Dwarsprofielen en details		Blad van bladen:	
Projekt 22051				
Teknr. DPT2b zuid				
		Status:	CONCEPT	
ADVIESBURO R.I.E.T			Burg. v.d. Weijerstraat 80 Postbus 167 3980 CD Bunnik Tel: (030) 657 06 36	
RUIMTELIJKE INRICHTING EN TECHNIEK			E-mail: info@adviesburoriet.nl	