


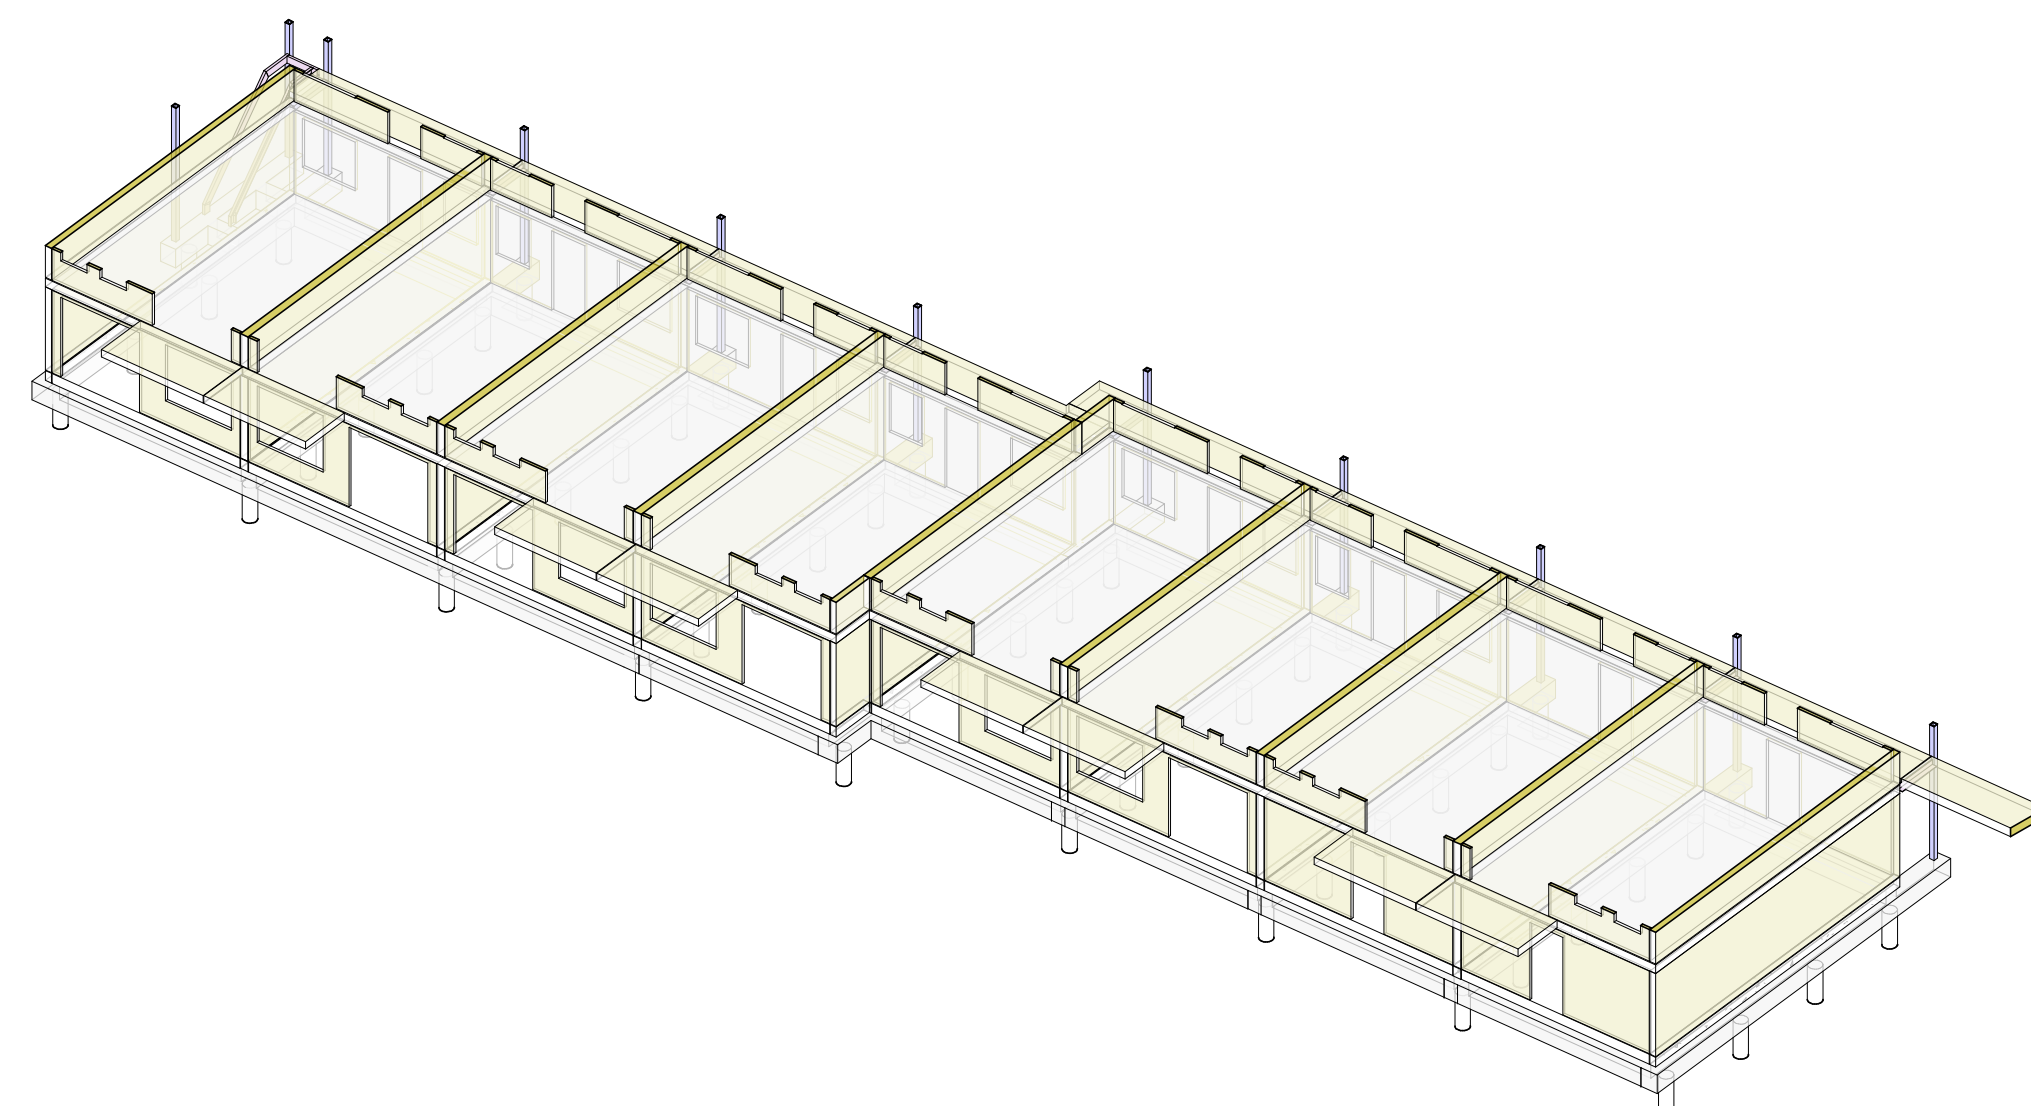

_vloetype(n) gehele project - (niet elke vloetype komt op elke tekening voor)						
Merk	Profiel omschrijving	Afwerking	bk. ruwefloer	bk. afgew. vloer	Veranderlijke belasting	Opmerkingen
A1	gesleerde kanaalsplaat	70mm	P - 70	Pel	1.75 + 0.80 kNm/m²	
B1	bekistingssplaat = 280 (incl. schi)	20 + 60 zc	P + 2820	P + 3000	1.75 + 0.80 kNm/m²	
C1	bekistingssplaat = 280 (incl. schi)	20 + 60 zc	P + 5920	P + 6000	1.75 + 0.80 kNm/m²	
D1	bekistingssplaat = 280 (incl. schi)	20 + 60 zc	P + 8920	P + 9000	1.75 + 0.80 kNm/m²	

konstrkteur :	ing. G.Kaht	base :	
schaal :	1 : 50		
formaat :	A0 (1400x841)	tekening nr. :	project nr. :
get./datum :	K.T./ 09-03-2023	V.101-1-B	2020.200