


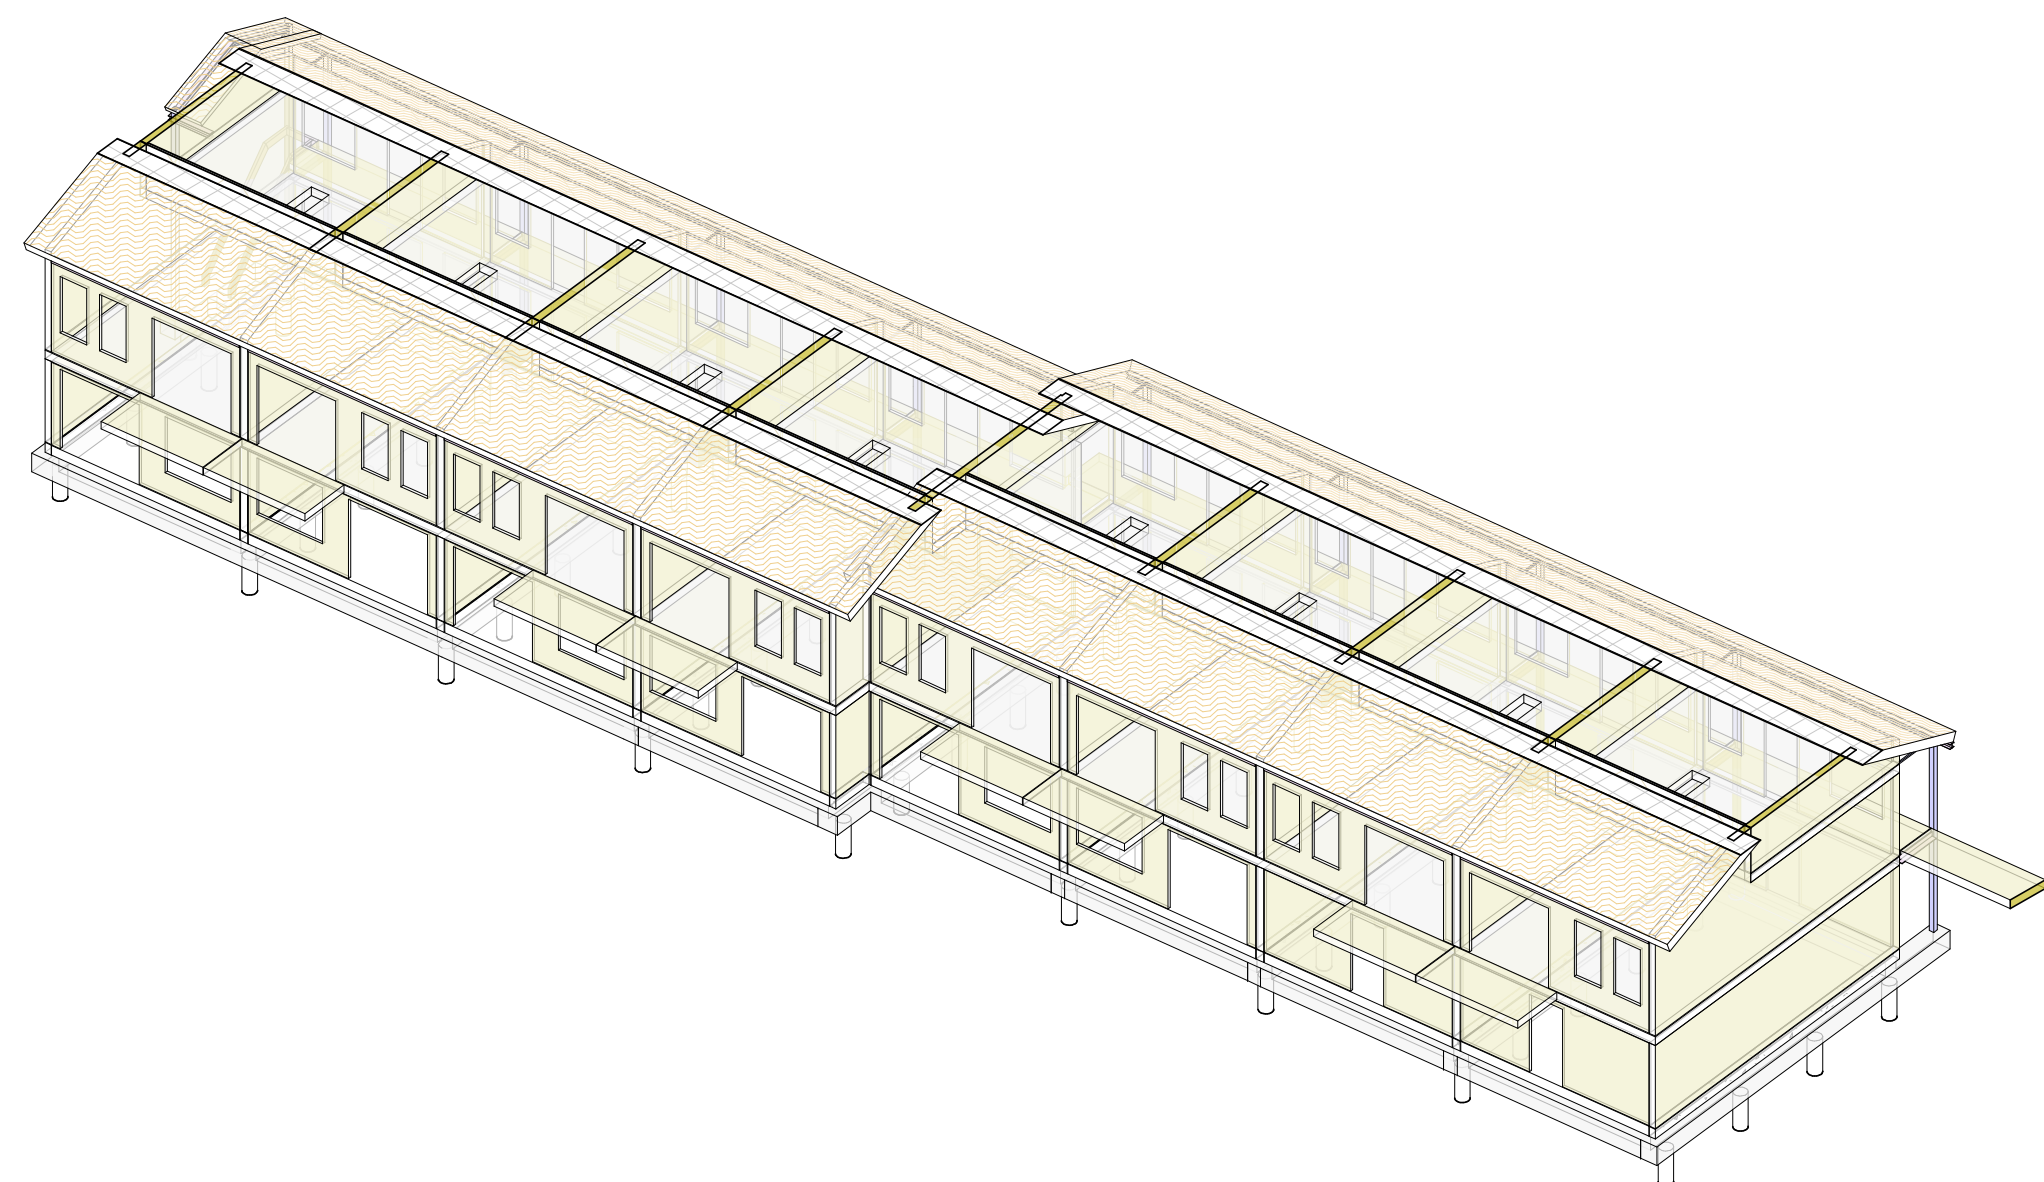

_vloer type(n) gehele project - (niet elke vloertype komt op elke tekening voor)						
Merk	Profiel omschrijving	Afwerking	bk. ruwefloer	bk. afgew. vloer	Veranderlijke belasting	Opmerkingen
A1	geïsoleerde kanaalsplaat d=200	70mm	P - 70	Pel	1.75 + 0.80 kN/m²	
B1	bekistingssplaat d=280 (incl. schil)	20 + 60 zc	P +2820	P +3000	1.75 + 0.80 kN/m²	
C1	bekistingssplaat d=280 (incl. schil)	20 + 60 zc	P +5920	P +6000	1.75 + 0.80 kN/m²	
D1	bekistingssplaat d=280 (incl. schil)	20 + 60 zc	P +8920	P +9000	1.75 + 0.80 kN/m²	

 berkhout tros bouwwissuivers	project : Smeekie Ven te Assendelft
schiedelaan 32 1823 hb Alkmaar telefoon + 07 5270090	opdrachtgever: Van Wijnen Heerhugowaard B.V.
	architect : Wijngaert Trost architecten
akmaar@berkhoutros.nl	onderwerp : 2e Verdieping
	constructie : Ing. G. Kant
	schaal : 1 : 50
	format : A0 (1400x841)
	get./datum : K.T./ 09-03-2023
	tekeningen : V.102-1-B
	fase : Bouwaanvaan
	project nr. : 2020-20