




voorgevel

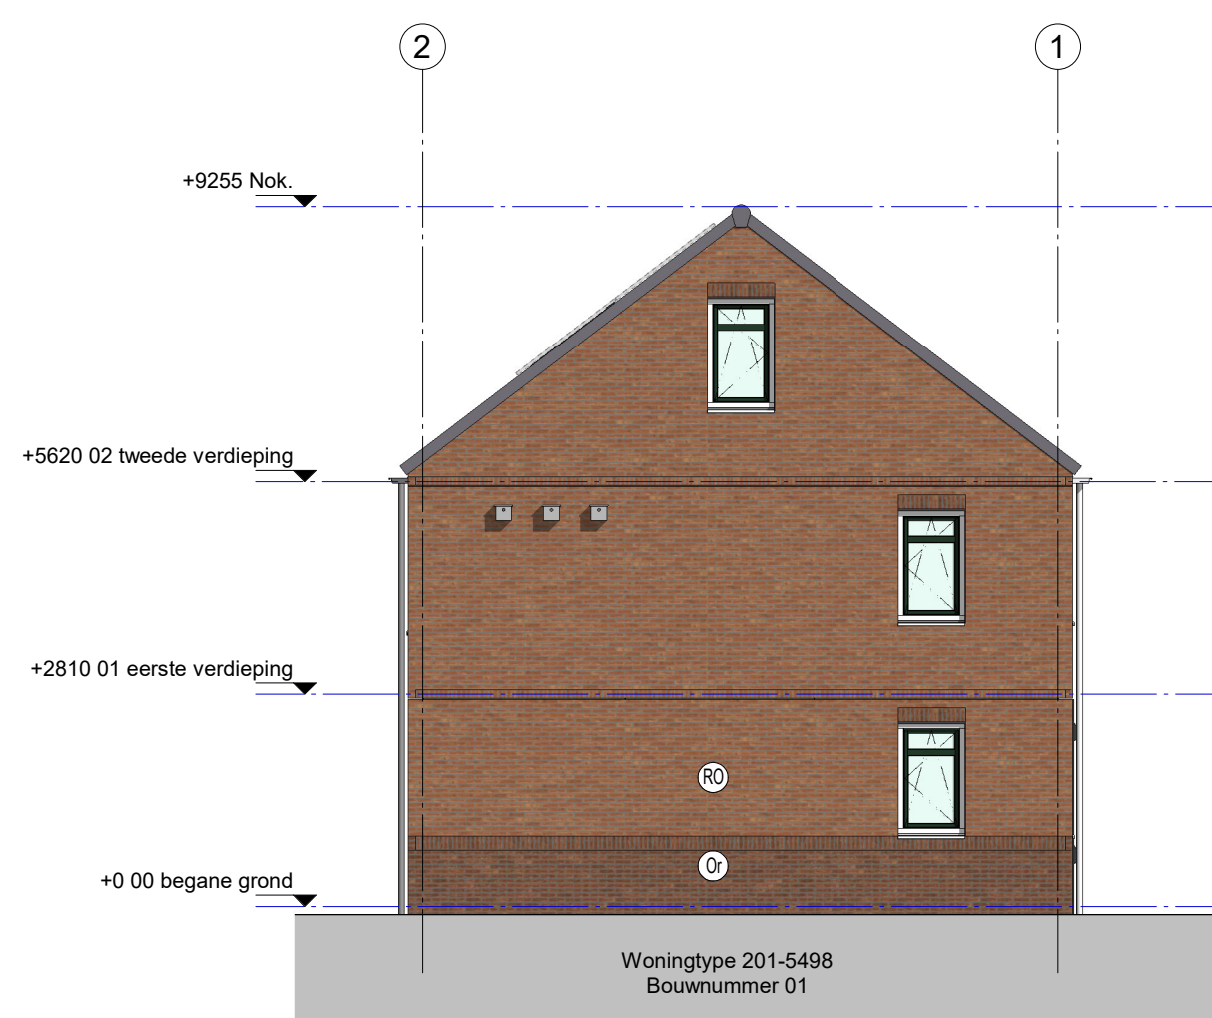


linkergevel

*Aantal en positie verbodsten is indicatief.
*Definitieve aantal en positie conform rapportage ecologie.




achtergevel


*Aantal en positie verbodsten is indicatief.
*Definitieve aantal en positie conform rapportage ABT.

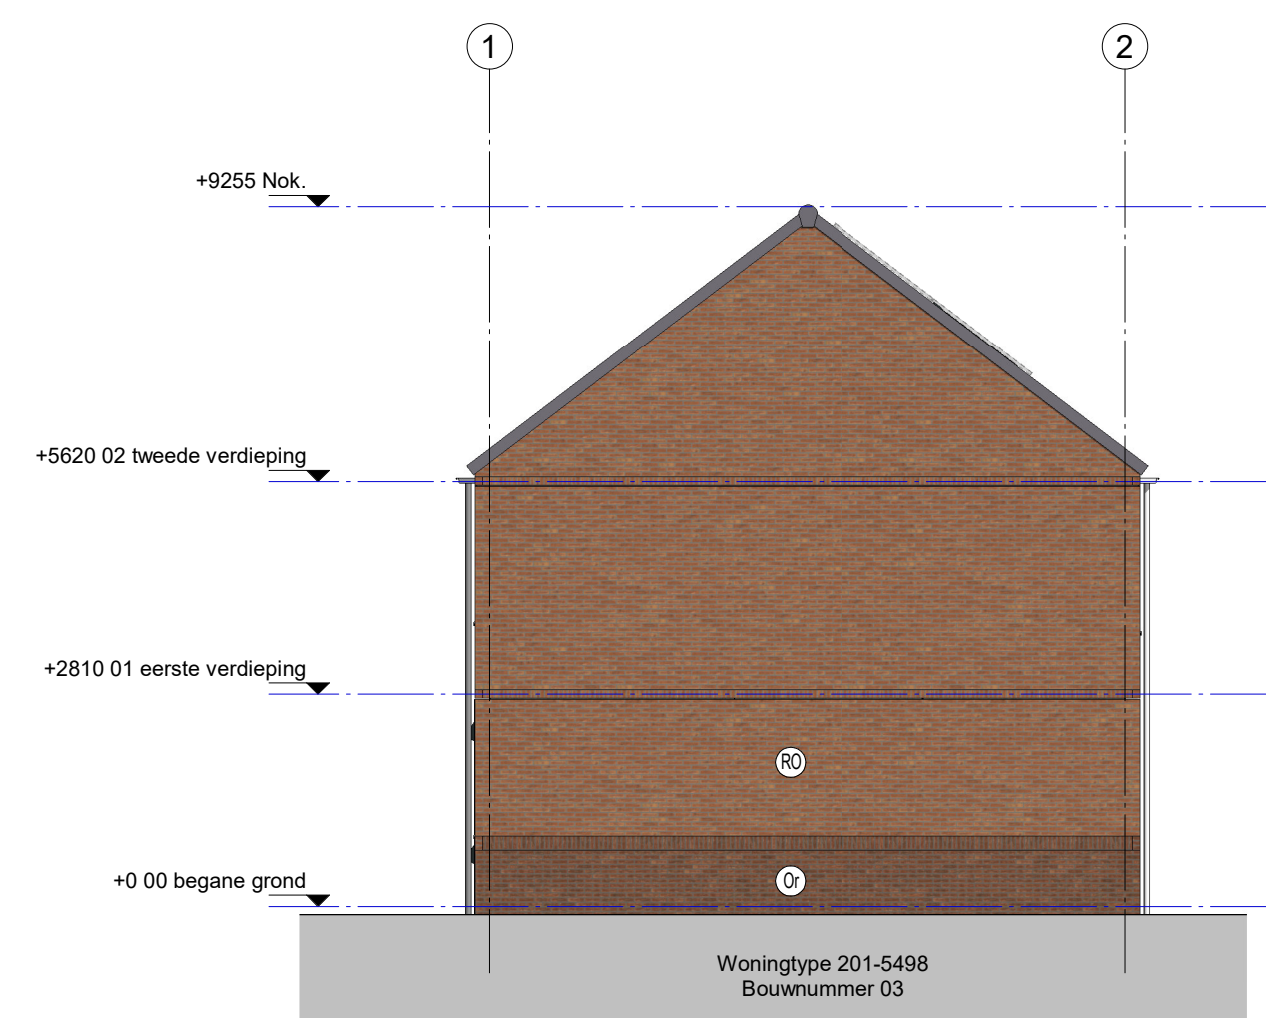

rechttergevel

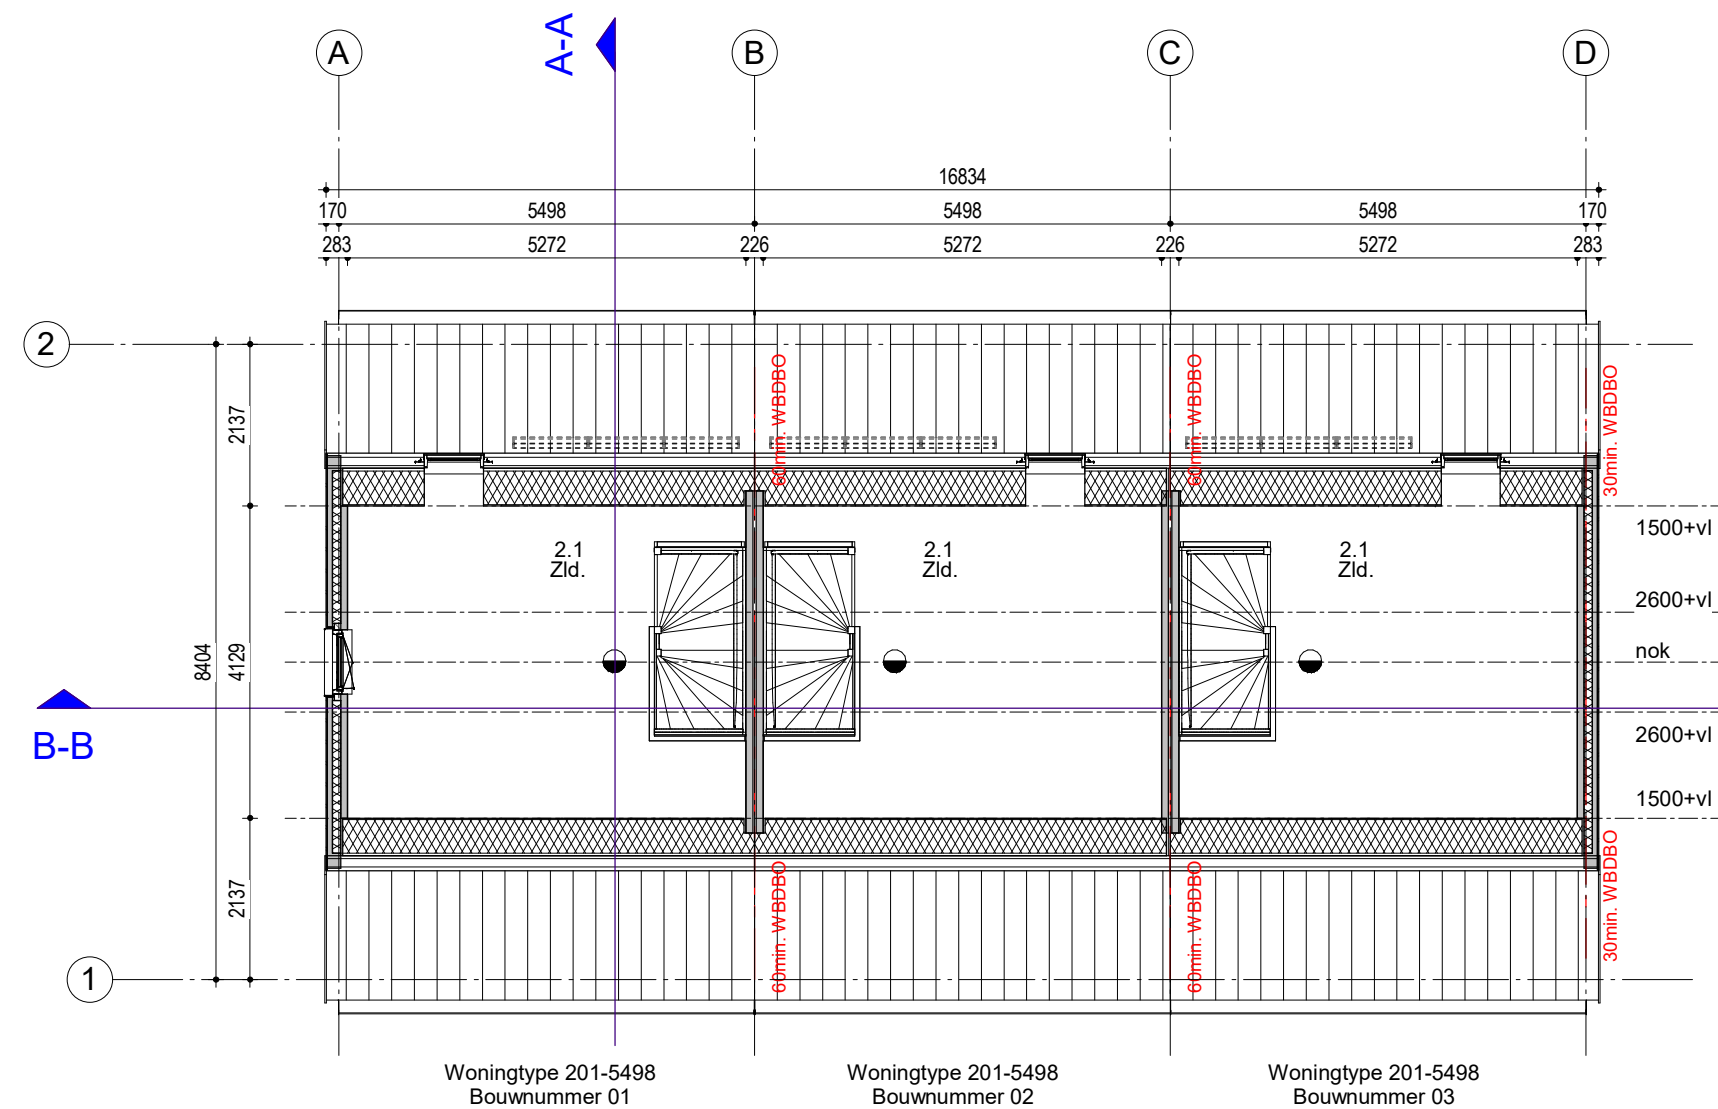


2e Verdieping

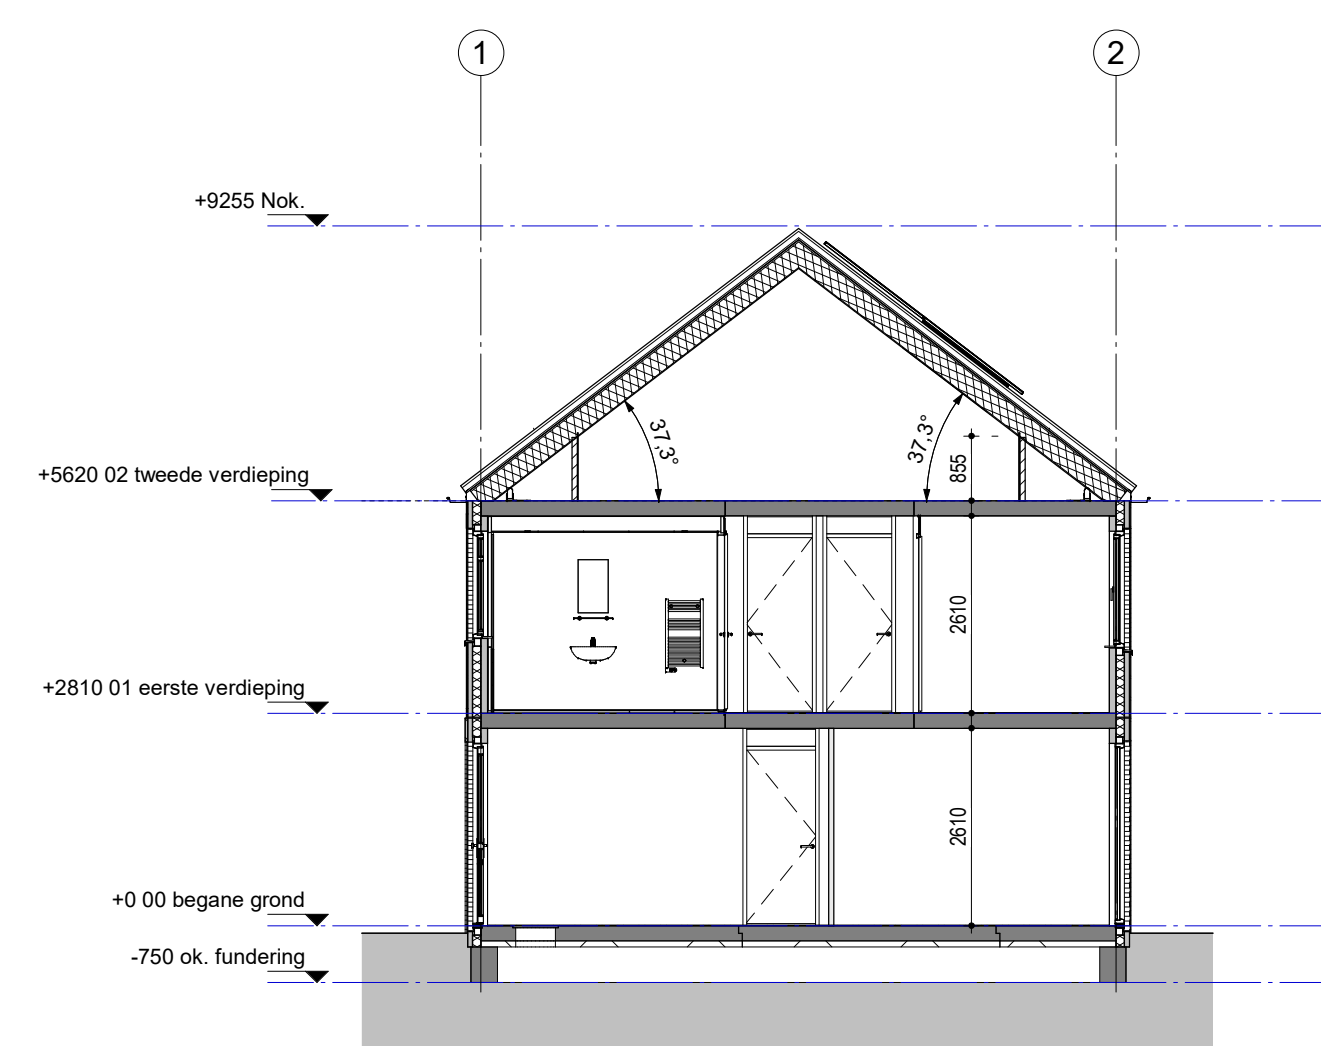

A-A



B-B

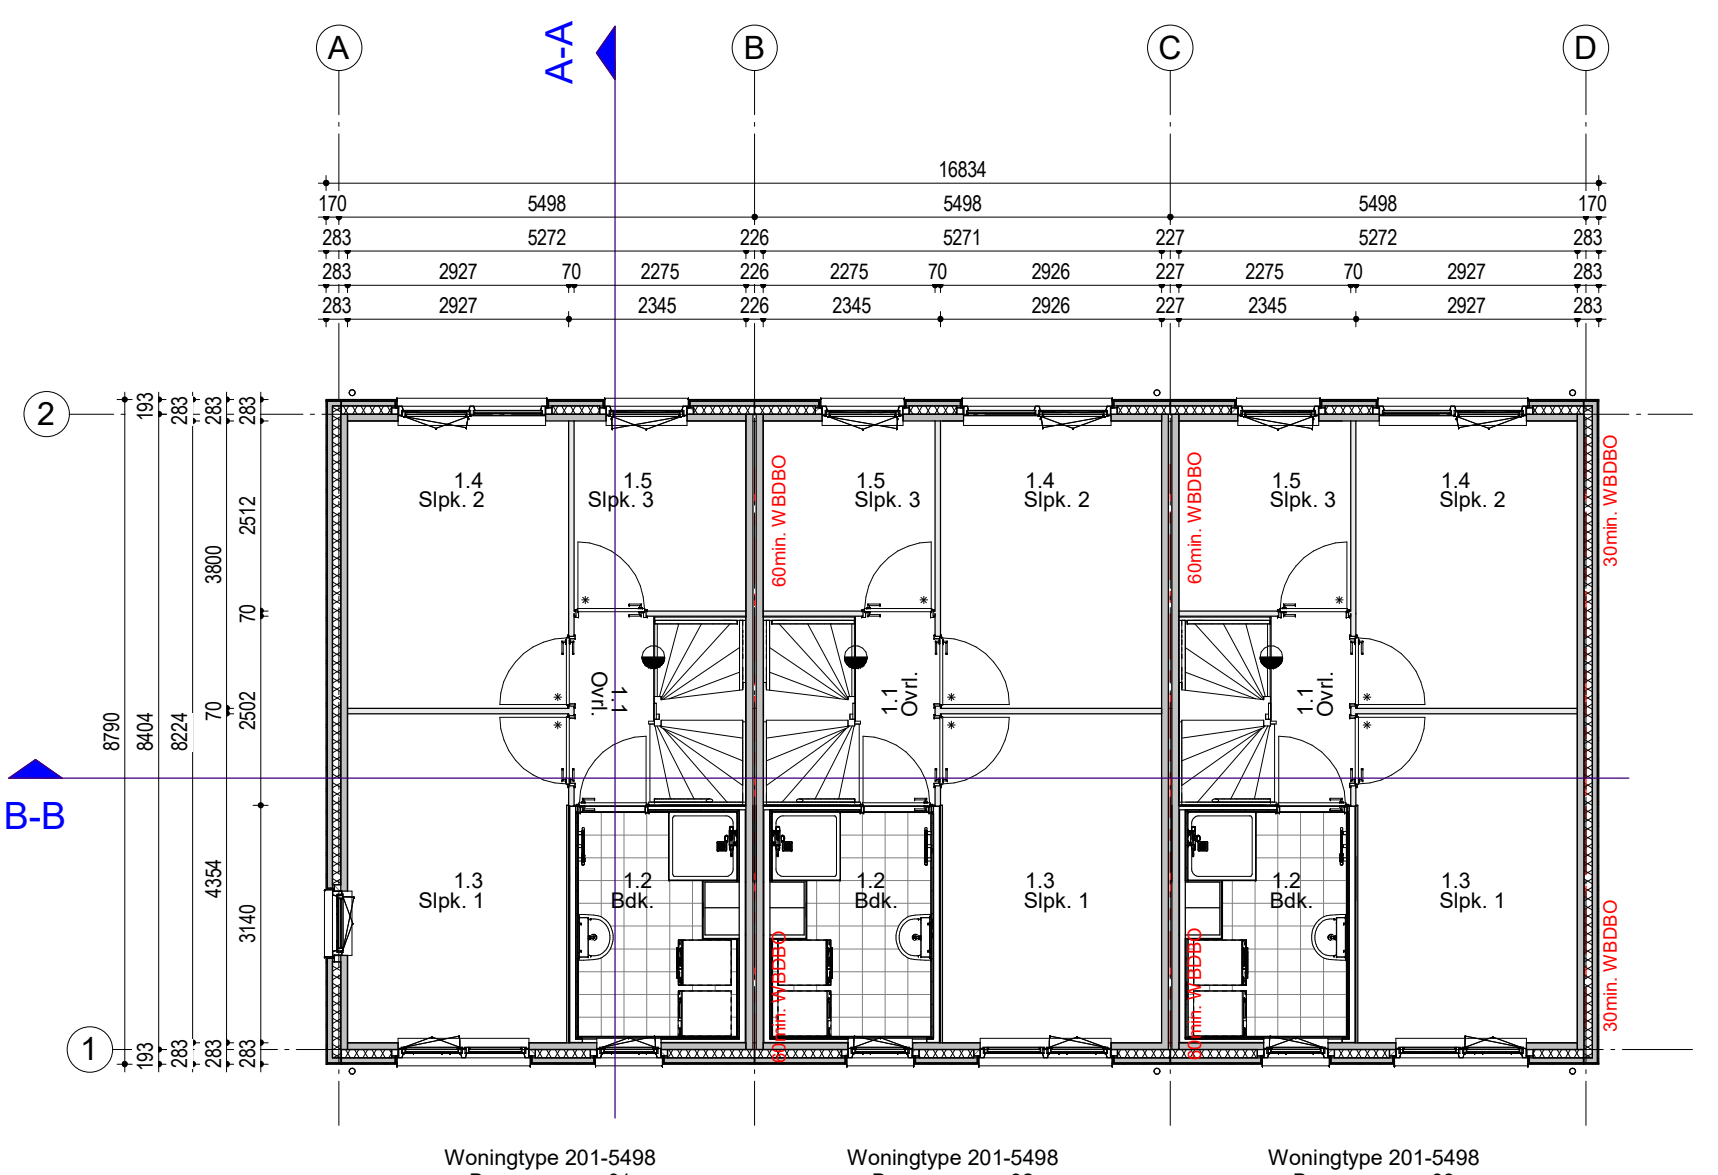

1e Verdieping

Ruimtestaat woningtype 201-5498				
Number	Name	Level	Area	Ruimtefunctie
0.1	Entr./Hsl.	00 begane grond	7.54 m²	Verkeersruimte
0.2	Tv.	00 begane grond	1.34 m²	Toeletruimte
0.3	Ttr.	00 begane grond	0.98 m²	Technische ruimte
0.4	Wvk./keuk.	00 begane grond	32.63 m²	Verkeersruimte
1.1	Ont.	01 eerste verdieping	2.68 m²	Verkeersruimte
1.2	Bak.	01 eerste verdieping	8.01 m²	Bedruimte
1.3	Slpk. 1	01 eerste verdieping	12.68 m²	Bedruimte
1.4	Slpk. 2	01 eerste verdieping	11.07 m²	Bedruimte
1.5	Slpk. 3	01 eerste verdieping	5.71 m²	Bedruimte
2.1	Zld.	02 tweede verdieping	21.77 m²	Onbepaalde ruimte


KLEUR -EN MATERIAALSTAAT			
Onderdeel:		Kleur:	
Steenstrips:			
Omschrijving:	Aanduiding op gevel:	Kleur:	Kleur voegen:
Basaltsteen-velling	Rood- Oranje	Rd	donkergrauw
Pietrolag	Oranje	Or	afmetend
Kader Voordeur	Oranje	Or	afmetend
Balken:			
Omschrijving:	Aanduiding op gevel:	Kleur:	
Beton snede dakpan	1	Leigrij	
Koepelen, ramen en deuren:			
Omschrijving:	Aanduiding op gevel:	Kleur:	Kleur draaiende delen:
Kunststof kozijnen		RAL 9001	
Kunststof ramen en deuren			RAL 6003
Aluminium waterdichten			
		RAL 9001	
Roeten, HWA's en afdekkeers:			
Omschrijving:	Aanduiding op gevel:	Kleur:	
Balkop- aluminium voor en achter	A	RAL 9006 Zinkkleur	
HWA - aluminium voor en achter			
		RAL 9006 Zinkkleur	
Muurroosters			
Omschrijving:		Kleur:	
Muurroosters WTW		Zwart	
Trappen:			
Omschrijving:		Kleur:	
Houten trappen		RAL 9010	
Buitenberging:			
Omschrijving:		Kleur:	Kleur deur:
Houten (en/of dubbele) buitenberging		Bijzondere gewandseerd	RAL 9001



3D-Impressie 1



3D-Impressie 2

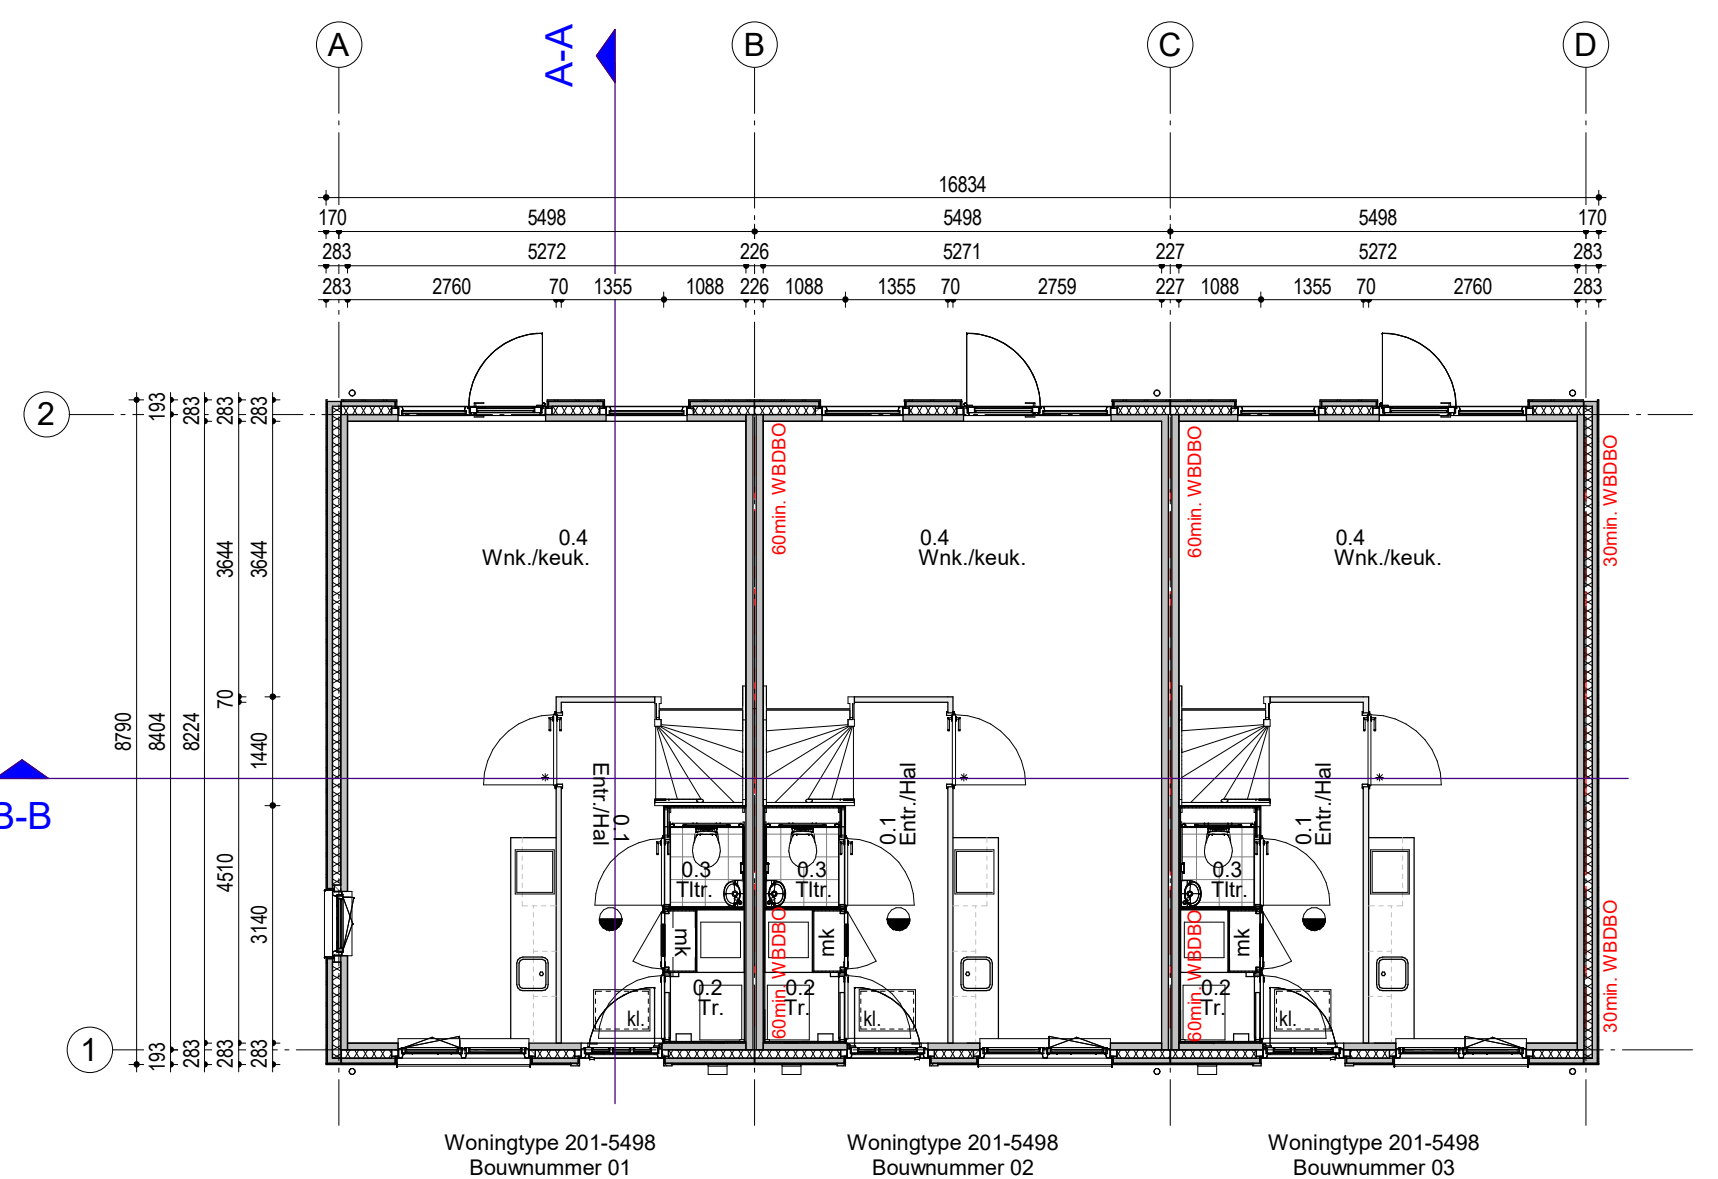

Begane grond