

DETAILS VERDIEPING

tekeningenlijst details - Verdiepingen

fase	detail nr.	tek. nr.	onderwerp	get.	schaal	ter controle	datum	huidig revisie	wijz. A
Bouwaanvraag	V.01	DV.100	Verdieping	K.T.	1:10				
Bouwaanvraag	V.02	DV.100	Verdieping	K.T.	1:10				
Bouwaanvraag	V.03	DV.100	Verdieping	K.T.	1:10				
Bouwaanvraag	V.04	DV.100	Verdieping	K.T.	1:10				
Bouwaanvraag	V.05	DV.100	Verdieping	K.T.	1:10				
Bouwaanvraag	V.06	DV.100	Verdieping	K.T.	1:10				
Bouwaanvraag	V.07	DV.100	Verdieping	K.T.	1:10				

7

sprong in laag appartementenblok verschoven

GK

14-04-2023

A

omschrijving wijziging:

get.:

datum:

wijz.:



scheldestraat 32
1823 wb alkmaar
telefoon • 072 5270090

alkmaar@berkhouttros.nl

Revit Structure drawing

project : Smeeke Ven te Assendelft

onderwerp : **Detailboekje - Verdieping**

konstrukteur : Ing. G.Kant

schaal : 1:10

formaat : A4

get./datum : K.T./ 09-03-2023


fase :

Bouwaanvraag

tekening nr. : projekt nr. :

DV.100-A

2020.200

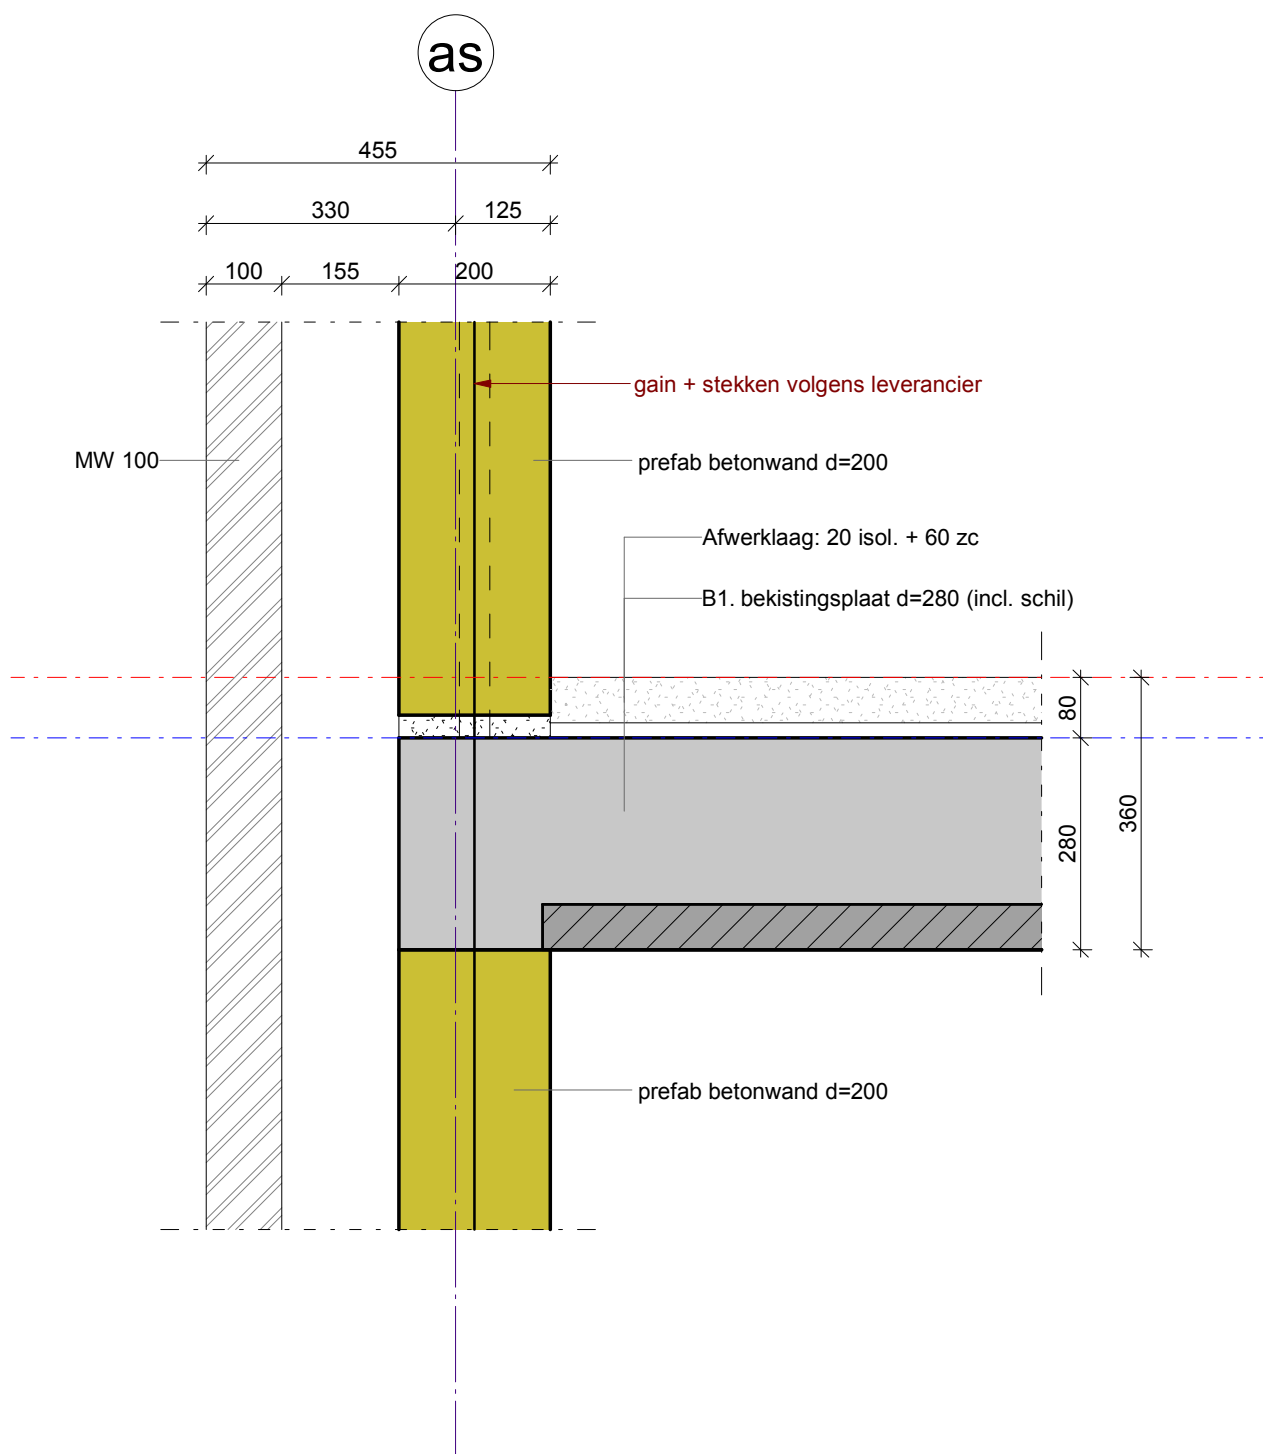

omschrijving wijziging:

get.:

datum:

wijz.:

bt
berkhout tros
bouwadviseurs

scheldestraat 32
1823 wb alkmaar
telefoon • 072 5270090

alkmaar@berkhouttros.nl

Revit Structure drawing

project : Smeeke Ven te Assendelft

onderwerp : **Verdieping**

konstrukteur : Ing. G.Kant

schaal : 1 : 10

formaat : A4

get./datum : K.T./

detail nr. :

V.01 Bouwaanvraag


tekening nr. :

DV.100

fase :

projekt nr. :

2020.200

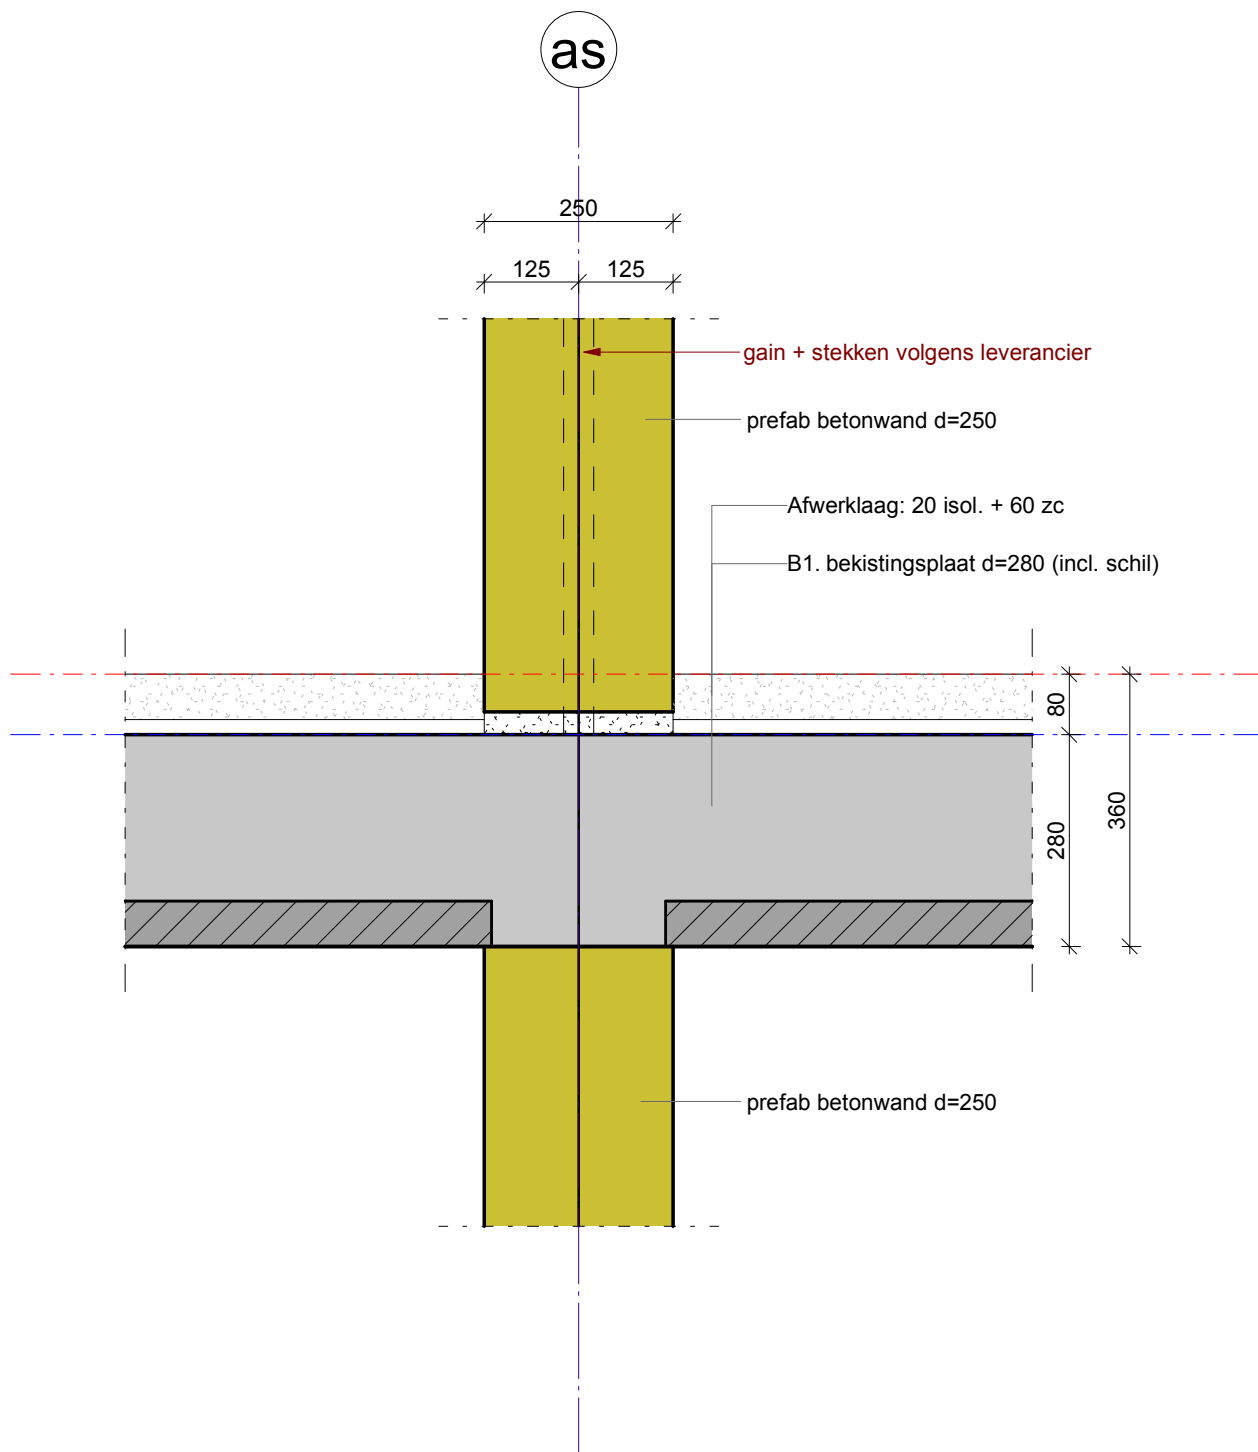

omschrijving wijziging:

get.:

datum:

wijz.:

bt
berkhout tros
bouwadviseurs^{bv}

scheldestraat 32
1823 wb alkmaar
telefoon • 072 5270090

alkmaar@berkhouttros.nl

Revit Structure drawing

project : Smeeke Ven te Assendelft

onderwerp : **Verdieping**

konstrukteur : Ing. G.Kant

schaal : 1 : 10

formaat : A4

get./datum : K.T./


detail nr. : fase :

V.02 Bouwaanvraag

tekening nr. : projekt nr. :

DV.100

2020.200

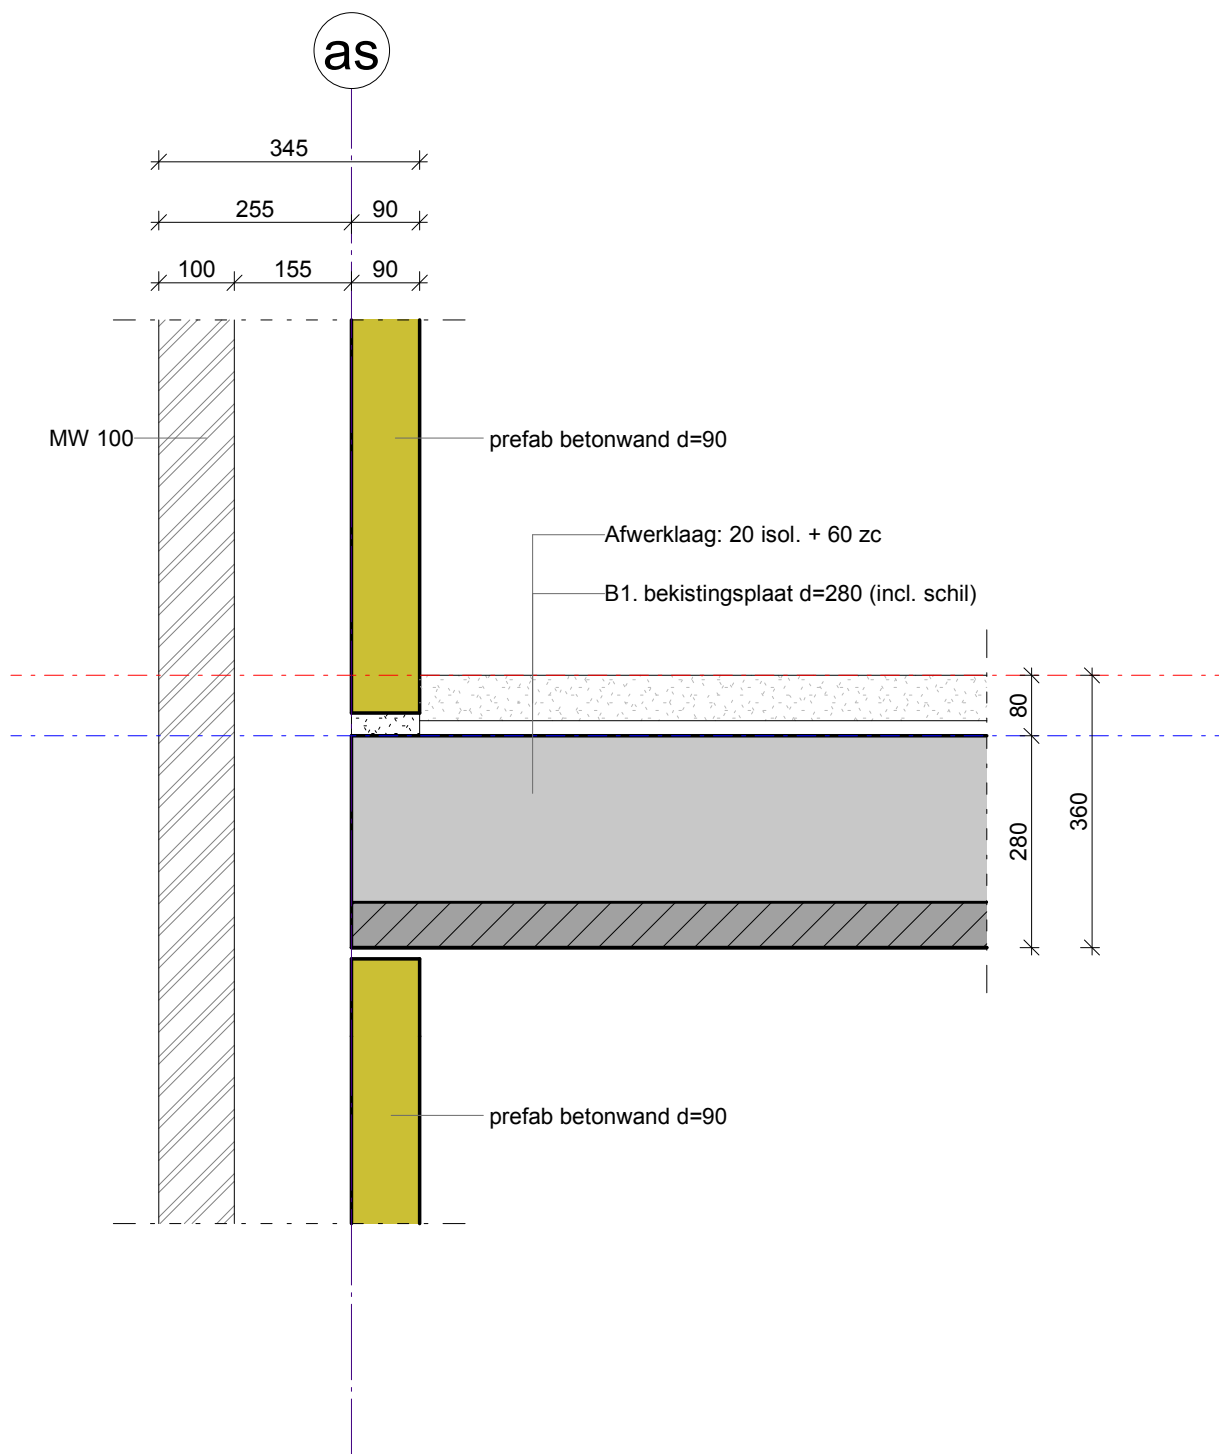

omschrijving wijziging:

get.:

datum:

wijz.:

bt
berkhout tros
bouwadviseurs^{bv}

scheldestraat 32
1823 wb alkmaar
telefoon • 072 5270090

alkmaar@berkhouttros.nl

Revit Structure drawing

project : Smeeke Ven te Assendelft

onderwerp : **Verdieping**

konstrukteur : Ing. G.Kant

schaal : 1 : 10

formaat : A4

get./datum : K.T./


detail nr. : fase :

V.03 Bouwaanvraag

tekening nr. : projekt nr. :

DV.100

2020.200

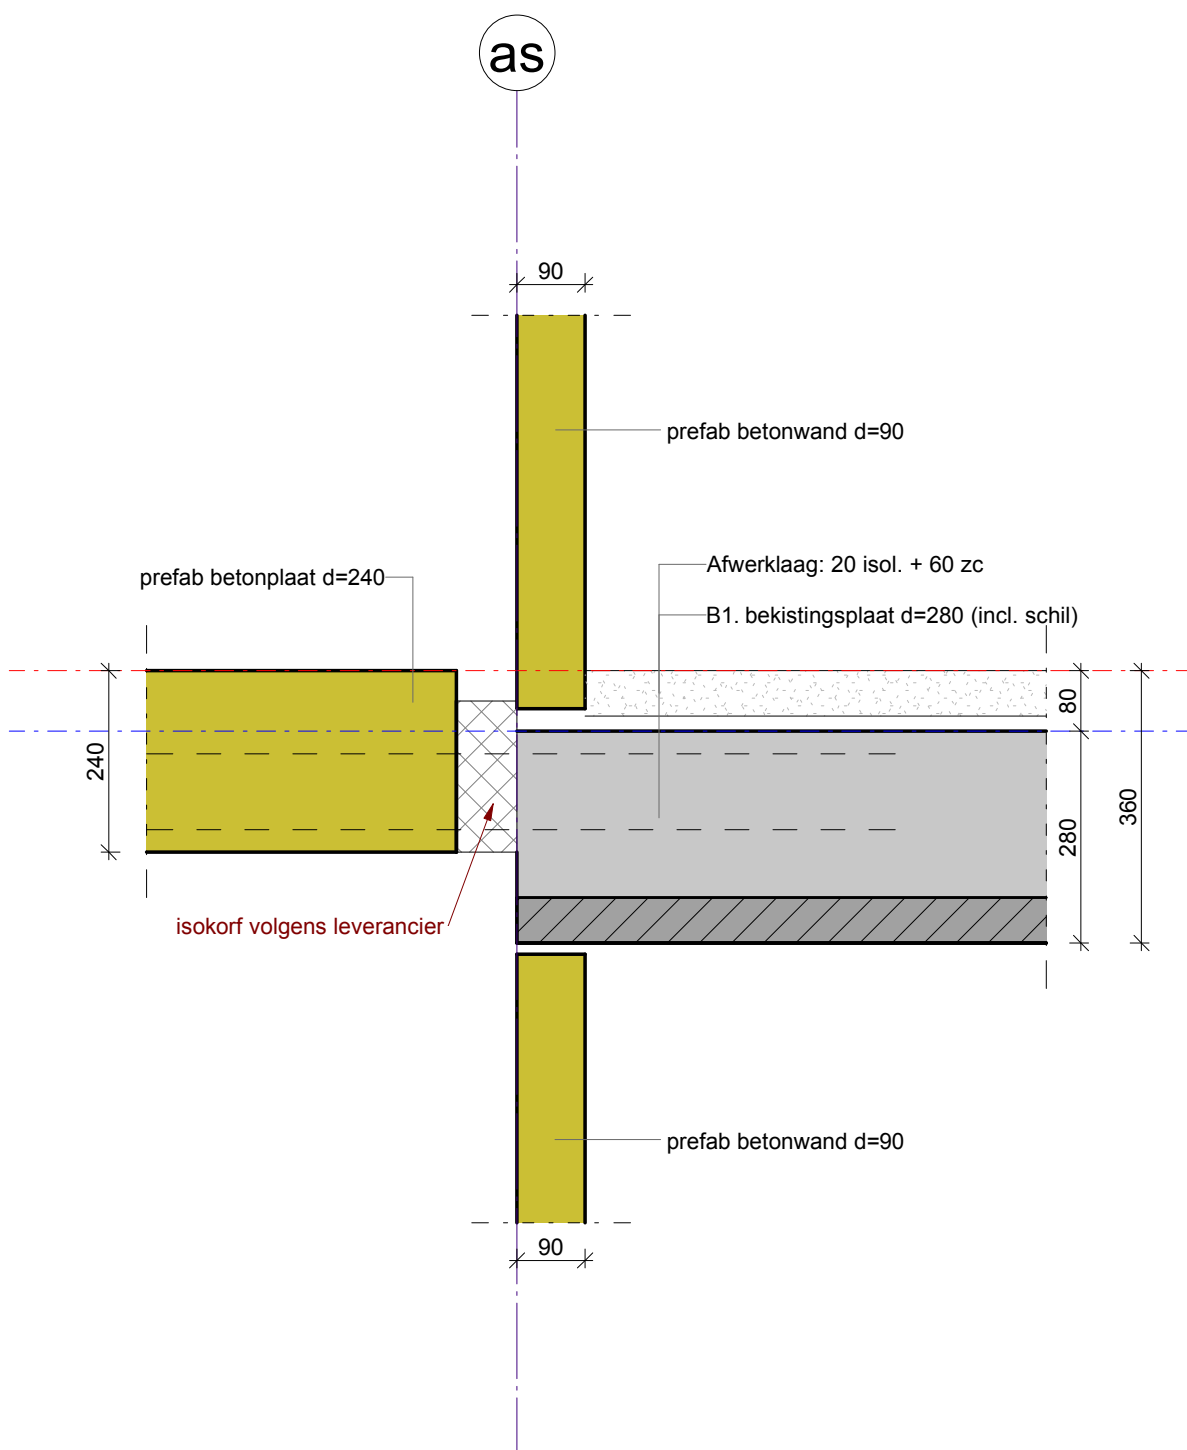

omschrijving wijziging:

get.:

datum:

wijz.:

bt
berkhout tros
bouwadviseurs

scheldestraat 32
1823 wb alkmaar
telefoon • 072 5270090

alkmaar@berkhouttros.nl

Revit Structure drawing

project : Smeeke Ven te Assendelft

onderwerp : **Verdieping**

konstrukteur : Ing. G.Kant

schaal : 1 : 10

formaat : A4

get./datum : K.T./

detail nr. :

fase :


V.04 Bouwaanvraag

tekening nr. :

projekt nr. :

DV.100

2020.200

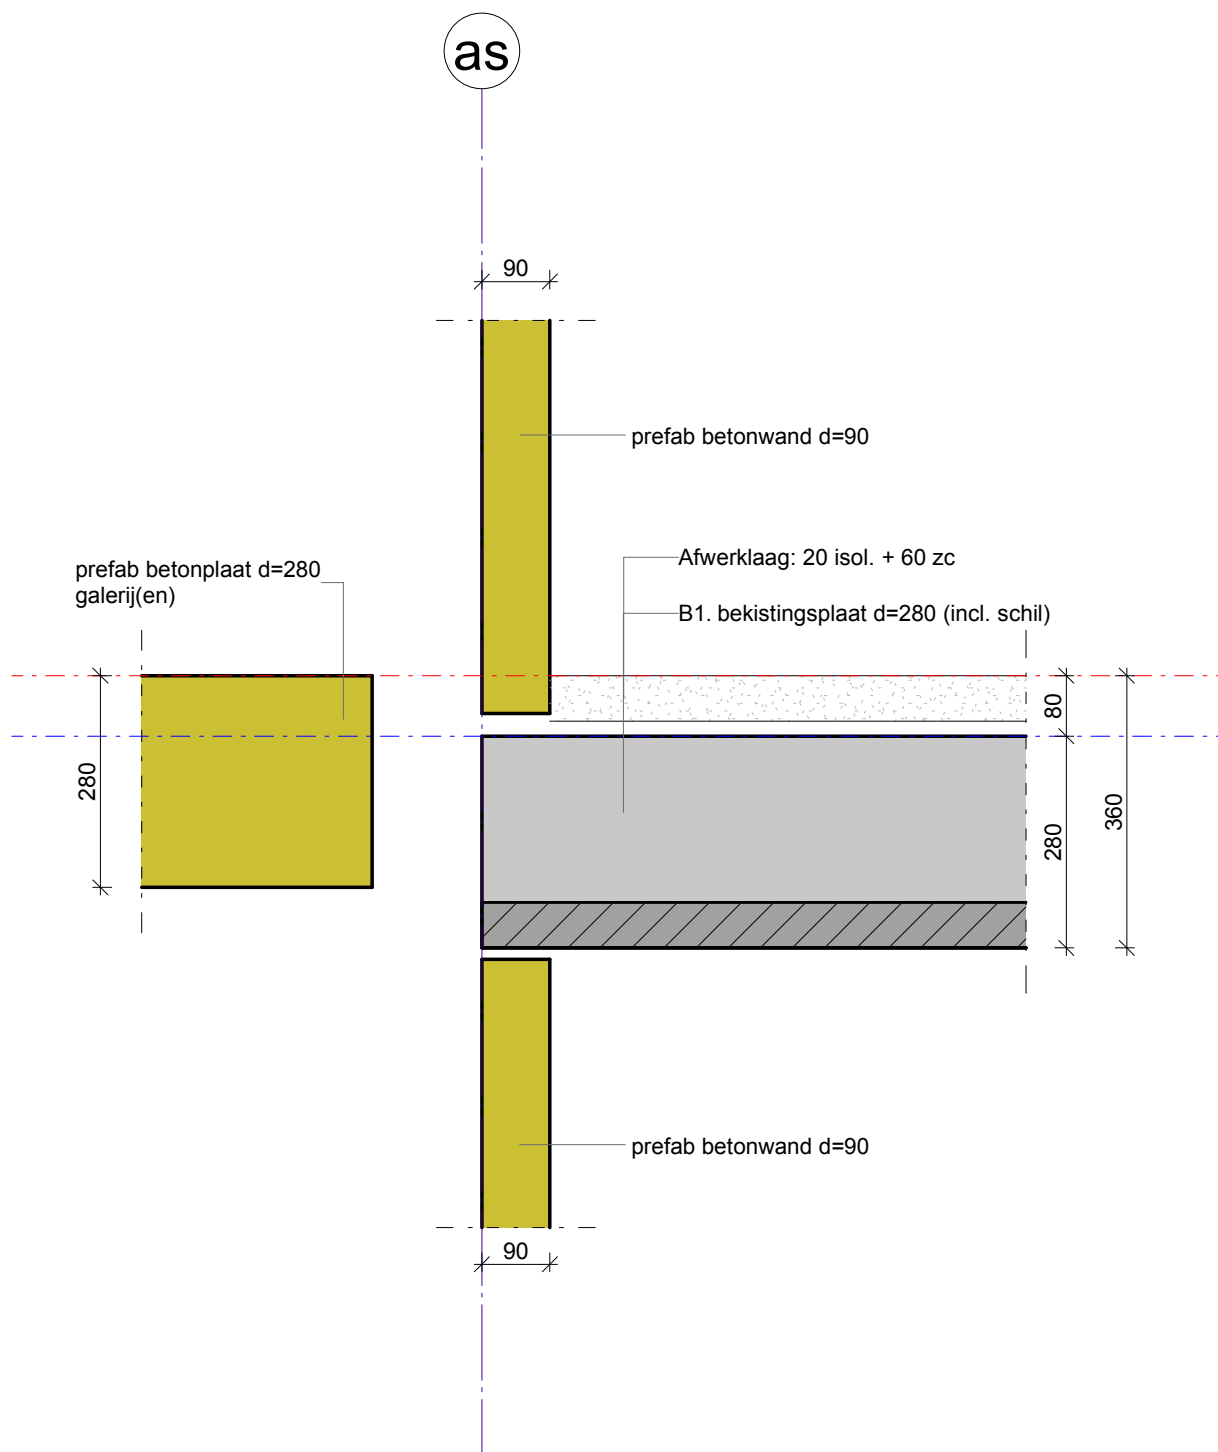

omschrijving wijziging:

get.:

datum:

wijz.:

bt
berkhout tros
bouwadviseurs

scheldestraat 32
 1823 wb alkmaar
 telefoon • 072 5270090

alkmaar@berkhouttros.nl

Revit Structure drawing

project : Smeeke Ven te Assendelft

onderwerp : **Verdieping**

konstrukteur : Ing. G.Kant

schaal : 1 : 10

formaat : A4

get./datum : K.T./


detail nr. : fase :

V.05 Bouwaanvraag

tekening nr. : projekt nr. :

DV.100

2020.200

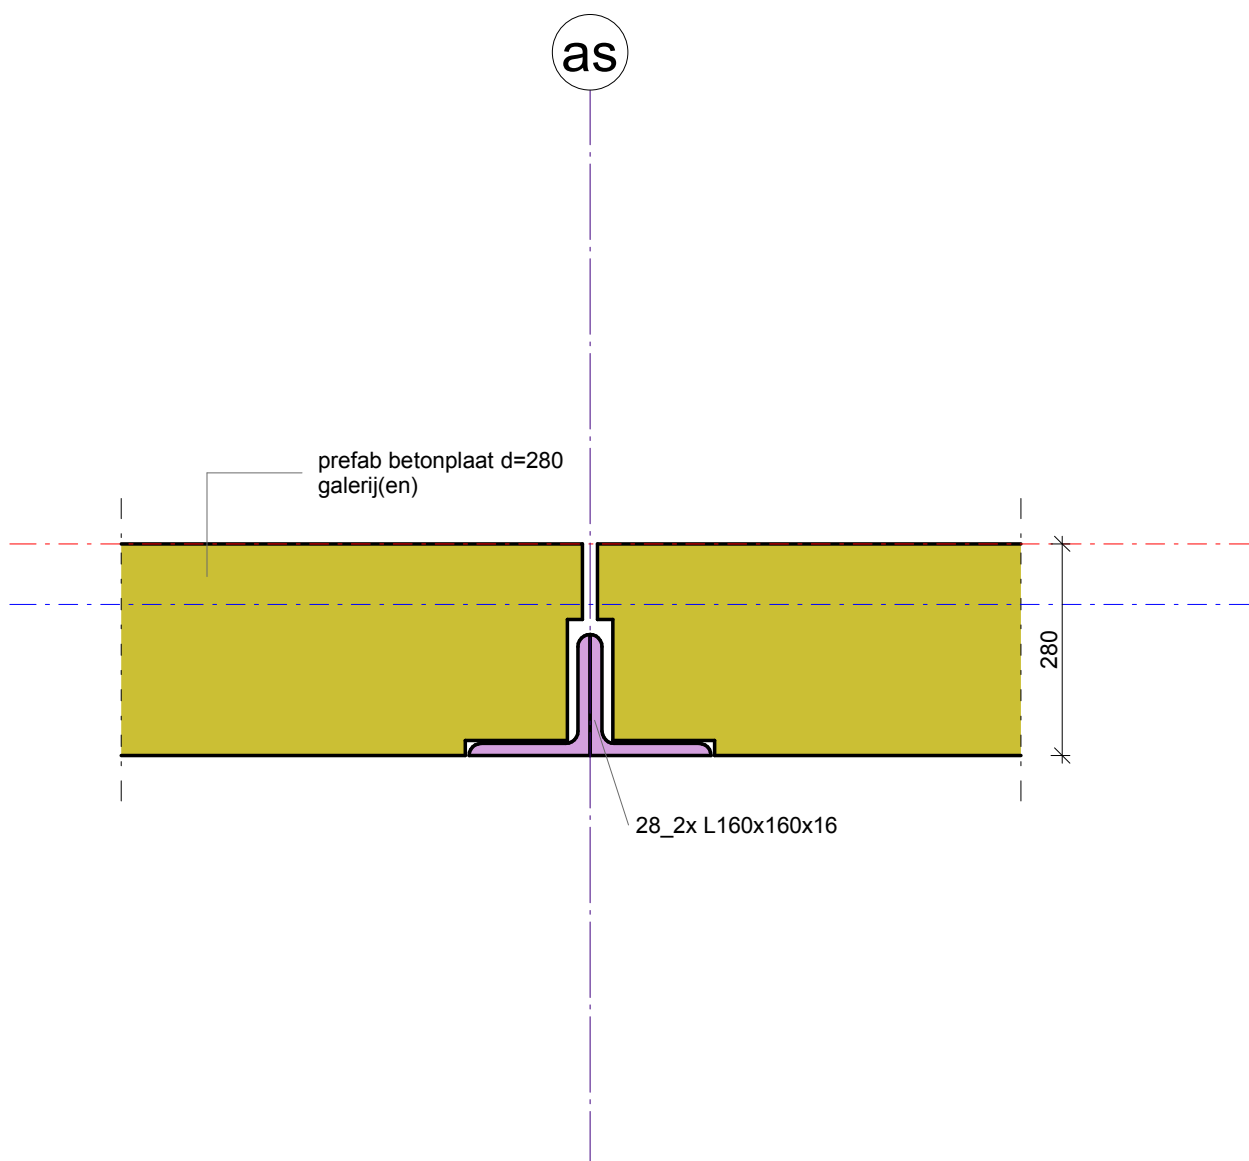

omschrijving wijziging:

get.:

datum:

wijz.:

bt
berkhout tros
bouwadviseurs^{bv}

scheldestraat 32
 1823 wb alkmaar
 telefoon • 072 5270090

alkmaar@berkhouttros.nl

Revit Structure drawing

project : Smeeke Ven te Assendelft

onderwerp : **Verdieping**

konstrukteur : Ing. G.Kant

schaal : 1 : 10

formaat : A4

get./datum : K.T./


detail nr. : fase :

V.06 Bouwaanvraag

tekening nr. : projekt nr. :

DV.100

2020.200

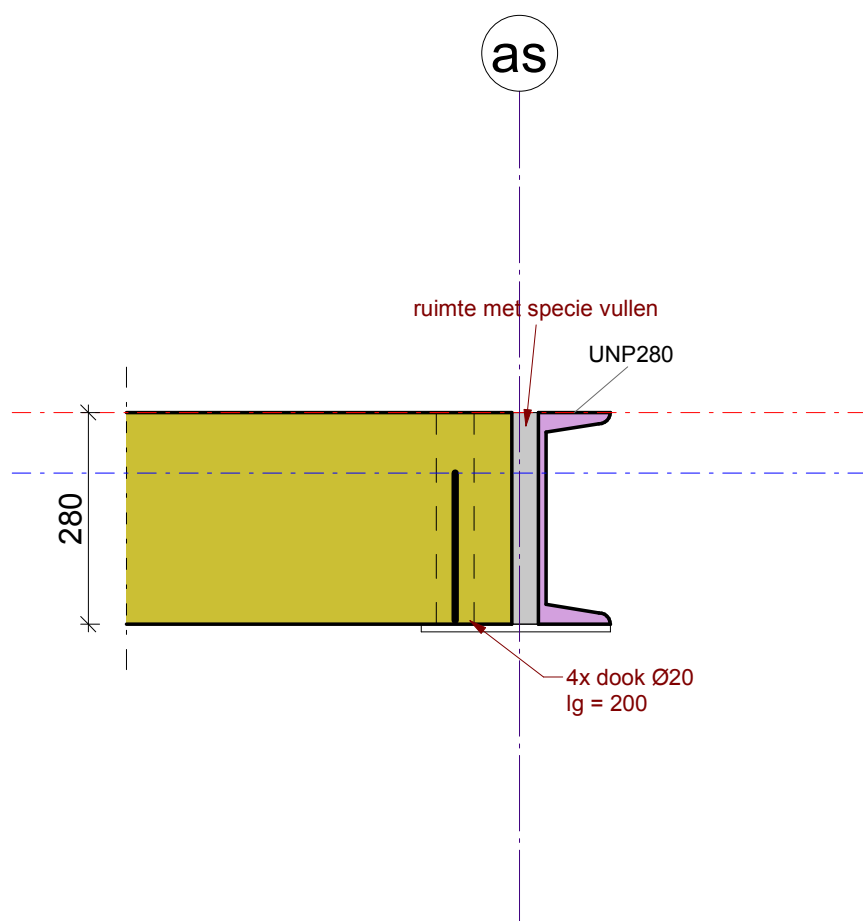

omschrijving wijziging:

get.:

datum:

wijz.:

bt
berkhout tros
bouwadviseurs^{bv}

scheldestraat 32
1823 wb alkmaar
telefoon • 072 5270090

alkmaar@berkhouttros.nl

Revit Structure drawing

project : Smeeke Ven te Assendelft

onderwerp : **Verdieping**

konstrukteur : Ing. G.Kant

schaal : 1 : 10

formaat : A4

get./datum : K.T./

detail nr. :

fase :

V.07 Bouwaanvraag

tekening nr. :

projekt nr. :

DV.100

2020.200