

Tekeningenlijst Details						
Blad nummer	Blad naam	Datum	Wijziging A	Wijziging B	Wijziging C	Wijziging D
AO500-0	Detailoverzicht	30-01-2023				
AO500-01	Detail 01	30-01-2023			16-05-2023	
AO500-02	Detail 02	30-01-2023	20-02-2023			
AO500-03	Detail 03	30-01-2023				
AO500-04	Detail 04	30-01-2023				
AO500-05	Detail 05	30-01-2023			16-05-2023	
AO500-06	Detail 06	30-01-2023				
AO500-07	Detail 07	30-01-2023				
AO500-08	Detail 08	30-01-2023				
AO500-09	Detail 09	30-01-2023				
AO500-10	Detail 10	30-01-2023	20-02-2023			
AO500-11	Detail 11	30-01-2023	20-02-2023		16-05-2023	
AO500-12	Detail 12	30-01-2023		04-04-2023		
AO500-13	Detail 13	23-05-2023				23-05-2023

Kop- en lagenmaat
Koppenmaat: 110 mm
Lagenmaat: 62,5 mm
Start lagenmaat: 302,5 -P (bovenkant eerste laag)
Schoonmetselwerk vanaf funderingsbalk

Wijziging D	Toevoegen detail 13	23-05-2023	SG
Wijziging C	Wijz. Balkon en Galerijpl. + Voorzetwand entreehal	16-05-2023	WA
Wijziging B	Wijz. detail 12, i.v.m. kleinere sprong in blok B	04-04-2023	HR
Wijziging A	Wijz. houten voordeur kozijnen	20-02-2023	HR

Peil = 0 is bovenkant afgewerkte vloer
Alle maatvoering is t.o.v. Peil
Projectnummer: Datum: Tekeningsnummer:
S200905 30-01-2023 **AO500**


Project:
Smeeke Ven Assendelft

Opdrachtgever:
Van Wijnen Heerhugowaard B.V.


Onderdeel:
Details

Fase:	Formaat:	Schaal:	Getekend:
Aanvraag Omgevingsvergunning	A3	1:5/1:10	HR


Postadres:
Oude Oppenhuizerweg 27
8606 JA Sneek
T. 0515-425800
E. info@wijbengagroep.nl
www.wijbengagroep.nl

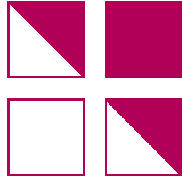


Wijbenga | Tromp
architecten
adviseurs

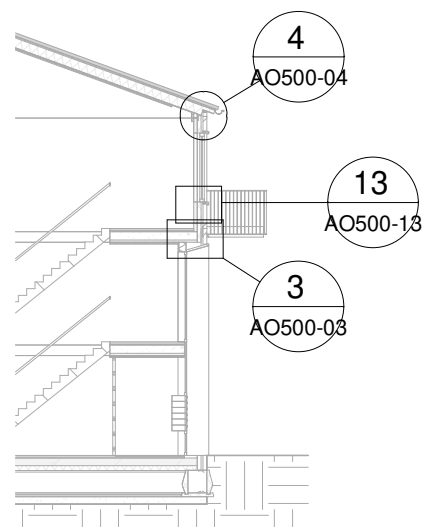


Drsn. a-a
1 : 200

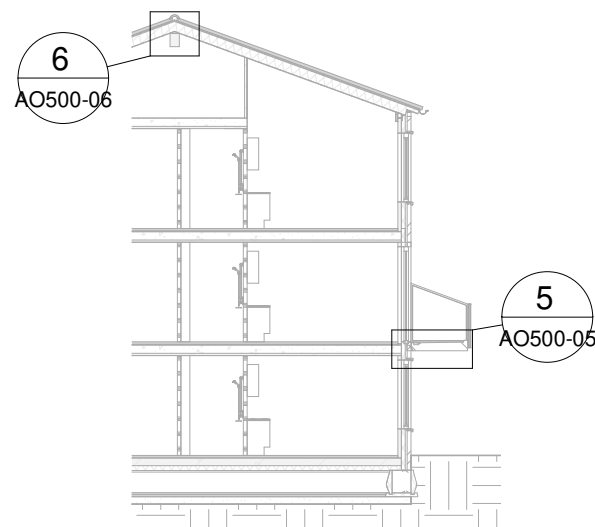


Drsn. b-b
1 : 200

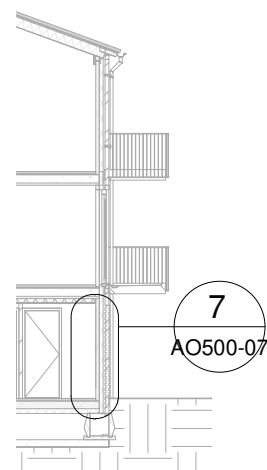


Drsn. c-c
1 : 200

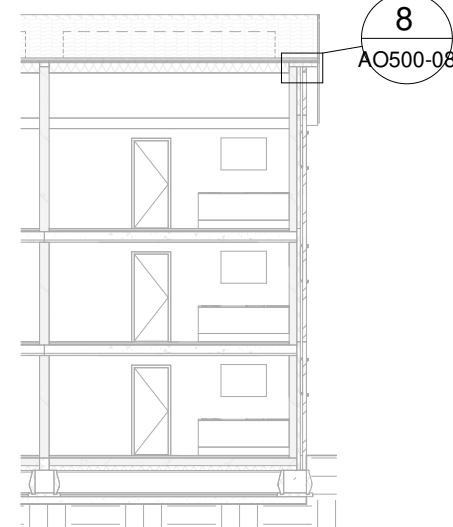


Drsn. d-d
1 : 200

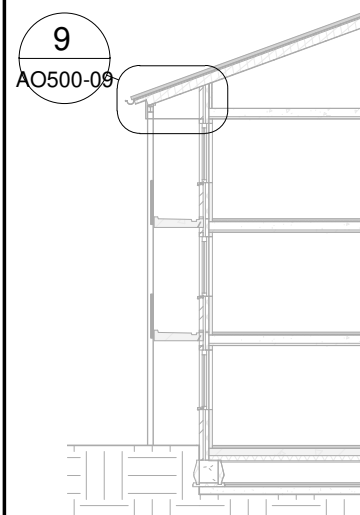


Drsn. e-e
1 : 200

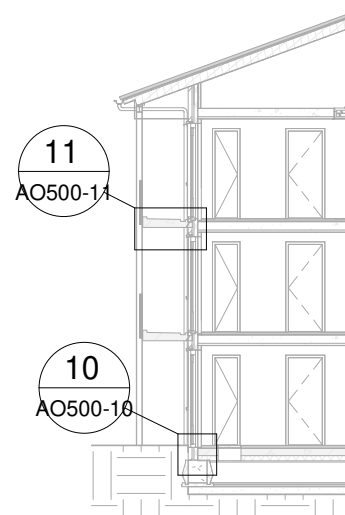


Drsn. f-f
1 : 200

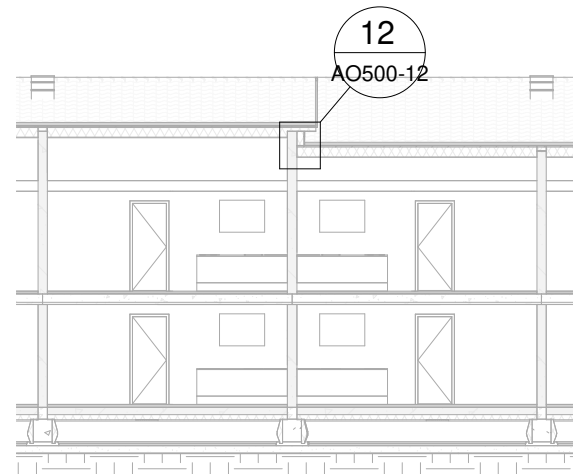

Drsn. g-g
1 : 200

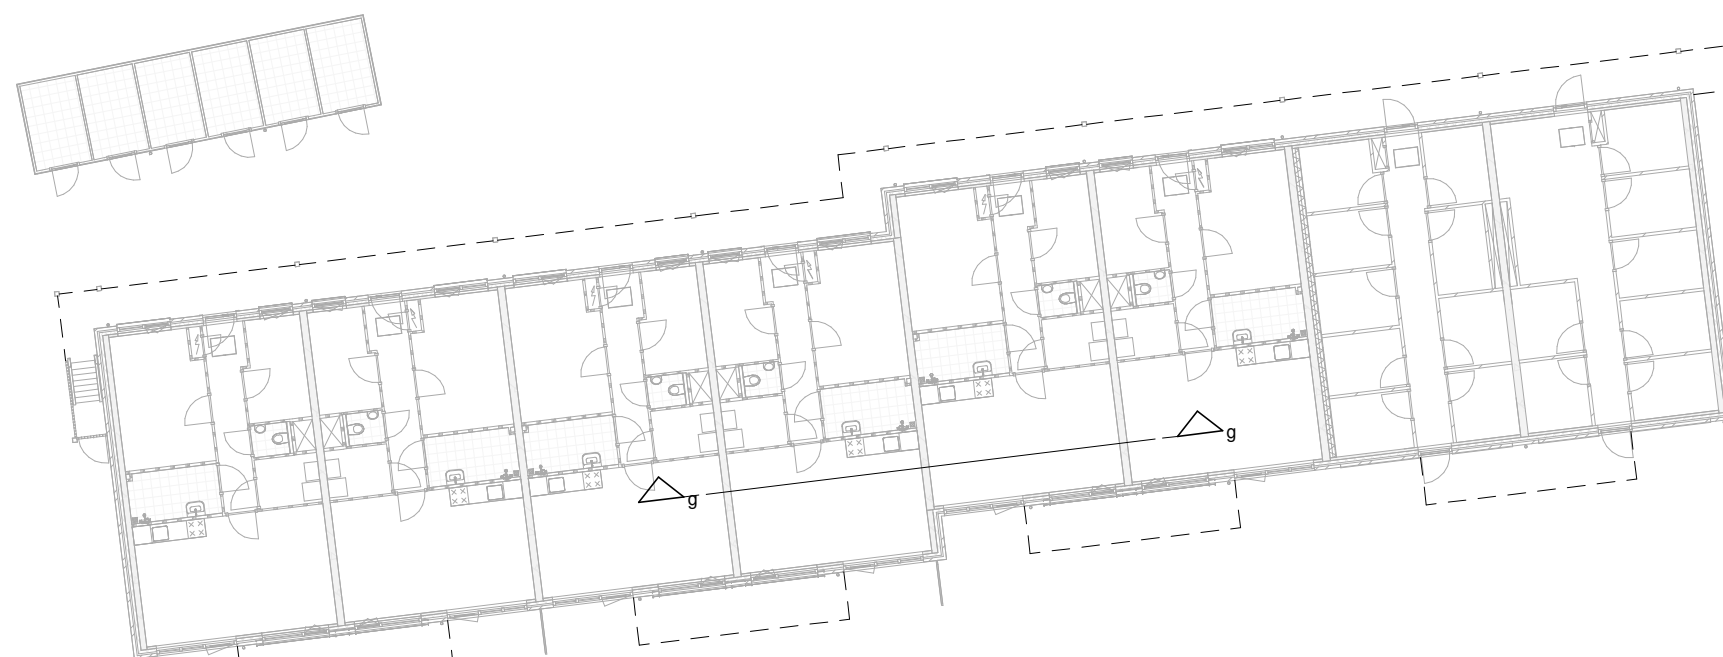

Detailoverzicht
1 : 250

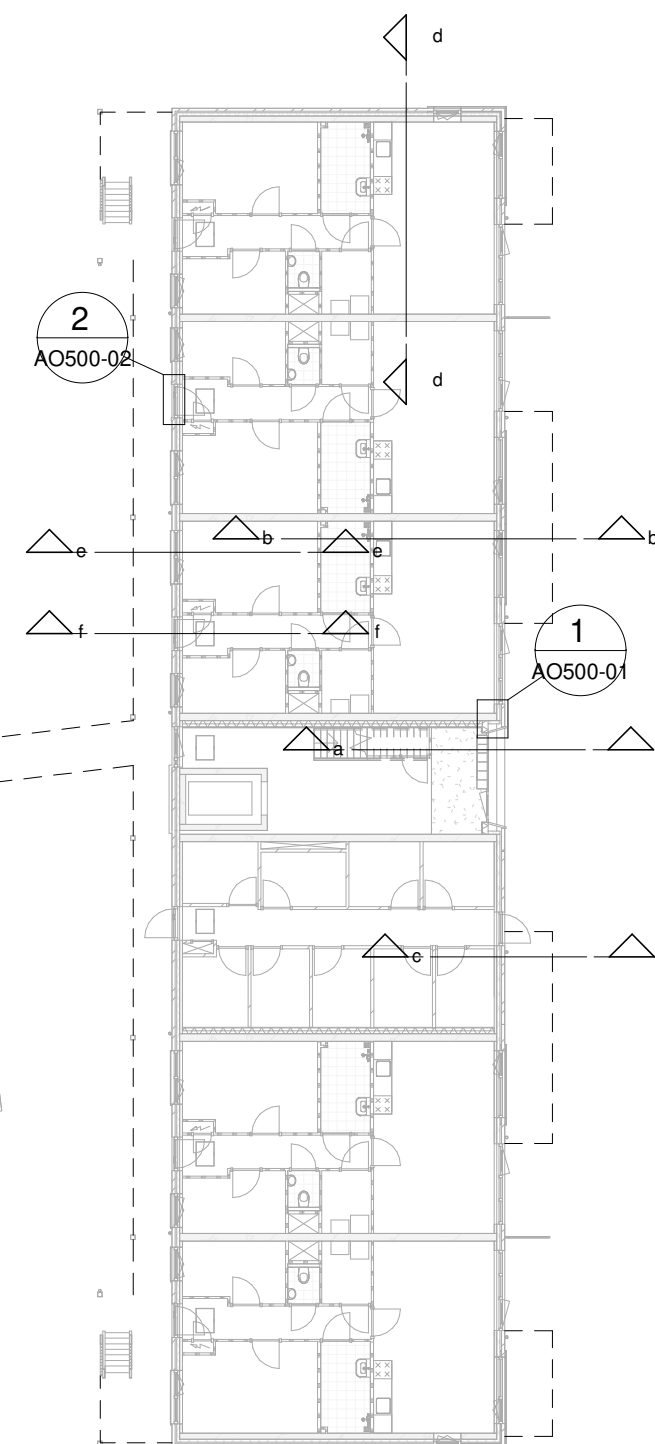

Tekeningnummer:

AO500-0

Onderdeel:

Detailoverzicht

Projectnummer:

S200905

Getekend:

HR

Datum:


30-01-2023

Schaal:

Zie blad

Wijbenga | Tromp
architecten
adviseurs

Deze tekening is auteursrechtelijk beschermd. Zij mag niet zonder onze toestemming worden gebruikt. ©
vermenigvuldigd of aan derder ter beschikking worden gesteld.

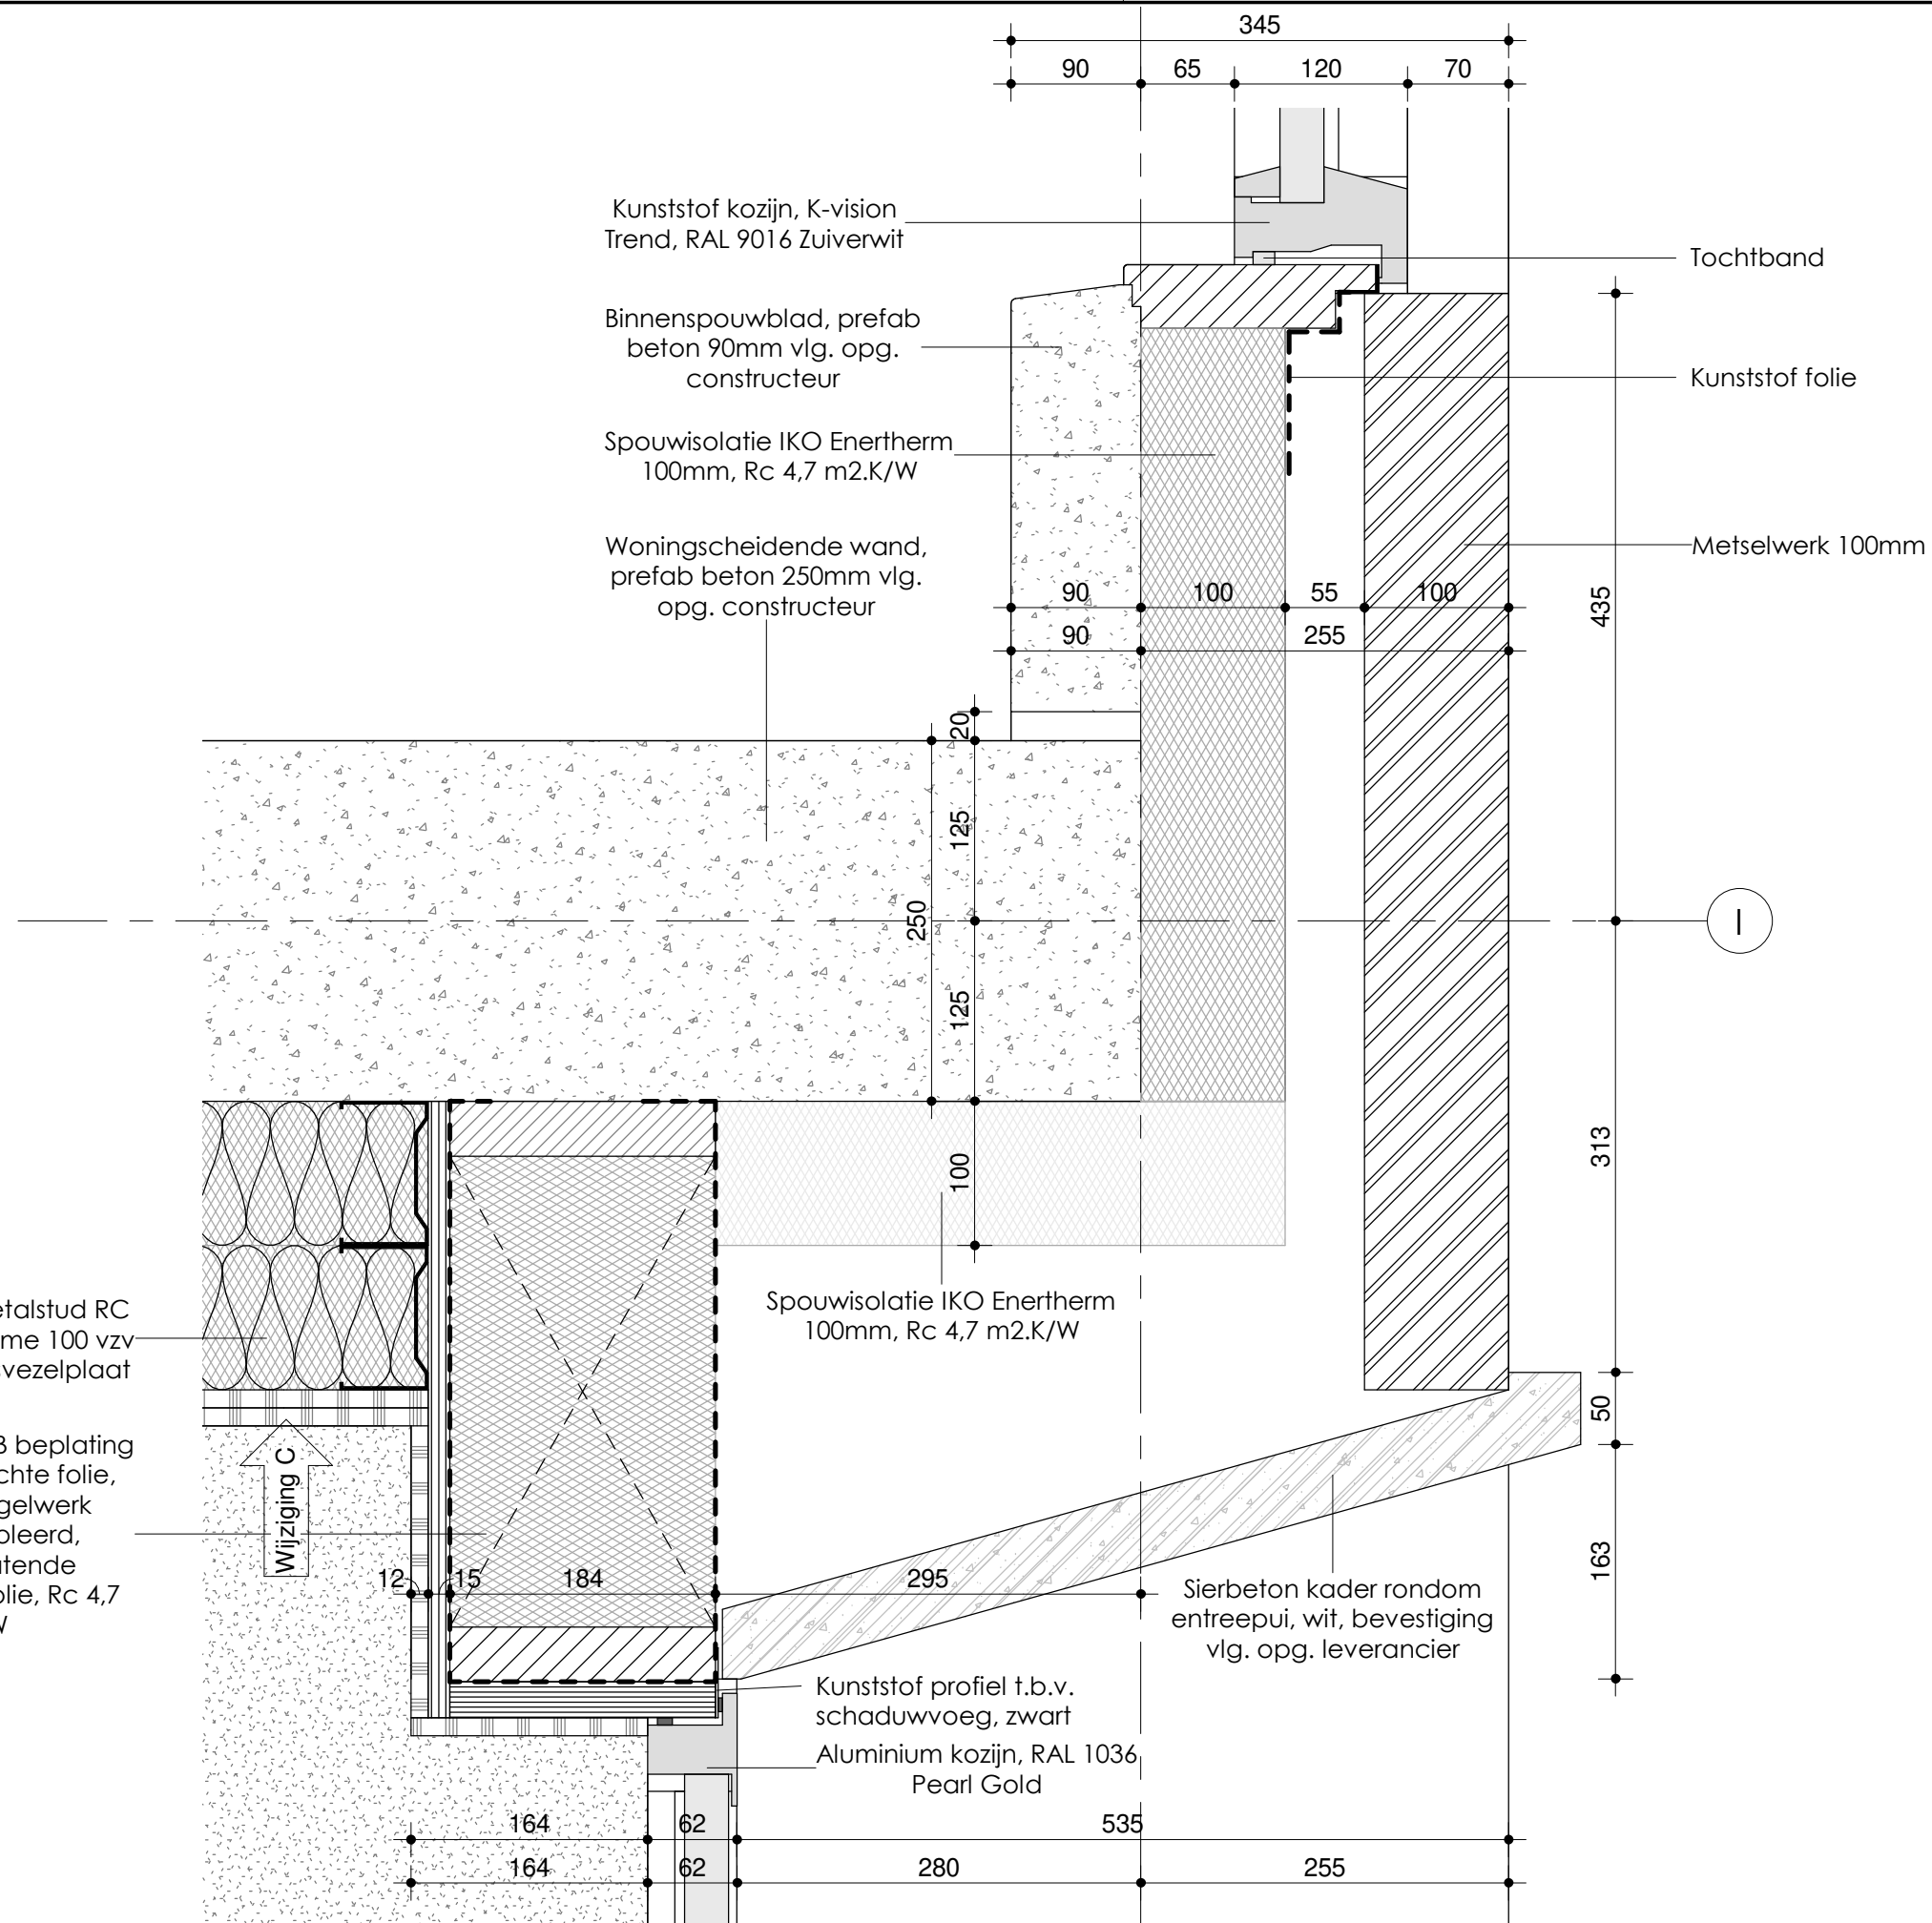

Wijziging C

16-05-2023

Tekeningnummer:
AO500-01

Onderdeel:
Detail 01

Projectnummer:
S200905


Getekend:
HR


Datum:
30-01-2023

Schaal:
1 : 5

Wijbenga | Tromp
architecten
adviseurs

Deze tekening is auteursrechtelijk beschermd. Zij mag niet zonder onze toestemming worden gebruikt. ©
vermenigvuldigd of aan derder ter beschikking worden gesteld.

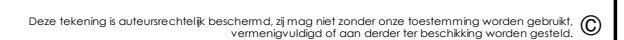

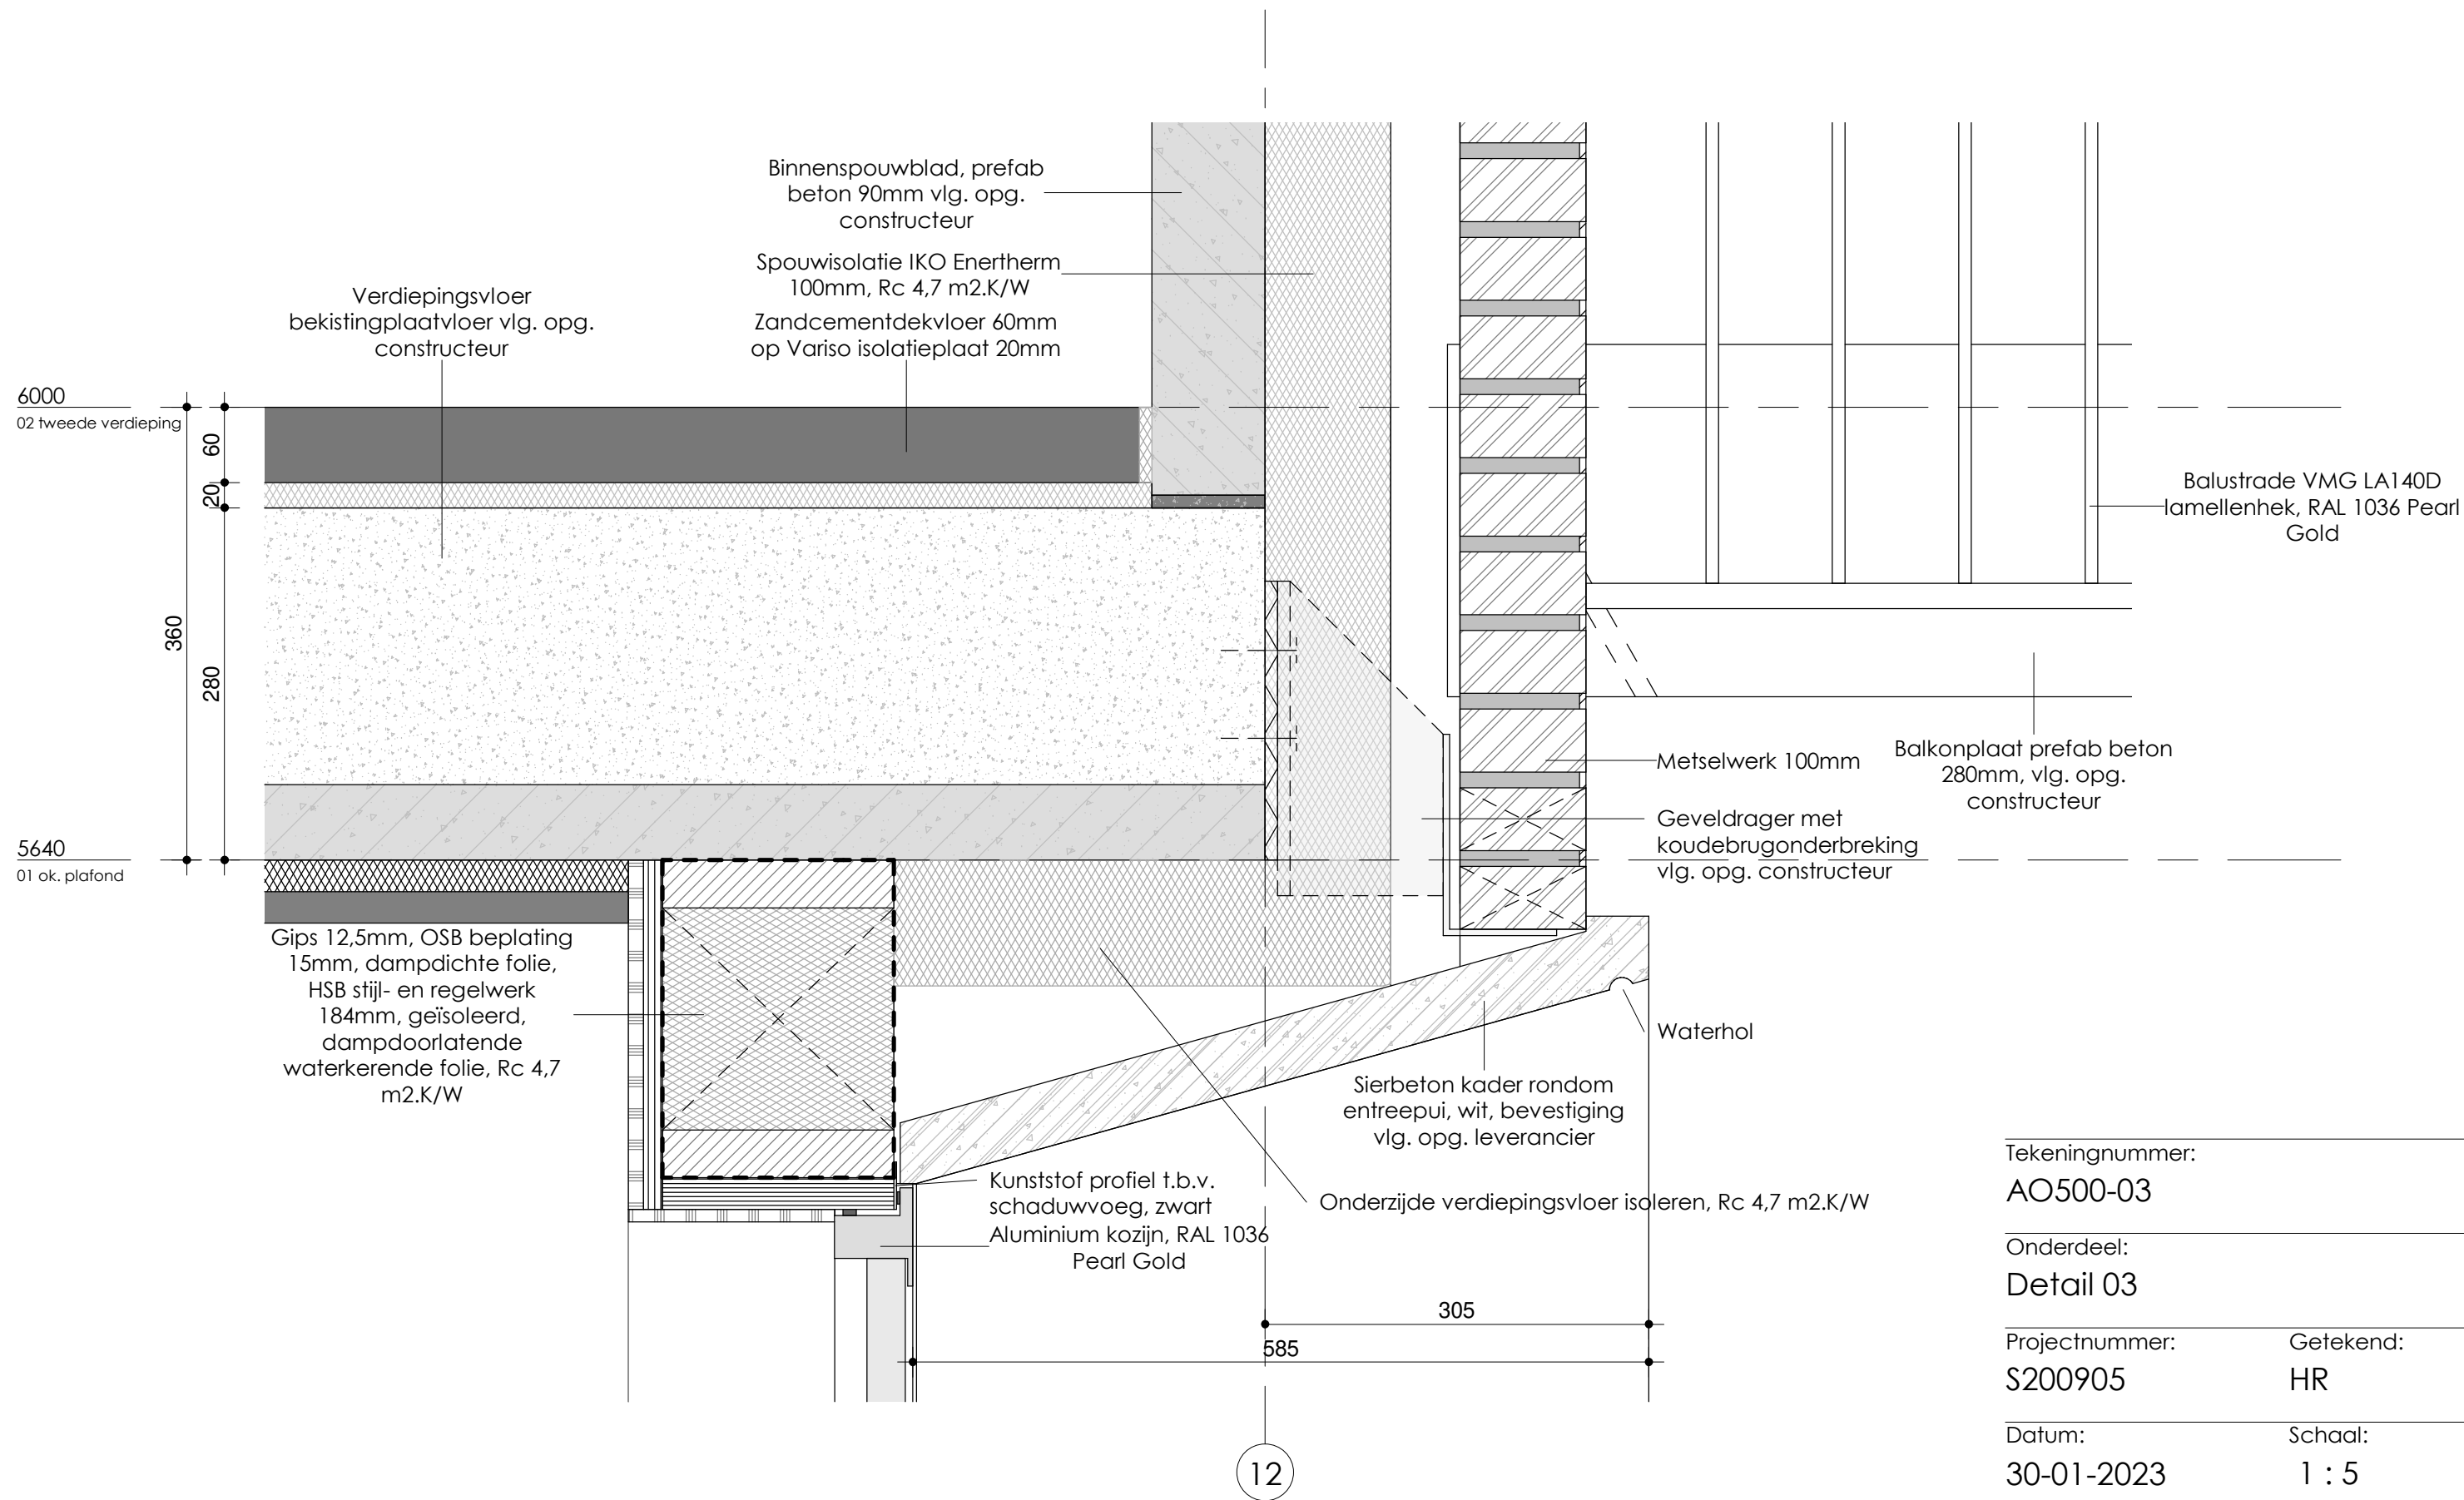

Tekeningnummer:

AO500-03

Onderdeel:

Detail 03

Projectnummer:

S200905

Getekend:


HR

Datum:


30-01-2023

Schaal:


1 : 5

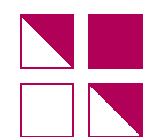 **Wijbenga | Tromp**
architecten
adviseurs

Deze tekening is auteursrechtelijk beschermd. Zij mag niet zonder onze toestemming worden gebruikt. ©
vermenigvuldigd of aan derder ter beschikking worden gesteld.

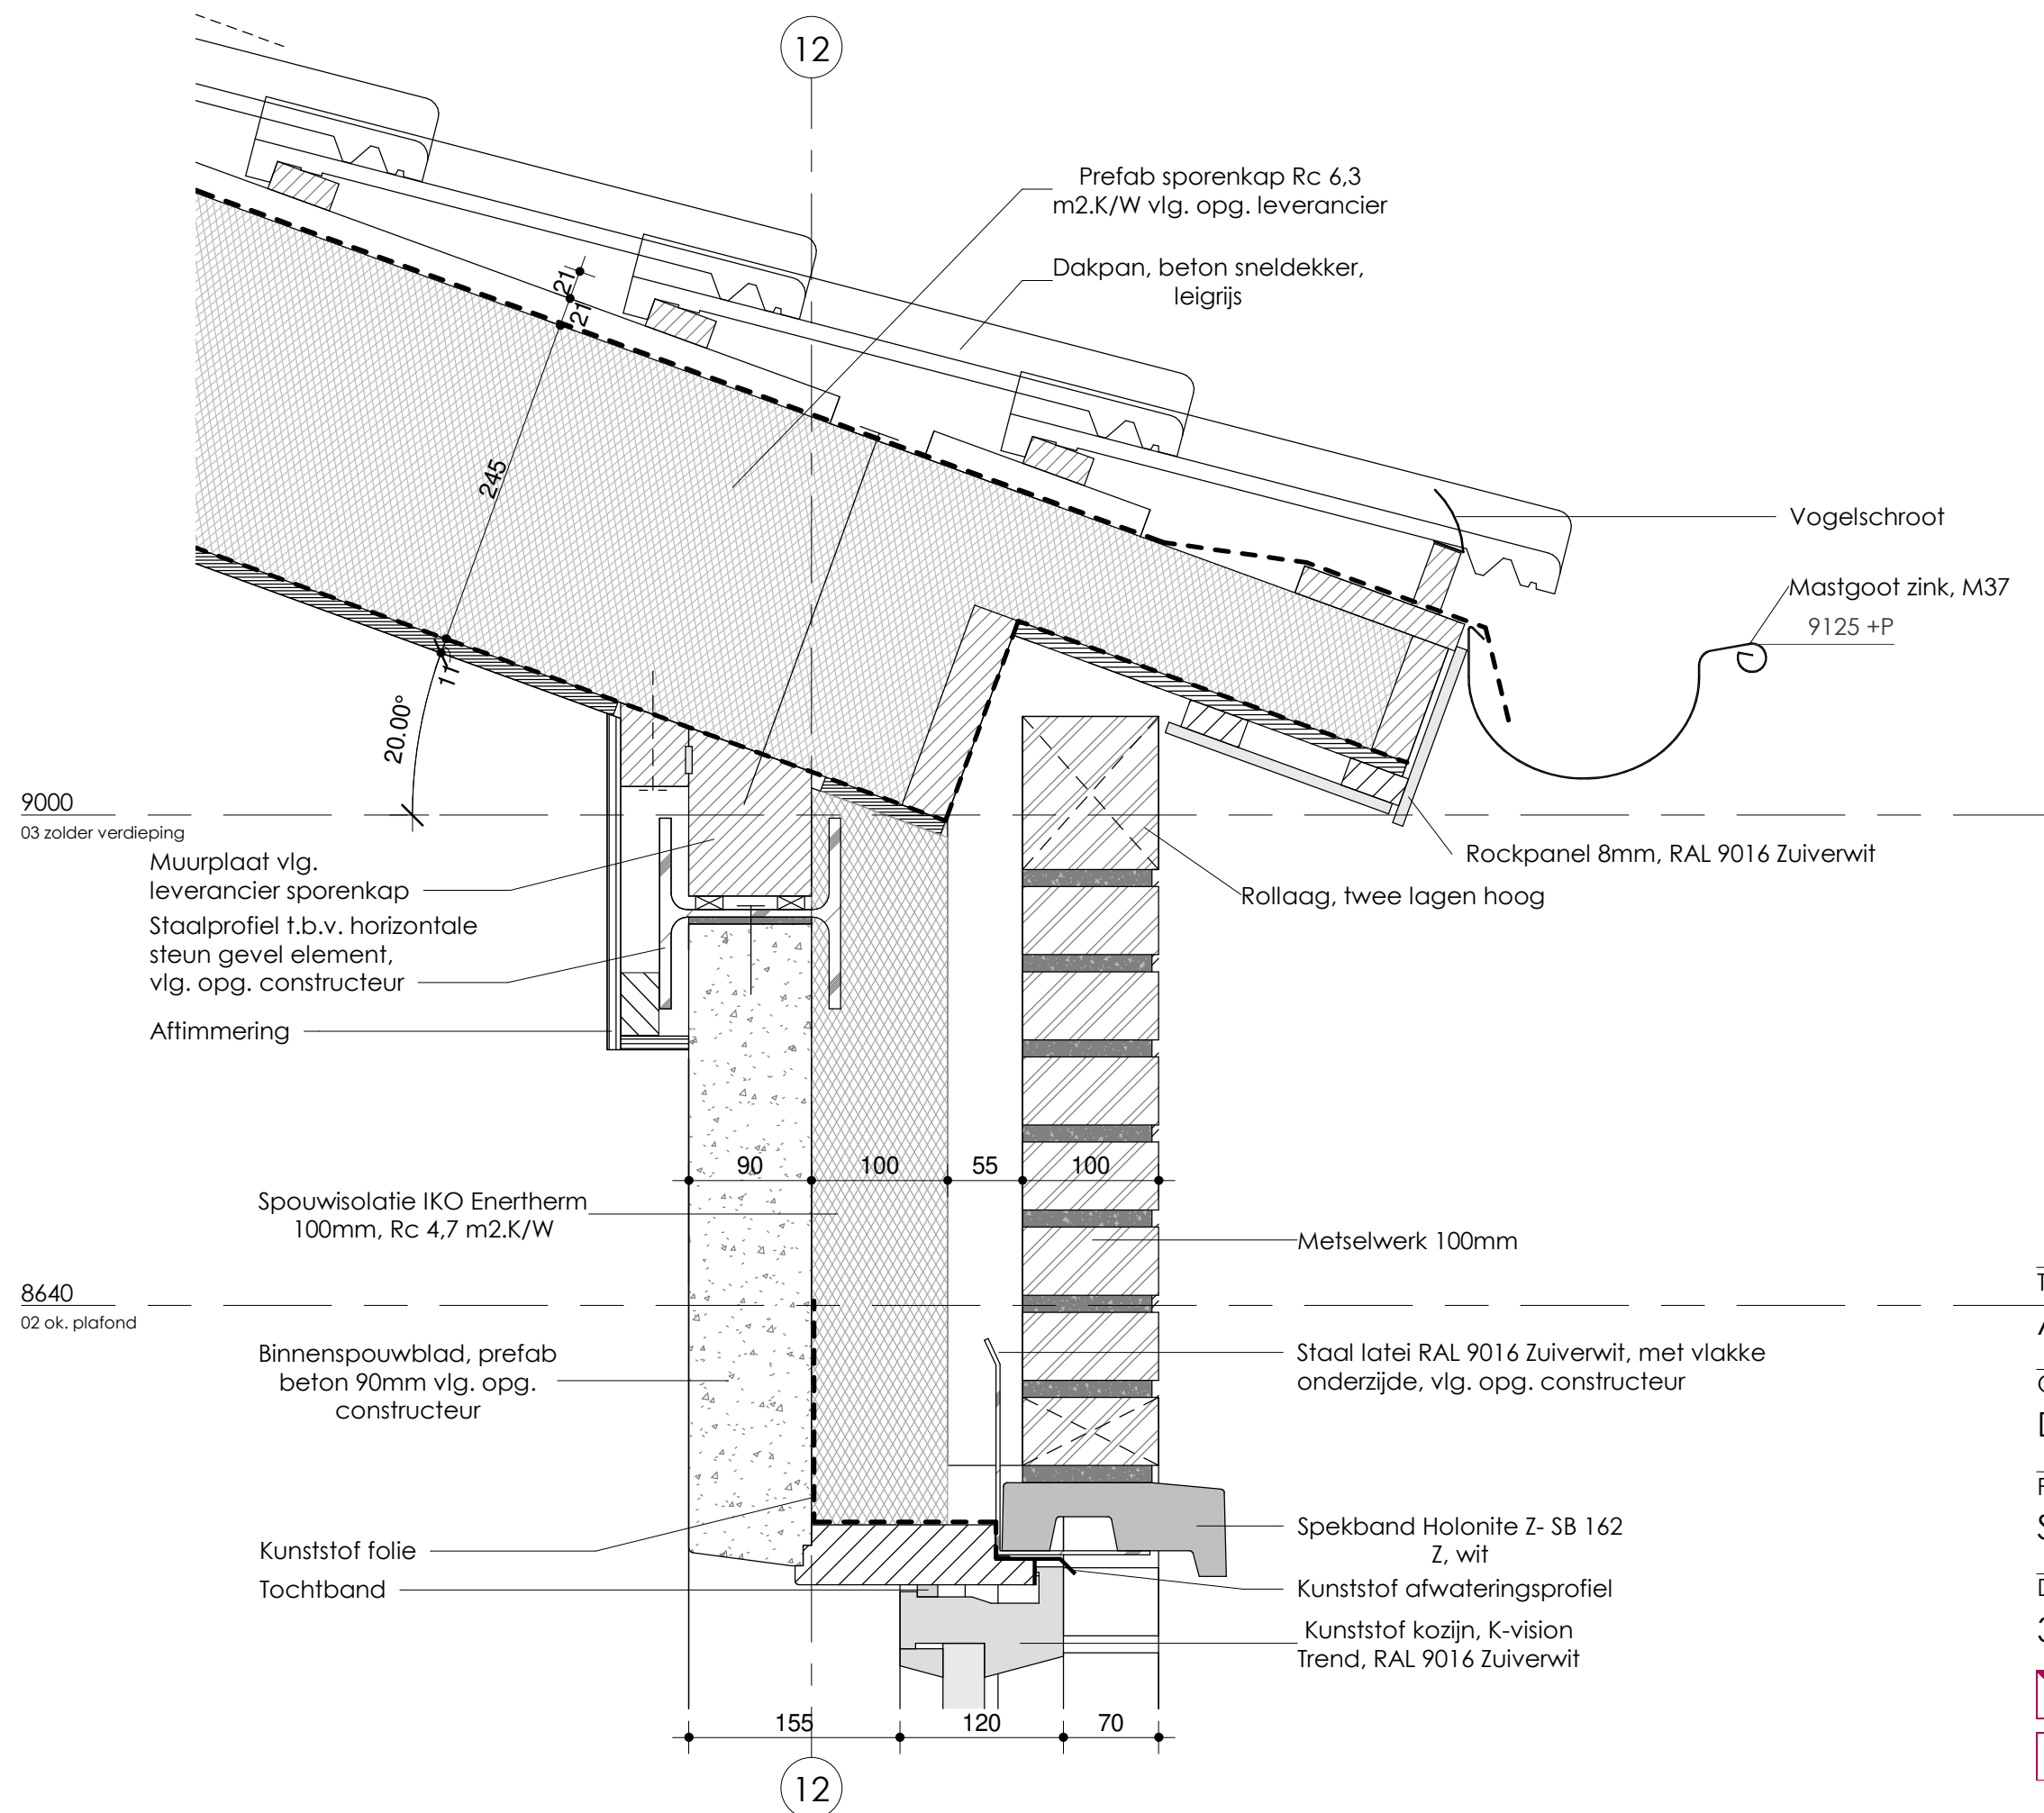

Deze tekening is auteursrechtelijk beschermd, zij mag niet zonder onze toestemming worden gebruikt, vermenigvuldigd of aan derder ter beschikking worden gesteld. ©

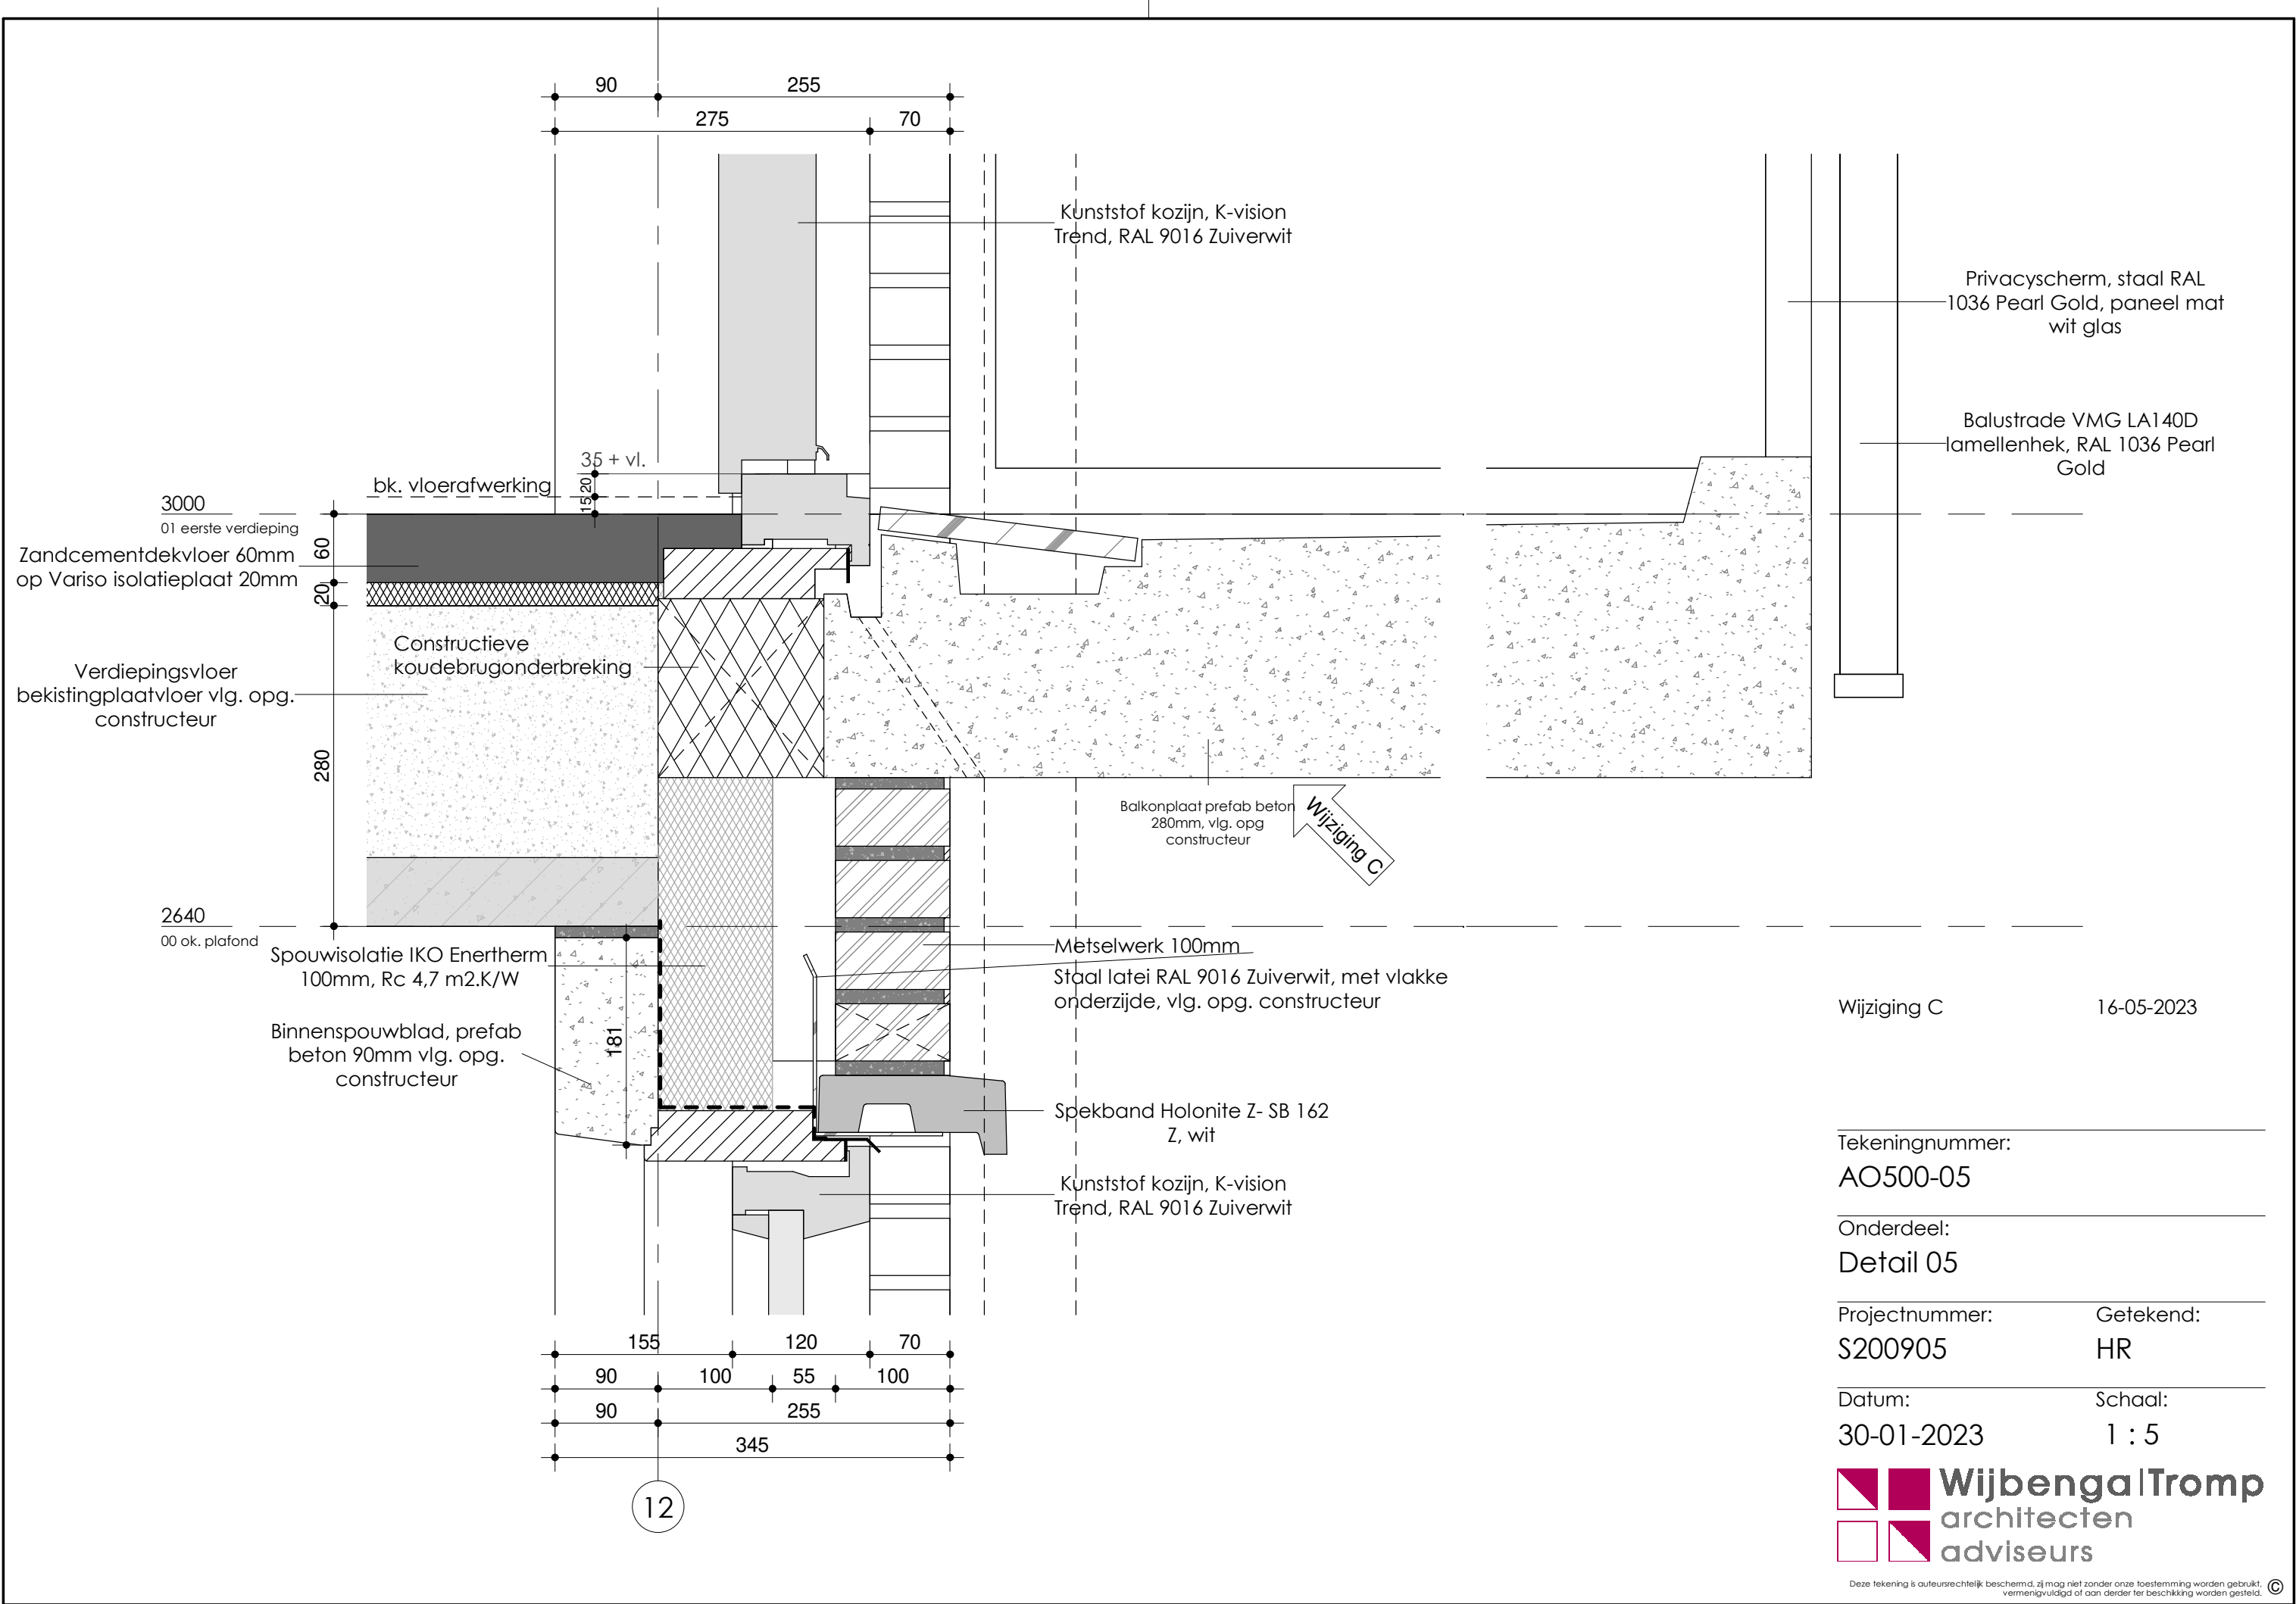

Wijziging C 16-05-2023

Tekeningnummer:

AO500-05

Onderdeel:

Detail 05

Projectnummer:

S200905

Getekend:

HR

Datum:


30-01-2023

Schaal:

1 : 5

Wijbenga | Tromp
architecten
adviseurs

Deze tekening is auteursrechtelijk beschermd. Zij mag niet zonder onze toestemming worden gebruikt. ©
vermenigvuldigd of aan derder ter beschikking worden gesteld.

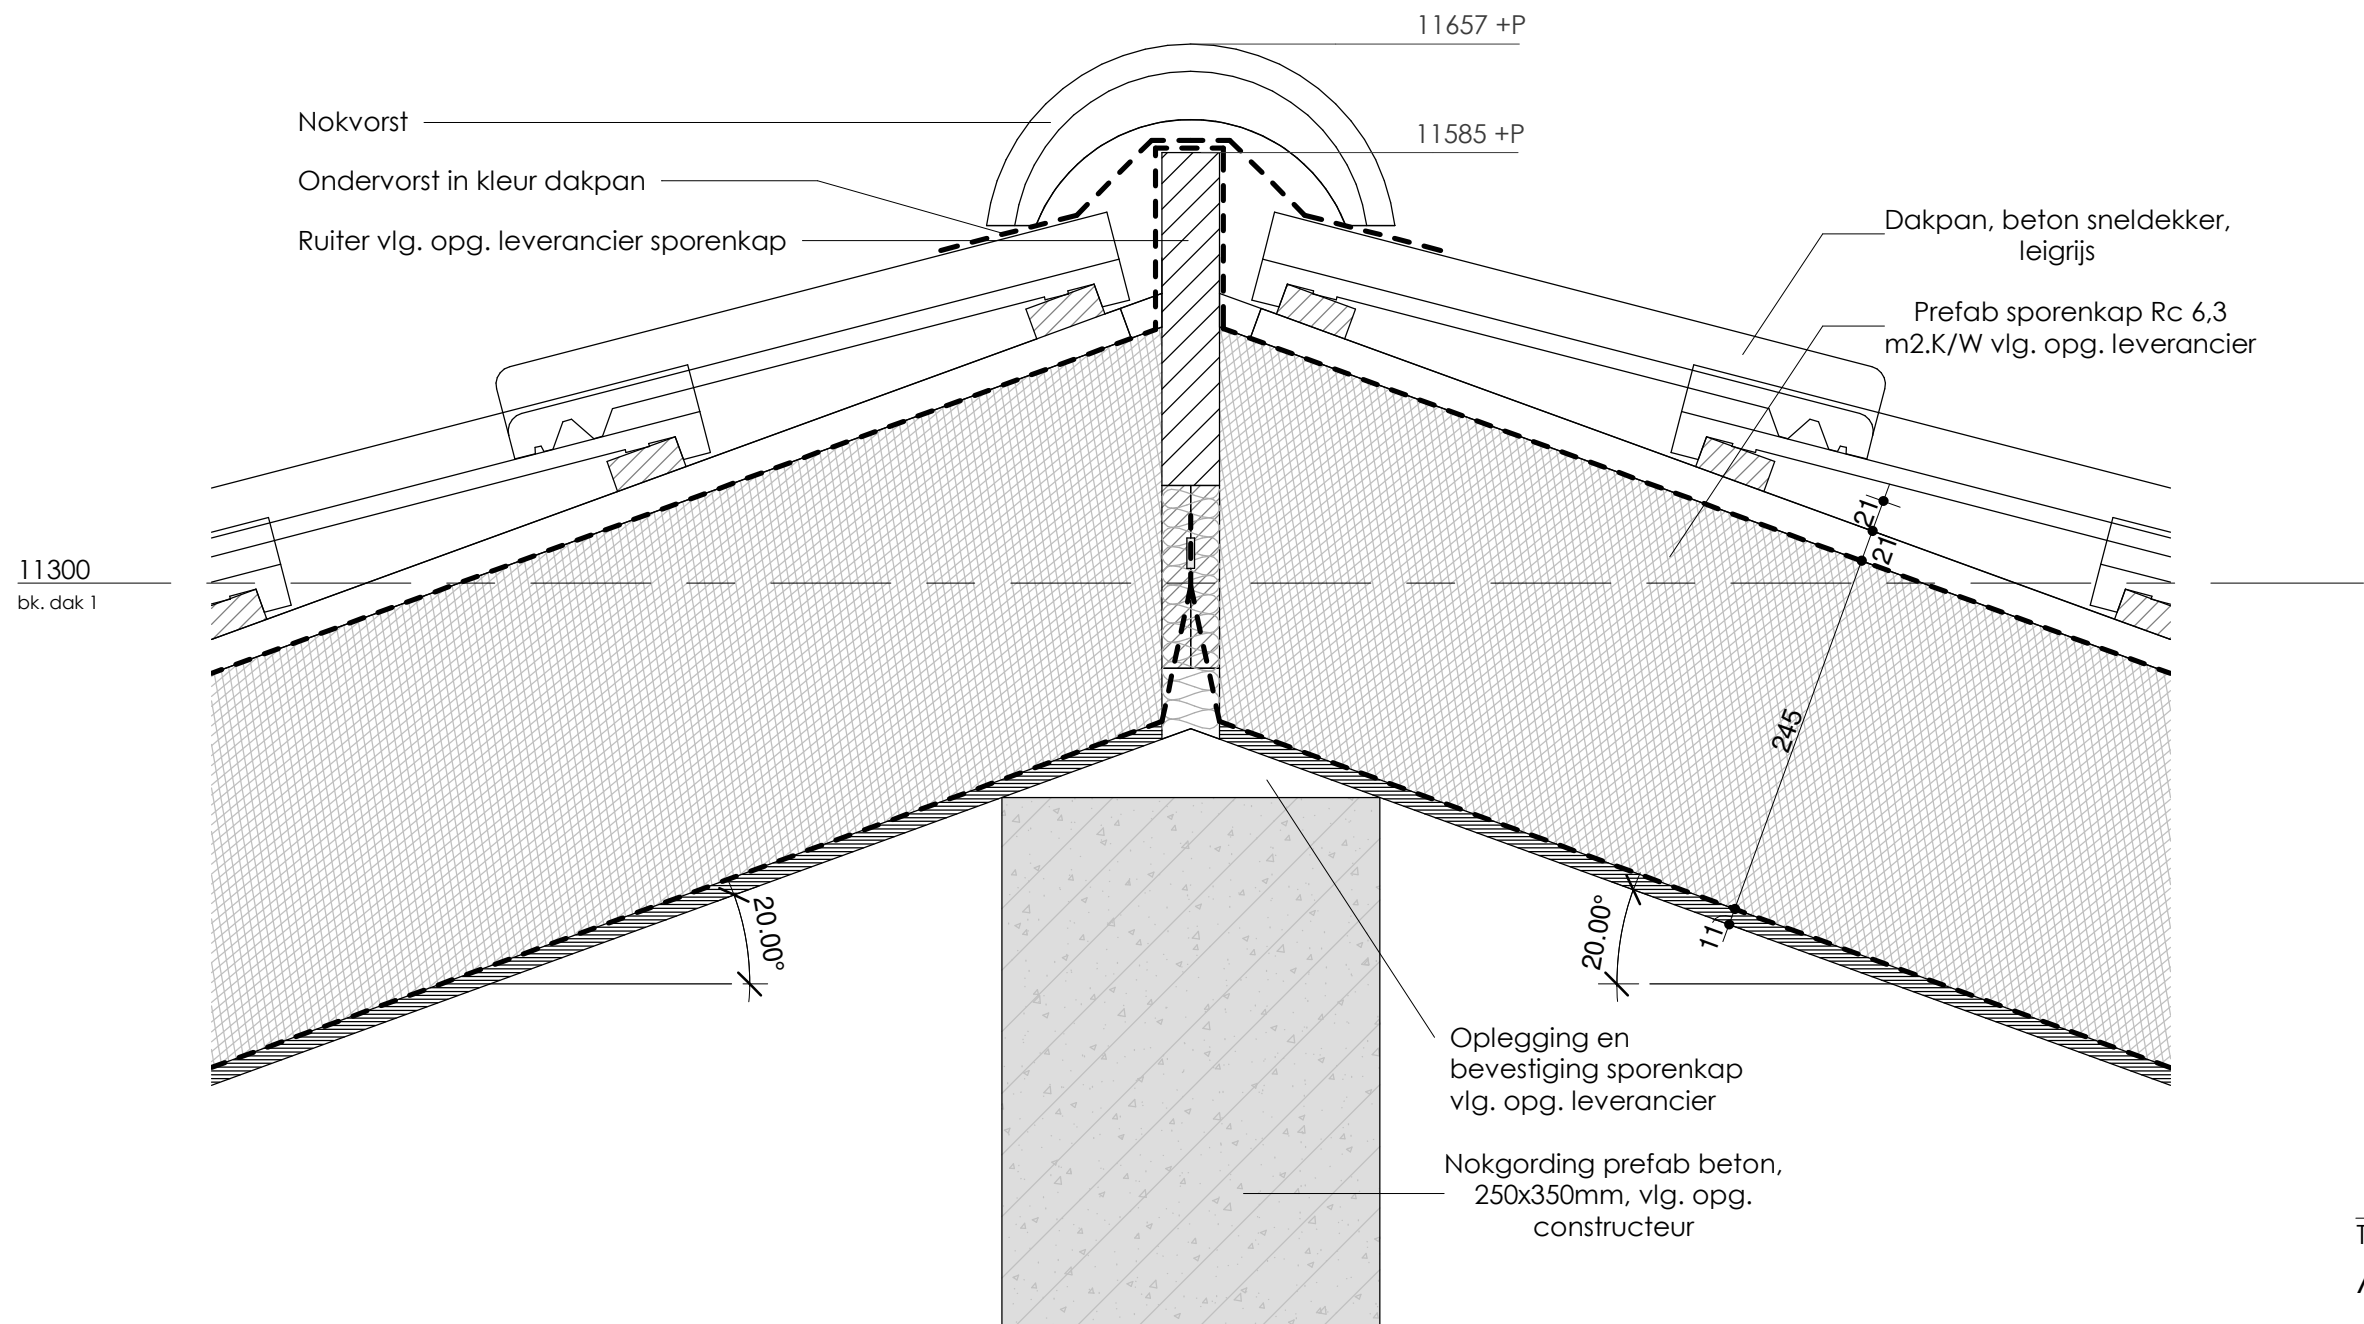

Tekeningnummer:
AO500-06


Onderdeel:
Detail 06

Projectnummer: S200905
Getekend: HR

Datum: 30-01-2023
Schaal: 1 : 5

 **WijbengaTromp**
architecten
adviseurs

Deze tekening is auteursrechtelijk beschermd. Zij mag niet zonder onze toestemming worden gebruikt. ©
vermenigvuldigd of aan derder ter beschikking worden gesteld.

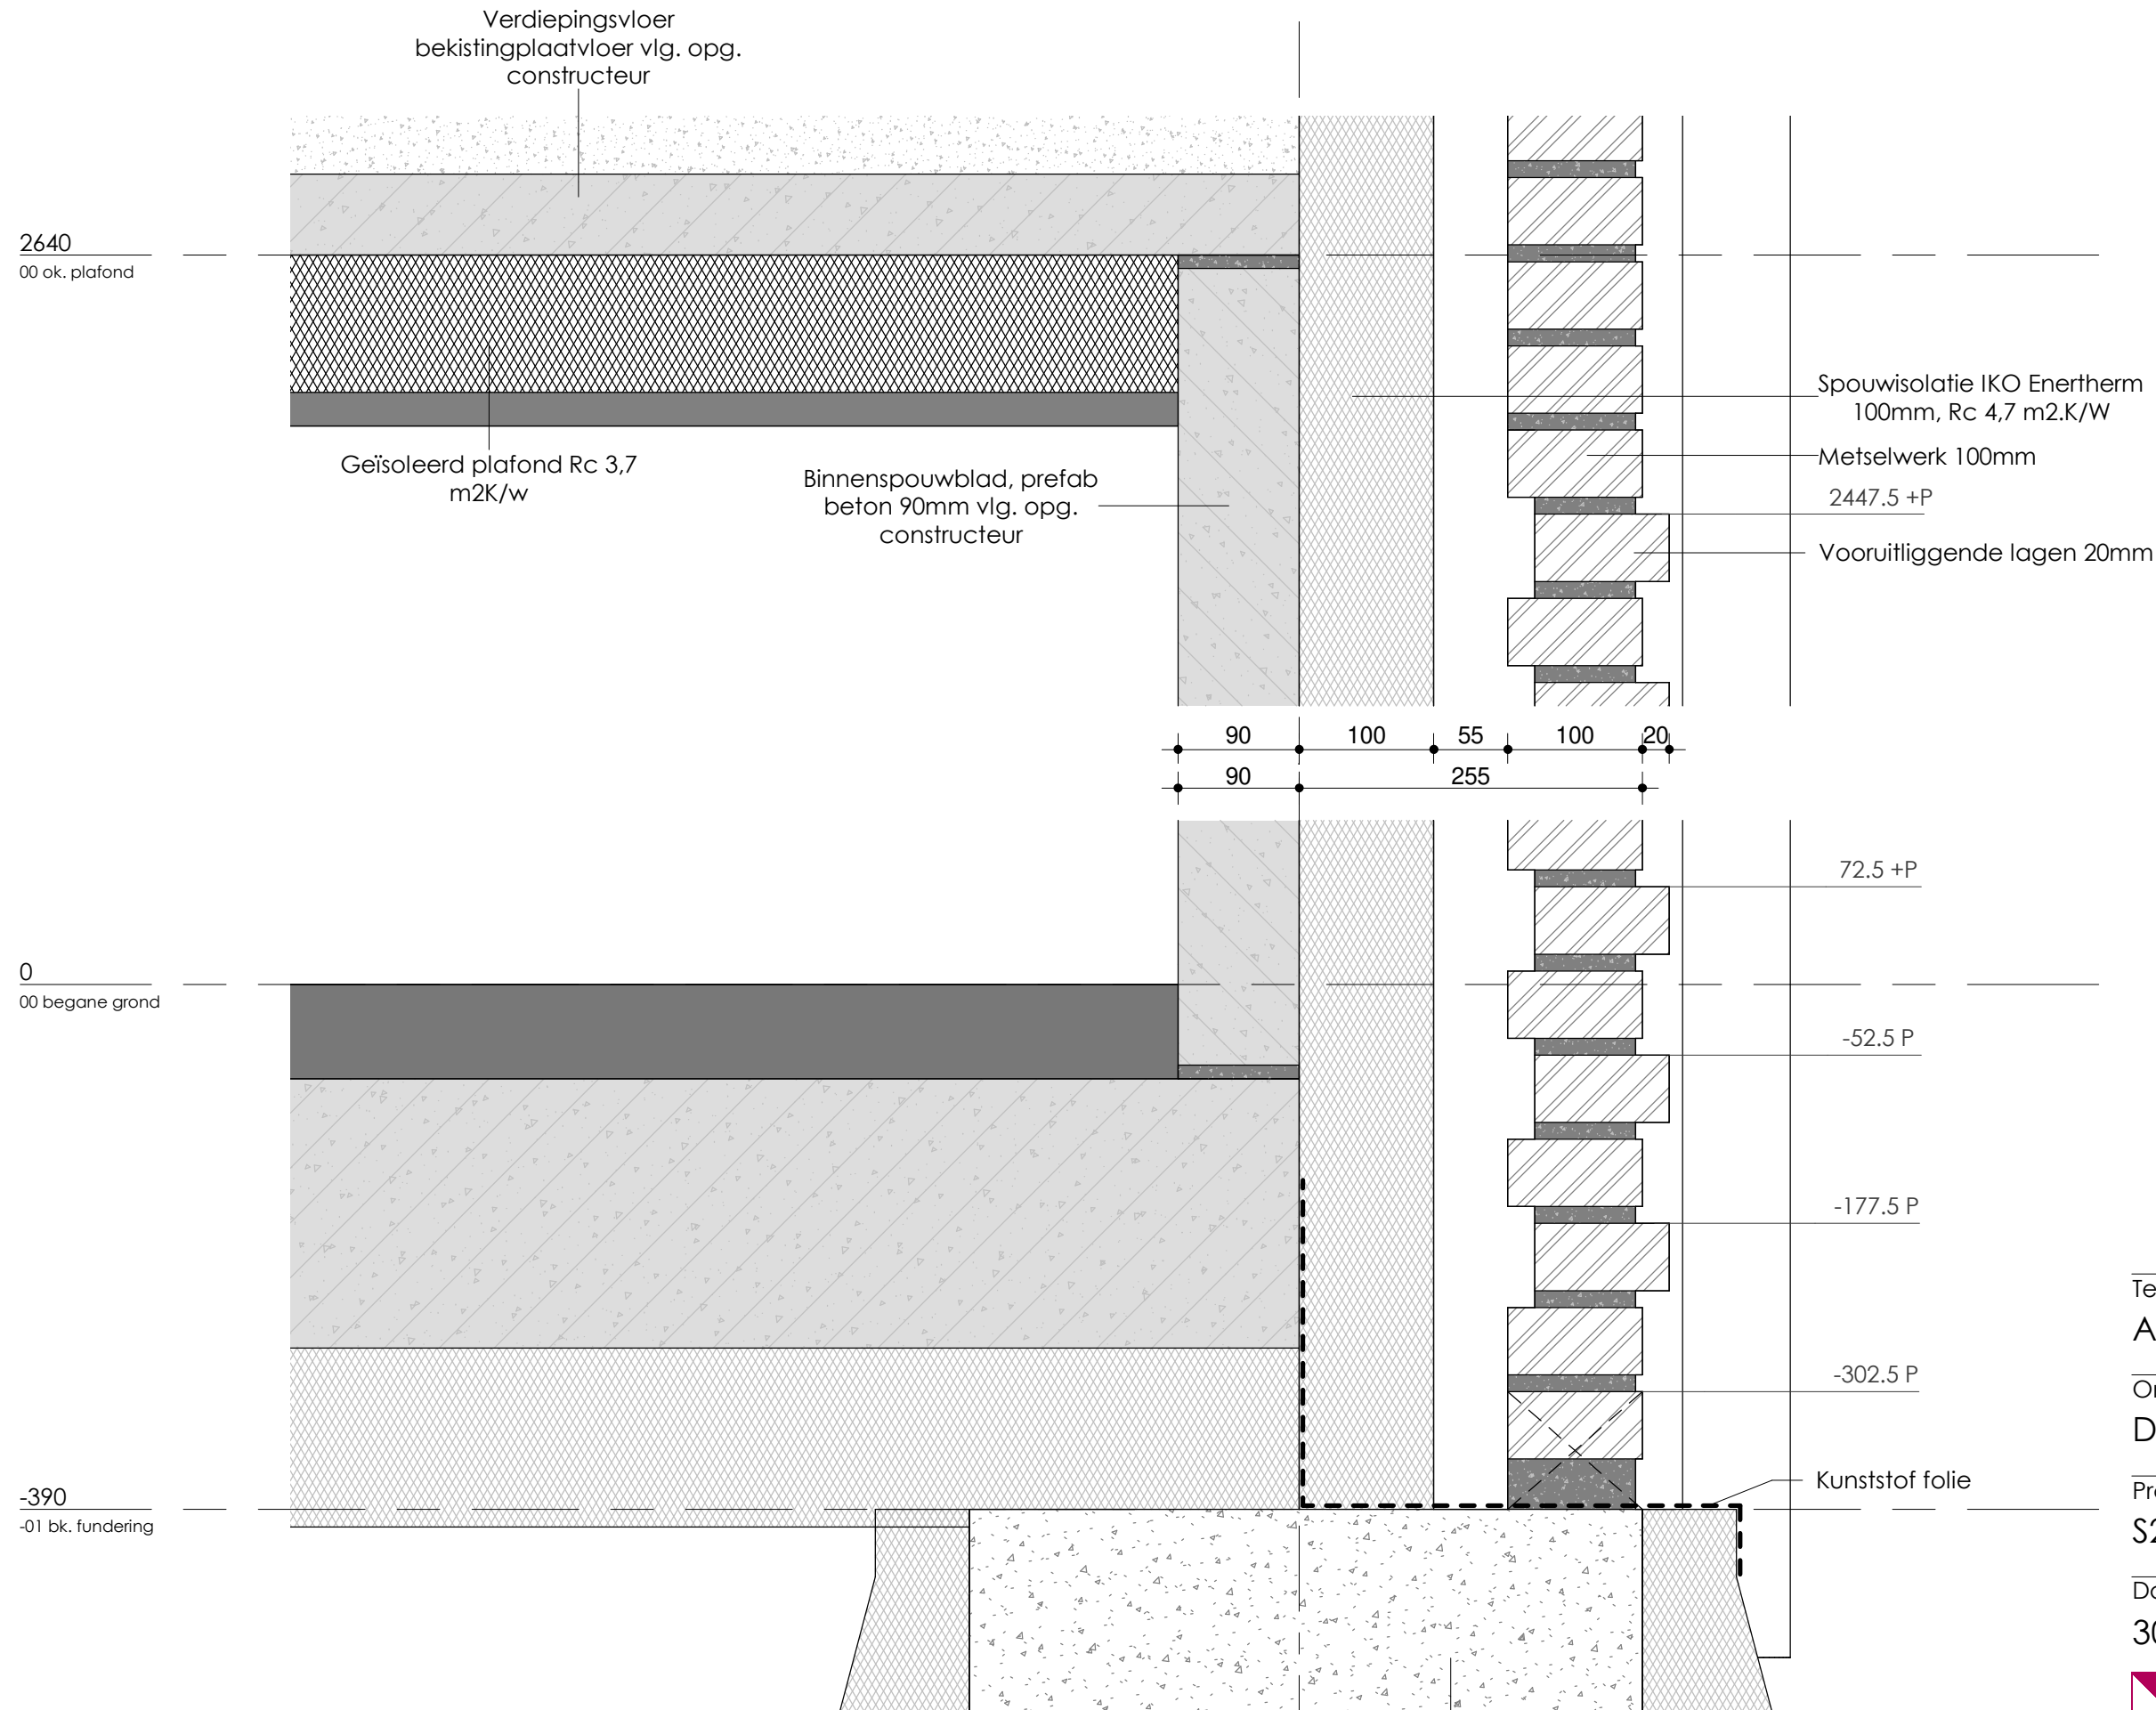

Tekeningnummer:

AO500-07

Onderdeel:

Detail 07

Projectnummer:

S200905

Getekend:

HR

Datum:


30-01-2023

Schaal:

1 : 5

Wijbenga | Tromp
architecten
adviseurs

Deze tekening is auteursrechtelijk beschermd. Zij mag niet zonder onze toestemming worden gebruikt. ©
vermenigvuldigd of aan derder ter beschikking worden gesteld.

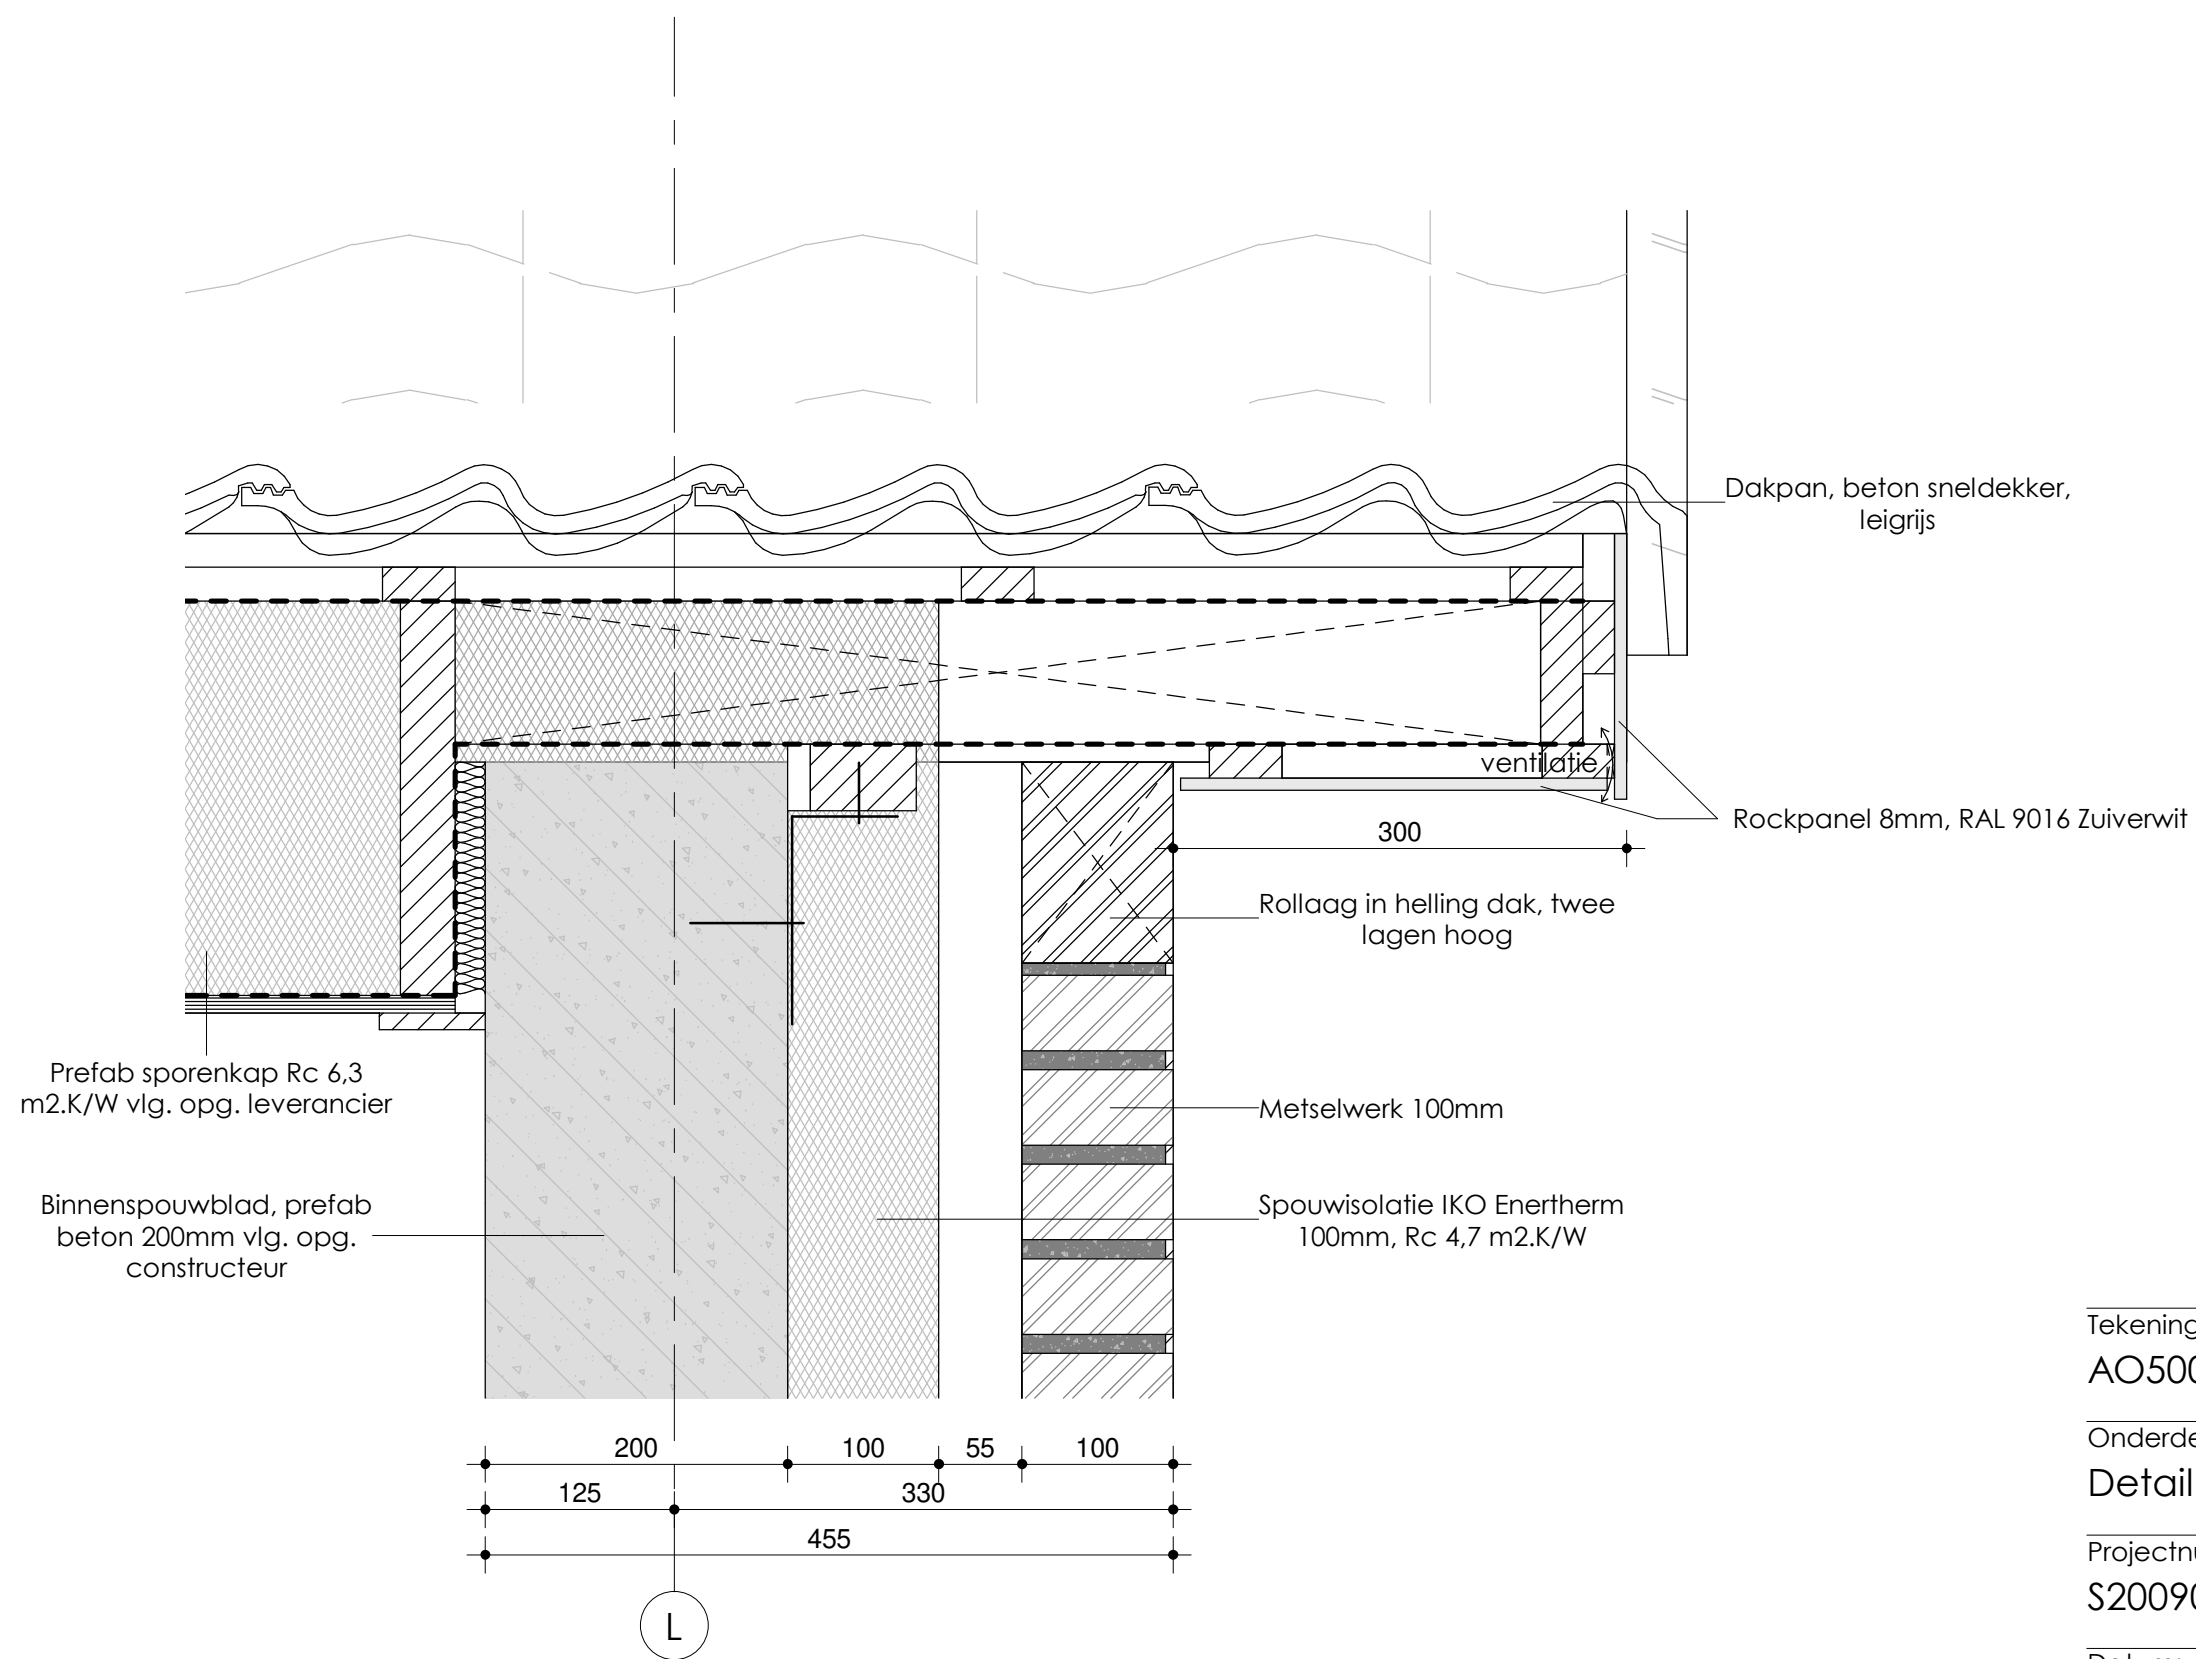

Tekeningnummer:
AO500-08

Onderdeel:
Detail 08

Projectnummer:
S200905


Getekend:
HR

Datum:
30-01-2023

Schaal:
1 : 5

 **Wijbenga | Tromp**
architecten
adviseurs

Deze tekening is auteursrechtelijk beschermd. Zij mag niet zonder onze toestemming worden gebruikt. ©
vermenigvuldigd of aan derder ter beschikking worden gesteld.

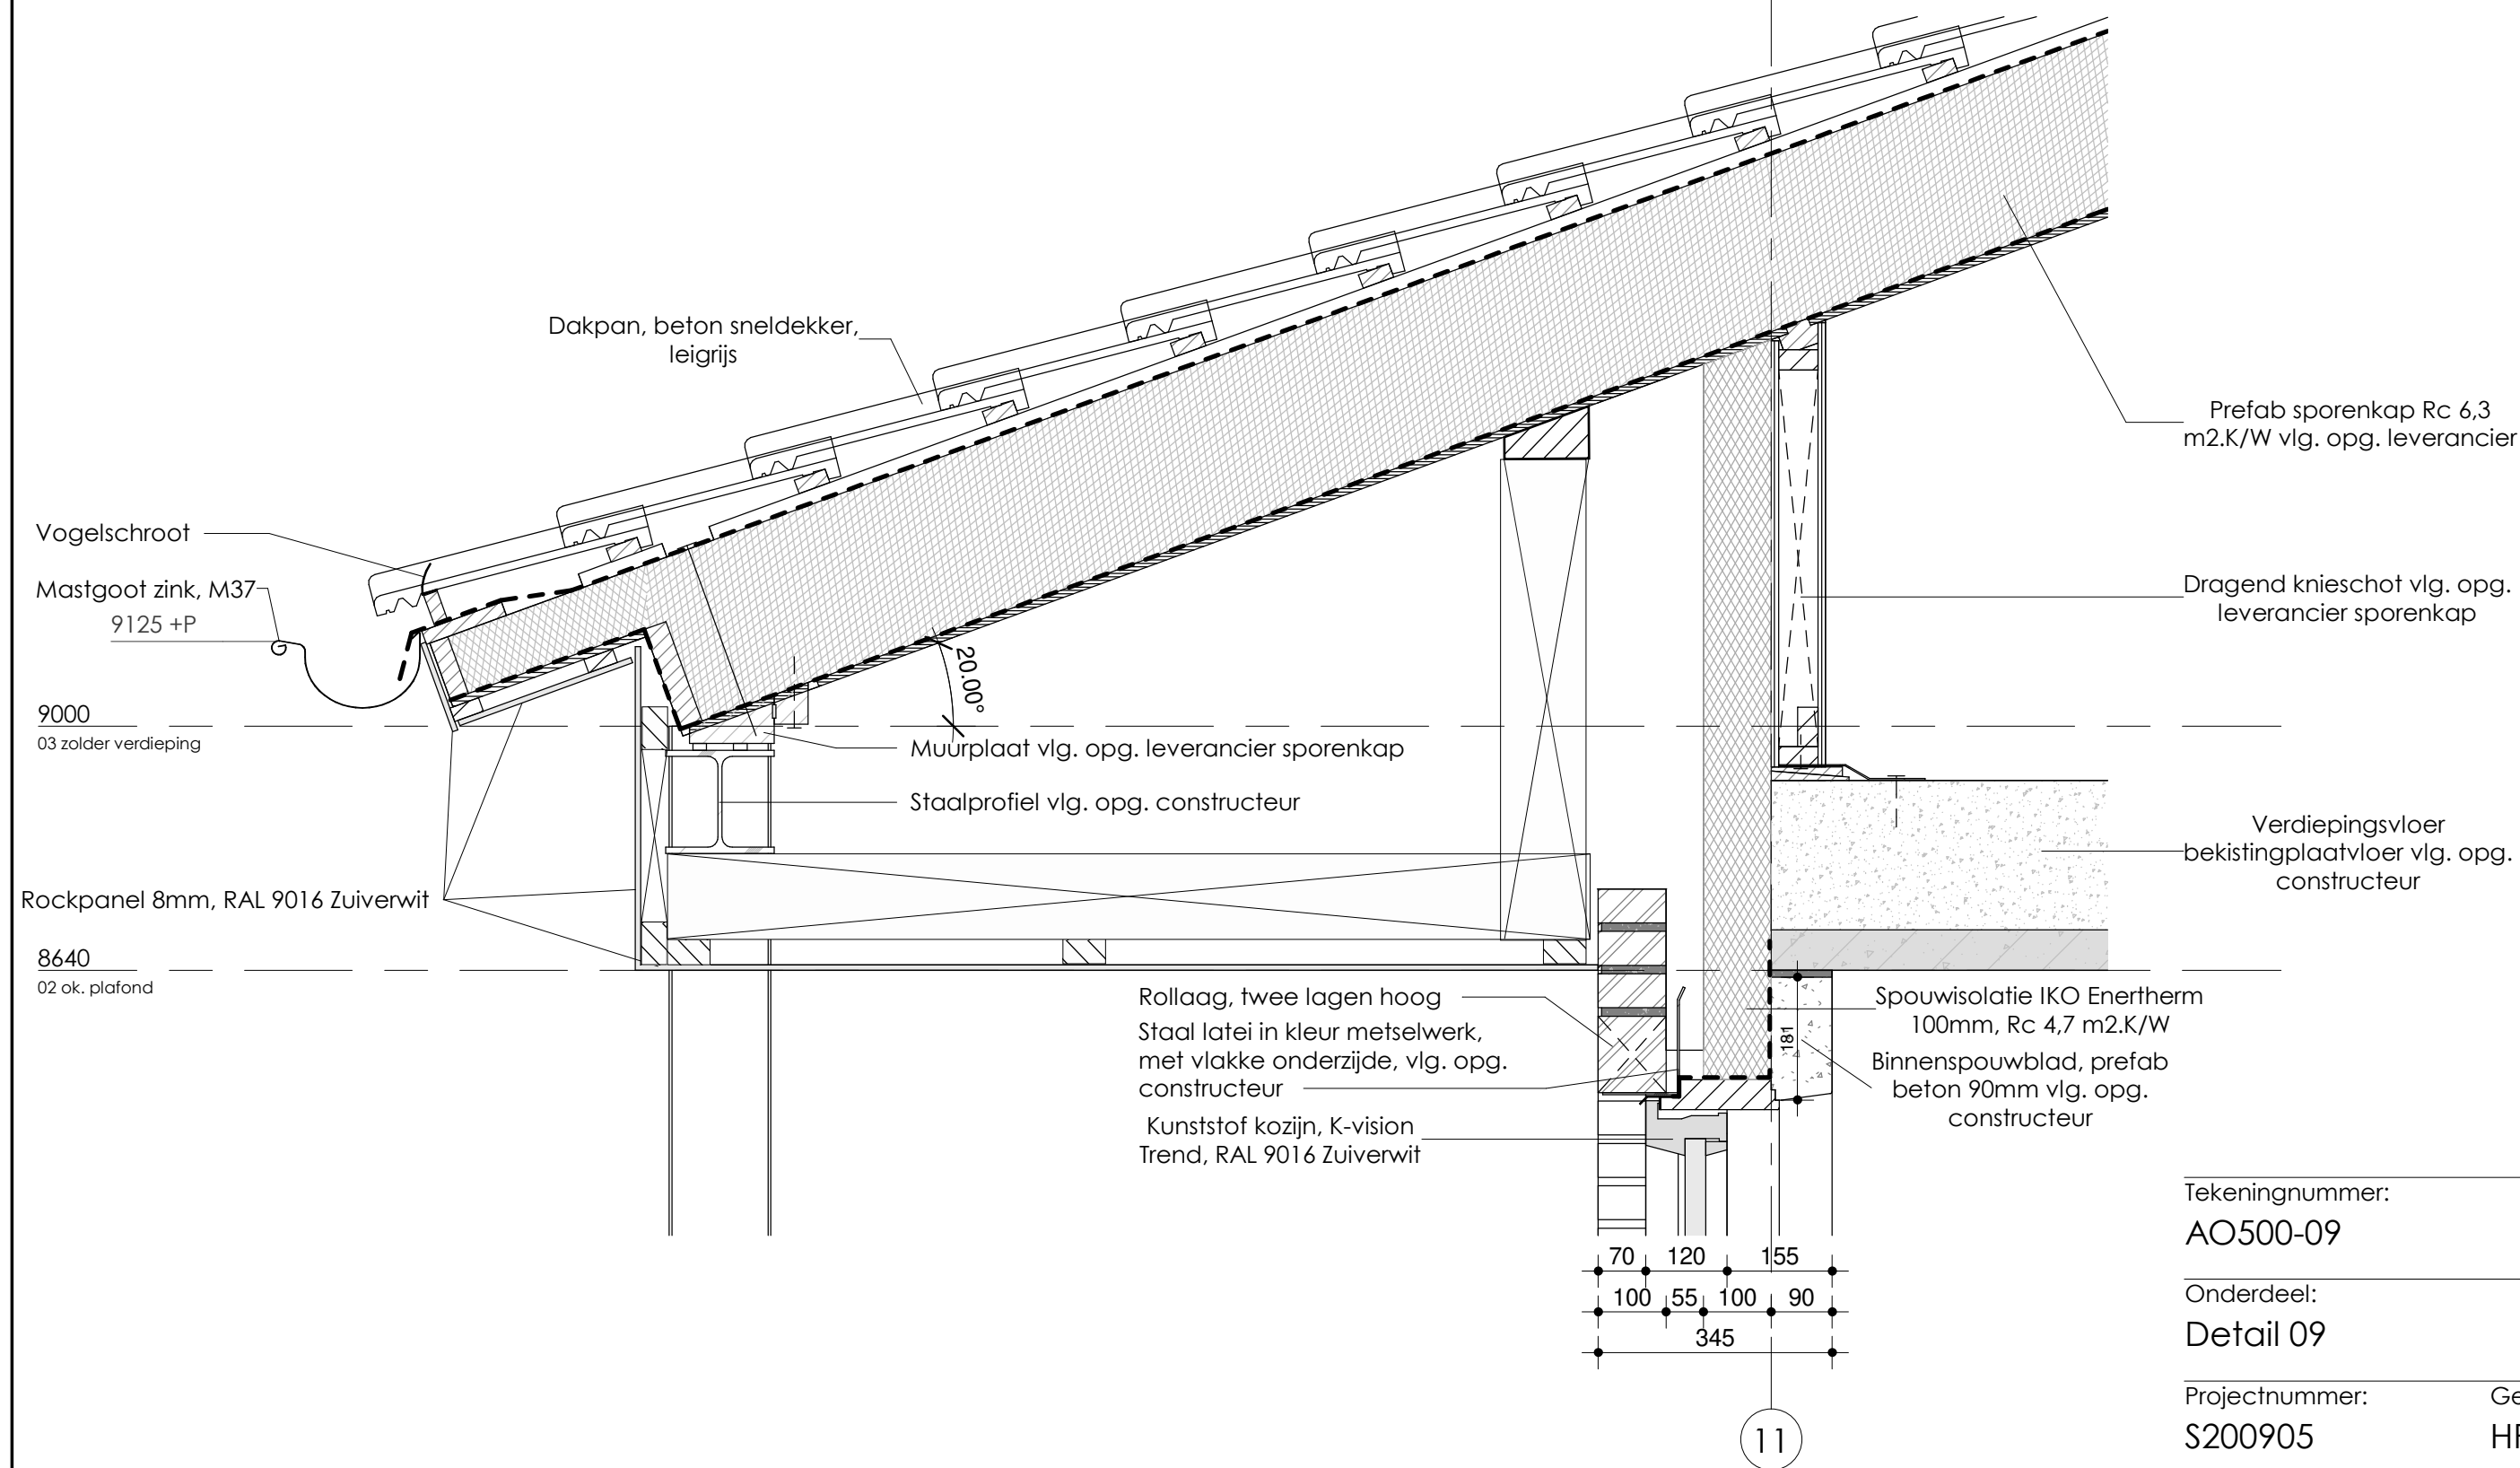

Tekeningnummer:
AO500-09


Onderdeel:
Detail 09

Projectnummer: S200905
Getekend: HR

Datum: 30-01-2023
Schaal: 1 : 10

 **Wijbenga | Tromp**
architecten
adviseurs

Deze tekening is auteursrechtelijk beschermd. Zij mag niet zonder onze toestemming worden gebruikt. ©
vermenigvuldigd of aan derder ter beschikking worden gesteld.

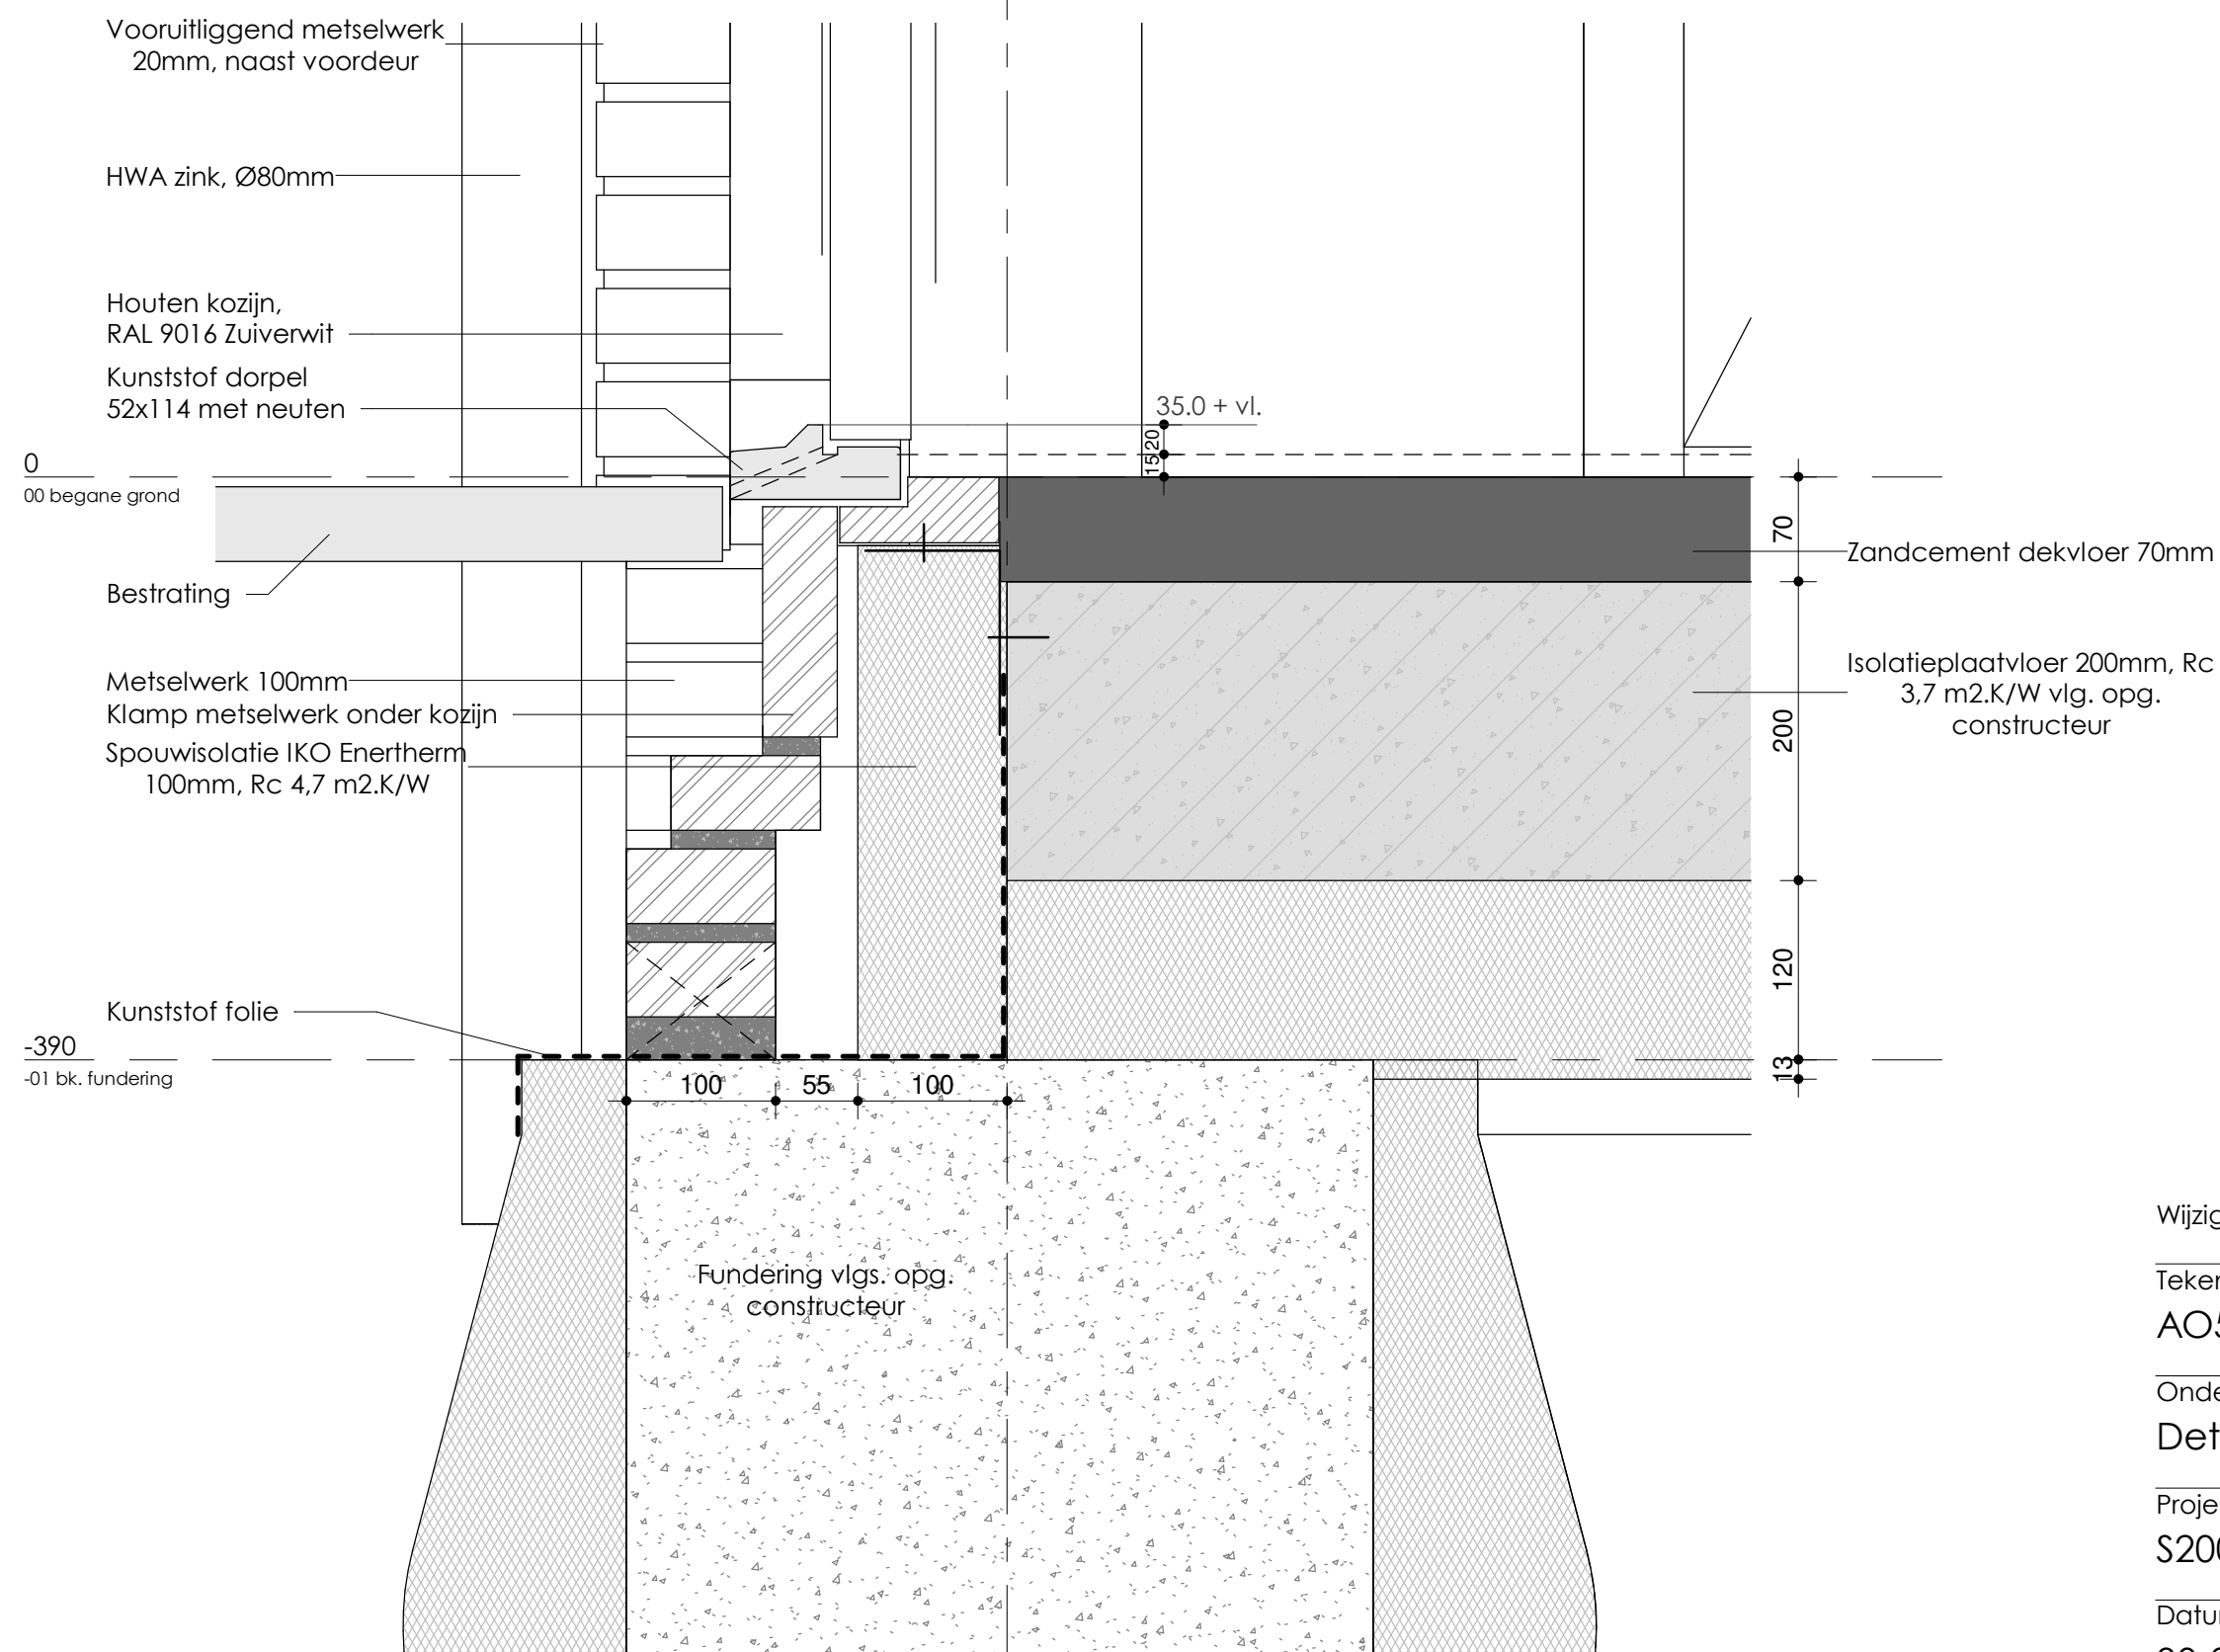

Wijziging A 20-02-2023

Tekeningnummer:
AO500-10

Onderdeel:
Detail 10

Projectnummer: S200905 Getekend: HR


Datum: 30-01-2023 Schaal: 1 : 5


 **Wijbenga | Tromp**
architecten
adviseurs

Deze tekening is auteursrechtelijk beschermd. Zij mag niet zonder onze toestemming worden gebruikt. ©
vermenigvuldigd of aan derder ter beschikking worden gesteld.

6000
02 tweede verdieping

5640
01 ok. plafond

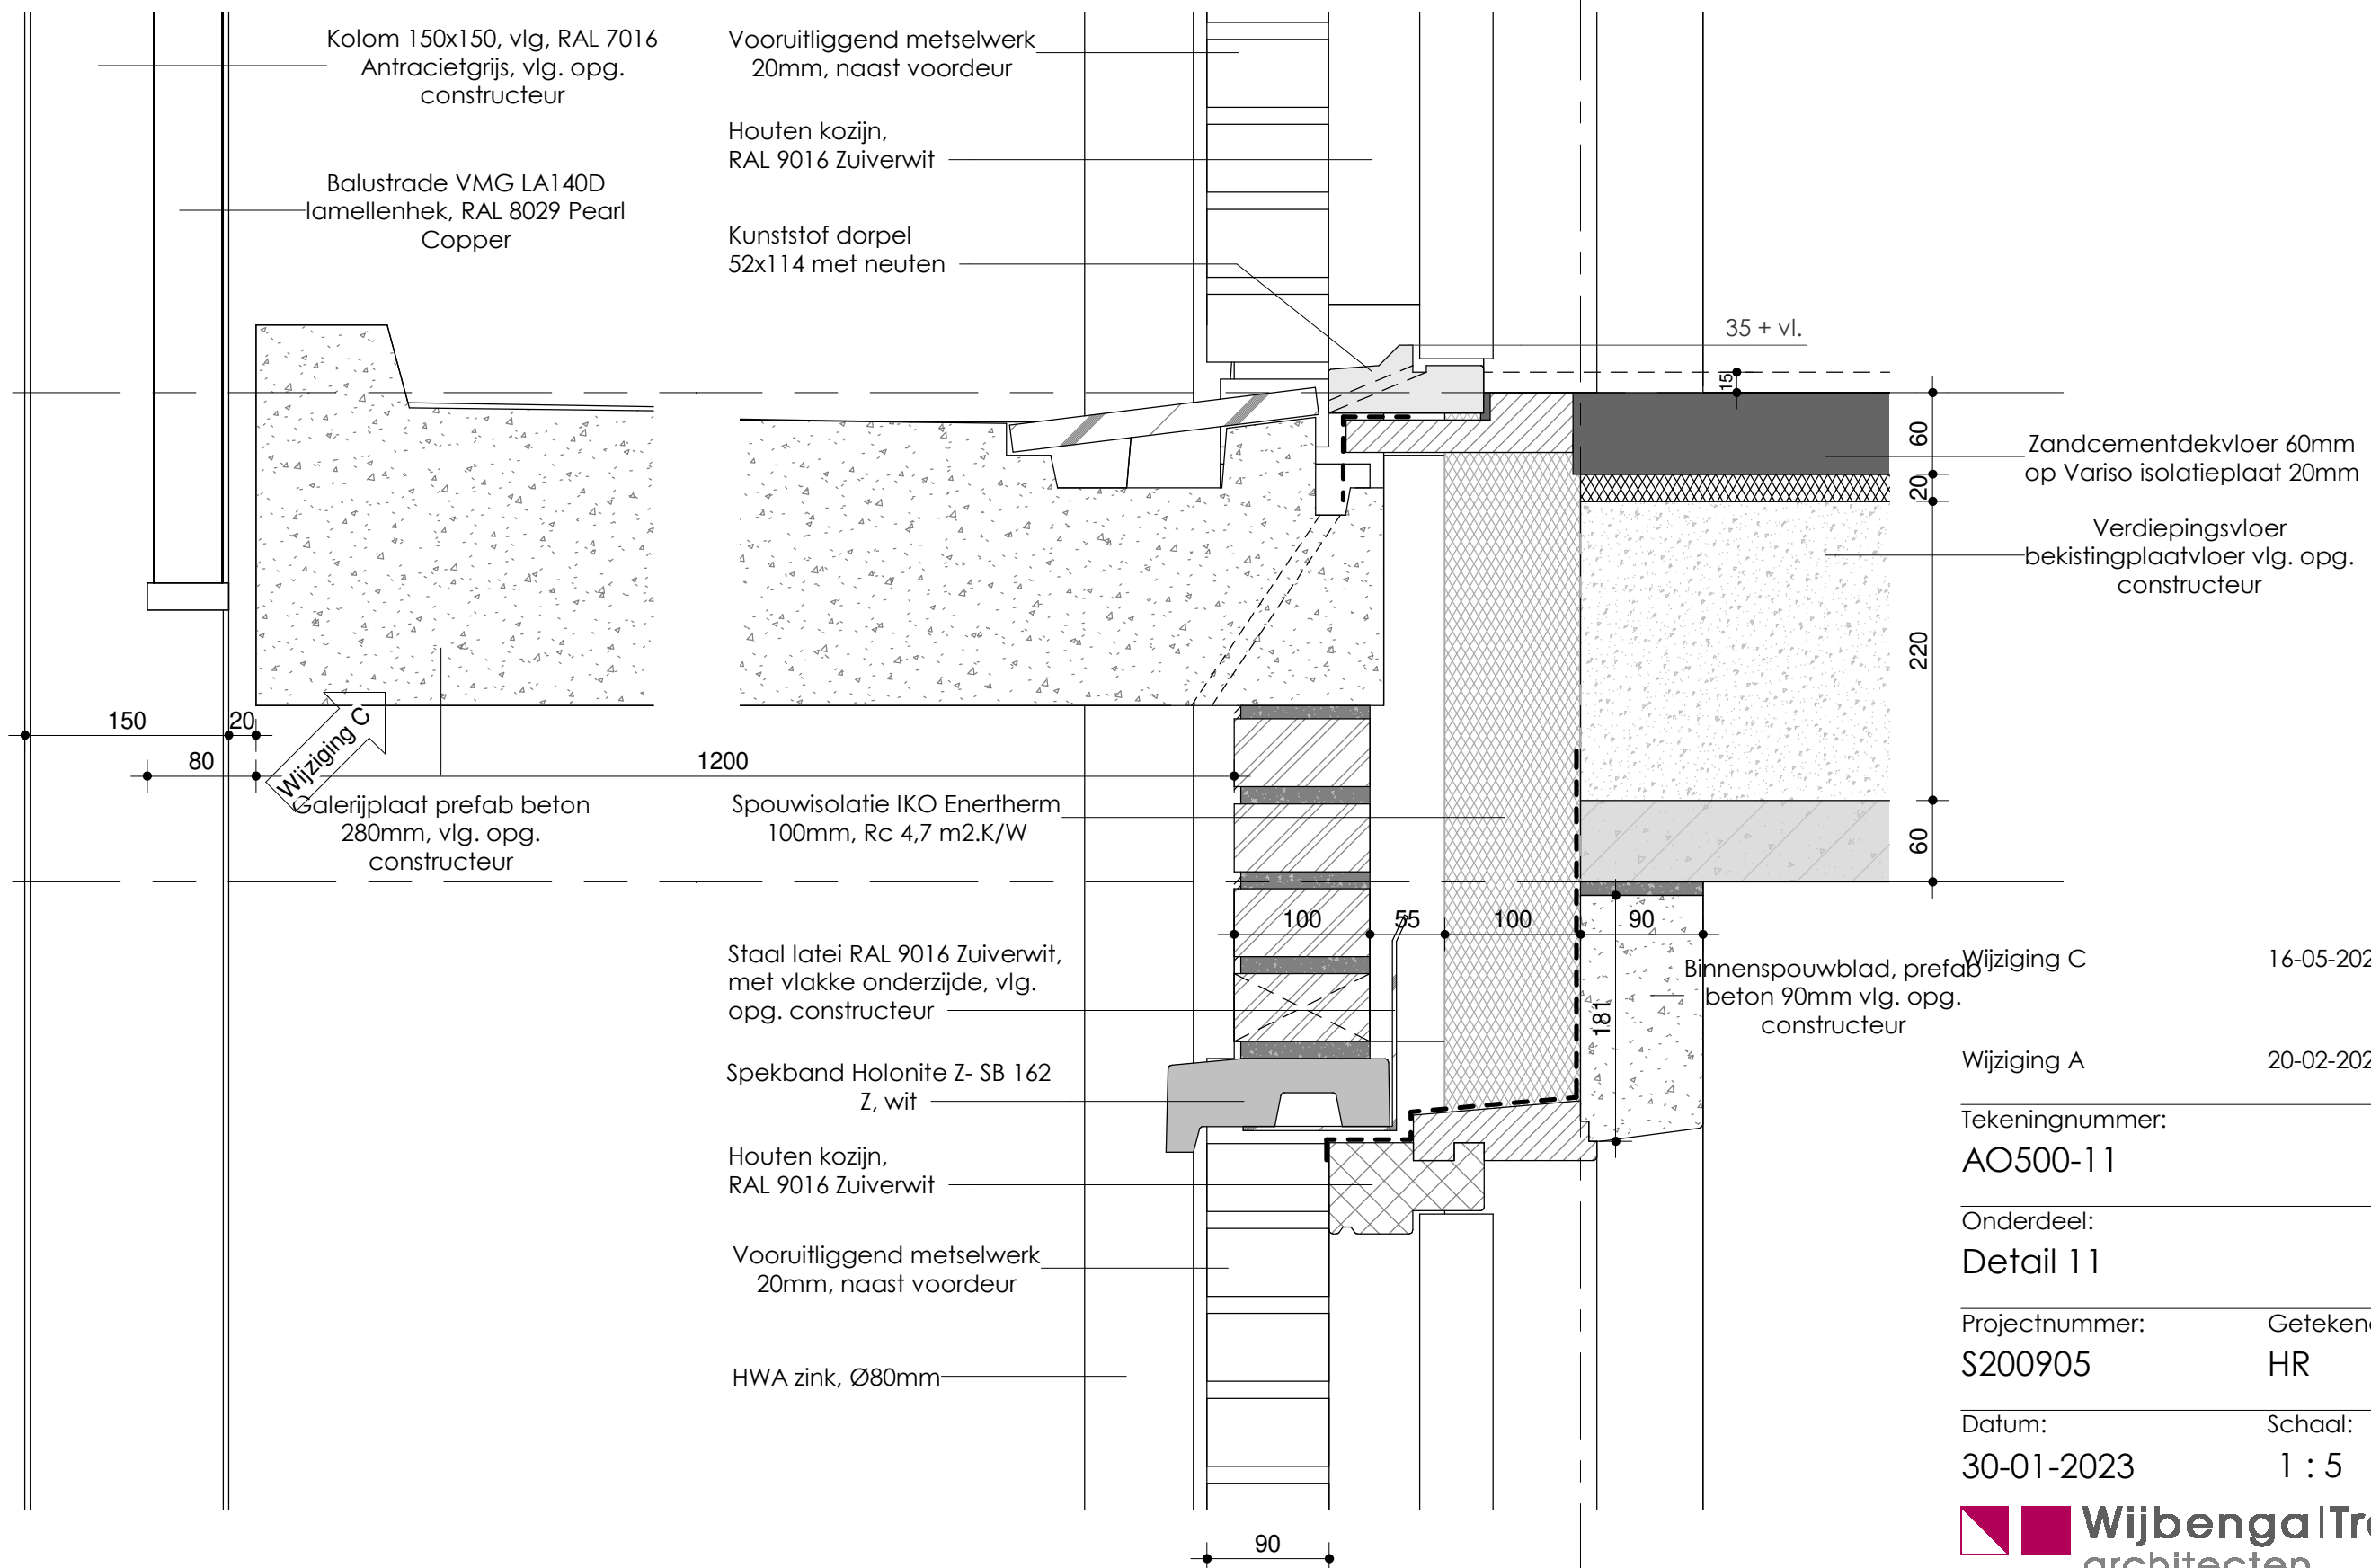

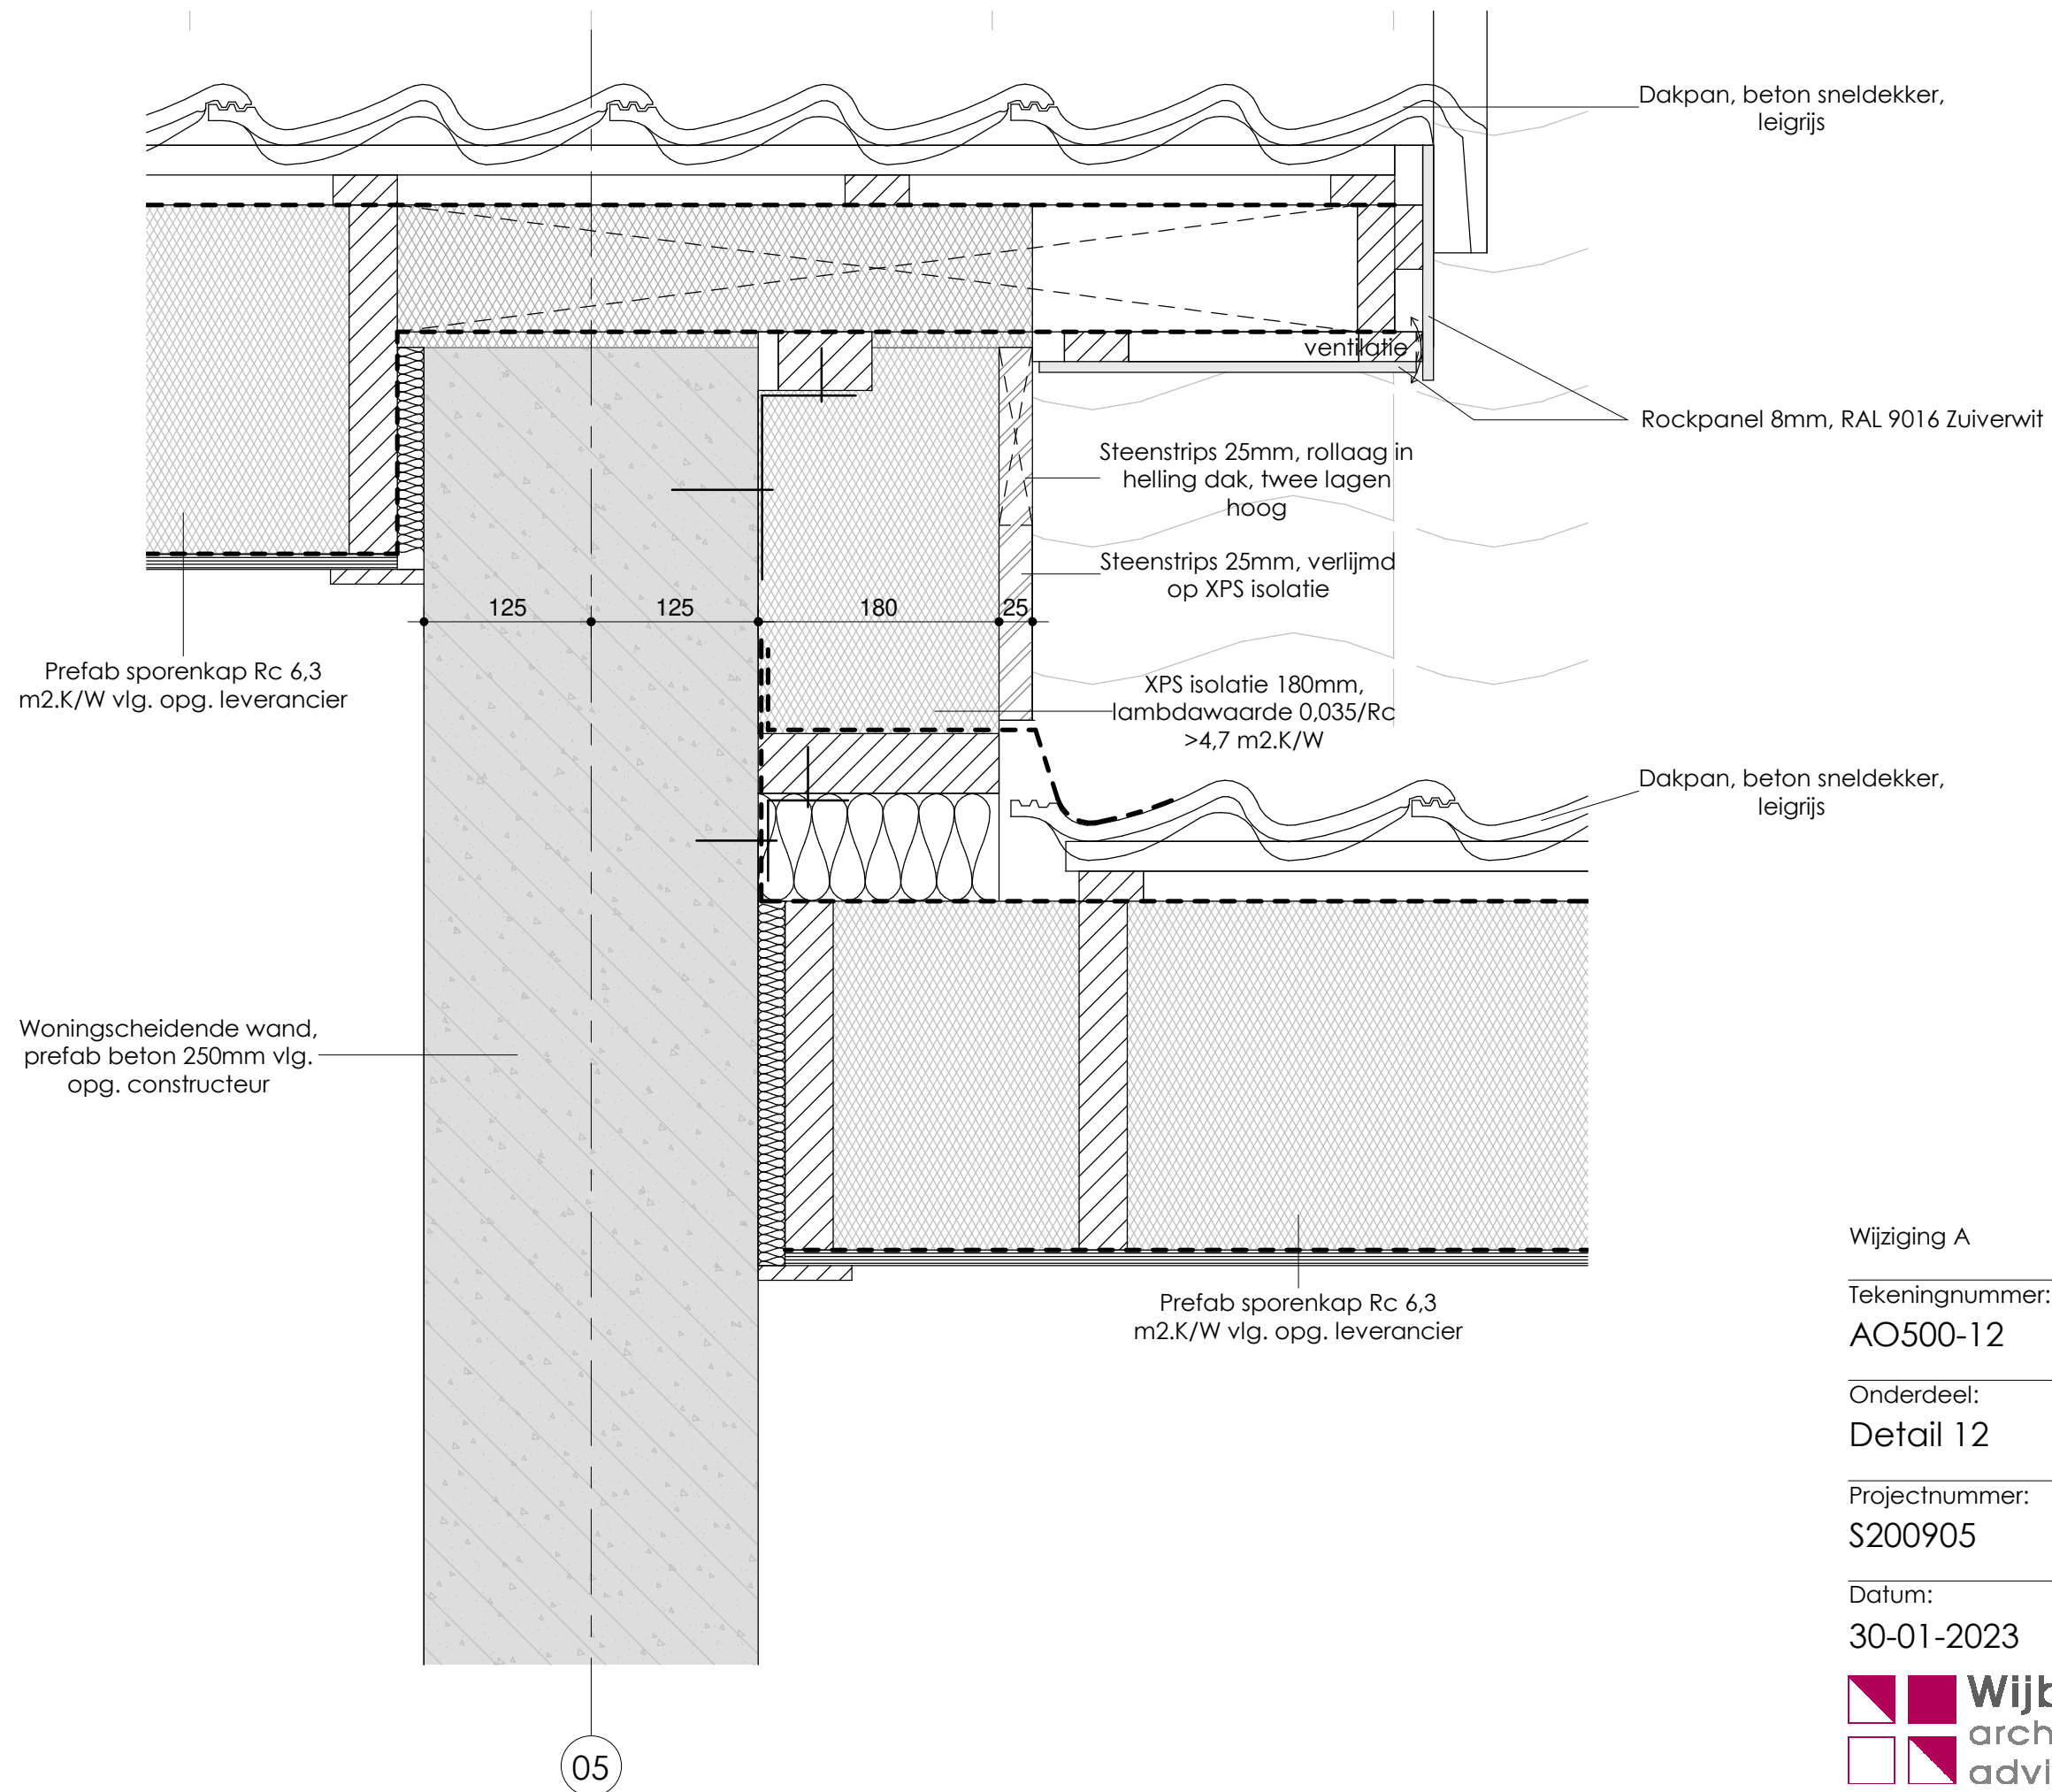

04-04-2023

Wijziging A

Tekeningnummer:

AO500-12

Onderdeel:

Detail 12

Projectnummer:

S200905

Getekend:

HR

Datum:


30-01-2023

Schaal:

1 : 5

 **Wijbenga | Tromp**
architecten
adviseurs

Deze tekening is auteursrechtelijk beschermd. Zij mag niet zonder onze toestemming worden gebruikt. ©
vermenigvuldigd of aan derder ter beschikking worden gesteld.

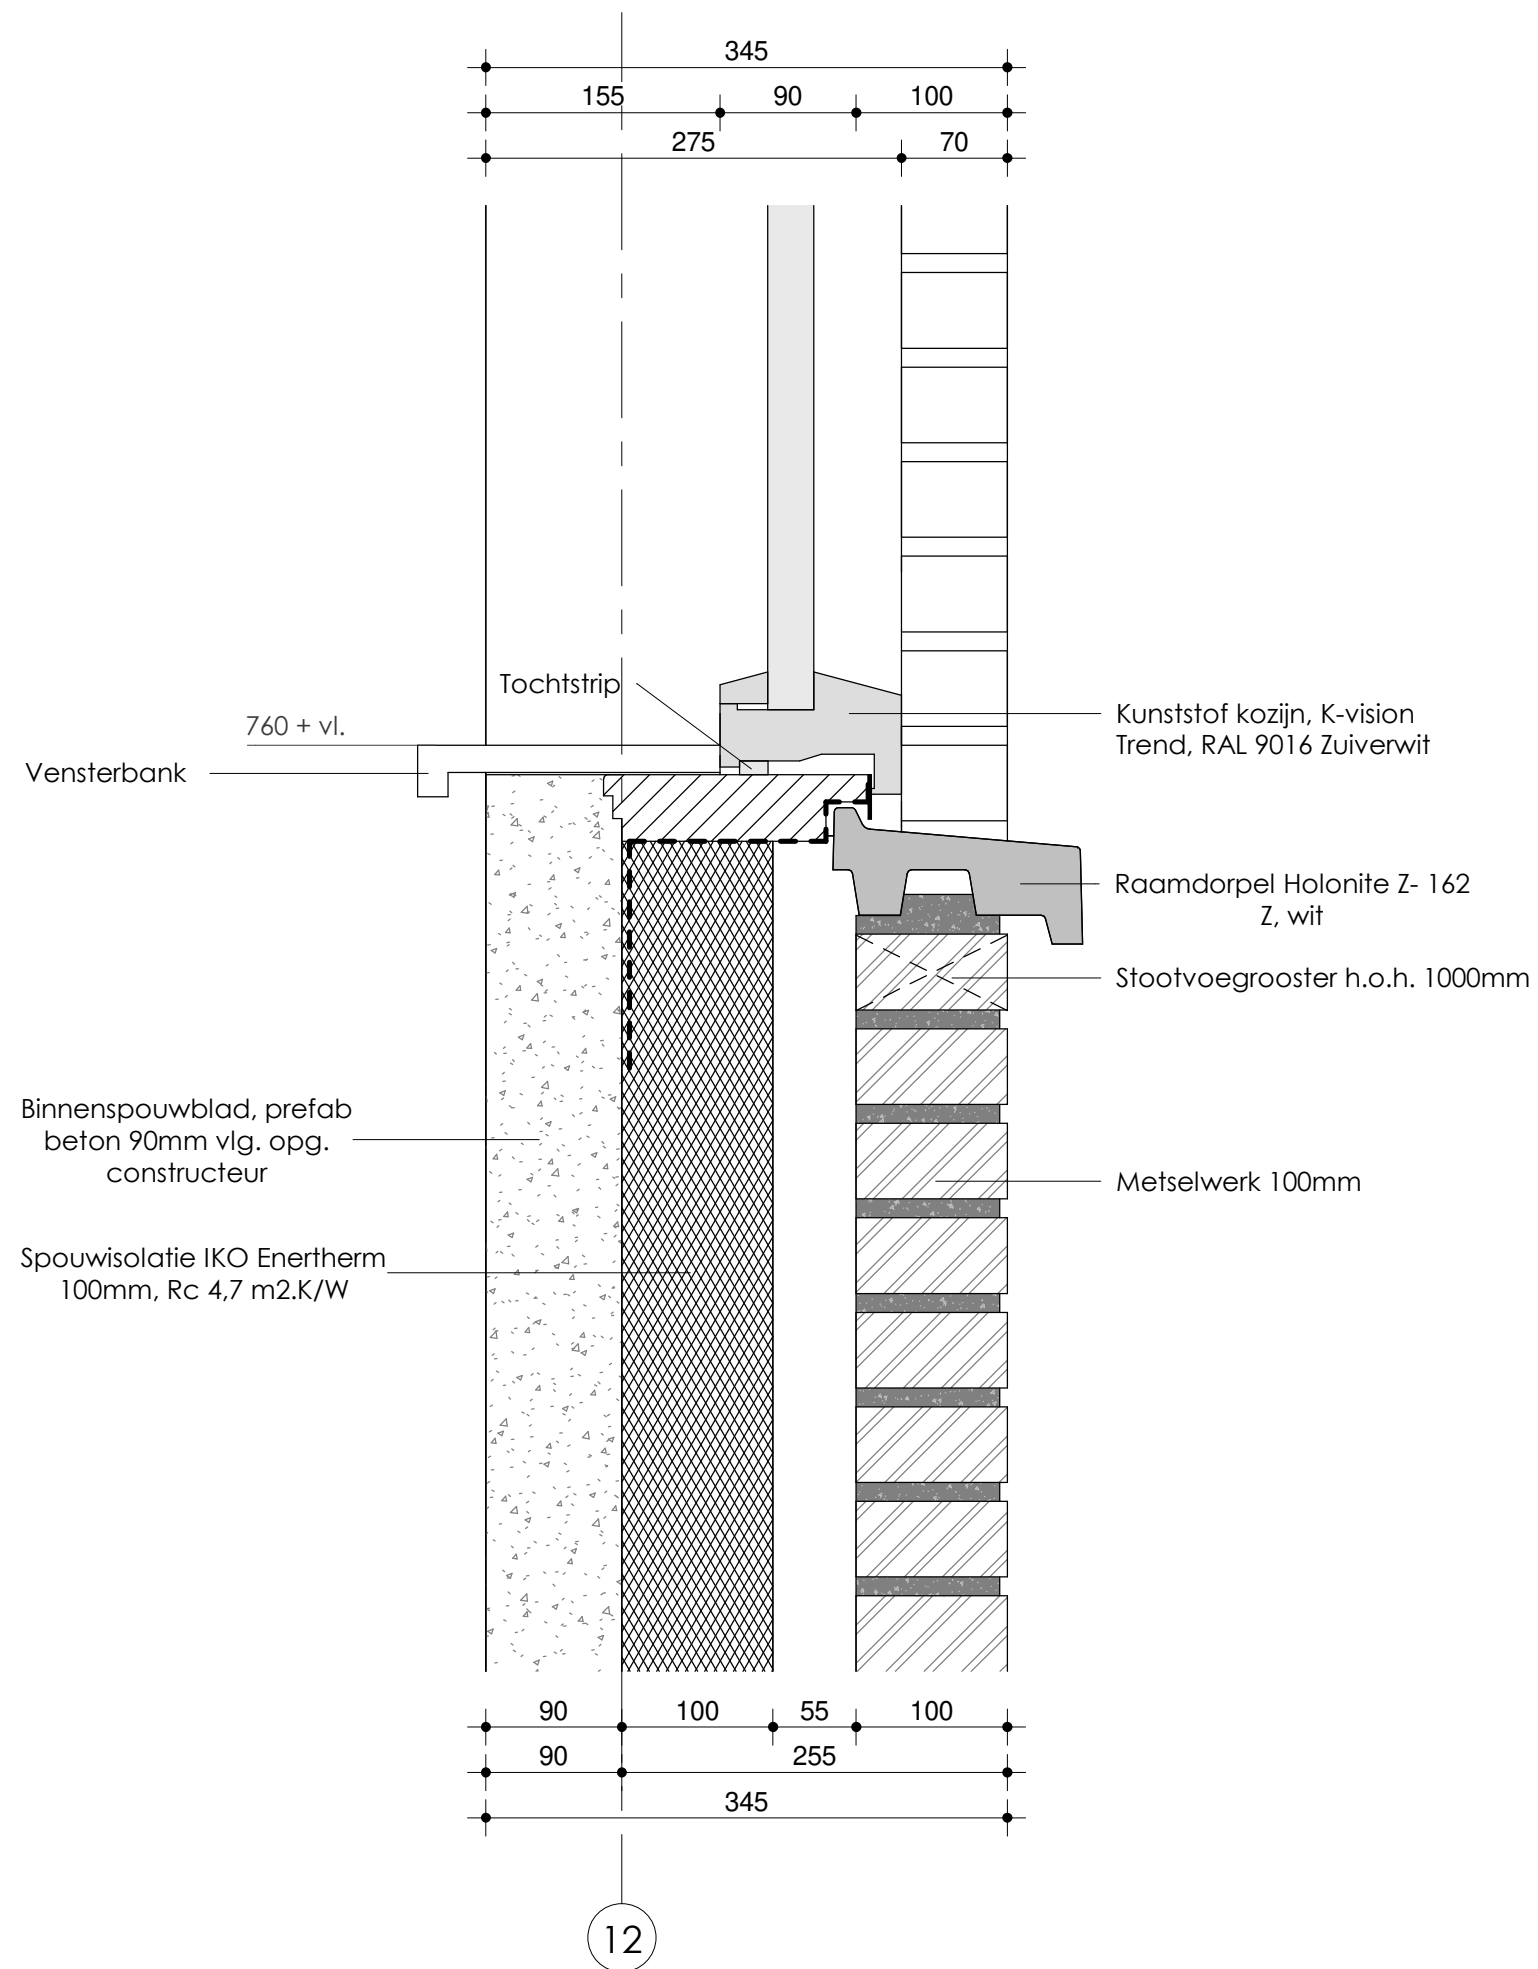

Wijziging D 23-05-2023

Tekeningnummer:
AO500-13

Onderdeel:
Detail 13

Projectnummer: S200905 Getekend: SG

Datum: 23-05-2023 Schaal: 1 : 5

Wijbenga | Tromp
architecten
adviseurs

Deze tekening is auteursrechtelijk beschermd. Zij mag niet zonder onze toestemming worden gebruikt. ©
vermenigvuldigd of aan derder ter beschikking worden gesteld.