Blok A Vooraanzicht

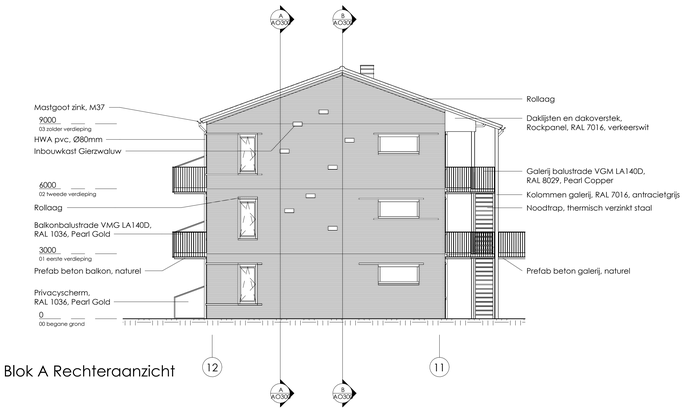

Blok A Rechteraanzicht

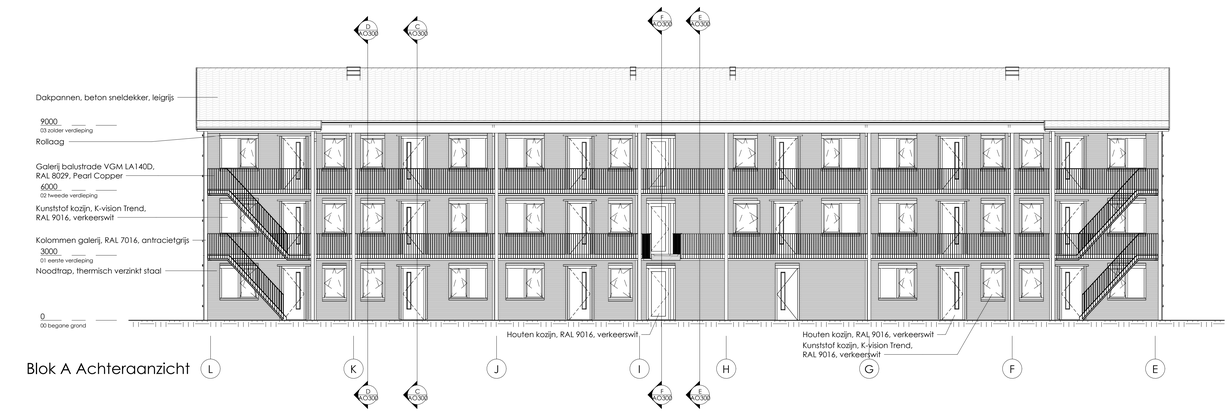

Blok A Achteraanzicht

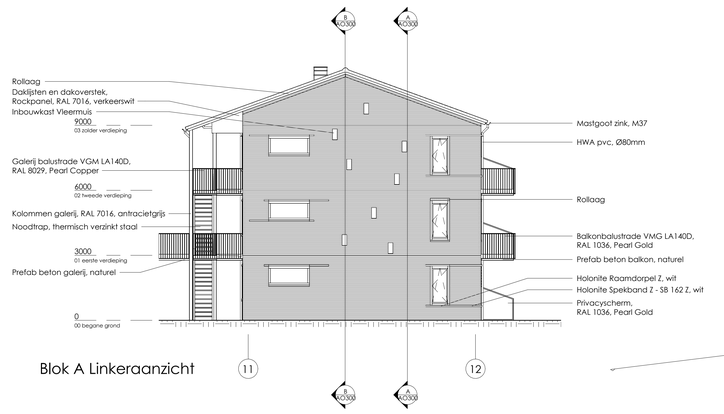

Blok A Linkeraanzicht

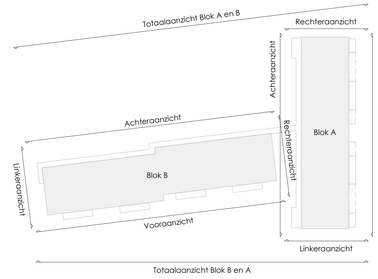

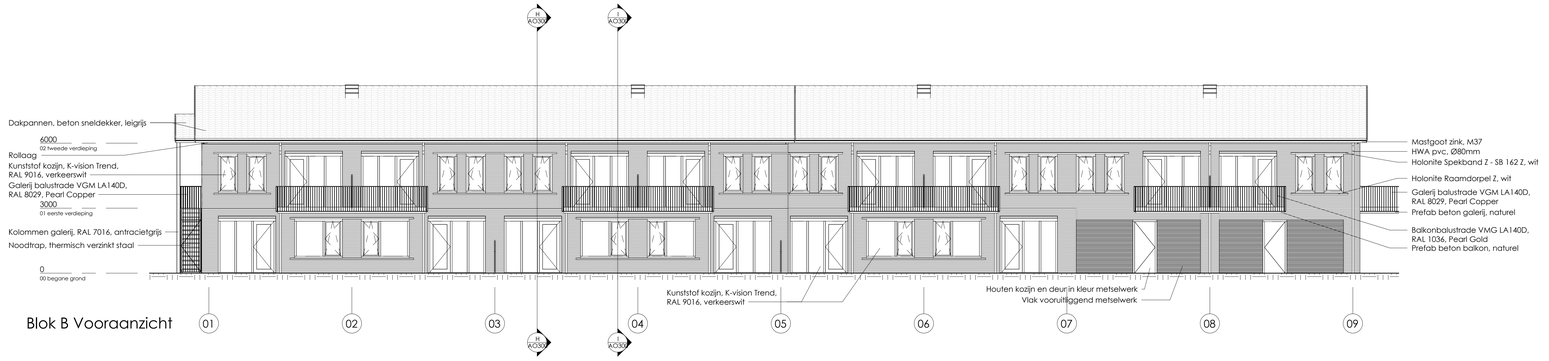

Blok B Vooraanzicht

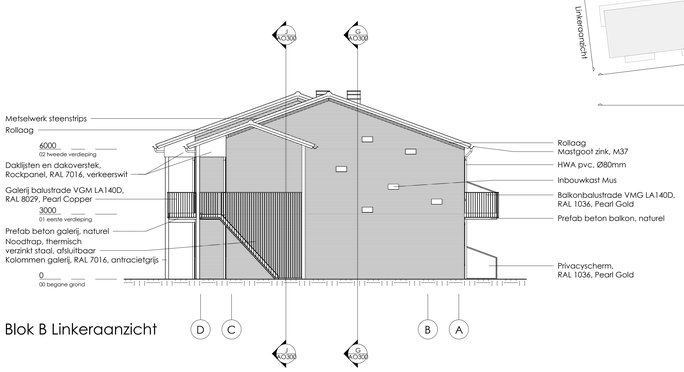

Blok B Linkeraanzicht

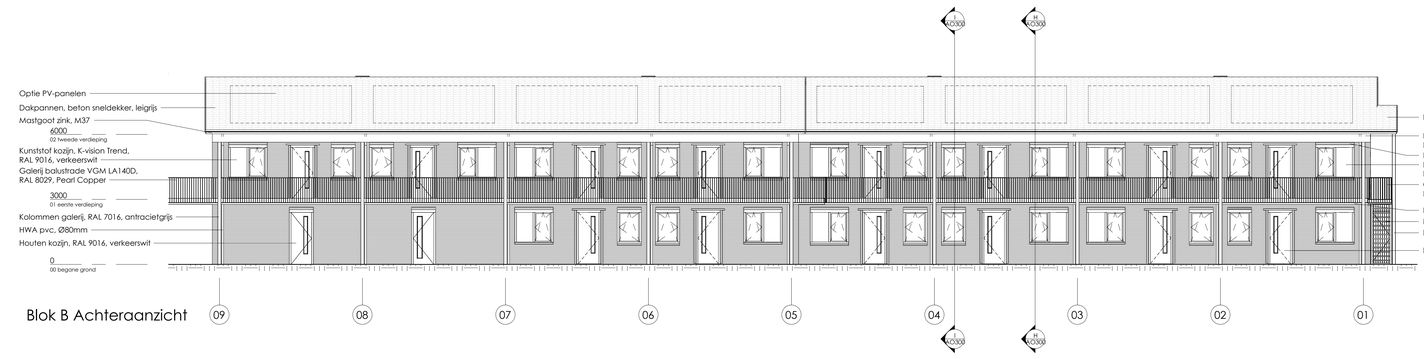

Blok B Achteraanzicht

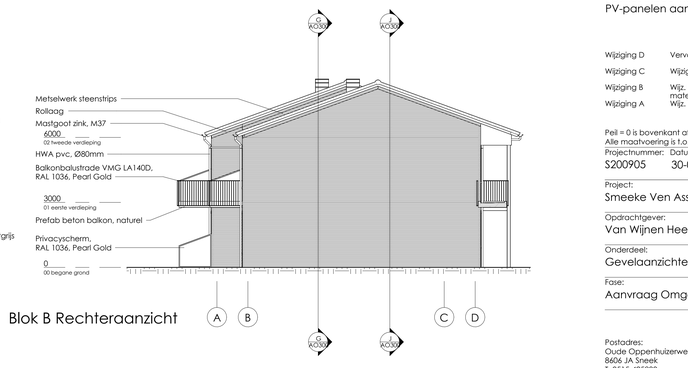

Blok B Rechteraanzicht

Posities inbouwkasten volgens richtlijnen
PV-panelen aantallen en positie volgens opgave installateur

Wijziging D	Vervallen sleutelbuis naast entree blok A	09-10-2024	HR
Wijziging C	Wijzigingen n.a.v. mail van Wijnen d.d. 09-05-2023	16-05-2023	WA
Wijziging B	Wijz. kozijnen kopgevels, kleinere sprong in blok B, materiaal HWA's, HWA bergingen blok B verplaatst	04-04-2023	HR
Wijziging A	Wijz. indeling appartementen + toev. draaikiep	20-02-2023	HR

Peil = 0 is bovenkant afgewerkte vloer
Alle maatvoering is t.o.v. Peil

Projectnummer: S200905
Datum: 30-01-2023
Tekeningnummer: AO400

Project:
Smeeke Ven Assendelft

Opdrachtgever:
Van Wijnen Heerhugowaard B.V.

Onderdeel:
Gevelaanzichten

Fase:	Formaat:	Schaal:	Getekend:
Aanvraag Omgevingsvergunning	A0	1:100	HR

Postadres:
Oude Oppenhuizerweg 27
8606 JA Sneek
T. 0515-425800
E. info@wijbengagroep.nl
www.wijbengagroep.nl

Wijbenga | Tromp
architecten
adviseurs

Deze tekening is auteursrechtelijk beschermd, zij mag niet zonder onze toestemming worden gebruikt, vermenigvuldigd of aan derden ter beschikking worden gesteld. ©