

Fundering 350 Variabel door beukbreedte 350

achterzijde woning

7

8

Sparingen in fundering:

1. VWA*_Ø110_Optie keuken achter en optie WM/WD in trapkast
2. VWA_Ø110
3. Nutsaansluiting_Ø50_Elektra
4. Nutsaansluiting_Ø50_CAI
5. Nutsaansluiting_Ø50_TELfoon
6. HWA*_Ø110
7. VWA*_Ø110_uitlegger gemeente aan achterzijde woning
8. HWA*_Ø110

*NB_Sparing in funderingsbalk niet van toepassing, dan dichtzetten!

Sparingen in vloer basis:

- A. Warmtepomp in buitenberging
- B. VWA_Ø110_Koppelen VWA naar buiten
- C. Nutsaansluiting_Ø50_Elektra
- D. Nutsaansluiting_3x Ø50_CAI/Water/TEL
- E. Water Hot&Cold_2x Ø16
- G. Keuken voor_Hot&Cold_2x Ø16

Sparingen in vloer optioneel:

- F. Elektrische auto voor of achter
- H. Wasmachine/Wasdroger in trapkast_Cold Ø16 + VWA Ø75

Woning GET / Keuken voor
(voor deur links)


H

E water koud
water buiten (=optie)
water warm

Nutsaansluitingen (van links naar rechts):

Type (kleur) Afstand tot balk zijgevel (links) Afstand tot balk voorgevel

- | | | |
|----------------|-------|--------|
| Elektra (rood) | 641mm | 1328mm |
| CAI (groen) | 727mm | 1533mm |
| Water (blauw) | 794mm | 1458mm |
| TEL (grijs) | 851mm | 1533mm |

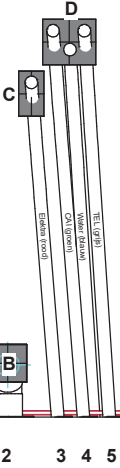

voorzijde woning

Nutsaansluiting_Ø50_Water (blauw), loopt onder de balk door



PROJECT

Fijn Wonen 3.0

ONDERDEEL

Fund_Keuken voor_GET



DATUM: 18-10-2022 09:10:42

Rev A:



Rev B:

GETEKEND: N.Hessels

SCHAAL: 1 : 30

PROJECTNR.: nvt

TEKENINGNR.: Fundering 1

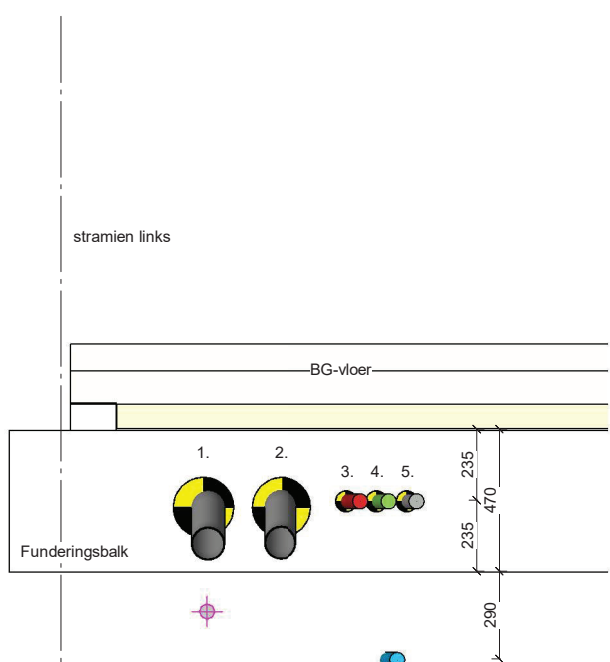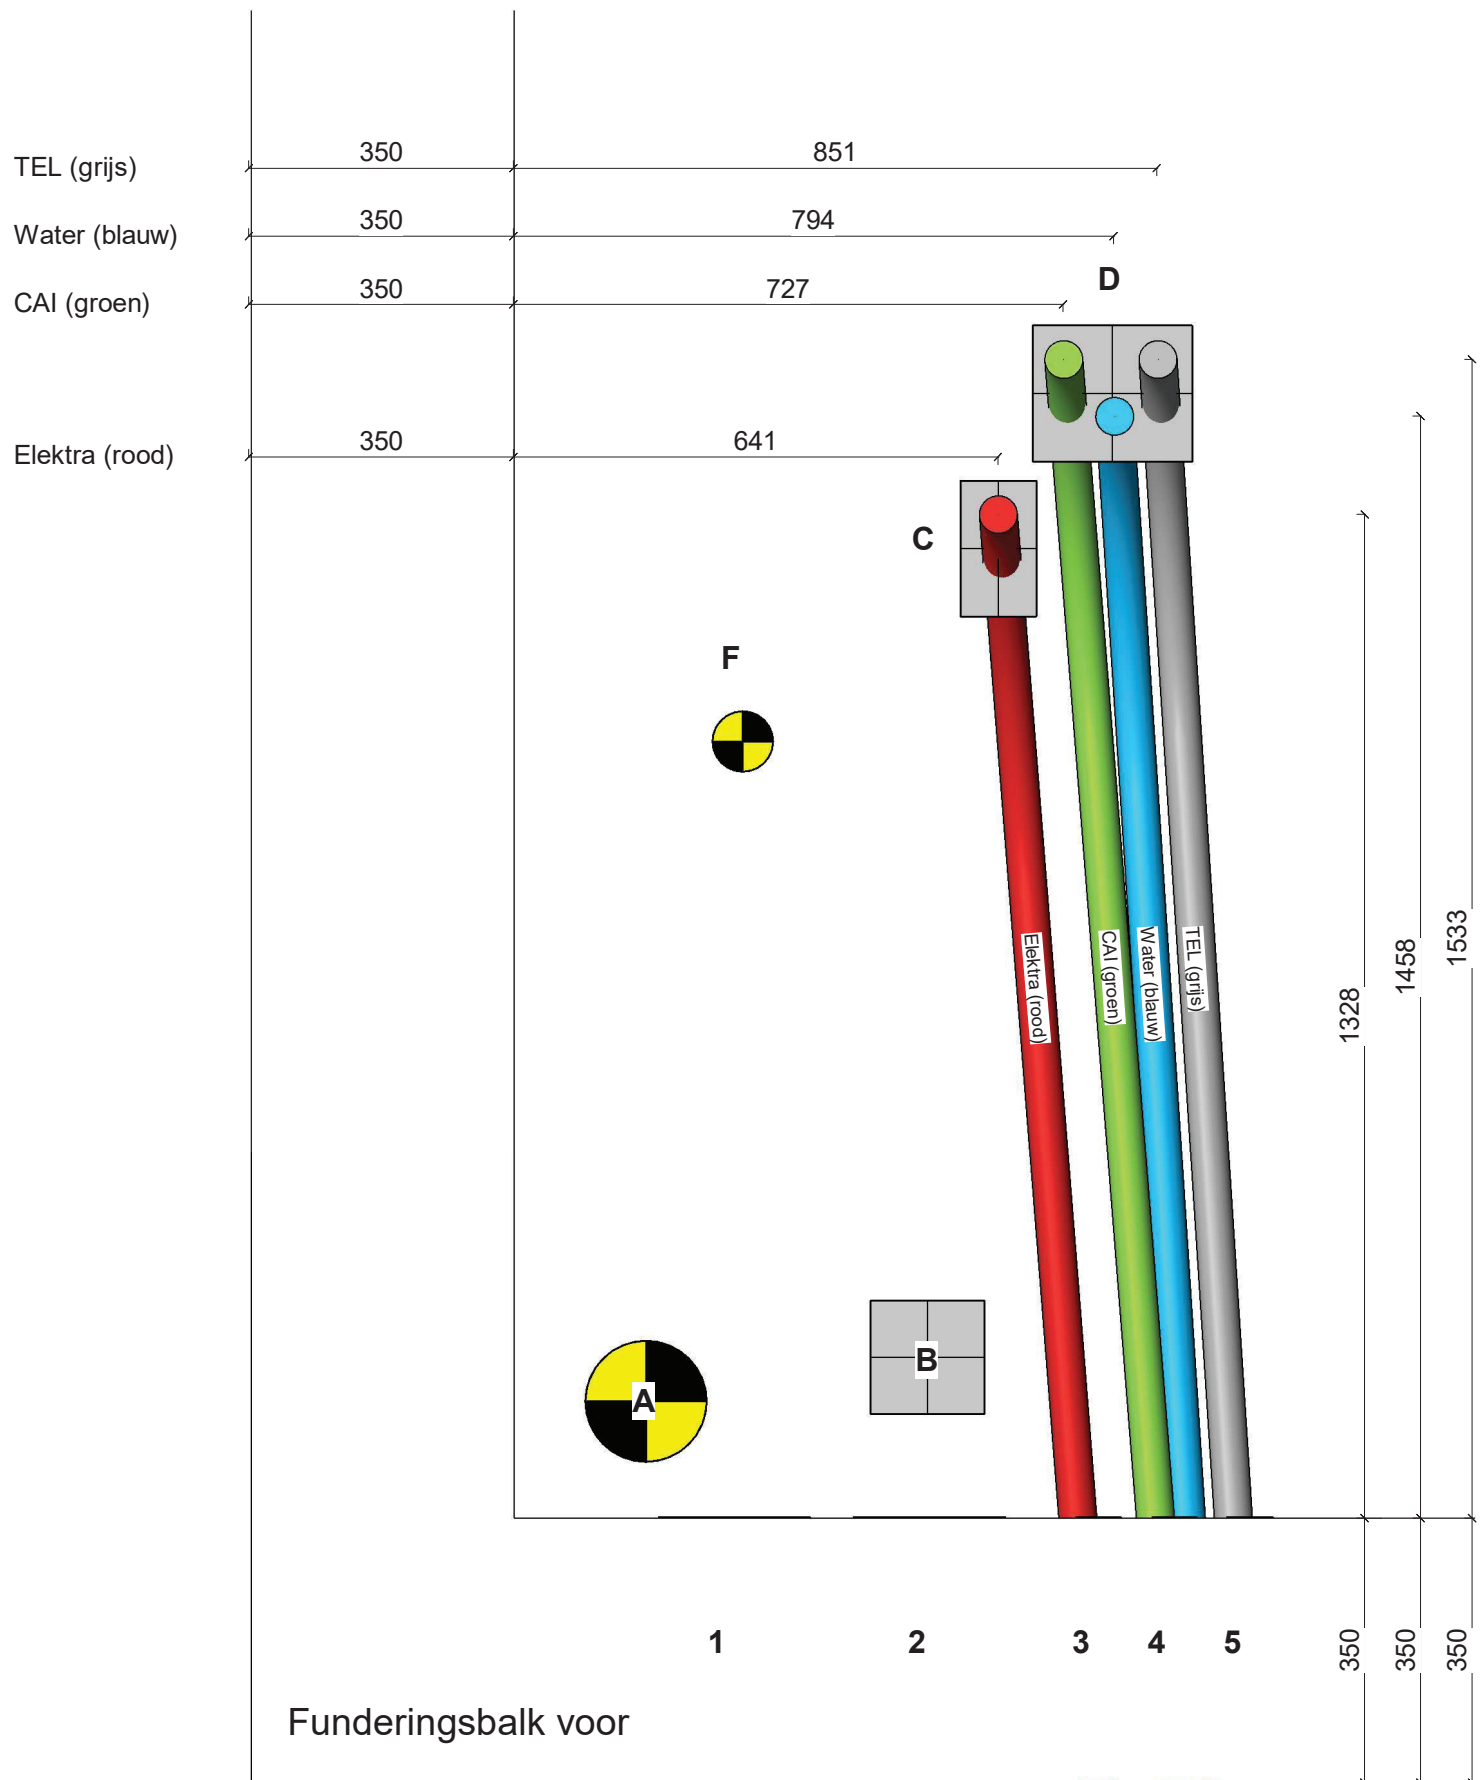

Elektra (rood)	942
CAI (groen)	1042
TEL (grijs)	1142
Water (blauw)	1111

Fundering voor - vooraanzicht



PROJECT
Fijn Wonen 3.0

ONDERDEEL
Nutsaansluitingen GET



DATUM:	24-10-2022 14:27:28
Rev A:	
Rev B:	
GETEKEND:	N.Hessels
SCHAAL:	As indicated
PROJECTNR.:	nvt
TEKENINGNR.:	Fundering 3