
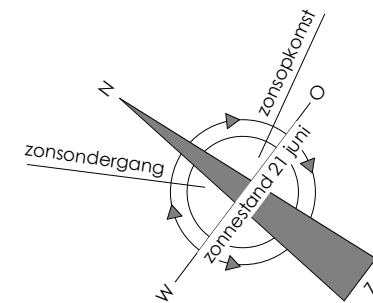


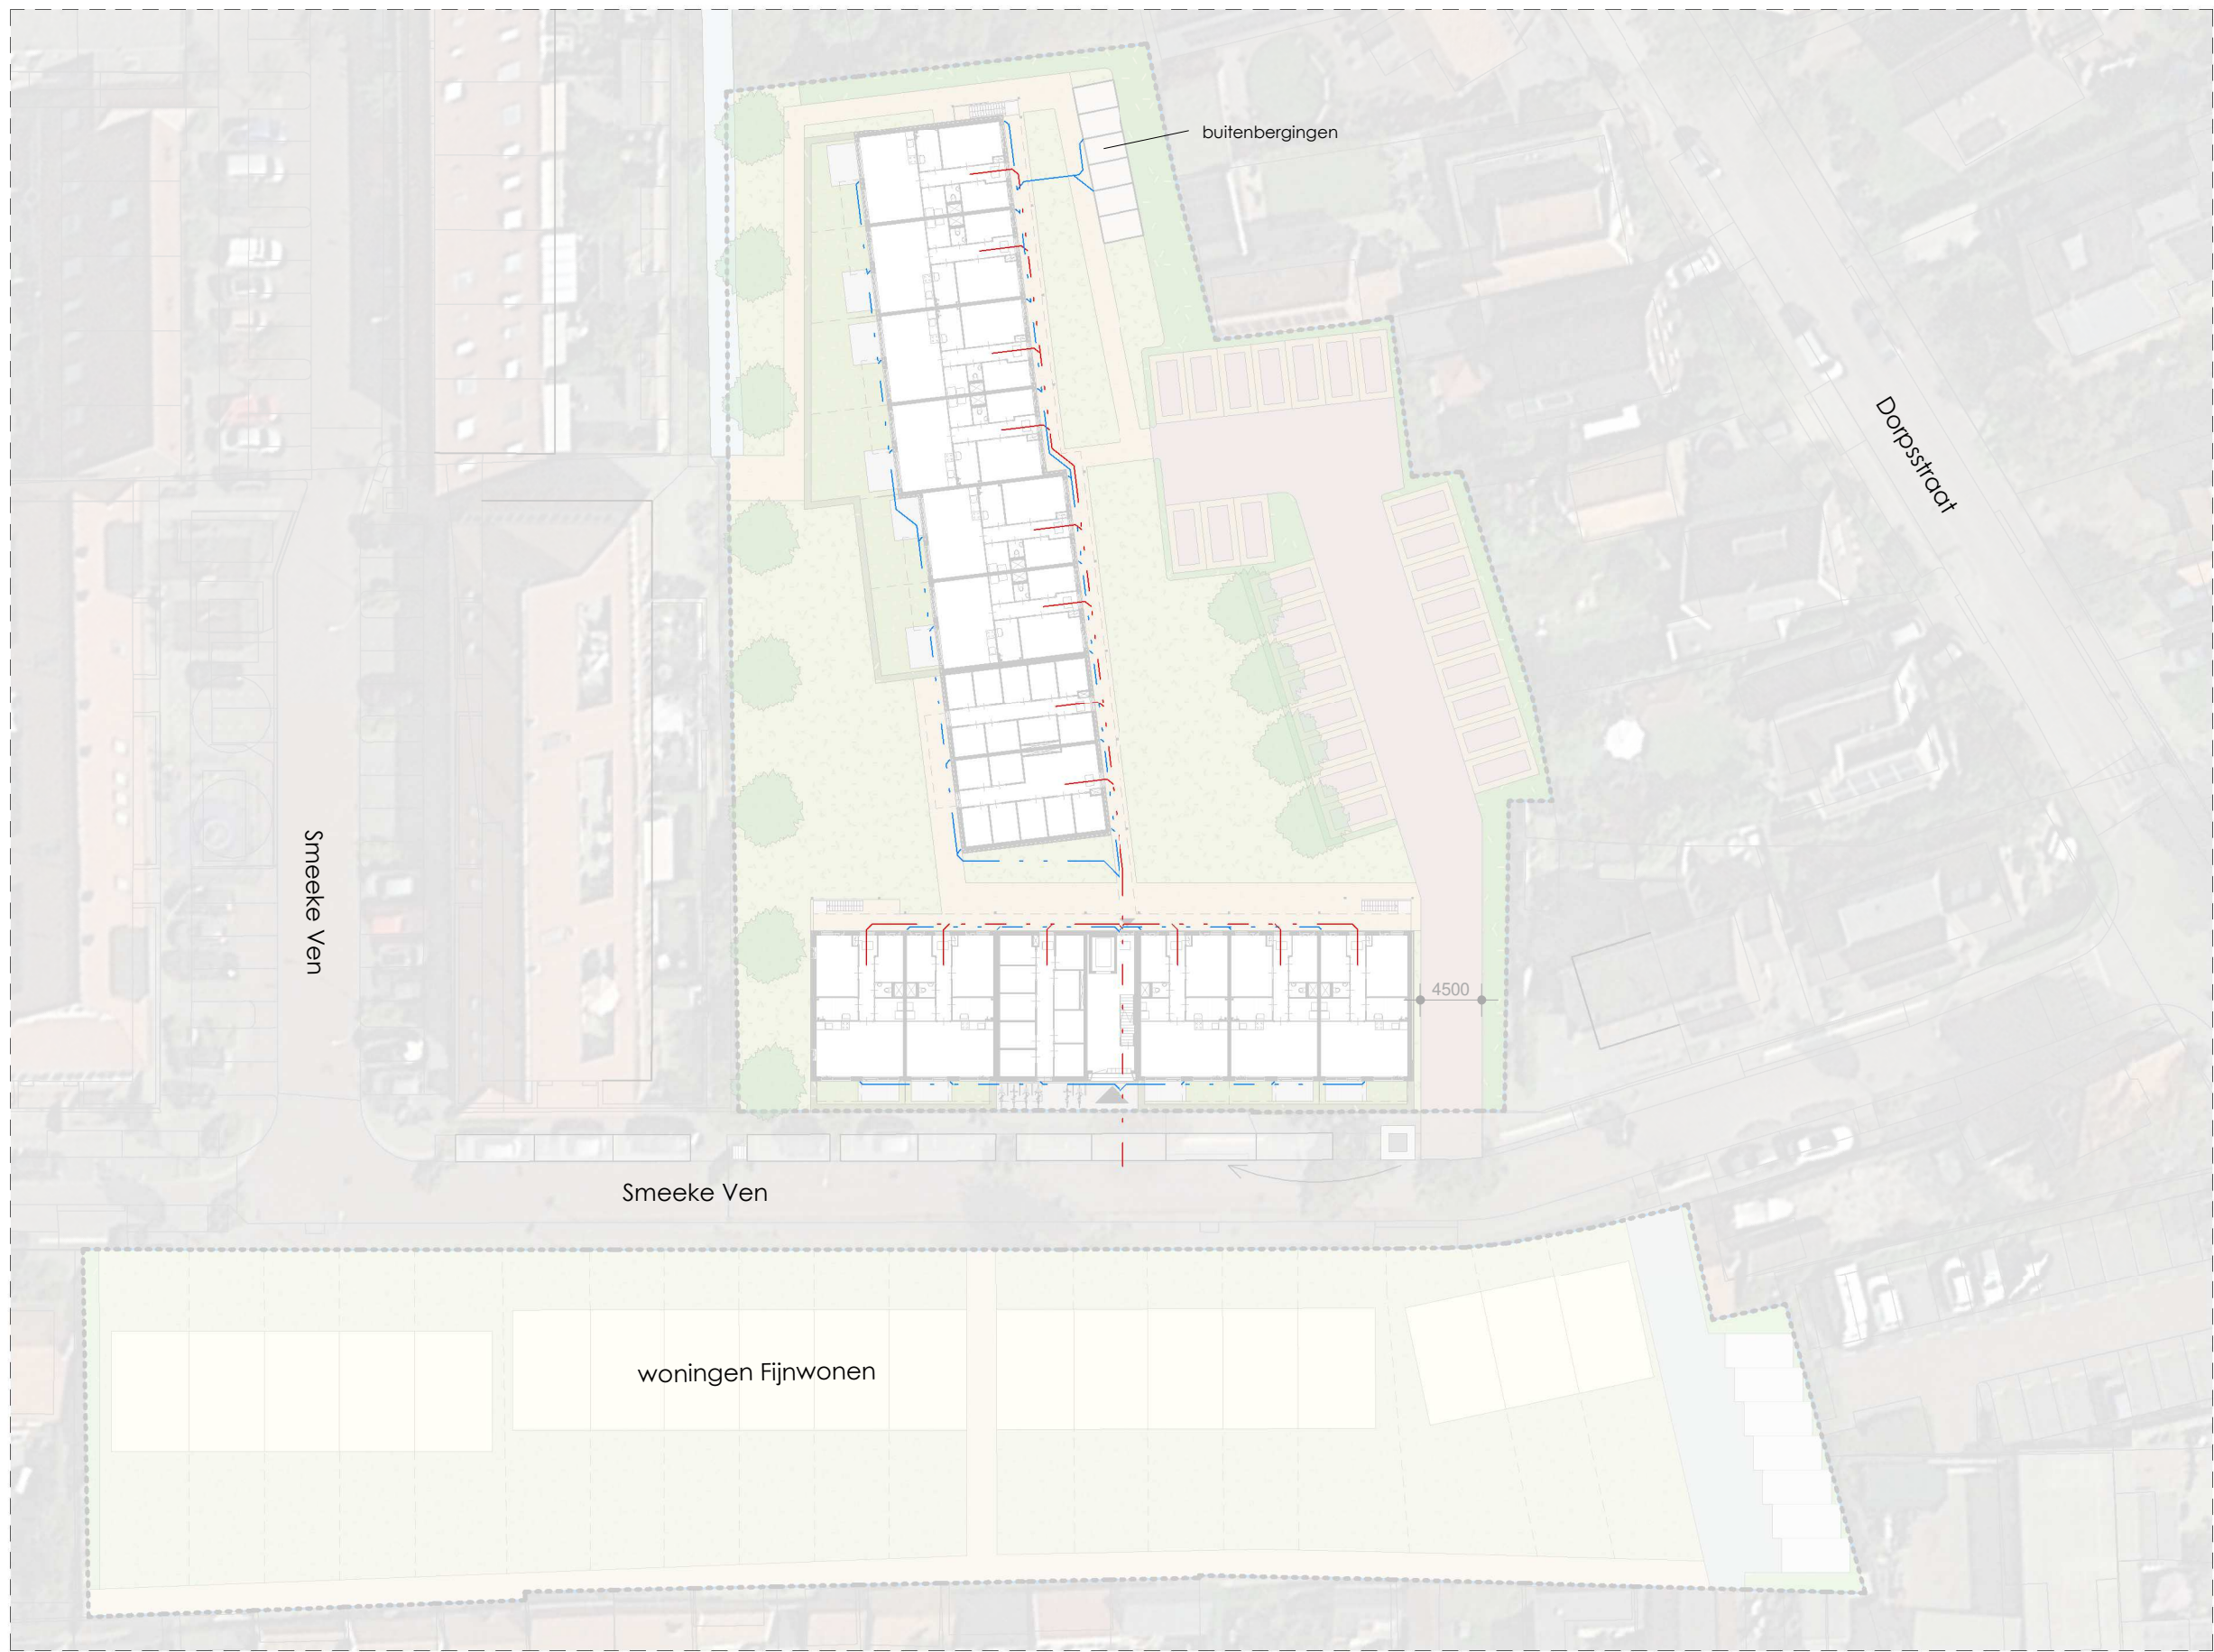

Renvooi

- Plangebied
- Riolering VWA (diameter vlg. opg. installateur)
- Riolering HWA (diameter vlg. opg. installateur)

Wijziging B	Kleinere sprong in blok B	04-04-2023	HR
Wijziging A	Wijz. indeling appartementen	20-02-2023	HR

Projectnummer:	Datum:	Tekeningnummer:
S200905	30-01-2023	AO280

Project:
Smeeke Ven Assendelft

Opdrachtgever:
Van Wijnen Heerhugowaard B.V.

Onderdeel:
Rioleringstekening

Fase:	Formaat:	Schaal:	Getekend:
Aanvraag Omgevingsvergunning	A2	1 : 500	HR

Postadres:
Oude Oppenhuizerweg 27
8606 JA Sneek
T. 0515-425800
E. info@wijbengagroep.nl
www.wijbengagroep.nl

