



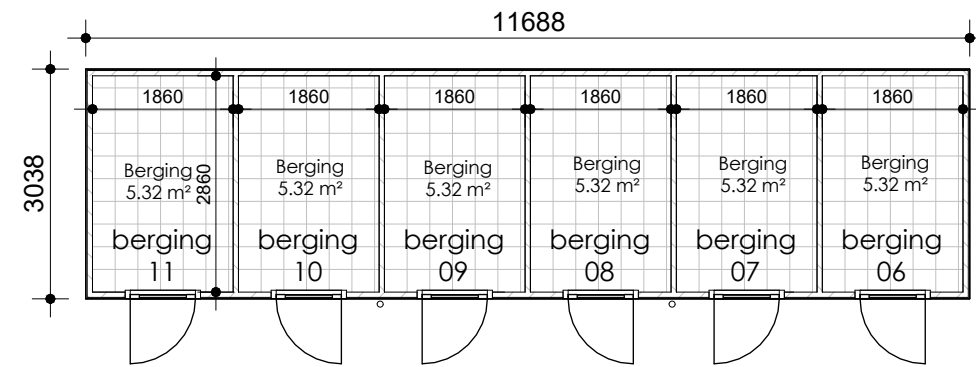


Plattegrond

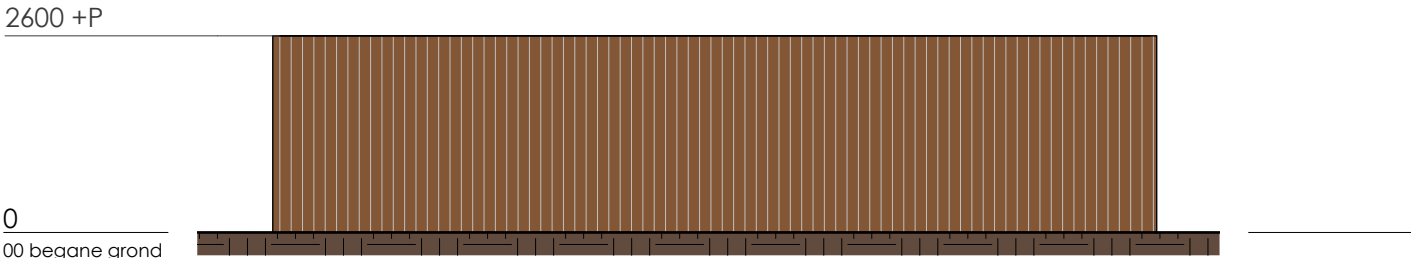

Vooraanzicht



Achteraanzicht

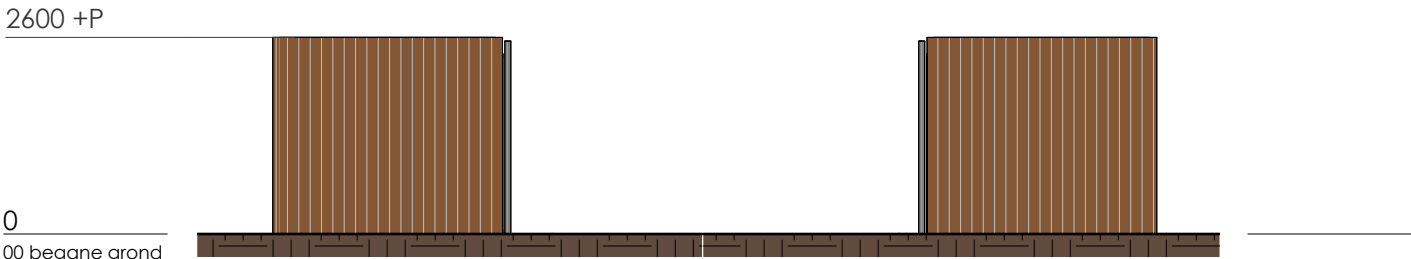

Linkeraanzicht

Rechteraanzicht

Definitieve maatvoering door leverancier
Stijl- en regelwerk geïmpregneerd vuren, afm. ca. 44x70mm
Beschieting van bezaagd geïmpregneerd vuren rabat, verticaal, afm. ca. 19x130mm

Projectnummer: S200905
Datum: 30-01-2023

Tekeningnummer:
AO700

Project:
Smeeke Ven Assendelft

Opdrachtgever:
Van Wijnen Heerhugowaard B.V.

Onderdeel:
Overzichtstekening buitenbergingen

Fase:	Formaat:	Schaal:	Getekend:
Aanvraag Omgevingsvergunning	A3	1 : 100	HR

Postadres:
Oude Oppenhuizerweg 27
8606 JA Sneek
T. 0515-425800
E. info@wjbengagroep.nl
www.wjbengagroep.nl

 **Wijbenga | Tromp**
architecten
adviseurs