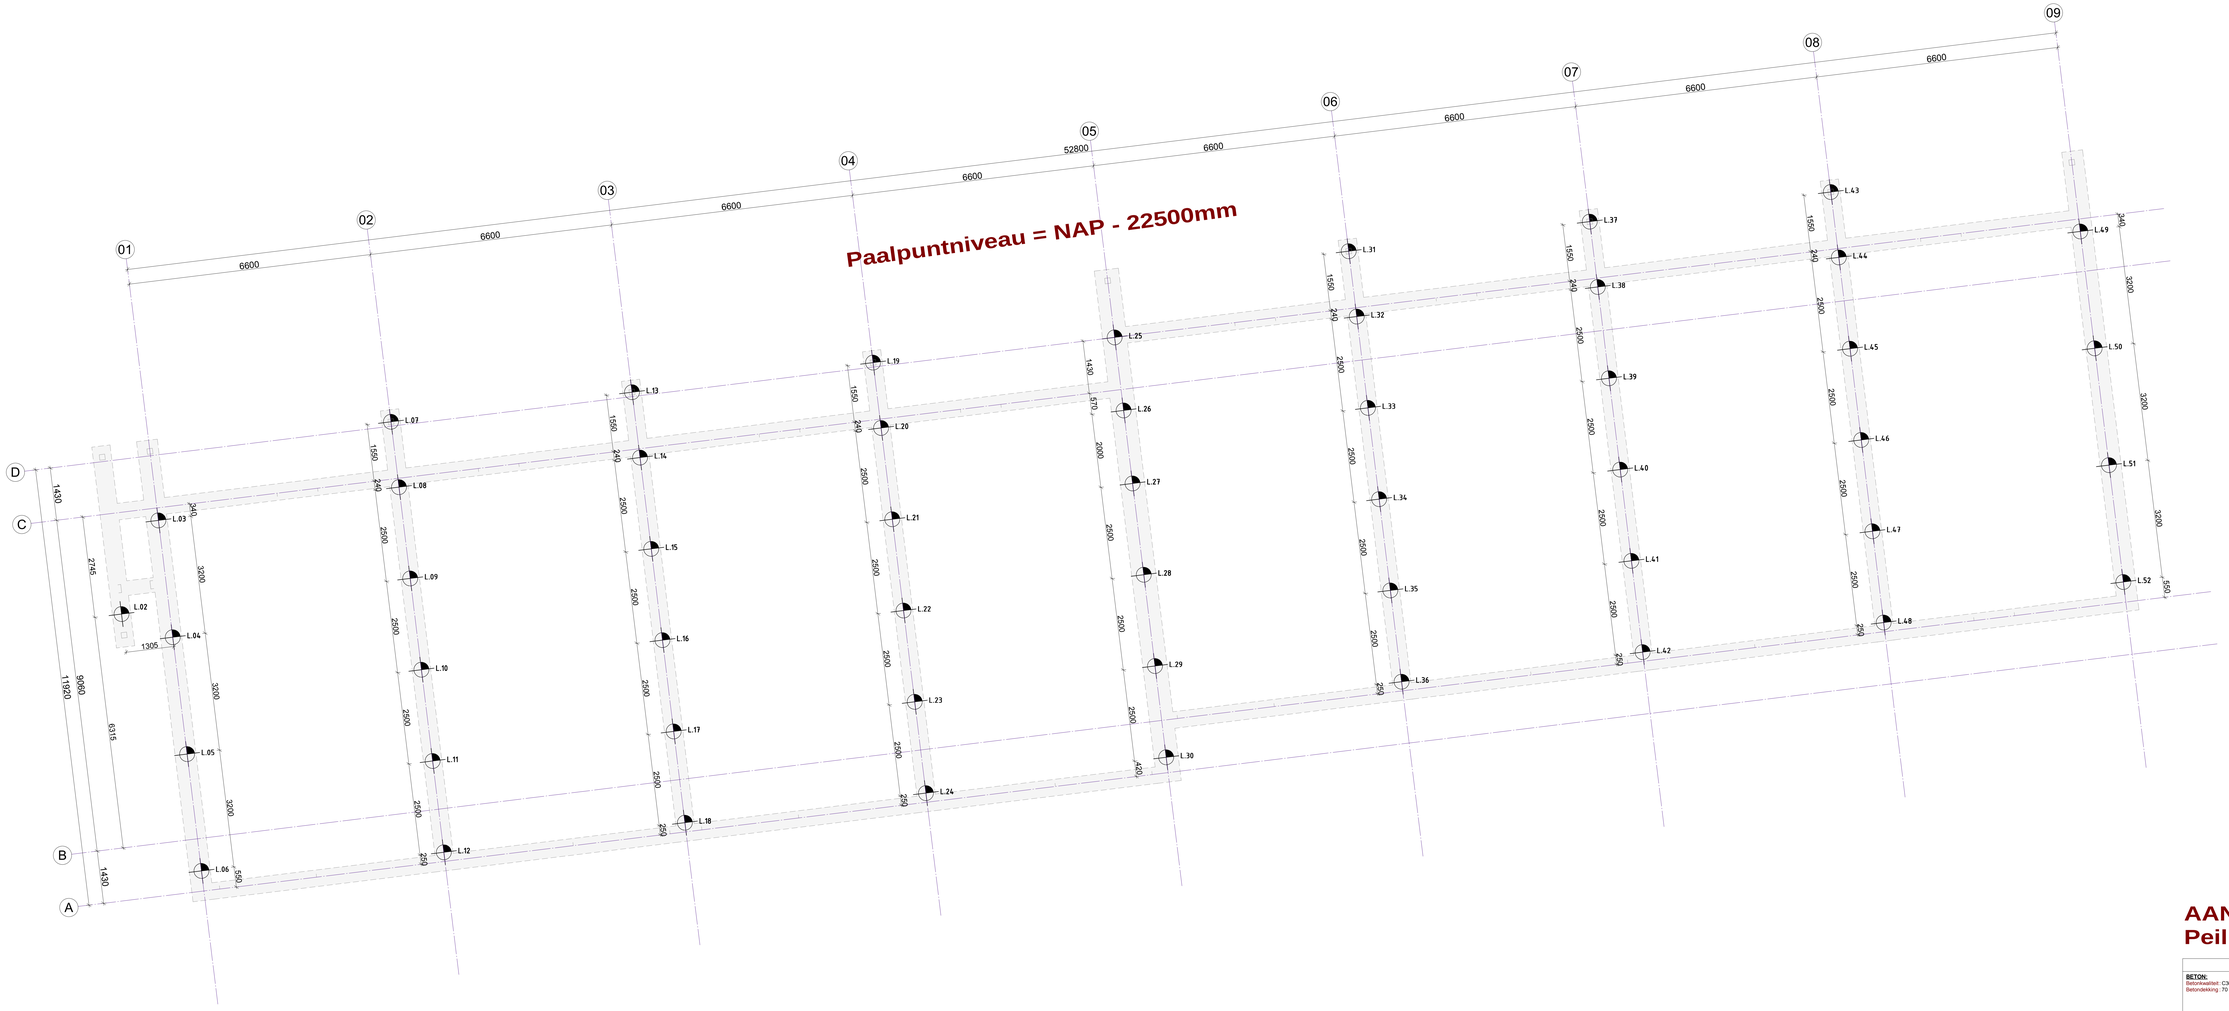

AANNAME =
Peil = NAP - 520mm

DPA - PALEN Ø 410

BETON:
Betonkwaliteit : C30/37
Betondekking : 70 mm op de beugel.

STAAL:
Staalkwaliteit : B 500 B

Kopwapening te bepalen door leverancier

Milieuklasse: XC2

ALGEMEEN:
PEIL t.o.v. N.A.P. = ... mm.
PAALPUNTNIVEAU: gerekend t.o.v. N.A.P.
PAALPUNTNIVEAU: (zie tekening)

Afstorthoogte t.o.v. onderkant funderingsconstructie = +20 mm.
h.o.h. palen: min. . . mm.

Sondering(en) gemaakt door : ijb geotechniek
Sondering nummer(s) . . . . .

Heimiddel / Heiblok: n.t.b.

- maten/lengten in: mm.

_nw palen gehele project - DPA ø410

Aantal	Profiel omschrijving	Symbool	Paalpuntniveau t.o.v. N.A.P.	Peil t.o.v. N.A.P.	Afstorthoogte t.o.v. Peil	Staallengte in betonconstructie	Paallengte netto (excl. steklengte)	Opmerkingen
101	ø410		-22500	-520	-970	400	21010	
4	ø410		-22500	-520	-1430	400	20550	

105

Palenplan nog niet definitief.
Aantal sonderingen nog te maken

omschrijving wijziging:	get.:	datum:	wijz.:
Fundering gewijzigd naar i.h.w.g. funderingsbalken. Paal L.01 vervalt	K.T	12-05-2023	B
Sprong in laag appartementenblok verschoven	GK.	14-04-2023	A

berkhout tros
bouwadviseurs
scheldestraat 32
1823 ab alkmaar
telefoon • 072 5270090

alkmaar@berkhoutros.nl

project : Smeeke Ven te Assendelft
opdrachtgever: Van Wijnen Heerhugowaard B.V.
architect : Wijbenga Tromp architecten
onderwerp : **Palenplan**

konstrukteur : Ing. G.Kant
schaal : 1 : 50
formaat : A0 (1400x841)
get. / datum : K.T / 09-03-2023

fase : **Bouwaanvraag**
tekening nr. : **P.101-1-B**
projekt nr. : **2020.200**

Bert Structure drawing