



Tilia europea




Ulmus leavis




Cornus Mas



Crataegus monogyna

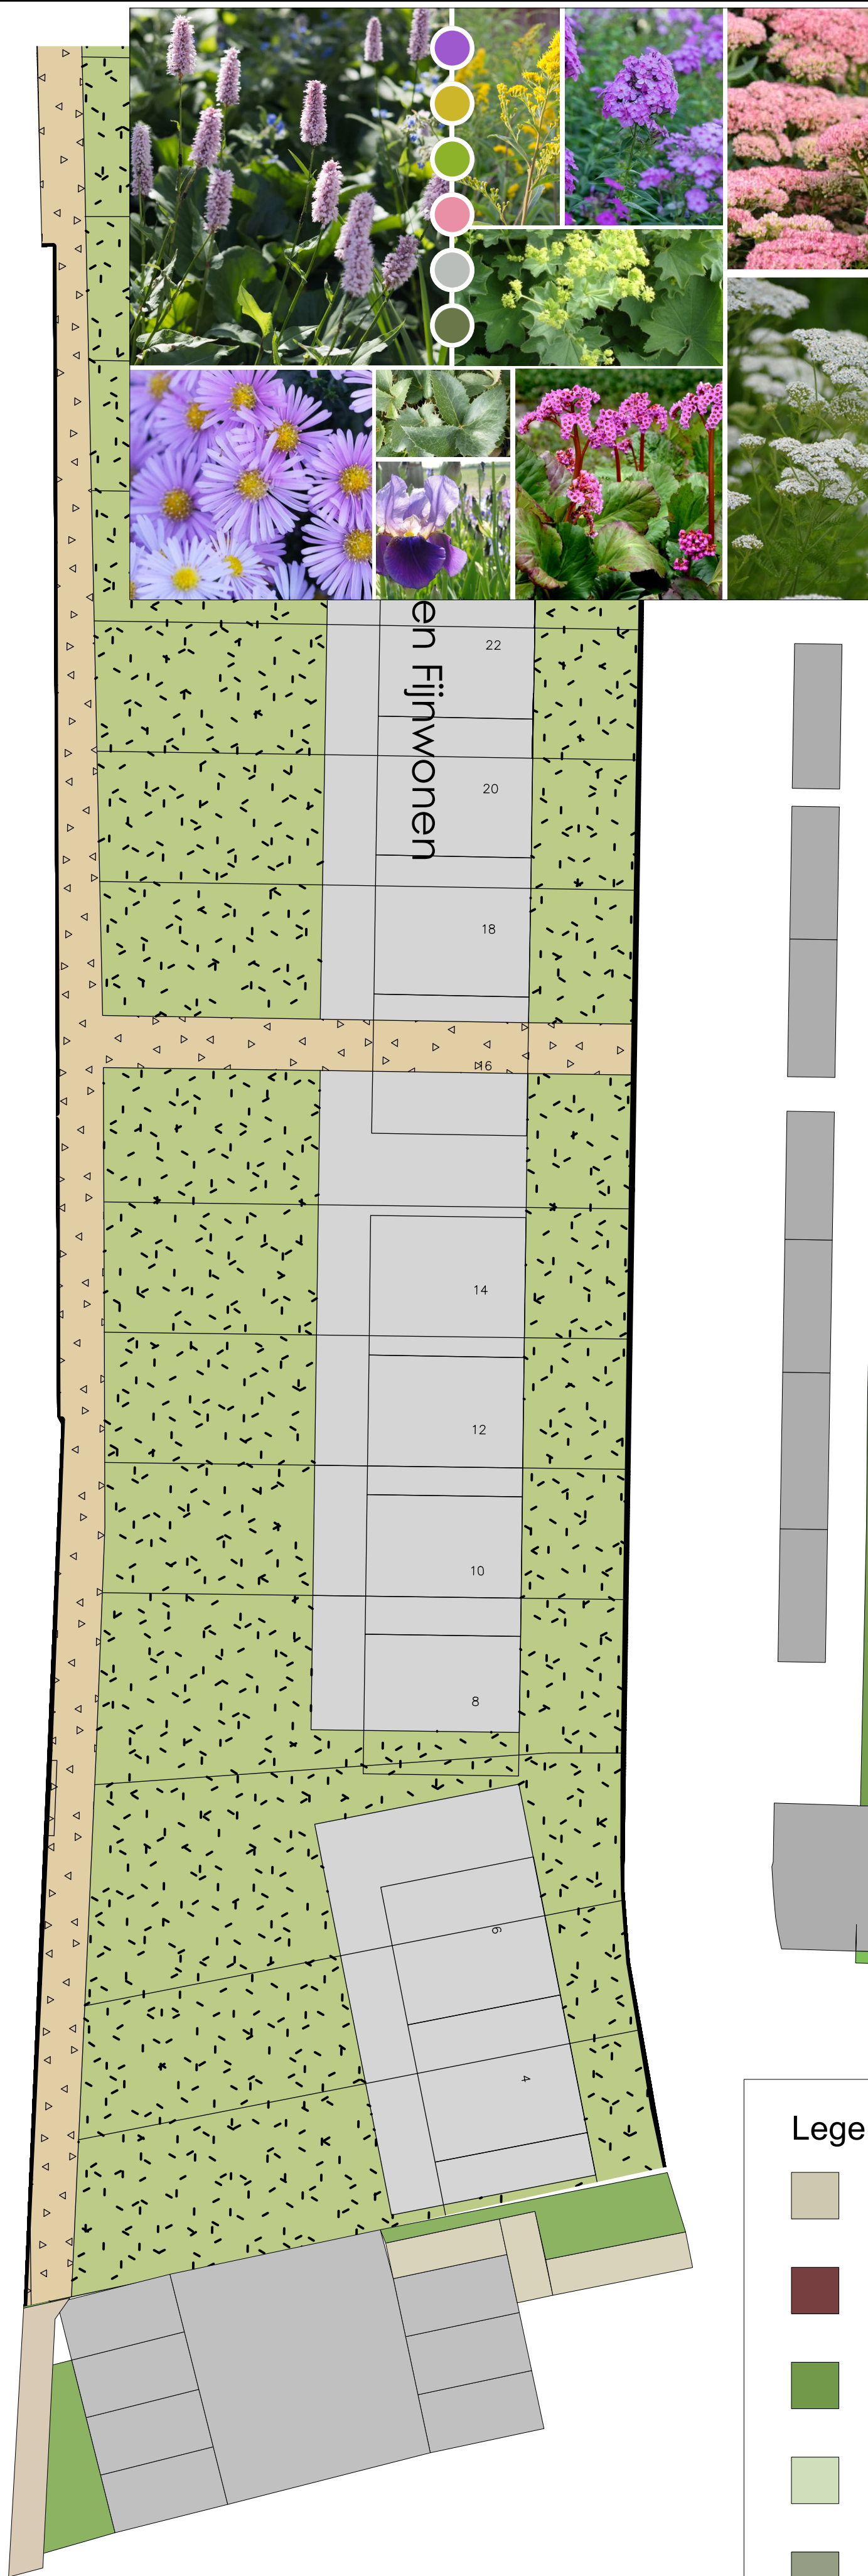

Borderinrichting

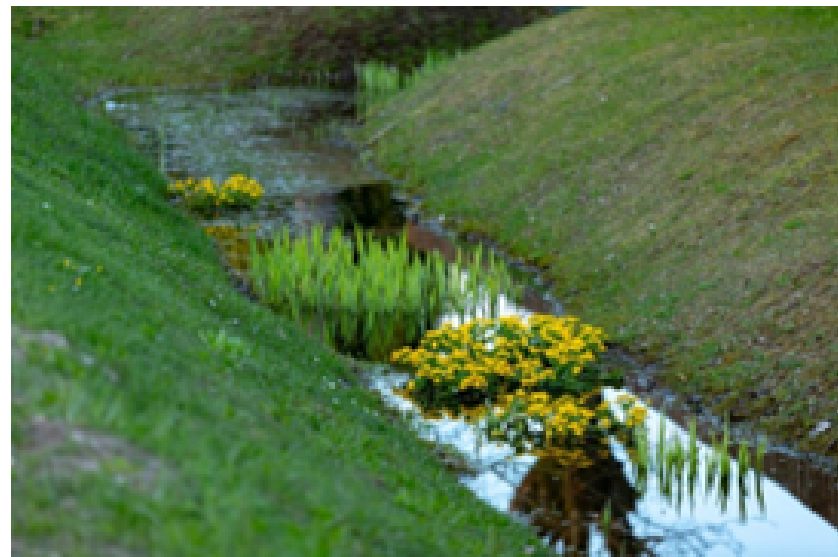


Wadi



Tilia cordata


positie trafo

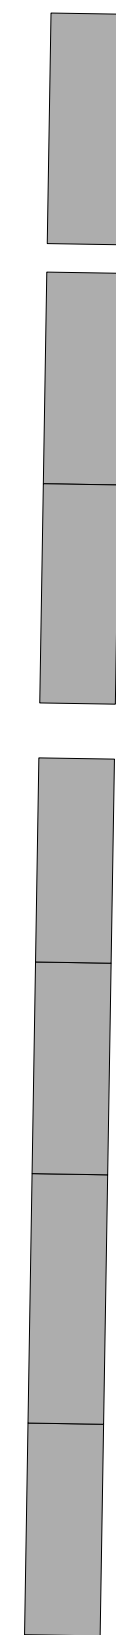

Liguster haag



Rosa The Fairy'

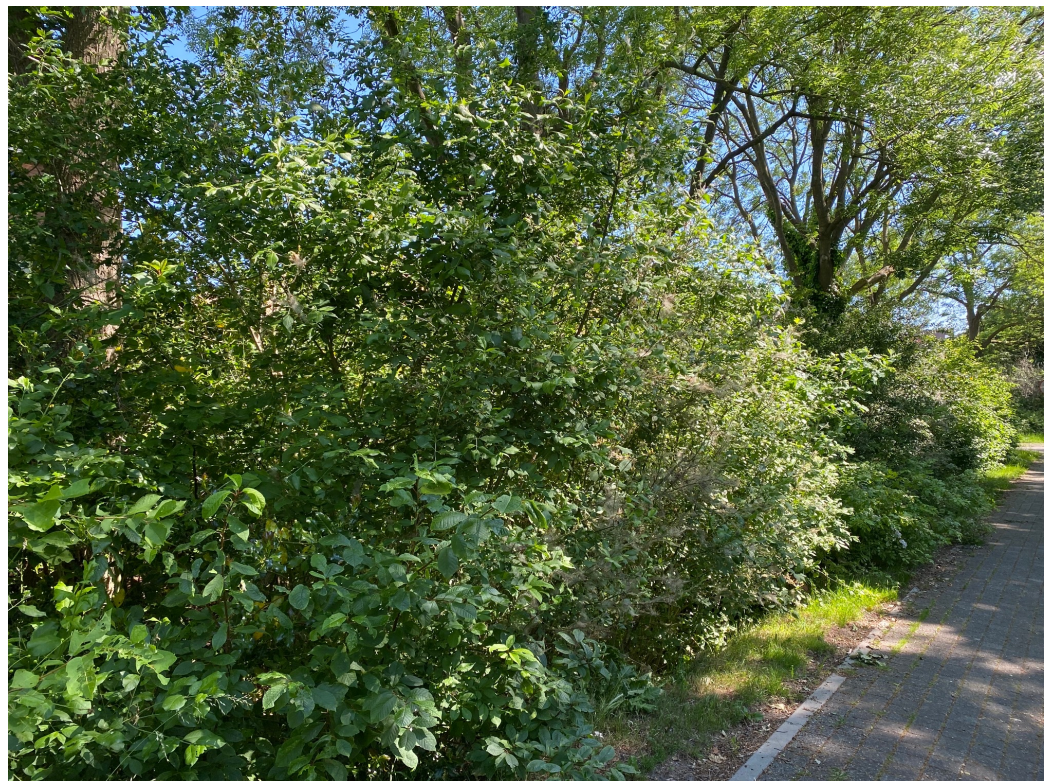

Bosplantsoen

Legenda

- Halfverharding - Padvast
- Klinkerharding
- Border
- Gazon
- Wadi

Voor wadi's zie tekening 'Ontwerp wadi's'

	Smeeke Ven Assendelft		Terreininrichting	
	Projectadres			
Engberts Hoveniersbedrijf Nekkerweg 67a 1461 LE Zuidosstbeemster 02396-407791 www.engbertshoveniers.nl info@engbertshoveniers.nl	Papierformaat ISO A1	Schaal 1:200	Projectnummer	Versie 8-6-2026
	Alle afmetingen op dit plan zijn indicatief en dienen door de afnemer ter plaatse te worden nagezien.			