


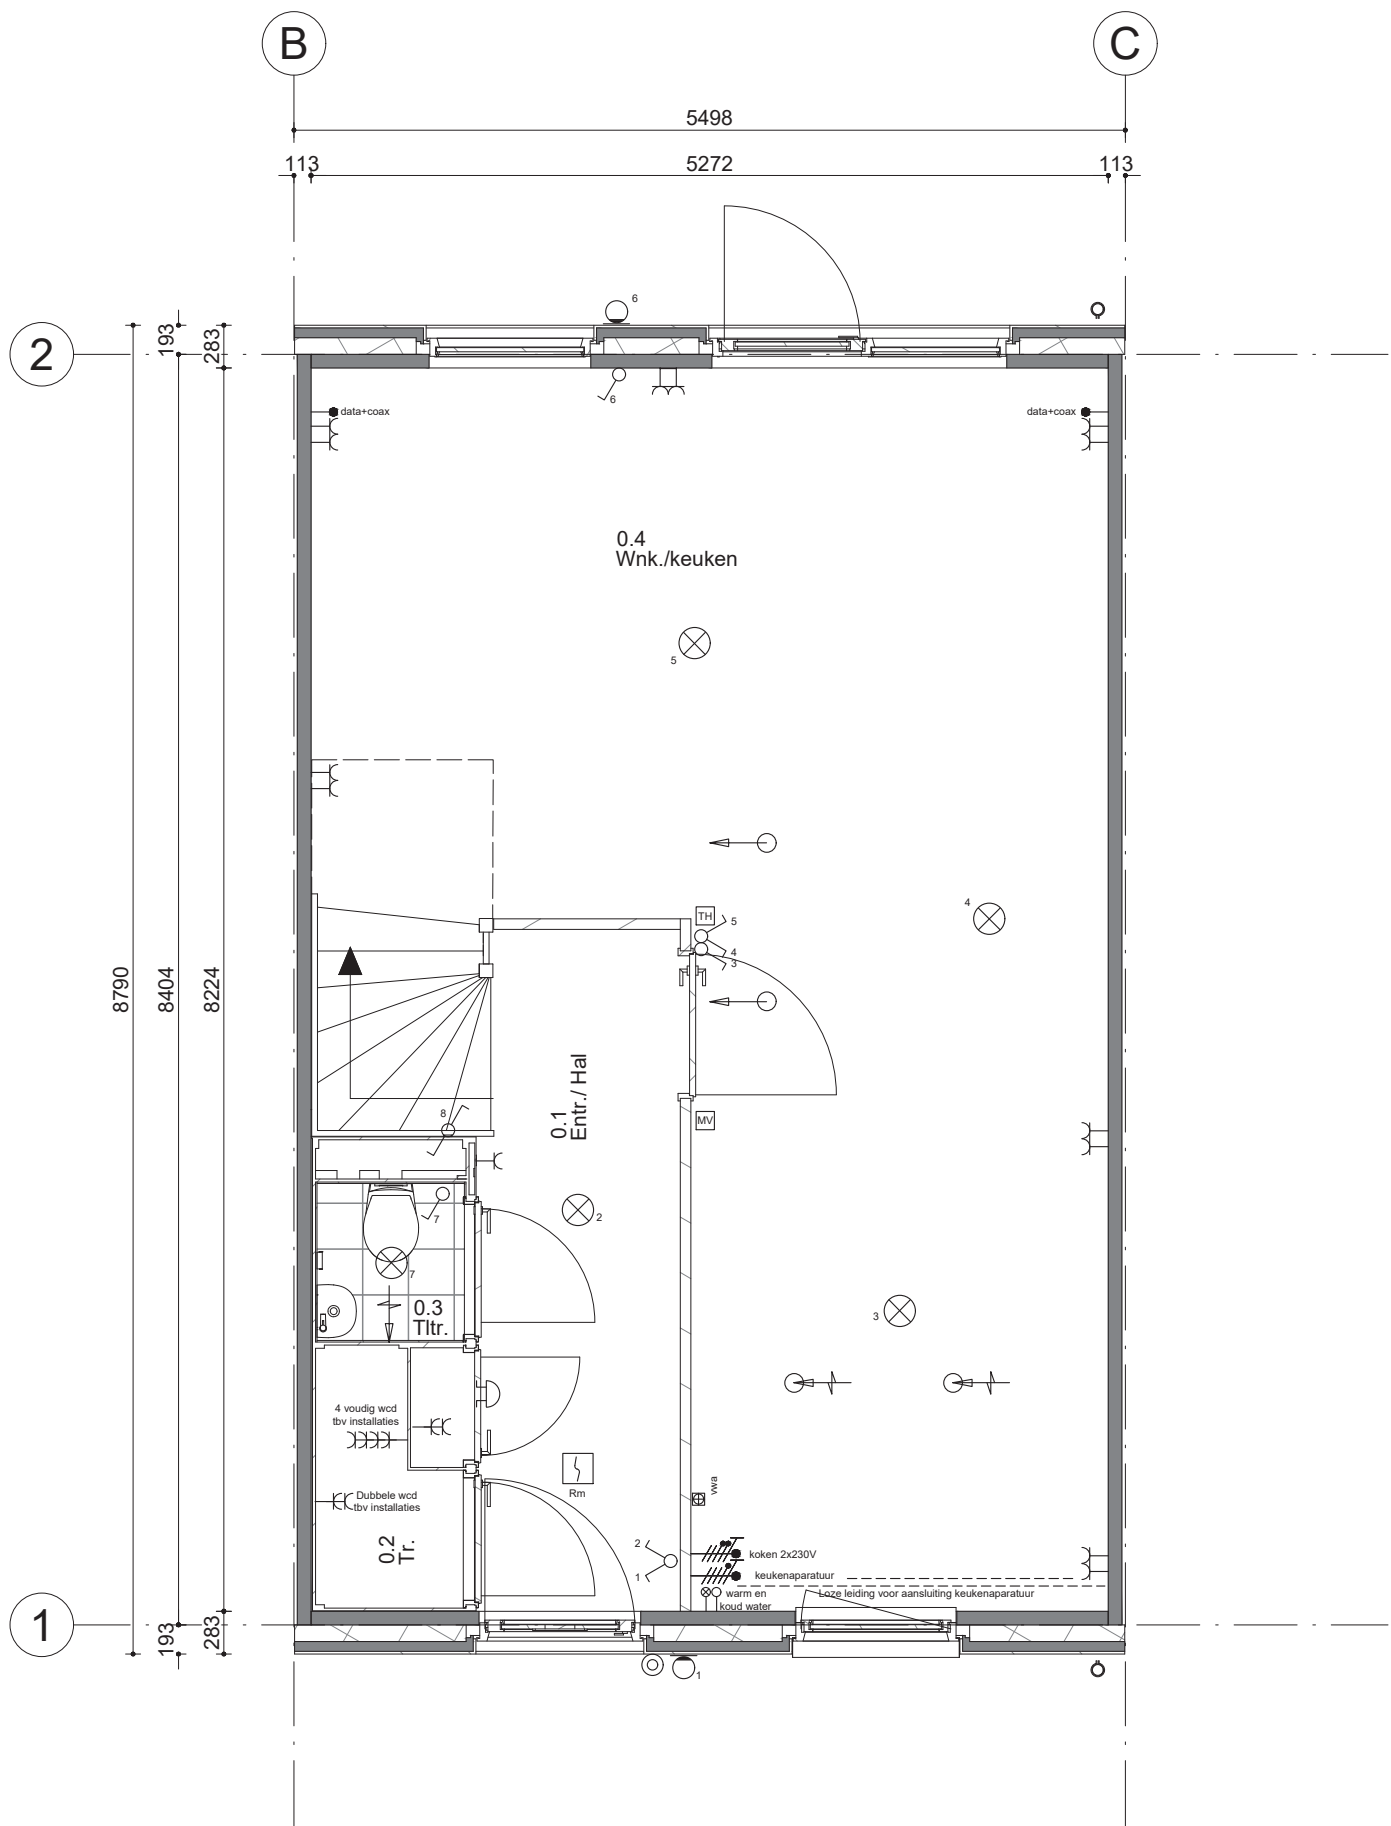

**Renvooi; installaties**

|  |                                                |  |                                                         |
|--|------------------------------------------------|--|---------------------------------------------------------|
|  | Enkelpolige schakelaar                         |  | Aansluiting plafondlichtpunt                            |
|  | Serieschakelaar                                |  | Aansluiting wandlichtpunt                               |
|  | Hotelschakelaar                                |  | Aansluiting buitenlichtpunt (waterdicht)                |
|  | Enkelvoudige wandcontactdoos                   |  | Leiding t.b.v. DATA + COAX / bedraad (DATA = UTP CAT-5) |
|  | Enkelvoudige wandcontactdoos t.b.v. wasmachine |  | Airtight                                                |
|  | Enkelvoudige wandcontactdoos t.b.v. droger     |  | Beldrukker 1050+ vloer                                  |
|  | Tweevoudige wandcontactdoos                    |  | Schel                                                   |
|  | Aansluiting PV installatie 1x230V              |  | Rookmelder (230V)                                       |
|  | Keukenapparatuur                               |  | Atzugpunt t.b.v. ventilatie                             |
|  | Koken 2x230V                                   |  | Atzugpunt t.b.v. ventilatie                             |
|  | Elektrische radiator                           |  | Inblaasventiel t.b.v. ventilatie                        |
|  | Thermostaat                                    |  | Wasmachinekraan                                         |
|  | Schakelaar mechanische ventilatie              |  | Algedopte koudwaterleiding                              |
|  |                                                |  | Algedopte warmwaterleiding                              |
|  |                                                |  | Vulwater afvoer                                         |
|  |                                                |  | Vervoudig wandcontactdoor (opbouw)                      |
|  |                                                |  | HWA Hemelwater afvoer                                   |

Hoogte WCD en schakelmateriaal:  
- WCD in verbijtspuntes 300+ vloer  
- Schakelaars 1050+ vloer  
- WCD l.c.m. schakelaar 1050+ vloer

PROJECT  
Fijn Wonen Nieuwbouw




ONDERDEEL  
Installatie tek. BGG  
201-5498 Basis

DATUM: 05-04-2022  
GEWIJZIGD:  
GETEKEND: MMe  
SCHAAL: 1:50

VERSIE  
Fijn Wonen 3.0

TEKENINGNR.:

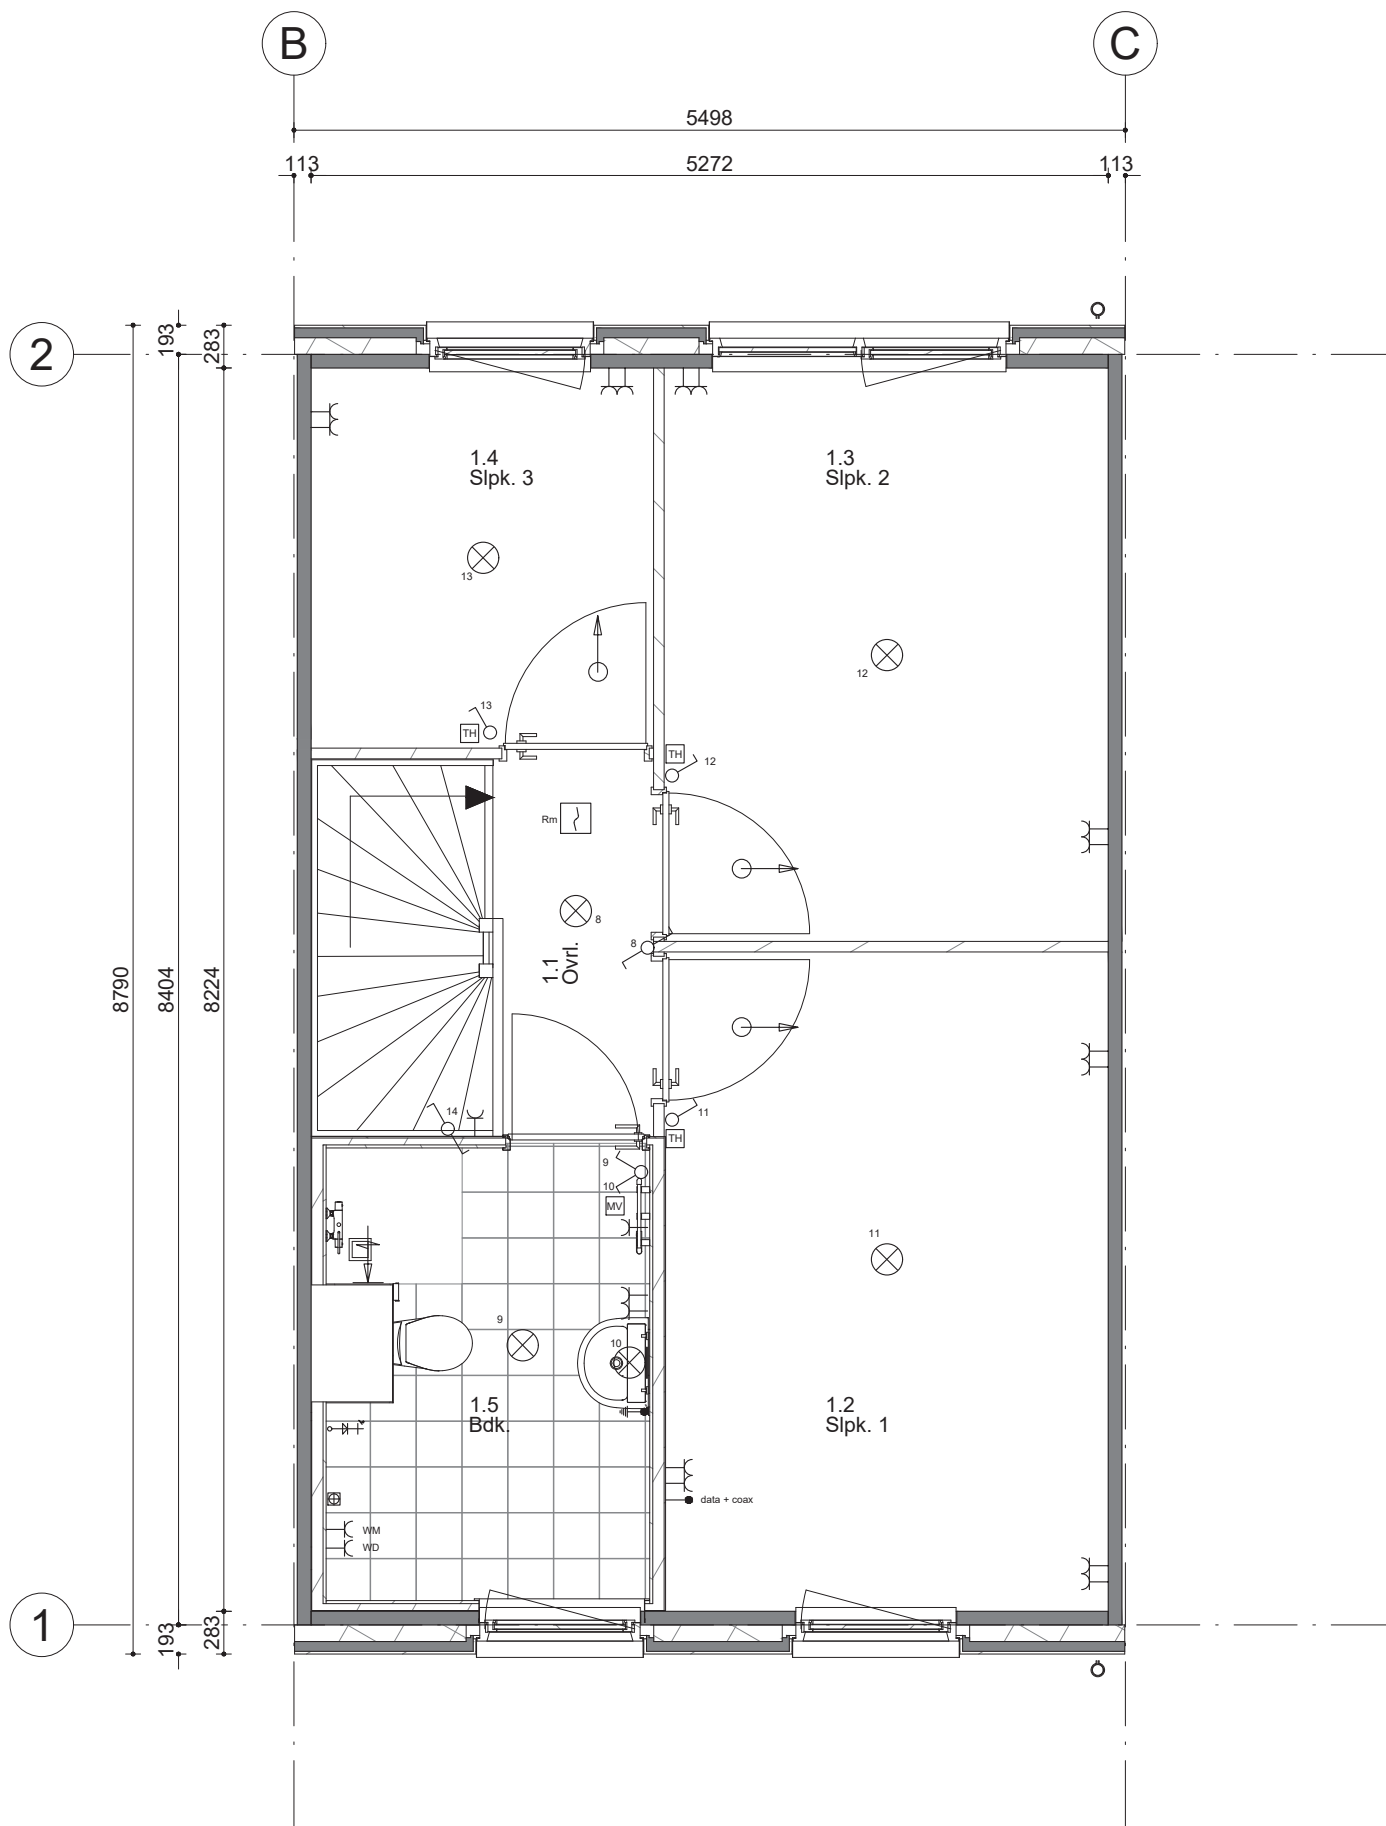

#### Renvooi; installaties

- |  |                                                |  |                                                         |
|--|------------------------------------------------|--|---------------------------------------------------------|
|  | Enkelpolige schakelaar                         |  | Aansluiting plafondlichtpunt                            |
|  | Serieschakelaar                                |  | Aansluiting wandlichtpunt                               |
|  | Hotelschakelaar                                |  | Aansluiting buitenlichtpunt (waterdicht)                |
|  | Enkelvoudige wandcontactdoos                   |  | Leiding t.b.v. DATA + COAX / bedraad (DATA + UTP CAT-5) |
|  | Enkelvoudige wandcontactdoos t.b.v. wasmachine |  | Aardpunt                                                |
|  | Enkelvoudige wandcontactdoos t.b.v. droger     |  | Beldrukker 1050+ vloer                                  |
|  | Tweevoudige wandcontactdoos                    |  | Schel                                                   |
|  | Aansluiting PV installatie 1x230V              |  | Rookmelder (230V)                                       |
|  | Keukenapparatuur                               |  | Atzuigpunt t.b.v. ventilatie                            |
|  | Koken 2x230V                                   |  | Atzuigpunt t.b.v. ventilatie                            |
|  | Elektrische radiator                           |  | Inblaasventiel t.b.v. ventilatie                        |
|  | Thermostaat                                    |  | Wasmachinekraan                                         |
|  | Schakelaar mechanische ventilatie              |  | Algedopte koudwaterleiding                              |
|  |                                                |  | Algedopte warmwaterleiding                              |
|  |                                                |  | VWA Vuilwater afvoer                                    |
|  |                                                |  | Vervoudig wandcontactdoor (opbouw)                      |
|  |                                                |  | HWA Hemelwater afvoer                                   |

Hoogte WCD en schakelmateriaal:  
- WCD in verblijfsruimtes 300+ vloer  
- Schakelaars 1050+ vloer  
- WCD l.c.m. schakelaar 1050+ vloer

●PROJECT  
Fijn Wonen Nieuwbouw

●ONDERDEEL  
Installatie tek. 1e Verd.  
201-5498 Basis

●VERSIE  
Fijn Wonen 3.0




DATUM: 05-04-2022

GEWIJZIGD:

GETEKEND: MMe

SCHAAL: 1:50

TEKENINGNR.:

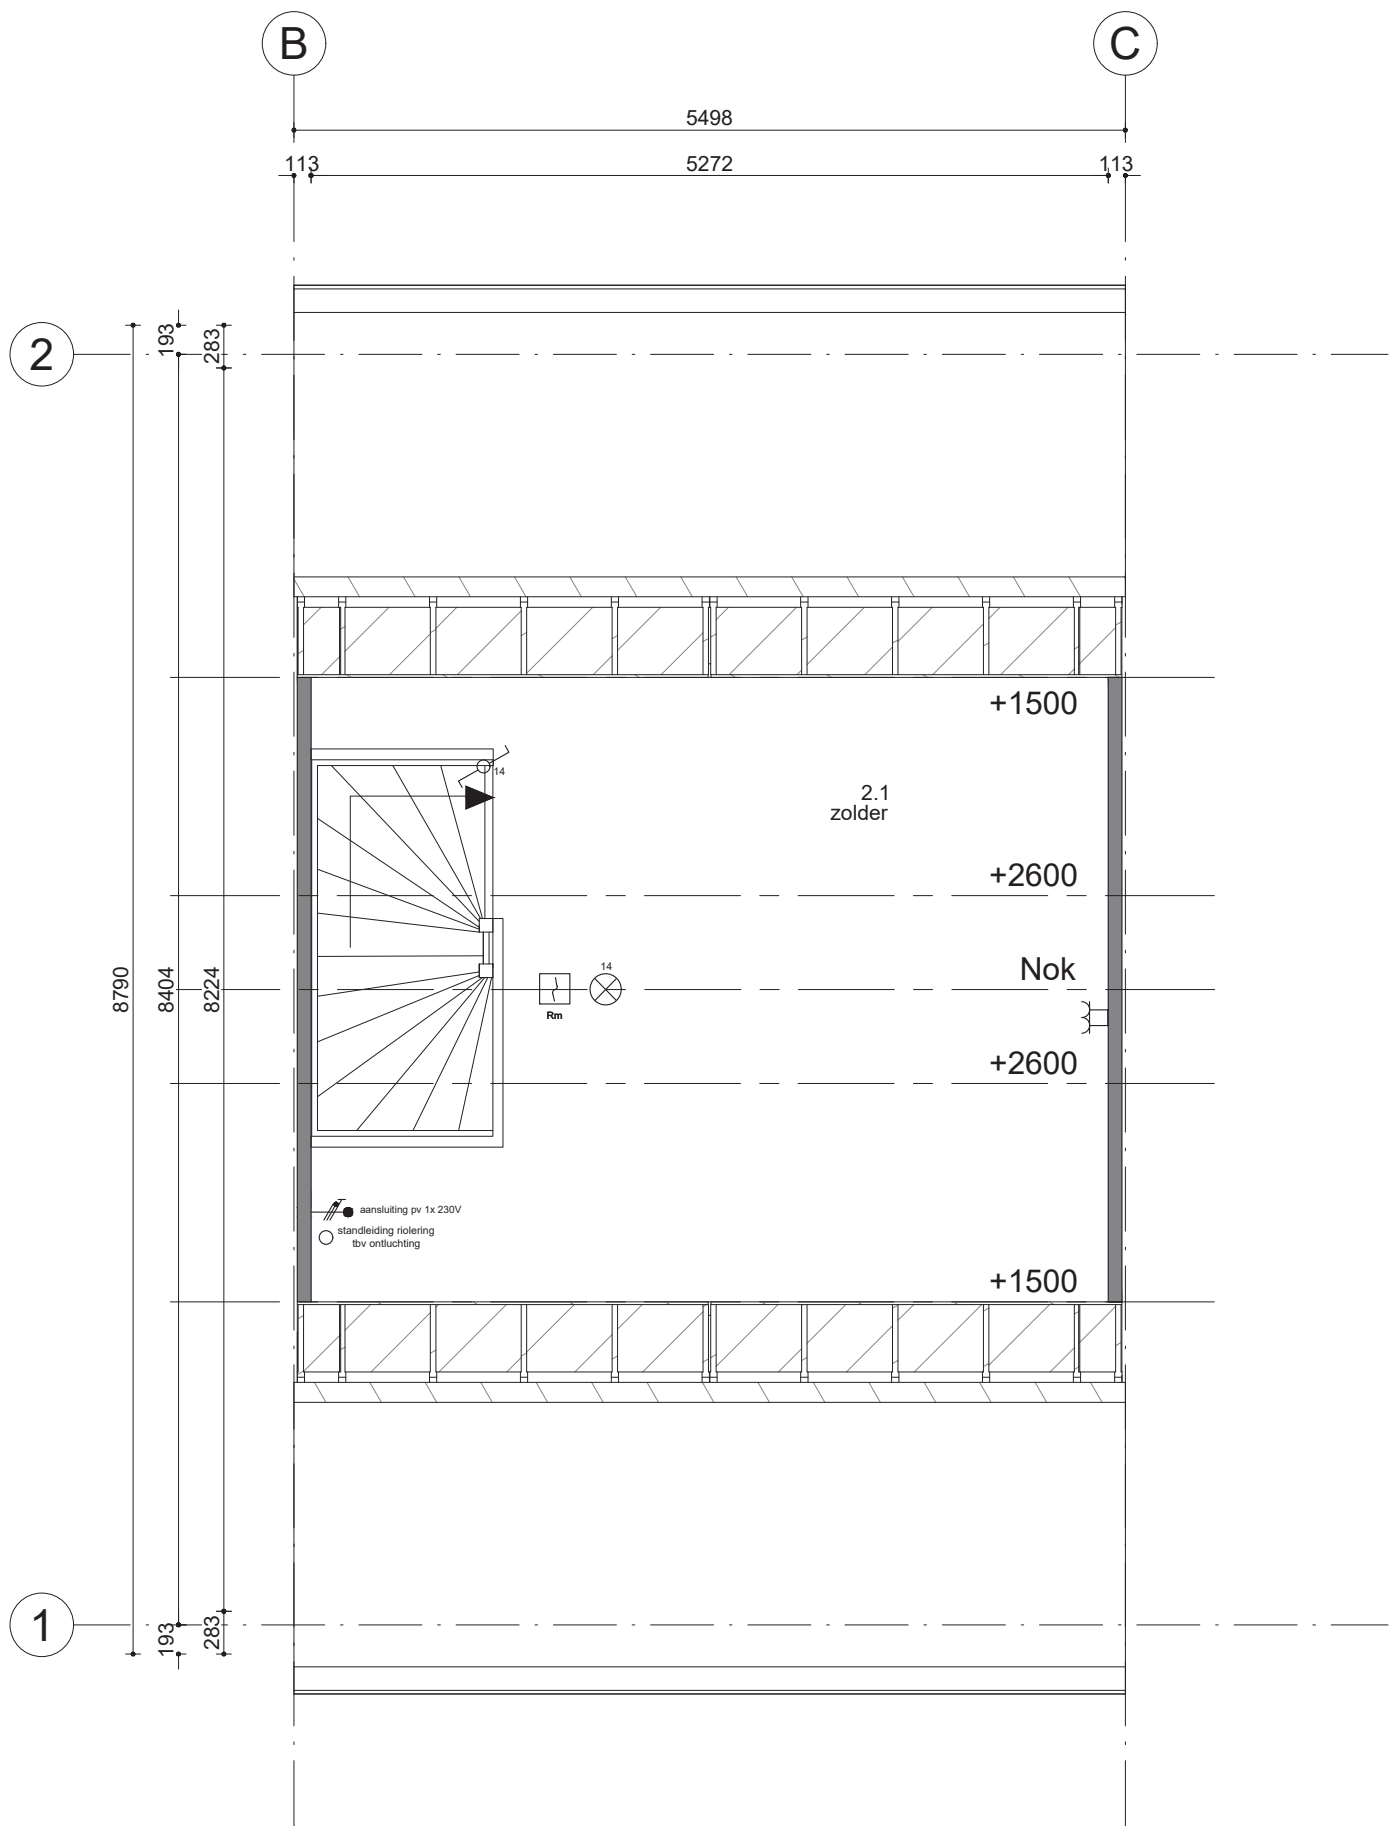

Renvooi; installaties

- |  |                                                |  |                                                         |
|--|------------------------------------------------|--|---------------------------------------------------------|
|  | Enkelpolige schakelaar                         |  | Aansluiting plafondlichtpunt                            |
|  | Serieschakelaar                                |  | Aansluiting wandlichtpunt                               |
|  | Hotelschakelaar                                |  | Aansluiting buitenlichtpunt (waterdicht)                |
|  | Enkelvoudige wandcontactdoos                   |  | Leiding t.b.v. DATA + COAX / bedraad (DATA = UTP CAT-5) |
|  | Enkelvoudige wandcontactdoos t.b.v. wasmachine |  | Aardpunt                                                |
|  | Enkelvoudige wandcontactdoos t.b.v. droger     |  | Beldrukker 1050+ vloer                                  |
|  | Tweevoudige wandcontactdoos                    |  | Schel                                                   |
|  | Aansluiting PV installatie 1x230V              |  | Rookmelder (230V)                                       |
|  | Keukenapparatuur                               |  | Atzuigpunt t.b.v. ventilatie                            |
|  | Koken 2x230V                                   |  | Atzuigpunt t.b.v. ventilatie                            |
|  | Elektrische radiator                           |  | Inblaasventiel t.b.v. ventilatie                        |
|  | Thermostaat                                    |  | Wasmachinekraan                                         |
|  | Schakelaar mechanische ventilatie              |  | Algedopte koudwaterleiding                              |
|  |                                                |  | Algedopte warmwaterleiding                              |
|  |                                                |  | VWA Vulwater afvoer                                     |
|  |                                                |  | Vervuigd wandcontactdoor (opbouw)                       |
|  |                                                |  | HWA Hemelwater afvoer                                   |

Hoogte WCD en schakelmateriaal:  
- WCD in verblijfsruimtes 300+ vloer  
- Schakelaars 1050+ vloer  
- WCD l.c.m. schakelaar 1050+ vloer

PROJECT  
Fijn Wonen Nieuwbouw

ONDERDEEL  
Installatie tek. 2e Verd.  
201-5498 Basis

VERSIE  
Fijn Wonen 3.0



DATUM: 05-04-2022

GEWIJZIGD:

GETEKEND: MMe

SCHAAL: 1:50

TEKENINGNR.: