


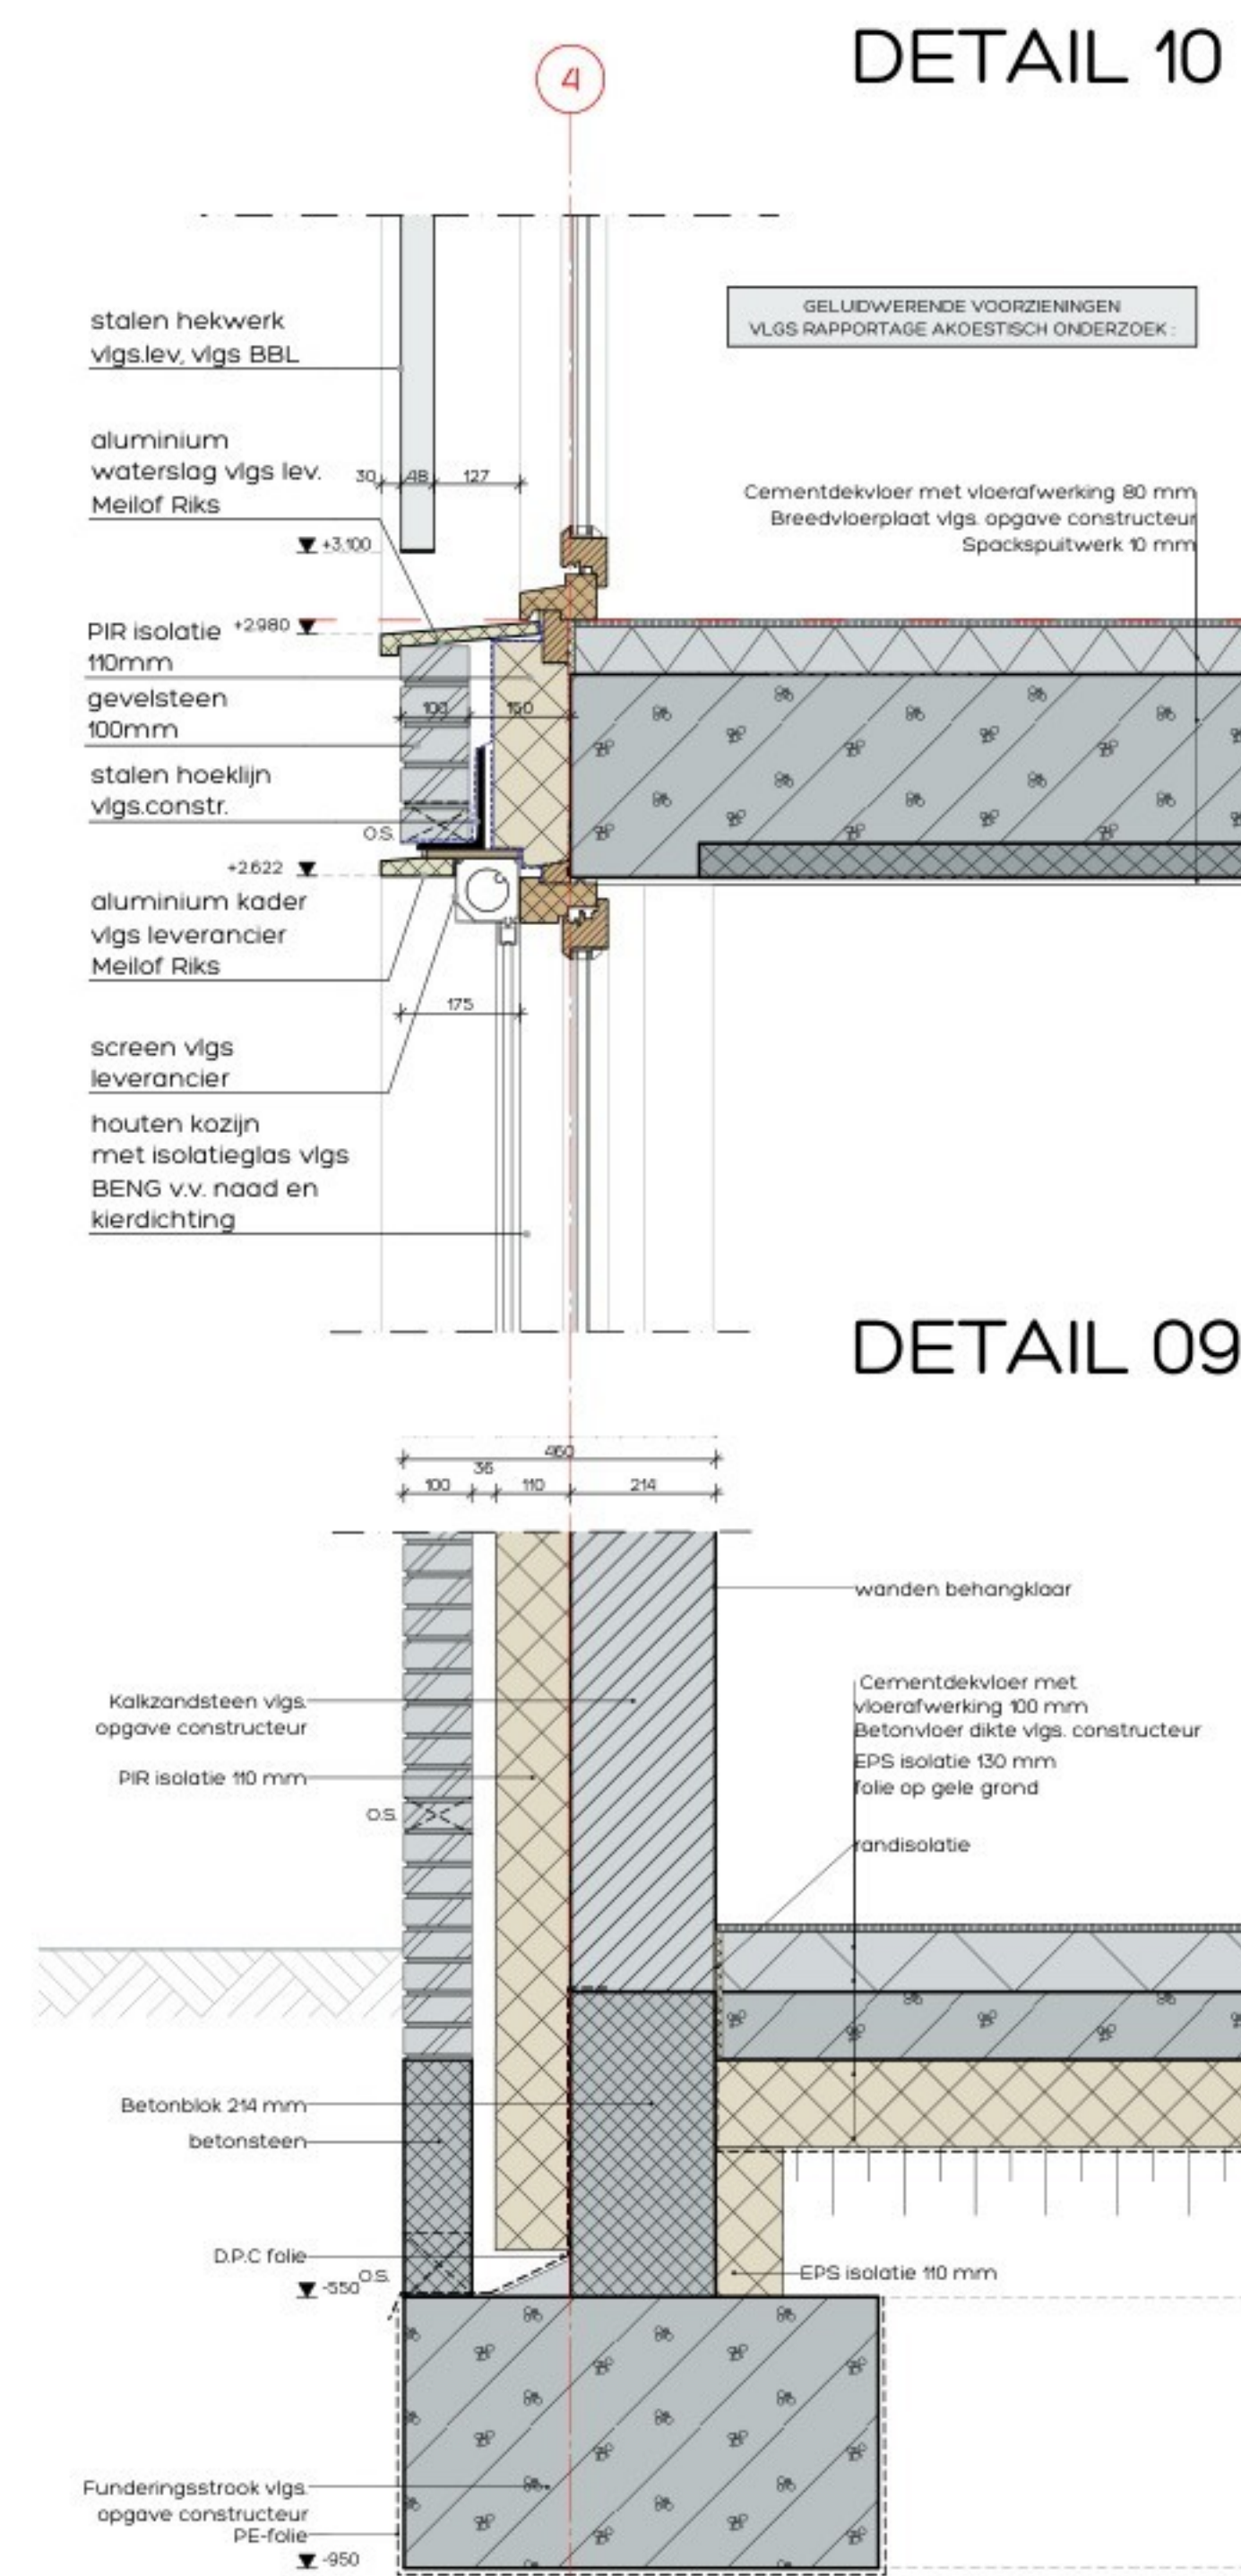

DETAIL 16



DETAIL 12

Handel Bouw Advies B.V. • 085 06 00 05-8 • info@handelbouwadvies.nl

Postbus 100 5430 AC Cuijk • tel (0485) 64 28 01 • info@bureauveldwag.nl

ADVISEUR IN BOUWCONSTRUCTIES
Wilhelminaplein 22b | 5711 EL Someren | 0493-742077 | info@rvkconstructie.nl

<i>omschrijving</i>	<i>material</i>	<i>kleur</i>
wanden	baksteen	umber van de Sande Hilt
voegwerk	horizontaal terugliggend stootvoegloos	antraet
hekwerk en balustrades	staal	yellow Grey: code 49773
dakbedekking	keramische vlakke dakpannen	lekkie mat engobe
kozijnen	hout	antraet
ramen	hout	antraet
deuren	hout	antraet

Green

Onze opdrachten worden uitgevoerd volgens De Nieuwe Regeling 2011 Rechtsverhouding opdrachtgever-architect, ingenieur en adviseur DNR 2011.

231811
B.6F