



Zones m2 per verd alg				
Verd.	Categorie	Naam	gebruiksoppervlak	verblifruimte
BEGANE GROND				
	Bergruimte	berging 1	5,04	0,00
	Bergruimte	berging 10	6,76	0,00
	Bergruimte	berging 2	5,04	0,00
	Bergruimte	berging 3	5,04	0,00
	Bergruimte	berging 4	5,01	0,00
	Bergruimte	berging 5	5,50	0,00
	Bergruimte	berging 6	5,50	0,00
	Bergruimte	berging 7	5,02	0,00
	Bergruimte	berging 8	5,11	0,00
	Bergruimte	berging 9	5,11	0,00
	Bergruimte	berging algemeen	2,10	0,00
	Butenruimte	patio (butenruimte)	90,26	0,00
	Technische ruimte	MK	0,52	0,00
	Verkeersruimte	berging gang	17,79	0,00
	Verkeersruimte	hal	26,88	0,00
			190,70 m²	0,00 m²
EERSTE VERDIEPING				
	GO Gebruiksoppervlak	butenruimte	5,04	0,00
	GO Gebruiksoppervlak	butenruimte	5,17	0,00
	GO Gebruiksoppervlak	butenruimte	5,17	0,00
	GO Gebruiksoppervlak	butenruimte	5,31	0,00
	Verkeersruimte	gang	3,55	0,02
			52,23 m²	0,02 m²
TWEDE VERDIEPING				
	GO Gebruiksoppervlak	butenruimte	5,04	0,00
	GO Gebruiksoppervlak	butenruimte	5,07	0,00
	GO Gebruiksoppervlak	butenruimte	5,17	0,00
	GO Gebruiksoppervlak	butenruimte	5,17	0,00
	Verkeersruimte	gang	29,37	0,02
			49,81 m²	0,02 m²
			292,74 m²	0,04 m²

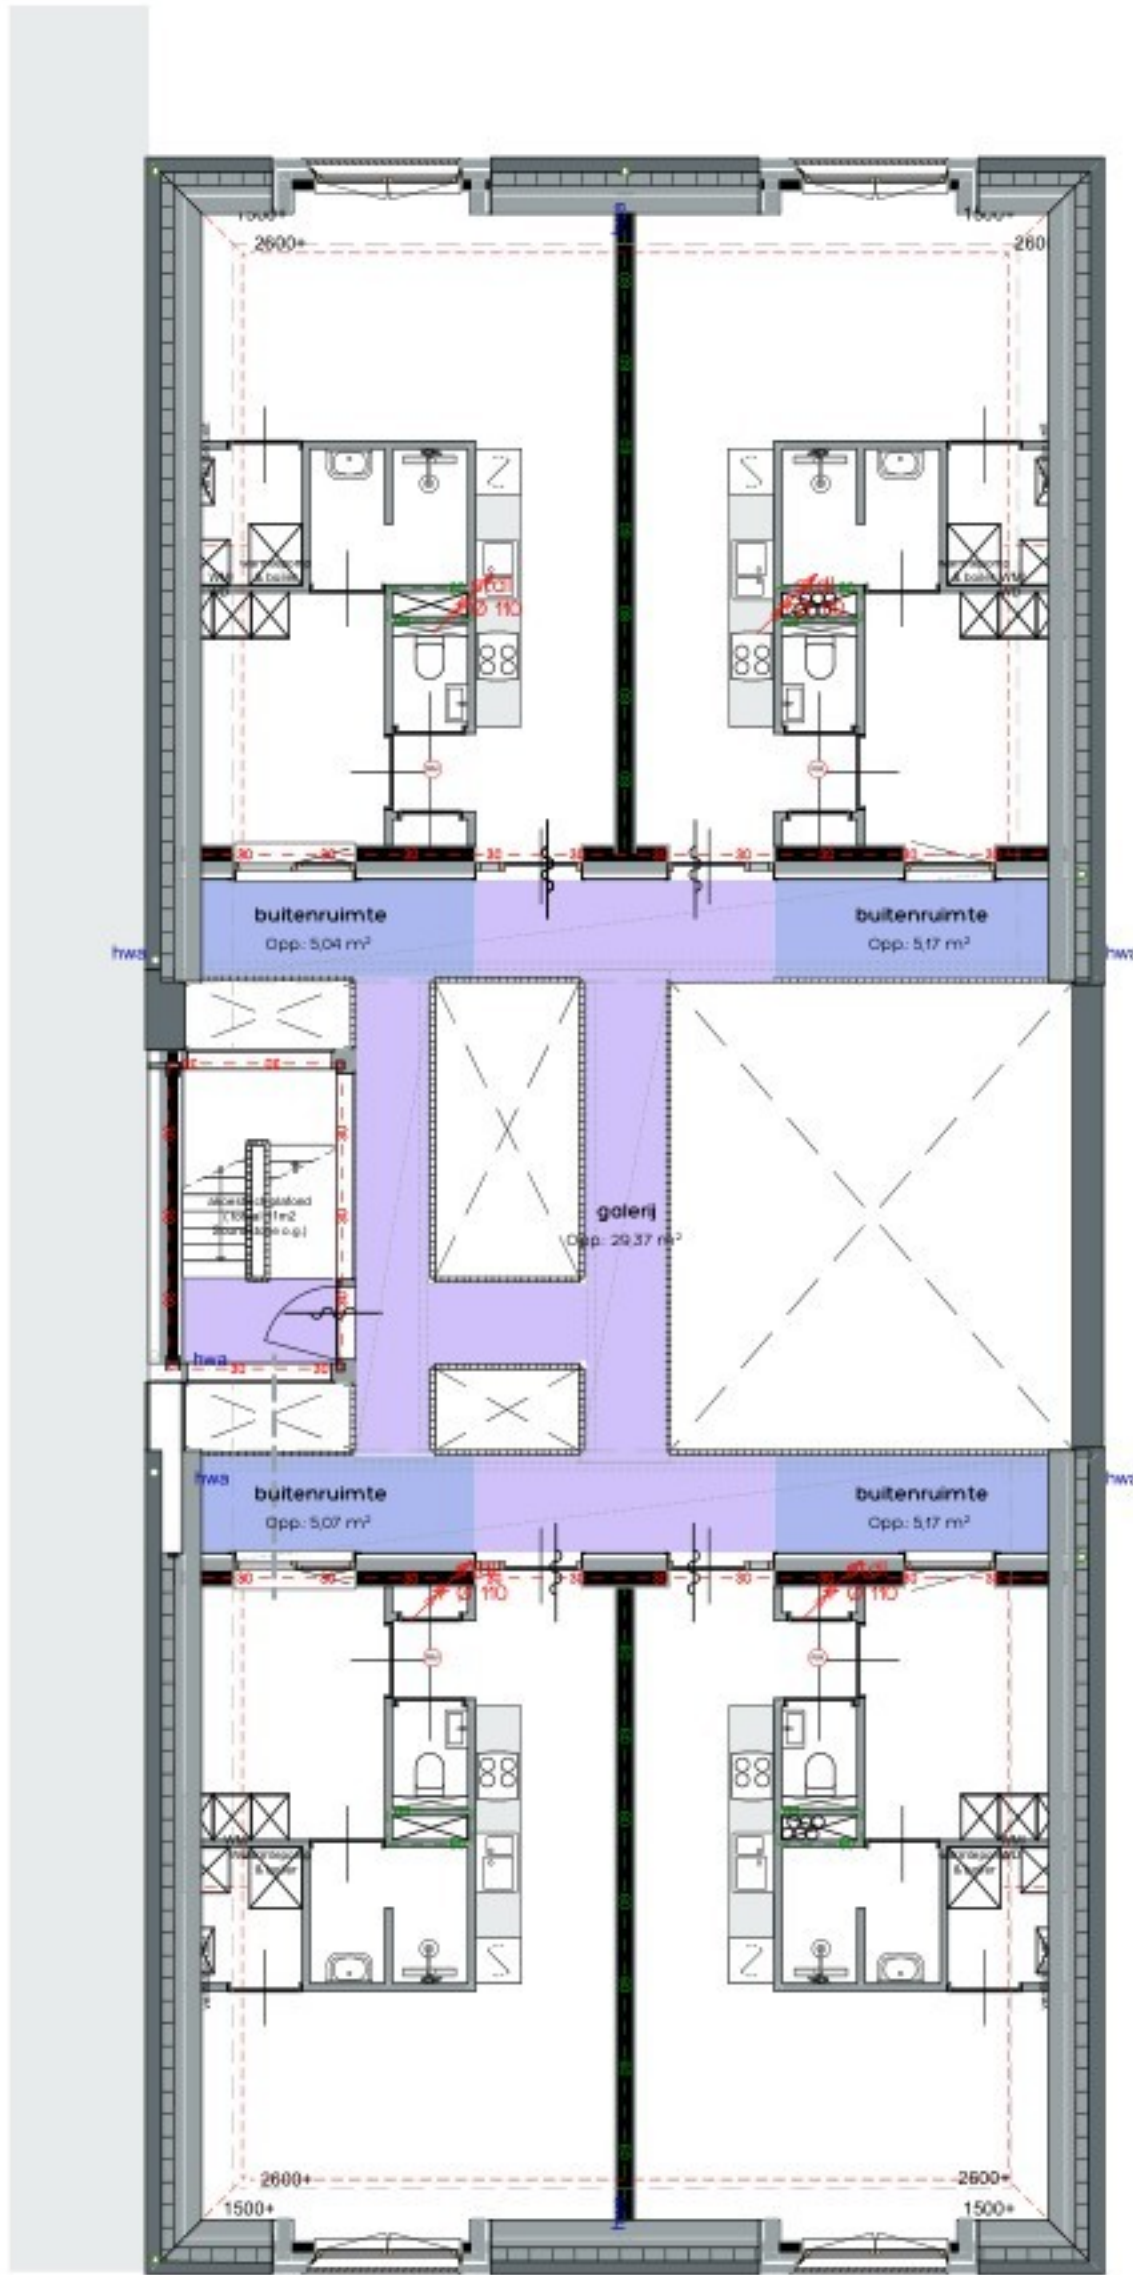

BBL TWEDE VERDIEPING

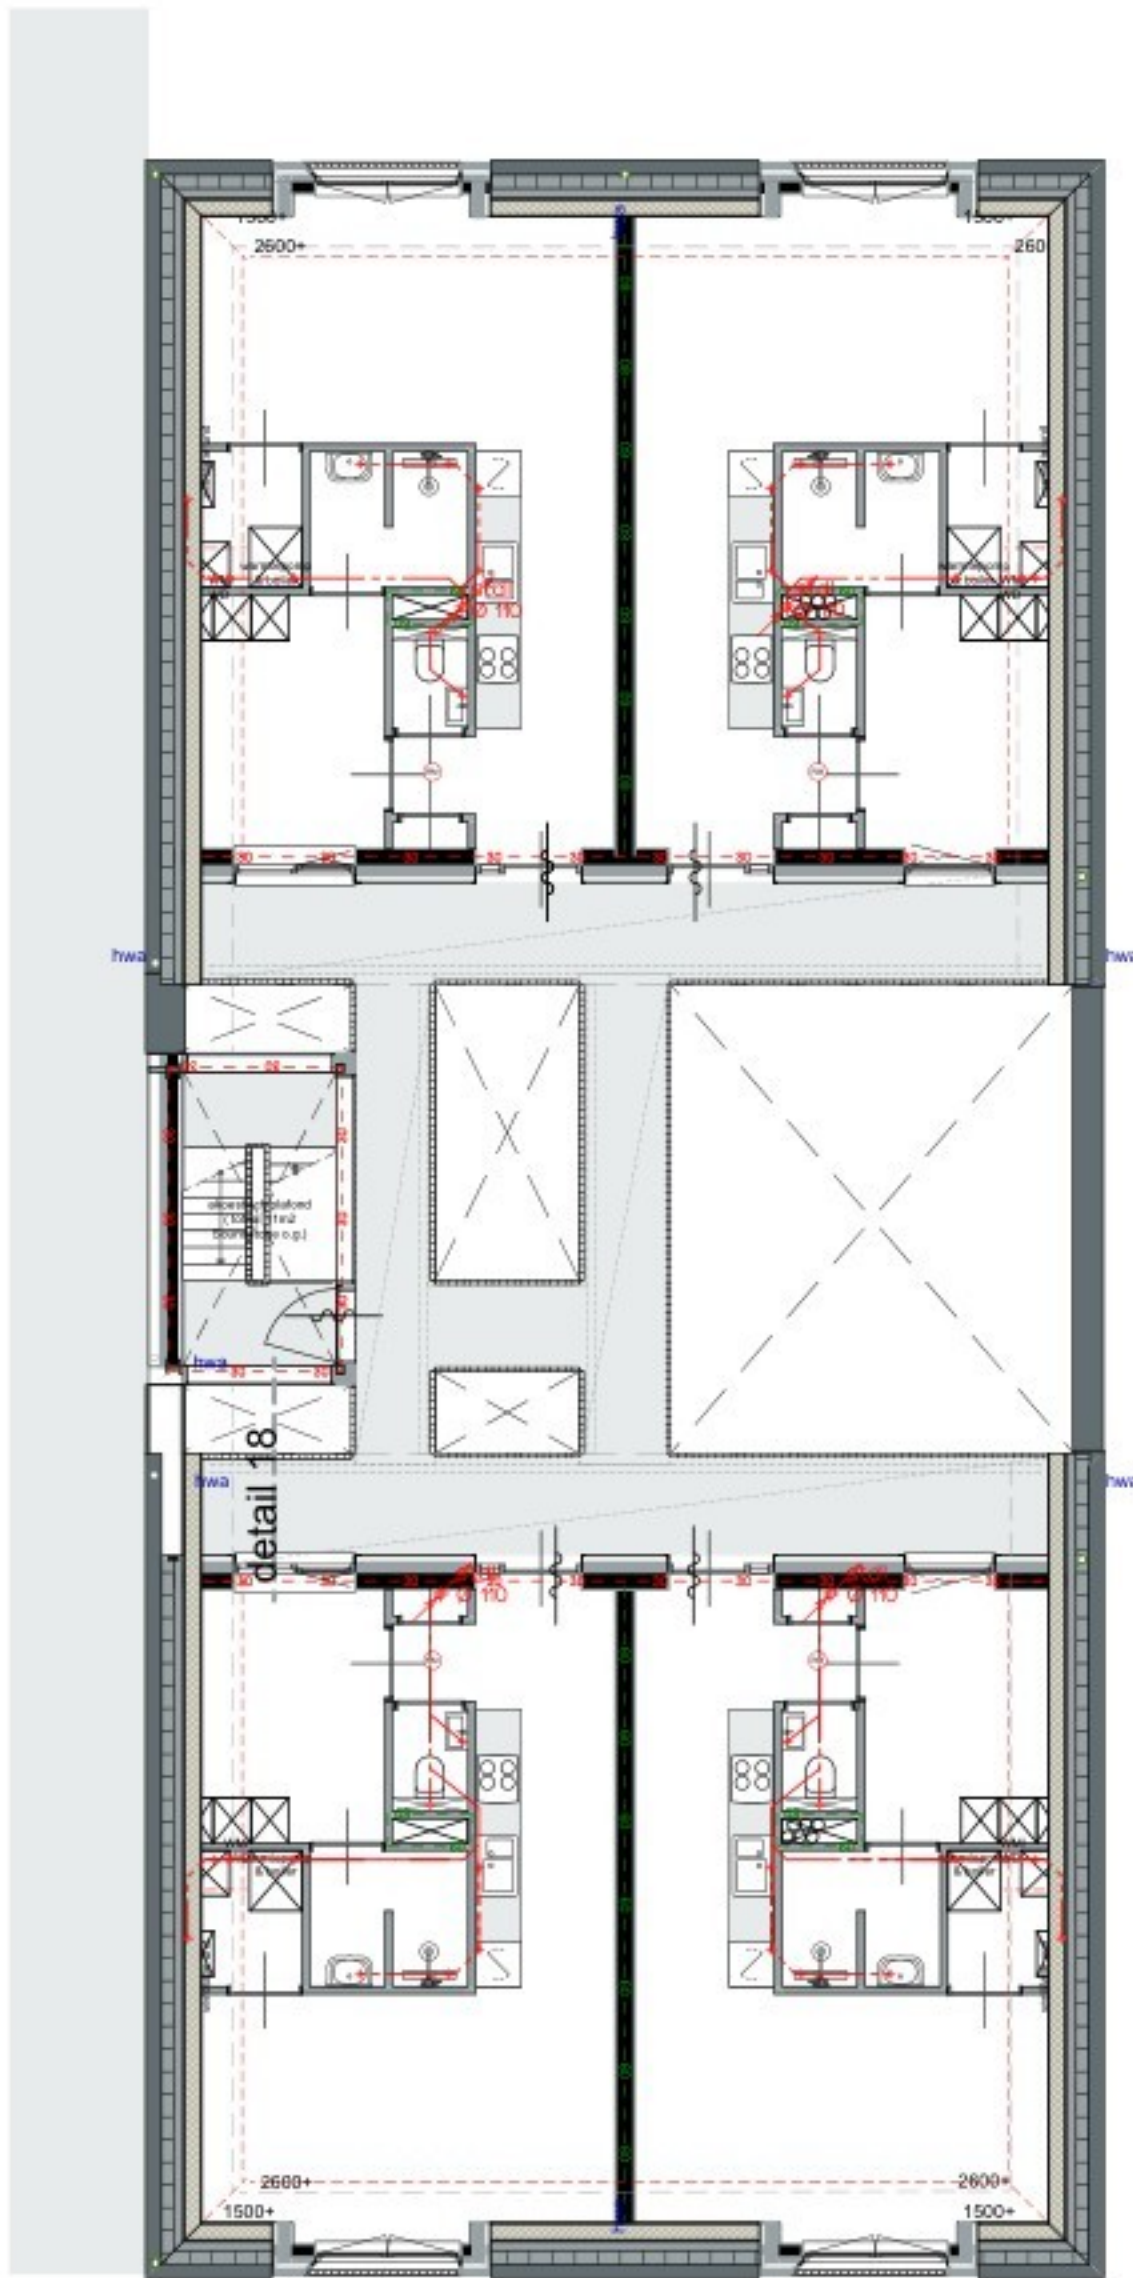

RIOLERING TWEDE VERDIEPING

