



INDELING GEBOUW

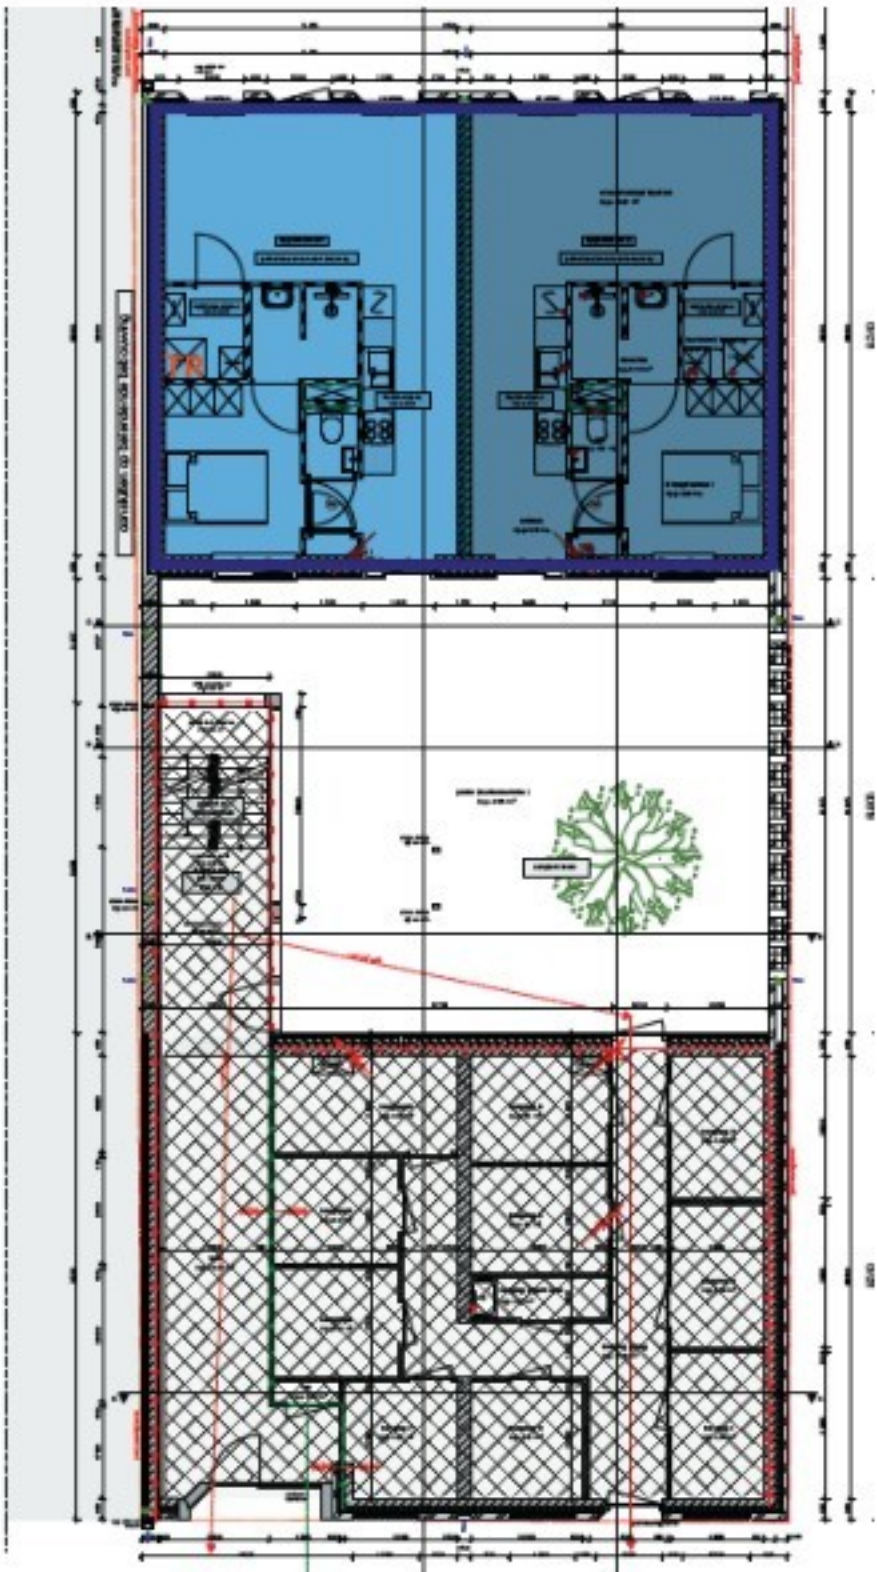

BEGANE GROND

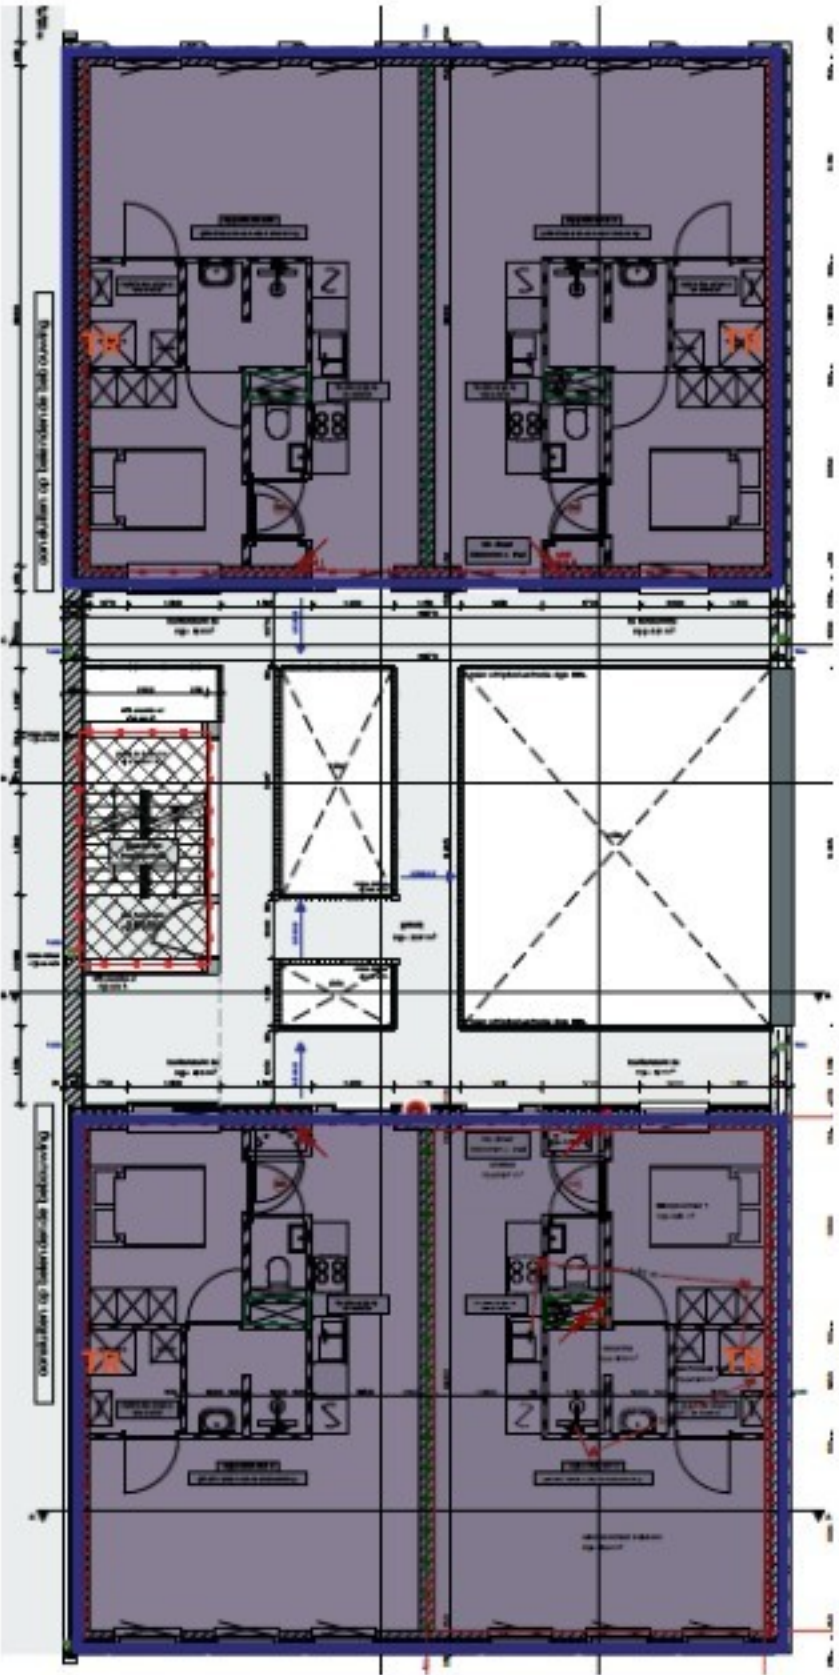

EERSTE VERDIEPING



TWEEDE VERDIEPING

Legenda

Woonfunctie 1	GBO: 49,15 m²	Energieschil
Woonfunctie 2	GBO: 49,15 m²	AOR, SV of AOS
Woonfunctie 3-6 (zelfde GBO)	GBO: 49,15 m²	AVR
Woonfunctie 7-10 (zelfde GBO)	GBO: 45,54 m²	Technische ruimte

Rekenzones

Het gebouw bestaat uit één rekenzone.

Klimaatzones

Het gebouw bestaat uit één klimaatzone. Voor de exacte installaties, zie BENG berekening.