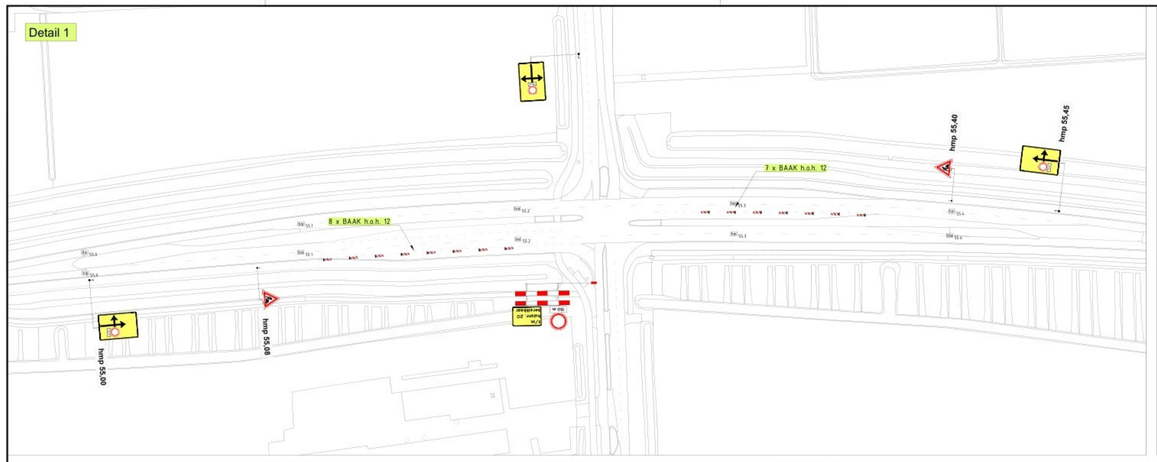

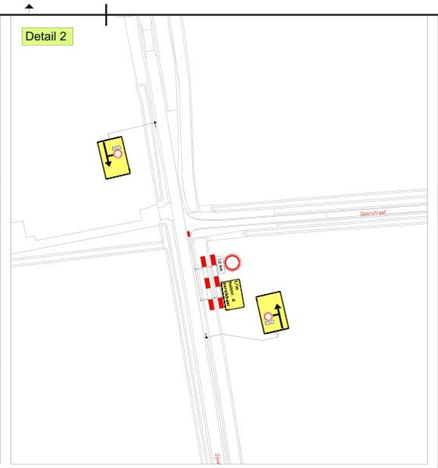

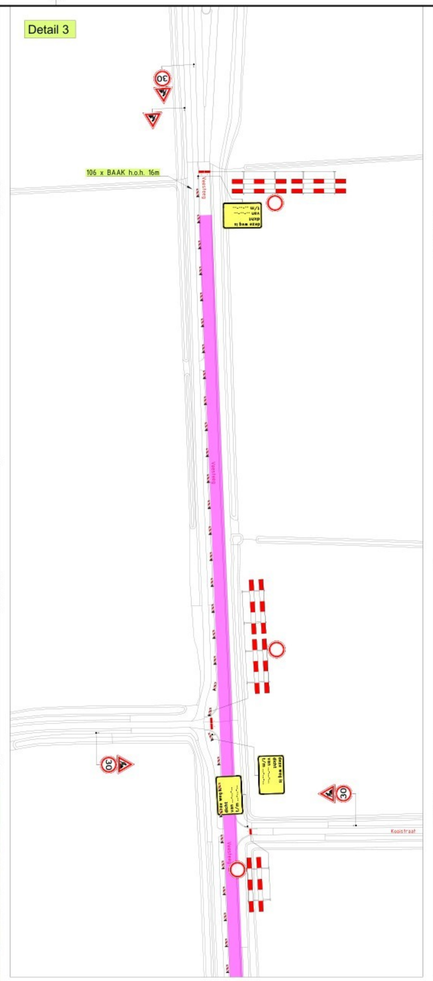

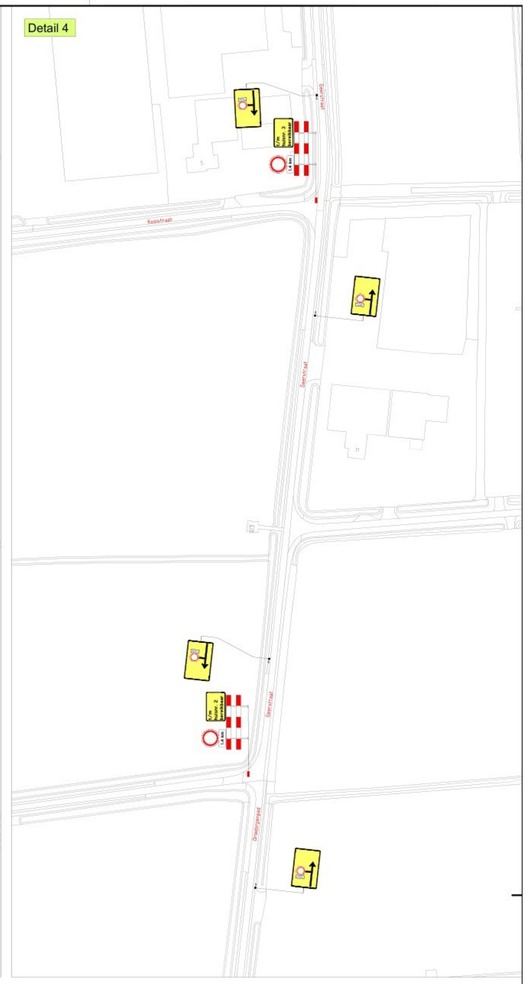

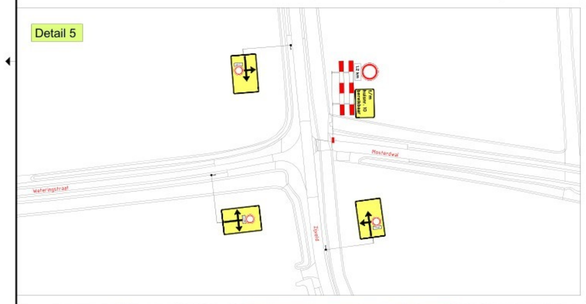

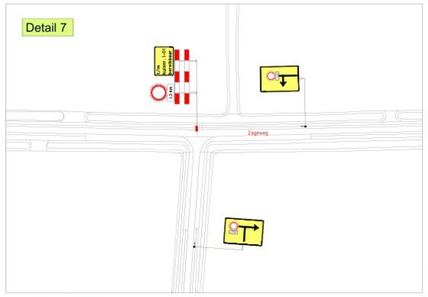

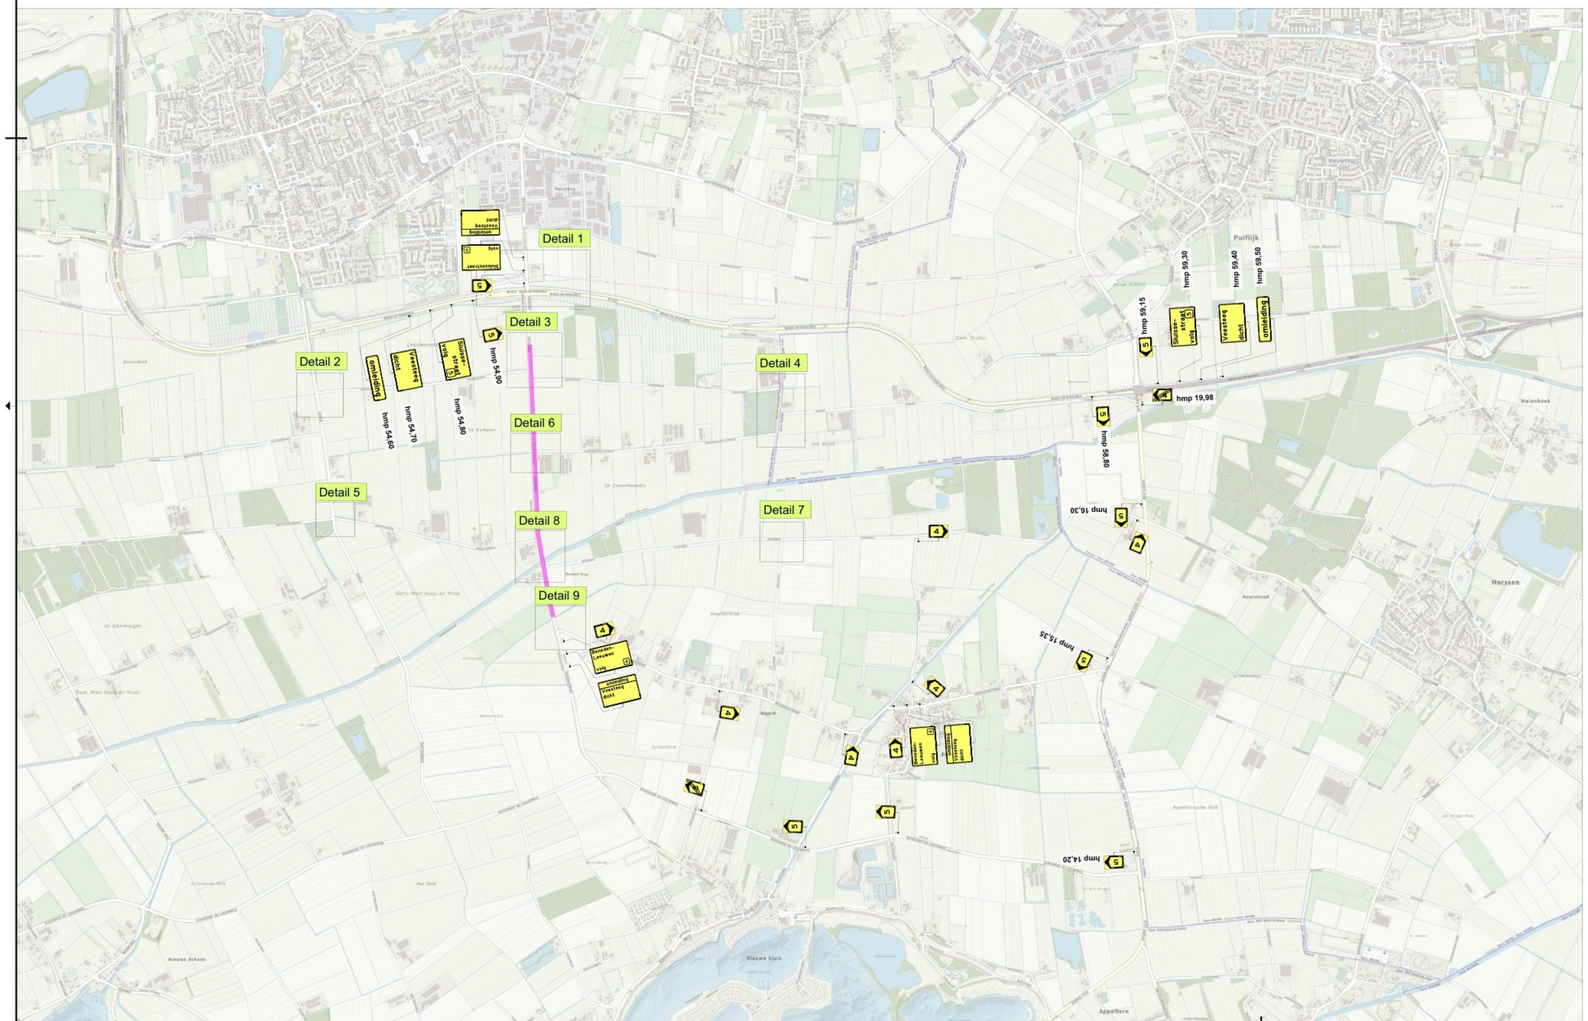

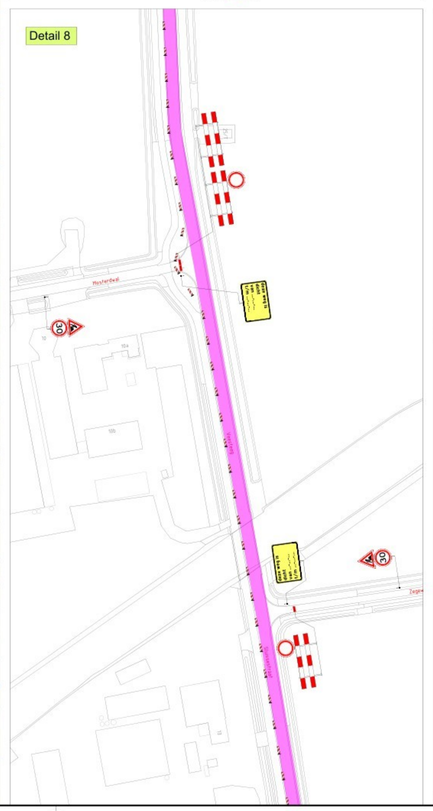

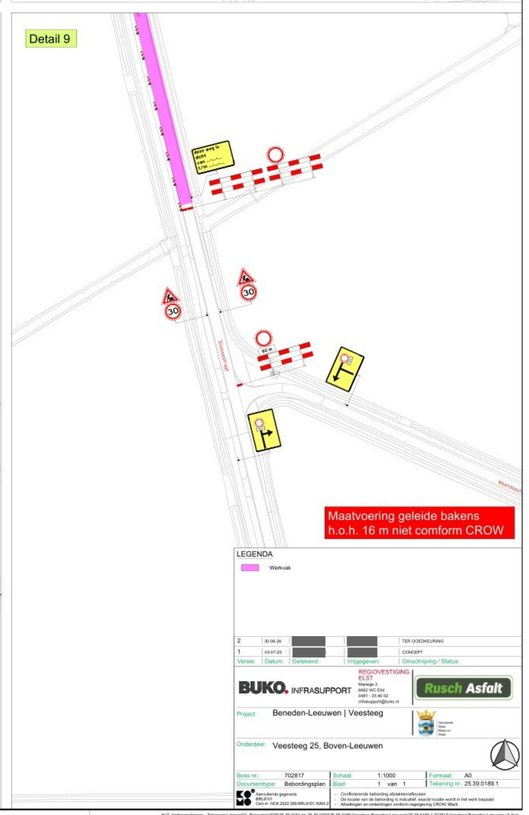

Maatvoering geleide bakens
h.o.h. 16 m niet comform CROW

LEGENDA

Werkvak

Versie:	Datum:	Gebeurd:	Vrijgegeven:	Omschrijving / Status:
2	30-06-26			TER GOEDKEURING
1	03-07-25			CONCEPT

REGIOVESTIGING ELST
Weerge 2
6662 WC Elst
0481 - 35 40 62
infrasupport@buko.nl

BUKO. INFRASUPPORT

Rusch Asfalt

Project: Beneden-Leeuwen | Veesteeg

Onderdeel: Veesteeg 25, Boven-Leeuwen

Bcos.nr.: 702817	Schaal: 1:1000		Formaat: A0
Documenttype: Bebordingsplan	Blad: 1 van 1		Tekening nr.: 25.39.0189.1

Aanvullende gegevens:
Cat. A: Cat. B:
Cat. C: WCA 2022 3B0.B5.01/01 KOM-3

- Conform de bebording uitplaatsen/afrijden
- De locatie van de bebording is indicatief, exacte locatie wordt in het werk bepaald
- Afwijkingen aan bebordingen conform bepaalgegeving CROW Mark

R:\2 - Verkeersplanen - Tekeningen\Jaargang\01. Projecten\2025\25.39.0189 Veesteeg Beneden-Leeuwen\25.39.0189.1 TR\25.39.0189.1 Veesteeg Beneden-Leeuwen v2.dwg