
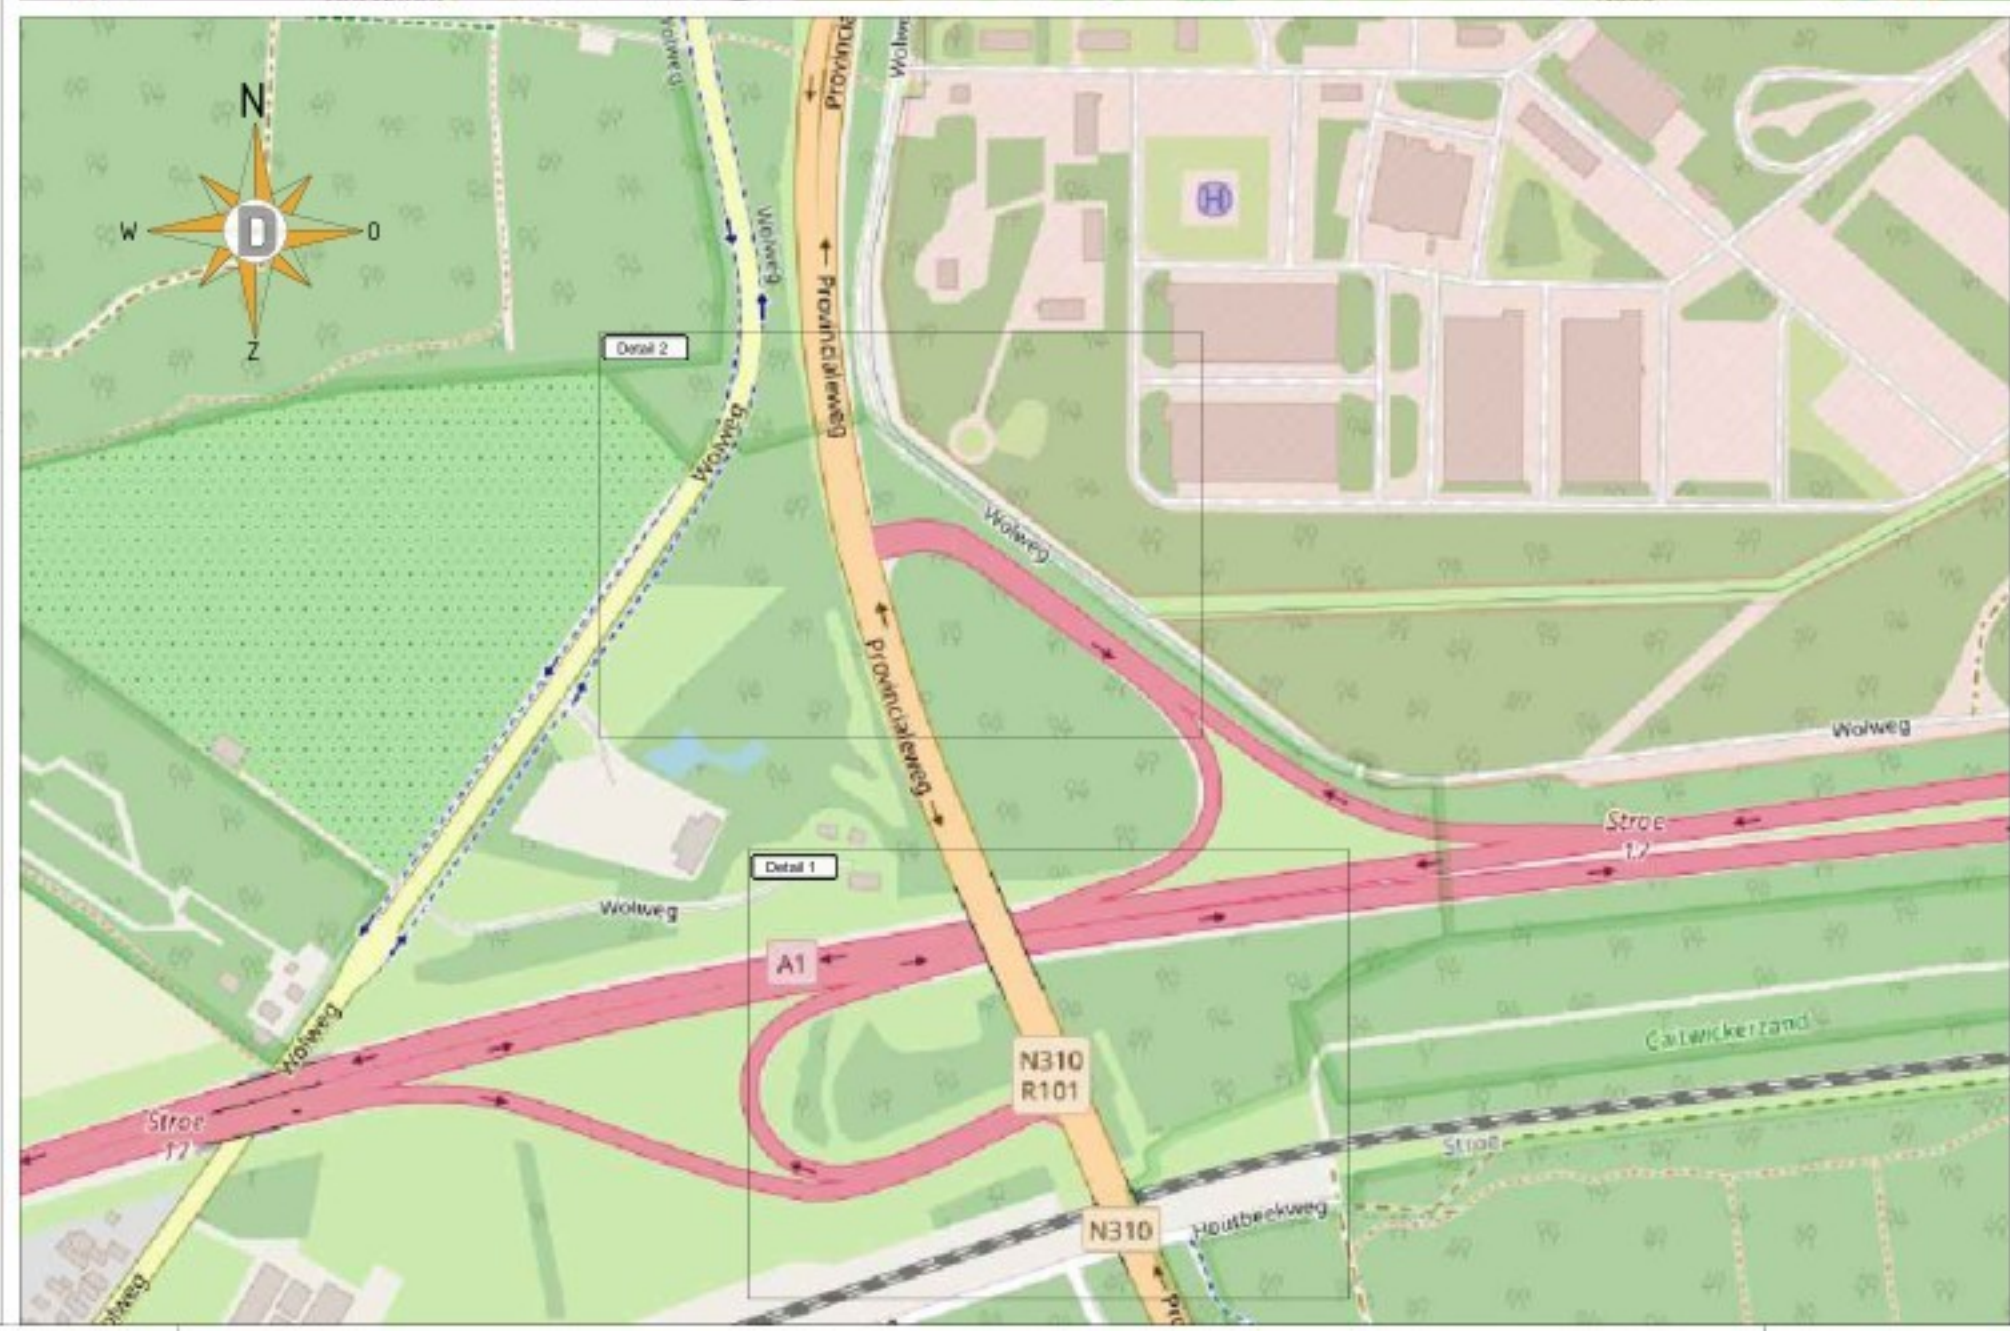
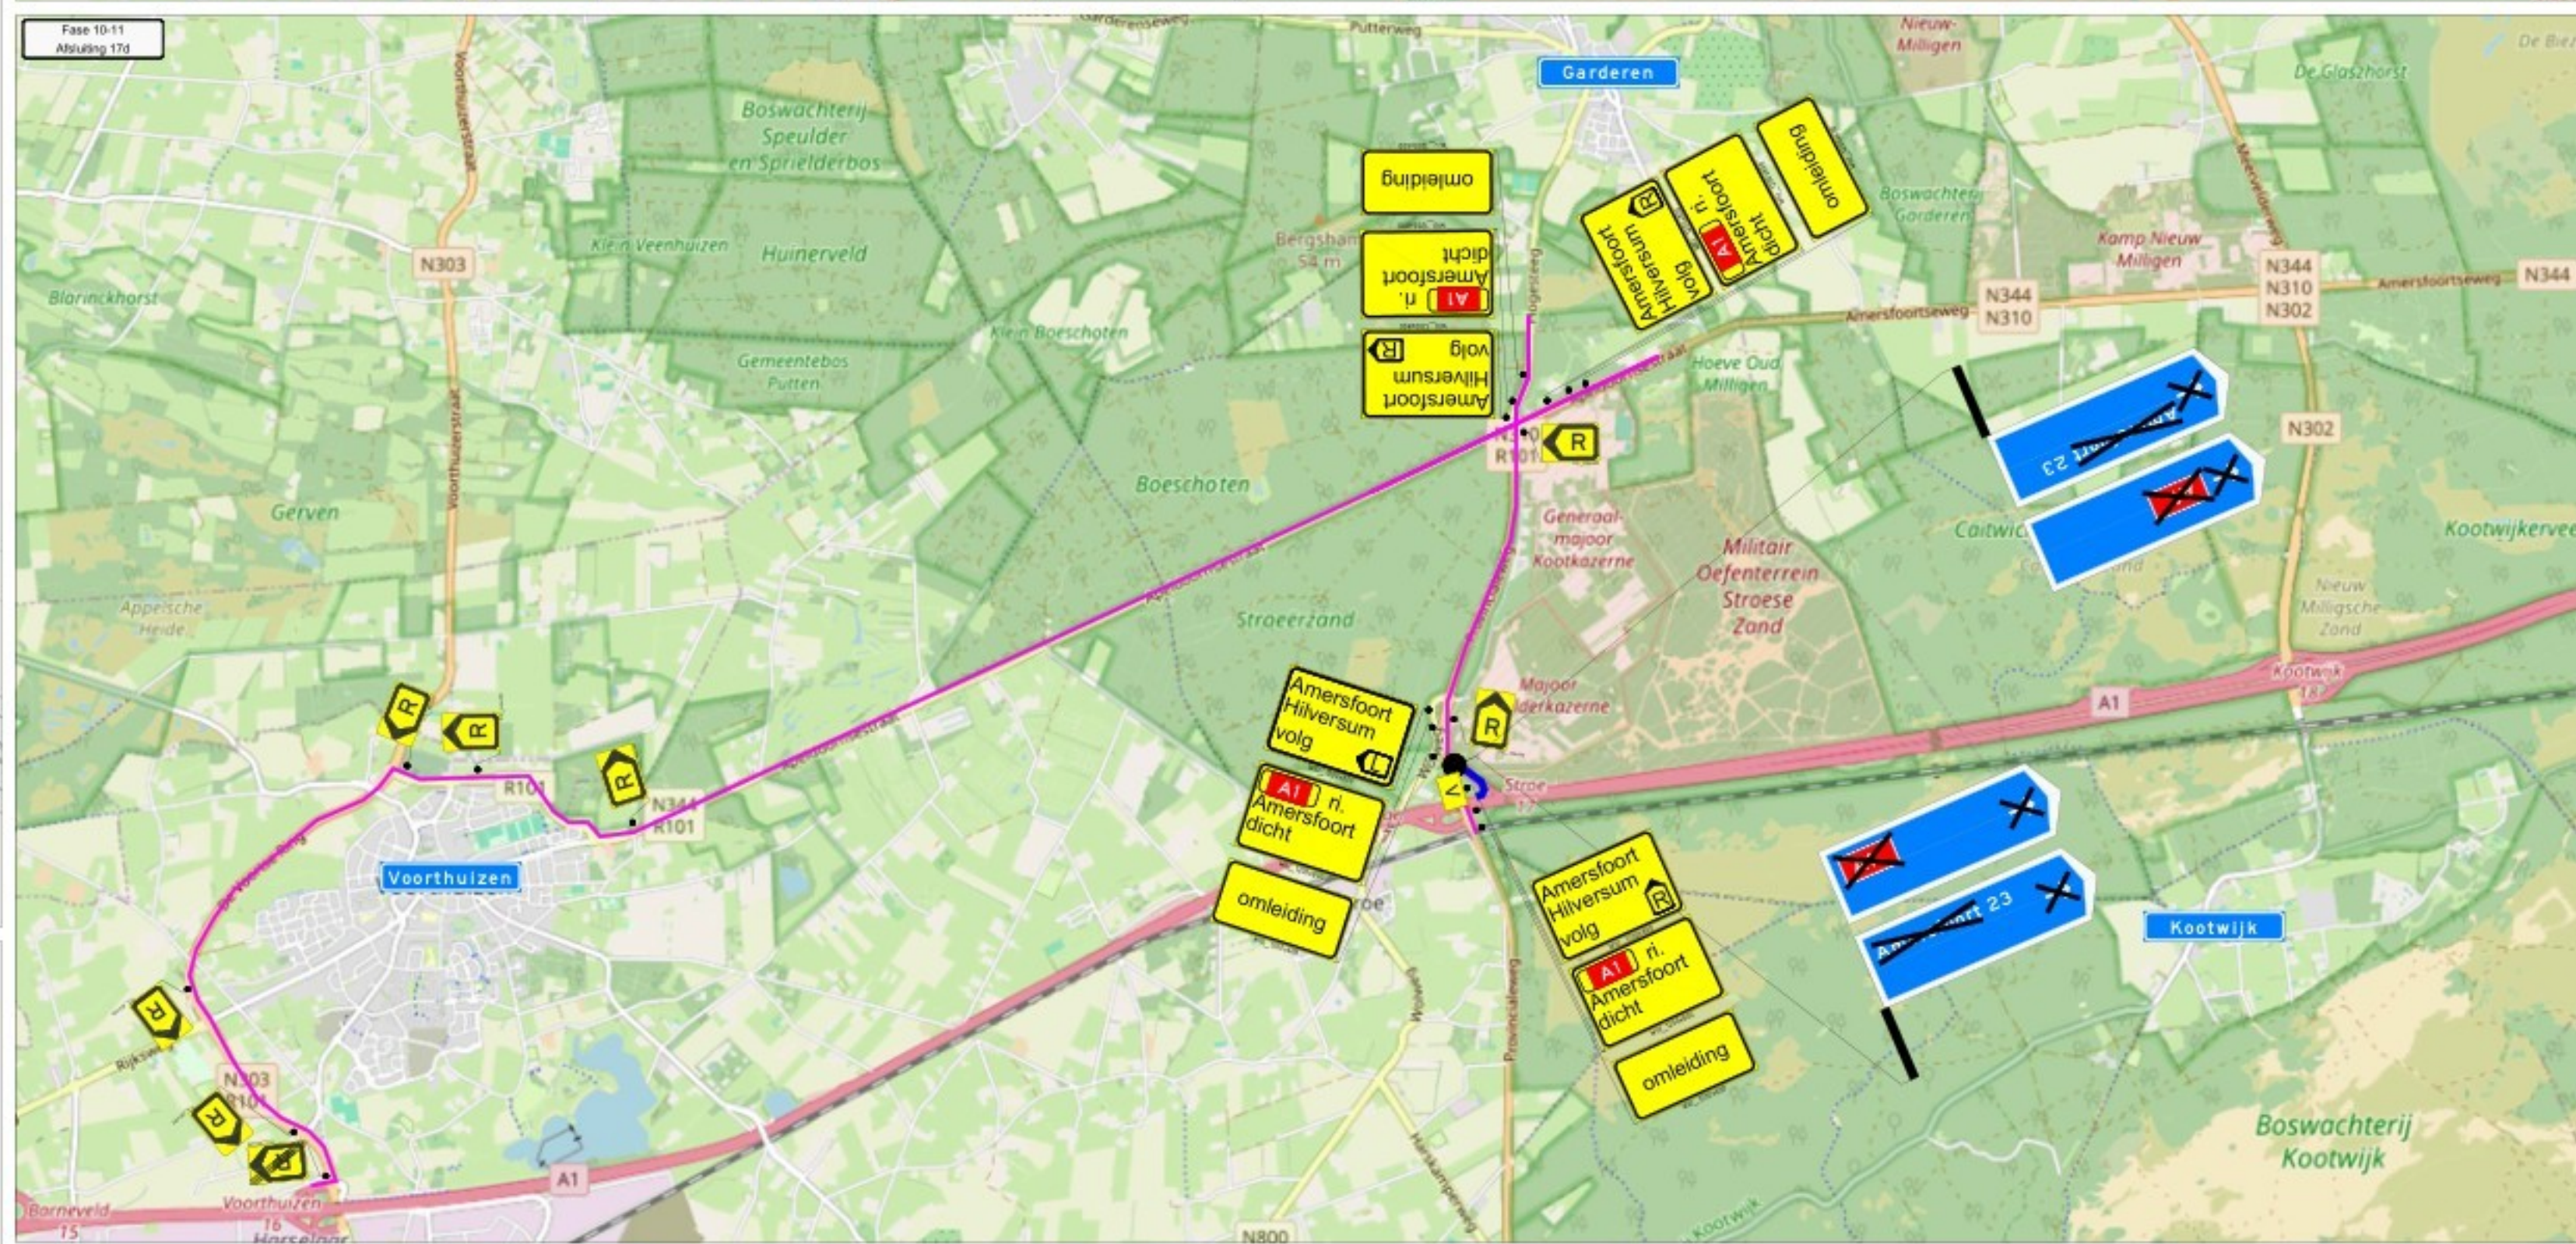
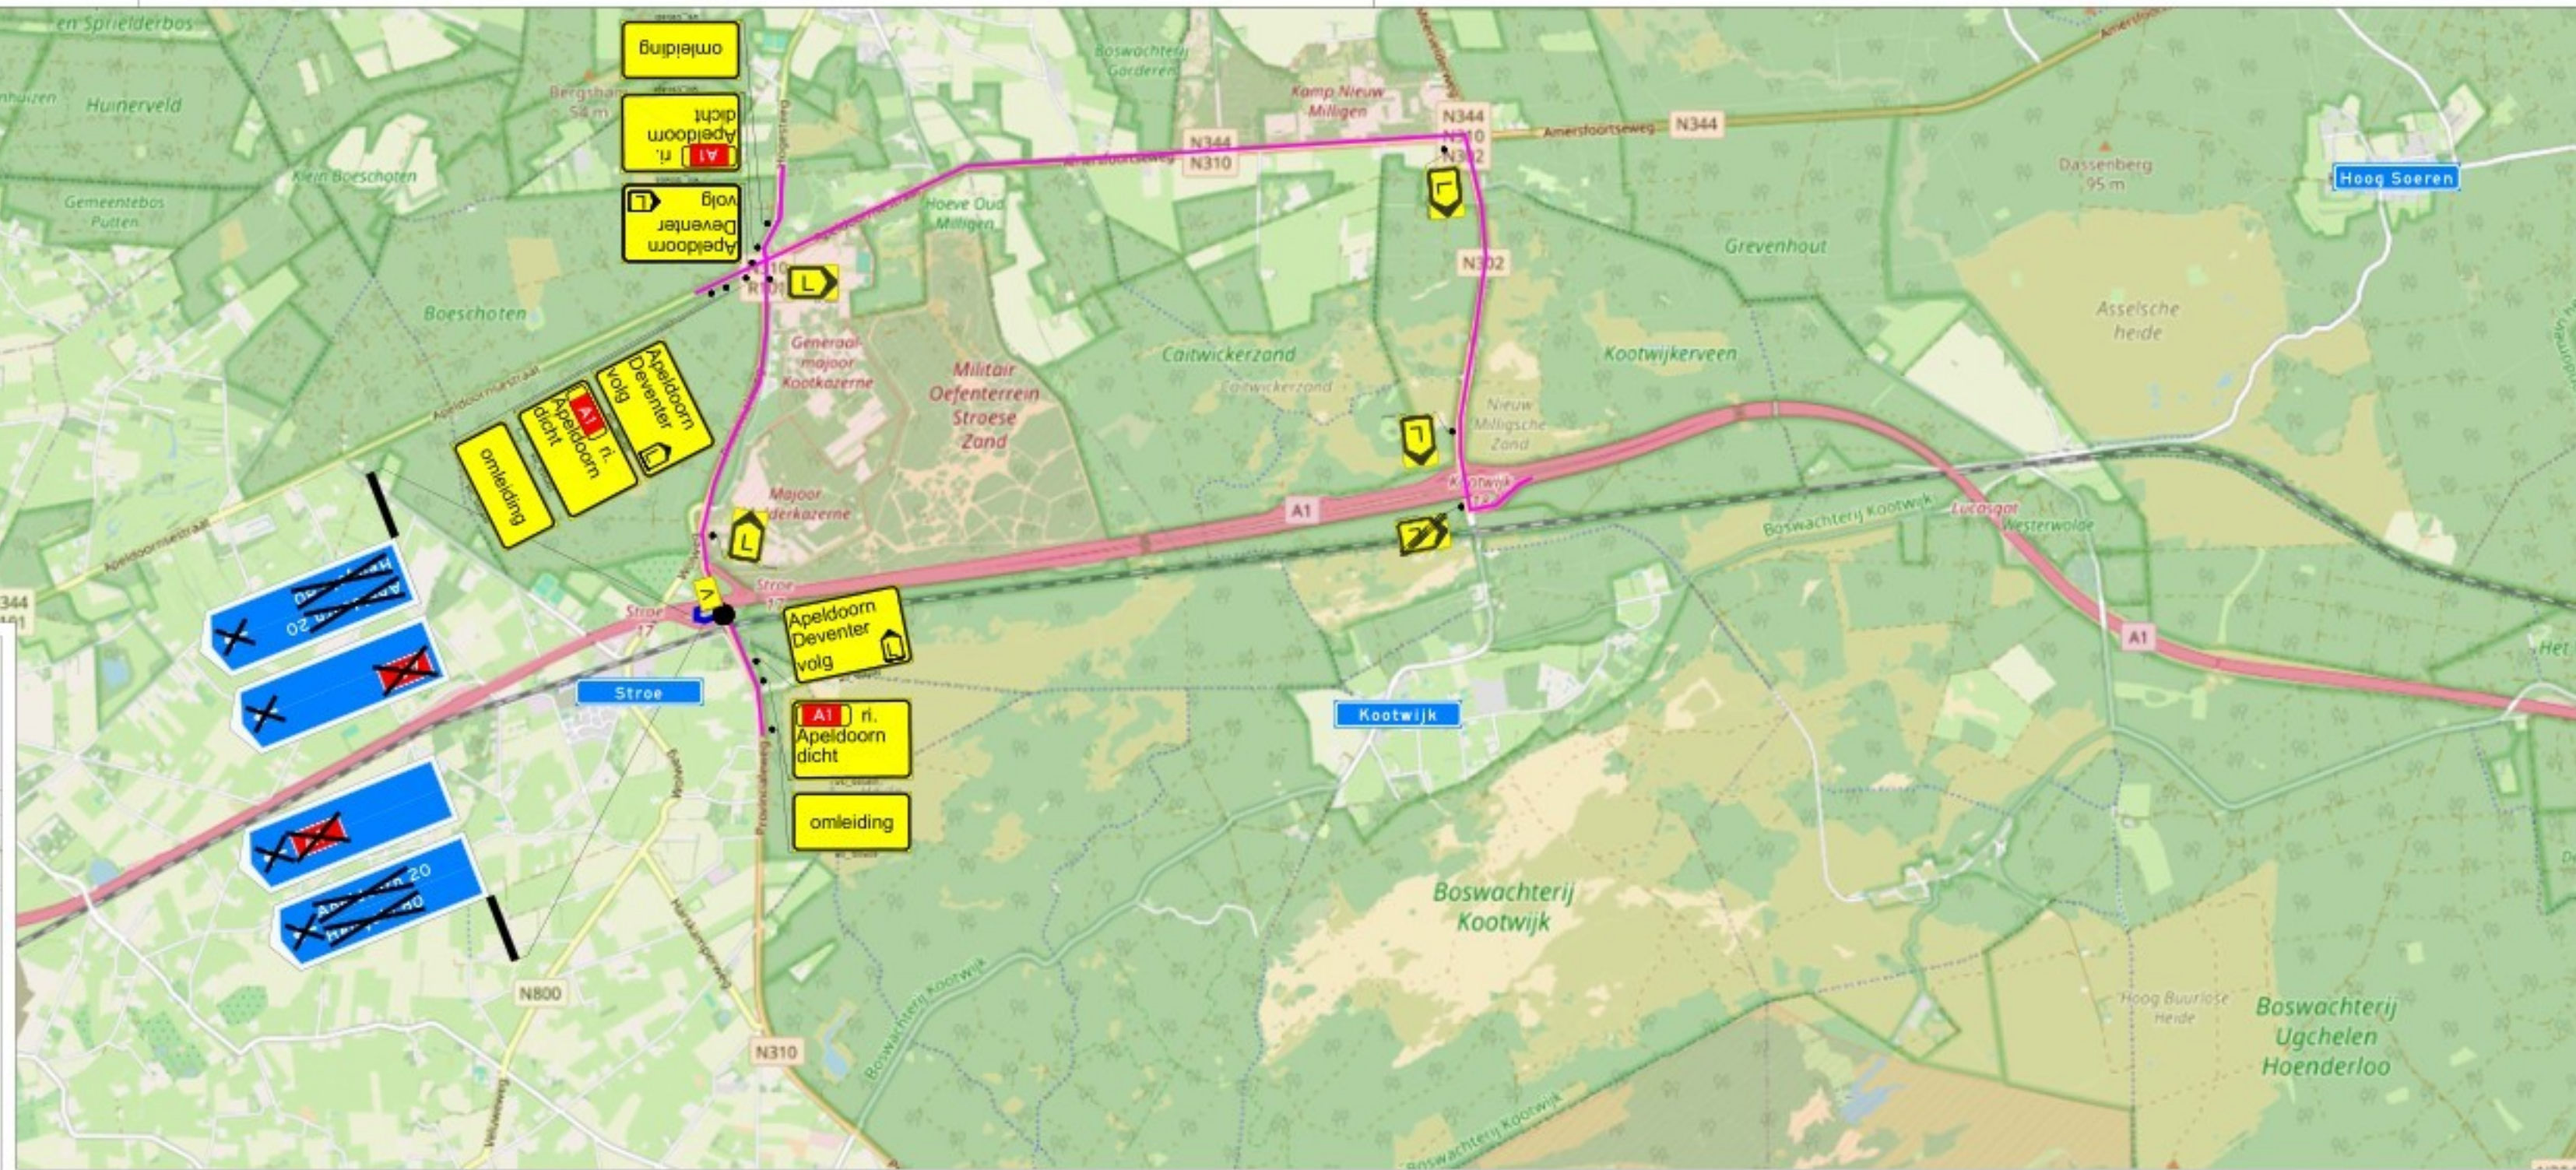
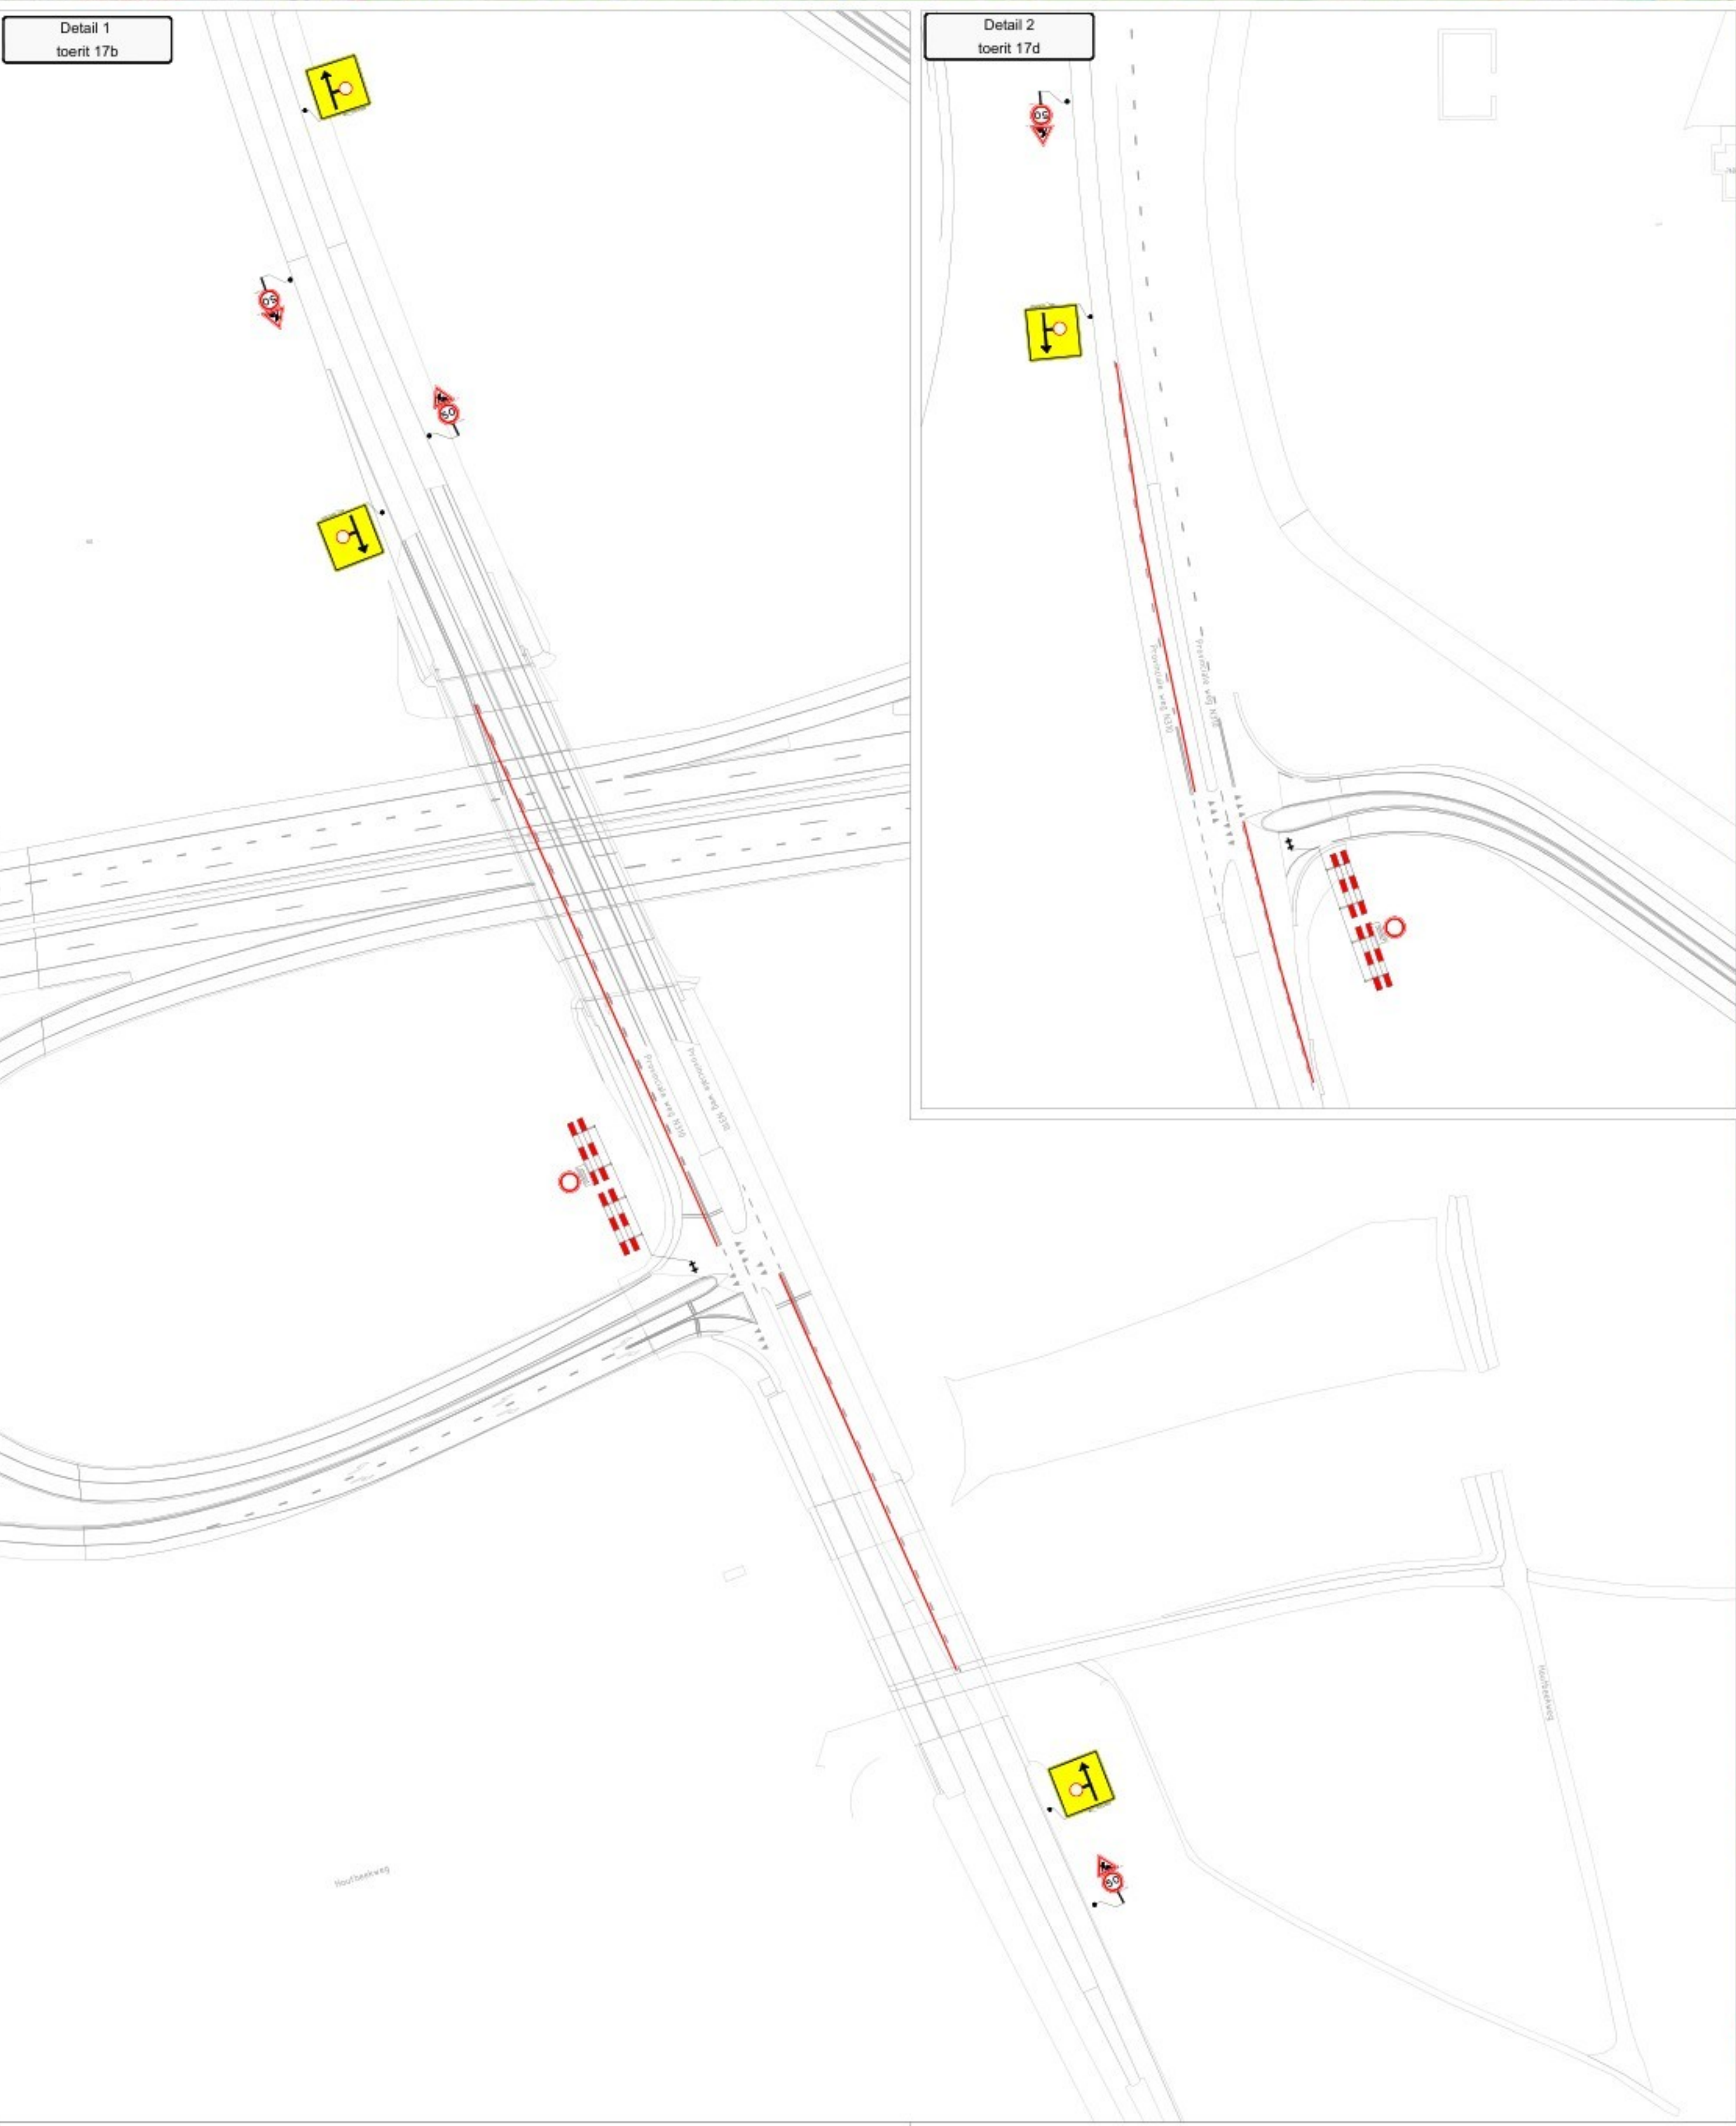


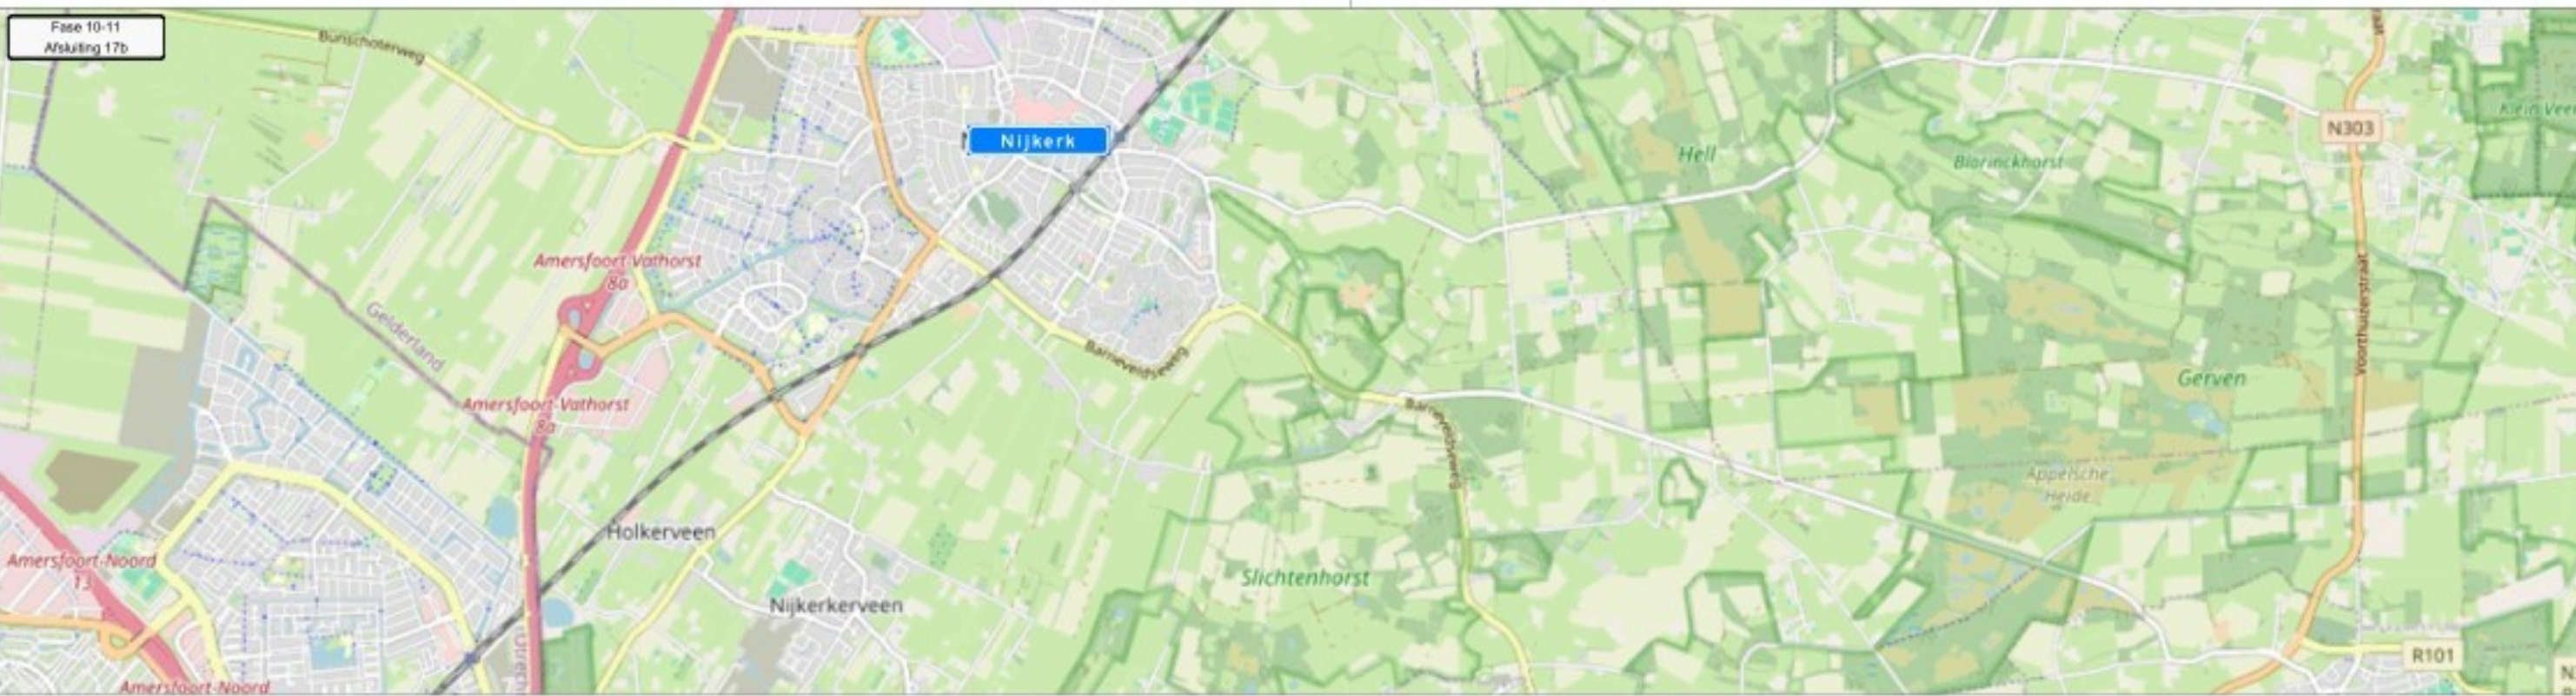

toerit
afgesloten
van ...
t/m ...

V

Opmerkingen:

- Plaatsen tijdelijke bebording conform richtlijnen CROW 96a/96b

- Definitieve routenummers in overleg met wegbeheerder

- De locatie van borden is indicatief, de exacte locatie wordt op het werk bepaald

Legenda:

werkvak

geleidebakens 440m

omleidingsroute

Opdrachtgever:

Rijkswaterstaat

Ministerie van Infrastructuur en Waterstaat

Projectnummer:

62-00020-004

oml. afsluiting aansluiting 17 tijdens 4-0

GO A1 Fase 10-11 toeritten 17b + 17d

verkeersmaatregelen

getekend

gecontroleerd

vrijgegeven

status

par.

par.

par.

versie

12-05-2026

12-05-2026

1

Versie 2

Versie 3

Versie 4

Tek.nr.

62-00020-004.132

DEGA

formaat A1

schaal n.v.t.