
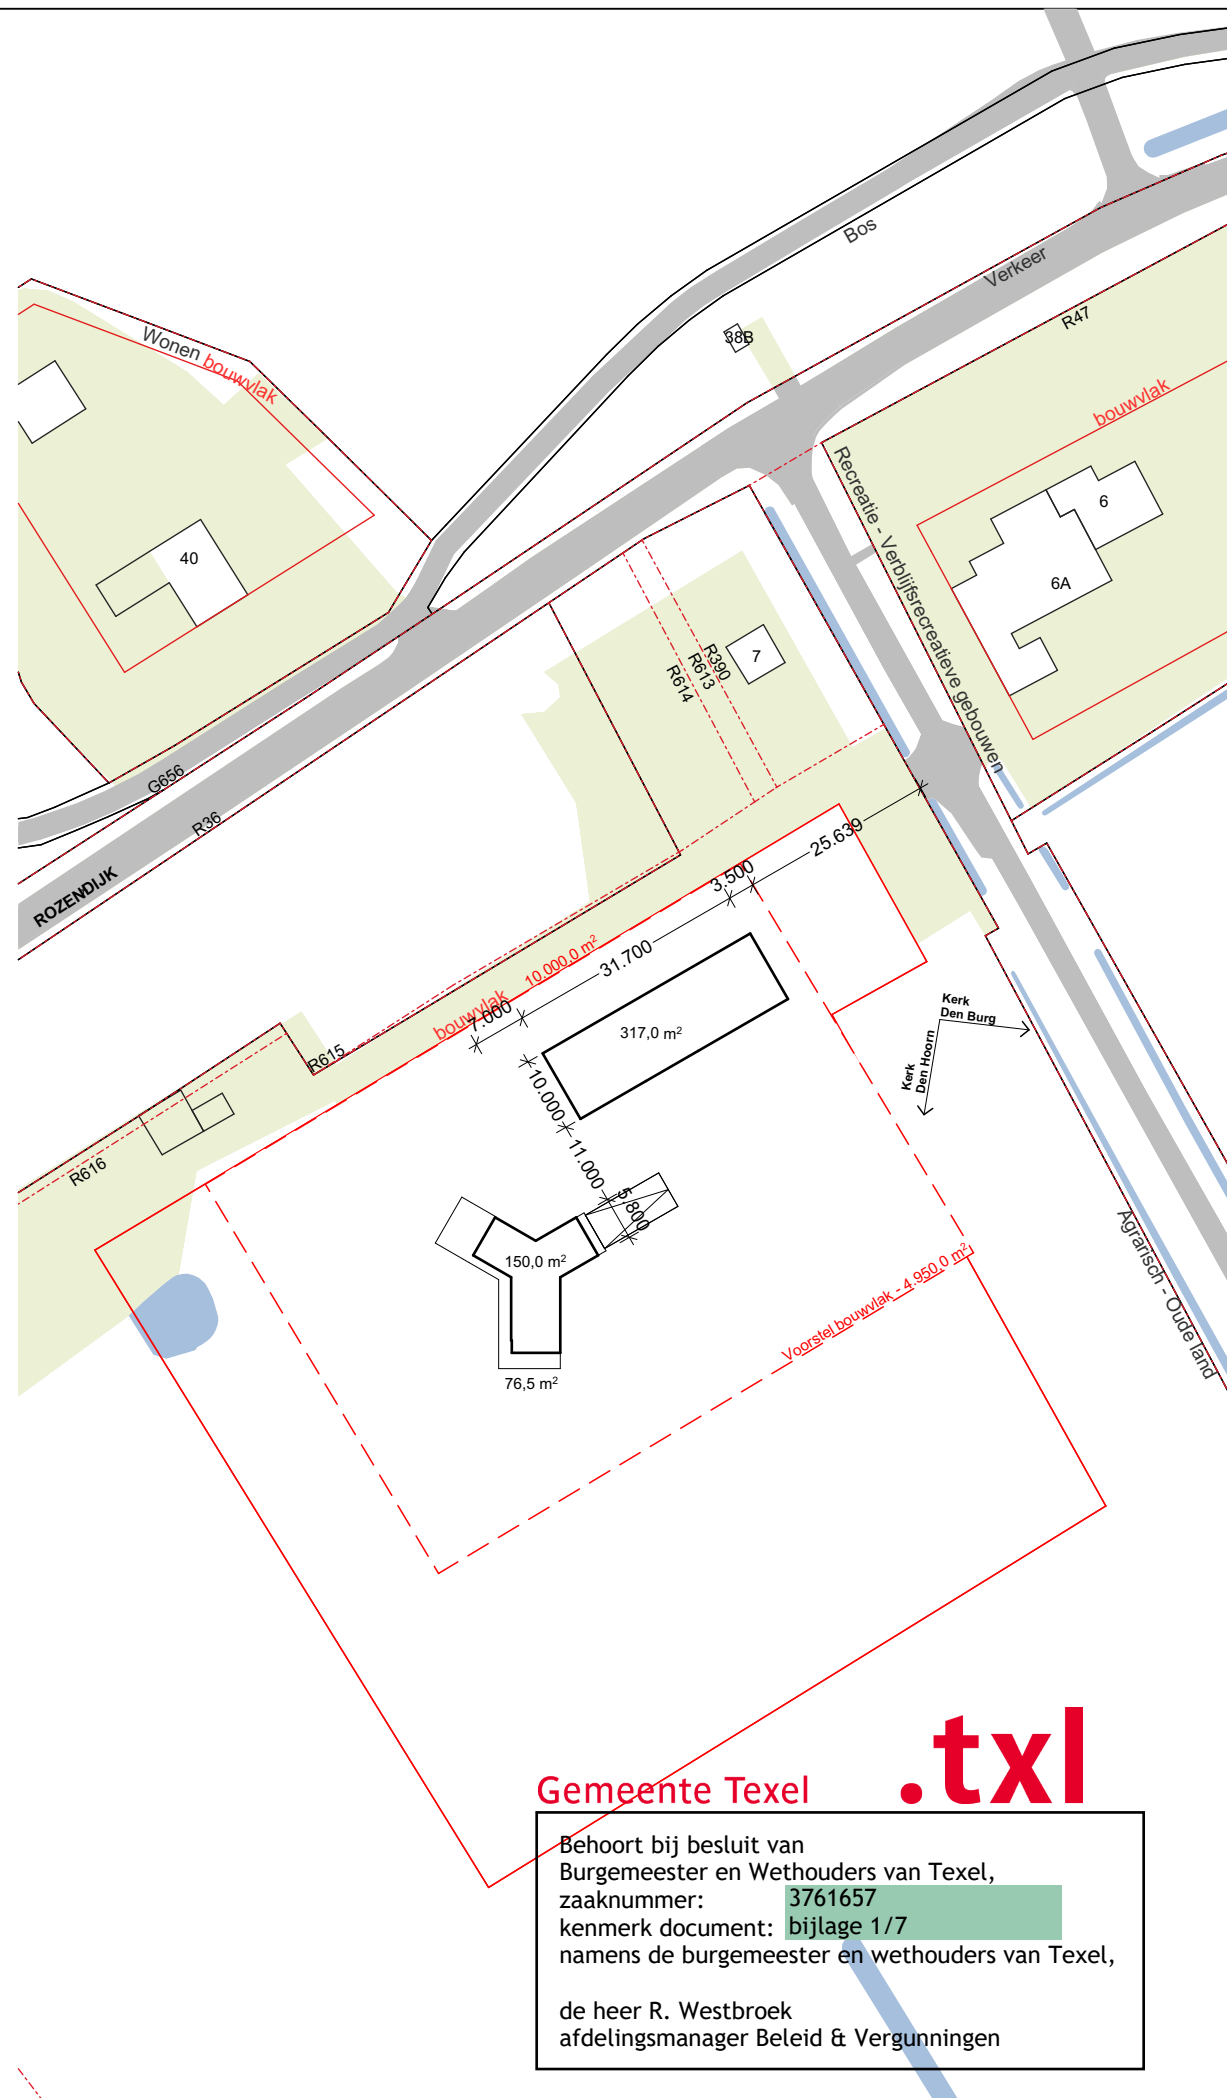


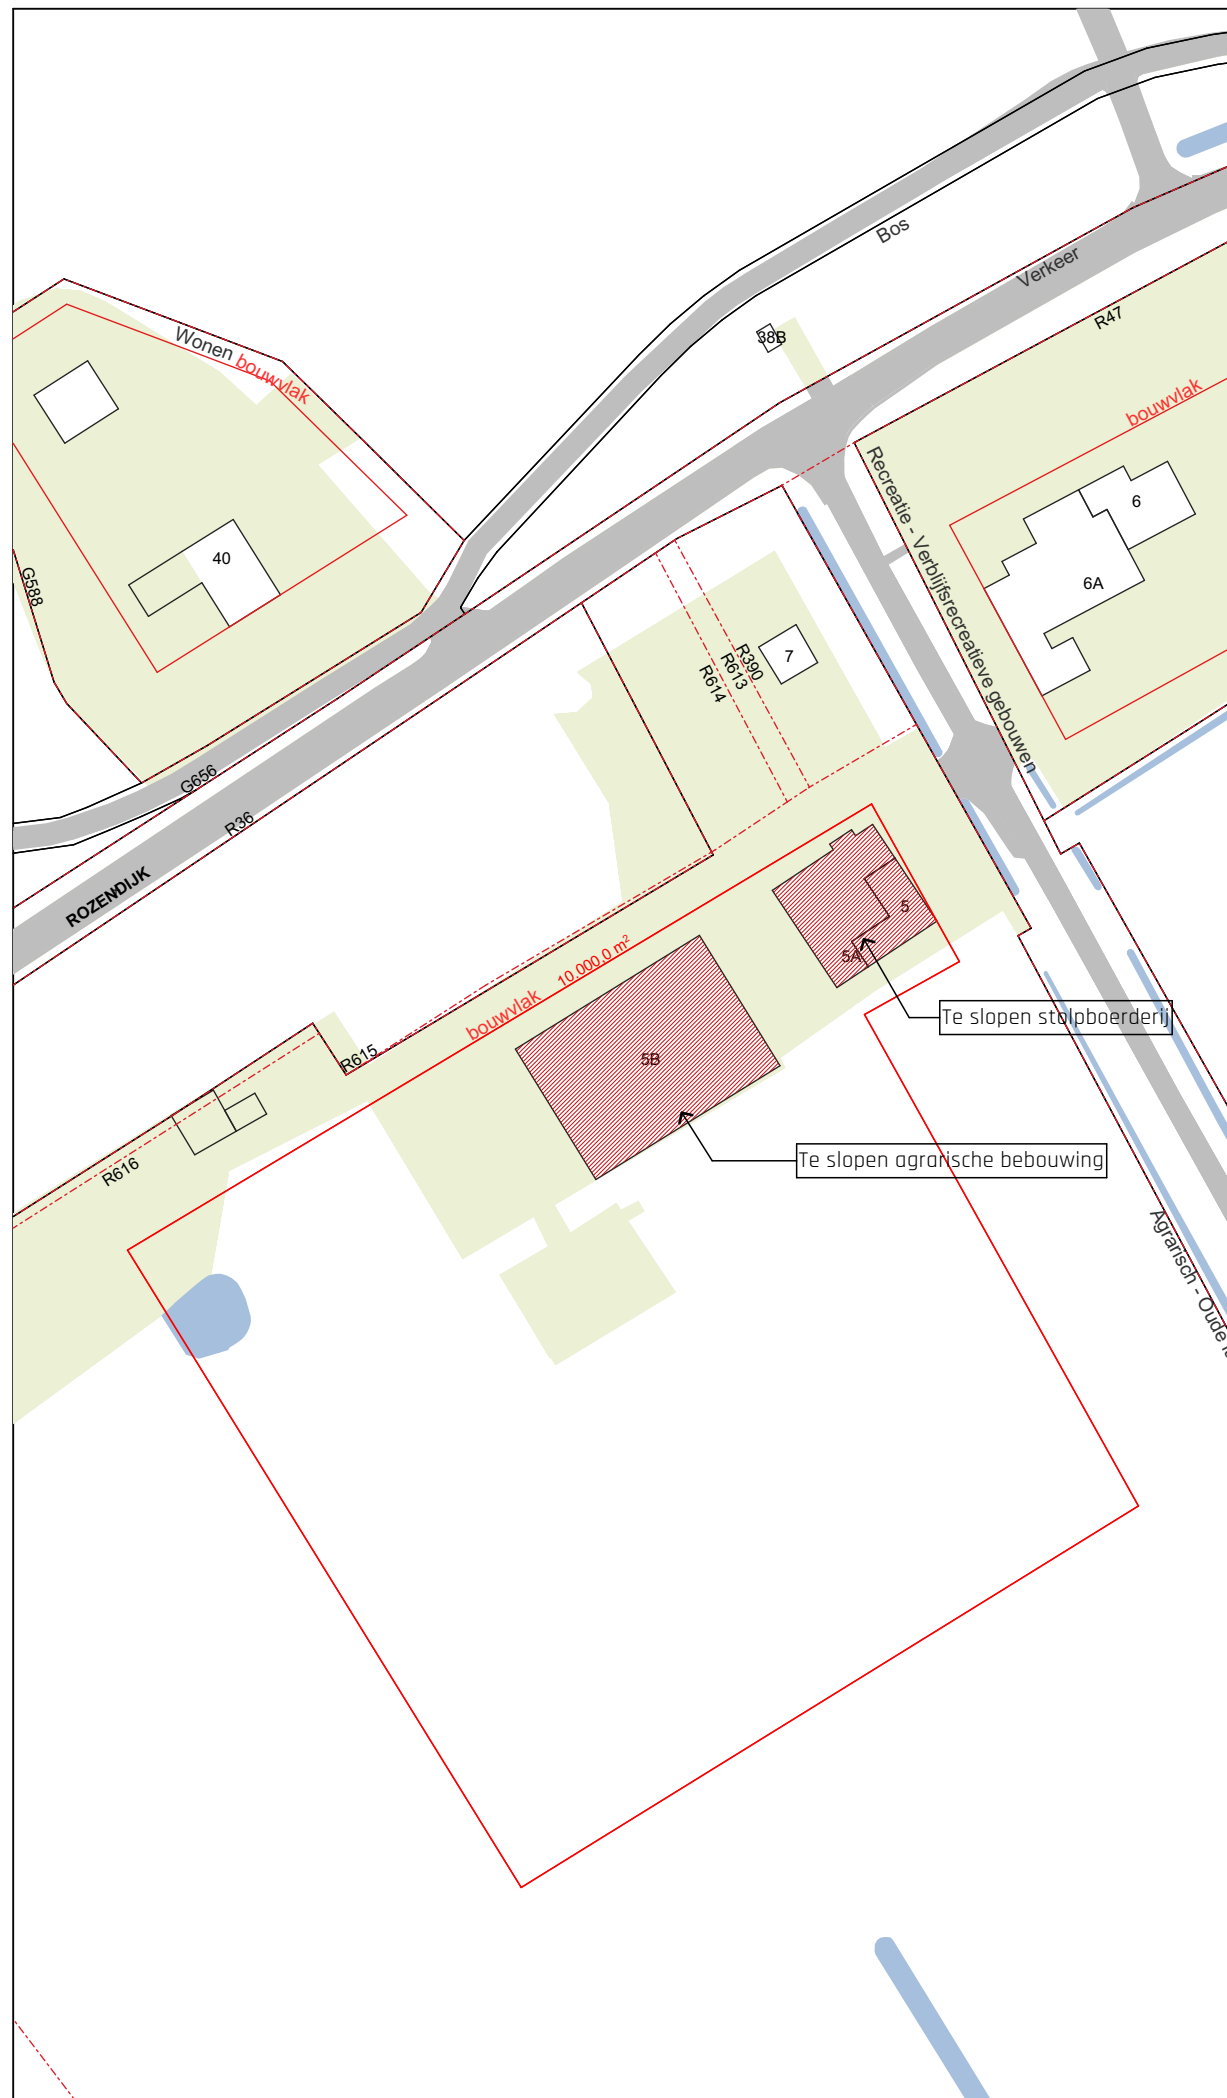

Situatie

Schaal 1:1000
 Gemeente Texel
 Gedeelte - Den Burg
 Sectie - R
 Nummer - 616

- Nieuwbouw woonhuis

2474 - S01 |

DO

Situatie

Datum	Getekend	Schaal	1:1000
11-02-2026	BB		

Formaat A3

Architectenburo
VEEGER

~~Gemeente Texel~~

.txl

Behoort bij besluit van
Burgemeester en Wethouders van Texel,
zaaknummer: 3761657
kenmerk document: bijlage 1/7
namens de burgemeester en wethouders van Texel,

de heer R. Westbroek
afdelingsmanager Beleid & Vergunningen

© Deze tekening mag zonder onze schriftelijke toestemming niet worden gekopieerd, gereproduceerd, aan derden ter inzage gegeven of voor namaak tbv. derden worden gebruikt