

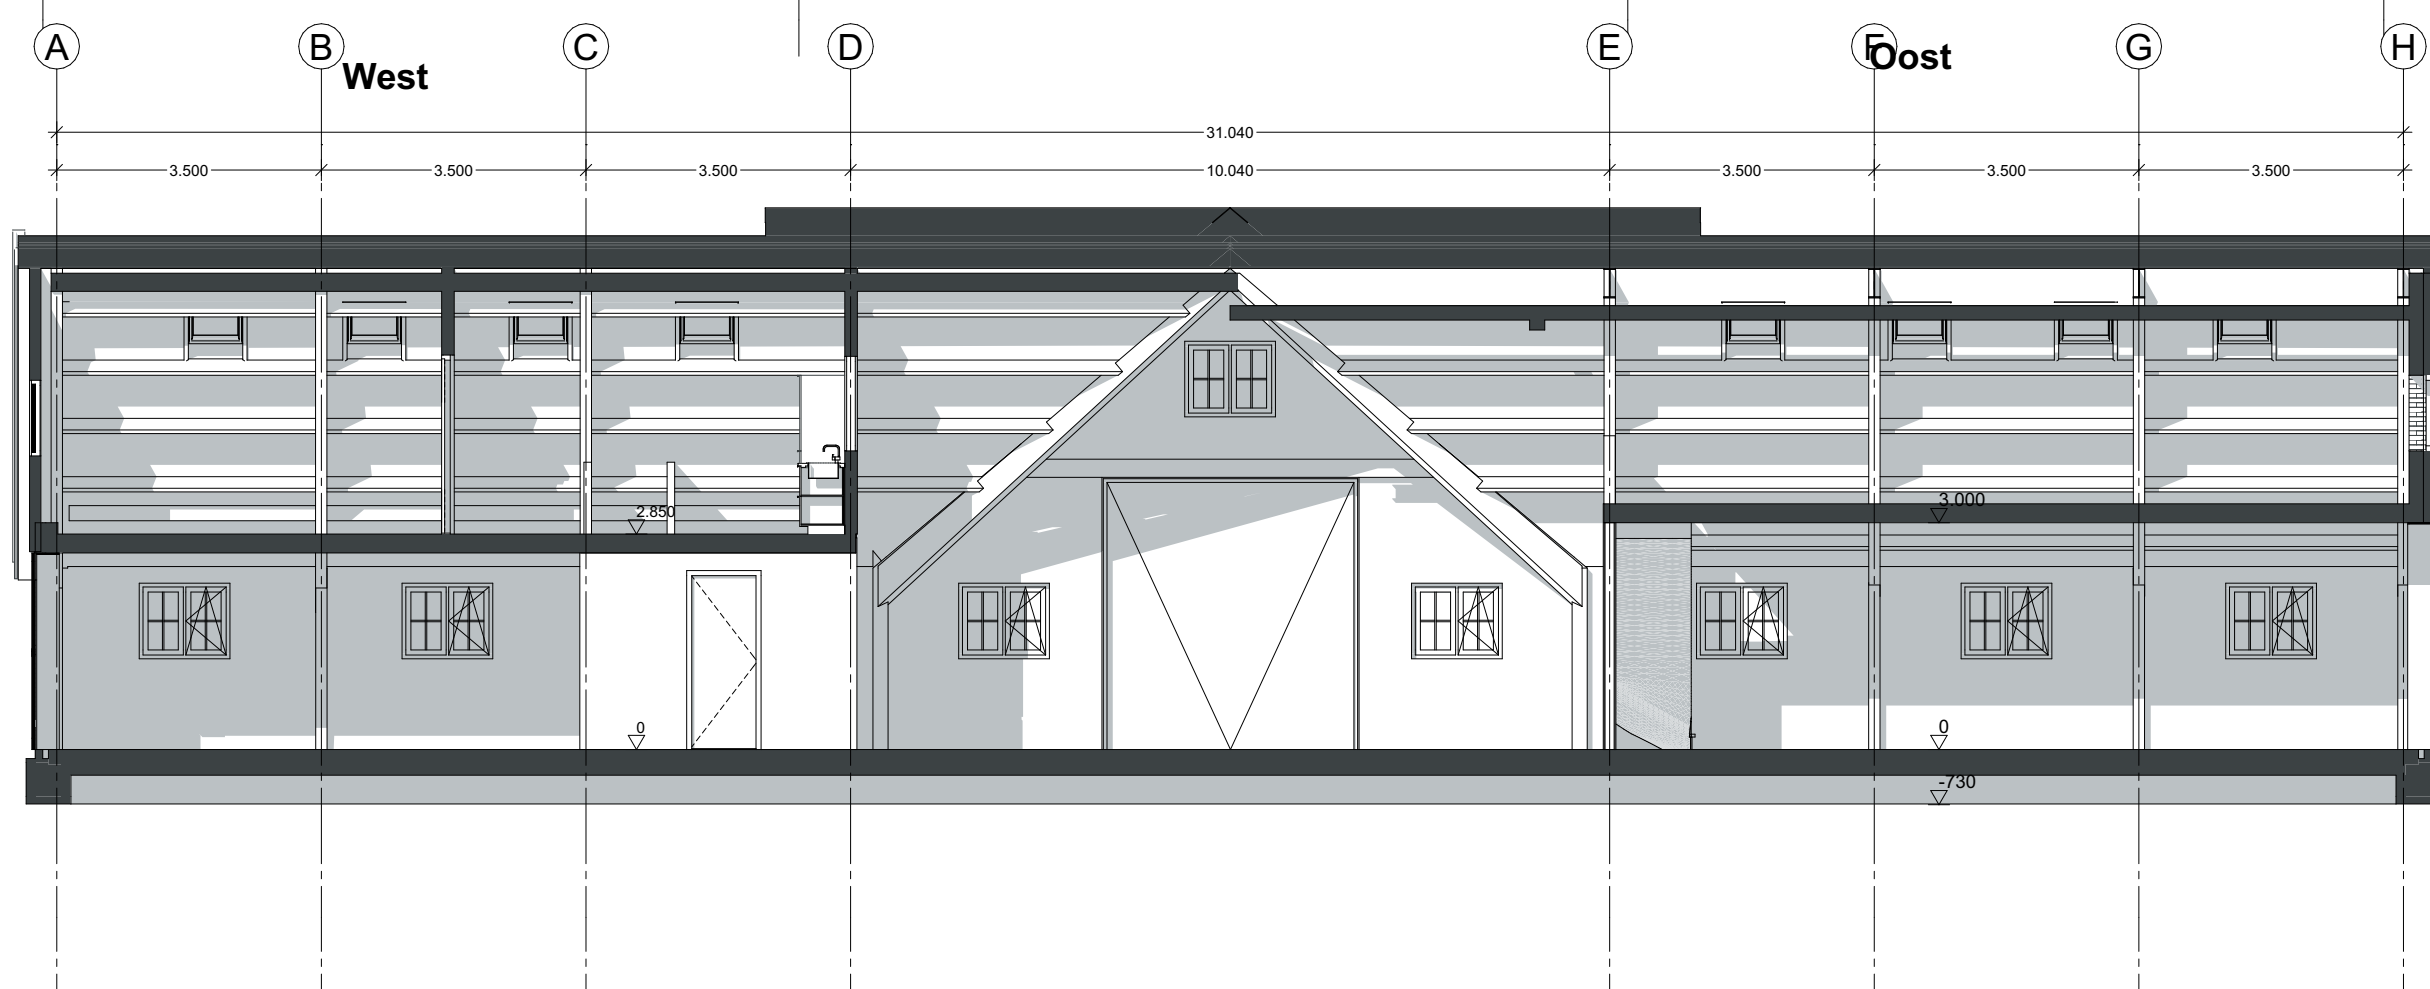
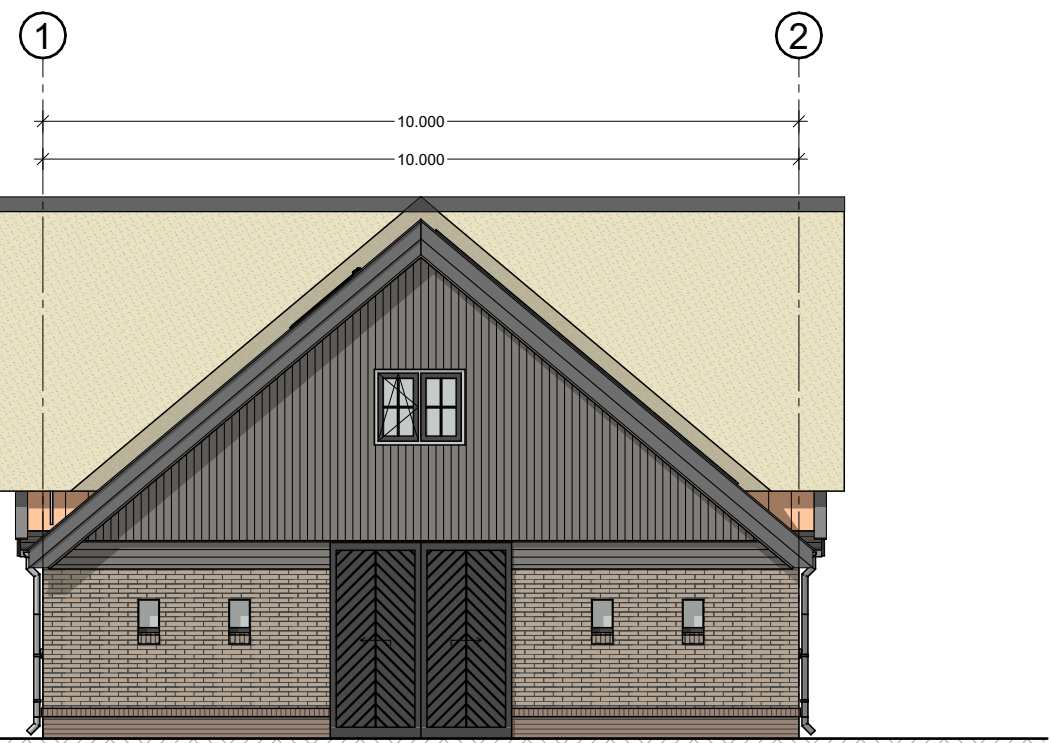
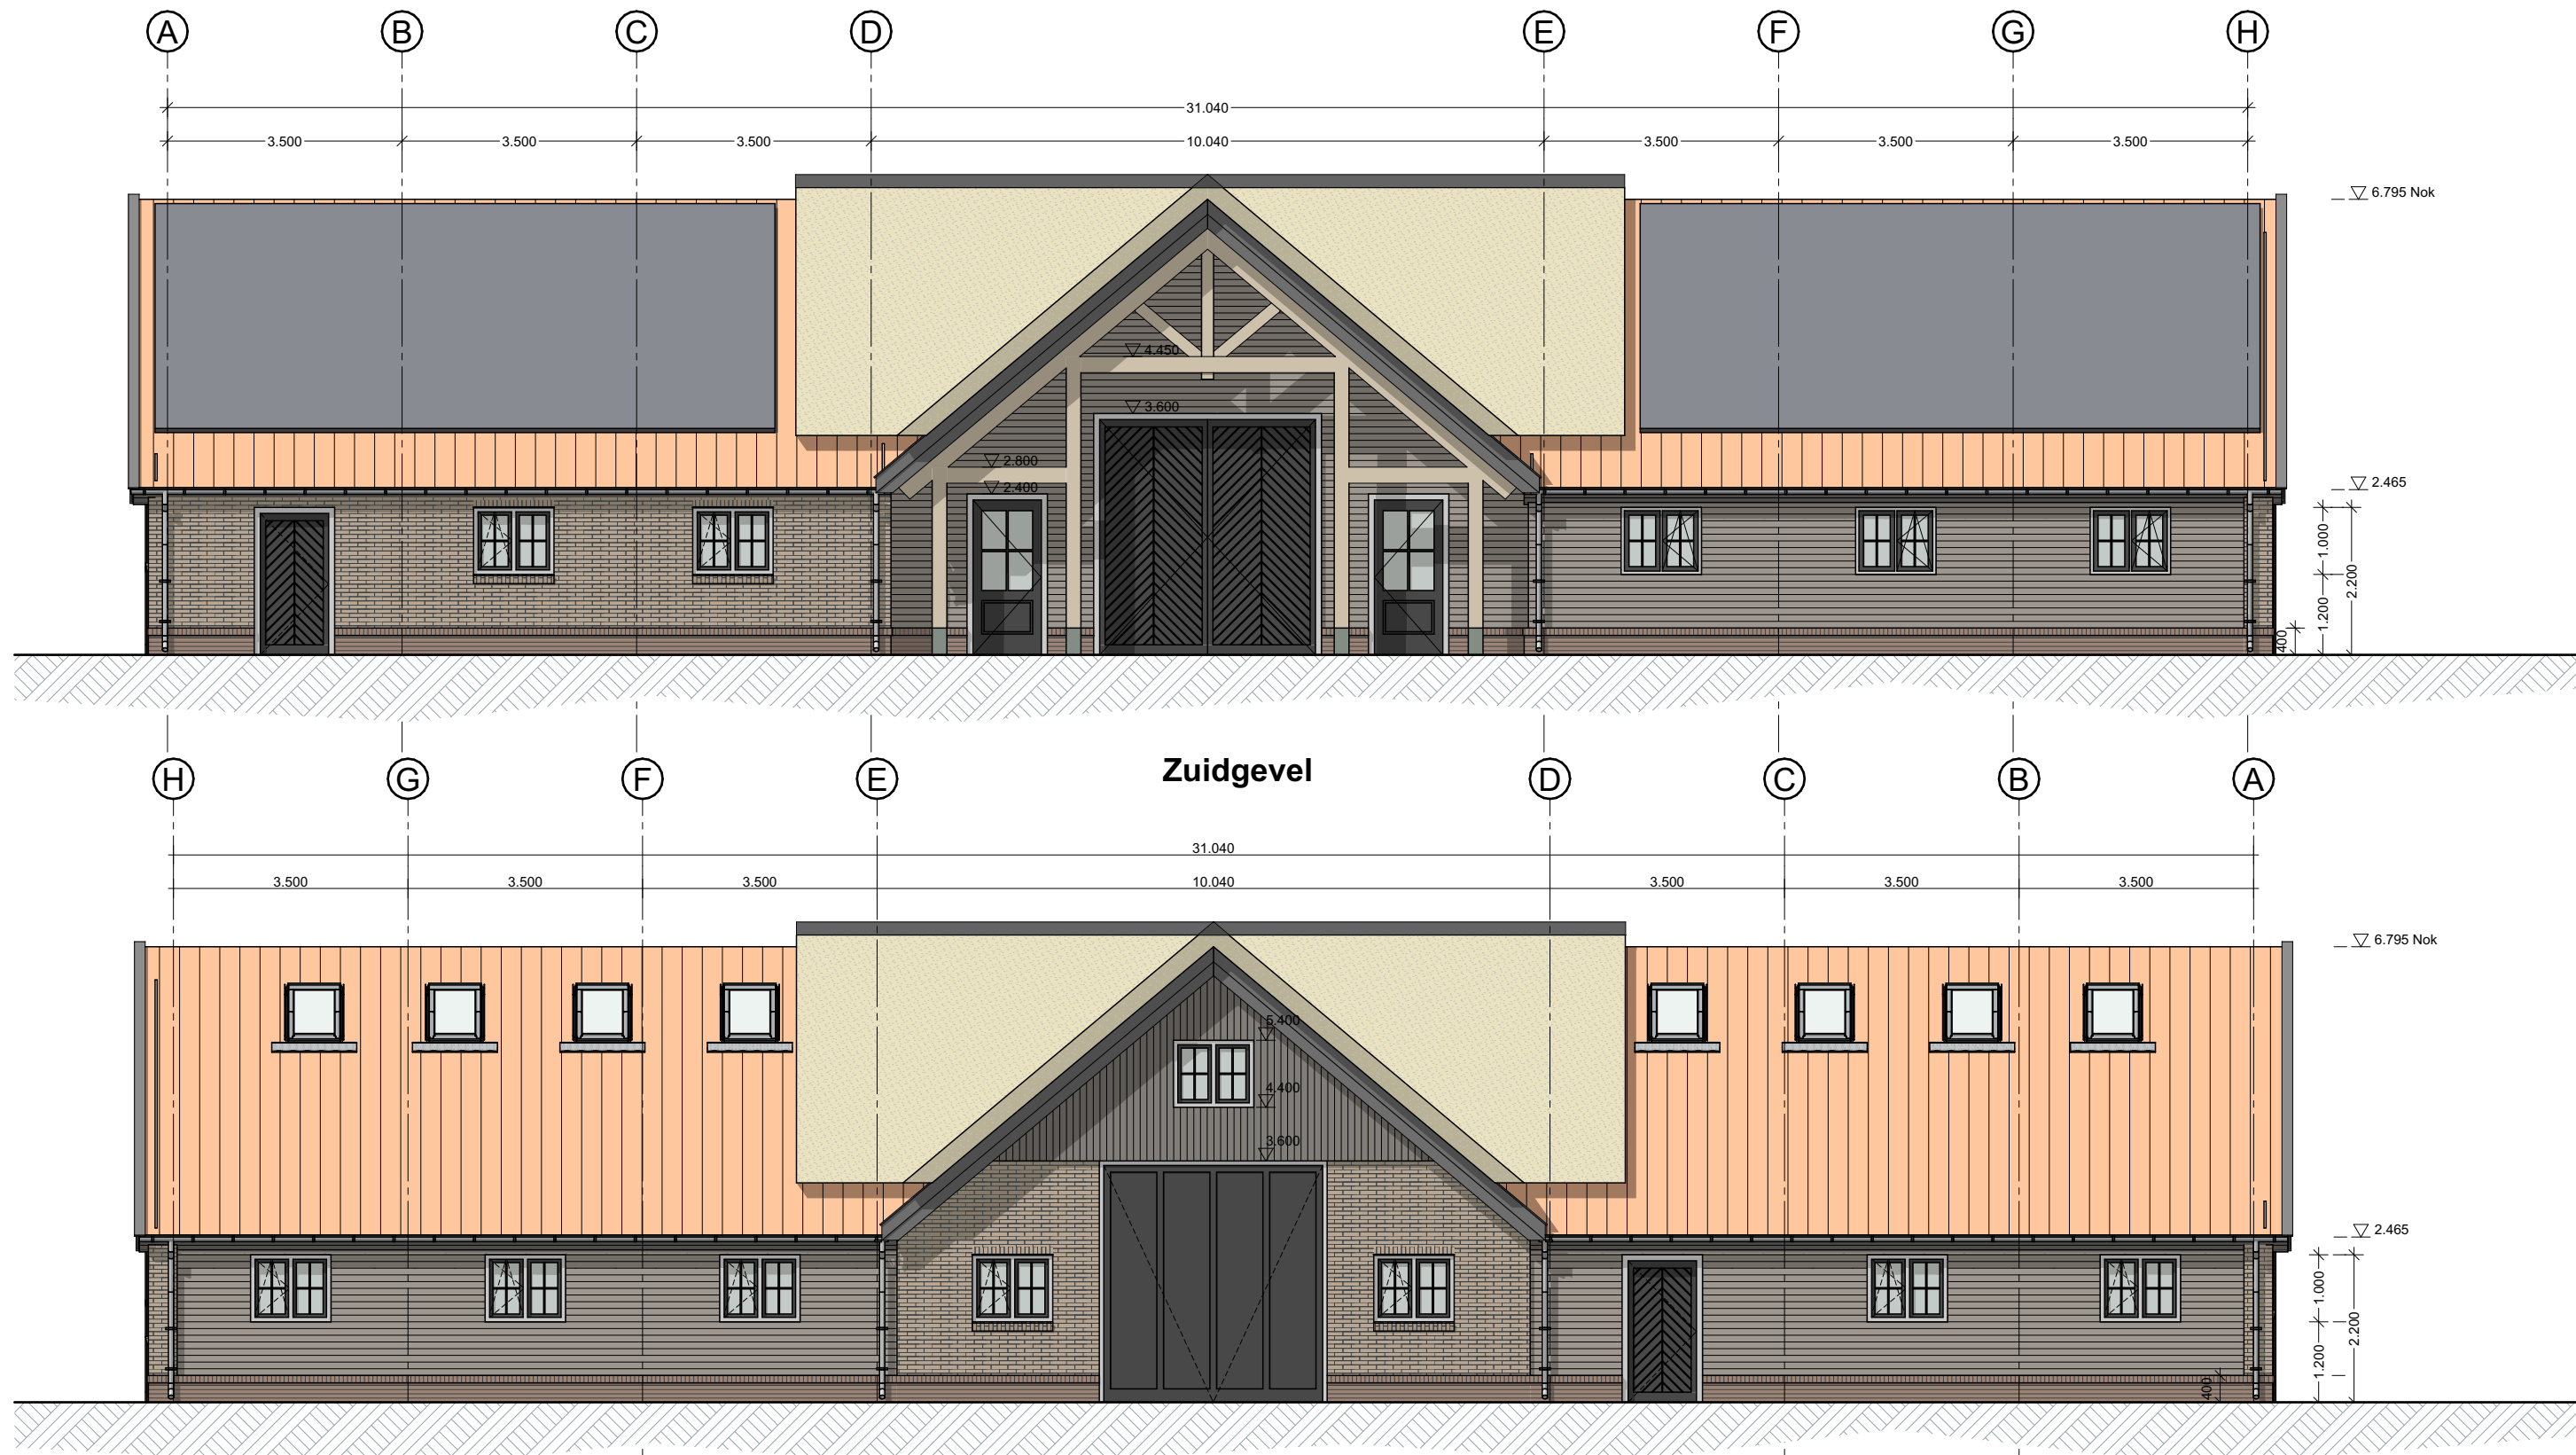


Doorsnede A-A

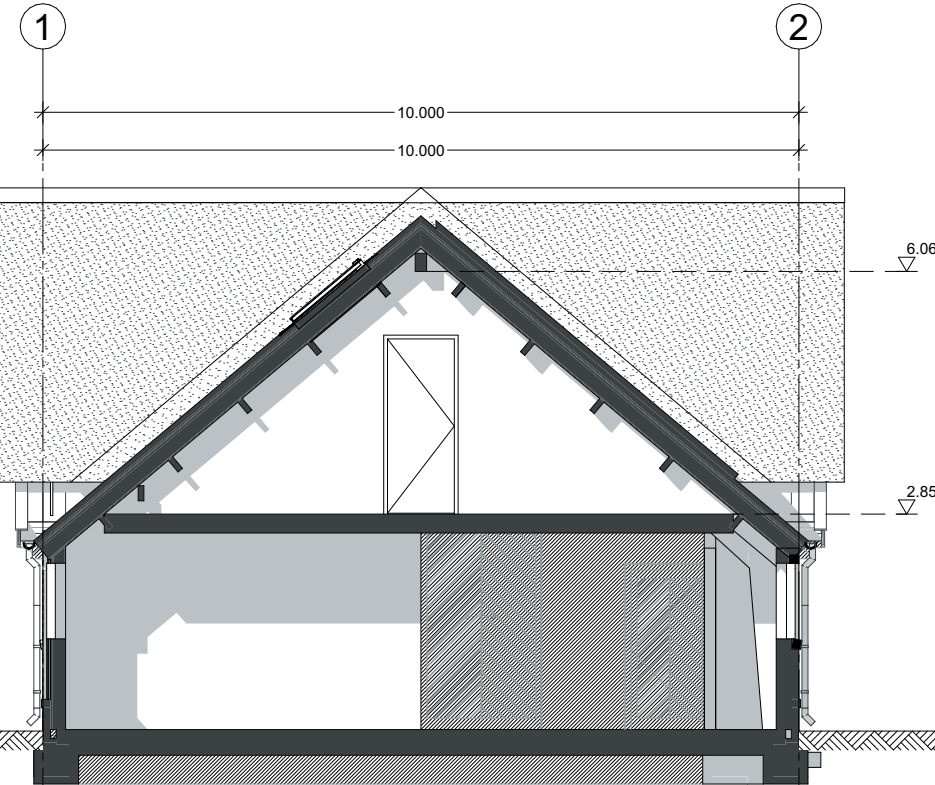

Doorsnede B-B

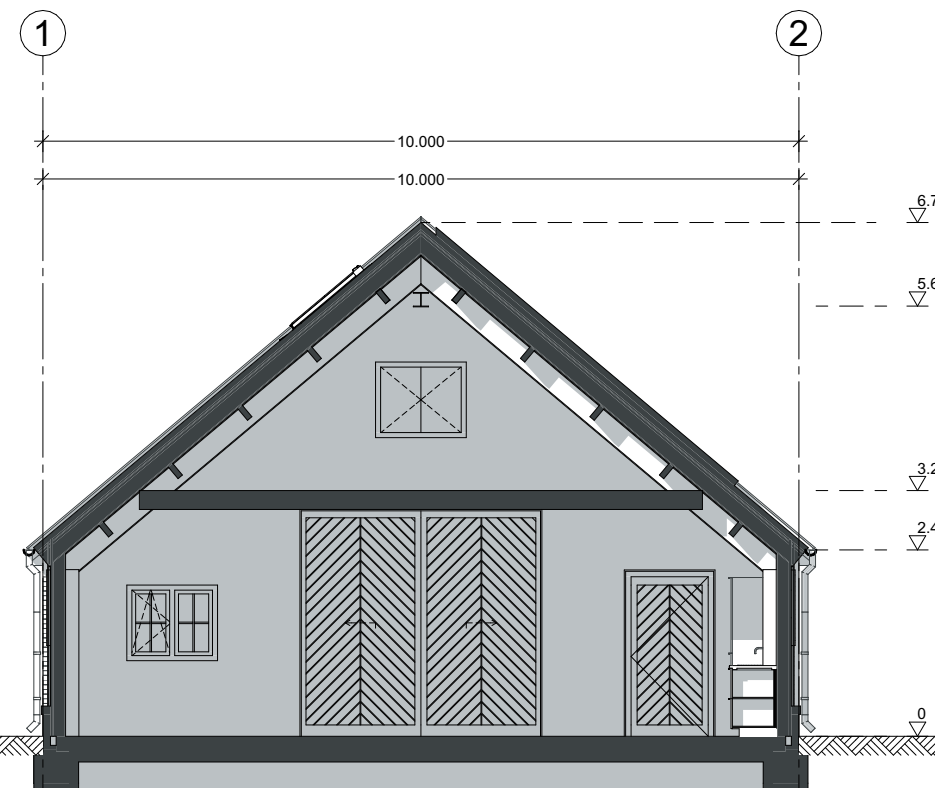

Doorsnede B-B1

Materiaalstaat					
ONDERDEEL	Materiaal	Afwerking	Kleur	Nummer	Opmerking
Gevel hoofd	Baksteen	-	Grijs/beige	-	-
Gevel plint	Baksteen	-	Rood/bruin	-	donker gevoegd
Rollaag	Baksteen	-	Rood/bruin	-	-
Voegen	Mortel	gekamd	Grijs	-	-
Kozijnen	Hout	schilderwerk	Antraciet	RAL 7021	-
Drasend deel	Hout	schilderwerk	Antraciet	RAL 7021	-
Schulduren	Hout/staal	schilderwerk	Antraciet	RAL 7021	visgraat motief
Dakramen	Zink	-	Zwartgrijs	-	-
Waterslag	Aluminium	-	Grijs	-	-
Raamdorpels	WRC	-	Antraciet	-	als referentie
Toppave	WRC	-	Antraciet	RAL 7021	-
Goot + dakrand	Zink	-	Grijs	-	-
Boeidelen	WRC	schilderwerk	Antraciet	RAL 7021	-
Dak helling	Keramische pan	-	Oranje	-	Wienerberger o.g.
Portaal/spant	Hout	onbehandeld	Natuur/bruin	-	zichtbaar houtwerk entree/spant
Dakbedekking laag dak	Riet / keramisch	-	Bruin/oranje	-	-

Bouwkundig renvoor

Algemeen
Maken in het werk te controleren en te vergelijken met overige tekeningen.
Constructie en installaties zijn in principe aangegeven. Definitieve uitvoering volgt uit nadere berekeningen/tekeningen van constructeur, installateur, adviseur en fabrikant.

Bouwkundig
Alle doorgangen naar verrijfsgedelen minimaal 850 x 2300 mm.
Beneden de 550 mm veiligheidsdijlen toepassen.
Hang- en sluitwerk uitvoeren conform PKM (Politie Keurmerk).
Sanitaire ruimtes geheel betegeld.
Brandveiligheid
Gekoppelde 220V rookmelders conform NEN 2555, voorzien van noodstroomvoorziening.

Installaties
Elektra uitvoeren conform NEN 1010.
CV-installatie uitvoeren conform NEN 3028.
Ventilatie uitvoeren conform NEN 1067 / NEN 1088.
Ventilatie/verbrandingsgassen uitvoeren conform NEN 1078 / 2757.
Ventilatie via mechanische ventilatie.
Vochtheuring in gebouwen uitvoeren conform NEN 2778.
Binnenroering uitvoeren conform NEN 3215.

Sanitair
Warmwaterinstallatie legionavrij uitvoeren.
Koudwater (toiletten en fonteinen) uitvoeren conform NEN 806 / 1006.

Zones per verdieping			
...	Categorie	Nr. Naam	GO
Begane grond			
Verkeersruimte	01	Hal	12,36
Toilettruimte	03	WC	2,40
Bergtruimte	02	Schuur	268,71
1e verdieping			
Bergtruimte	10	Berging	22,99
Bergtruimte	11	Berging	23,36
Bergtruimte	12	Steekzolder	47,09
			376,91 m²

Inhoud Bouwwerk

Onderdeel	m3
Inhoud schuur	1.559,05

Gemeente Texel .txl

Behoort bij besluit van
Burgemeester en Wethouders van Texel,
zaaknummer: 3761657
kenmerk document: bijlage 4/7
namens de burgemeester en wethouders van Texel,
de heer R. Westbroek
afdelingsmanager Beleid & Vergunningen

Architectenburo
VEEGER

Project: - Nieuwe schuur - Smitsweg	Opdrachtgever:	Werk: 2473
Onderdeel: Ontwerptekening Totaal - schuur Oost, Noordgevel, Zuidgevel, West, Doorsnede A-A, Doorsnede B-B, Begane grond, 1e verdieping, Voor B, Achter, Doorsnede B-B1, Zones m2 per verd. Renvoor, Inhoud	Datum: 14-01-2026 Getekend: 1791 EP Den Burg Schaa: 1:100, 1:1 Tekenng: 20.1	Formaat: A1 Kvk: 57351570