


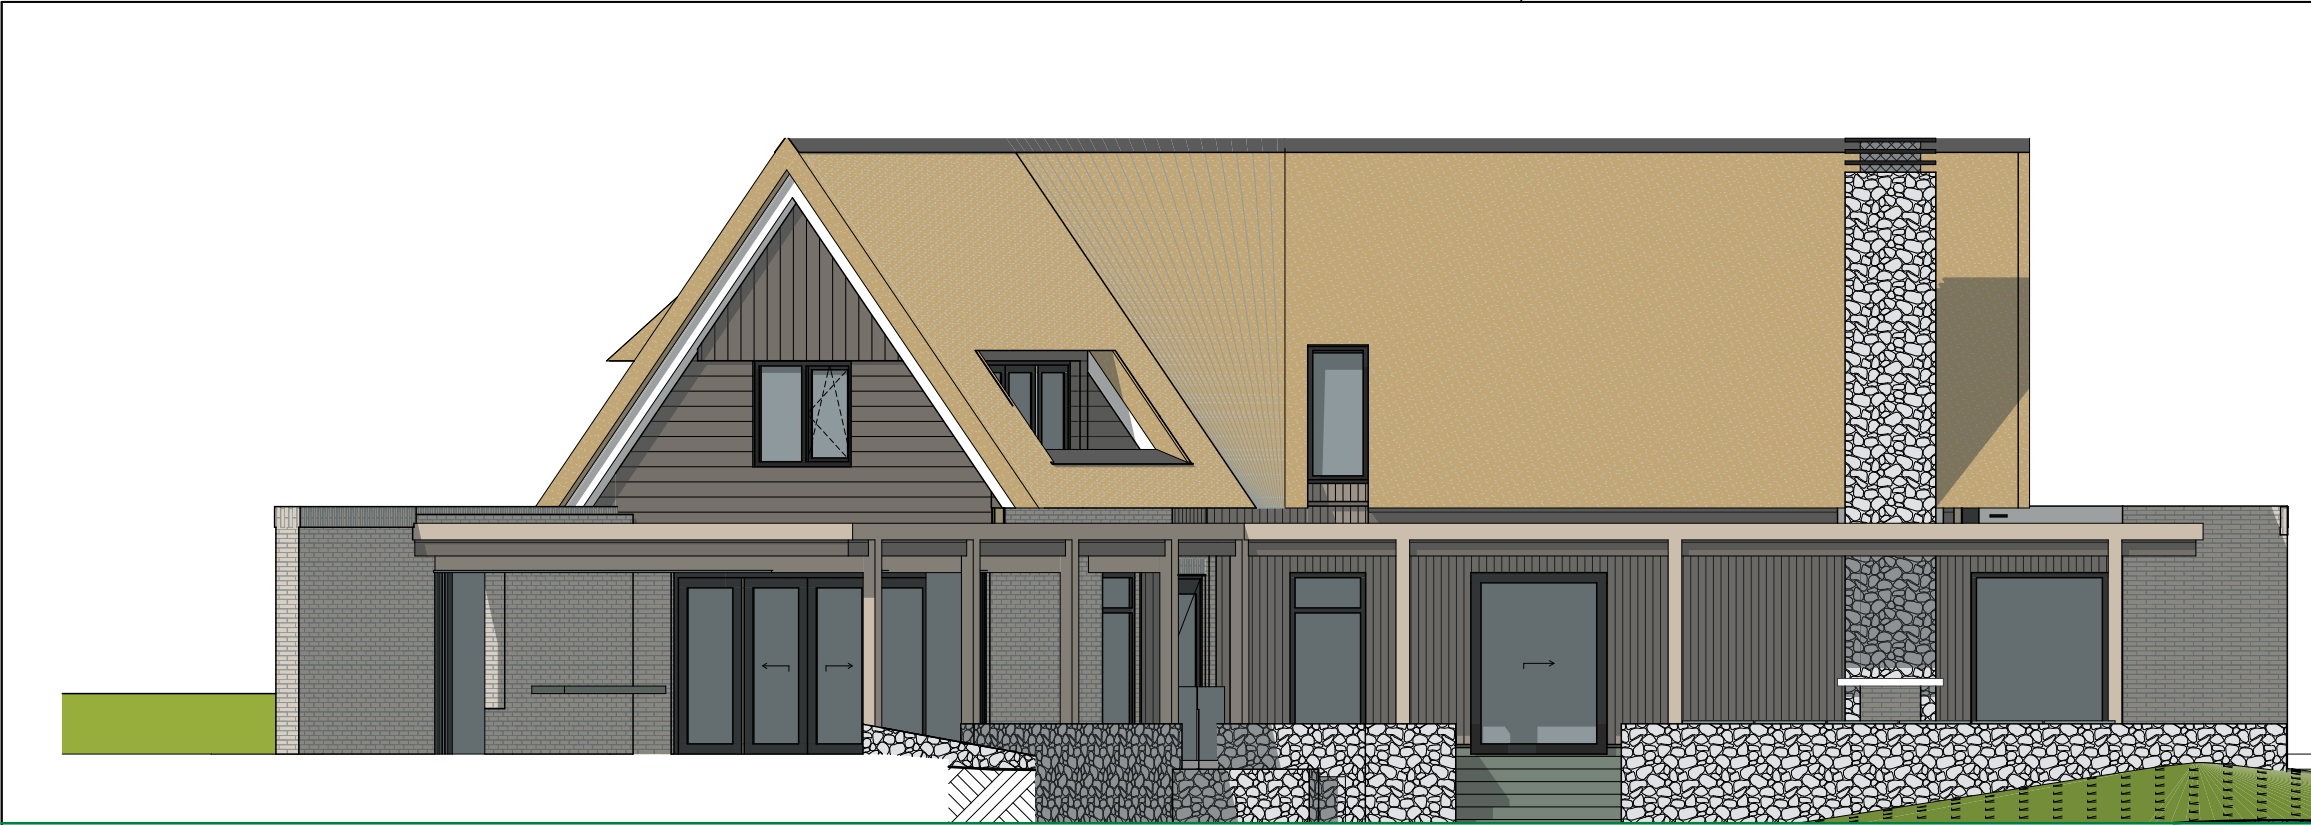


Westgevel




Zuidgevel




Noordgevel

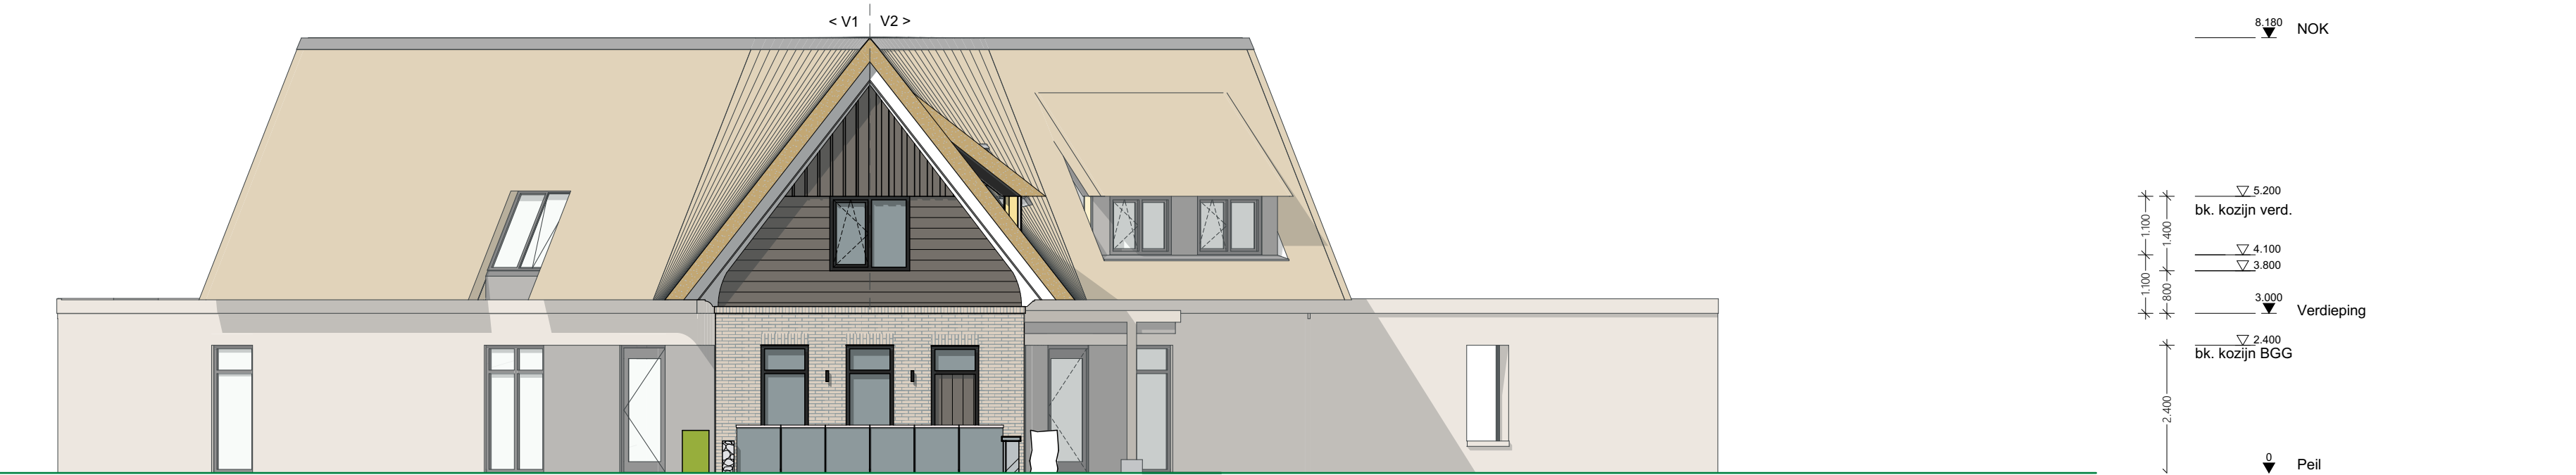


Smitsweg

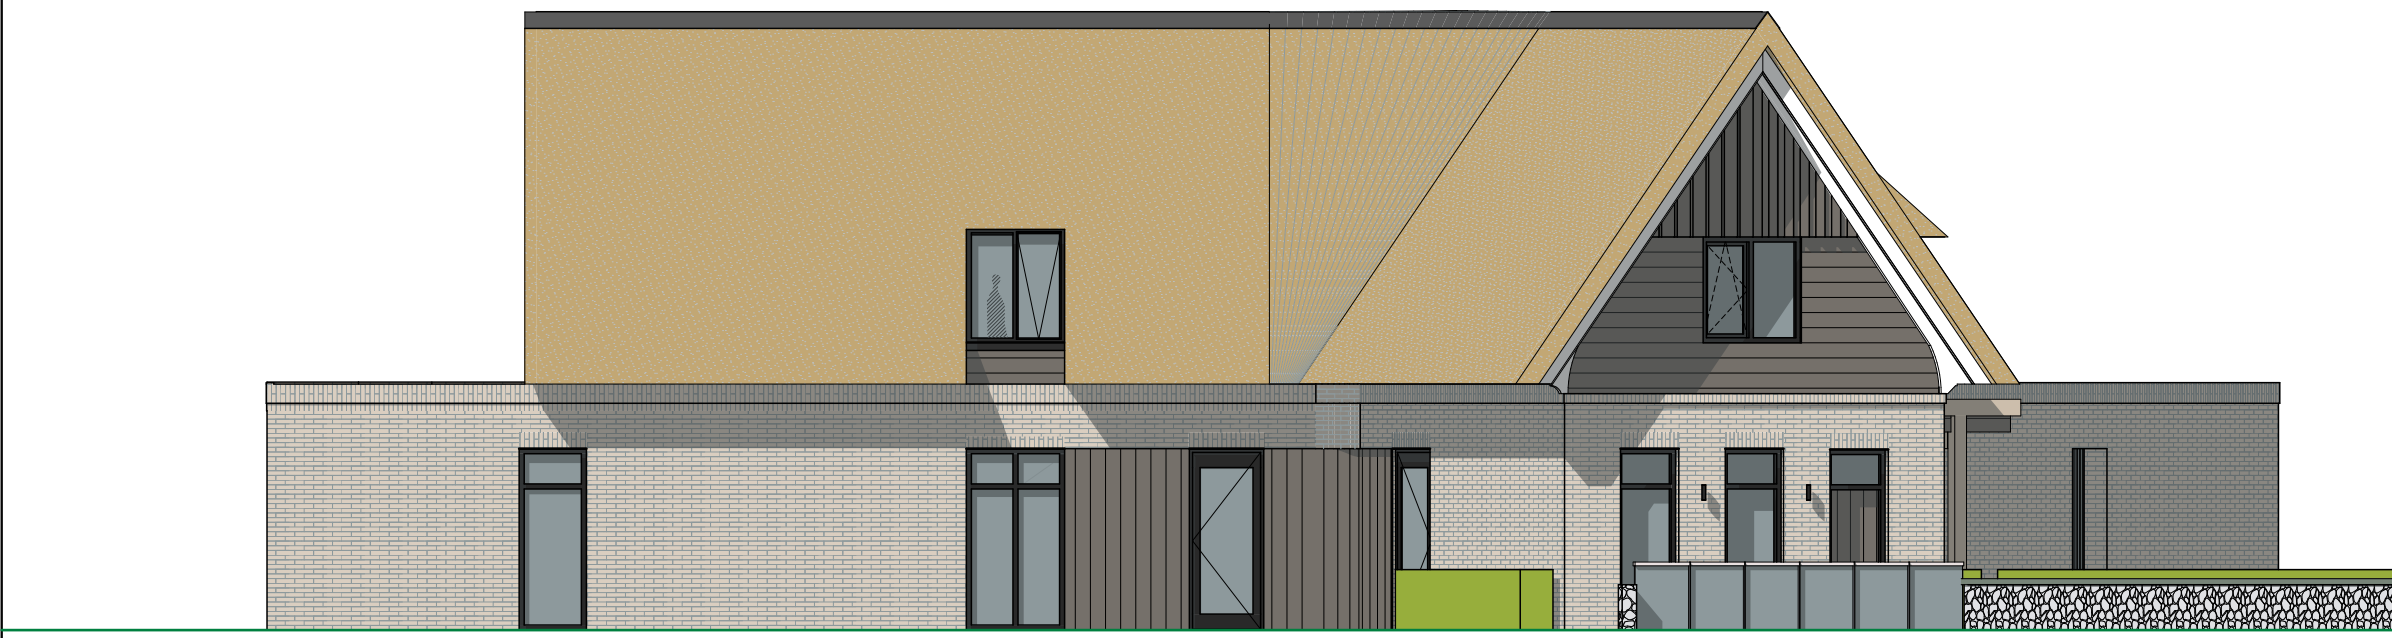

Oostgevel

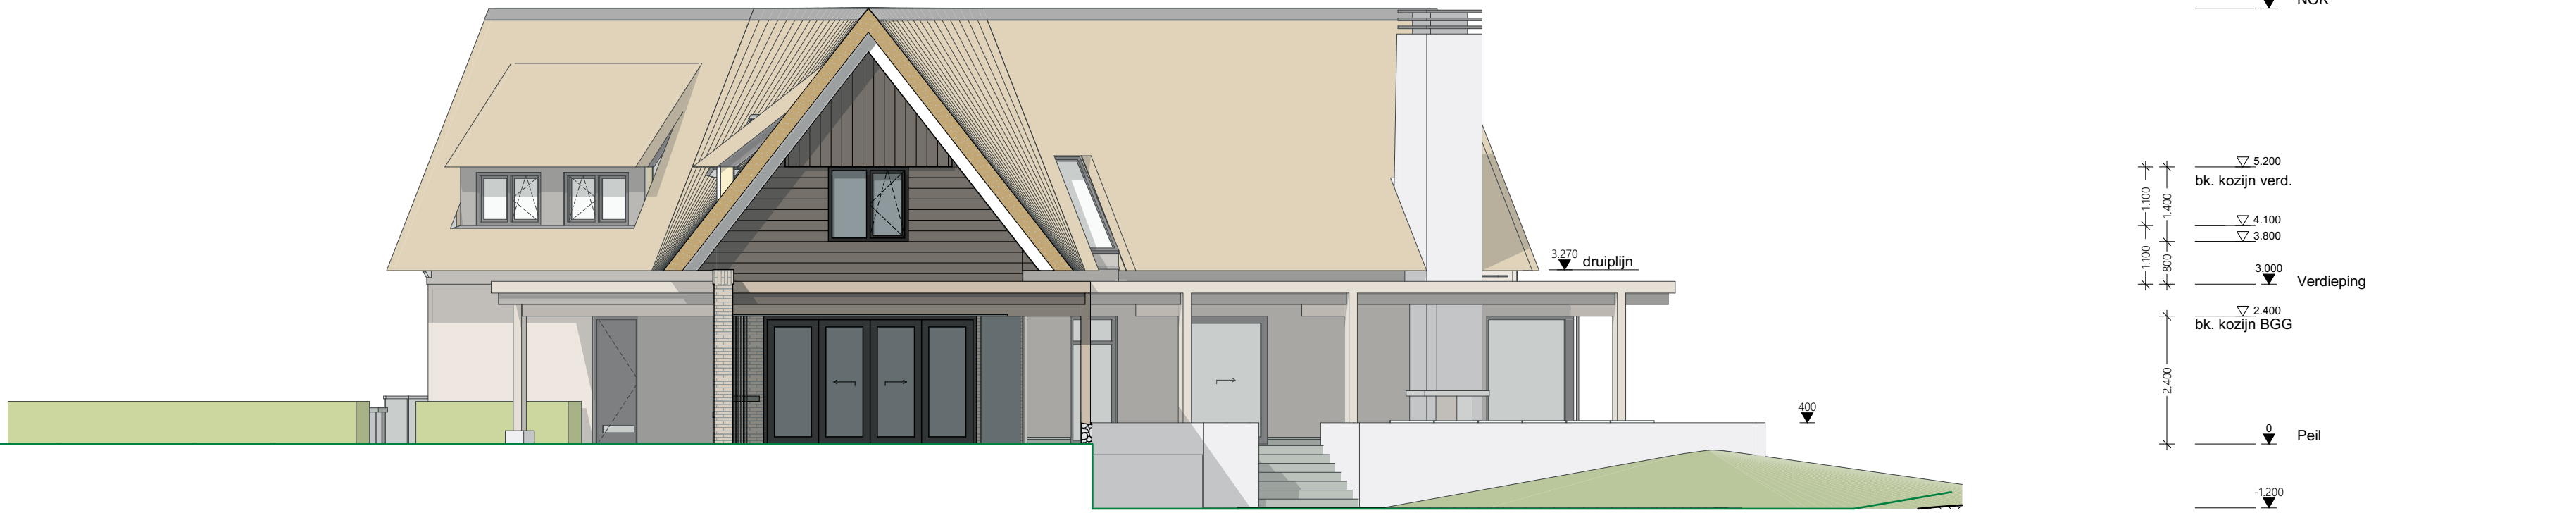

Bos

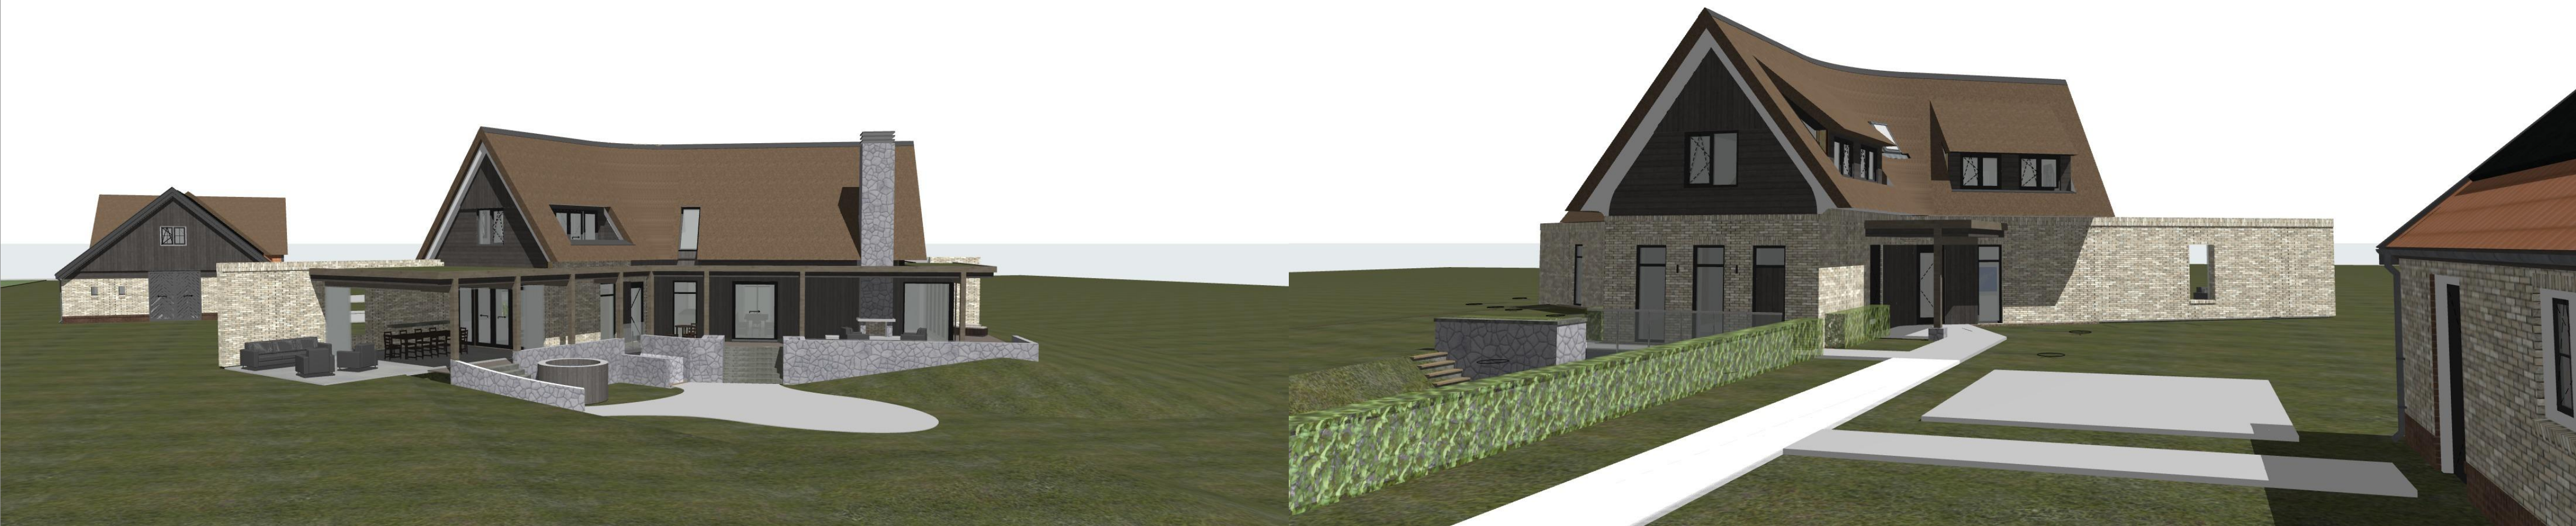

Voorgevel

Materiaalstaat

Onderdeel	Materialen	Kleur
Gevelsteen	Metselwerk	Grauwgeel
Geveldelen	Hout	Naturel
Gevel - plint	Breuksteen	Grijs
Kozijnen	Hout	Antraciet
Ramen deuren	Hout	Antraciet
Begraving	HR++	Transparant
Dak Helling	Riet	Natuurlijk
Dak Plat	Sedum	Natuurlijk
Boordelen	WRC	Wit
Vorsten	Koperaluminium	Koperkleurig - bruin

Gemeente Texel .txl

Behoort bij besluit van
Burgemeester en Wethouders van Texel,
zaaknummer: 3761657
kenmerk document: bijlage 5/7
namens de burgemeester en wethouders van Texel,
de heer R. Westbroek
afdelingsmanager Beleid & Vergunningen

Architectenburo
VEEGER

DO

Project: - Nieuwbouw woonhuis - Smitsweg	Opdrachtgever:	Werk: 2474
Onderdeel: Gevels Westgevel, Zuidgevel, Oostgevel, Noordgevel, Smitsweg, Bos, Achtergevel, Voorgevel, Remsoelen	Datum: 11-02-2026 Getekend: BB	Schaal: 1:100, 1:250, 52 Tekening: 20.6
www.veegertexel.nl	info@veegertexel.nl	0222-314037
Kogerstraat 43	1791 EP Den Burg	Kvk 57351570