



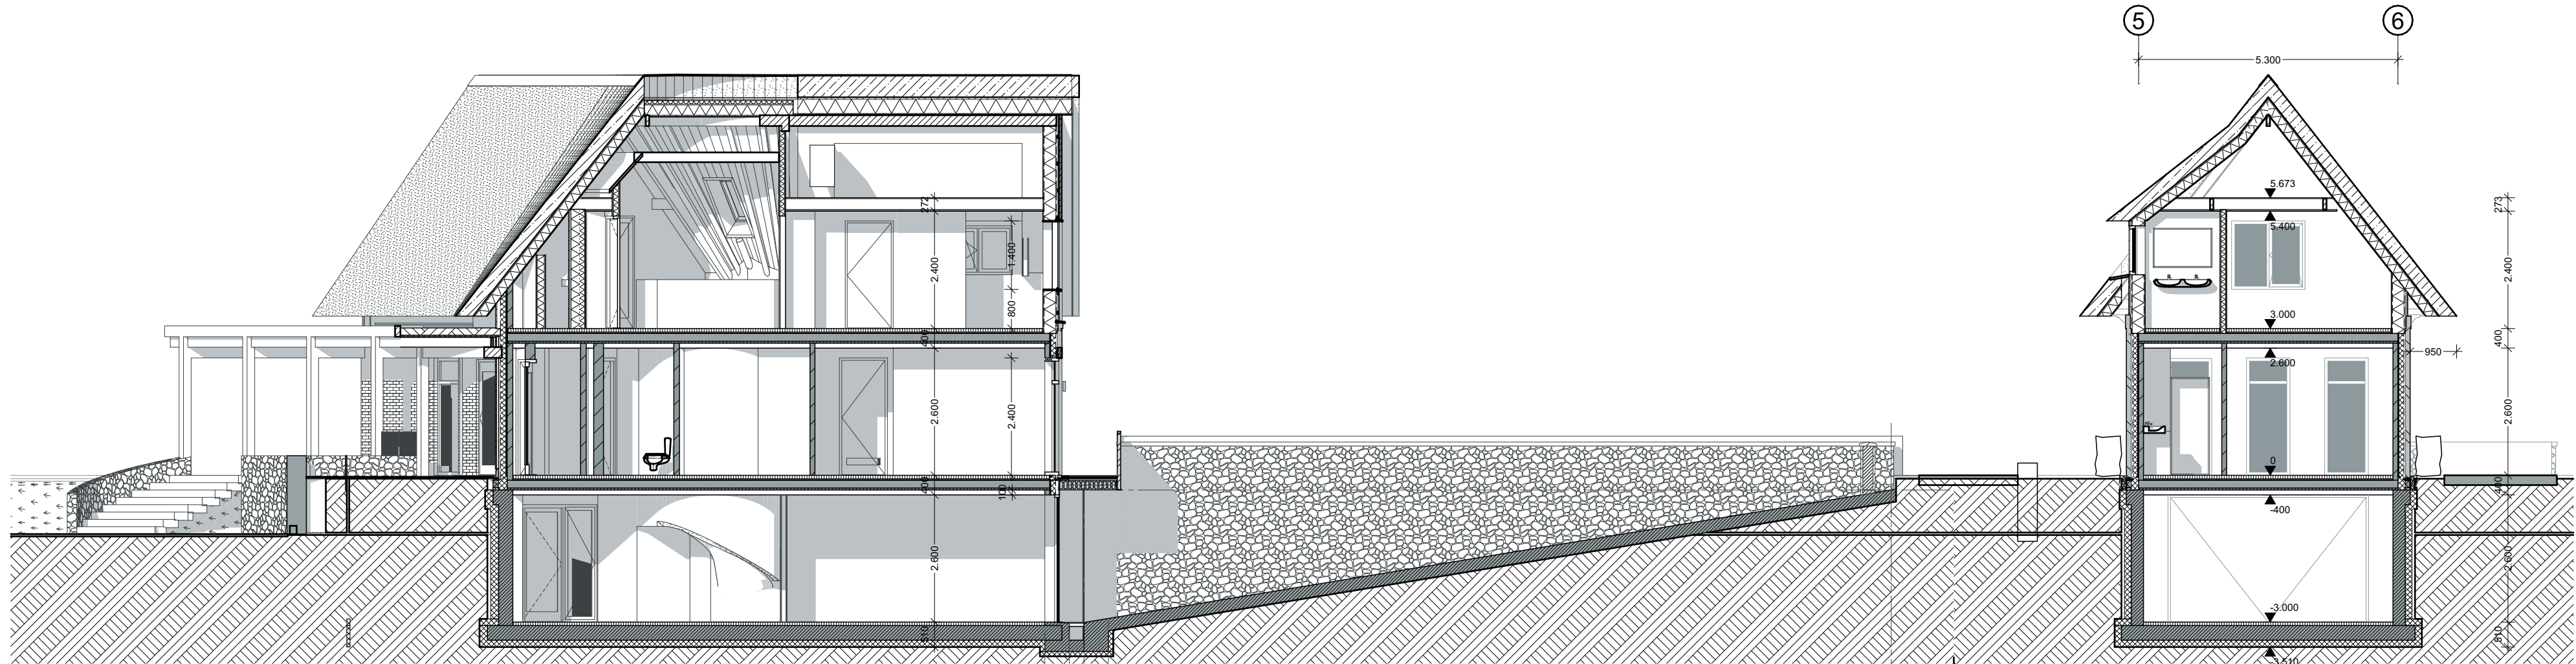


Doorsnede A-A

Doorsnede D-D

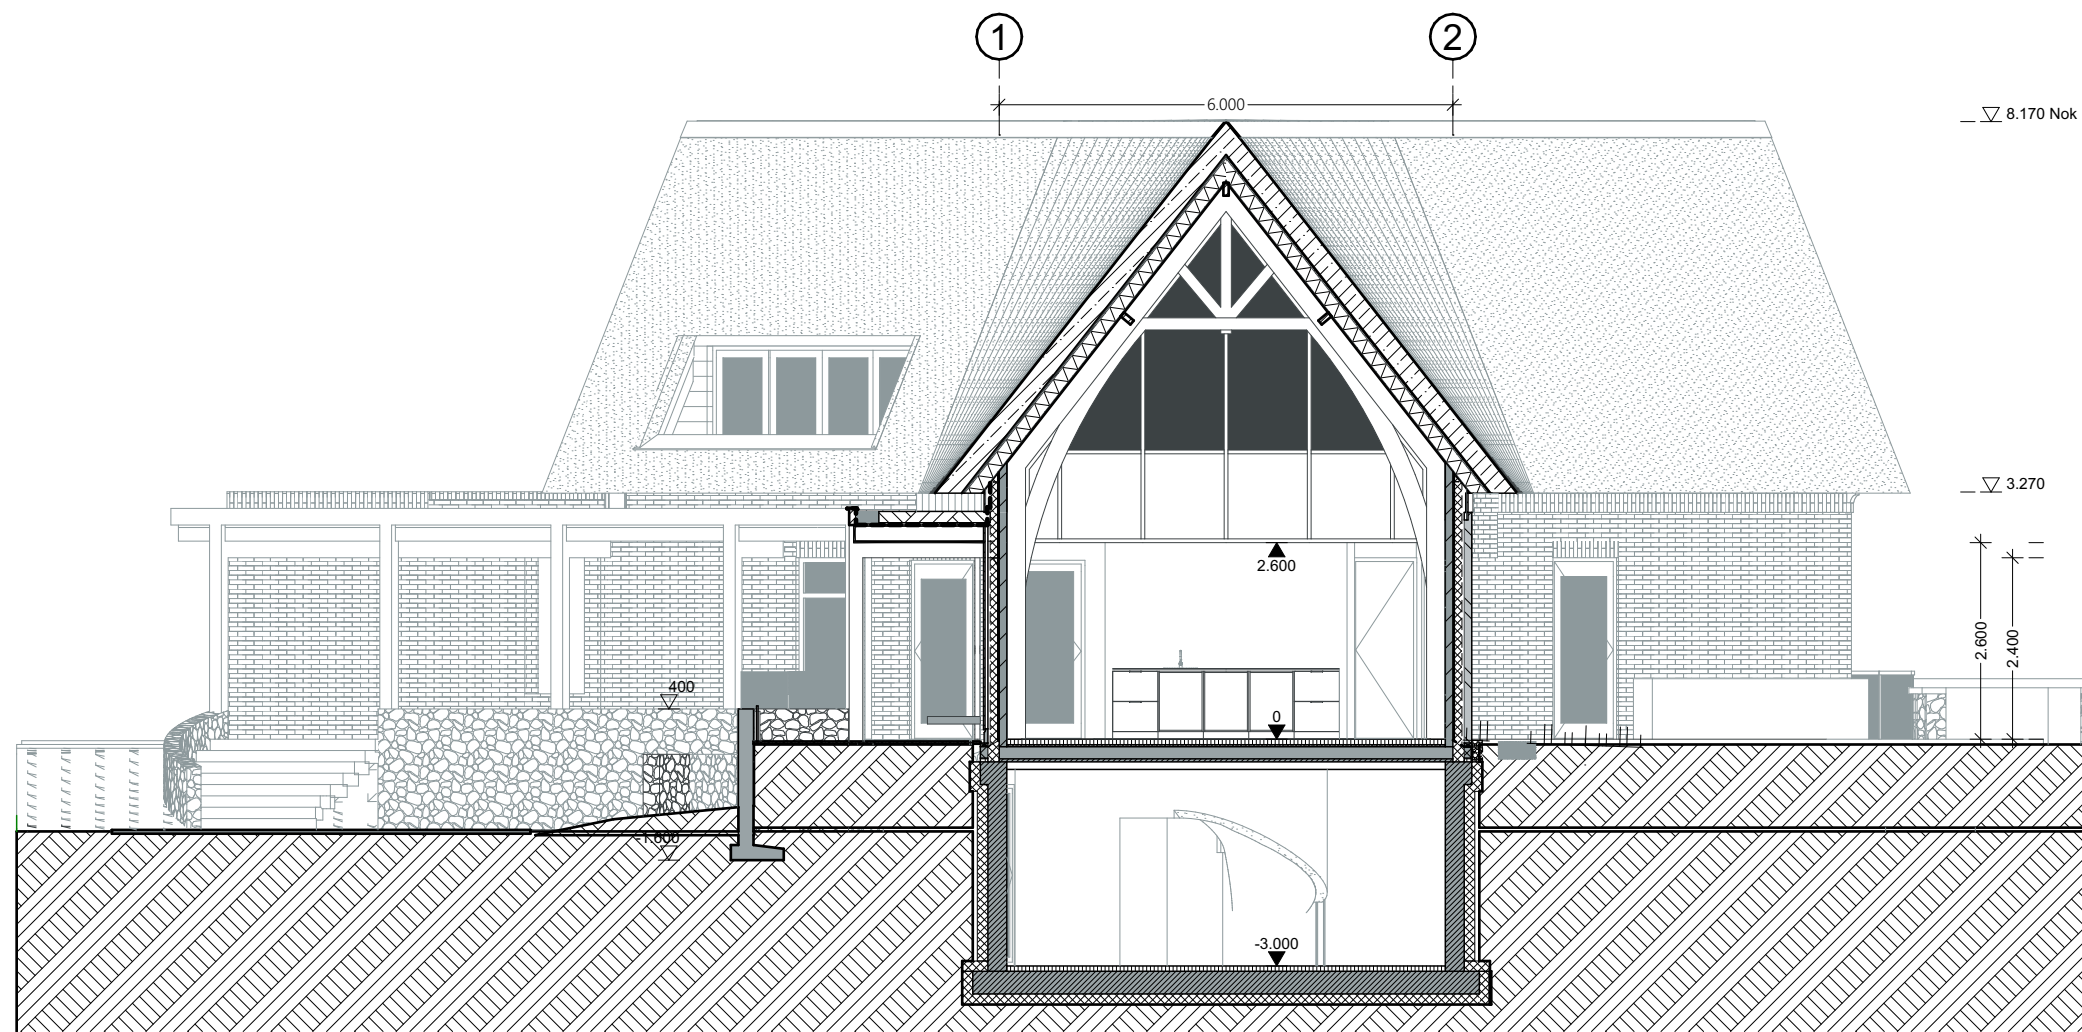

Doorsnede B-B

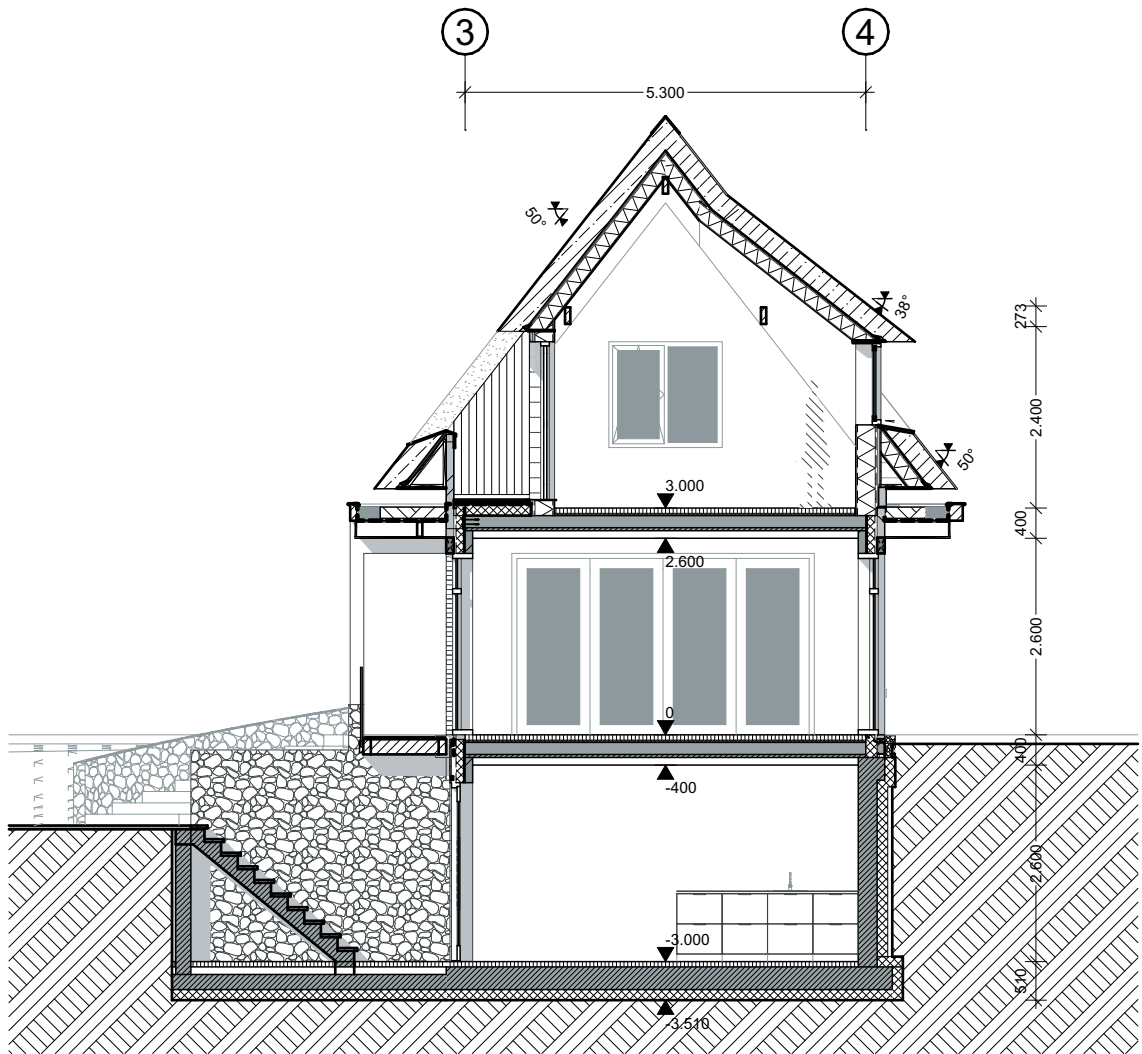

Doorsnede C-C

Gemeente Texel .txl

Behoort bij besluit van
Burgemeester en Wethouders van Texel,
zaaknummer: 3761657
kenmerk document: bijlage 6/7
namens de burgemeester en wethouders van Texel,

de heer R. Westbroek
afdelingsmanager Beleid & Vergunningen

Architectenburo
VEEGER

Project: - Nieuwbouw woonhuis - Smitsweg	Opdrachtgever:	Werk: 2474
Onderdeel: Doorsnedes Doorsnede B-B, Doorsnede A-A, Doorsnede C-C, Doorsnede D-D	Datum: 11-02-2026 Getekend: BB Schaal: 1:100 Formaat: A2	Tekening: 20.7
www.veegertexel.nl	info@veegertexel.nl	0222-314037
Kogerstraat 43	1791 EP Den Burg	Kvk 57351570