


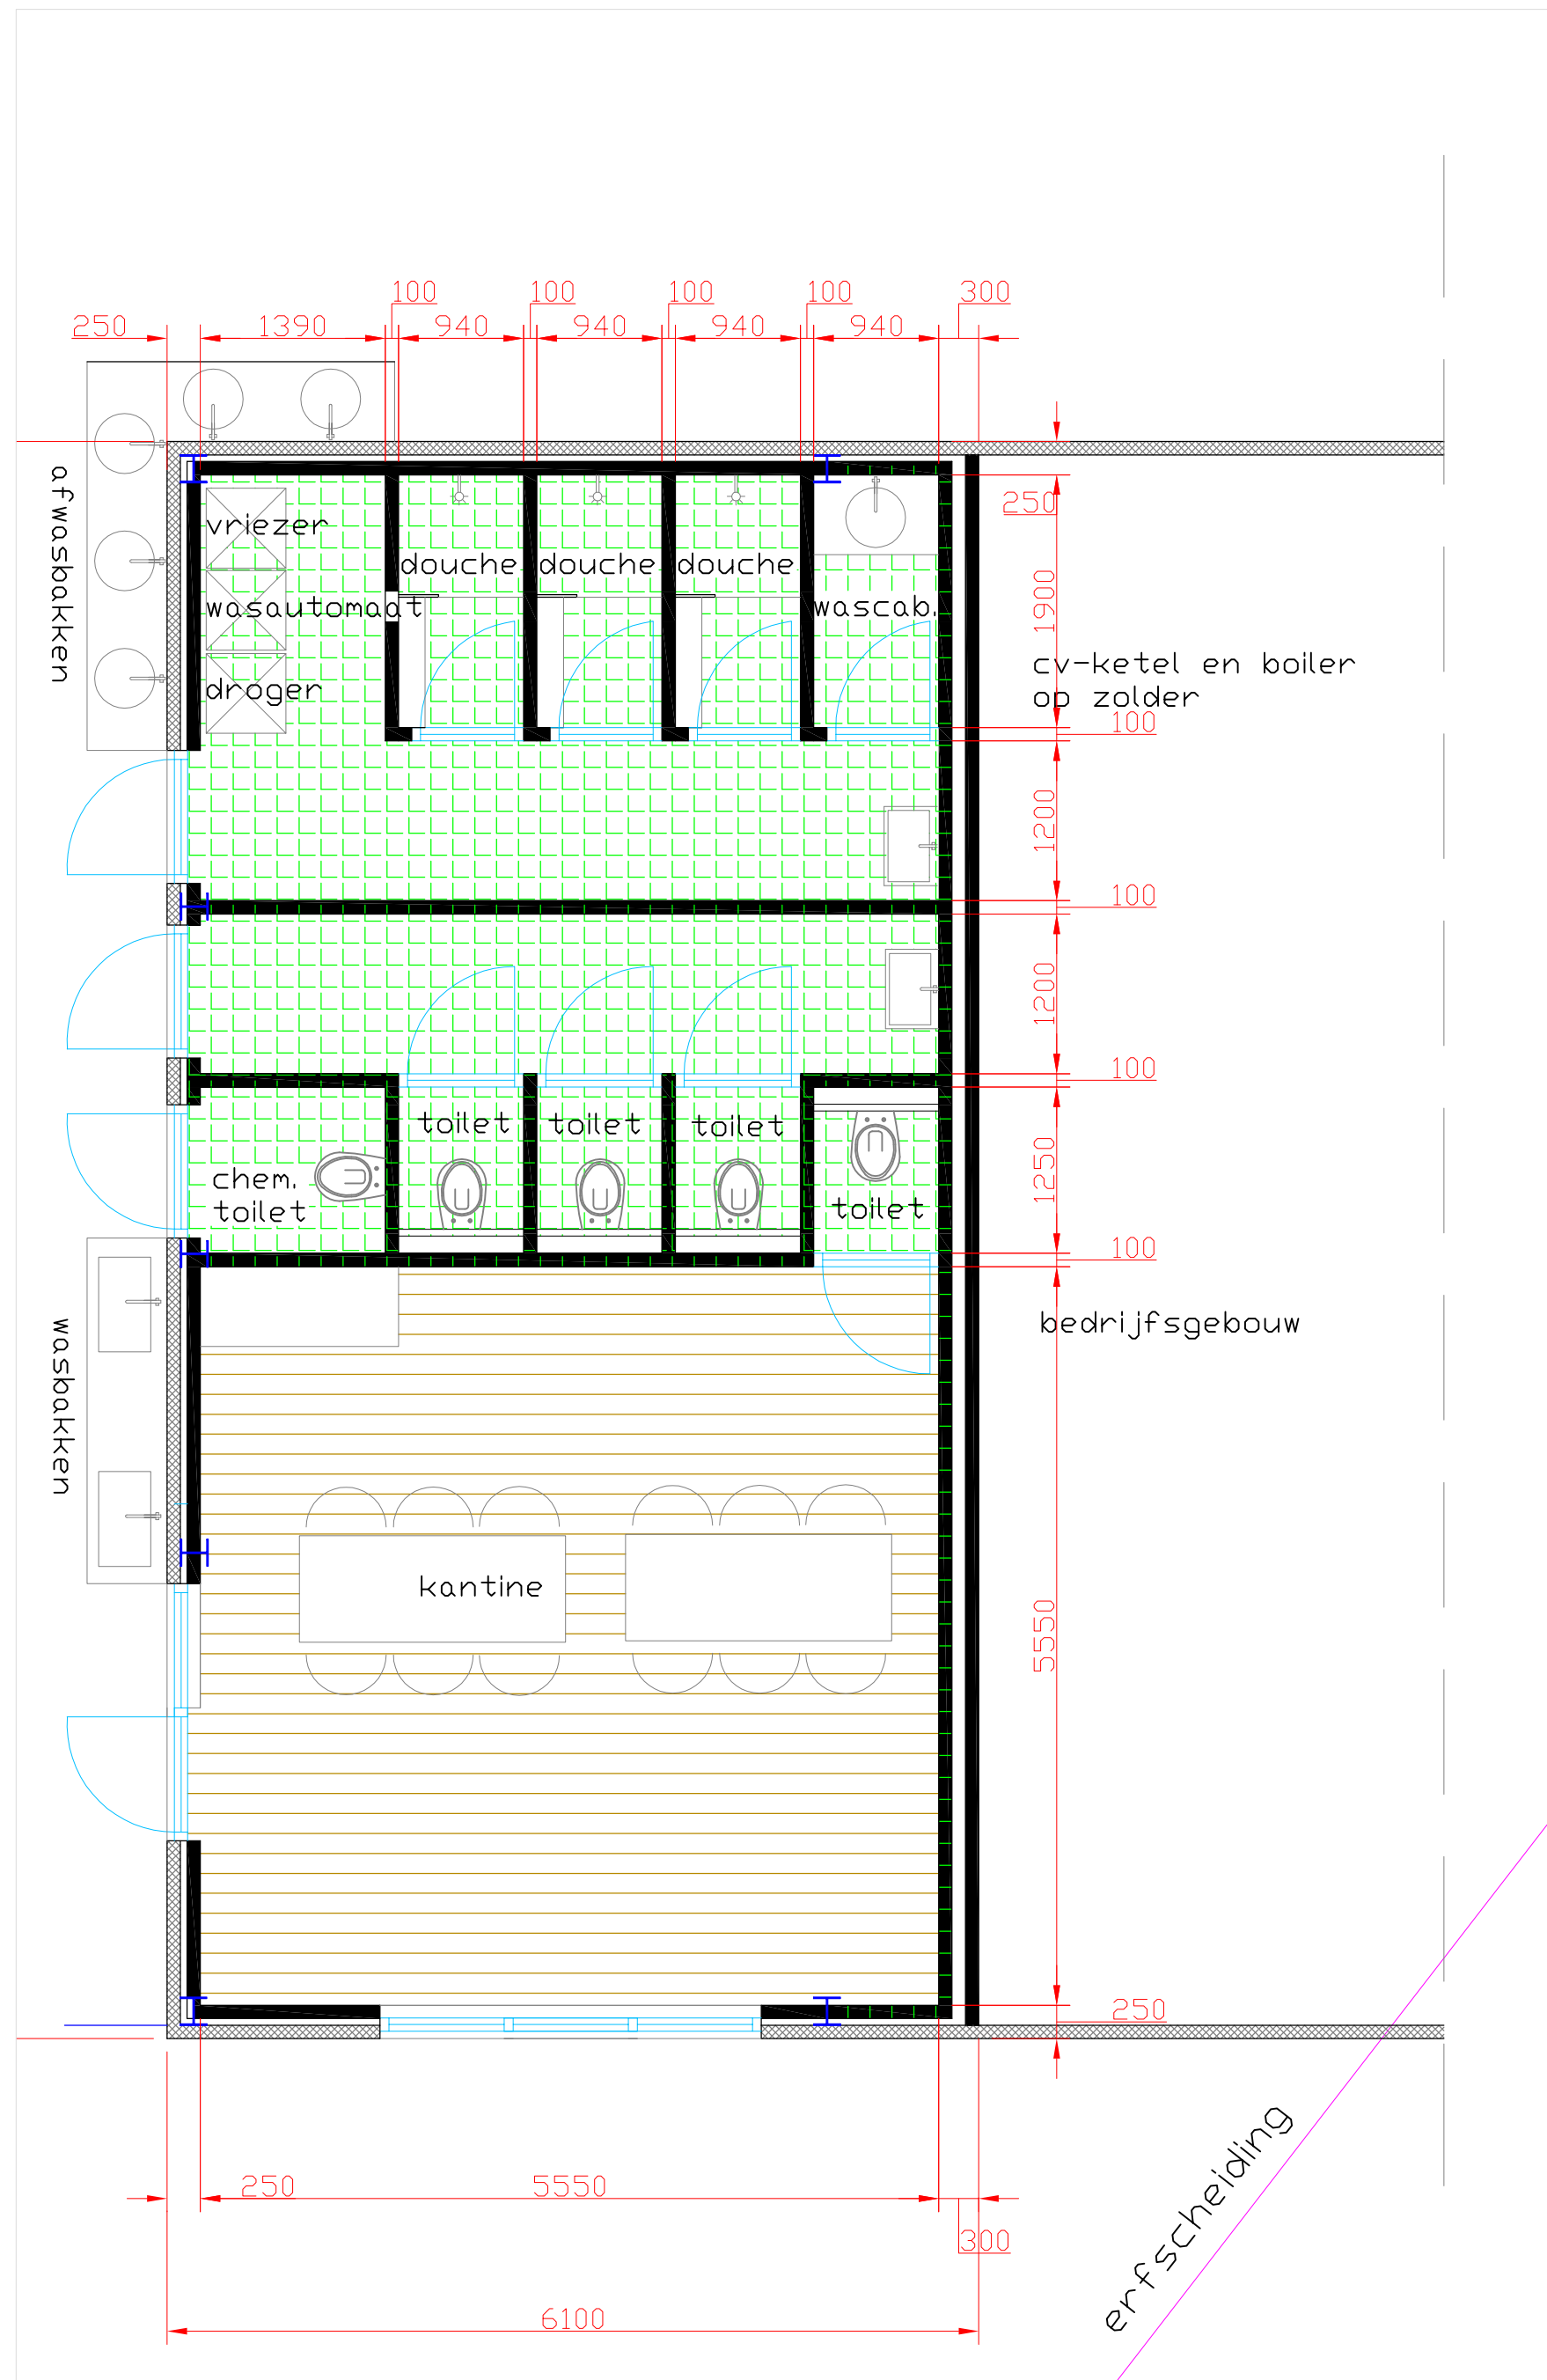

toiletgroep
kantine

schaal 1:50

Gemeente Texel .txl

Behoort bij besluit van
Burgemeester en Wethouders van Texel,
zaaknummer: 3753552
kenmerk document: bijlage 1/1
namens de burgemeester en wethouders van Texel,
de heer R. Westbroek
afdelingsmanager Beleid & Vergunningen



Frans Lugtmeijer bouwkundig teken- en adviesbureau

Hoofdweg 76, 1795 JE, De Cocksdorp, tel. 0222-311319, E-mail: franslugtmeijer@kpnmail.nl

Werk	Boerderijcamping "DE REDE"	
Opdrachtgever	De Rede 7, 't Horntje, Den Hoorn	
Onderwerp	Overzichtstekening	
Schaal	Schaal: 1:250 / 1:50 / Datum: februari 2017 / Gewijzigd: 14 dec. 2018	
Getekend	Frans Lugtmeijer / bouwkundig opzichter-tekenaar BNA/VTS, adviseur	TEK.NR. 17-02-22A