




Waardsedijk 71 Snelrewaard

Steiger

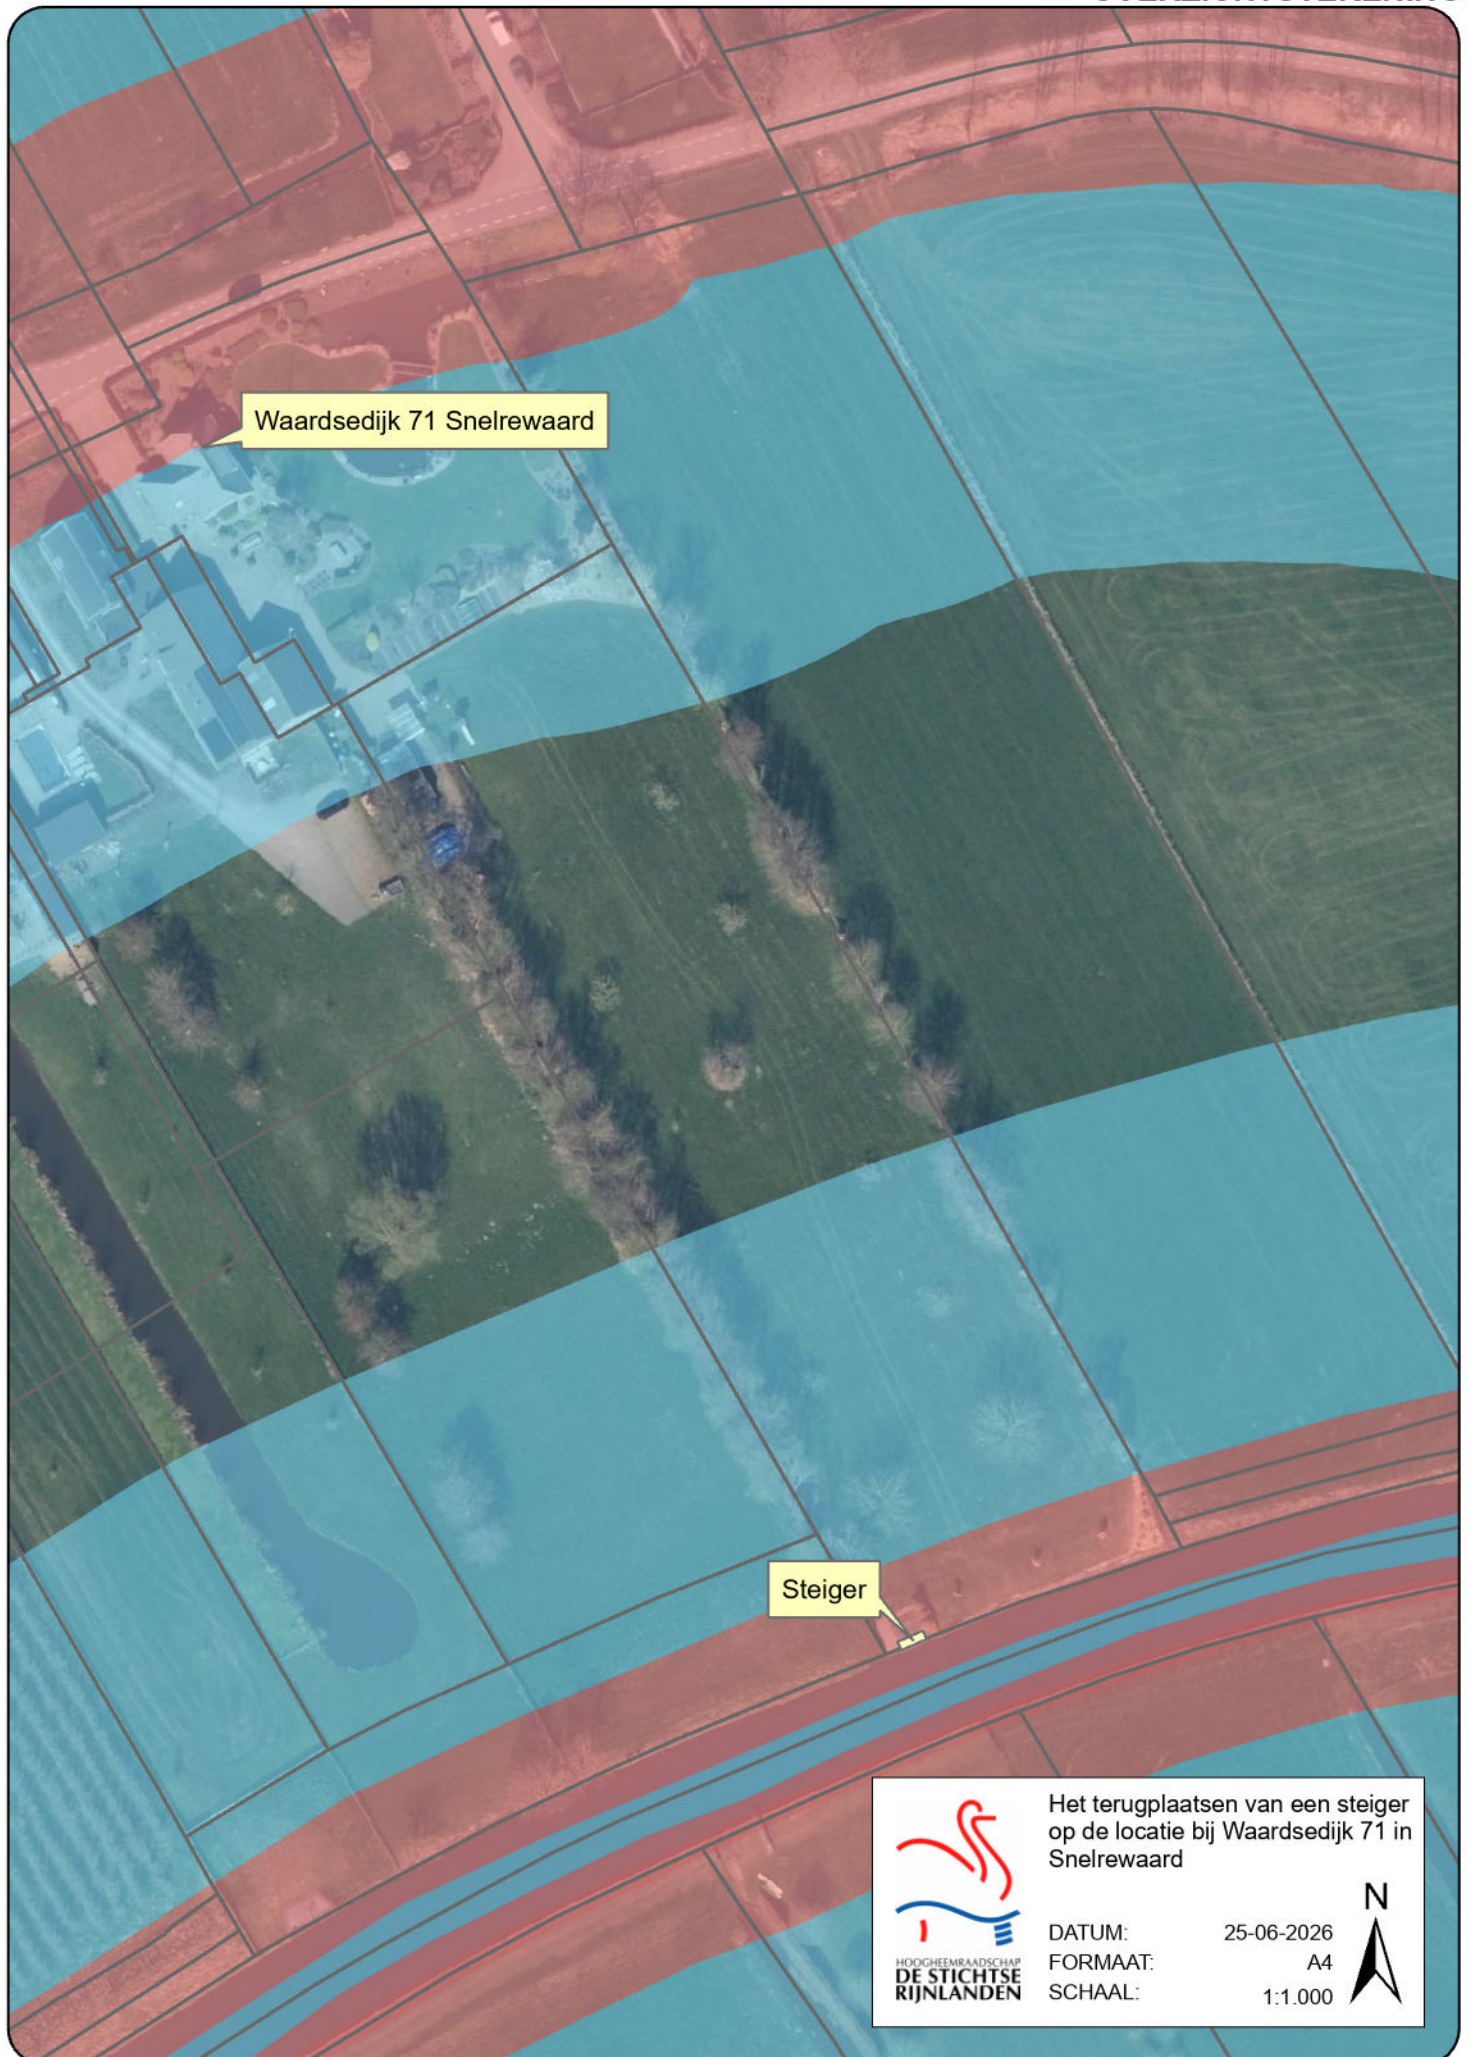

Het terugplaatsen van een steiger
op de locatie bij Waardsedijk 71 in
Snelrewaard

DATUM: 25-06-2026
FORMAAT: A4
SCHAAL: 1:1.000

