
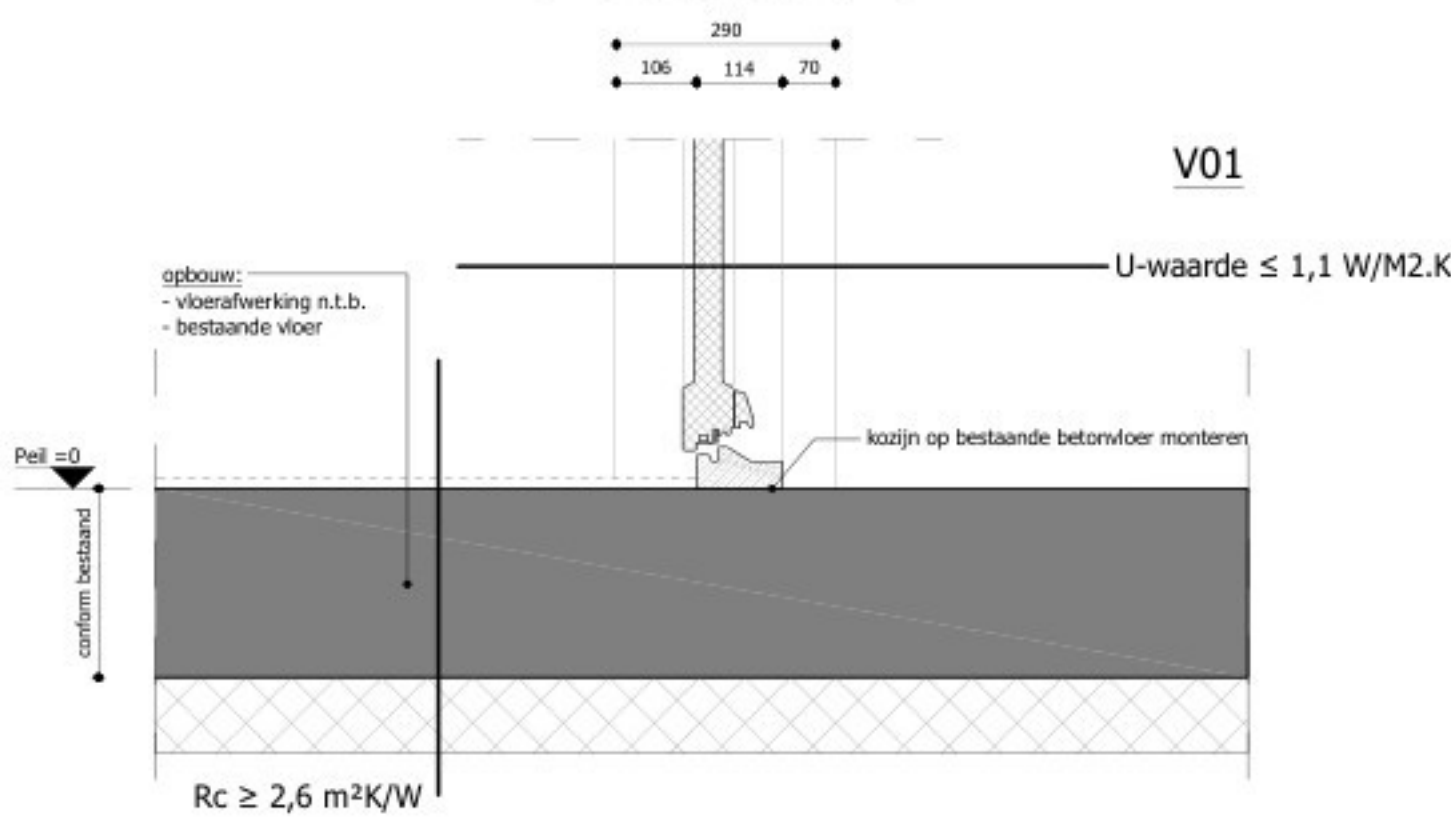
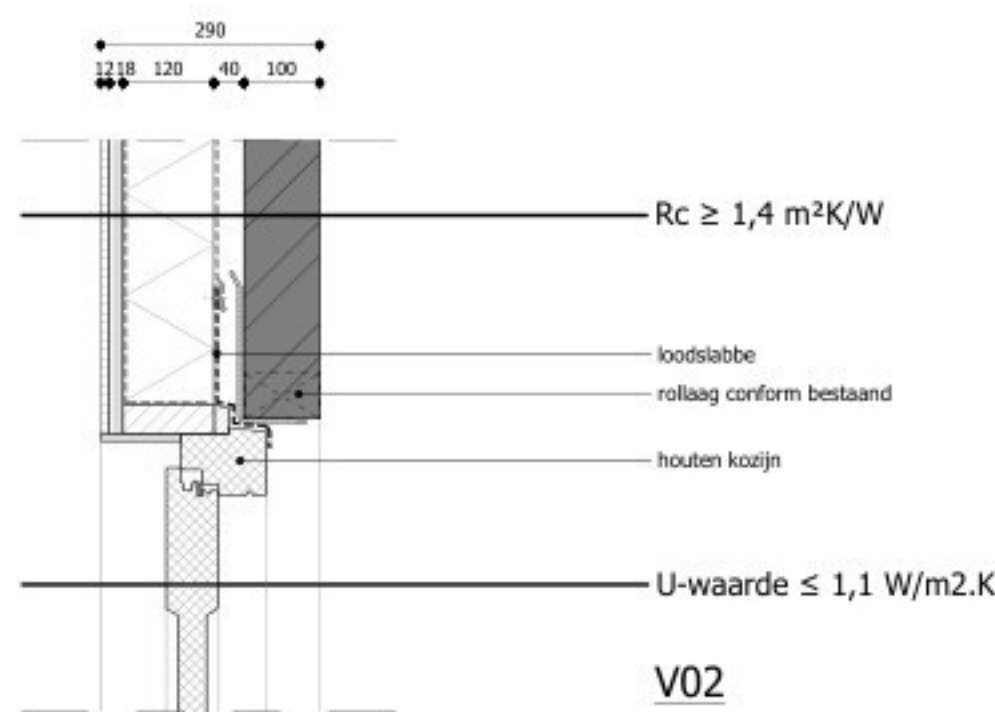
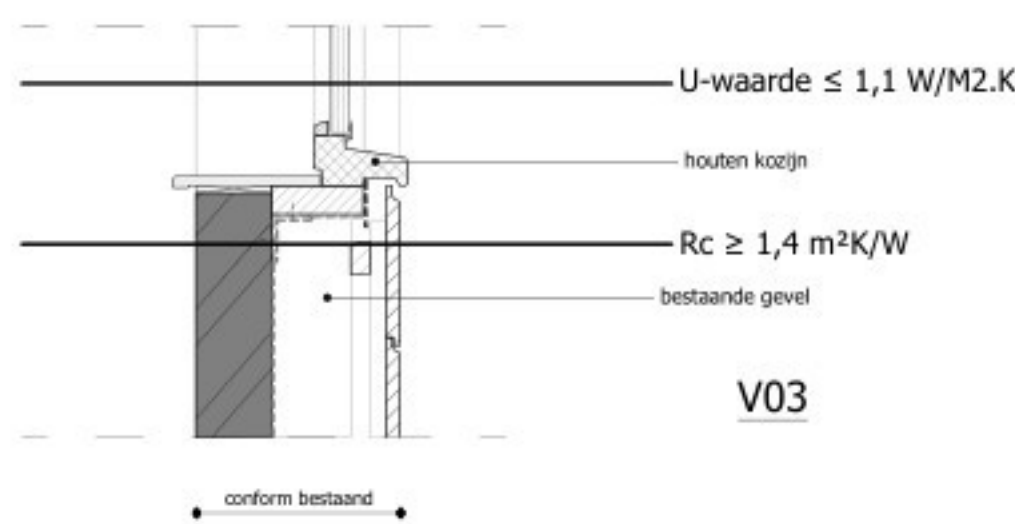
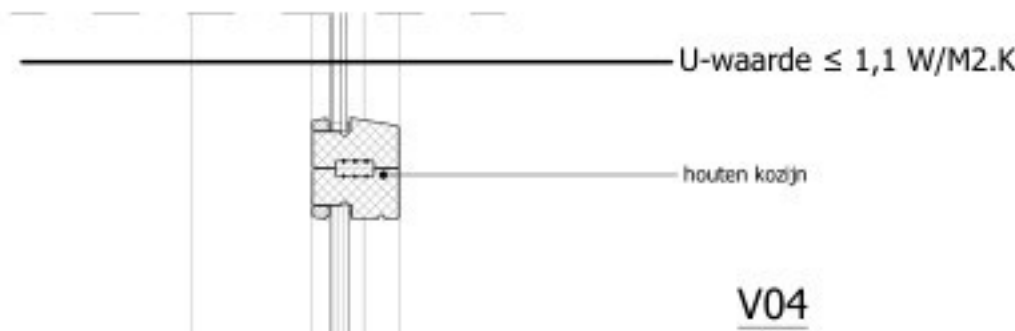
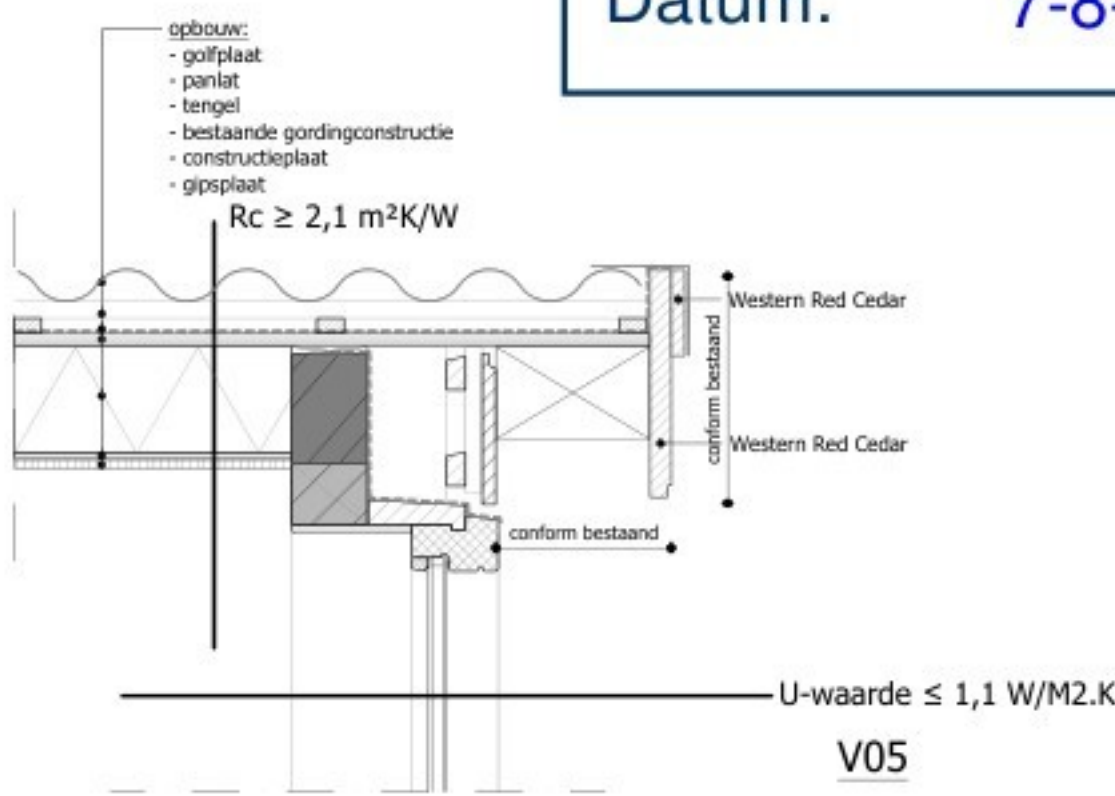


Behoort bij het besluit van
Burgemeester en
Wethouders
van Alkmaar

Dossiernr: 00001363852

Datum: 7-8-2026

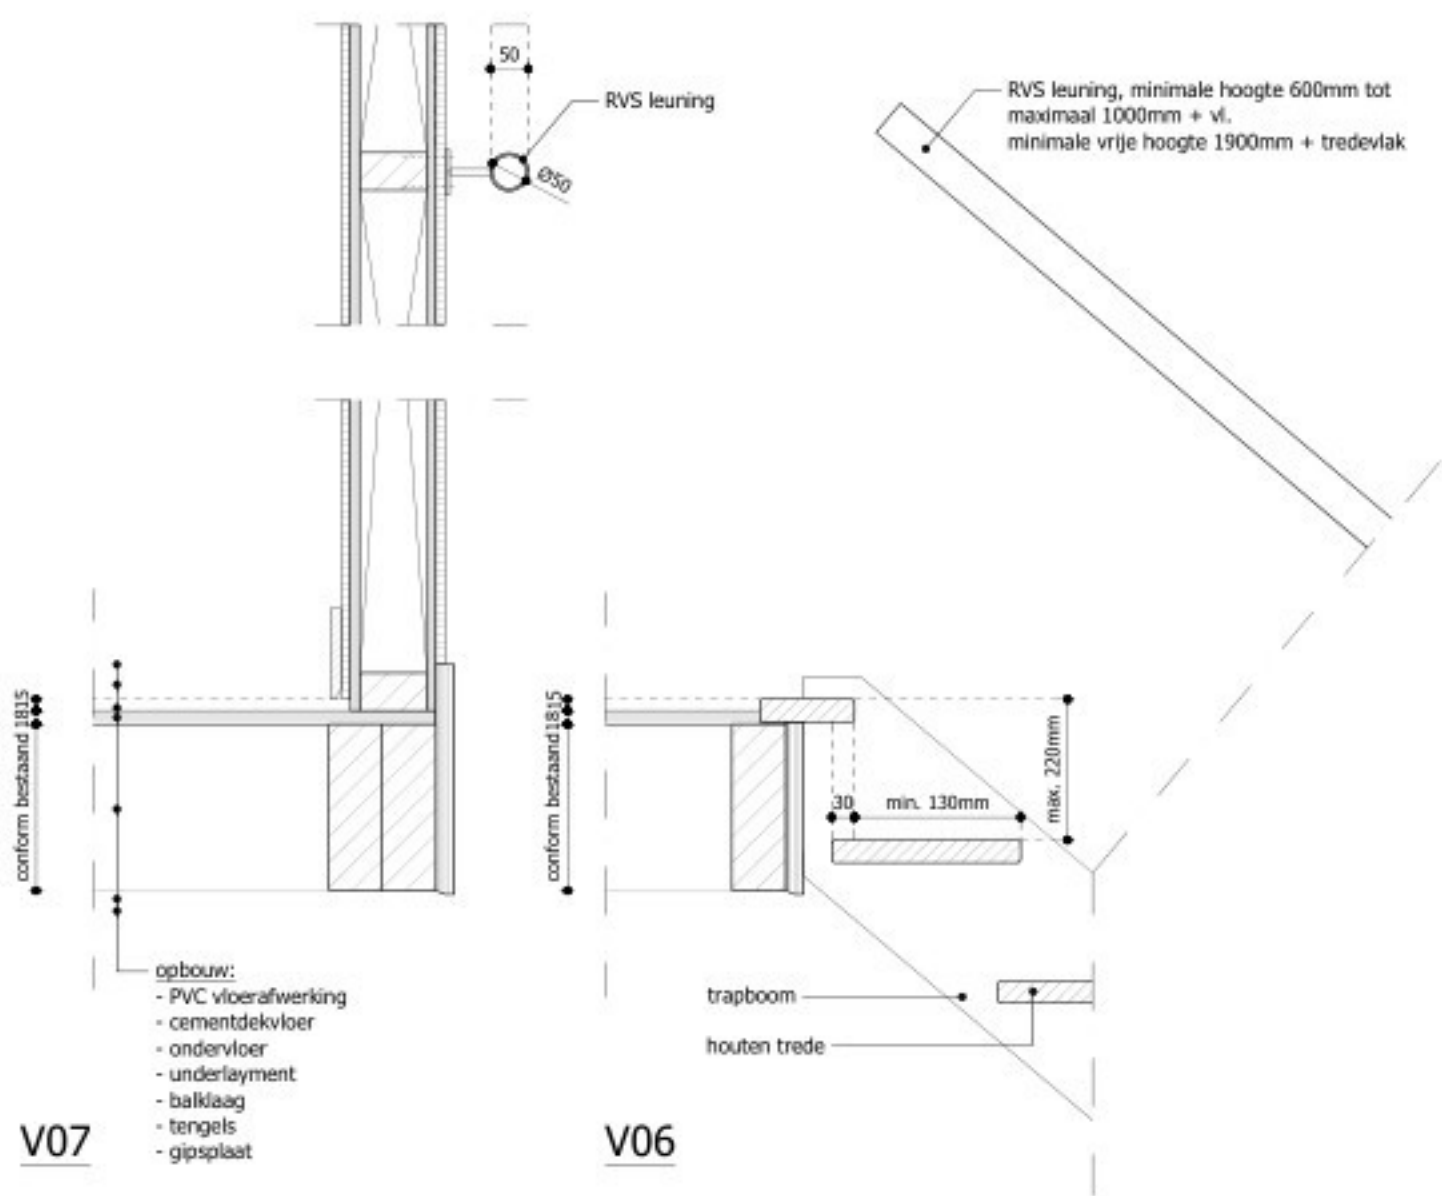

Algemeen:

- Alle maten op tekening onderling en in het werk controleren.
- Tekening is niet geschikt om te gebruiken als werktekening in de uitvoeringsfase.
- Maten op tekening in millimeters (mm) tenzij anders aangegeven.
- Definitieve berekeningen / tekeningen constructie n.t.b. door constructeur.
- Definitieve berekeningen / tekeningen installatie n.t.b. door installateur.
- Ter plaatse van uitwendige scheidingen constructie geen openingen groter dan 0,01 m tot een diepte van 0,6 meter volgens hoofdstuk 4 afdeling 4.3 artikel 4.3.9 van het BbI.