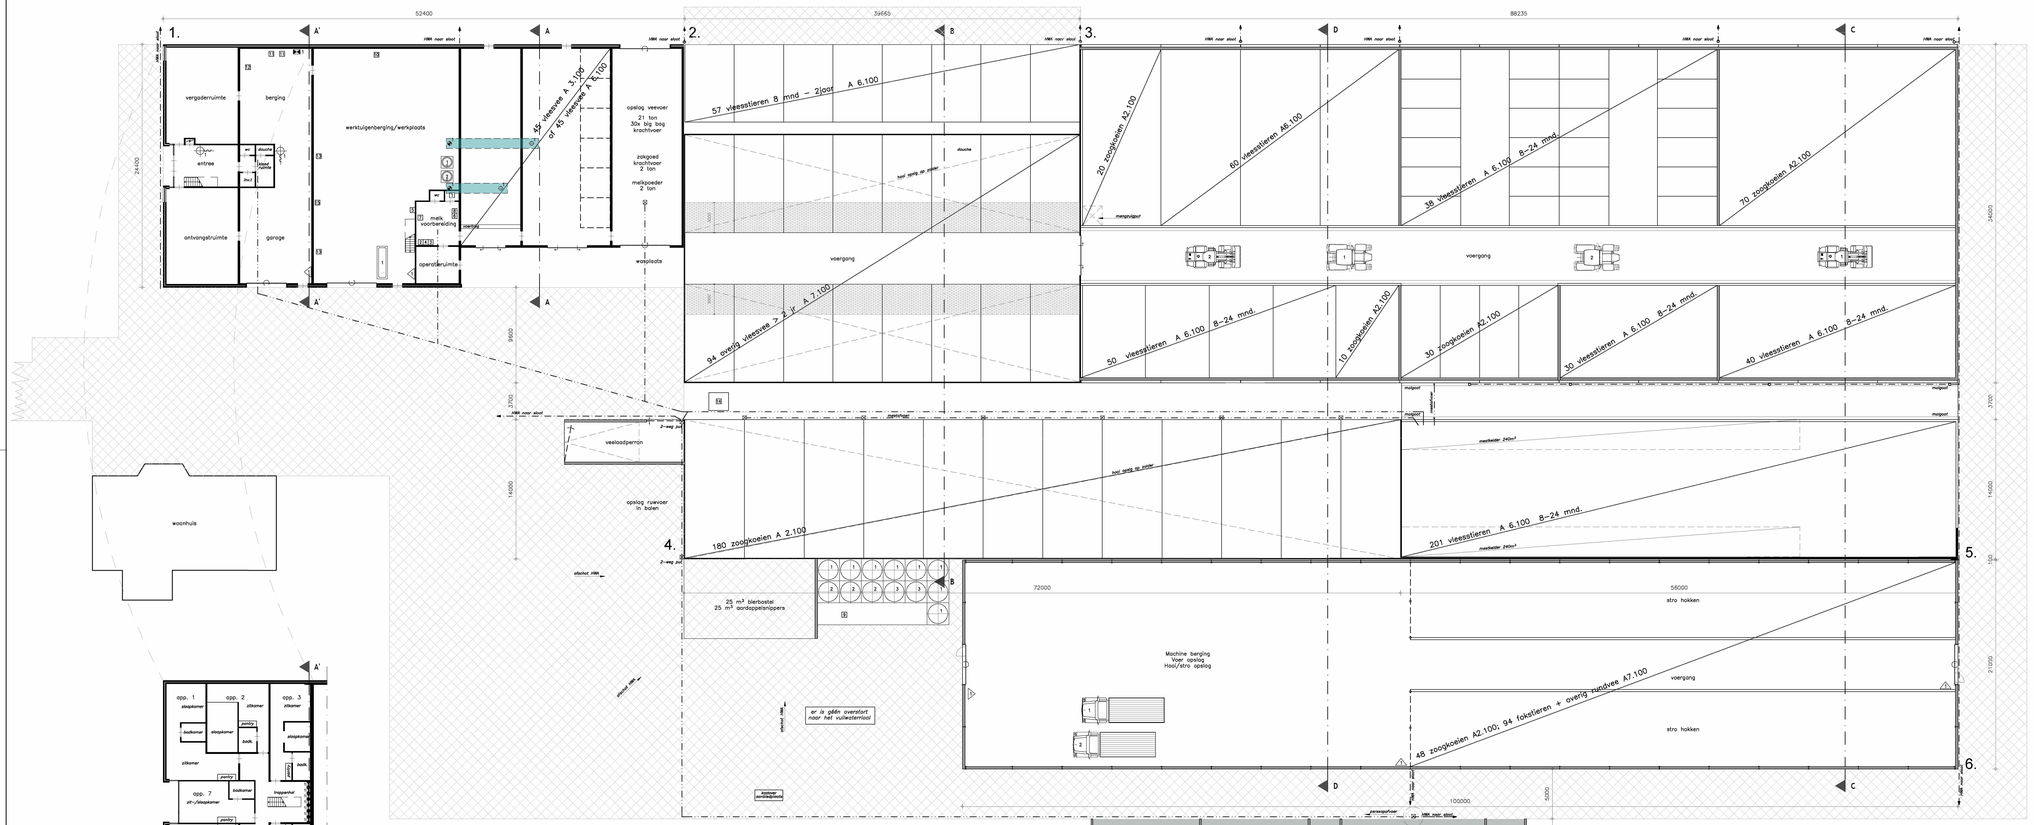

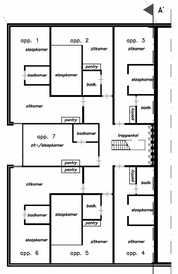

Verdieping gebouw 1

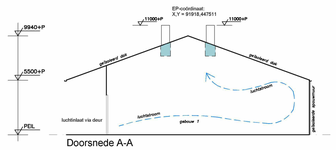

Doorsnede A-A

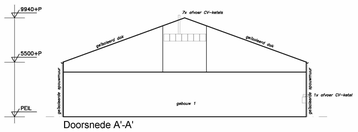

Doorsnede A'-A'

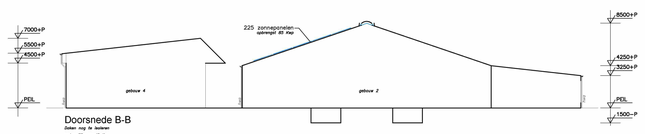

Doorsnede B-B

Zolen mg. te leaiewr
natuurlijke ventilatie

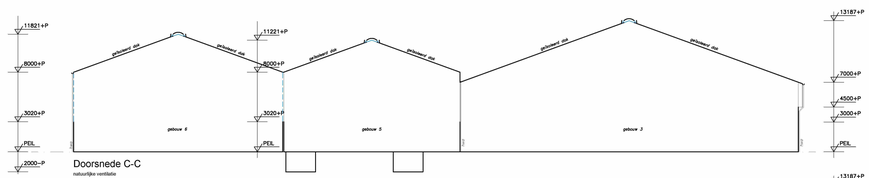

Doorsnede C-C

natuurlijke ventilatie

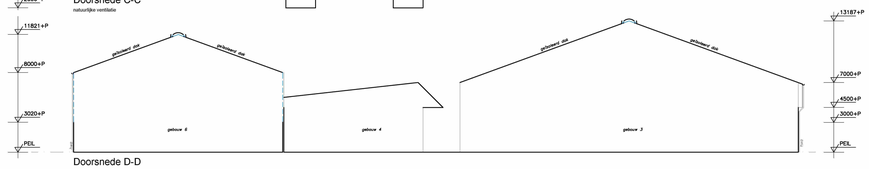

Doorsnede D-D

natuurlijke ventilatie

Doorsnede E-E

Symbolen

Symbool	Gebouw	Omschrijving	Aantal	Inhoud	Vermogen kW pht.	Vermogen Totaal kW
		1. GRONDSTOFFEN EN PRODUCTEN			Subtotaal	–
		1.2 Milieugevaarlijke stoffen			Subtotaal	–
1	1	Diesel (tank in lekbak)	1	10.000 L	–	–
2	1	Smeerolie (vat in lekbak)	1	1000 L	–	–
1	1	Bestrijdingsmiddelenkast	1	30 L	–	–
2	1	Opslag diergeneesmiddelen	1	1 kg	–	–
3	1	Opslag desinfectiemiddelen	1	20 L	–	–
4	1	Opslag reinigingsmiddelen	1	20 L	–	–
		1.4 Andere stoffen of producten			Subtotaal	–
1	5	Mengvoeder (in silo)	8	35 ton	–	–
2	5	Mengvoeder (in silo)	3	15 ton	–	–
3	5	Mengvoeder (in silo)	2	20 ton	–	–
		2. ENERGIE			Subtotaal	1.160,300
		2.1 Ventilatie			Subtotaal	1.800
1	1	Weet-/jaloezieunit	2	–	–	–
1	1	Ventilator	2	ø 820	0,900	1.800
		2.2 Verbrandingsmotoren			Subtotaal	915,000
1	3	Tractor	1	–	140,000	140,000
2	3	Tractor	1	–	132,000	132,000
3	3	Loader	1	–	107,000	107,000
4	3	Loader	1	–	105,000	105,000
1	6	Veewagen	1	–	100,000	100,000
2	6	Vrachtwagen	1	–	331,000	331,000
		2.3 Verwarmingsinstallaties			Subtotaal	177,000
1	1	CV-ketel	8	–	22,000	176,000
5	1	Boiler	1	120 L	1,000	1,000
		2.4 Overig opgeteld vermogen			Subtotaal	66,500
6	1	Melkmotor	1	–	1,000	1,000
7	1	Mengtafel	1	–	1,000	1,000
8	1	Walzpump	1	–	3,000	3,000
9	5	Weeg-mengunit	1	–	–	–
0	1	Loaspparaat	1	–	4,000	4,000
1	1	Kolomboormachine	2	–	1,000	2,000
2	1	Dreabank	1	–	3,000	3,000
3	1	Loopkat	2	–	3,000	6,000
4	4	Voermeegbak (electrisch)	1	–	45,000	45,000
5	1	Zaagmachine	1	–	1,500	1,500
		3. AFVALSTOFFEN			Subtotaal	–
		3.1 Gevaarlijke stoffen			Subtotaal	–
2	1	Afgewerkte olie (vat in lekbak)	1	1000 L	–	–
		4. OVERIG			Subtotaal	–
		4.1 Brandveiligheid			Subtotaal	–
1, 6	1	Brandblusser	5	12 kg	–	–
1, 6	1	Brandslanghaspel	2	–	–	–
					Totaal	1.160,300

Renvooi gebouwen

Gebouwnr.	Naam	Wanden	Dak	Vloer	Werkpoeiing	Ventilatie	Diercategorie	RAV-code	Aantal plaatsen	Aantal dieren
1	Ontvangst/vergoederruimte/opslag zoogkoeien	Metalstwerk	Sandwichpanelen	Beton	–	Natuurlijk/mechanisch	Vleesvee of Vleesvee	A 3.100 A 6.100	45	45
2	Rundveestal	Metalstwerk	Golfplaten	Beton	–	Natuurlijk	Vleesstieren	A 6.100	57	57
							Overig vleesvee	A 7.100	94	94
3	Rundveestal	Betonpanelen	Sandwichpanelen	Beton	–	Natuurlijk	Vleesstieren	A 6.100	218	218
							Zoogkoeien	A 2.100	130	130
4	Rundveestal	Betonpanelen	Golfplaten	Beton	–	Natuurlijk	Zoogkoeien	A 2.100	180	180
5	Rundveestal	Betonpanelen	Sandwichpanelen	Beton	–	Natuurlijk	Vleesstieren	A 6.100	201	201
6	Loods/Rundveestal	Betonpanelen	Sandwichpanelen	Beton	–	Natuurlijk	Zoogkoeien	A 2.100	48	48
							Overig vleesvee	A 7.100	94	94