


### Gebouwen


symbool	omschrijving	capaciteit
A	bedrijfswoning	-
B	kantoor/kantine/machineberging/paardestal	12 st. paarden HL 1.100
C	kantoor/kantine/machineberging/paardestal	8 st. paarden HL 1.100

### Legenda

symbool	omschrijving	aantal	vermogen (kW p/ st.)	eenheid
1	poederblusser			
1	dieselolietank (dubbelwandig)	1	-	2000 liter
2	houtkachel	1	220	-
3	generator	1	60	-

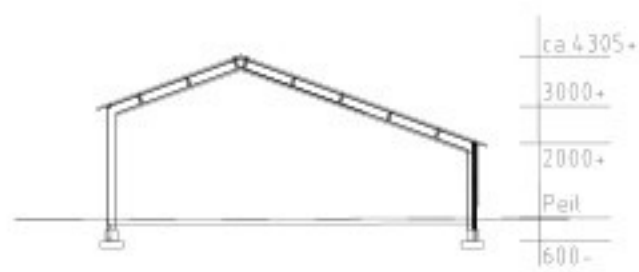

**Gebouw C**  
machineberging / werkplaats / kantine  
paardenstal  
Doorsnede BB

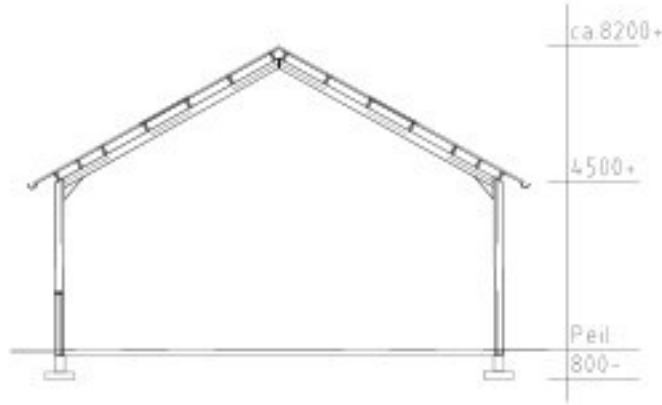

**Gebouw B**  
Opslag / werkplaats / kantoor  
paardenstal  
Doorsnede AA



### Situatie

Schaal 1:2000  
Kad. Gemeente: Lienden  
Sectie: K  
Kad. Nummer: 683, 1465



**VanWestreenen**  
ADVISEURS RUIMTELIJKE ONTWIKKELING

Van Westreenen Adviseurs  
Schiermoningerdijk 11  
3772 MD Lisse  
T: (0342) 47 42 05  
F: (0342) 47 42 81  
E: info@vanwestreenen.nl  
  
Van Westreenen Gld  
7331 JA Luchterhout  
T: (0544) 37 89 37  
F: (0544) 37 89 64  
E: info@vanwestreenen.nl  
  
Kantoor Bld  
7651 KE Tubbergen  
T: (0540) 70 00 80  
F: (0540) 37 89 64  
E: info@vanwestreenen.nl

PROJECT:  
Aanvraag omgevingsvergunning onderdeel milieu  
OPDRACHTGEVER:  
Porkey's Pretpark  
Rijnbandijk 21  
4031 KN INGEN  
LOCATIE: Rijnbandijk 21 te Ingen  
ONDERDEEL:  
Bedrijfsplattgrond  
Maten voor de uitvoering in het werk controleren

SCHAAL: 1:200  
GETEKEND: HR  
FORMAAT: A1  
DATUM: 17-07-2024  
WIJZIGING:  
PROJECTNUMMER:  
202407WM-PORKY  
Blad 1 van 1