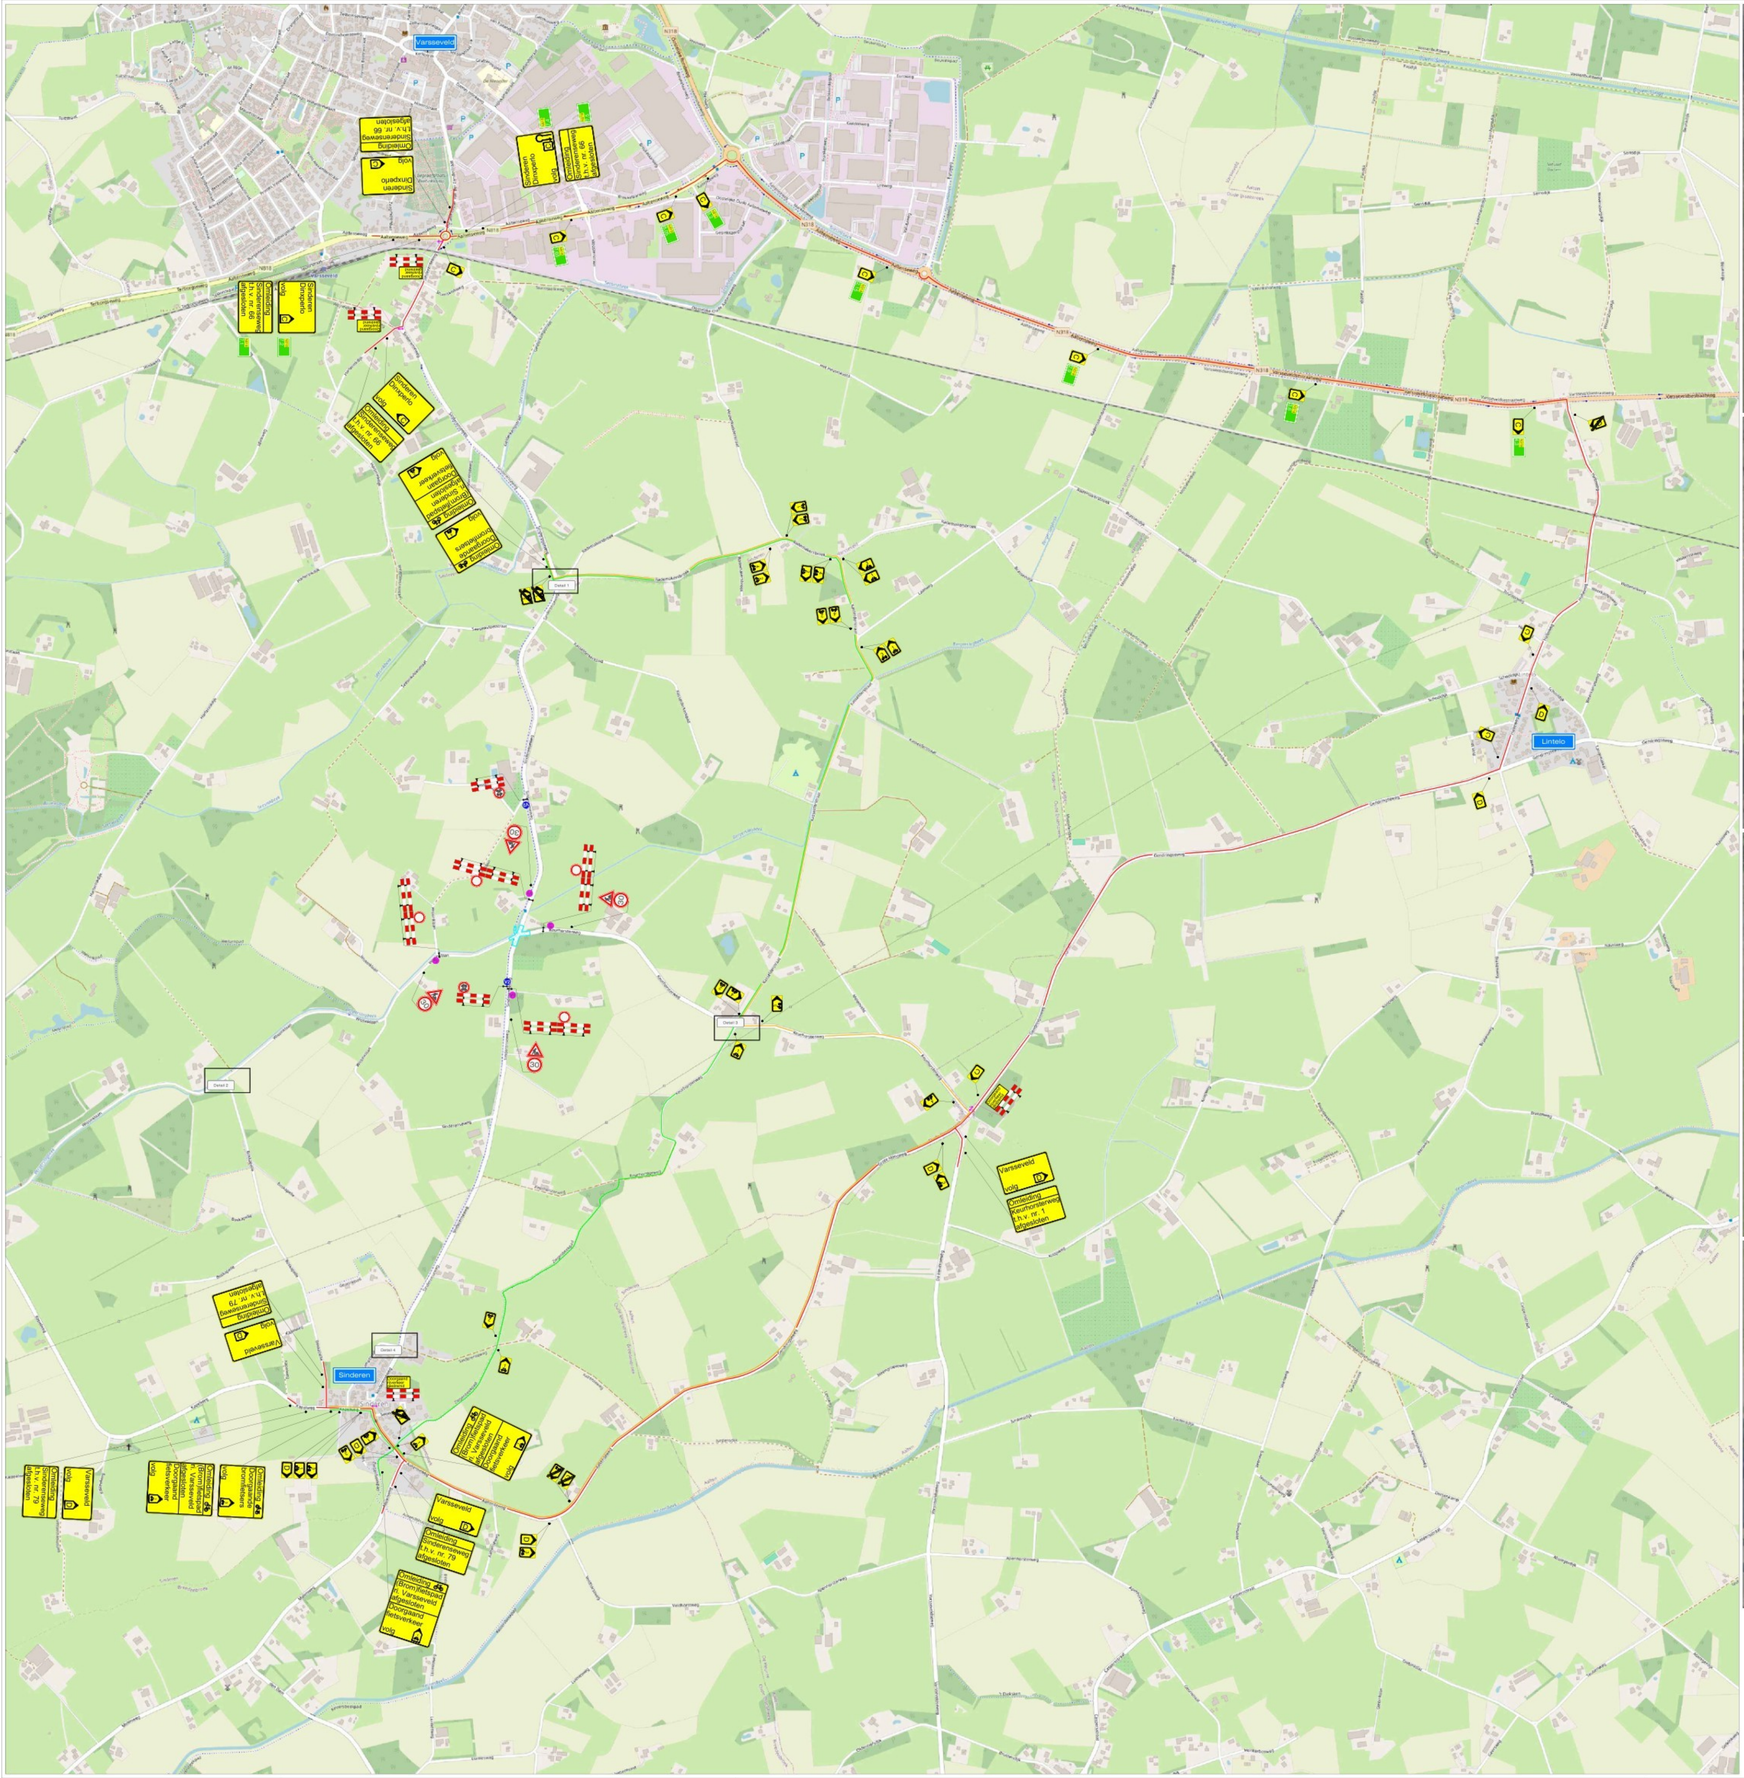

LEGENDA

- Werkruimte
- Omleidingsroute
- Omleidingsroute fietsers
- Omleidingsroute bromfietsers
- Conflicterende bebording afplakken
- De exacte plaatsing van de bebording wordt op locatie bepaald

CHECKLIST

Verkeersregelaar(s) ☐ Tijdelijke verlichting ☐ Barrier ☐

VOORAANKONDIGING

Dit wegvak afgesloten van ...-... t/m ...-...
Aantal: 4 st.

(Brom)fietspad afgesloten van ...-... t/m ...-...
Aantal: 2 st.

OPDRACHTGEVER: NTP

PROJECT: OH Asfaltverhardingen, Oude IJsselstreek 2024-2027
DOP 65 Sinderenseweg, Sinderen

	DATUM:
DT:	08-07-2026
TEK:	08-07-2026
GEC:	
GEW:	
VRIJG:	

Vestiging Rijssen: Fahrenheitstraat 13 7461 JA RIJSSEN
Vestiging Beilen: De Hunekampen 13 9411 XN BEILEN
Vestiging Bunschoten: Ampèreweg 3 3752 LB BUNSCHOTEN
Tel: +31 (0)548 82 09 90 info@savetrafficnederland.nl www.savetrafficnederland.nl

PROJECT NR.: R2420836
TEKENING NR.: STN57
BOMAL: NVT
FORMAAT: A0
VERSIE: A

Save Traffic Nederland

Advies, ontwerp en uitvoering tijdelijke verkeersmaatregelen

KOMO® NCK.2023.0074.BRL9101.H0055

© Save Traffic Nederland