



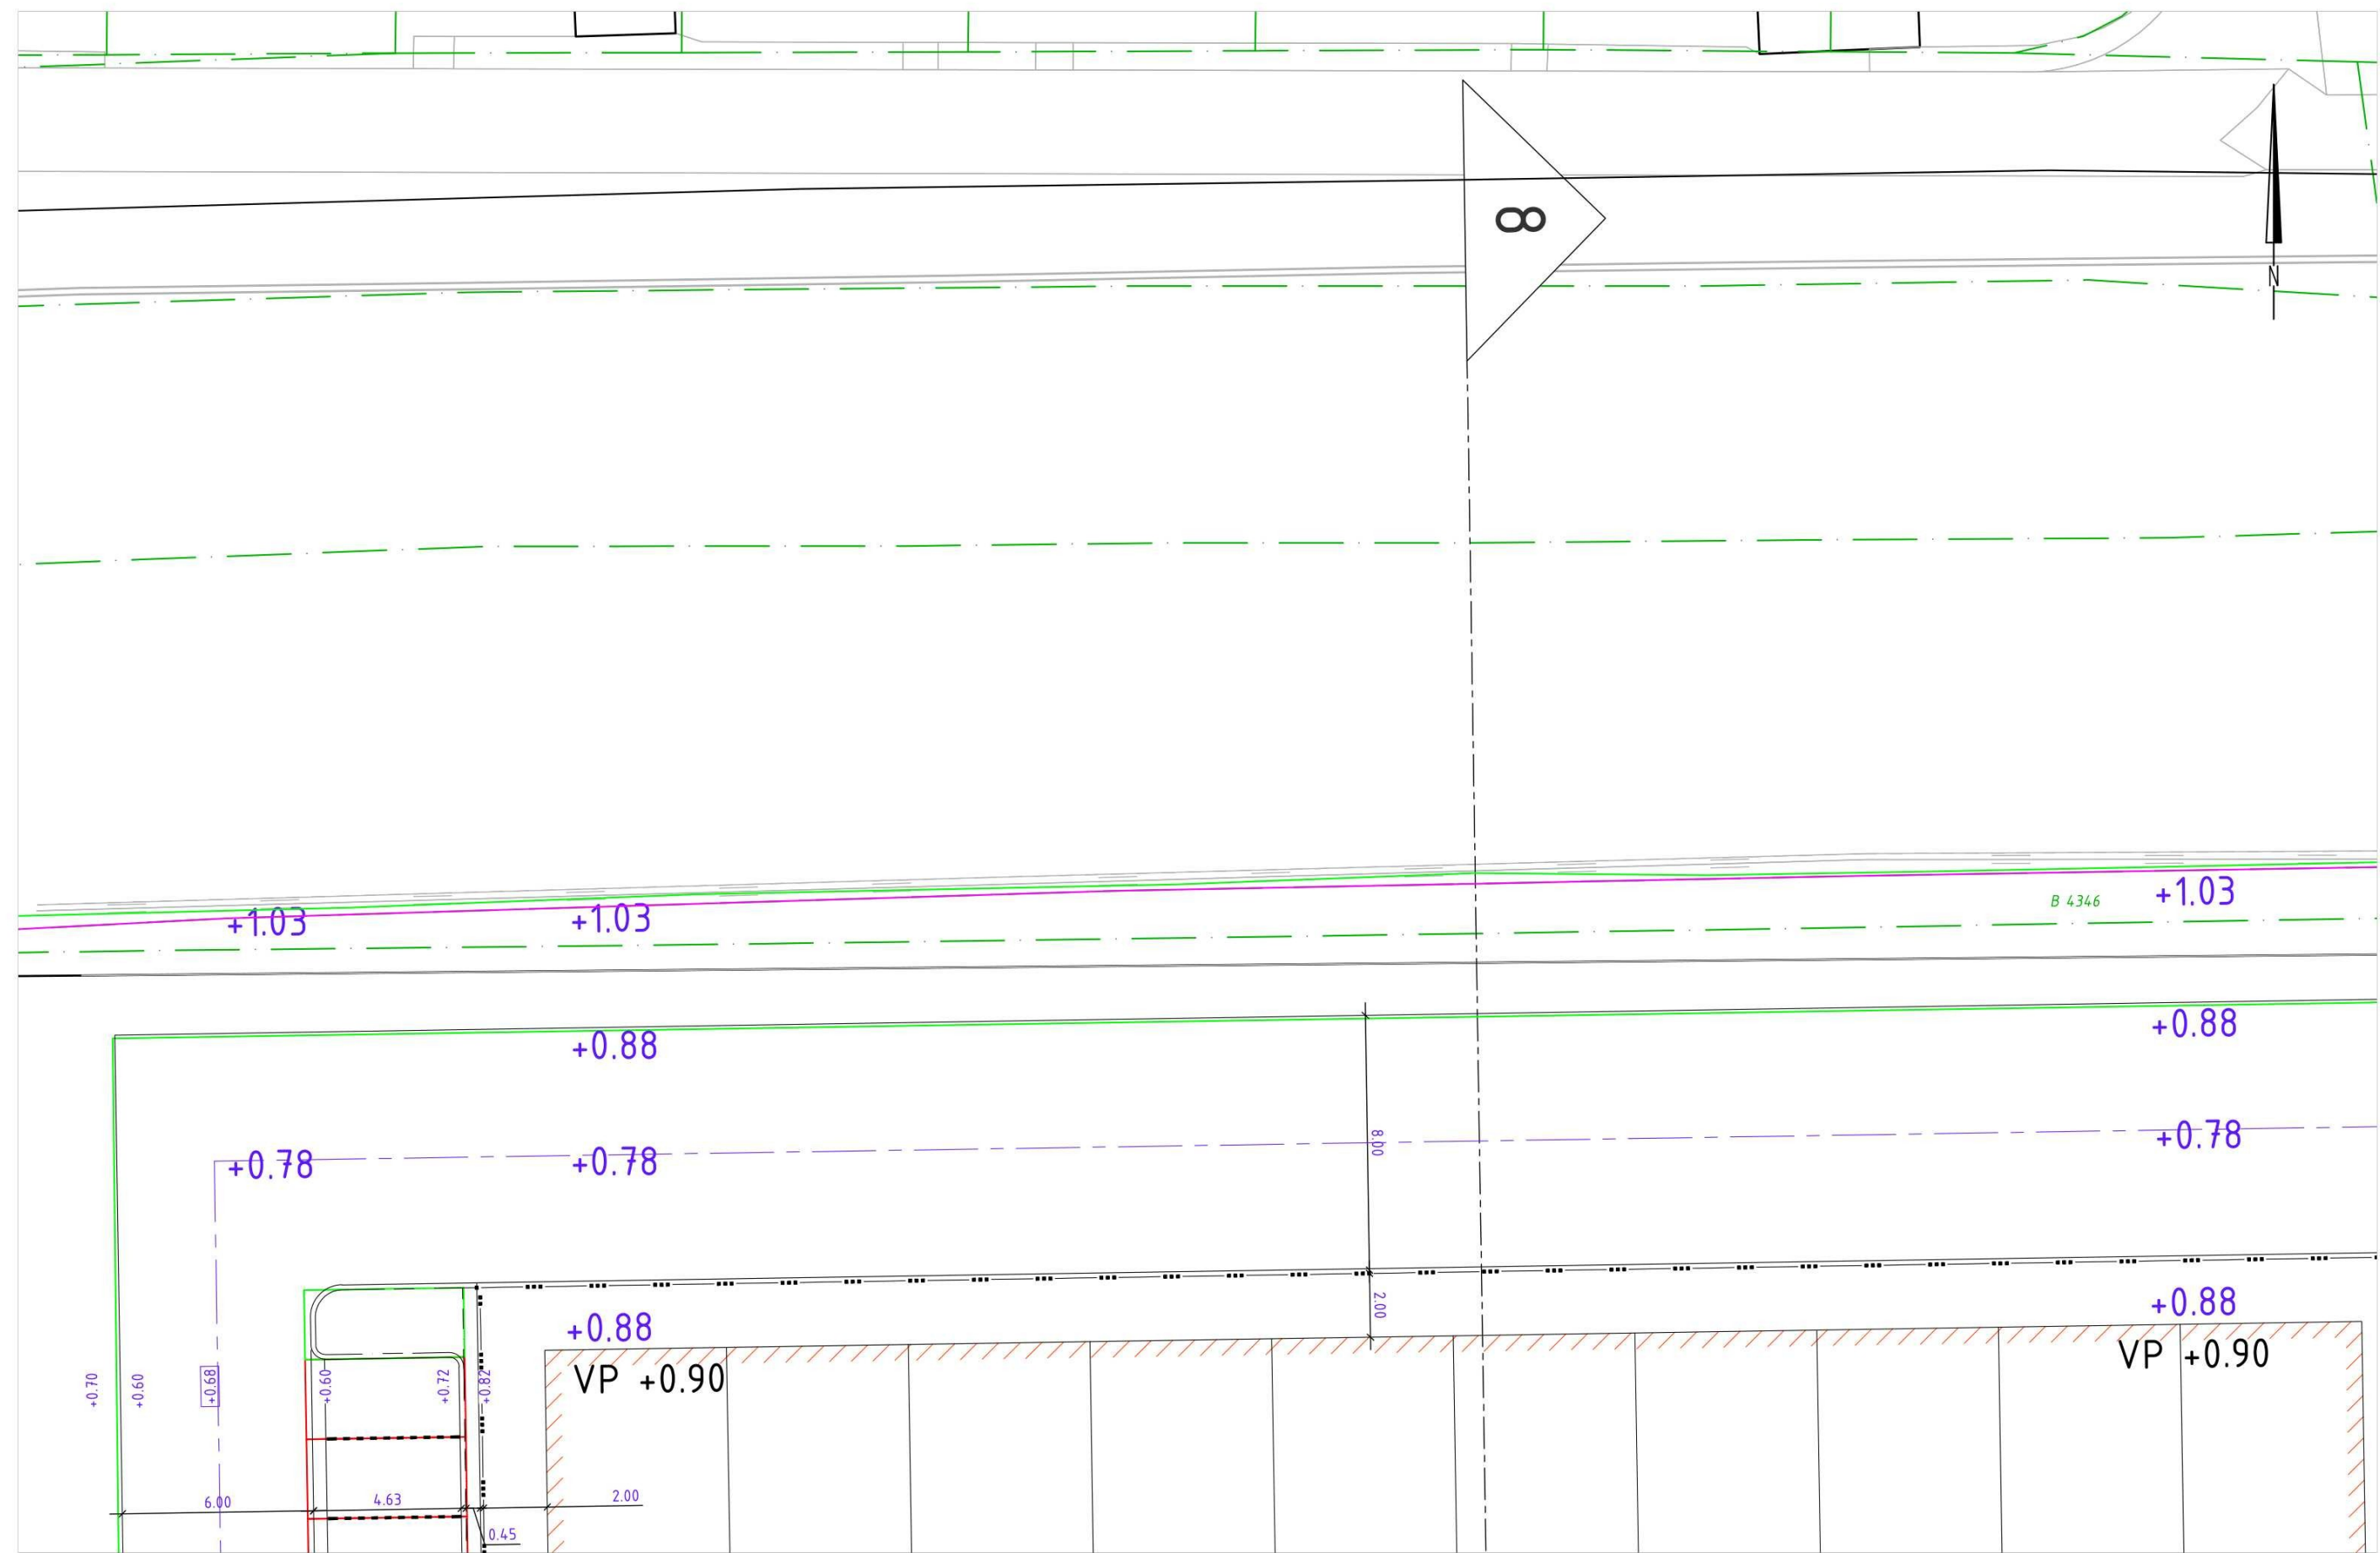


Situatie
SCHAAL 1 : 200

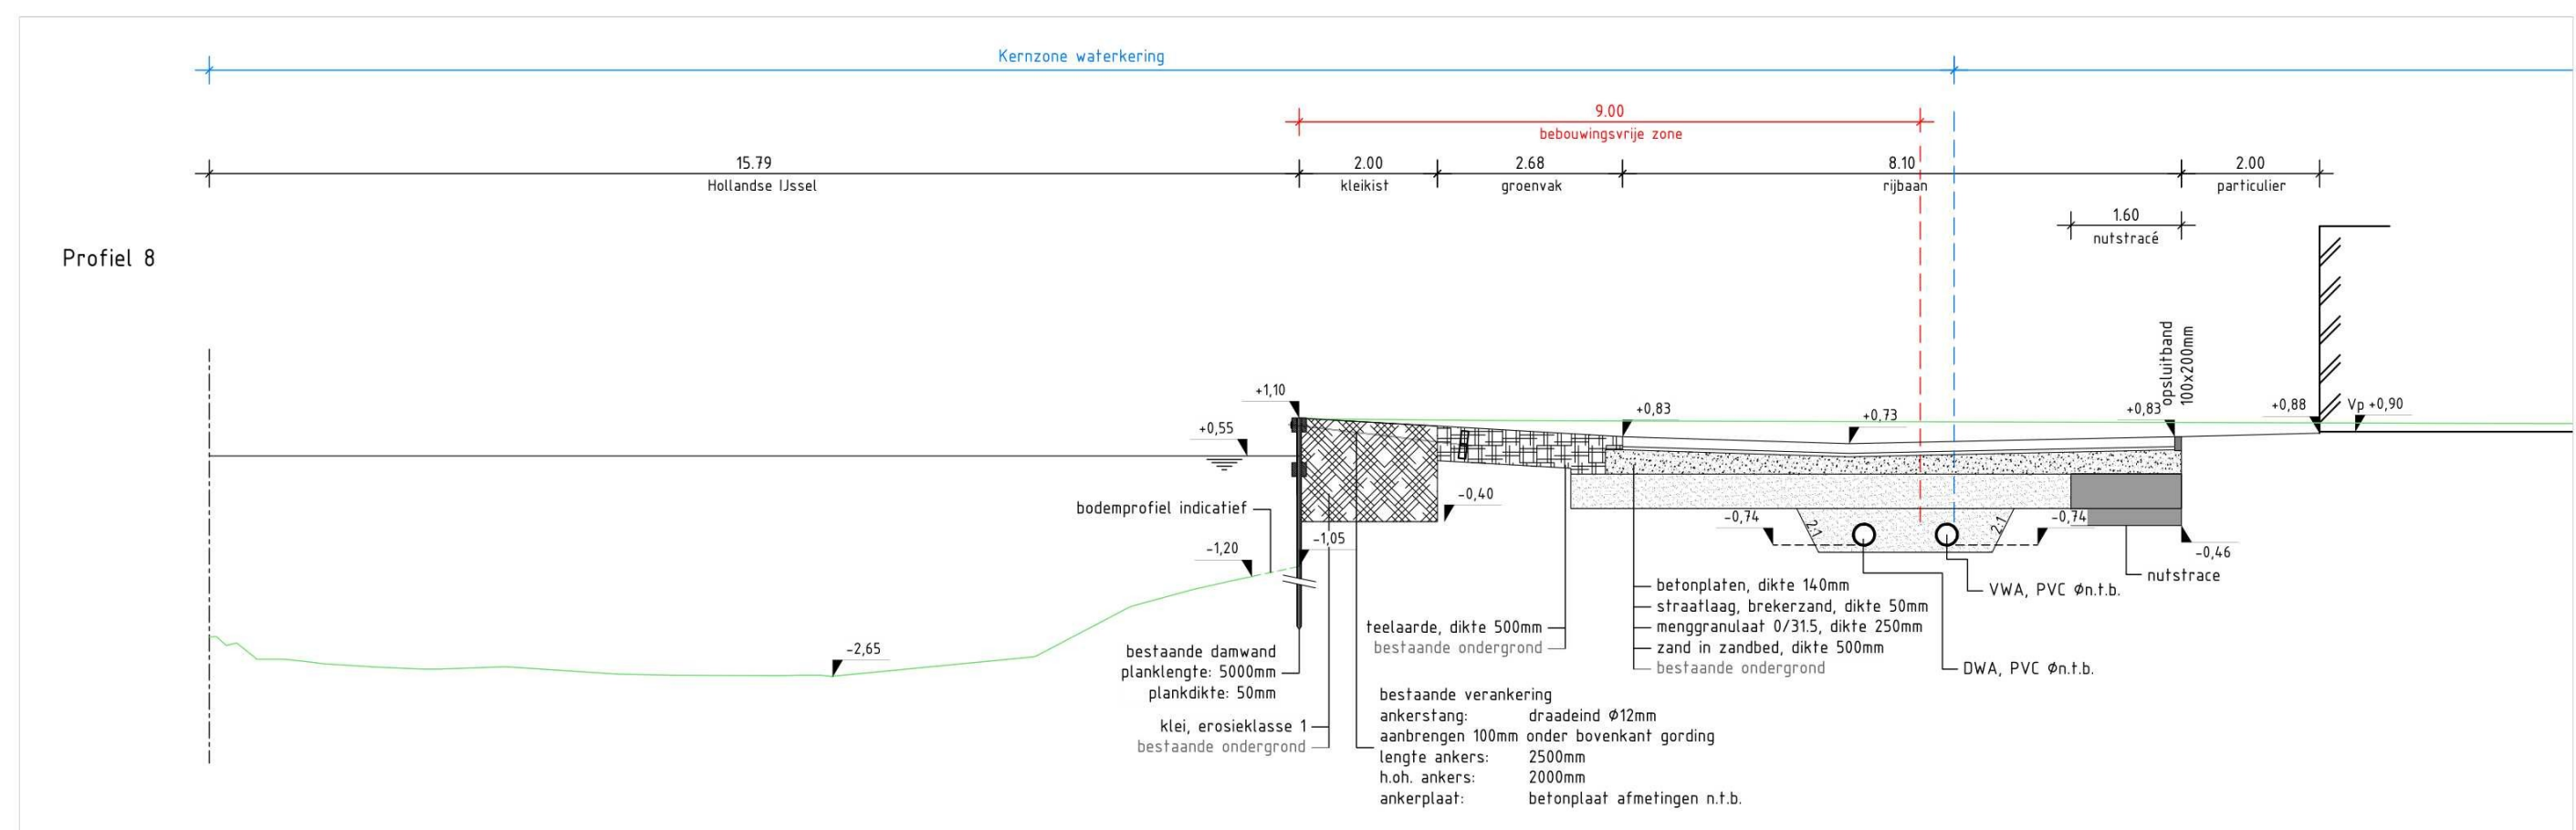


Profiel
SCHAAL 1 : 100

Situatie

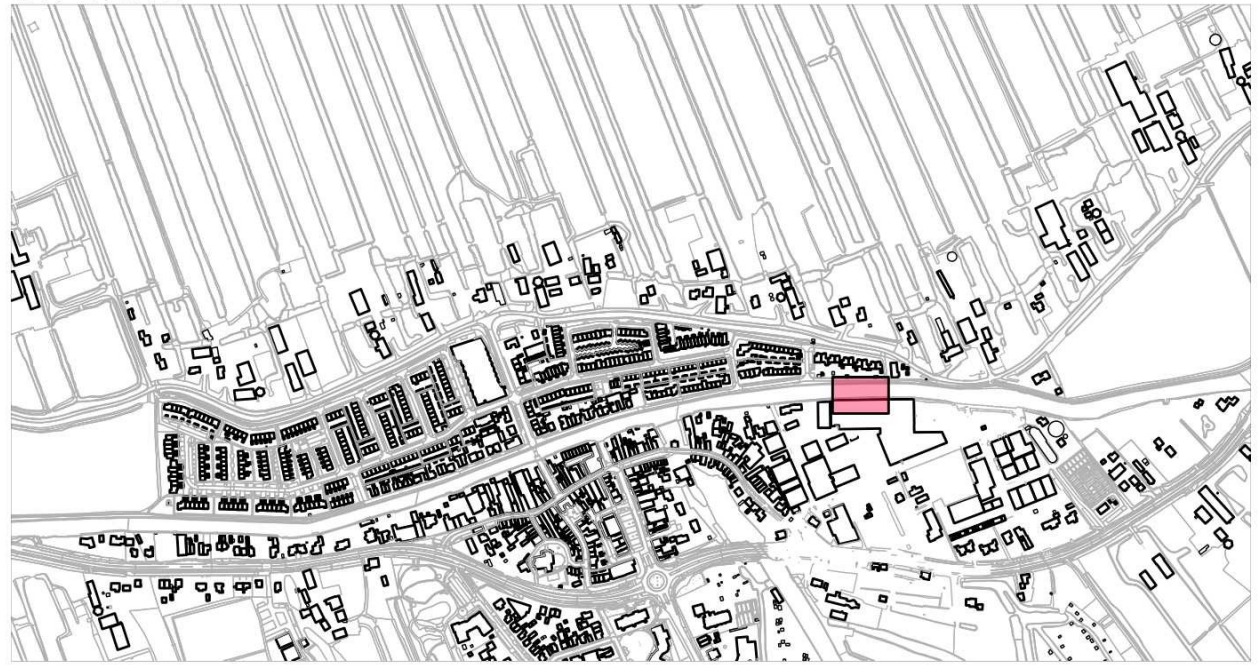

Gebouwlocatie en afmetingen ter indicatie, maten kunnen afwijken
Maten in meters, tenzij anders vermeld
Peilmaten in meters t.o.v. N.A.P., tenzij anders vermeld
Materialen in mm, tenzij anders vermeld
Diameters in mm, tenzij anders vermeld

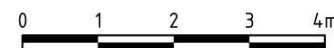

Adviesbureau voor Civiele techniek, Infrastructuur en Milieu

Rembrandtlaan 650
3362 AW Sliedrecht
Telefoon: +31 184 677500

Project: Ontwikkeling De Kleine Betuwe te Haastrecht

Opdrachtgever: Adriaan van Erk Ontwikkeling B.V.

Onderdeel: Algemeen profielen

Rev.	Wijziging	Dat.	Get.	Acc.	Projectnummer	Tekeningnummer	Formaat
A	diverse wijzigingen	14-07-2026	DG	PvdL	(20190036	119-1	A2-594MM
L					Besteknummer	Bijlagennummer	Schaal
L					xx	--	var.
L					Get.	Gez.	Acc.
L					Datum		Bestandsnaam
L					DG	PvdL	PvdL
L					13-07-2026		(20190036-C119.dwg

Informatief