Schets tijdelijke bouwuitweg N836 km 18,785

provincie Gelderland

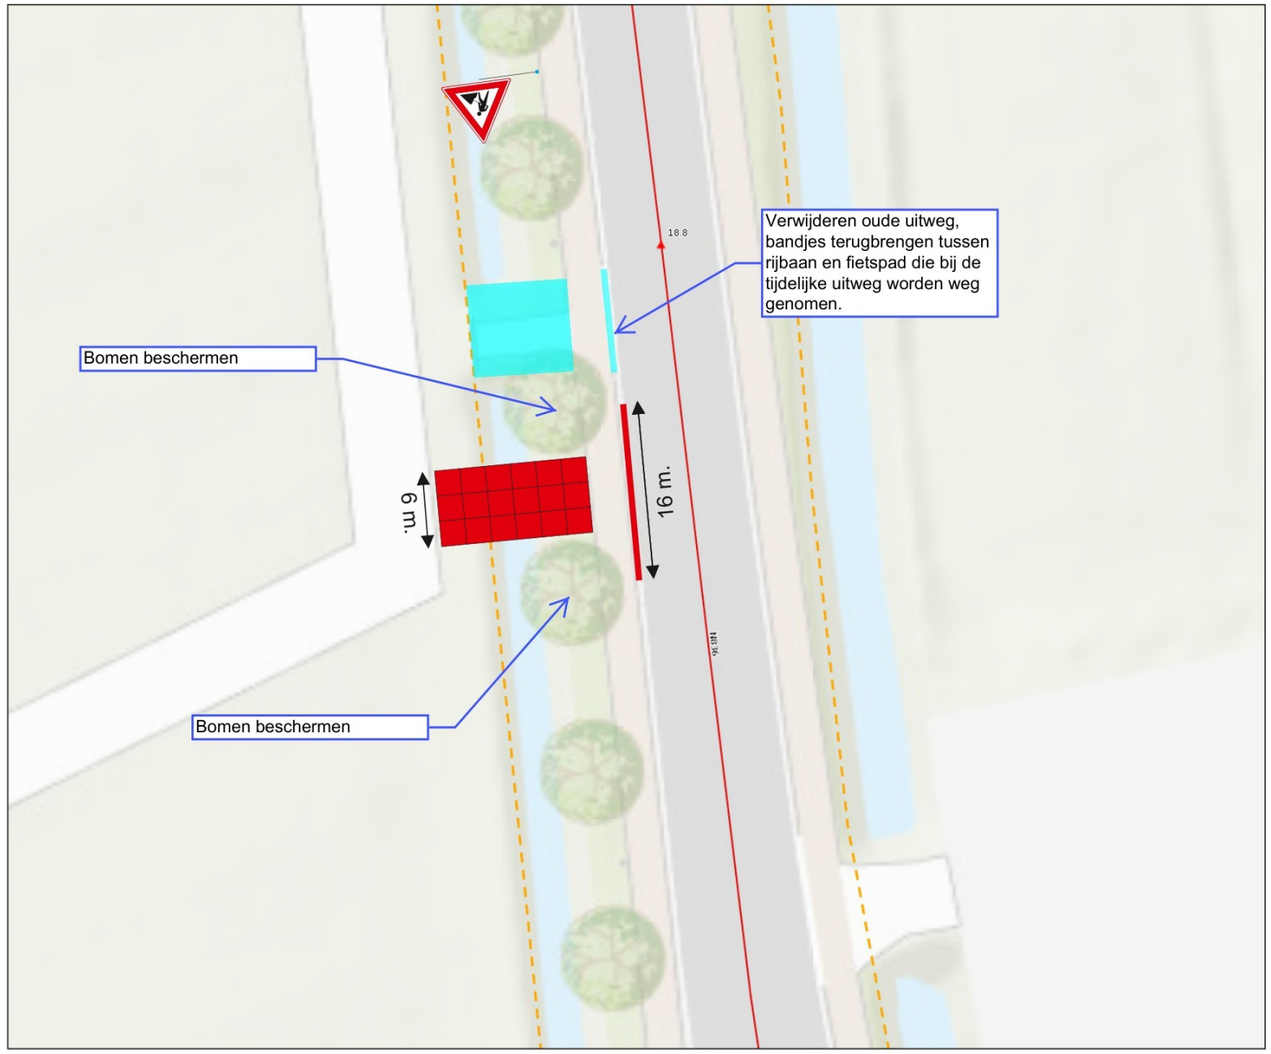

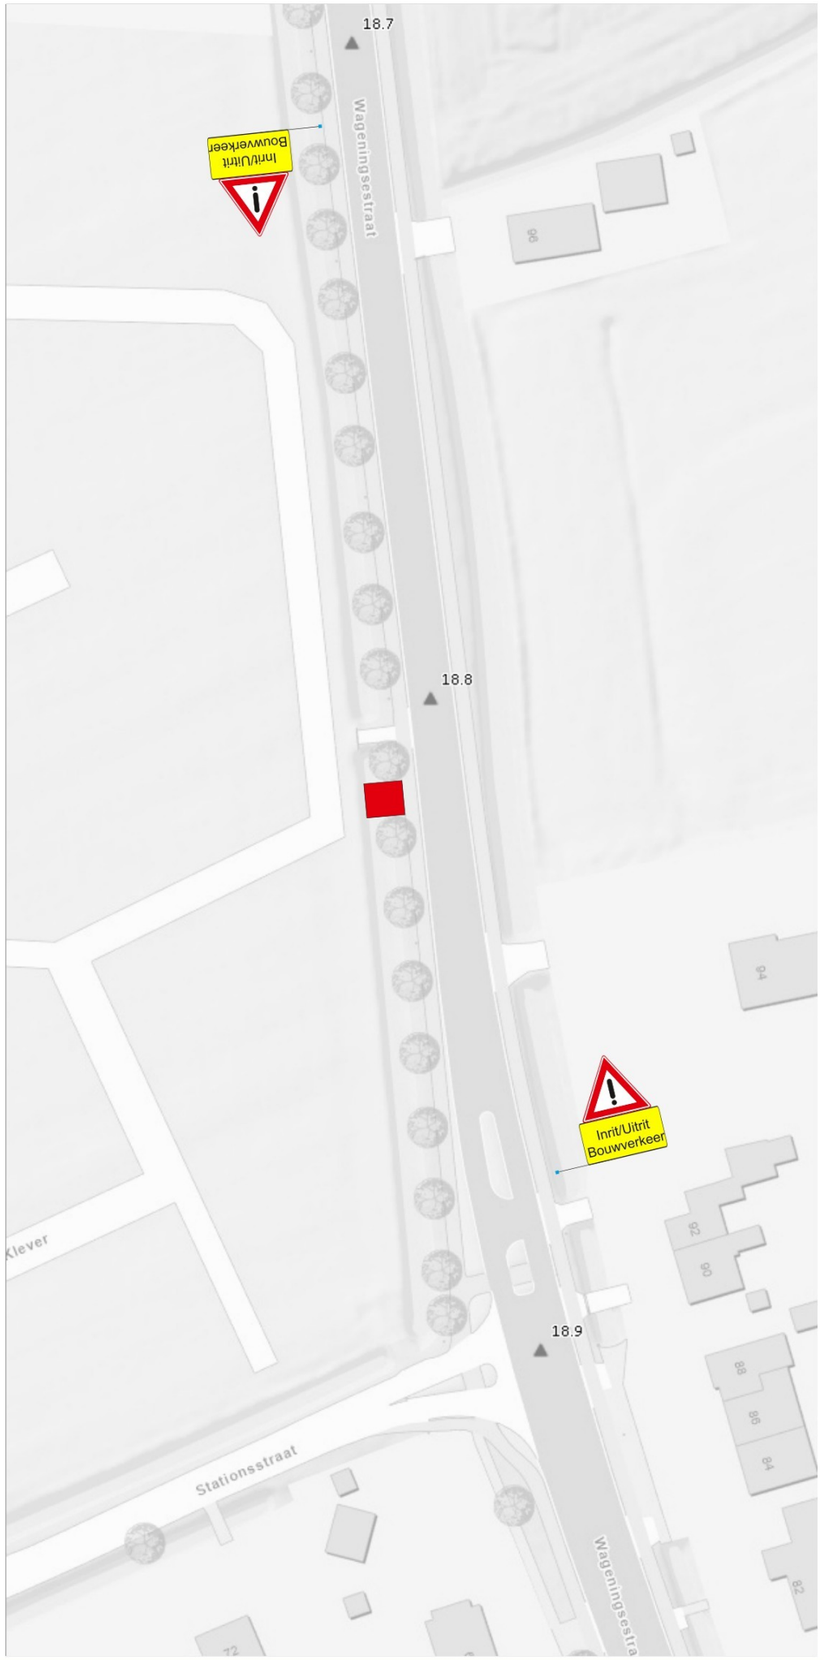

Tijdelijke uitweg

In de eerste bouwfase is de uitweg uitsluitend bedoeld voor grote diepladers, omdat de Stationsstraat hiervoor te smal is.
Sluit de toegang aan het einde van elke werkdag af met een poort om onbevoegd gebruik te voorkomen.

Zet tijdens drukke periodes verkeersregelaars in voor groot transport.
Wees extra alert op de spitsdrukte en het risico op terugslag van het verkeer bij de nabijgelegen spoorwegovergang.

De tijdelijke bouwinrit moet worden verhard met betonplaten en mag maximaal 6 meter breed zijn
(met een aansluiting tussen fietspad en rijbaan van maximaal 16 meter).
De oude inrit dient volledig te worden verwijderd en hersteld te worden als watergang en berm.

Bescherm alle aanwezige bomen tijdens de werkzaamheden zorgvuldig tegen beschadiging.

Opdrachtgever :		Cartograaf :	[redacted]
Afdeling	: BO	Projectnr	:
Team	: SB	Datum	: 16-07-2026