




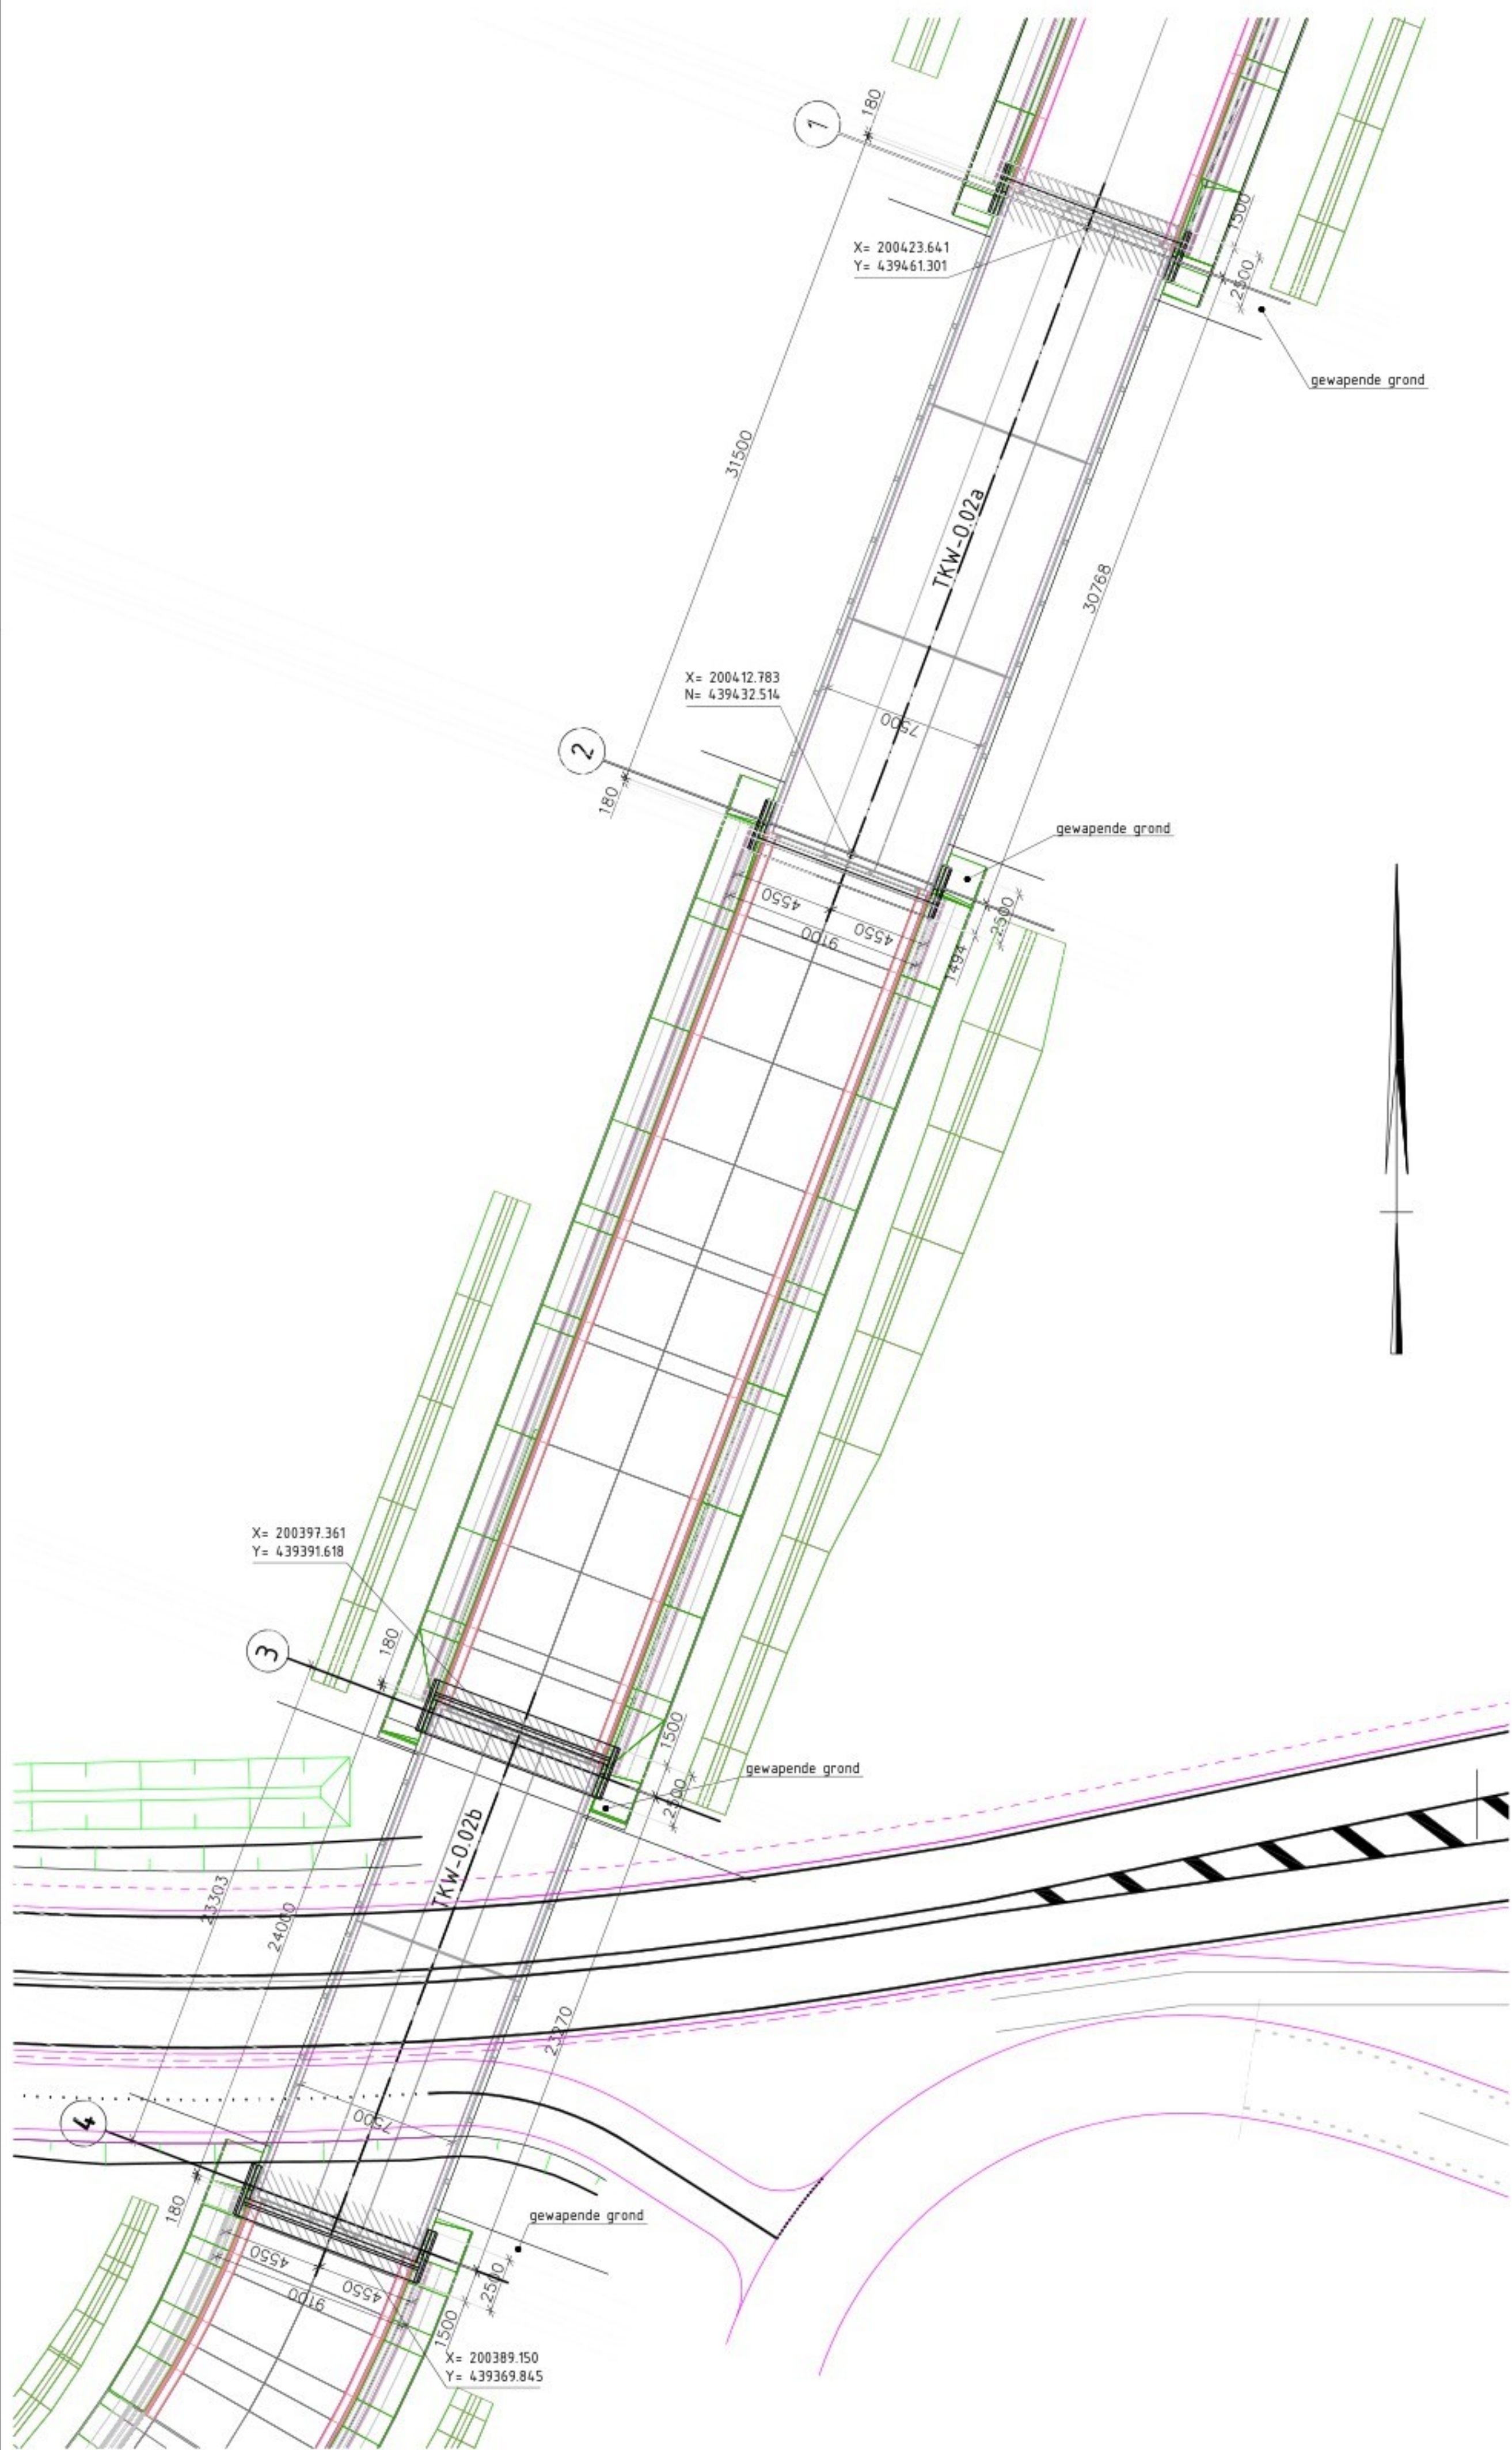


Situatie
SCHAAL 1:200

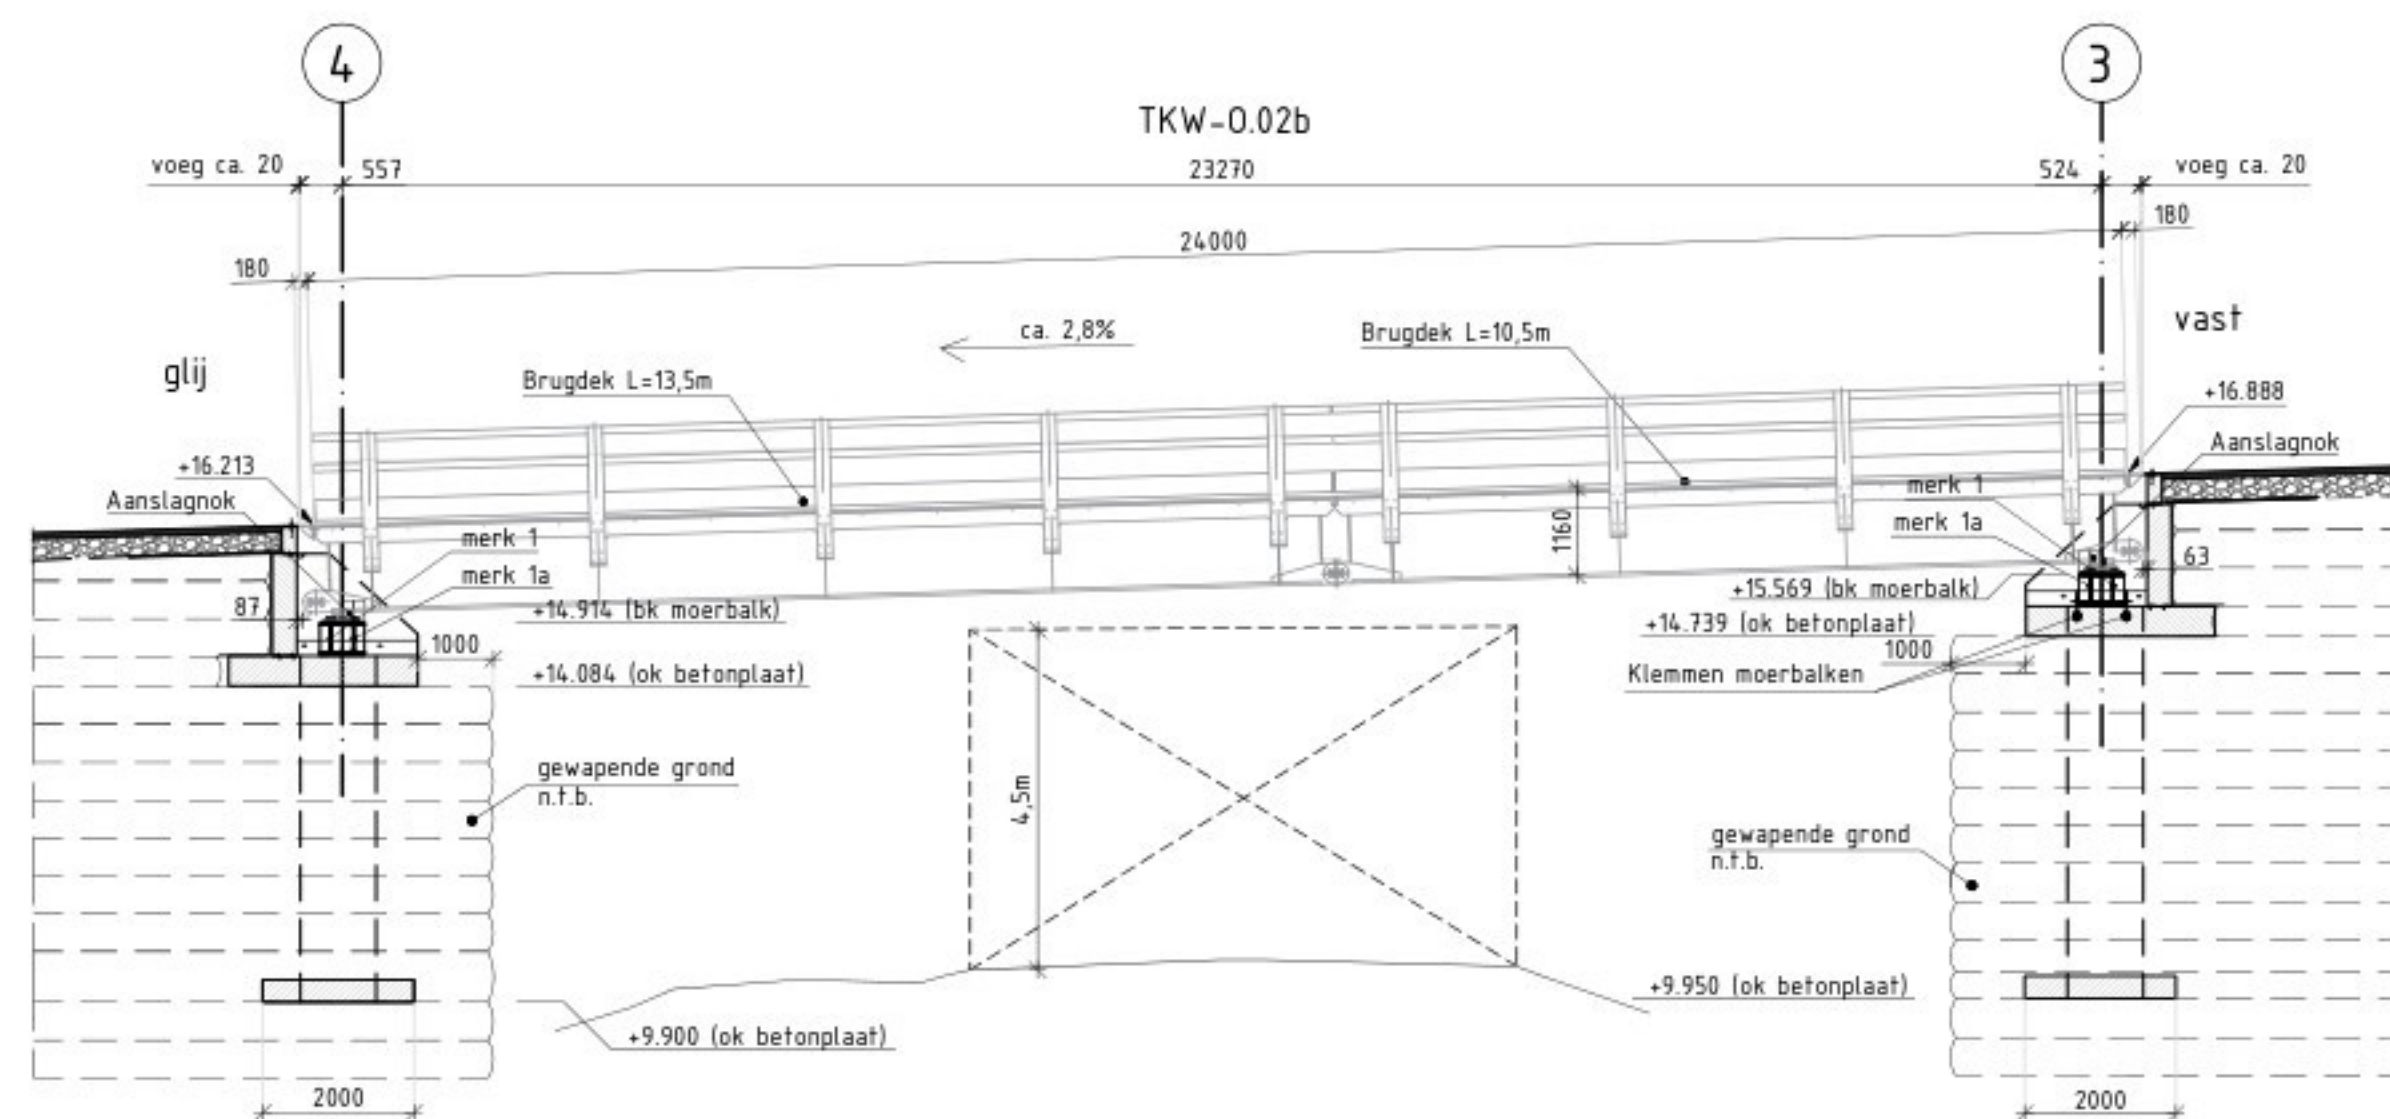


Langsdoorsnede TKW-0.02b
schaal 1:100

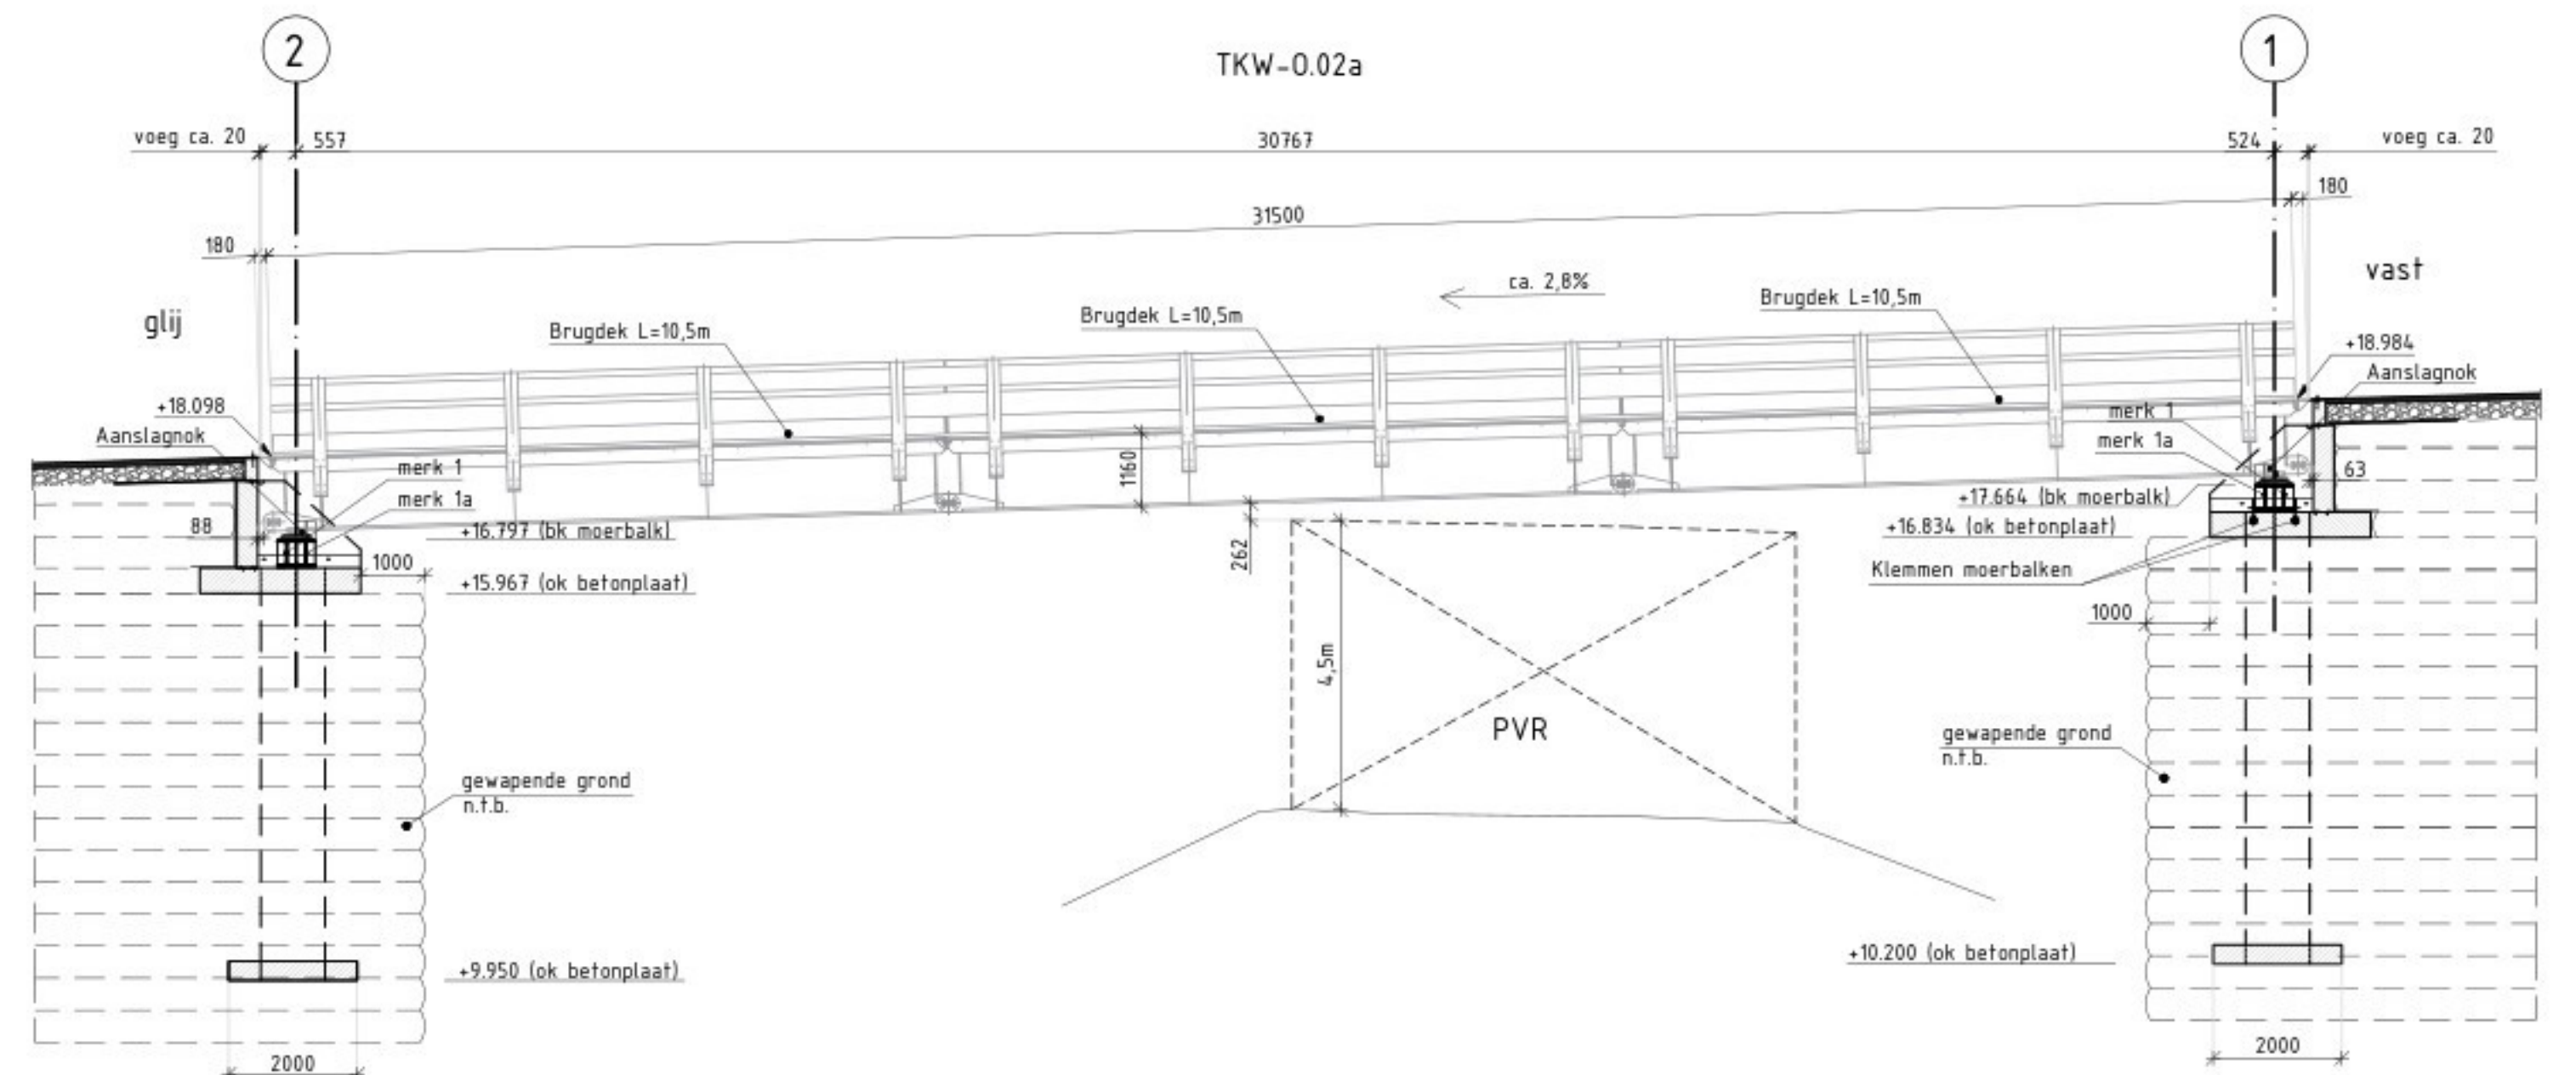


Langsdoorsnede TKW-0.02a
schaal 1:100

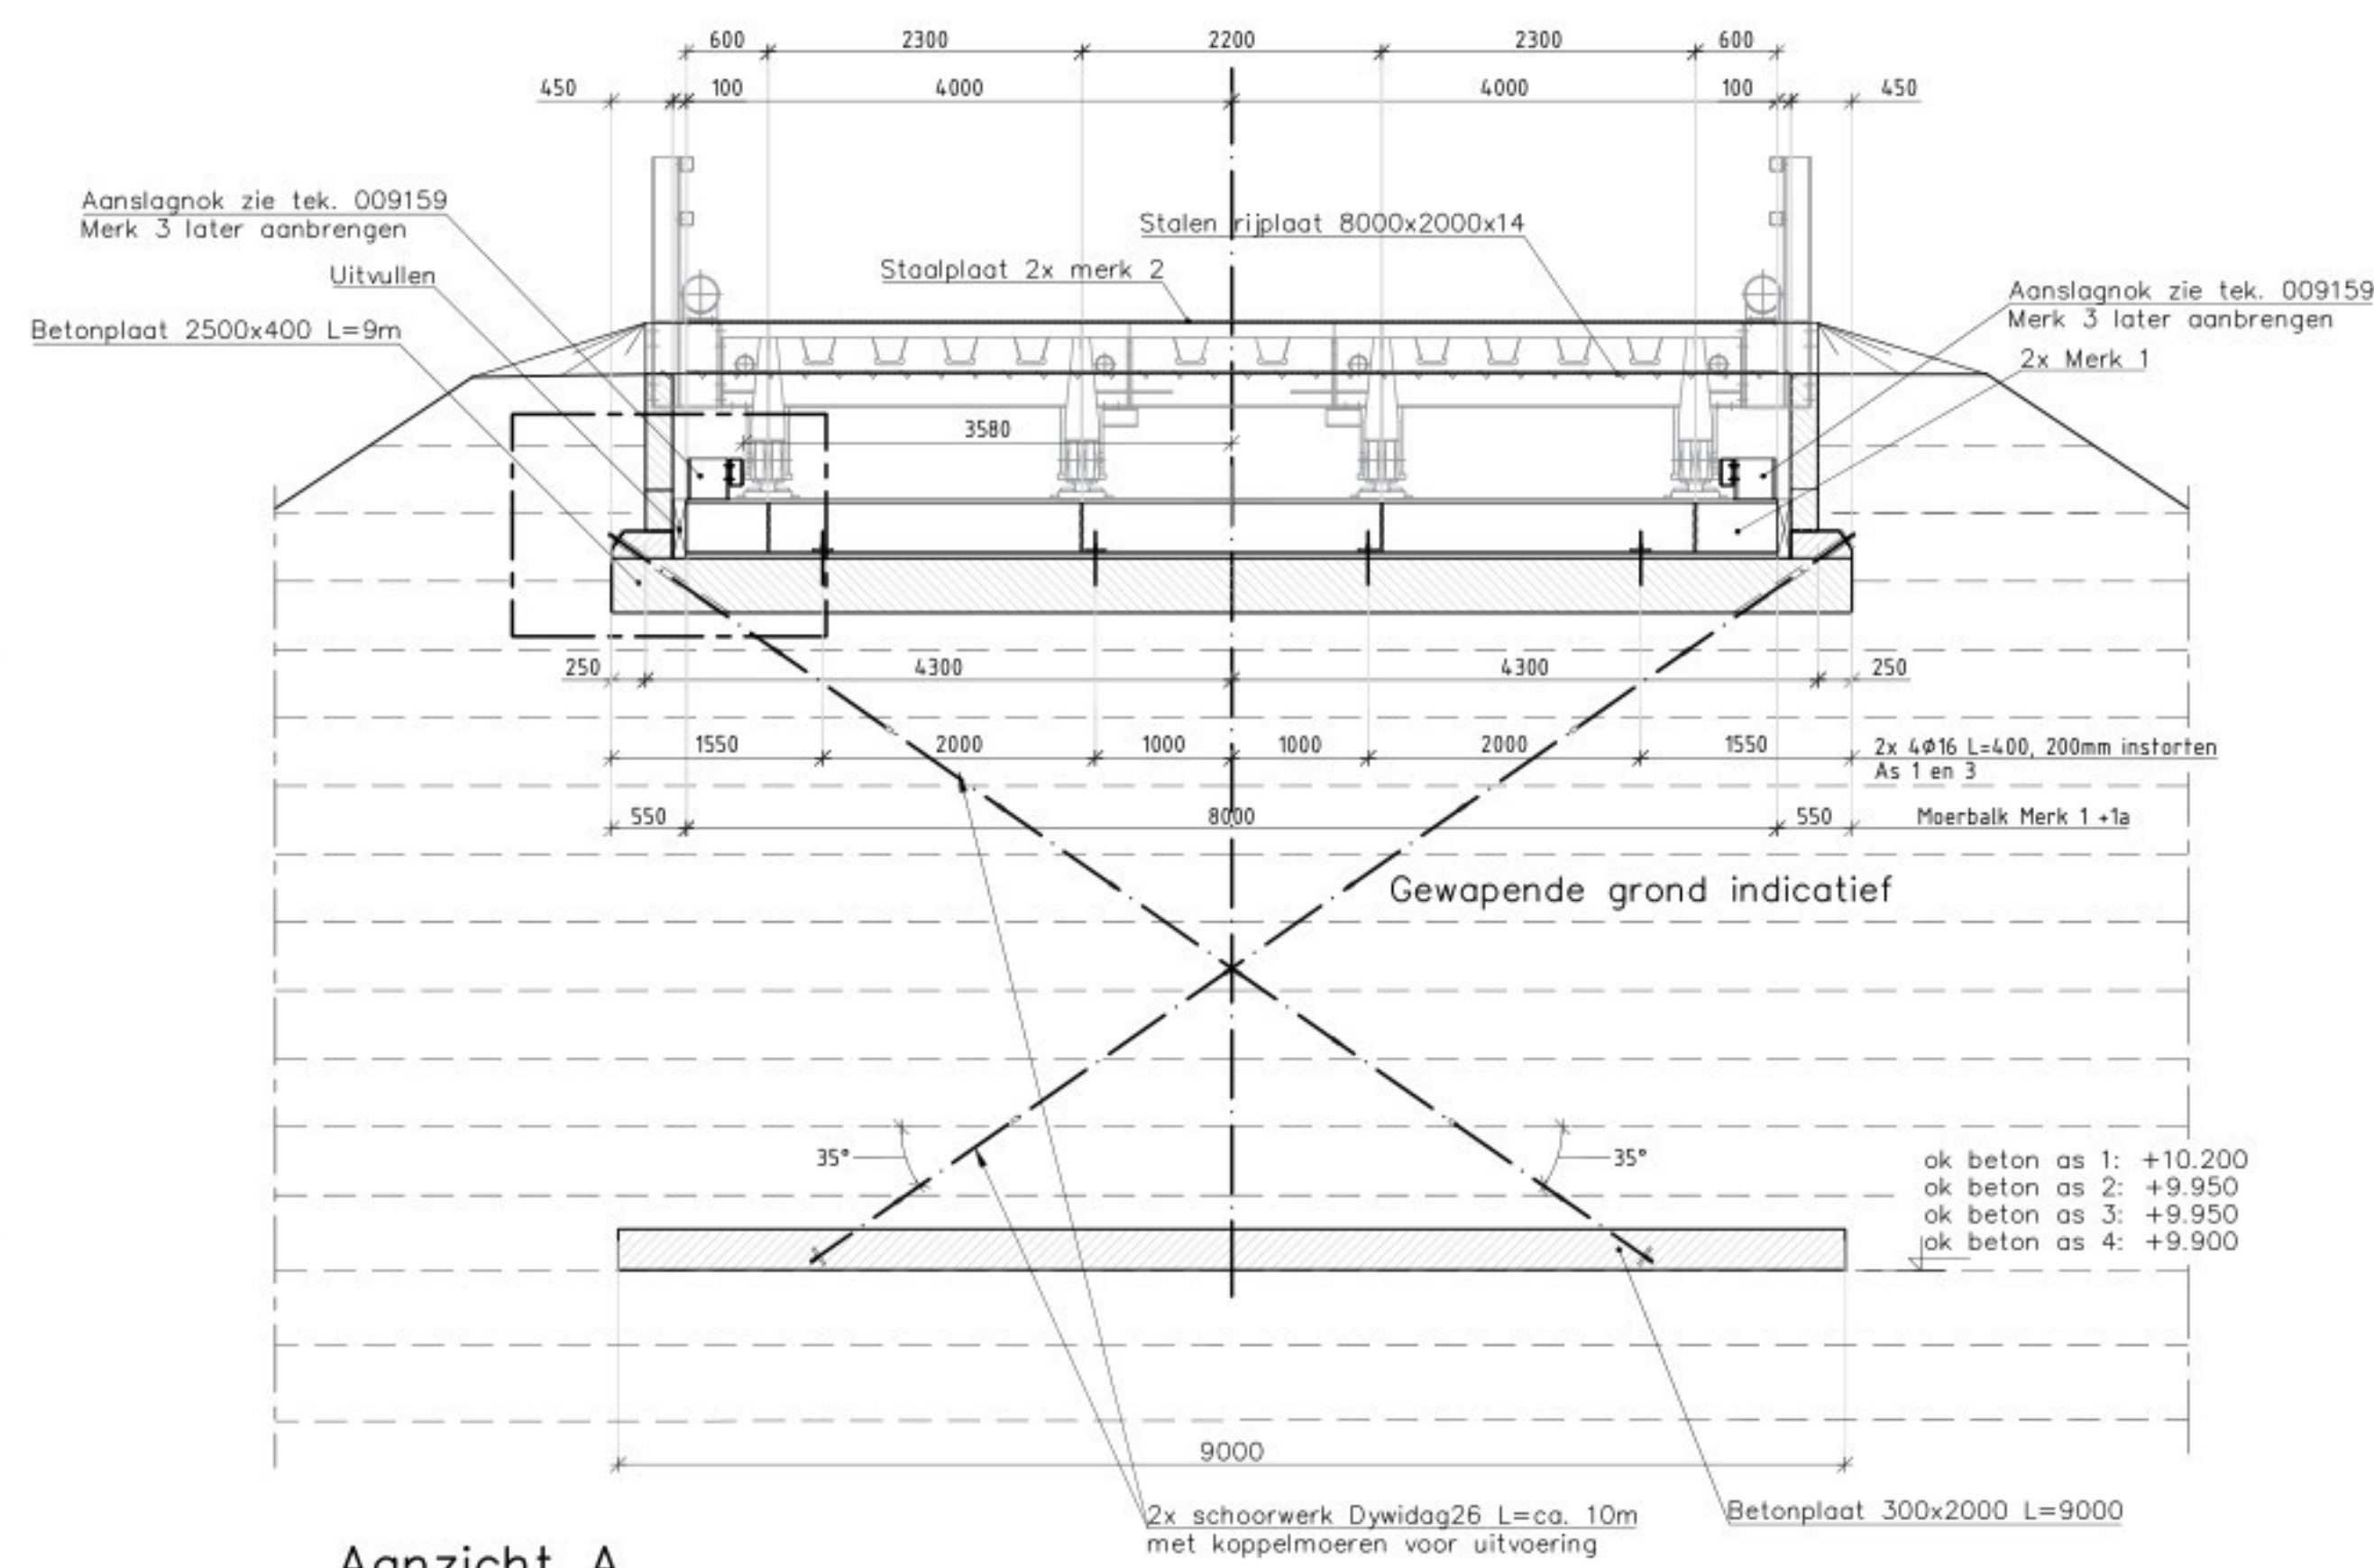


Aanzicht A
SCHAAL 1:50

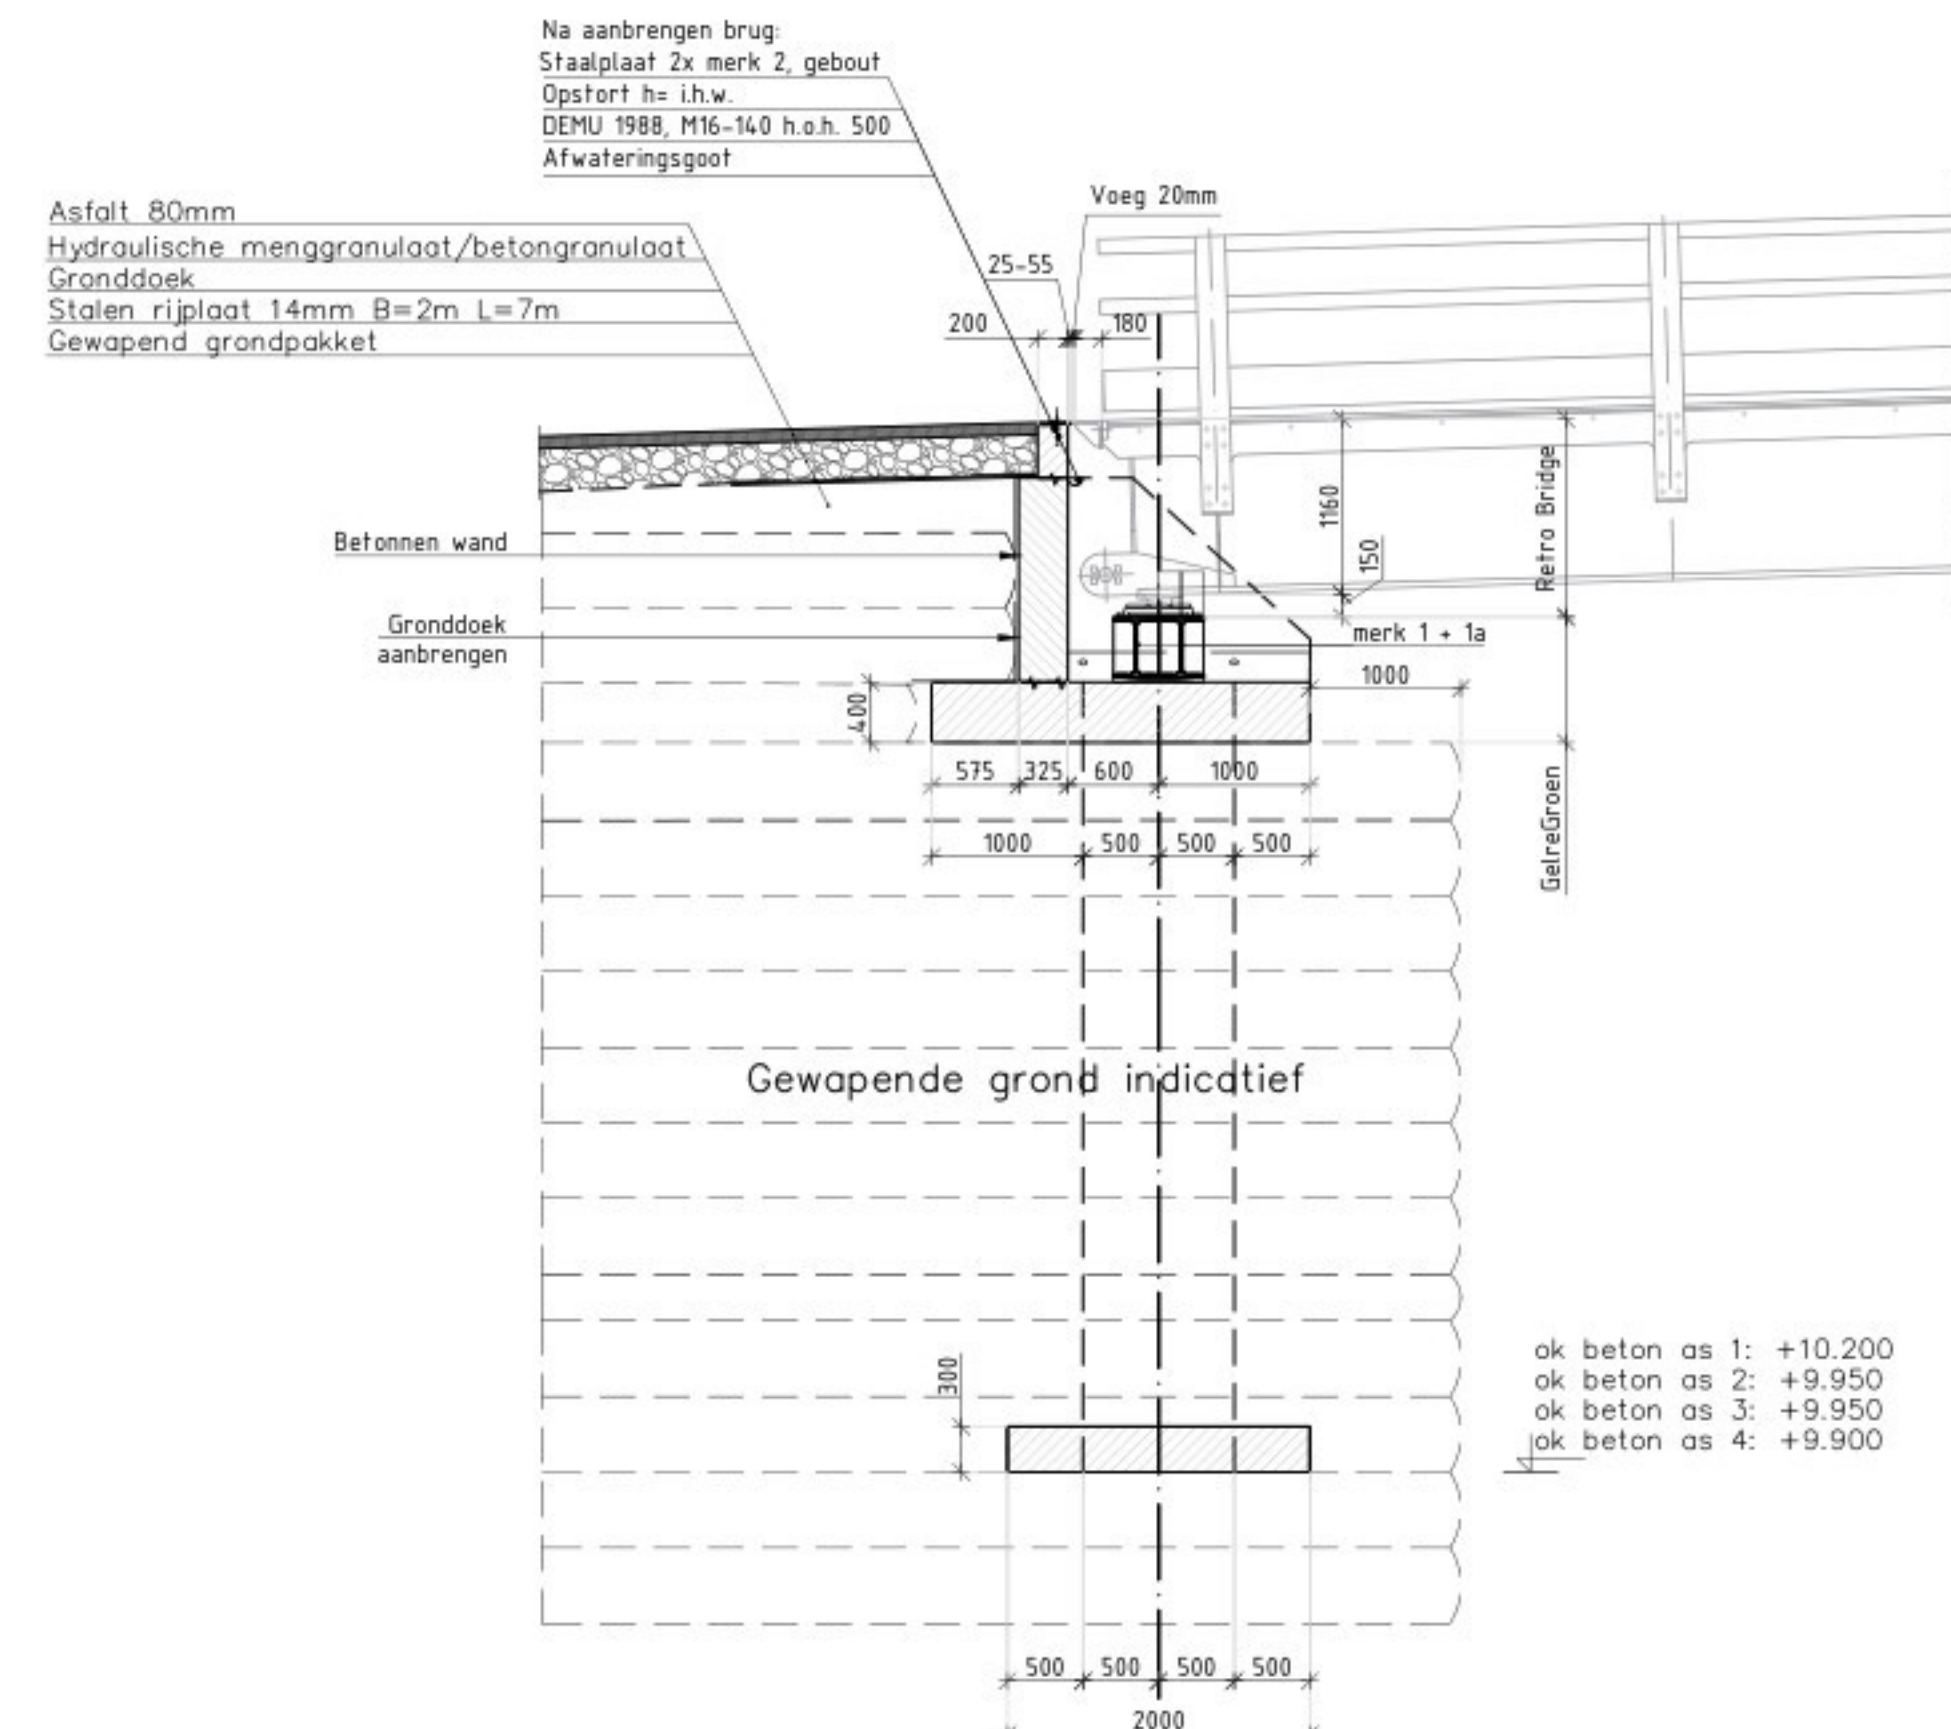

Detail doorsnede
SCHAAL 1:50

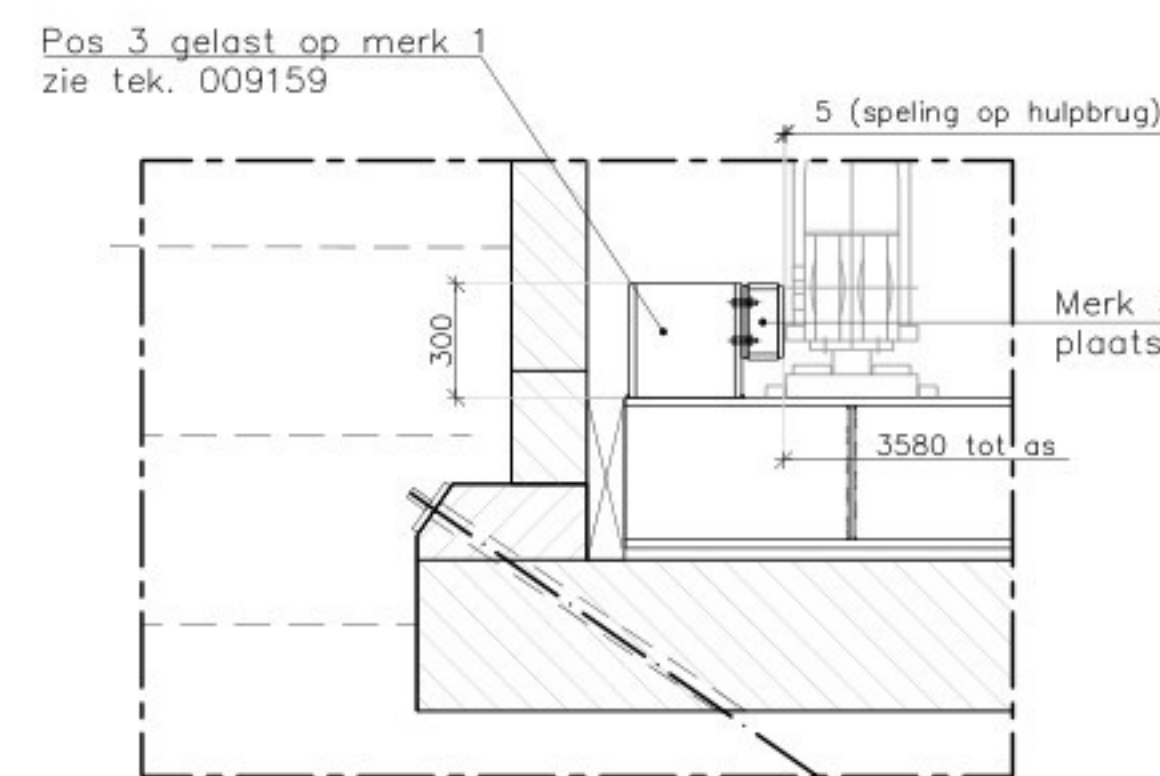

Detail aanslagnok
SCHAAL 1:20

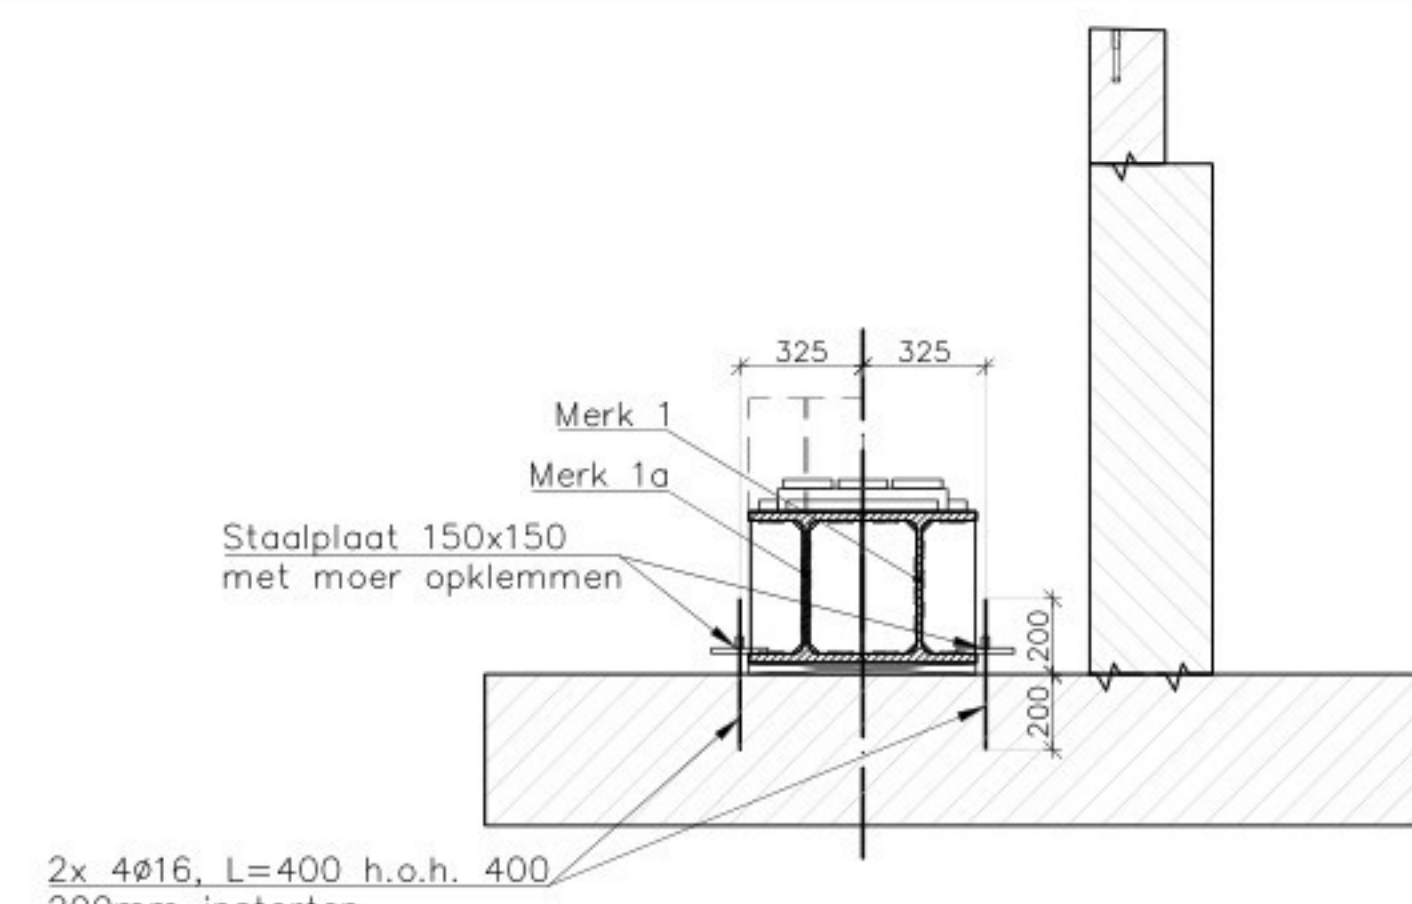

Detail moerbalken Toepassen bij vaste oplegging (as 1 en 3)
SCHAAL 1:20

Leuningwerk op de gewapende grond toepassen

Bijbehorende documenten:

041802483-009159-DG3-UD-CT-TKW01117-HLK-DE1-001 Definitief hulpbrug
041802483-009159-DG3-UD-CT-TKW01117-HLK-STA-001 Staalwerk hulpbrug
041802483-009153 Berekening hulpbrug N810
S250172 - DO-3001 Overzichtstekening met reactiekrachten TKW-0.02a RLB 315x7.5
S250172 - DO-3002 Overzichtstekening met reactiekrachten TKW-0.02b RLB 24x7.5

Opmerkingen

Maten in meters, tenzij anders vermeld
Materiaalmaten in mm, tenzij anders vermeld
Peilmaten in meters t.o.v. N.A.P., tenzij anders vermeld
Diameters in mm, tenzij anders vermeld



Version	Datum	Get.	Beschrijving
Version 5.0	Datum 11-01-2016	Get.	Beschrijving: Definitief aanslagnokken en opleggen aanslagnokken toevoegen
Ontwerper	Datum	Controleur	Autorisatie
Prat	Datum	Prat	Prat



Oprachtgever	Rijkswaterstaat
Project	A12/A15 Ressen - Oudbroeken (ViA15)
Fase	Uitvoeringsontwerp
Onderwerp	UO DG3 Bouwbruggen over de N810 Overzicht en doorsneden Hulpbrug N810 TKW-0.02a en TKW-0.02b

Schaal	Zie tek	Bladformaat	A0	Bladnummer	1 van 3	Status	Definitief	Version	5.0
Contractnummer	31108959	Documentnummer	041802483-009156-DG3-UO-CT-TKW01117-HLK-OVZ-001						